

Toelichting


- Deuren, ramen, kozijnen en daarmee gelijk te stellen constructieonderdelen in de uitwendige scheidingsconstructie hebben een weerstandsklasse tegen inbraak van tenminste 3.
- De lucht- en waterdichtheid en vochtwerende voorzieningen van inwendige en uitwendige scheidingconstructies conform NEN 2687, NEN 2778 en NEN 5128.
- Veiligheidsglas* dat dienst doet als vloerafscheiding dient cf. Artikel 4.19 van het BBL en cf. de NEN-EN 1990 voldoende sterk zijn om doorvallen te voorkomen.
- Een voor personen bestemde vloer heeft bij een rand een niet beweegbare afscheiding als die rand meer dan 1m hoger ligt dan een aansluitende vloer volgens Artikel 4.20 van het BBL .
- Hang- en sluitwerk overeenkomstig NEN 5087 en NEN 5096.
- Hang-en sluitwerk & deurdrangers cf. plattegrond en afwerkstaat.
- Interne beglazing: de Rw-waarde gelden voor de beglazing, indien sprake is van maximaal 40% beglazing in de scheidingswand. Bij een scheidingswand met meer dan 40% beglazing dient met de glasleverancier afgestemd te worden aan welke Rw-waarde deze beglazing dient te voldoen/ voldoet.
- Deur-en raamkozijncombinaties in een brandscheiding brand/rookwerend uitvoeren cf. scheiding.
- *Wederkerende kozijnmerken kunnen variëren in akoestische en brand/rook eisen. Eis cf. rapportage akoestiek en bouwfysica.*

Spuiventilatie:

- De spuiventilatievoorzieningen (bijv. te openen ramen) zijn licht bedienbaar staand vanaf de vloer en hebben meerdere fixeerstanden (incl. kierstand) of zijn traploos regelbaar.

ALLE MATEN EN PEILMATEN IN HET WERK TE BEPALEN / CONTROLEREN

Wederkerende kozijnmerken kunnen variëren in draairichting, brand- en rookwerendheid, akoestische prestaties en afwerking. Definitieve uitvoering en prestatie-eisen conform de geldende adviseursrapportages en de ruimtespecifieke eisen.

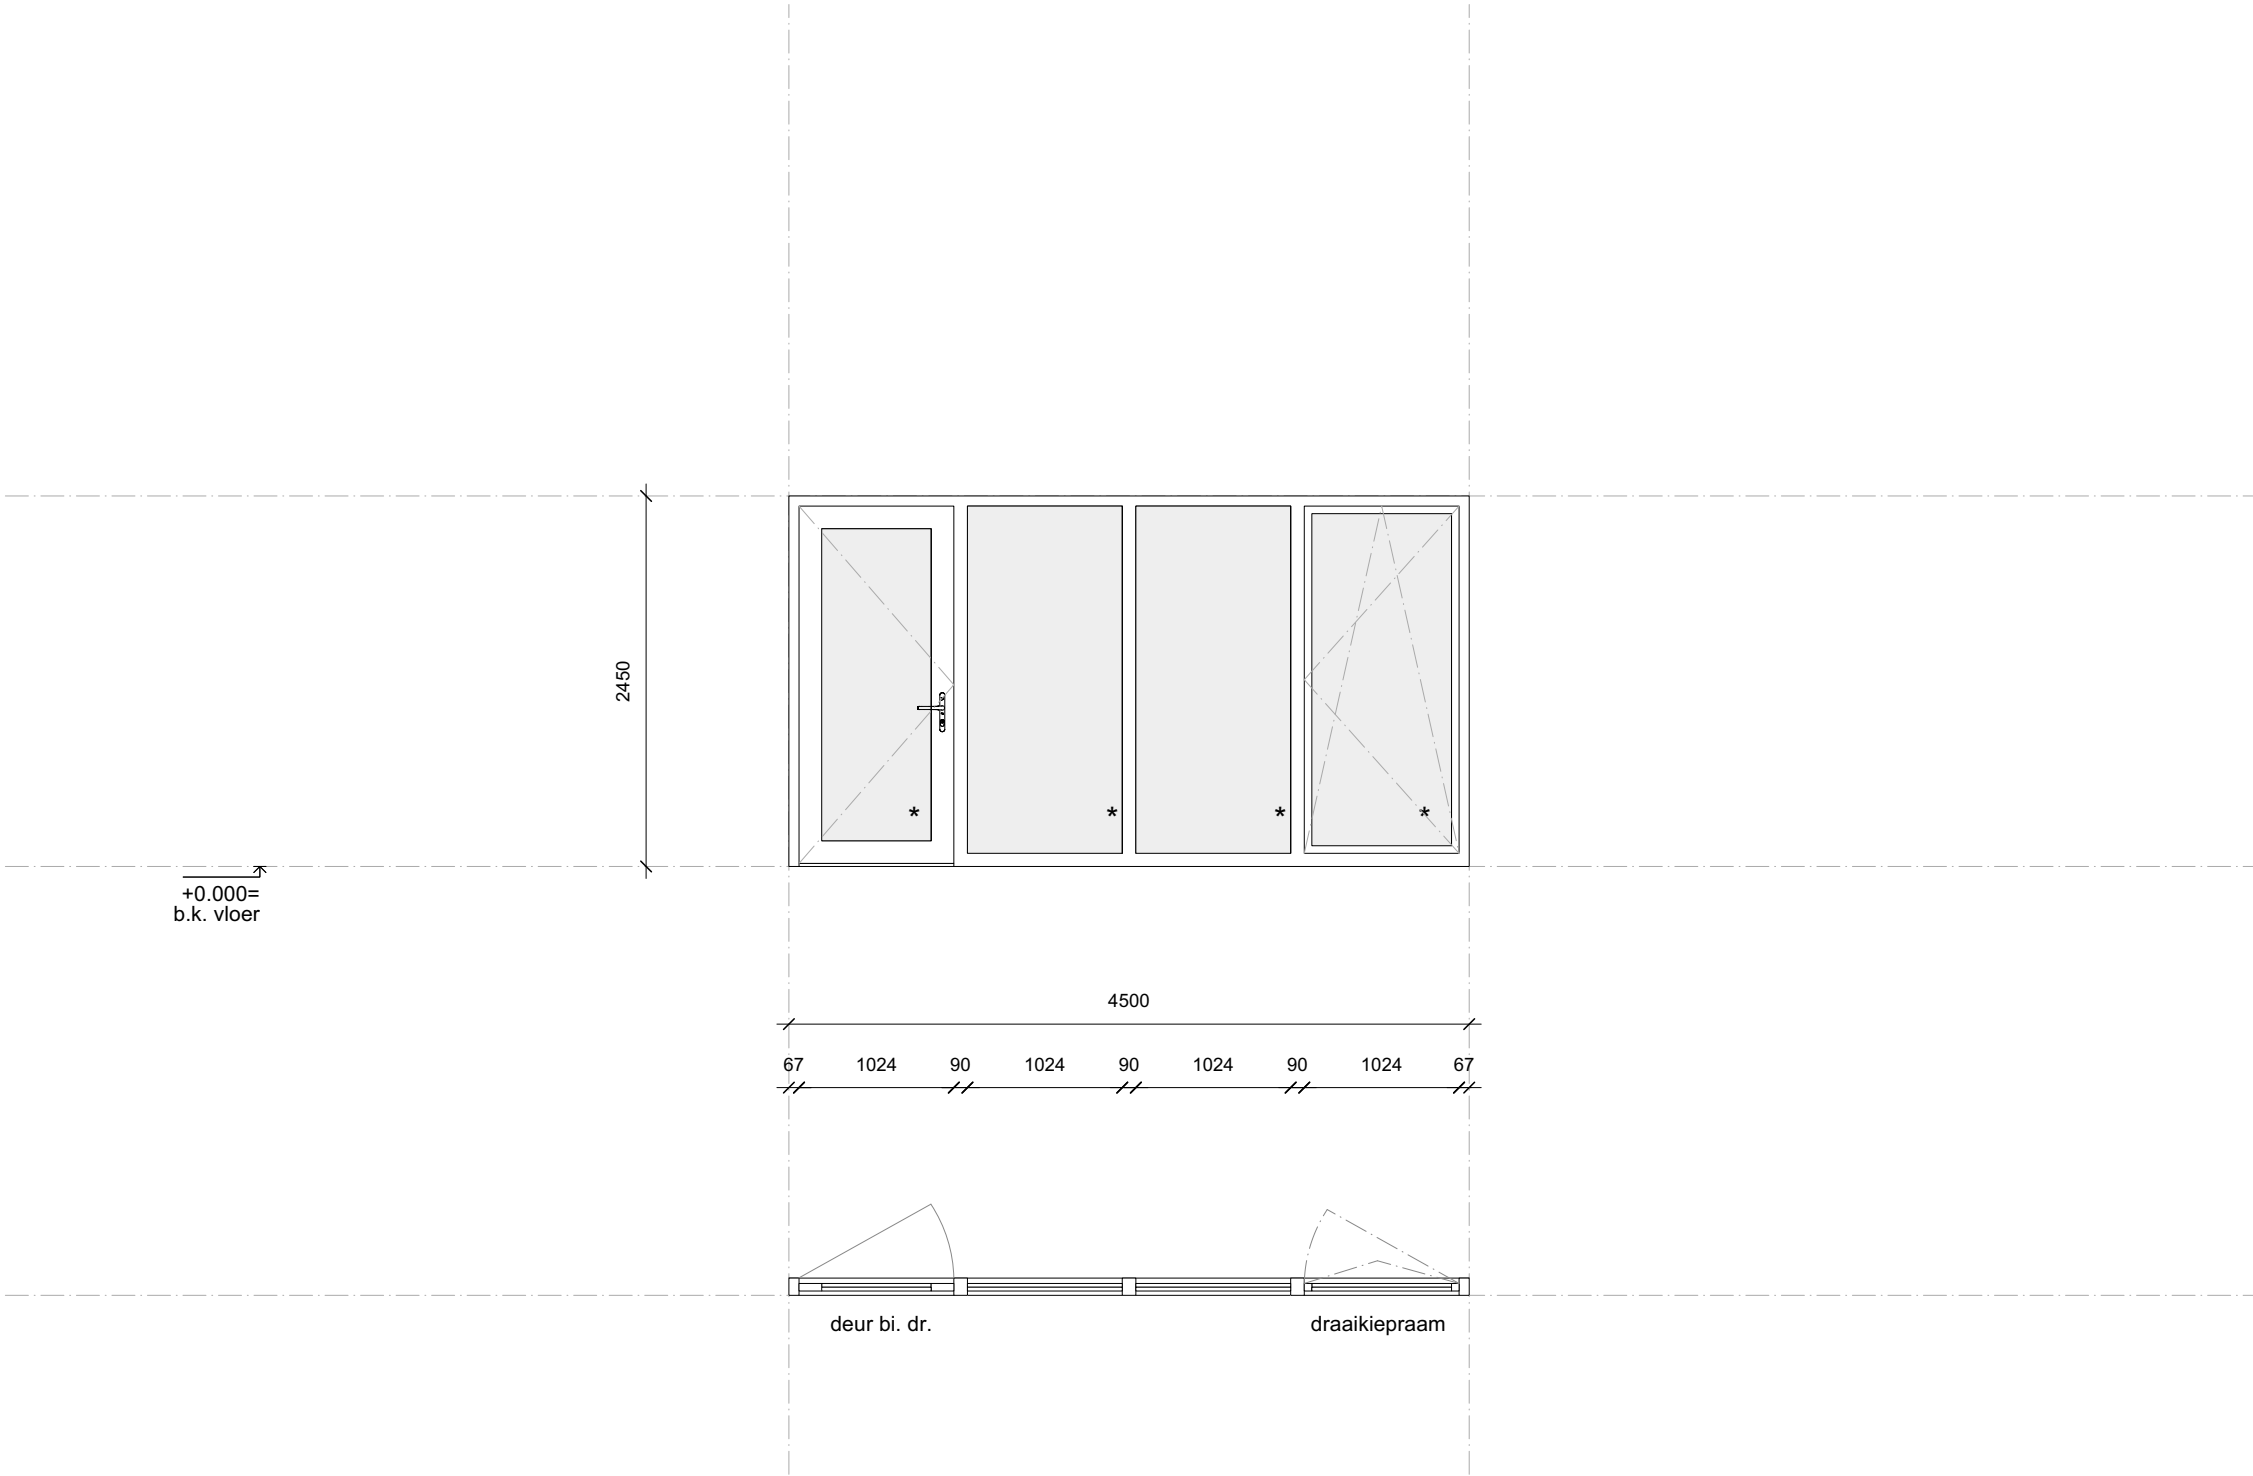

Merk:	A
Aantal:	5
Materiaal:	Hout merantie
Kleur:	gelakt RAL 4047
Afmeting:	bxh 4500 x 2450
Draaiend-deel/ deur:	Hout merantie
Kleur:	gelakt RAL 4047
Beglazing:	transparant glas
Zonwering:	screen
Negge:	zie details
Dorpel:	beton, grijs
Vensterbank:	zie details
Geluideis:	zie rapport
Brandeis:	n.v.t.
Overig:	n.v.t.

- *

beglazing onder 850mm +P = veiligheidsglas
- Ls

te openen zonder sleutel (in vluchtrichting)
- L


Loopdeur
- P

Paniekbalk
- m.g.

melkglas

ALLE MATEN EN PEILMATEN IN HET WERK TE BEPALEN/CONTROLLEREN

MERK A

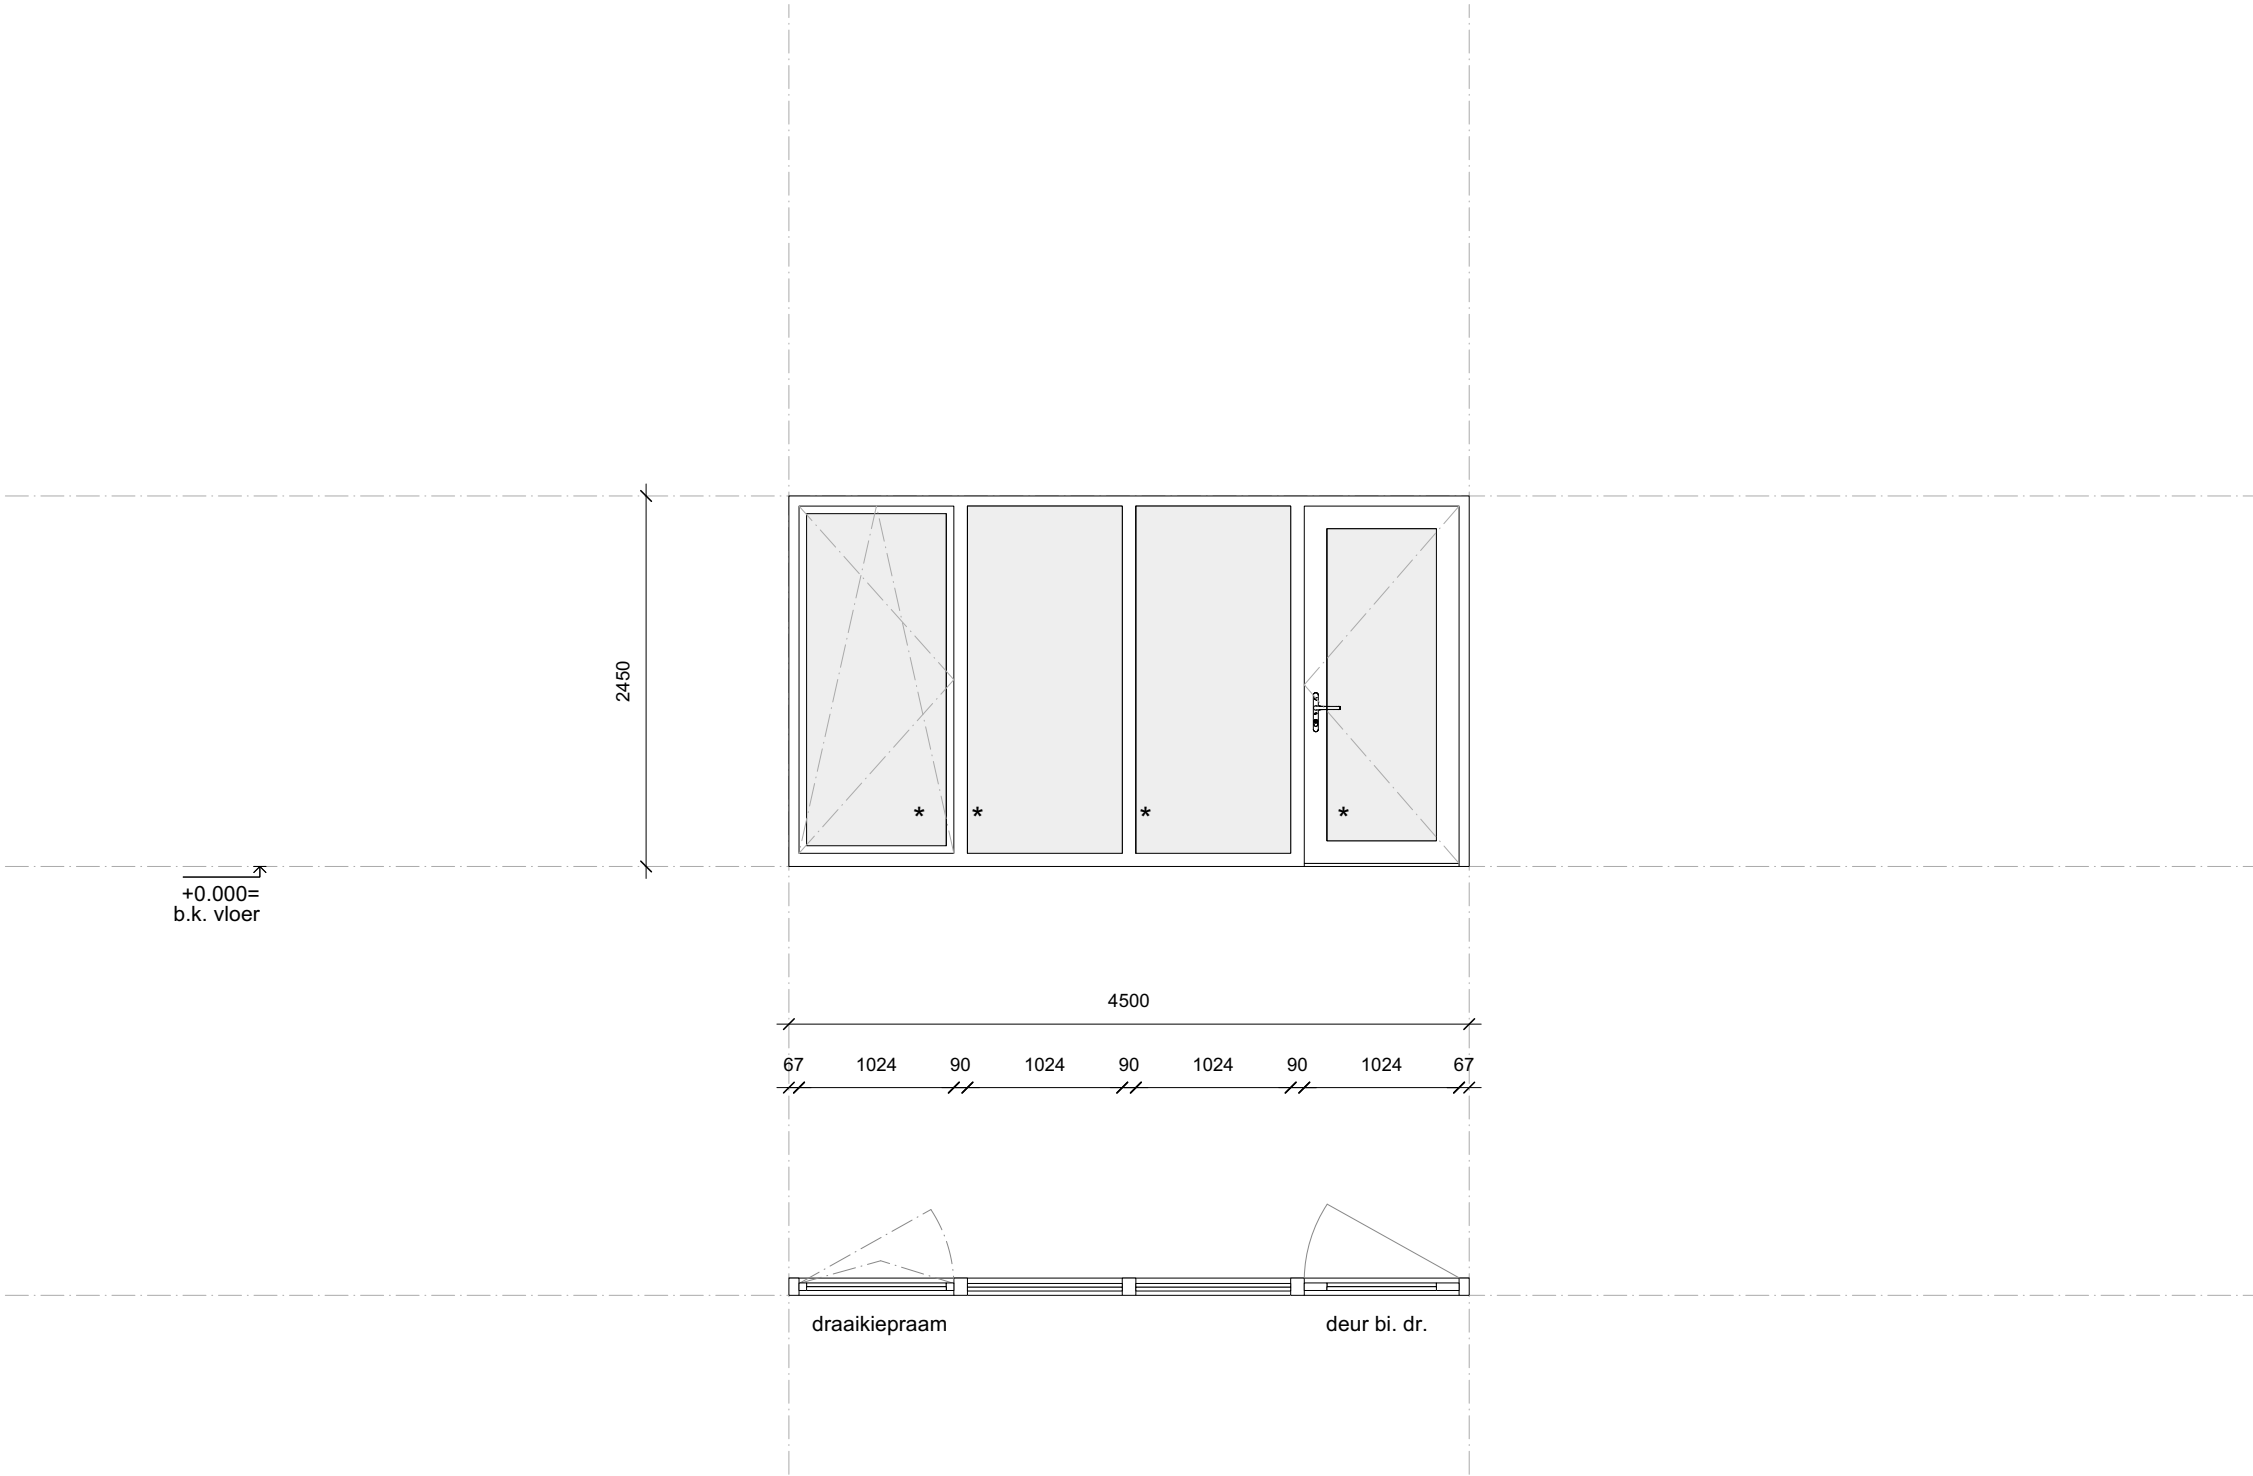


Merk:	B
Aantal:	4
Materiaal:	Hout merantie
Kleur:	gelakt RAL 4047
Afmeting:	bxh 4500 x 2450
Draaiend-deel/ deur:	Hout merantie
Kleur:	gelakt RAL 4047
Beglazing:	transparant glas
Zonwering:	screen
Negge:	zie details
Dorpel:	beton, grijs
Vensterbank:	zie details
Geluideis:	zie rapport
Brandeis:	n.v.t.
Overig:	n.v.t.

- * beglazing onder 850mm +P = veiligheidsglas
- Ls te openen zonder sleutel (in vluchtrichting)
- L Loopdeur
- P Paniekbalk
- m.g. melkglas

ALLE MATEN EN PEILMATEN IN HET WERK TE BEPALEN/CONTROLLEREN

MERK B

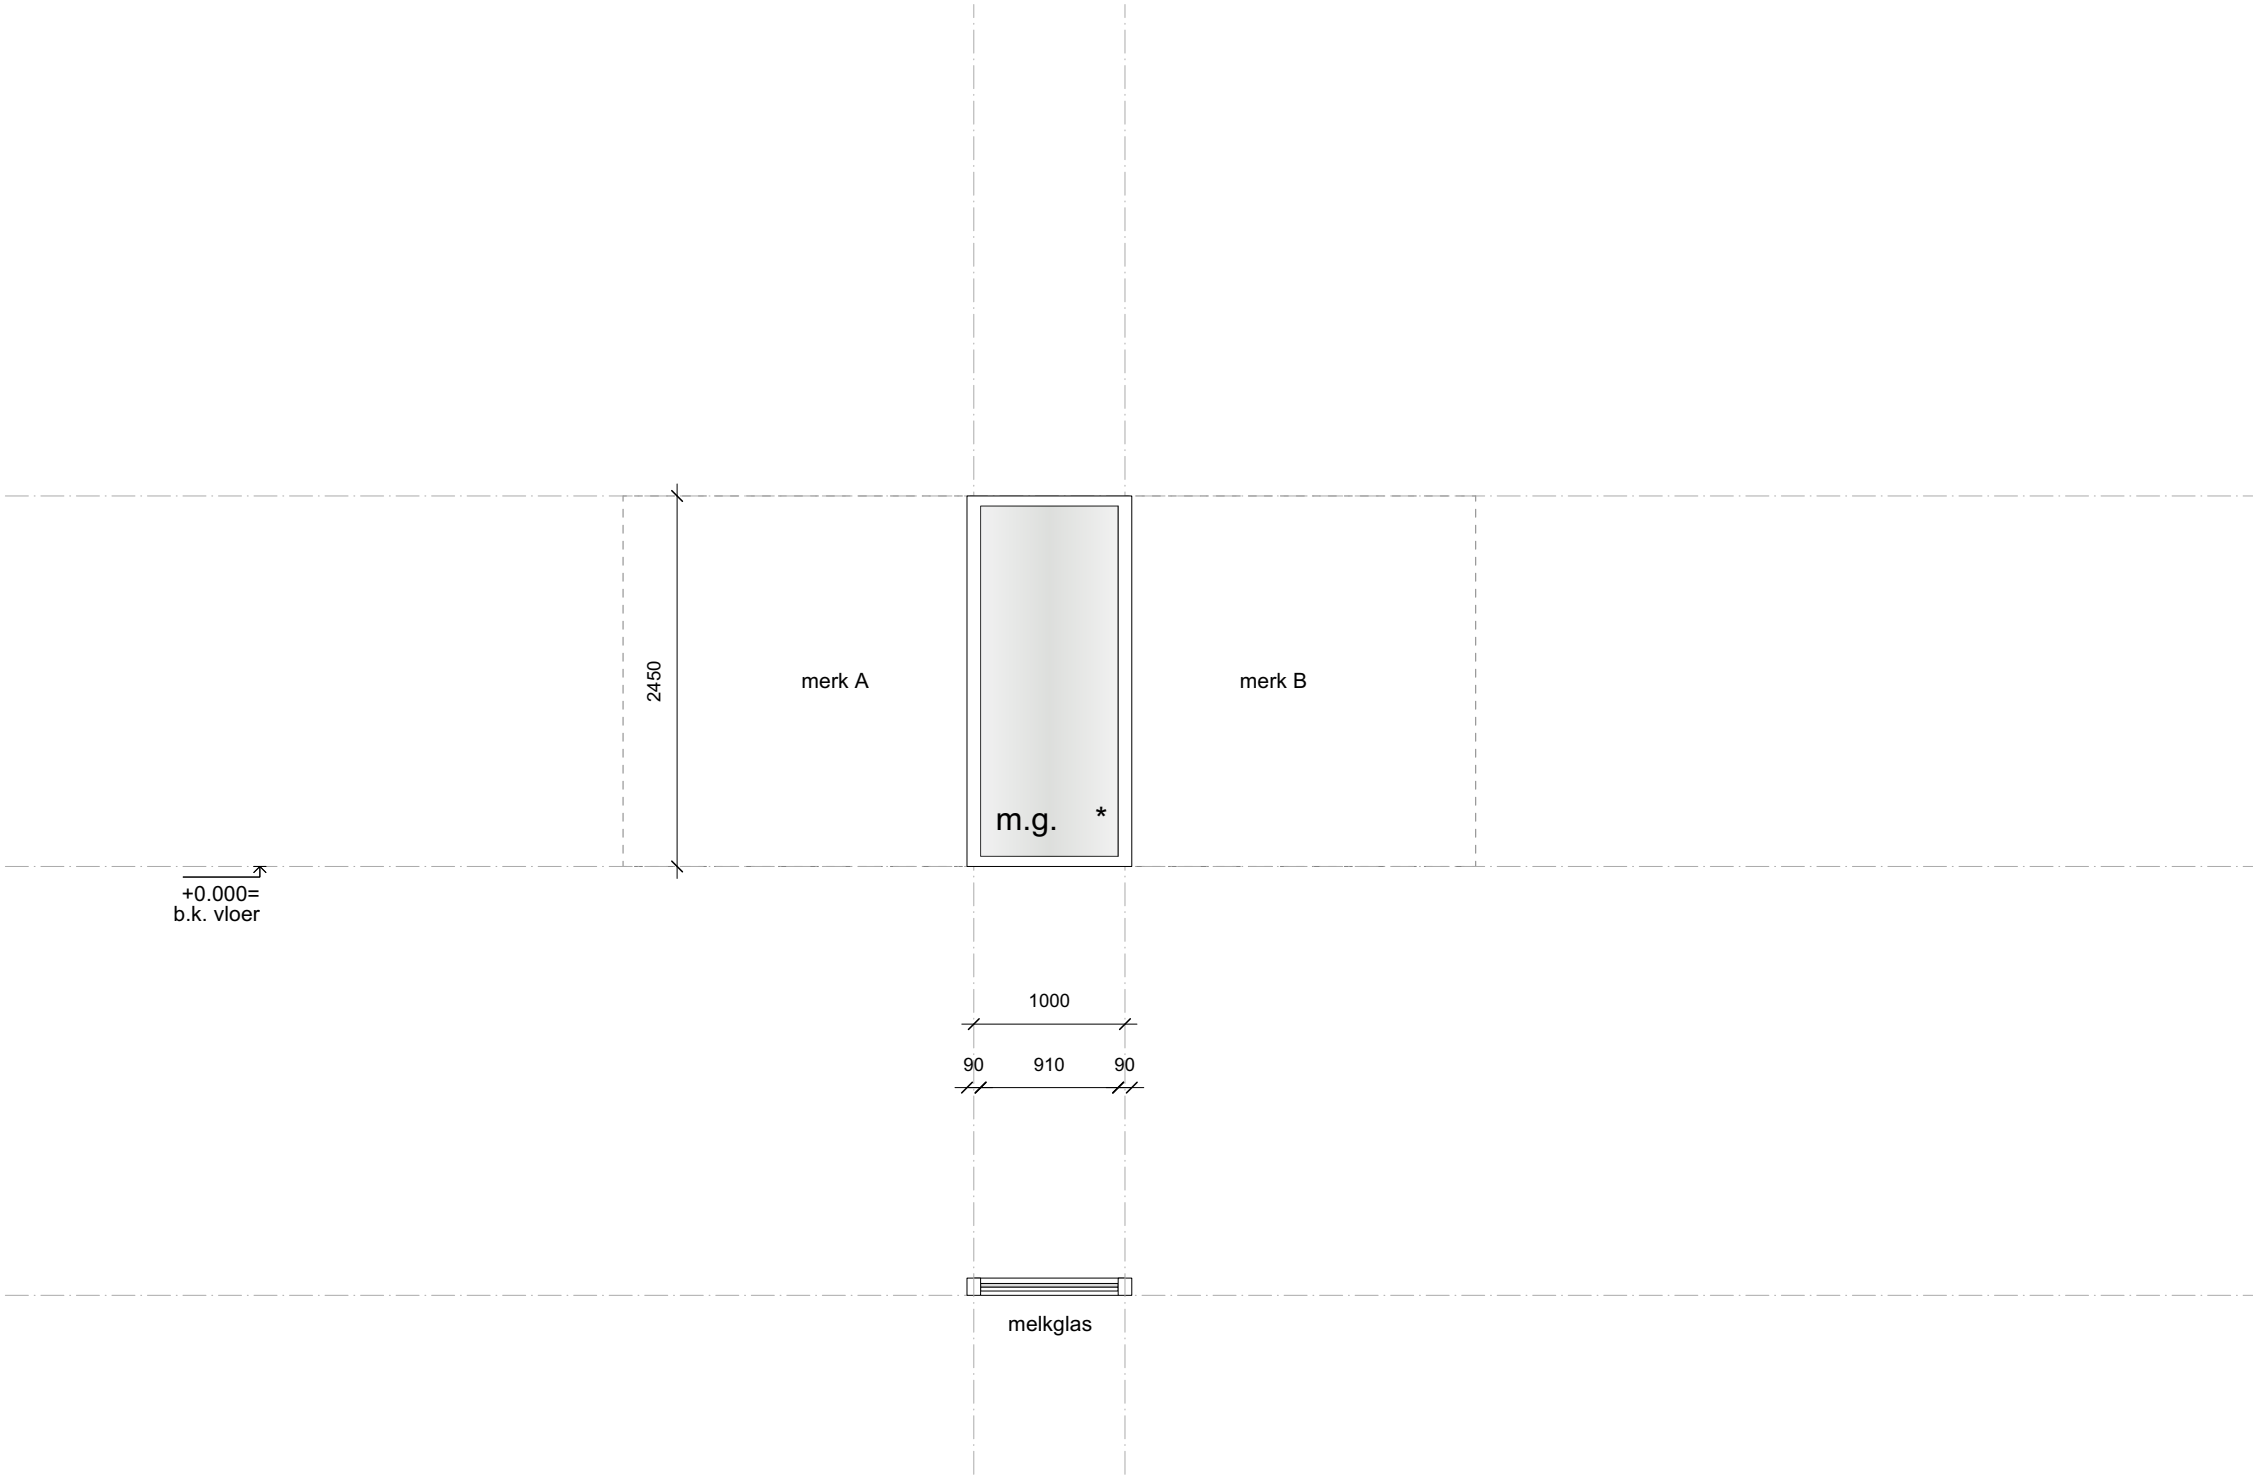


Merk:	C
Aantal:	5
Materiaal:	Hout merantie
Kleur:	gelakt RAL 4047
Afmeting:	bxh 1000 x 2450
Draaiend-deel/ deur:	n.v.t.
Kleur:	n.v.t.
Beglazing:	melk glas
Zonwering:	n.v.t.
Negge:	zie details
Dorpel:	beton, grijs
Vensterbank:	zie details
Geluideis:	zie rapport
Brandeis:	n.v.t.
Overig:	n.v.t.

- * beglazing onder 850mm +P = veiligheidsglas
- Ls te openen zonder sleutel (in vluchtrichting)
- L Loopdeur
- P Paniekbalk
- m.g. melkglas

ALLE MATEN EN PEILMATEN IN HET WERK TE BEPALEN/CONTROLLEREN

MERK C

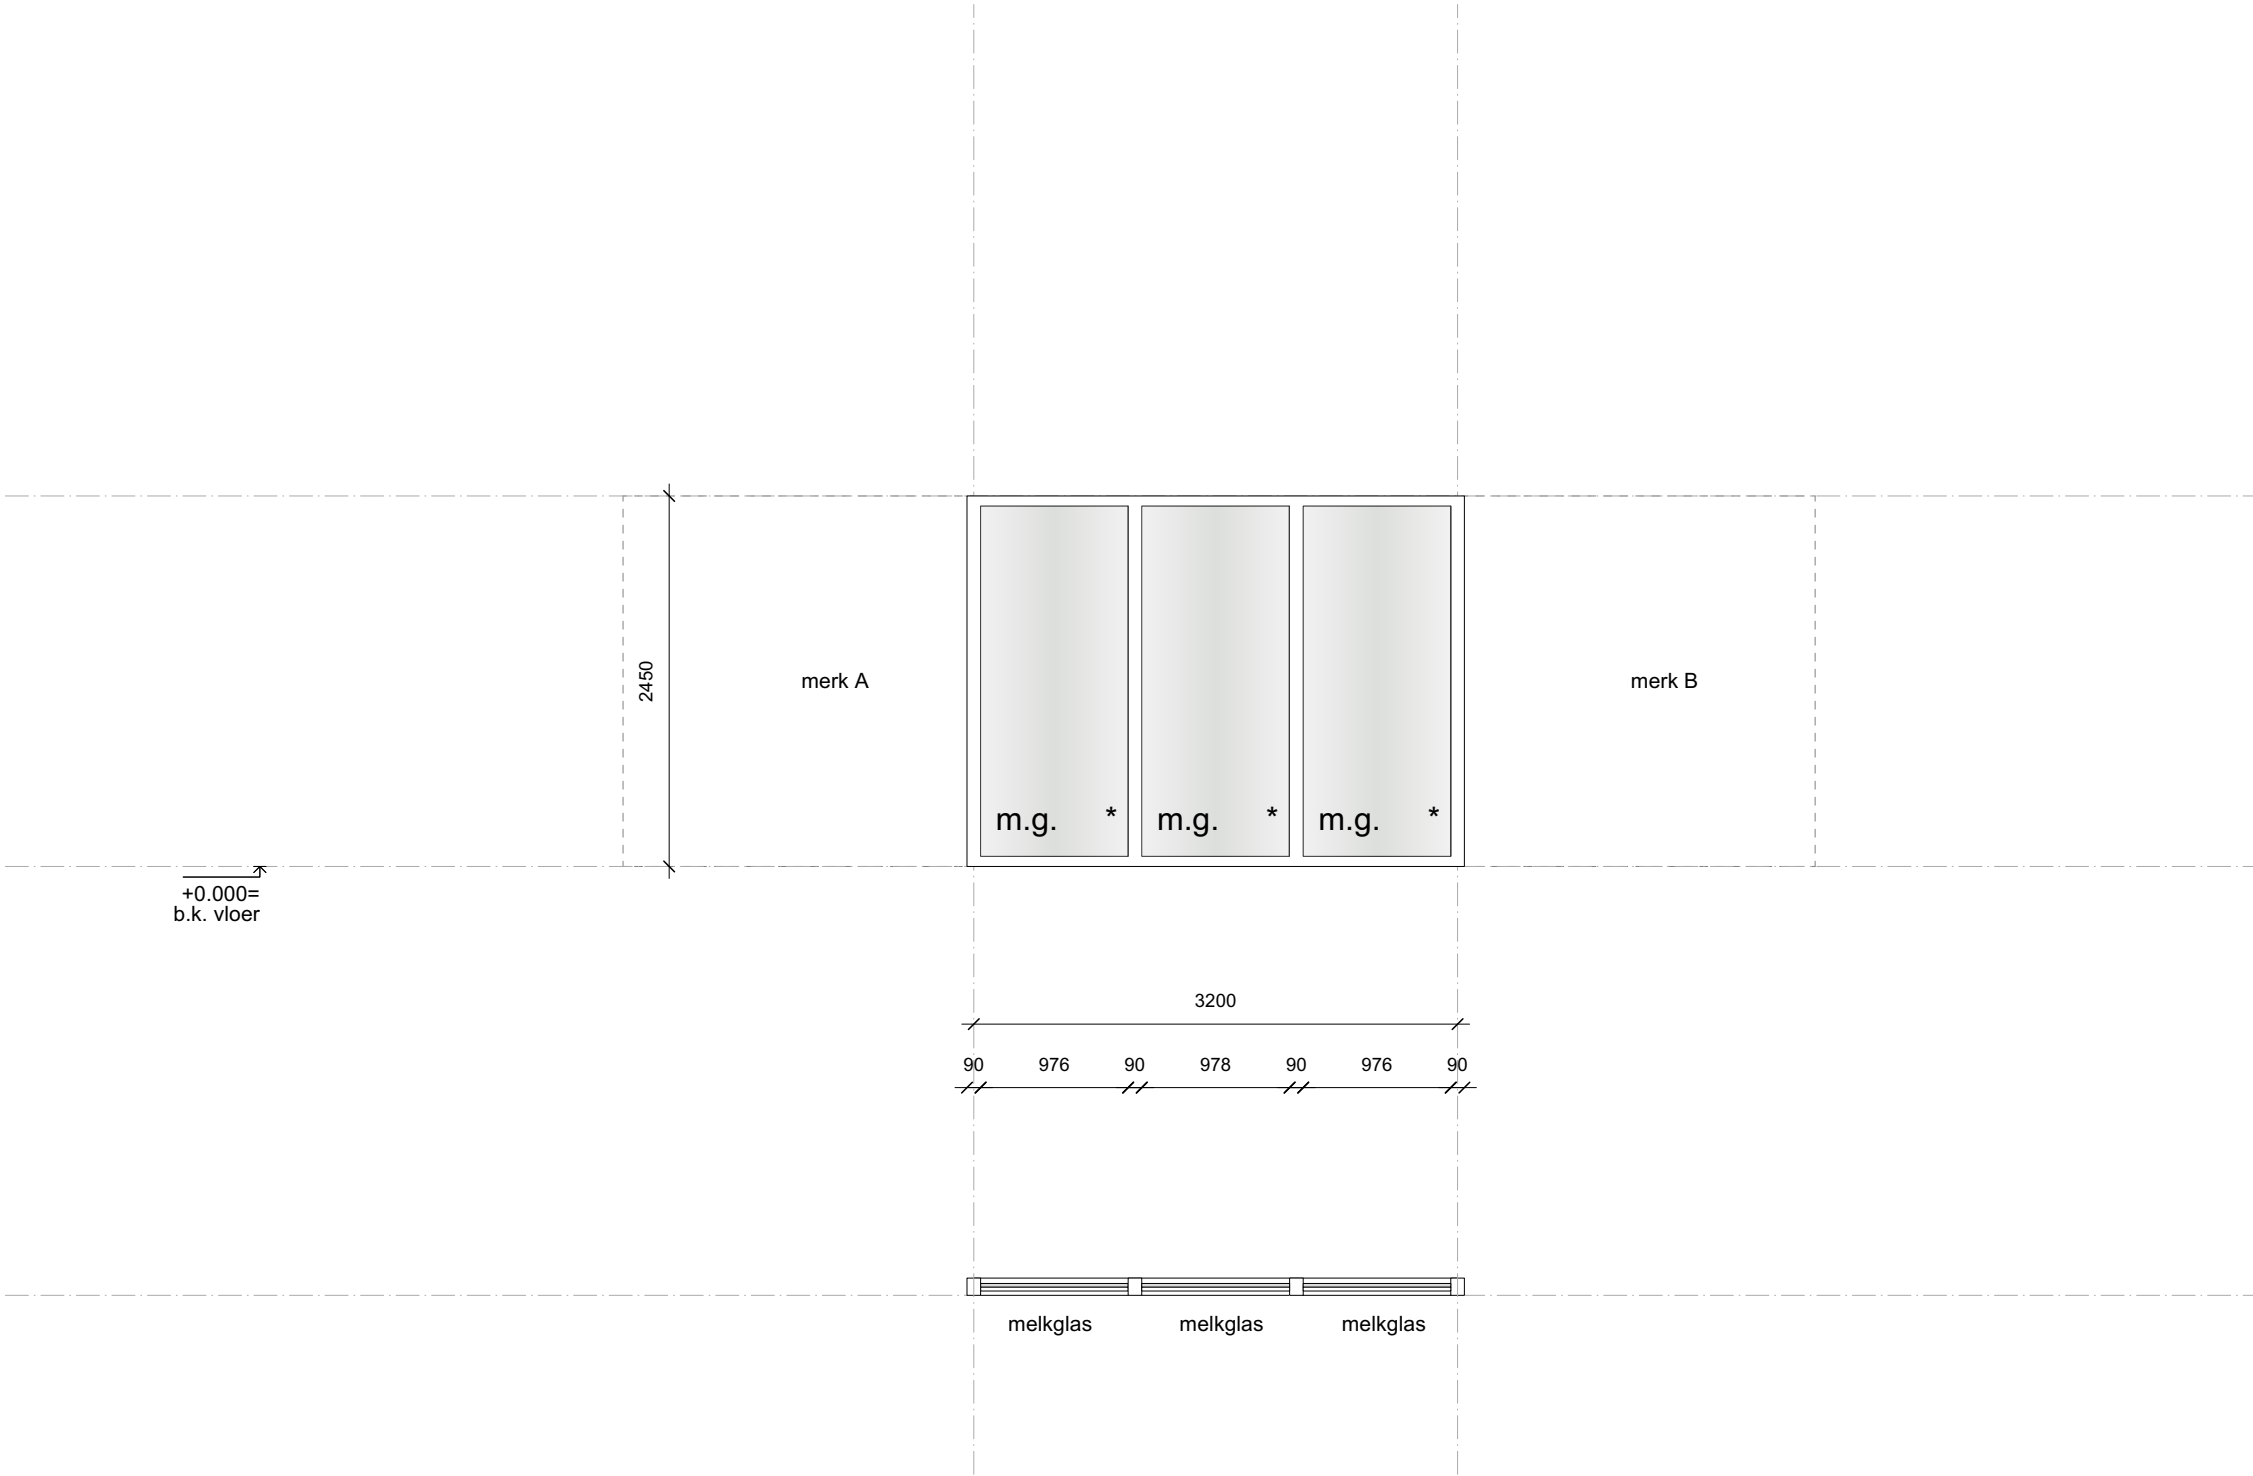


Merk:	D
Aantal:	1
Materiaal:	Hout merantie
Kleur:	gelakt RAL 4047
Afmeting:	bxh 3200 x 2450
Draaiend-deel/ deur:	n.v.t.
Kleur:	n.v.t.
Beglazing:	melk glas
Zonwering:	n.v.t.
Negge:	zie details
Dorpel:	beton, grijs
Vensterbank:	zie details
Geluideis:	zie rapport
Brandeis:	zie rapport
Overig:	n.v.t.

- * beglazing onder 850mm +P = veiligheidsglas
- Ls te openen zonder sleutel (in vluchtrichting)
- L Loopdeur
- P Paniekbalk
- m.g. melkglas

ALLE MATEN EN PEILMATEN IN HET WERK TE BEPALEN/CONTROLLEREN

MERK D

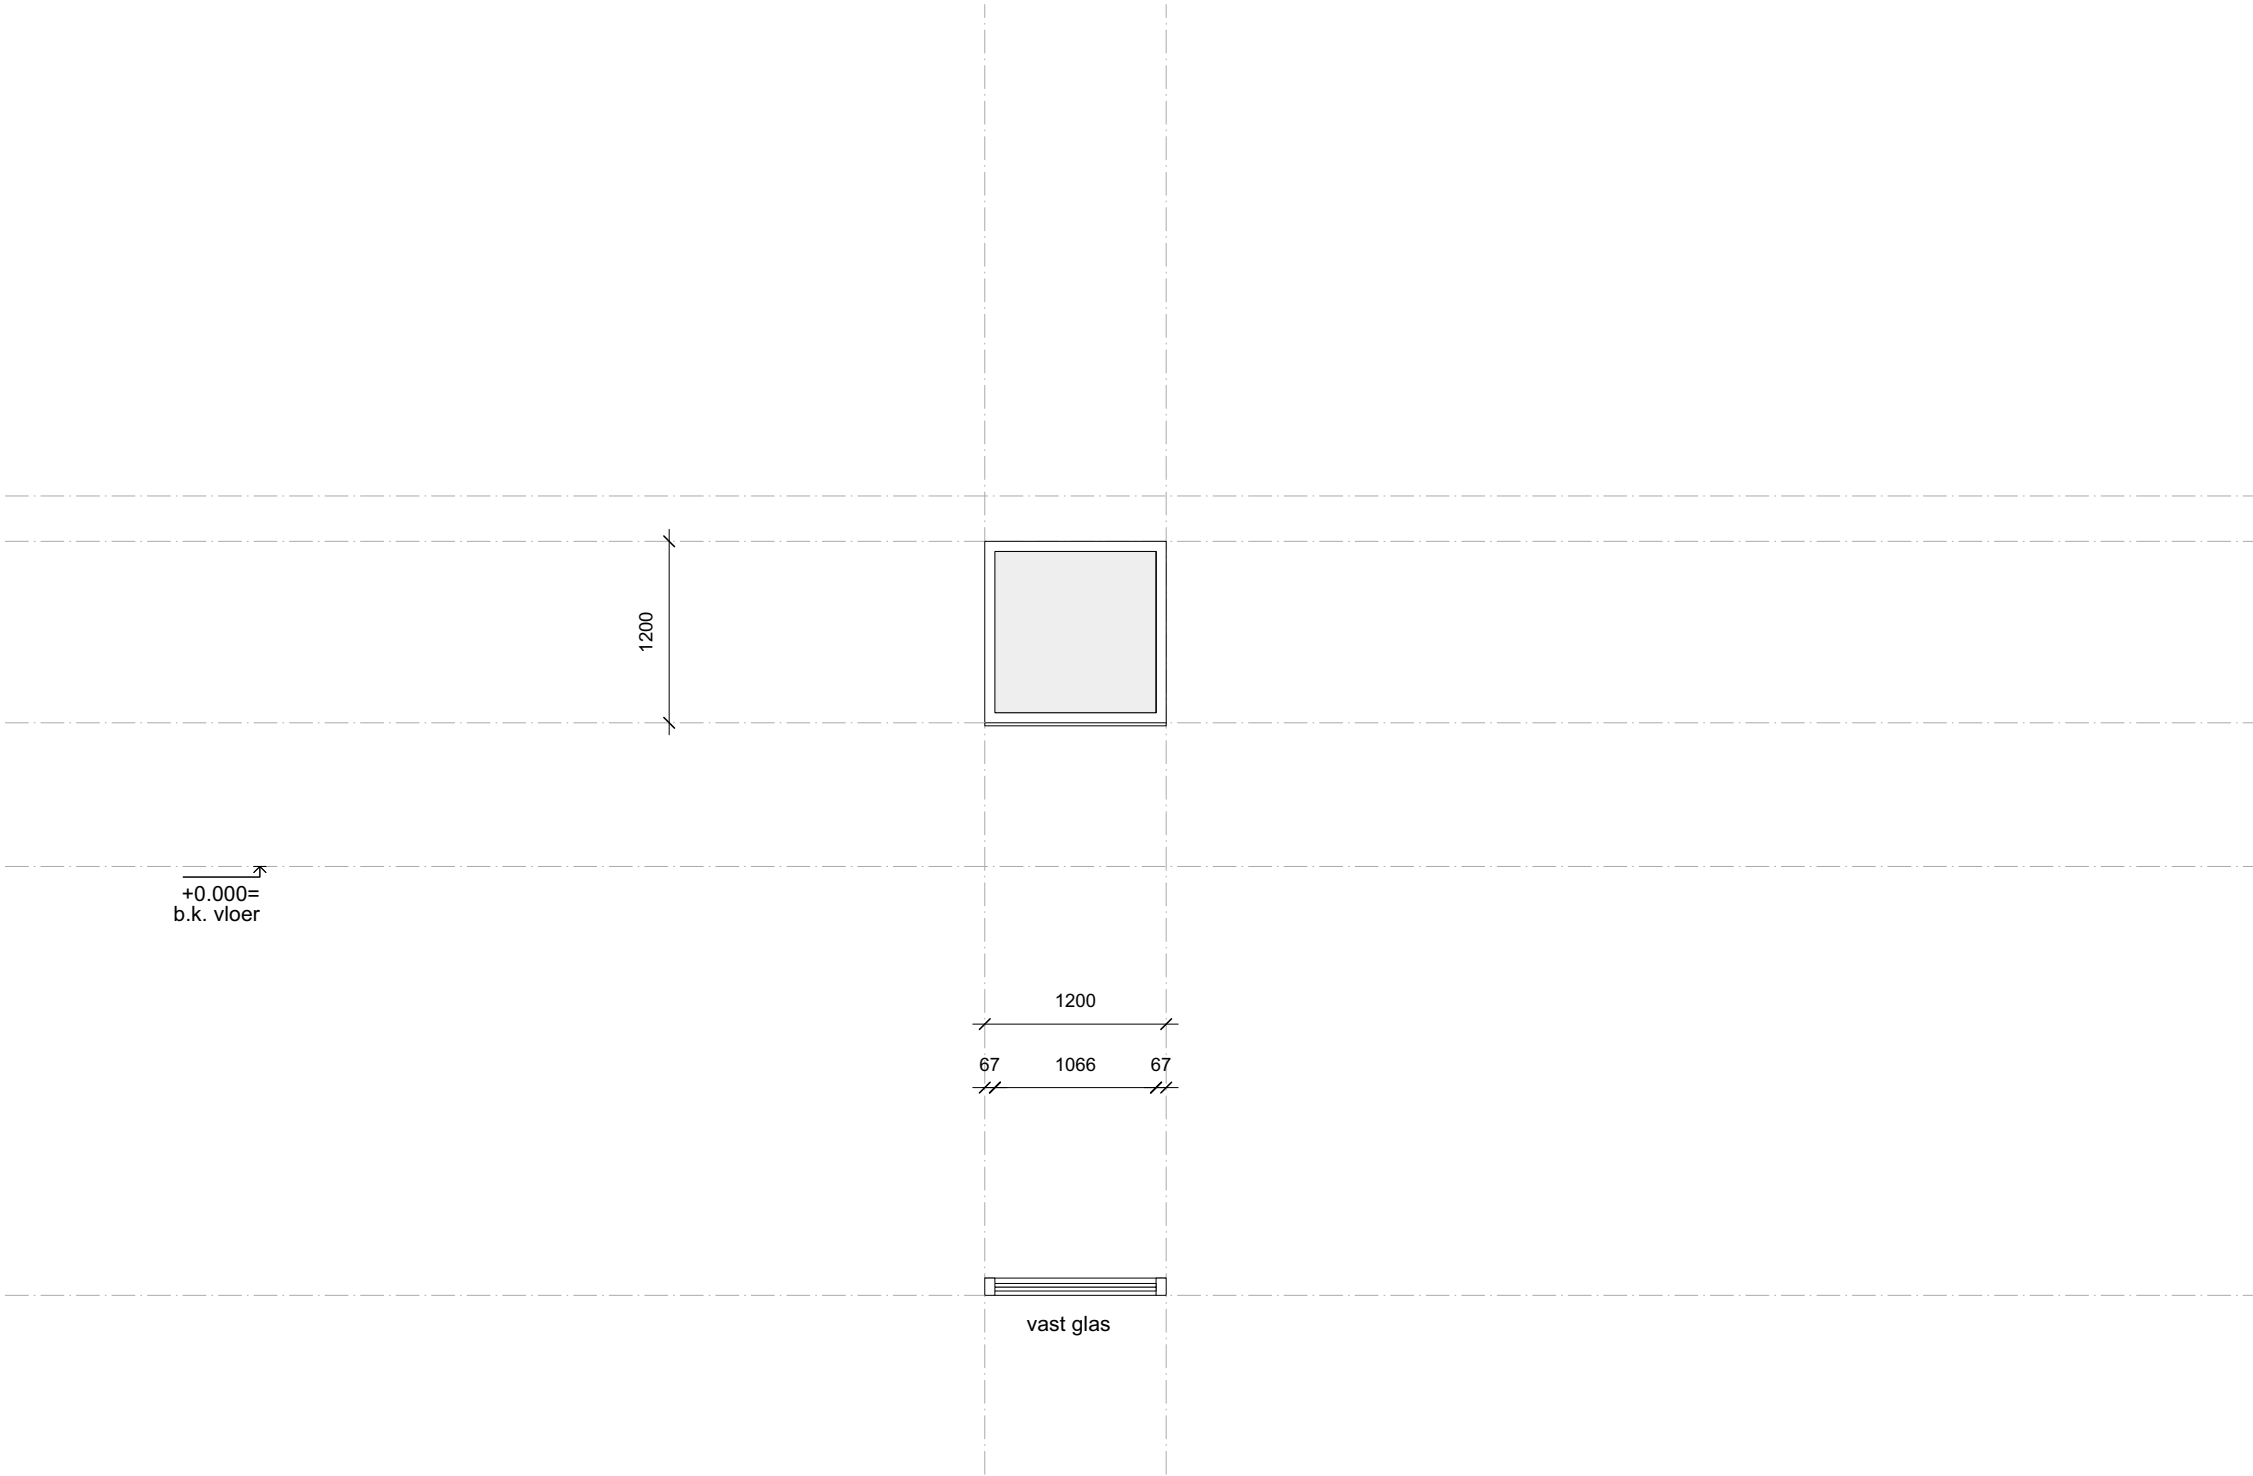


Merk:	E
Aantal:	7
Materiaal:	Hout merantie
Kleur:	gelakt RAL 4047
Afmeting:	bxh 1200 x 1200
Draaiend-deel/ deur:	n.v.t.
Kleur:	n.v.t.
Beglazing:	transparant glas
Zonwering:	screen
Negge:	zie details
Dorpel:	beton, grijs
Vensterbank:	zie details
Geluideis:	zie rapport
Brandeis:	zie rapport
Overig:	n.v.t.

- * beglazing onder 850mm +P = veiligheidsglas
- Ls te openen zonder sleutel (in vluchtrichting)
- L Loopdeur
- P Paniekbalk
- m.g. melkglas

ALLE MATEN EN PEILMATEN IN HET WERK TE BEPALEN/CONTROLLEREN

MERK E

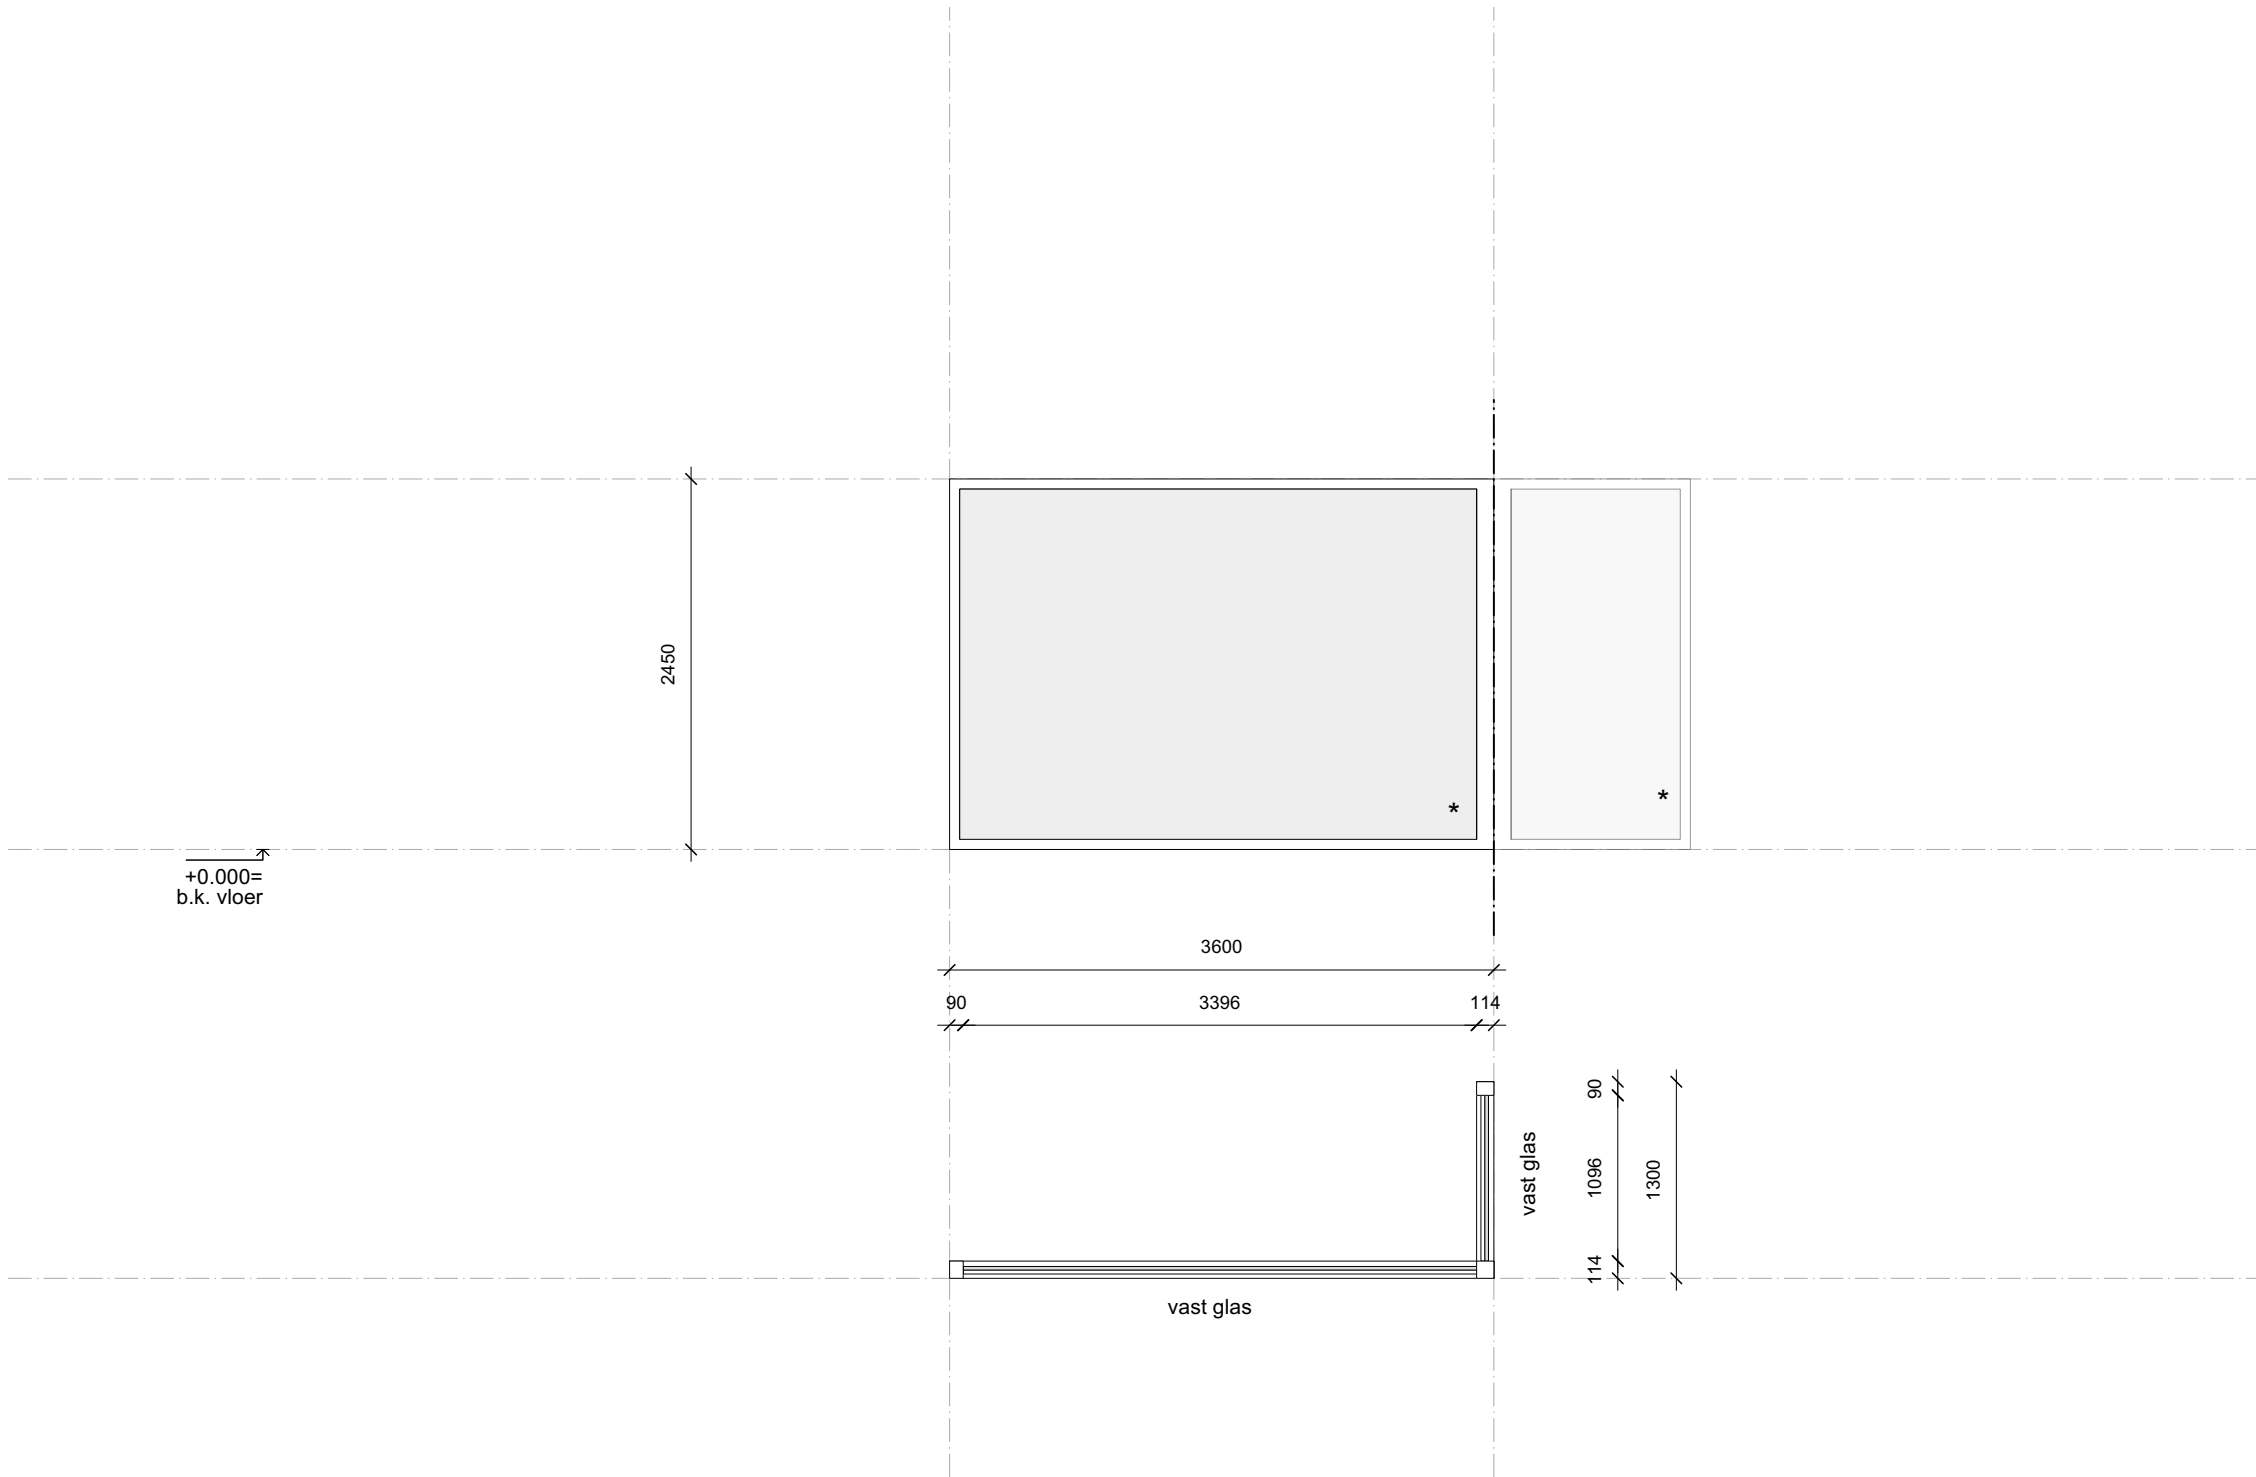


Merk:	F
Aantal:	1
Materiaal:	Hout merantie
Kleur:	gelakt RAL 4047
Afmeting:	bxh 3600 x 2450
Draaiend-deel/ deur:	n.v.t.
Kleur:	n.v.t.
Beglazing:	transparant
Zonwering:	screen
Negge:	zie details
Dorpel:	beton, grijs
Vensterbank:	zie details
Geluideis:	zie rapport
Brandeis:	zie rapport
Overig:	n.v.t.

- * beglazing onder 850mm +P = veiligheidsglas
- Ls te openen zonder sleutel (in vluchtrichting)
- L Loopdeur
- P Paniekbalk
- m.g. melkglas

ALLE MATEN EN PEILMATEN IN HET WERK TE BEPALEN/CONTROLLEREN

MERK F

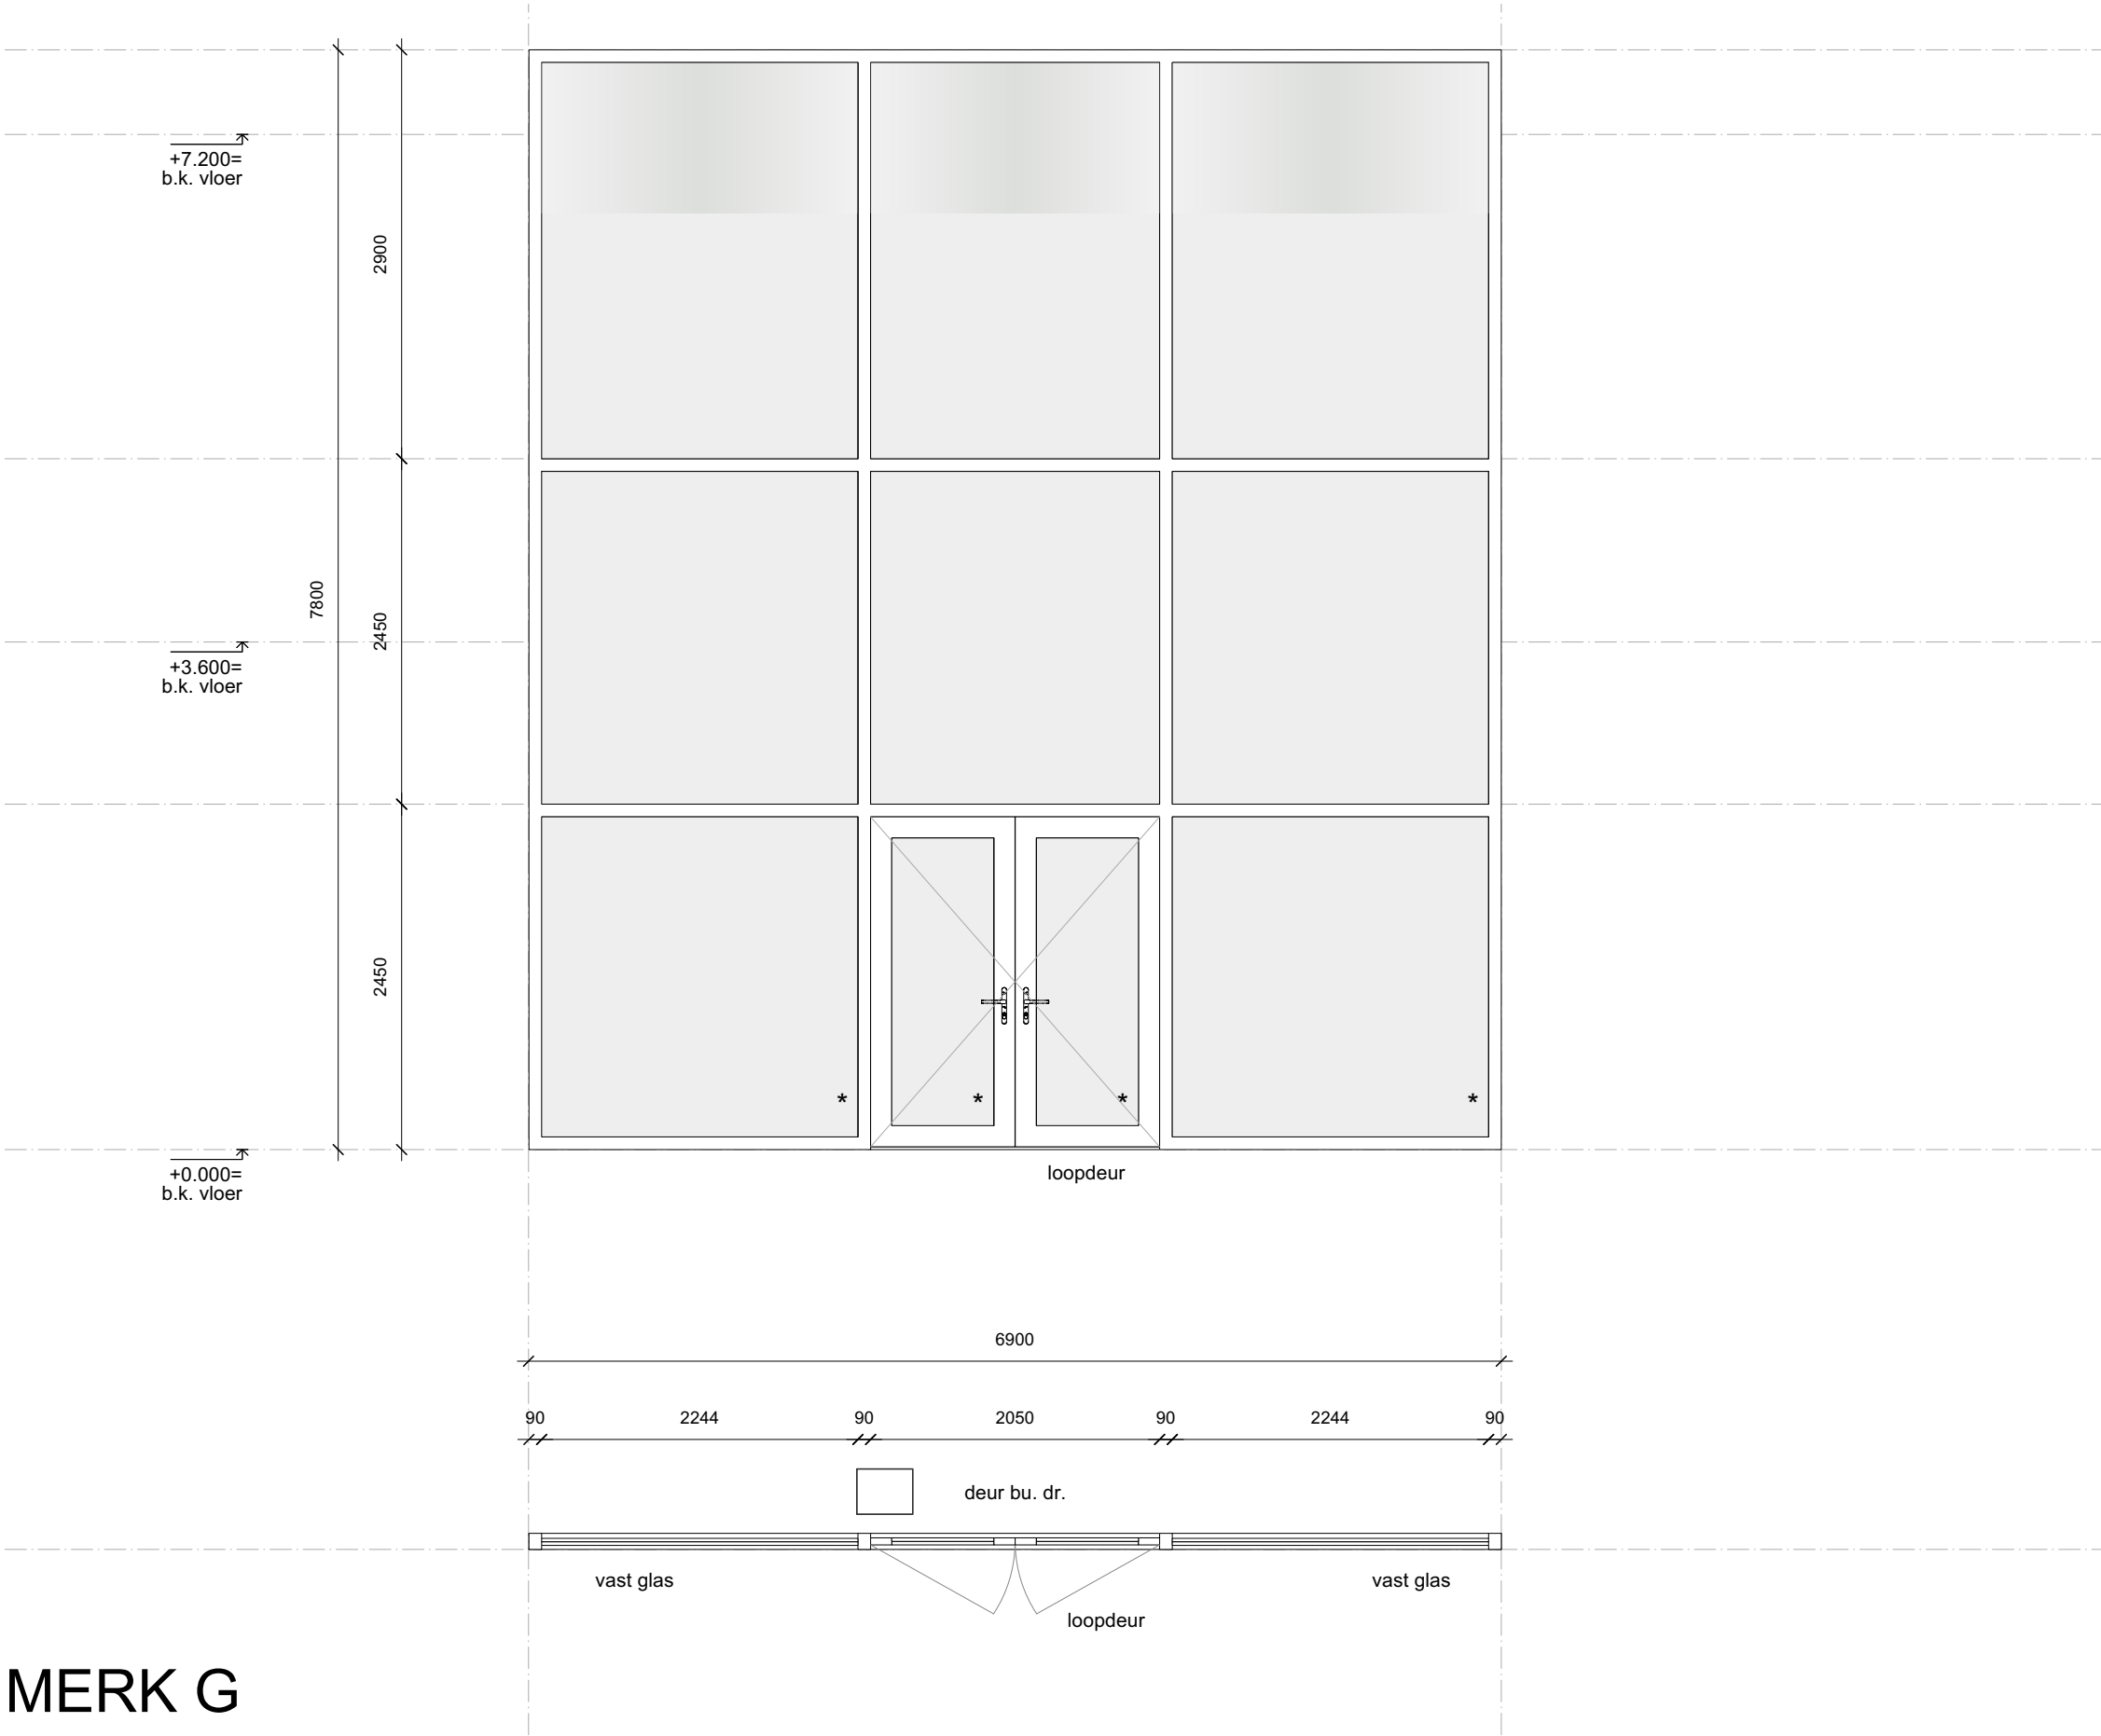

MERK G

Merk:	G
Aantal:	1
Materiaal:	Hout merantie
Kleur:	gelakt RAL 4047
Afmeting:	bxh 6900 x 7800
Draaiend-deel/ deur:	Hout merantie
Kleur:	gelakt RAL 4047
Beglazing:	transparant
Zonwering:	n.v.t.
Negge:	zie details
Dorpel:	beton, grijs
Vensterbank:	zie details
Geluideis:	zie rapport
Brandeis:	zie rapport
Overig:	n.v.t.

*

beglazing onder 850mm +P = veiligheidsglas

Ls

te openen zonder sleutel (in vluchtrichting)

L

Loopdeur


P

Paniekbalk

m.g.

melkglas

ALLE MATEN EN PEILMATEN IN HET WERK TE BEPALEN/CONTROLLEREN

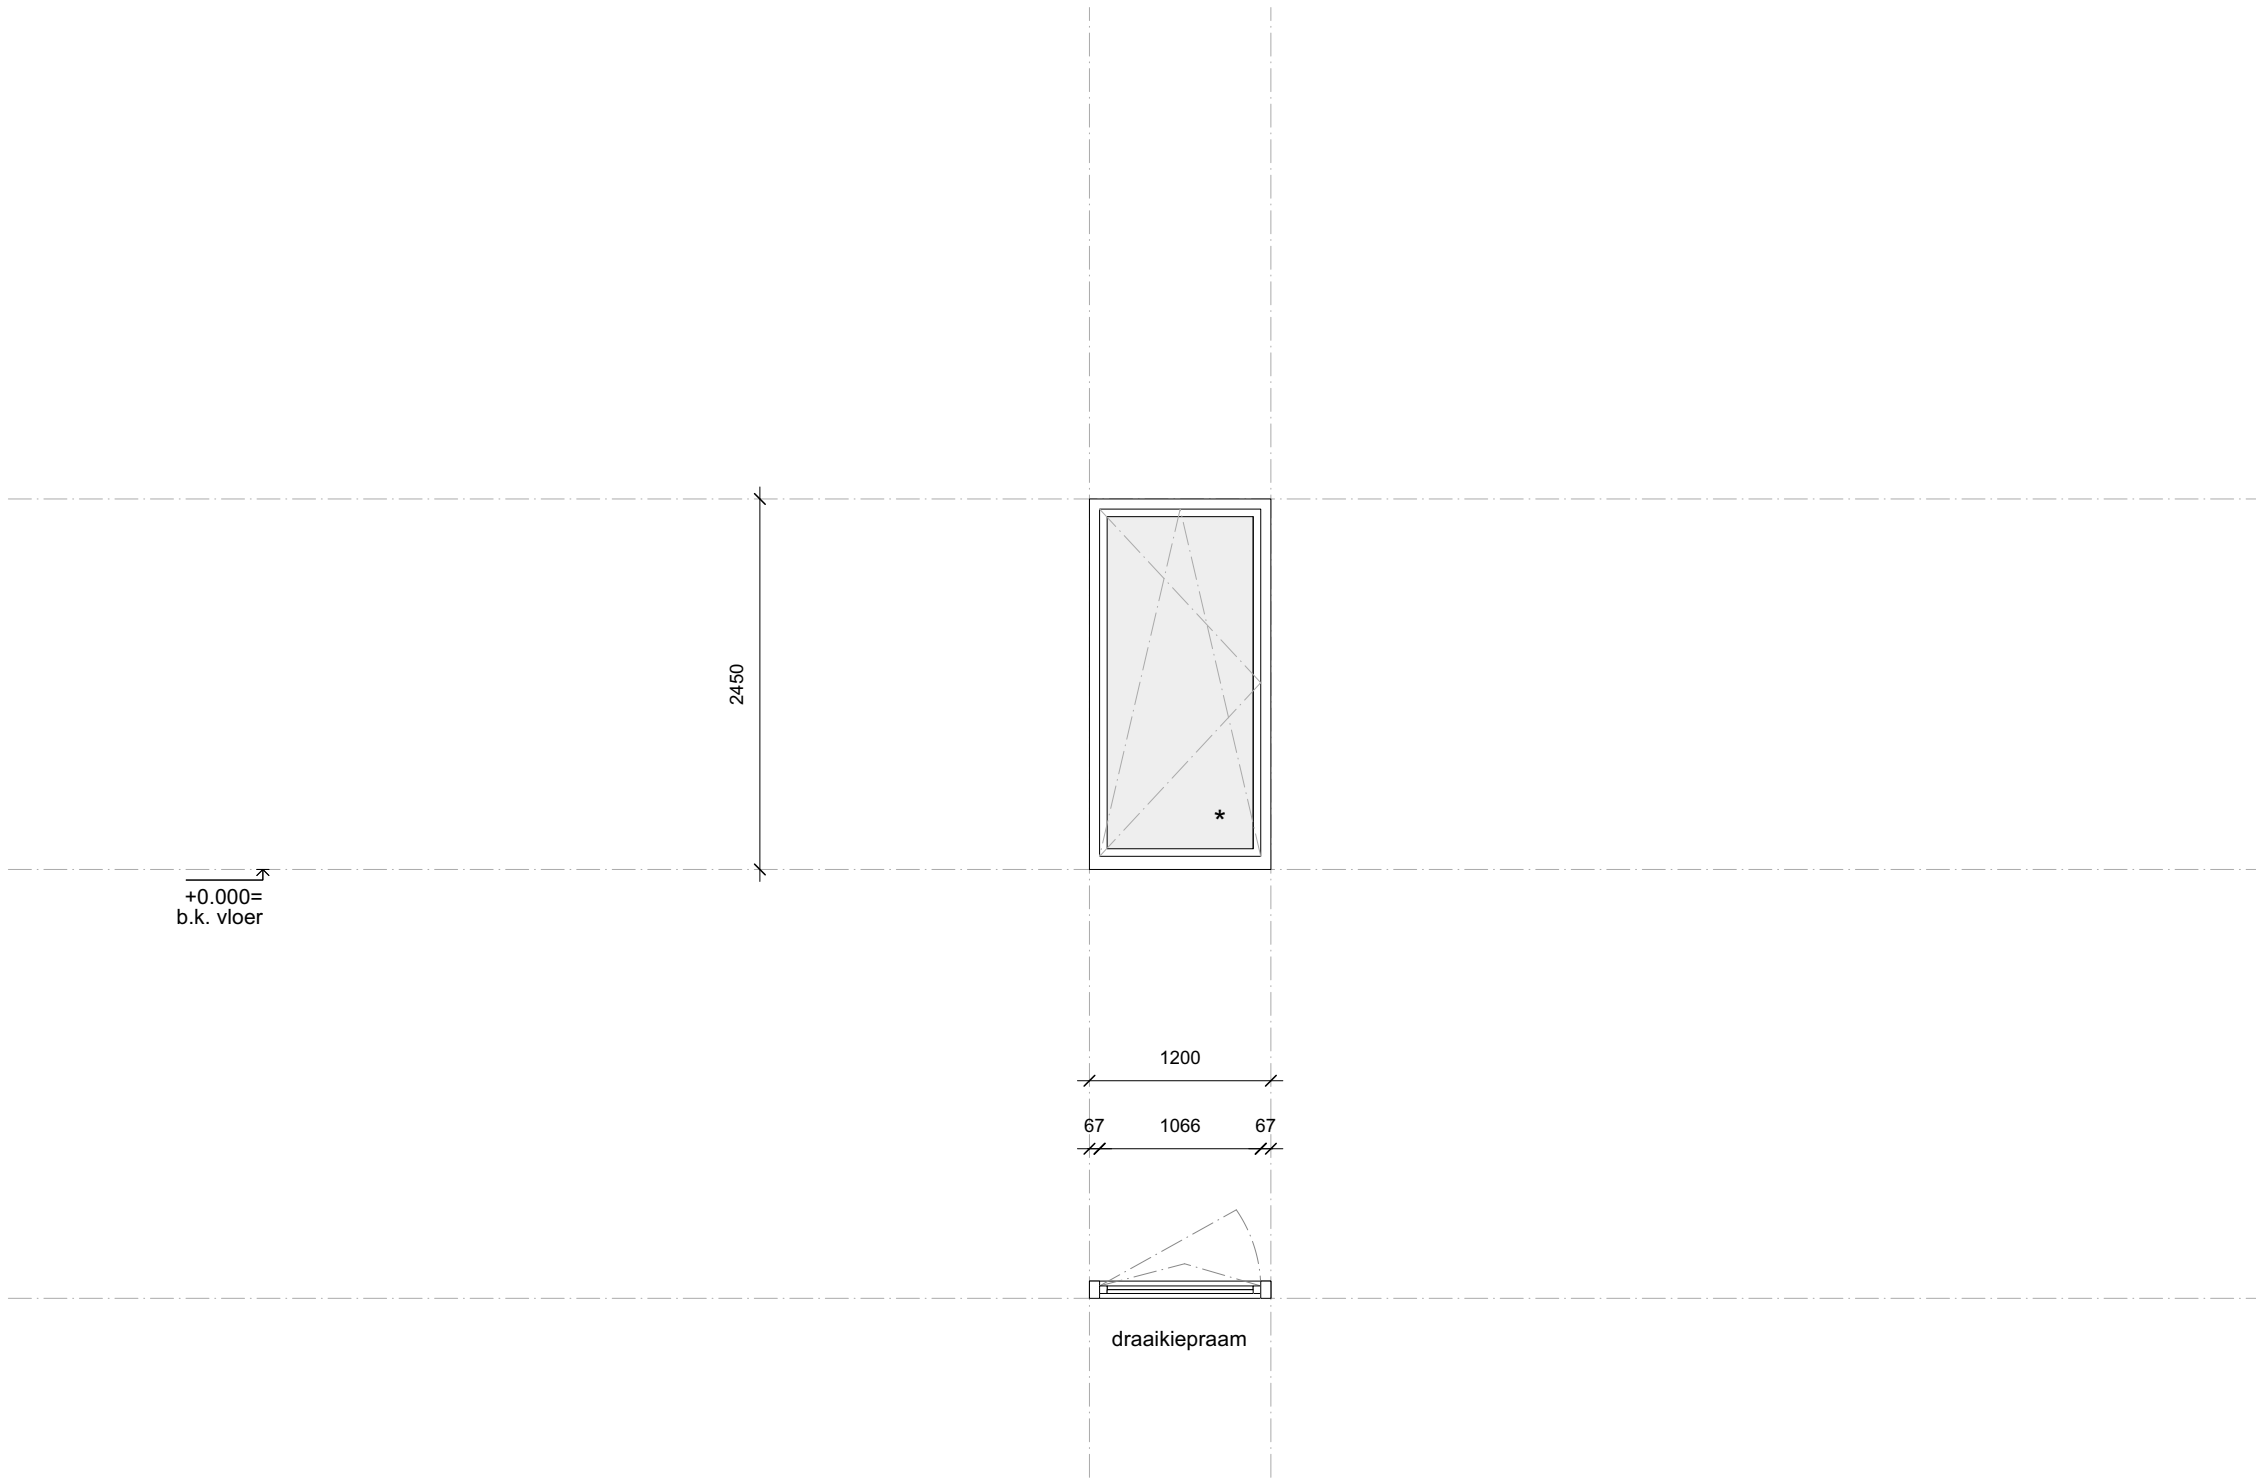


Merk:	H
Aantal:	1
Materiaal:	Hout merantie
Kleur:	gelakt RAL ntb. rood cf keim rouge massai metallic
Afmeting:	bxh 1200 x 2450
Draaiend-deel/ deur:	Hout merantie
Kleur:	gelakt RAL ntb. rood cf keim rouge massai metallic
Beglazing:	transparant glas
Zonwering:	screen
Negge:	zie details
Dorpel:	beton, grijs
Vensterbank:	zie details
Geluideis:	zie rapport
Brandeis:	n.v.t.
Overig:	n.v.t.

- * beglazing onder 850mm +P = veiligheidsglas
- Ls te openen zonder sleutel (in vluchtrichting)
- L Loopdeur
- P Paniekbalk
- m.g. melkglas

ALLE MATEN EN PEILMATEN IN HET WERK TE BEPALEN/CONTROLLEREN

MERK H

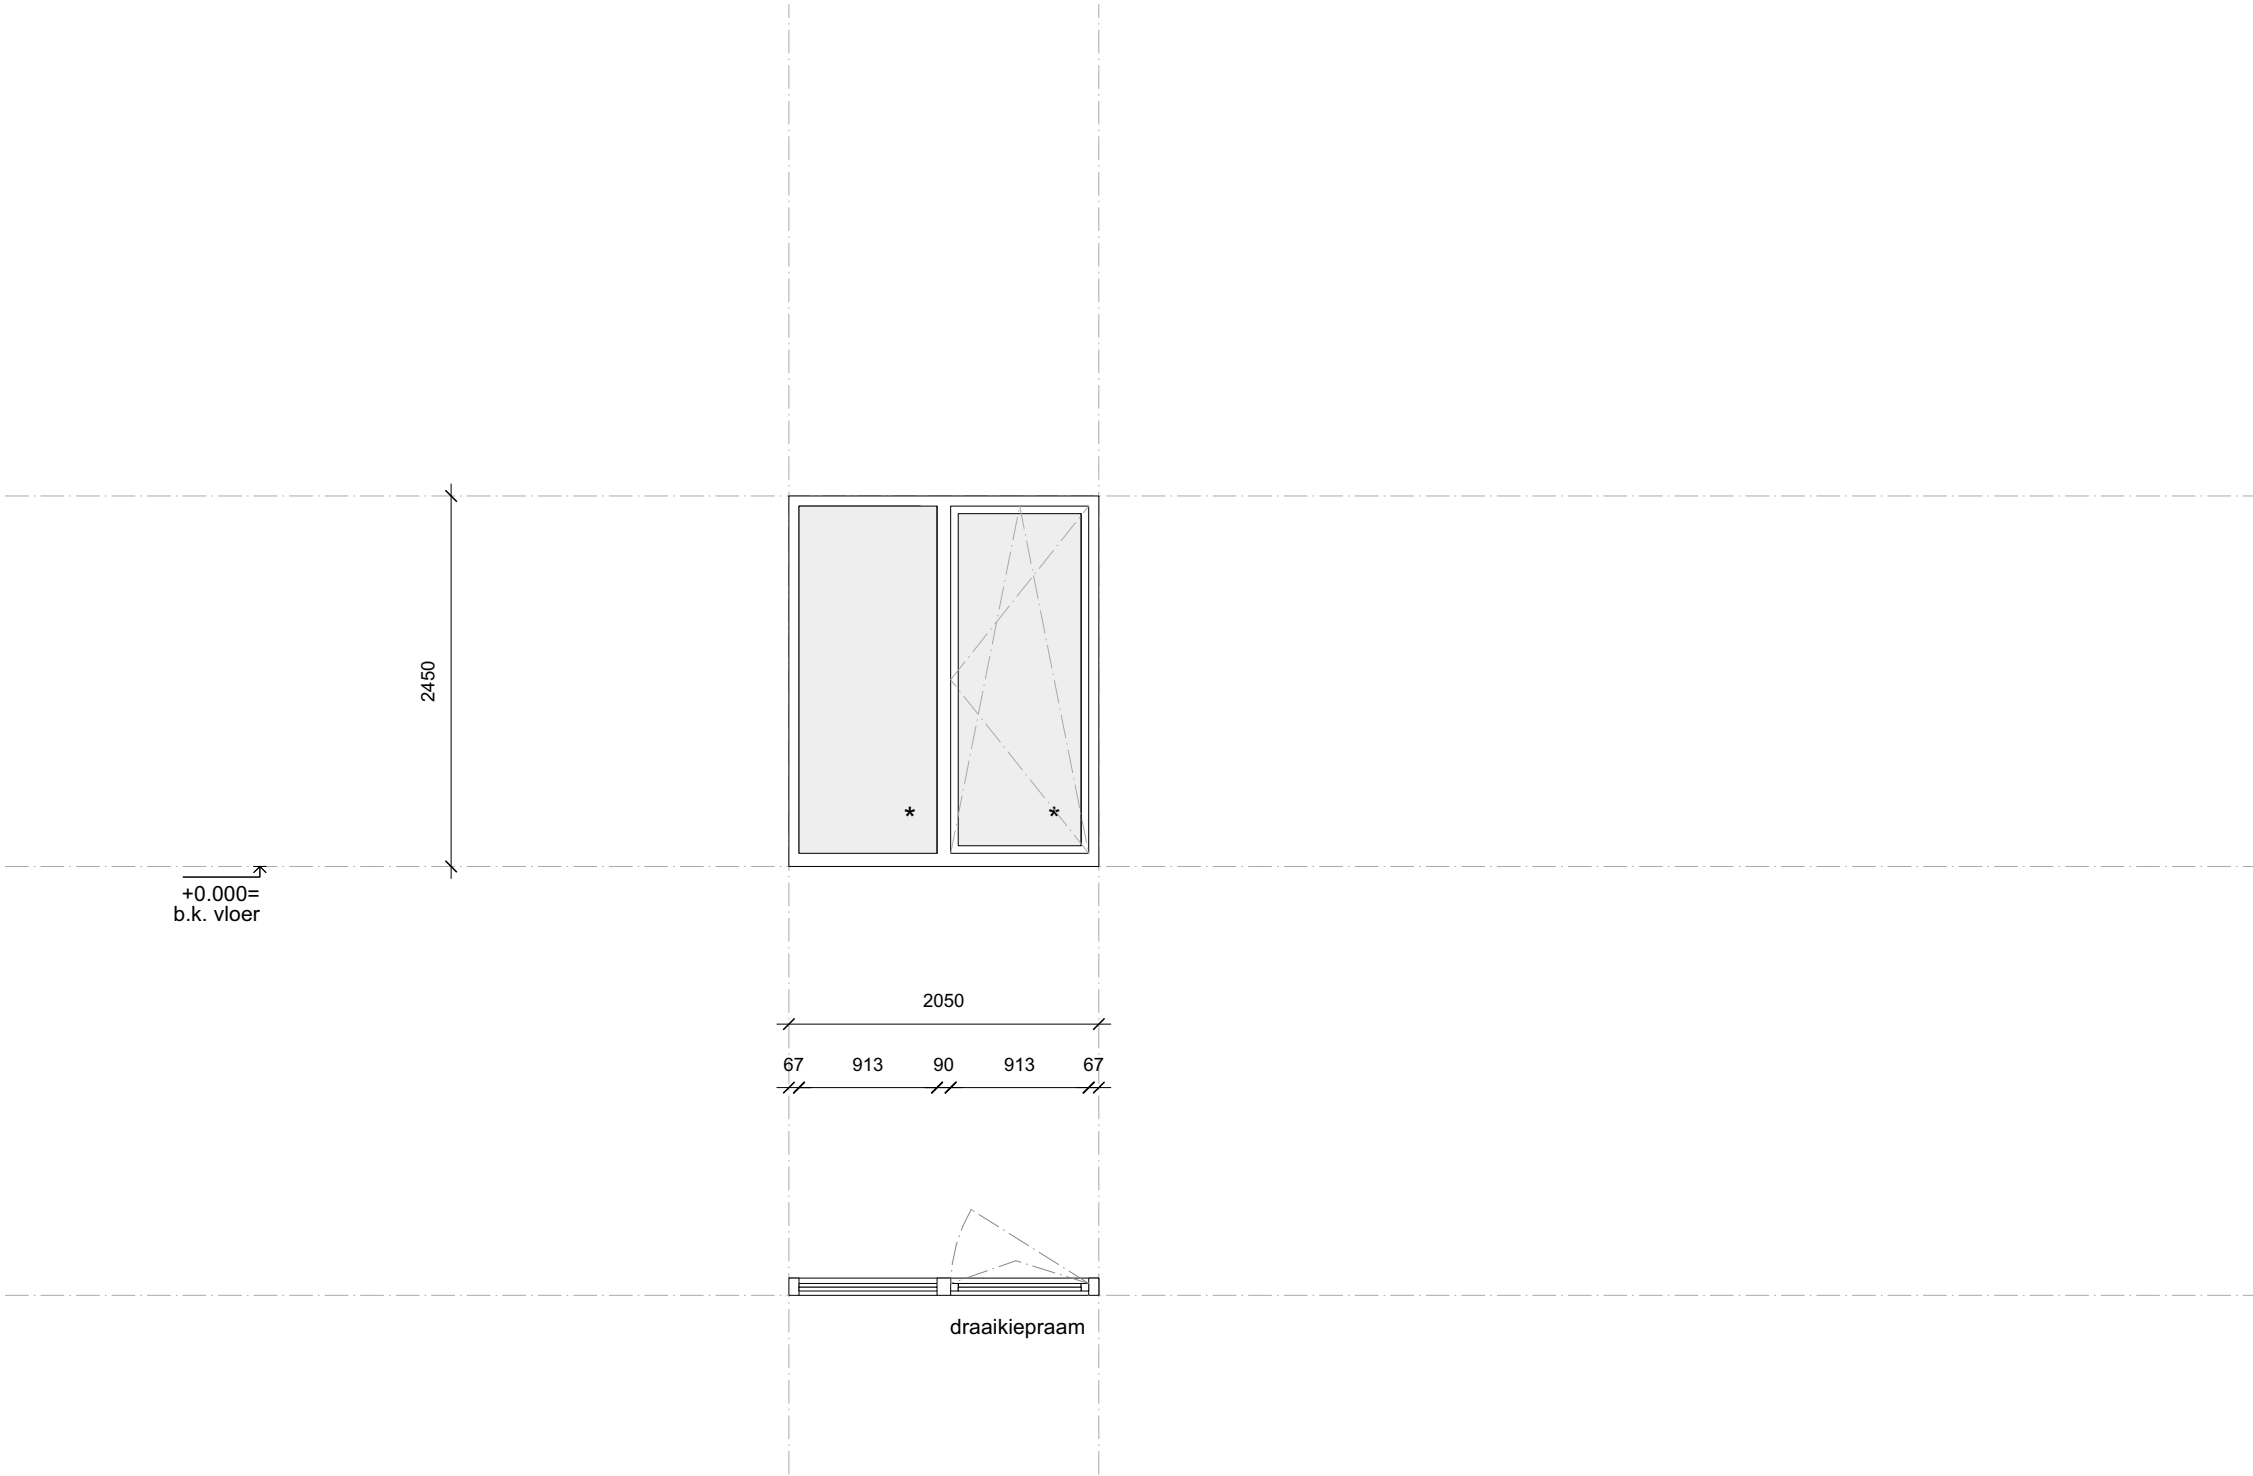


Merk:	I
Aantal:	4
Materiaal:	Hout merantie
Kleur:	gelakt RAL 4047
Afmeting:	bxh 2050 x 2450
Draaiend-deel/ deur:	Hout merantie
Kleur:	gelakt RAL 4047
Beglazing:	transparant glas
Zonwering:	screen
Negge:	zie details
Dorpel:	beton, grijs
Vensterbank:	zie details
Geluideis:	zie rapport
Brandeis:	n.v.t.
Overig:	n.v.t.

- * beglazing onder 850mm +P = veiligheidsglas
- Ls te openen zonder sleutel (in vluchtrichting)
- L Loopdeur
- P Paniekbalk
- m.g. melkglas

ALLE MATEN EN PEILMATEN IN HET WERK TE BEPALEN/CONTROLLEREN

MERK I

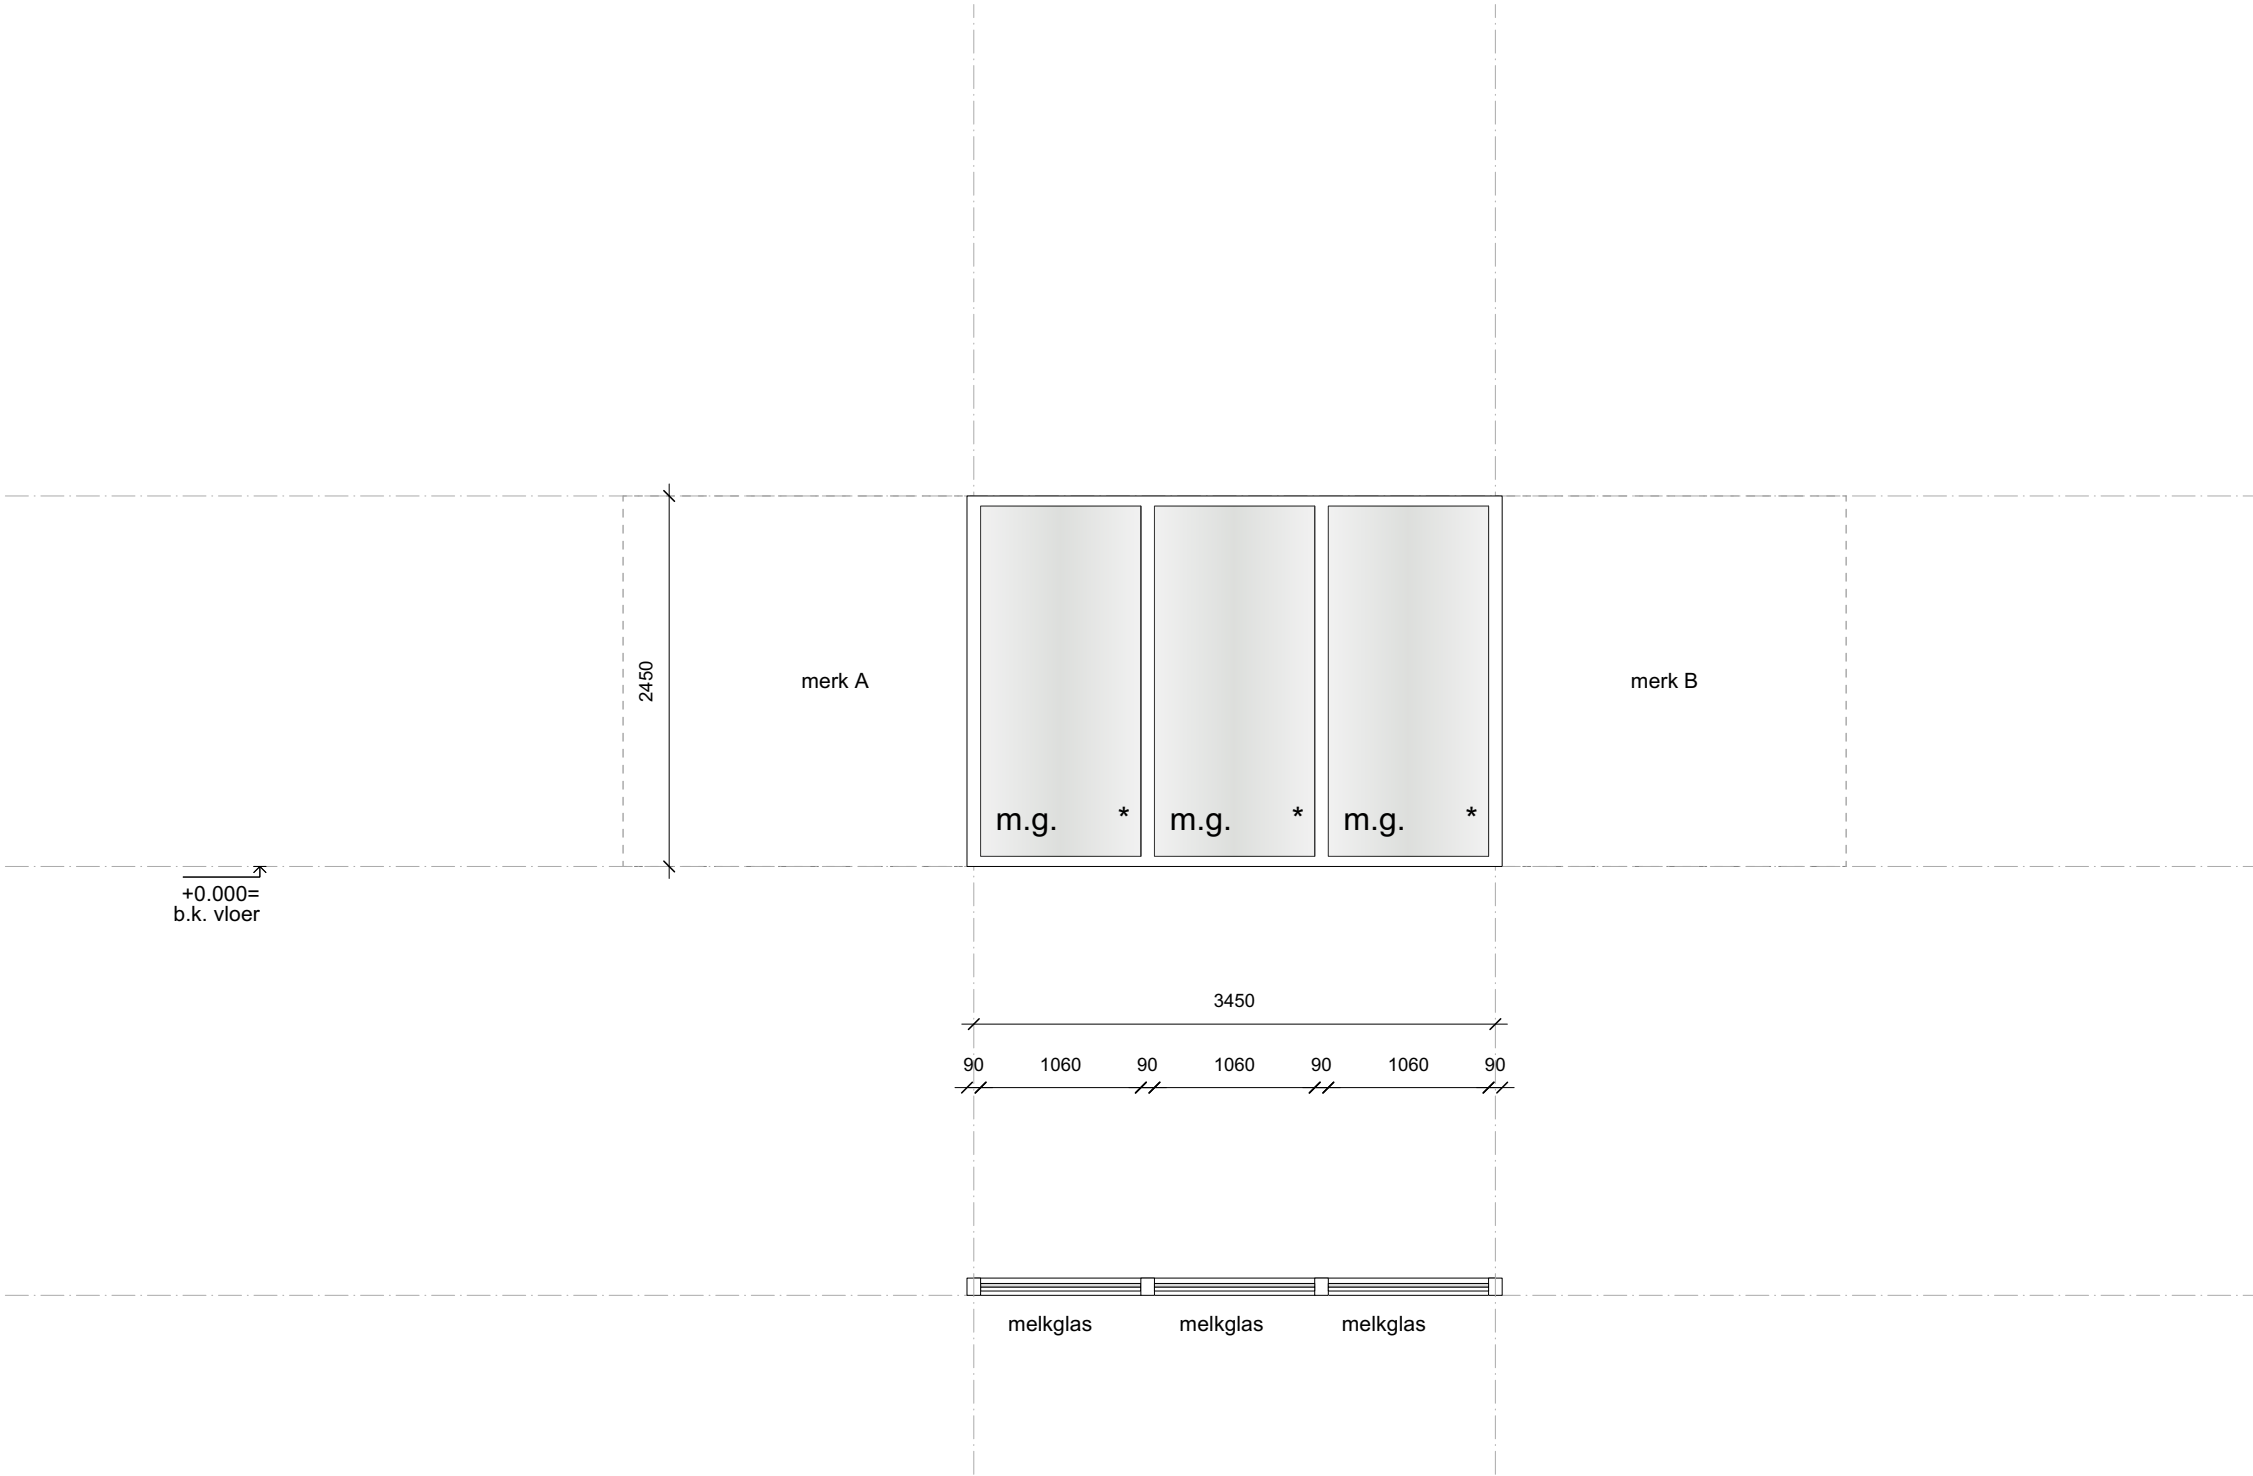


Merk:	J
Aantal:	2
Materiaal:	Hout merantie
Kleur:	gelakt RAL 4047
Afmeting:	bxh 3450 x 2450
Draaiend-deel/ deur:	n.v.t.
Kleur:	n.v.t.
Beglazing:	melk glas
Zonwering:	n.v.t.
Negge:	zie details
Dorpel:	beton, grijs
Vensterbank:	zie details
Geluideis:	zie rapport
Brandeis:	zie rapport
Overig:	n.v.t.

- * beglazing onder 850mm +P = veiligheidsglas
- Ls te openen zonder sleutel (in vluchtrichting)
- L Loopdeur
- P Paniekbalk
- m.g. melkglas

ALLE MATEN EN PEILMATEN IN HET WERK TE BEPALEN/CONTROLLEREN

MERK J

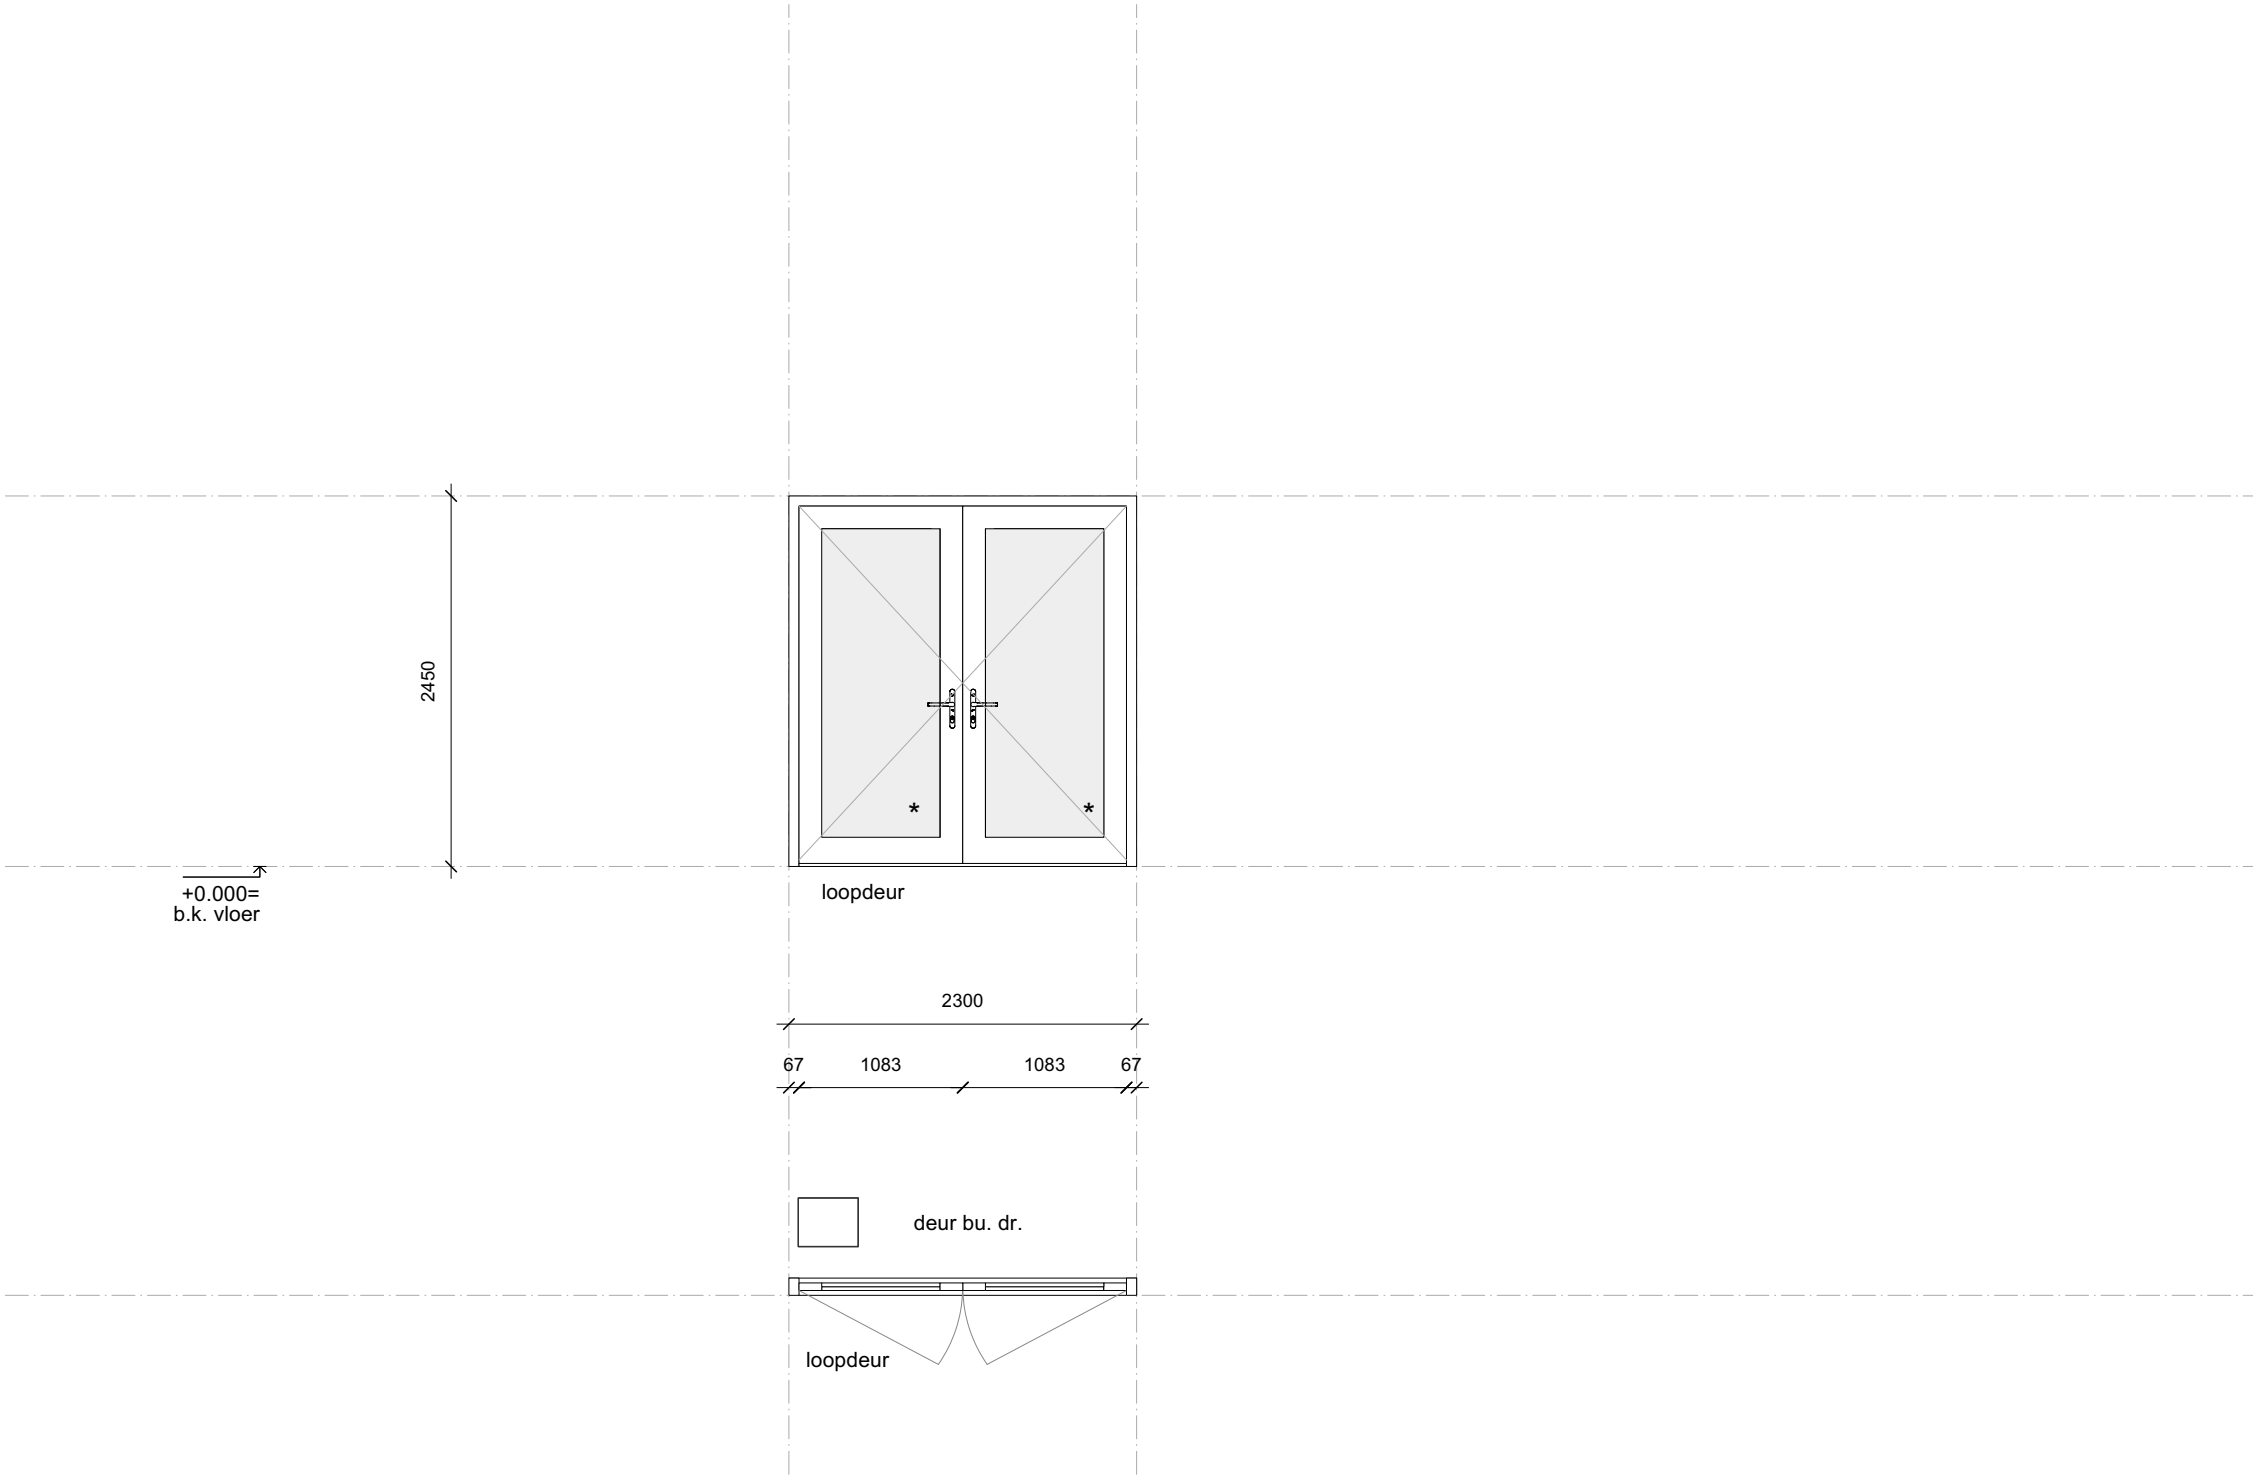


Merk:	K
Aantal:	1
Materiaal:	Hout merantie
Kleur:	gelakt RAL ntb. cf keim kleur ntb iom gebruikers
Afmeting:	bxh 2300 x 2450
Draaiend-deel/ deur:	Hout merantie
Kleur:	gelakt RAL ntb. cf keim kleur ntb iom gebruikers
Beglazing:	transparant glas
Zonwering:	n.v.t.
Negge:	zie details
Dorpel:	beton, grijs
Vensterbank:	zie details
Geluideis:	zie rapport
Brandeis:	n.v.t.
Overig:	n.v.t.

- * beglazing onder 850mm +P = veiligheidsglas
- Ls te openen zonder sleutel (in vluchtrichting)
- L Loopdeur
- P Paniekbalk
- m.g. melkglas

ALLE MATEN EN PEILMATEN IN HET WERK TE BEPALEN/CONTROLLEREN

MERK K

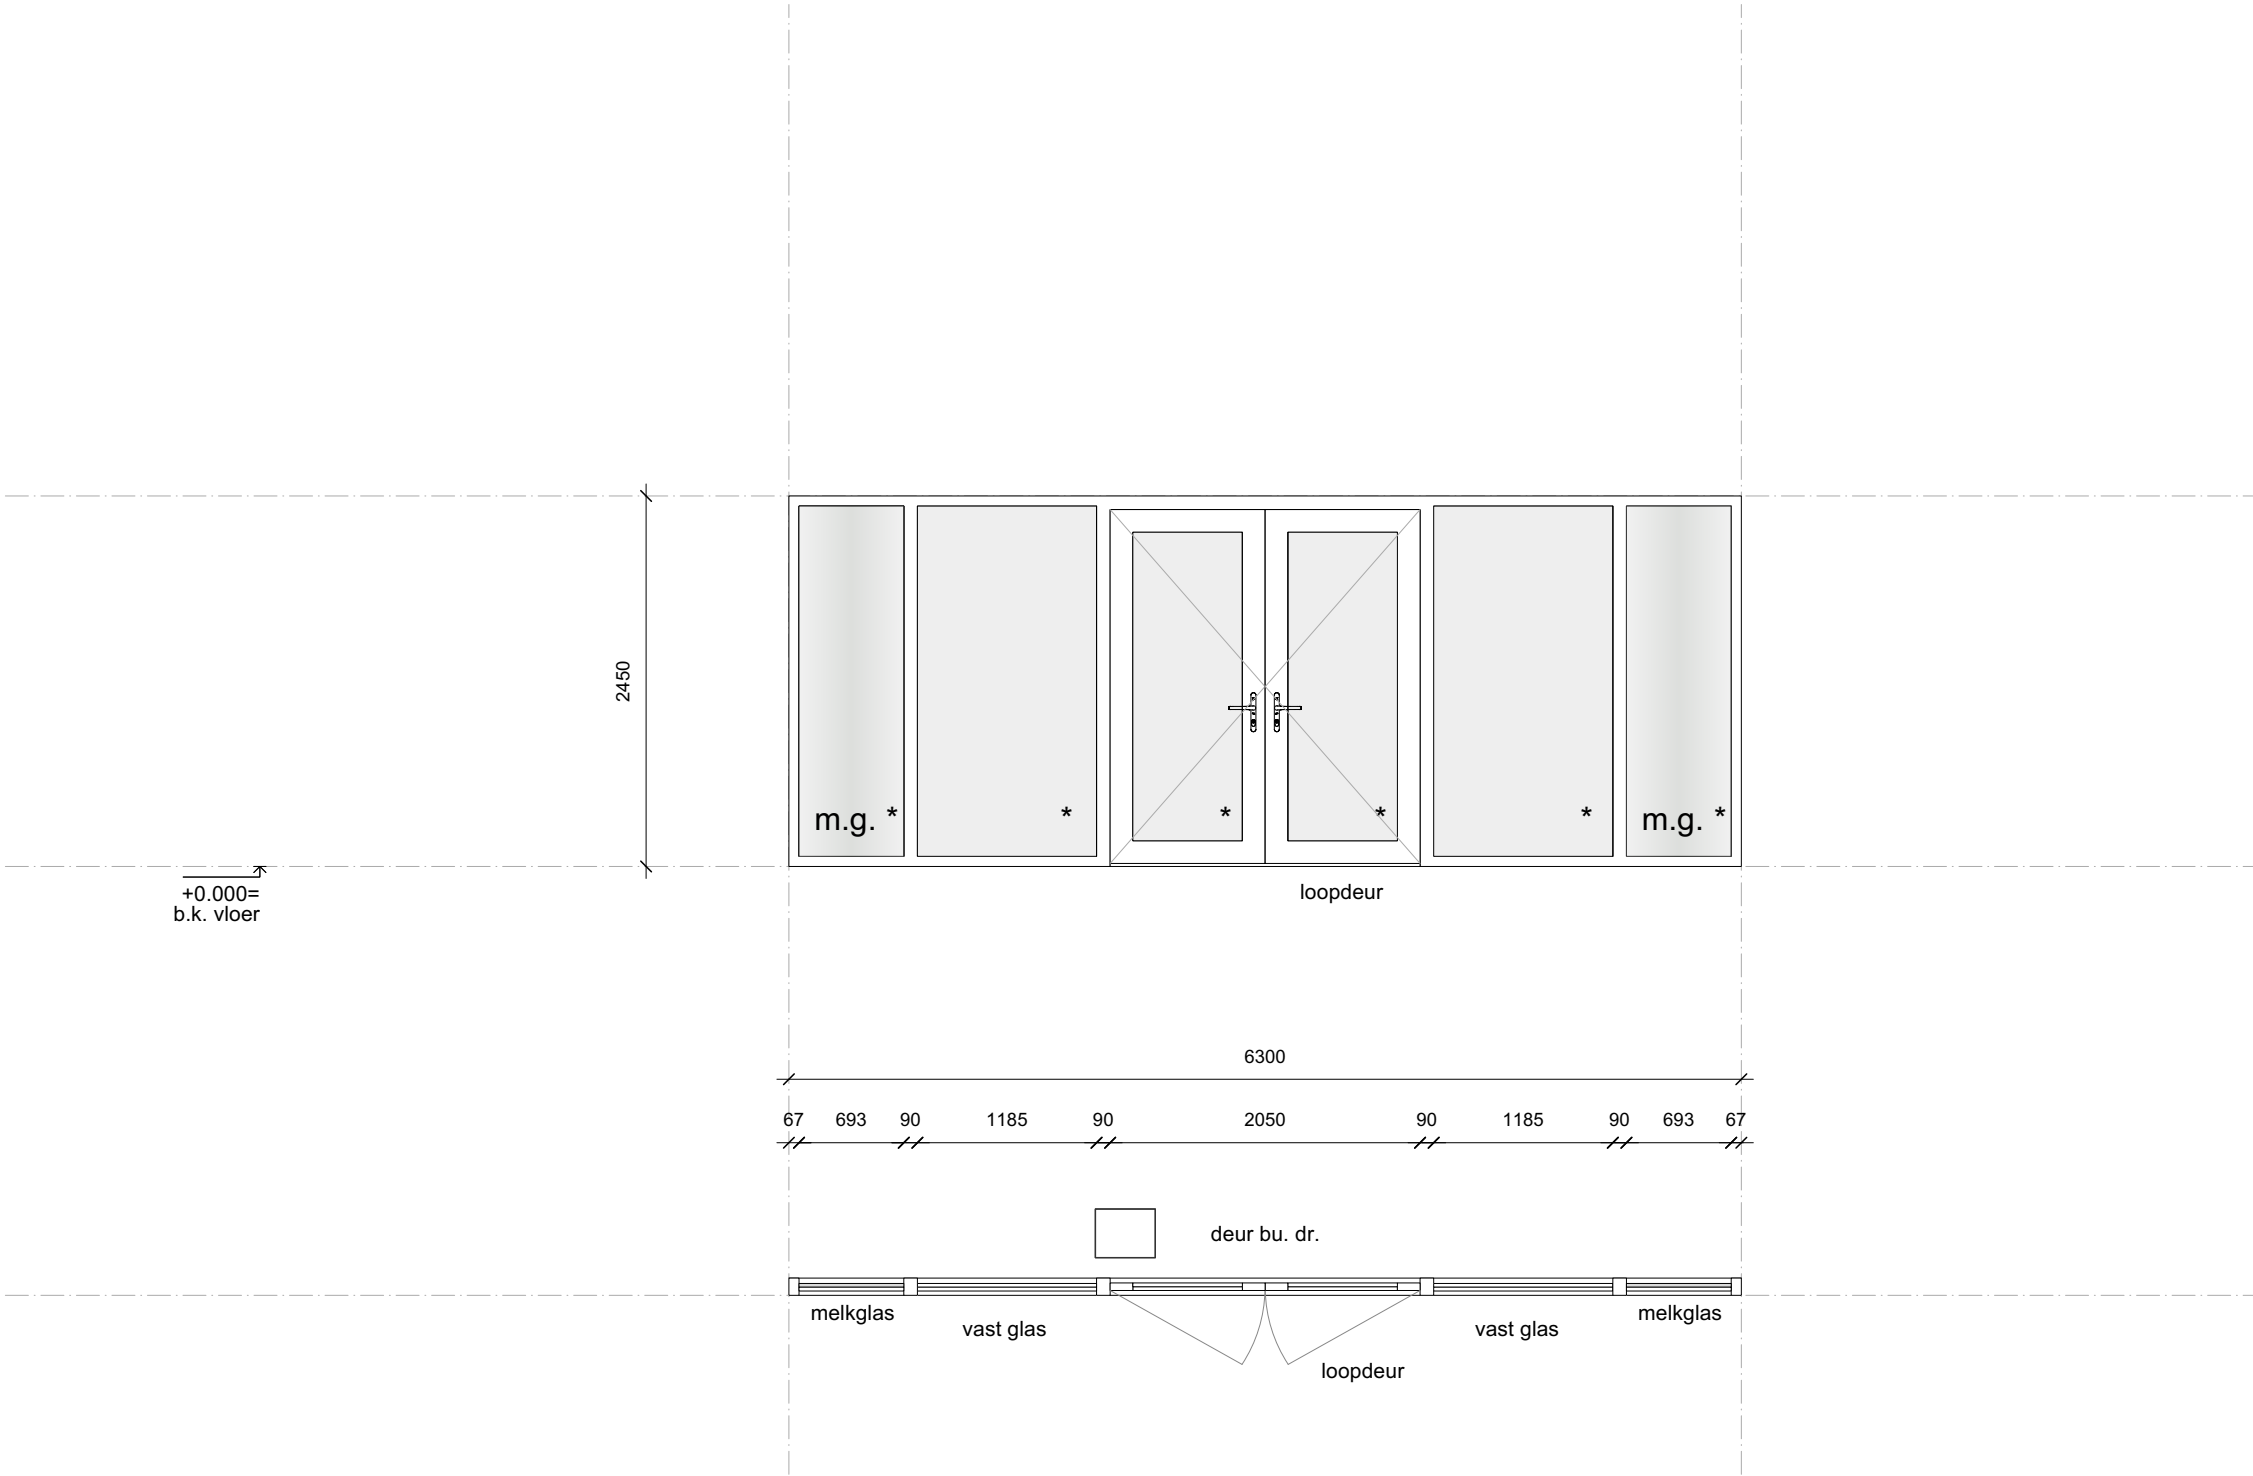

Merk:	L
Aantal:	1
Materiaal:	Hout merantie
Kleur:	gelakt RAL ntb. cf keim kleur ntb iom gebruikers
Afmeting:	bxh 6300 x 2450
Draaiend-deel/ deur:	Hout merantie
Kleur:	gelakt RAL ntb. cf keim kleur ntb iom gebruikers
Beglazing:	transparant glas
Zonwering:	n.v.t.
Negge:	zie details
Dorpel:	beton, grijs
Vensterbank:	zie details
Geluideis:	zie rapport
Brandeis:	n.v.t.
Overig:	n.v.t.

- *

beglazing onder 850mm +P = veiligheidsglas
- Ls

te openen zonder sleutel (in vluchtrichting)
- L


Loopdeur
- P

Paniekbalk
- m.g.

melkglas

ALLE MATEN EN PEILMATEN IN HET WERK TE BEPALEN/CONTROLLEREN

MERK L

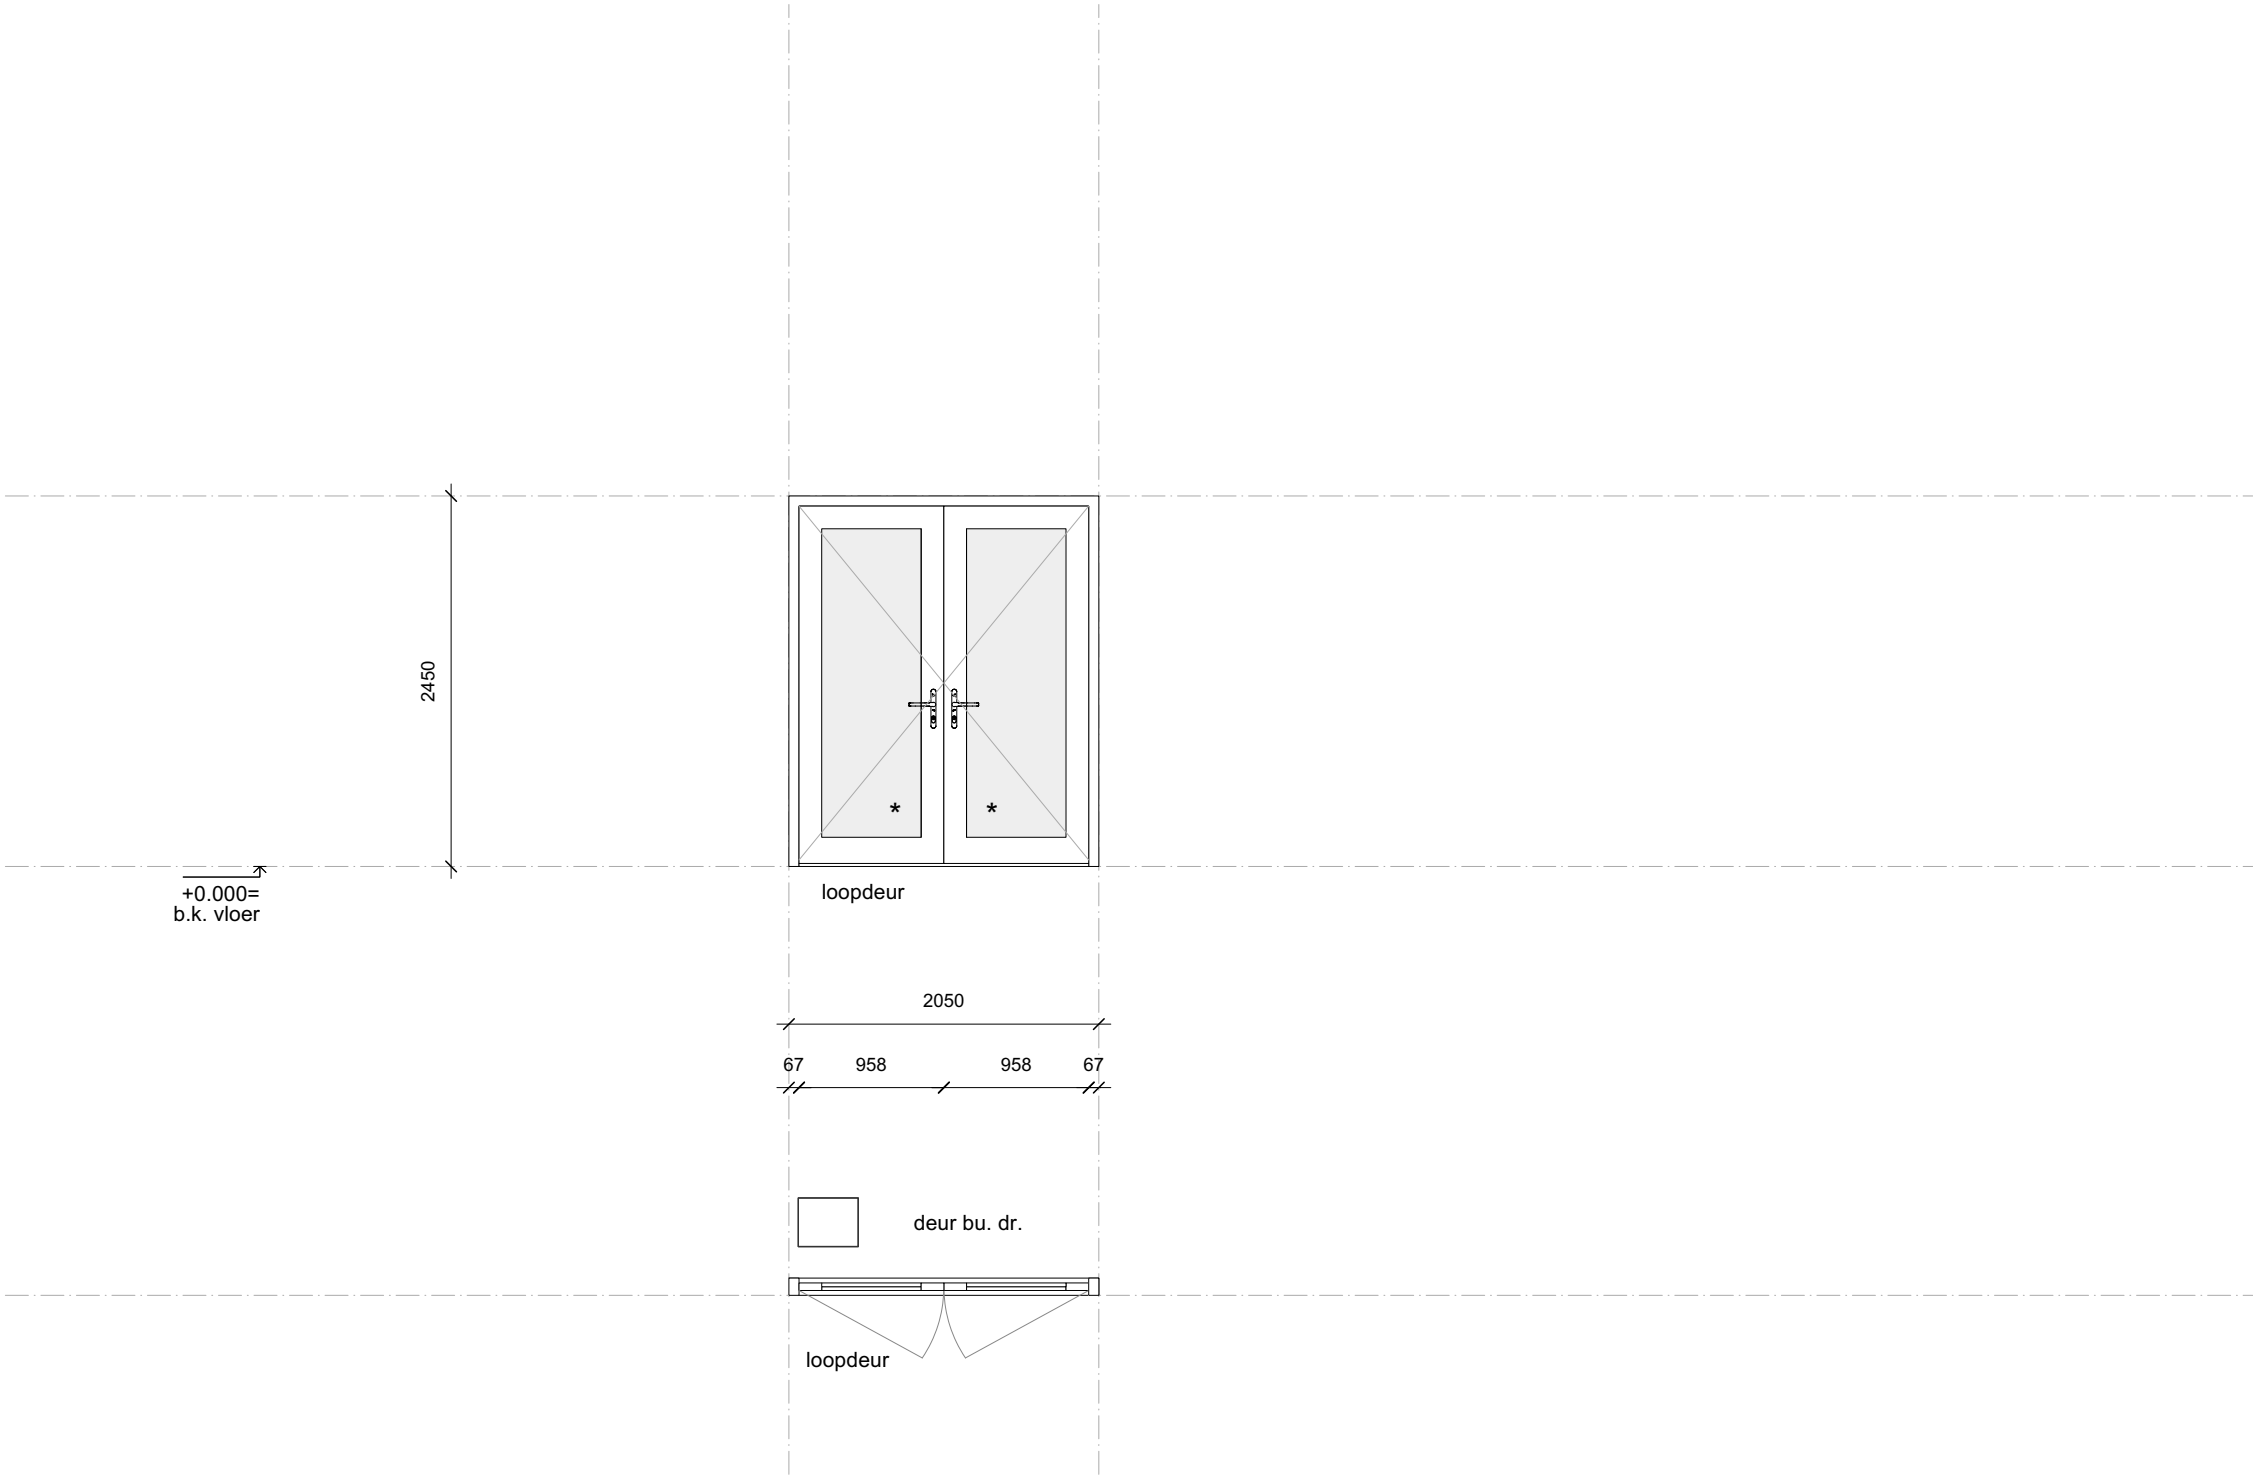


Merk:	M
Aantal:	1
Materiaal:	Hout merantie
Kleur:	gelakt RAL ntb. cf keim kleur ntb iom gebruikers
Afmeting:	bxh 2050 x 2450
Draaiend-deel/ deur:	Hout merantie
Kleur:	gelakt RAL ntb. cf keim kleur ntb iom gebruikers
Beglazing:	transparant glas
Zonwering:	n.v.t.
Negge:	zie details
Dorpel:	beton, grijs
Vensterbank:	zie details
Geluideis:	zie rapport
Brandeis:	n.v.t.
Overig:	n.v.t.

- * beglazing onder 850mm +P = veiligheidsglas
- Ls te openen zonder sleutel (in vluchtrichting)
- L Loopdeur
- P Paniekbalk
- m.g. melkglas

ALLE MATEN EN PEILMATEN IN HET WERK TE BEPALEN/CONTROLLEREN

MERK M

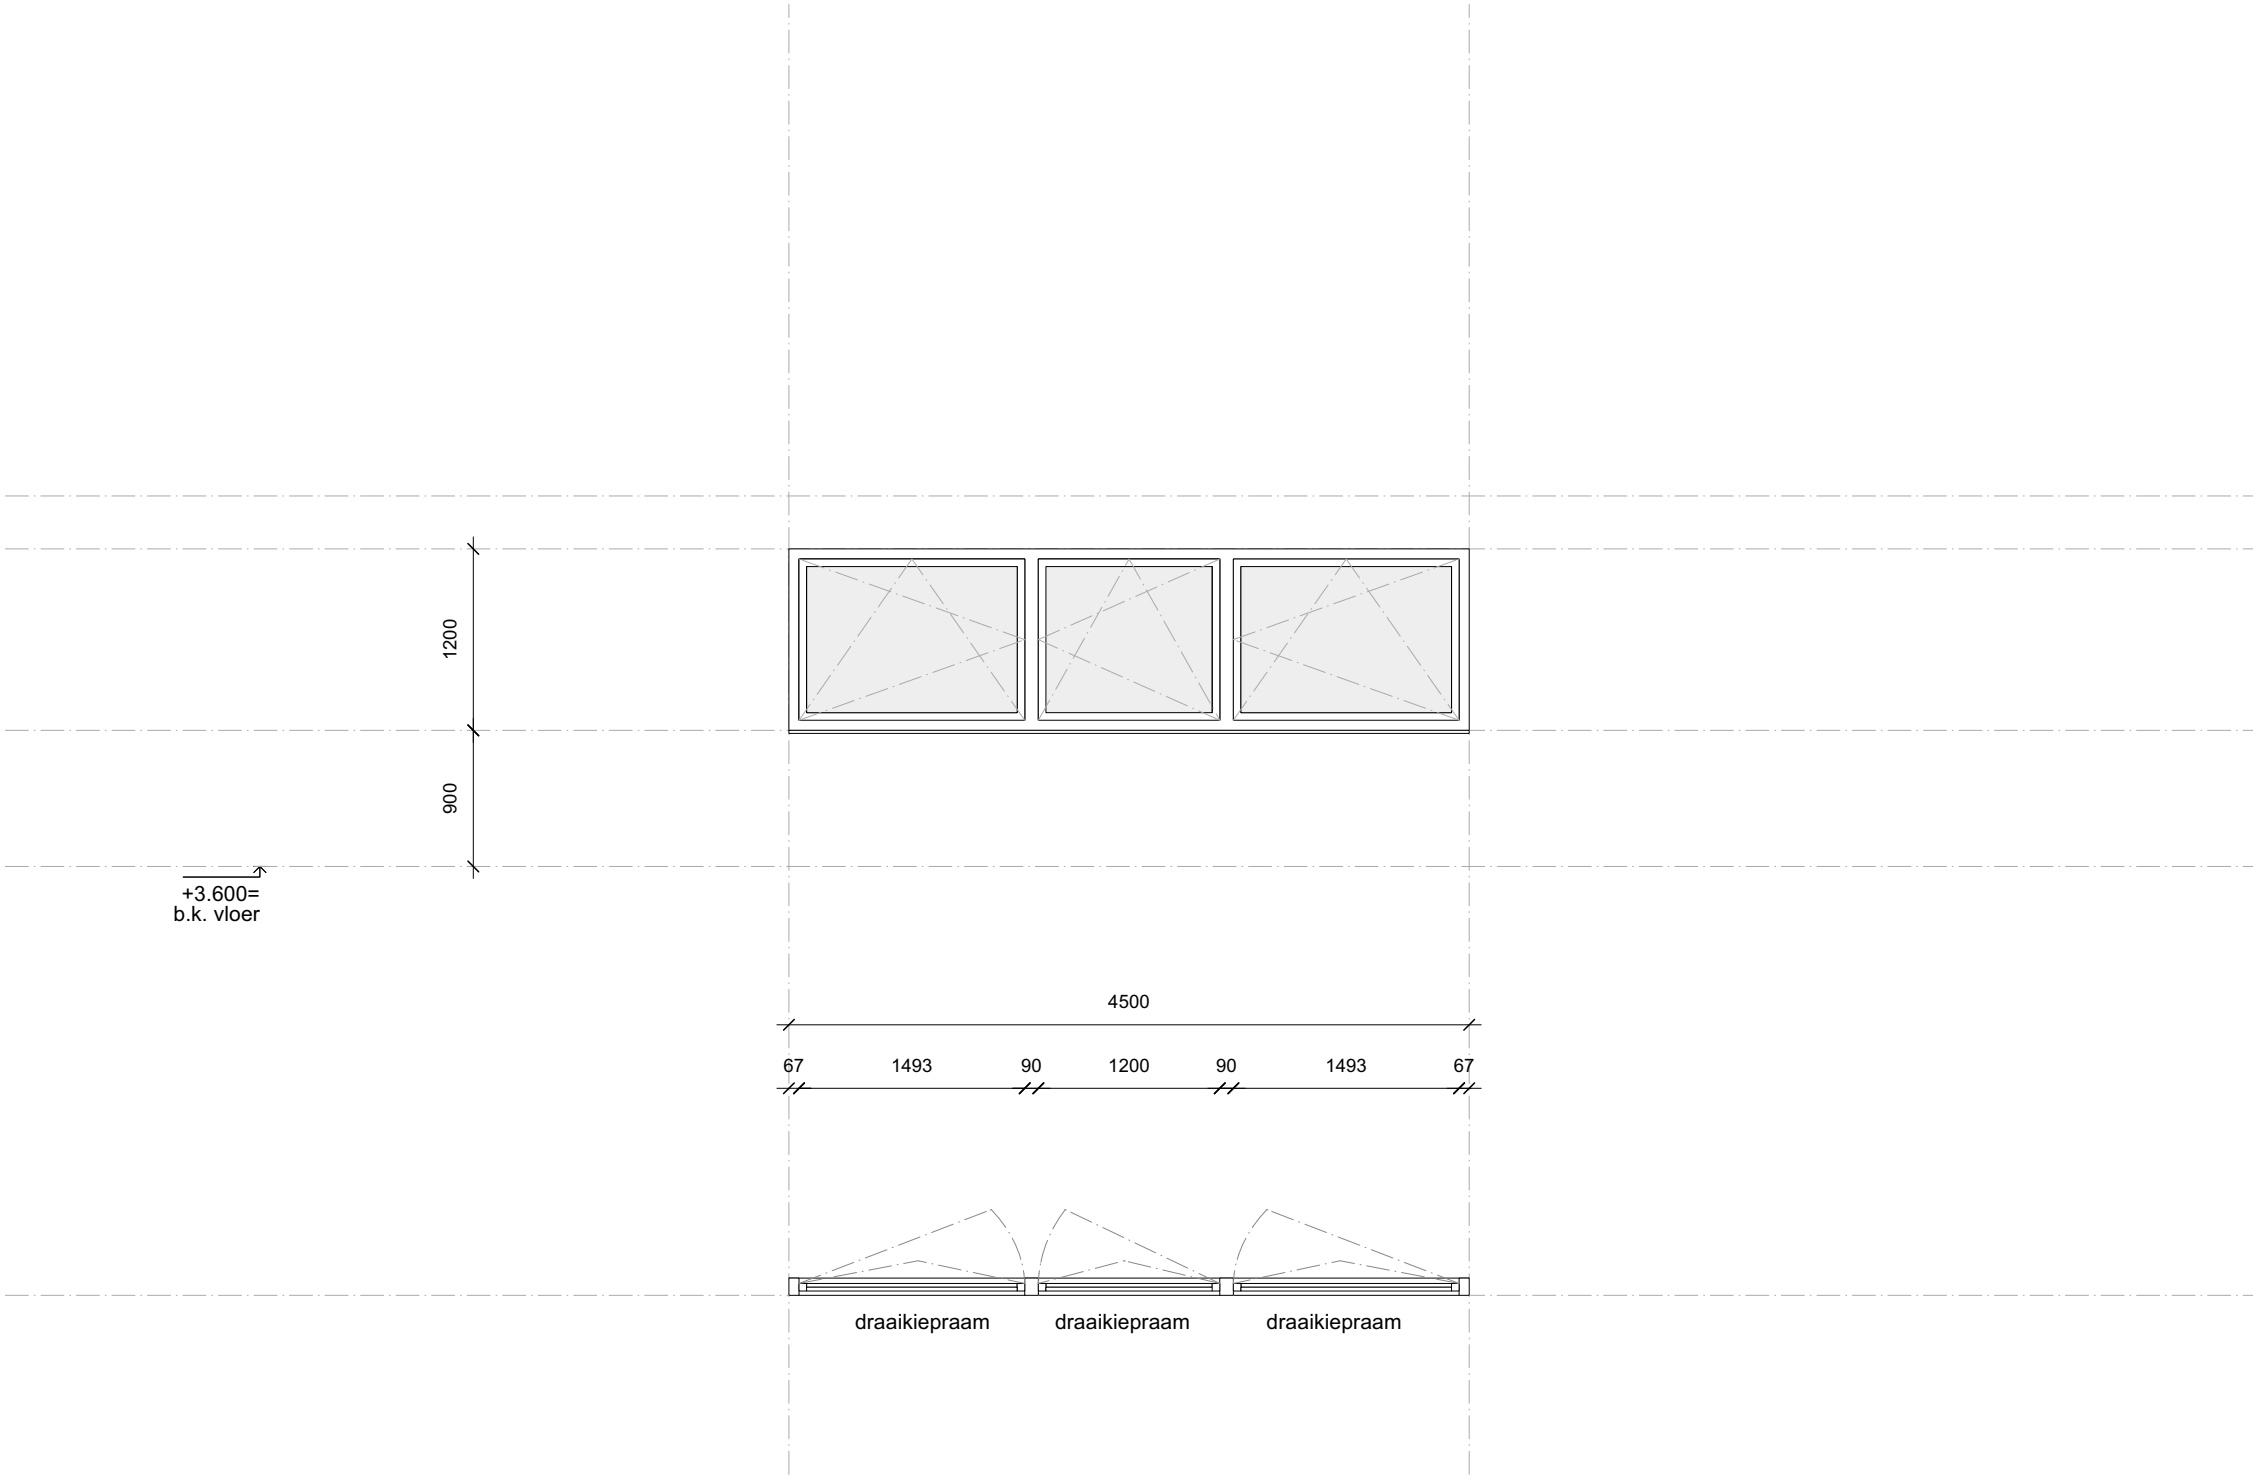


Merk:	N
Aantal:	12
Materiaal:	Hout merantie
Kleur:	gelakt RAL 4047
Afmeting:	bxh 4500 x 1200
Draaiend-deel/ deur:	Hout merantie
Kleur:	gelakt RAL 4047
Beglazing:	transparant glas
Zonwering:	screen
Negge:	zie details
Dorpel:	beton, grijs
Vensterbank:	zie details
Geluideis:	zie rapport
Brandeis:	n.v.t.
Overig:	n.v.t.

- * beglazing onder 850mm +P = veiligheidsglas
- Ls te openen zonder sleutel (in vluchtrichting)
- L Loopdeur
- P Paniekbalk
- m.g. melkglas

ALLE MATEN EN PEILMATEN IN HET WERK TE BEPALEN/CONTROLLEREN

MERK N

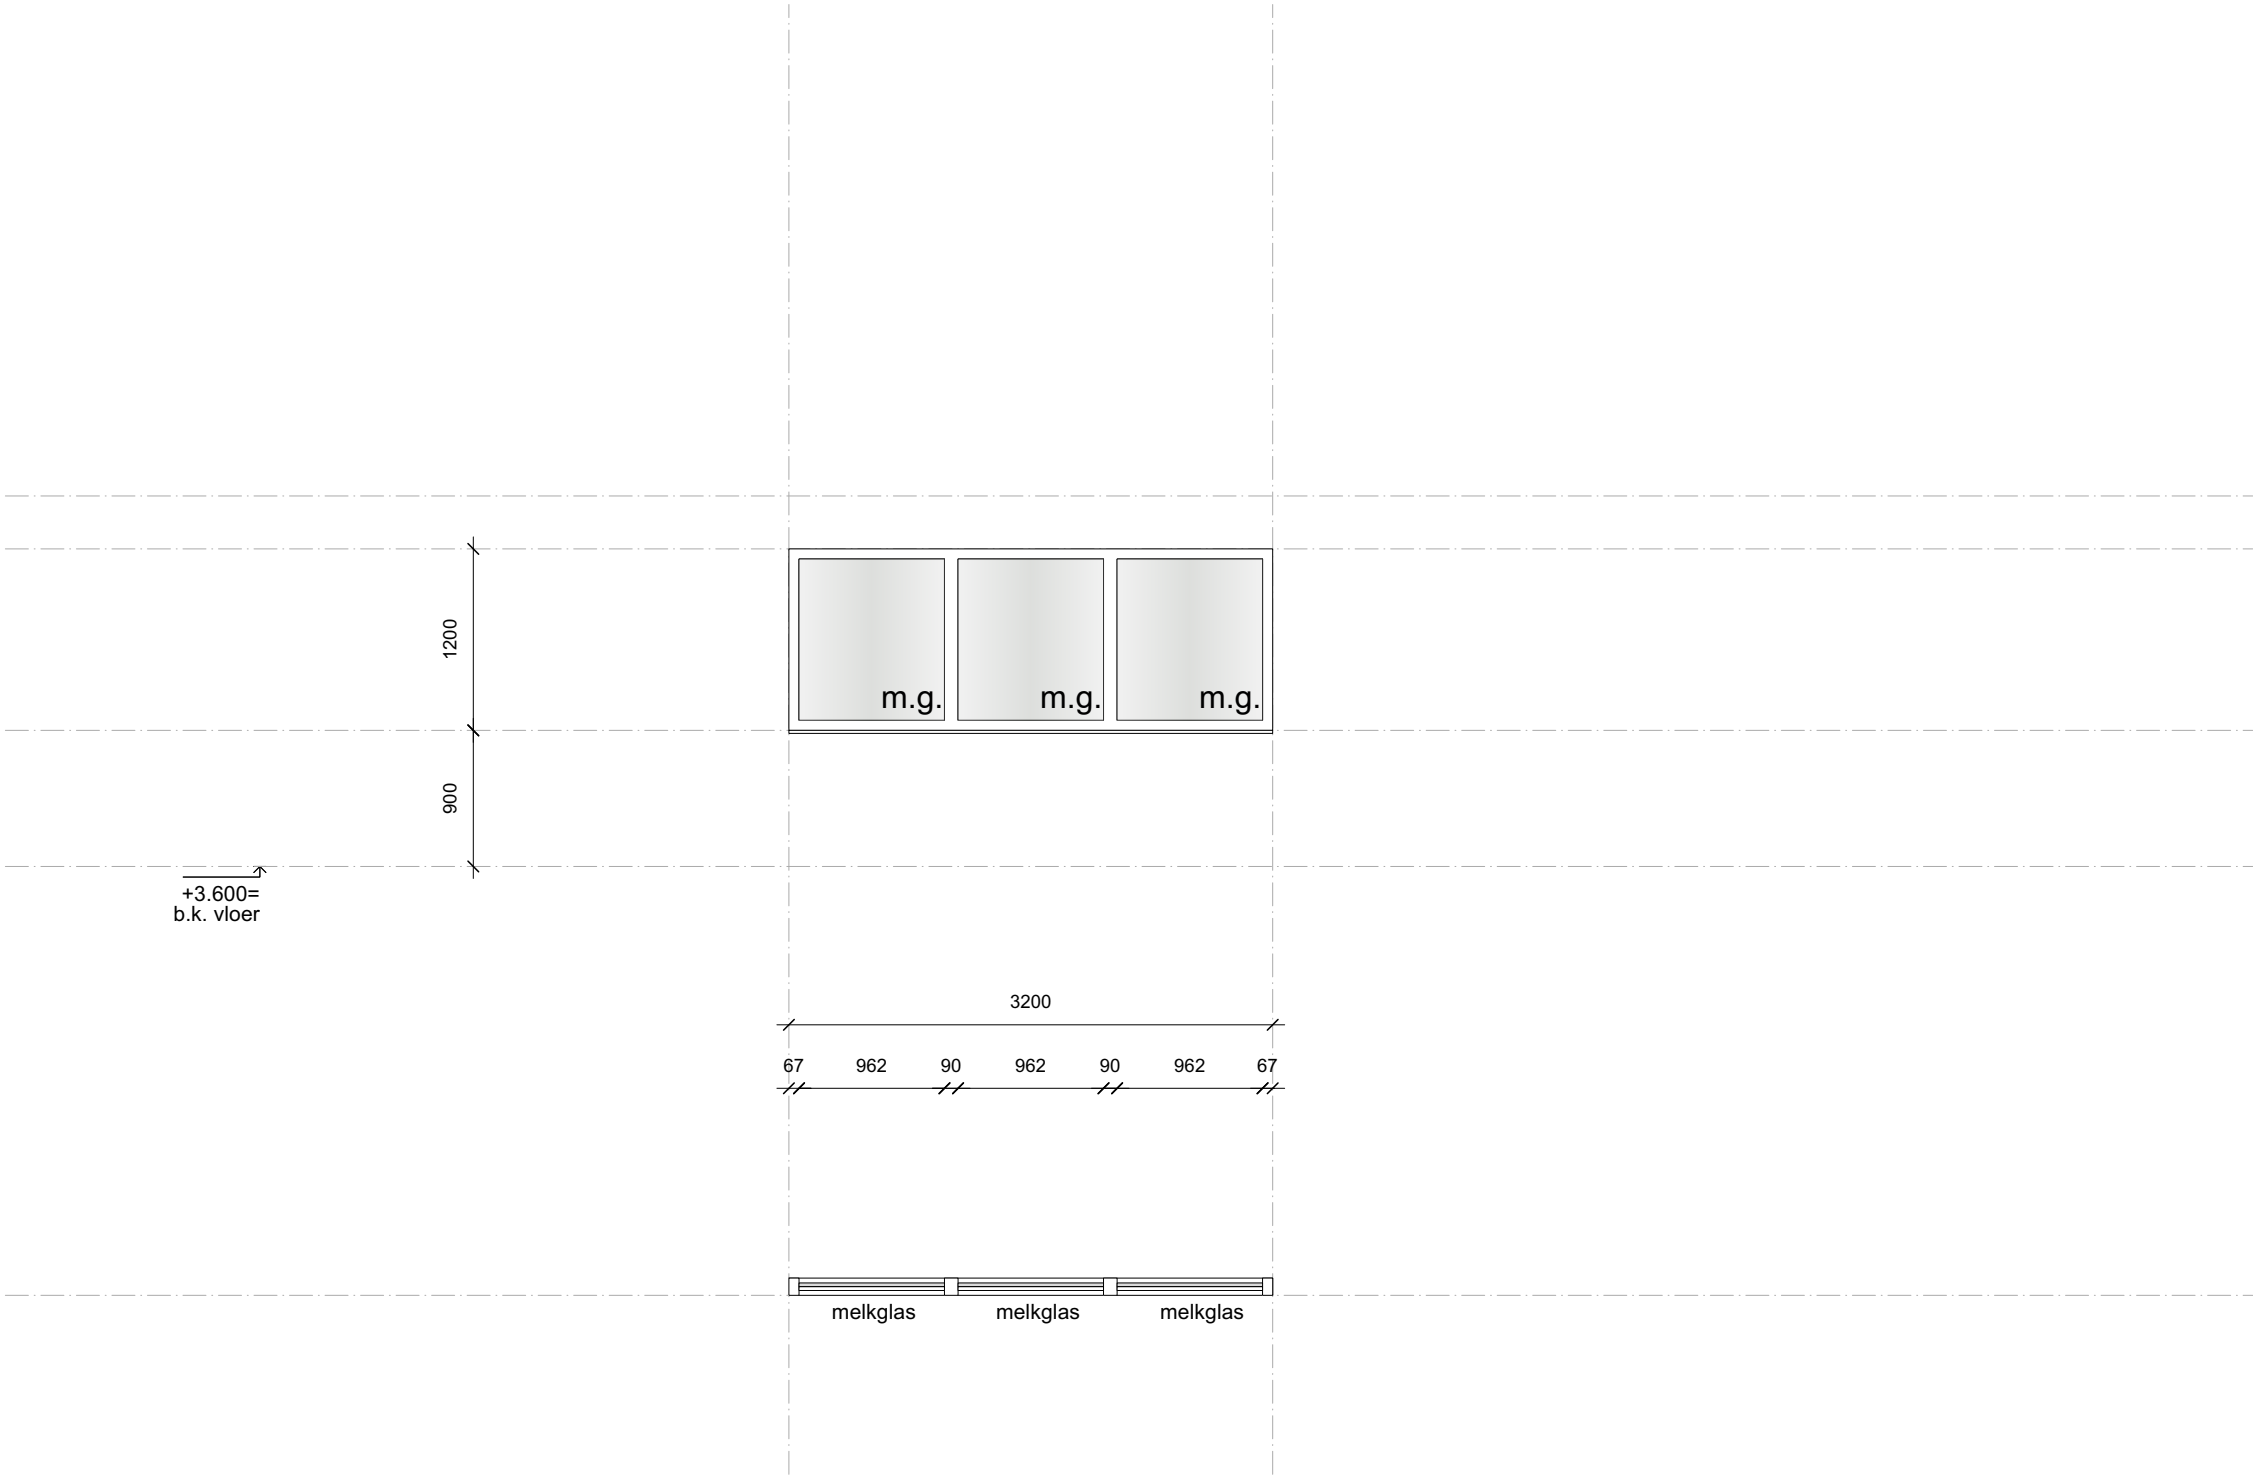


Merk:	O
Aantal:	1
Materiaal:	Hout merantie
Kleur:	gelakt RAL 4047
Afmeting:	bxh 3300 x 1200
Draaiend-deel/ deur:	Hout merantie
Kleur:	gelakt RAL 4047
Beglazing:	melkglas
Zonwering:	n.v.t.
Negge:	zie details
Dorpel:	beton, grijs
Vensterbank:	zie details
Geluideis:	zie rapport
Brandeis:	n.v.t.
Overig:	n.v.t.

- * beglazing onder 850mm +P = veiligheidsglas
- Ls te openen zonder sleutel (in vluchtrichting)
- L Loopdeur
- P Paniekbalk
- m.g. melkglas

ALLE MATEN EN PEILMATEN IN HET WERK TE BEPALEN/CONTROLLEREN

MERK O

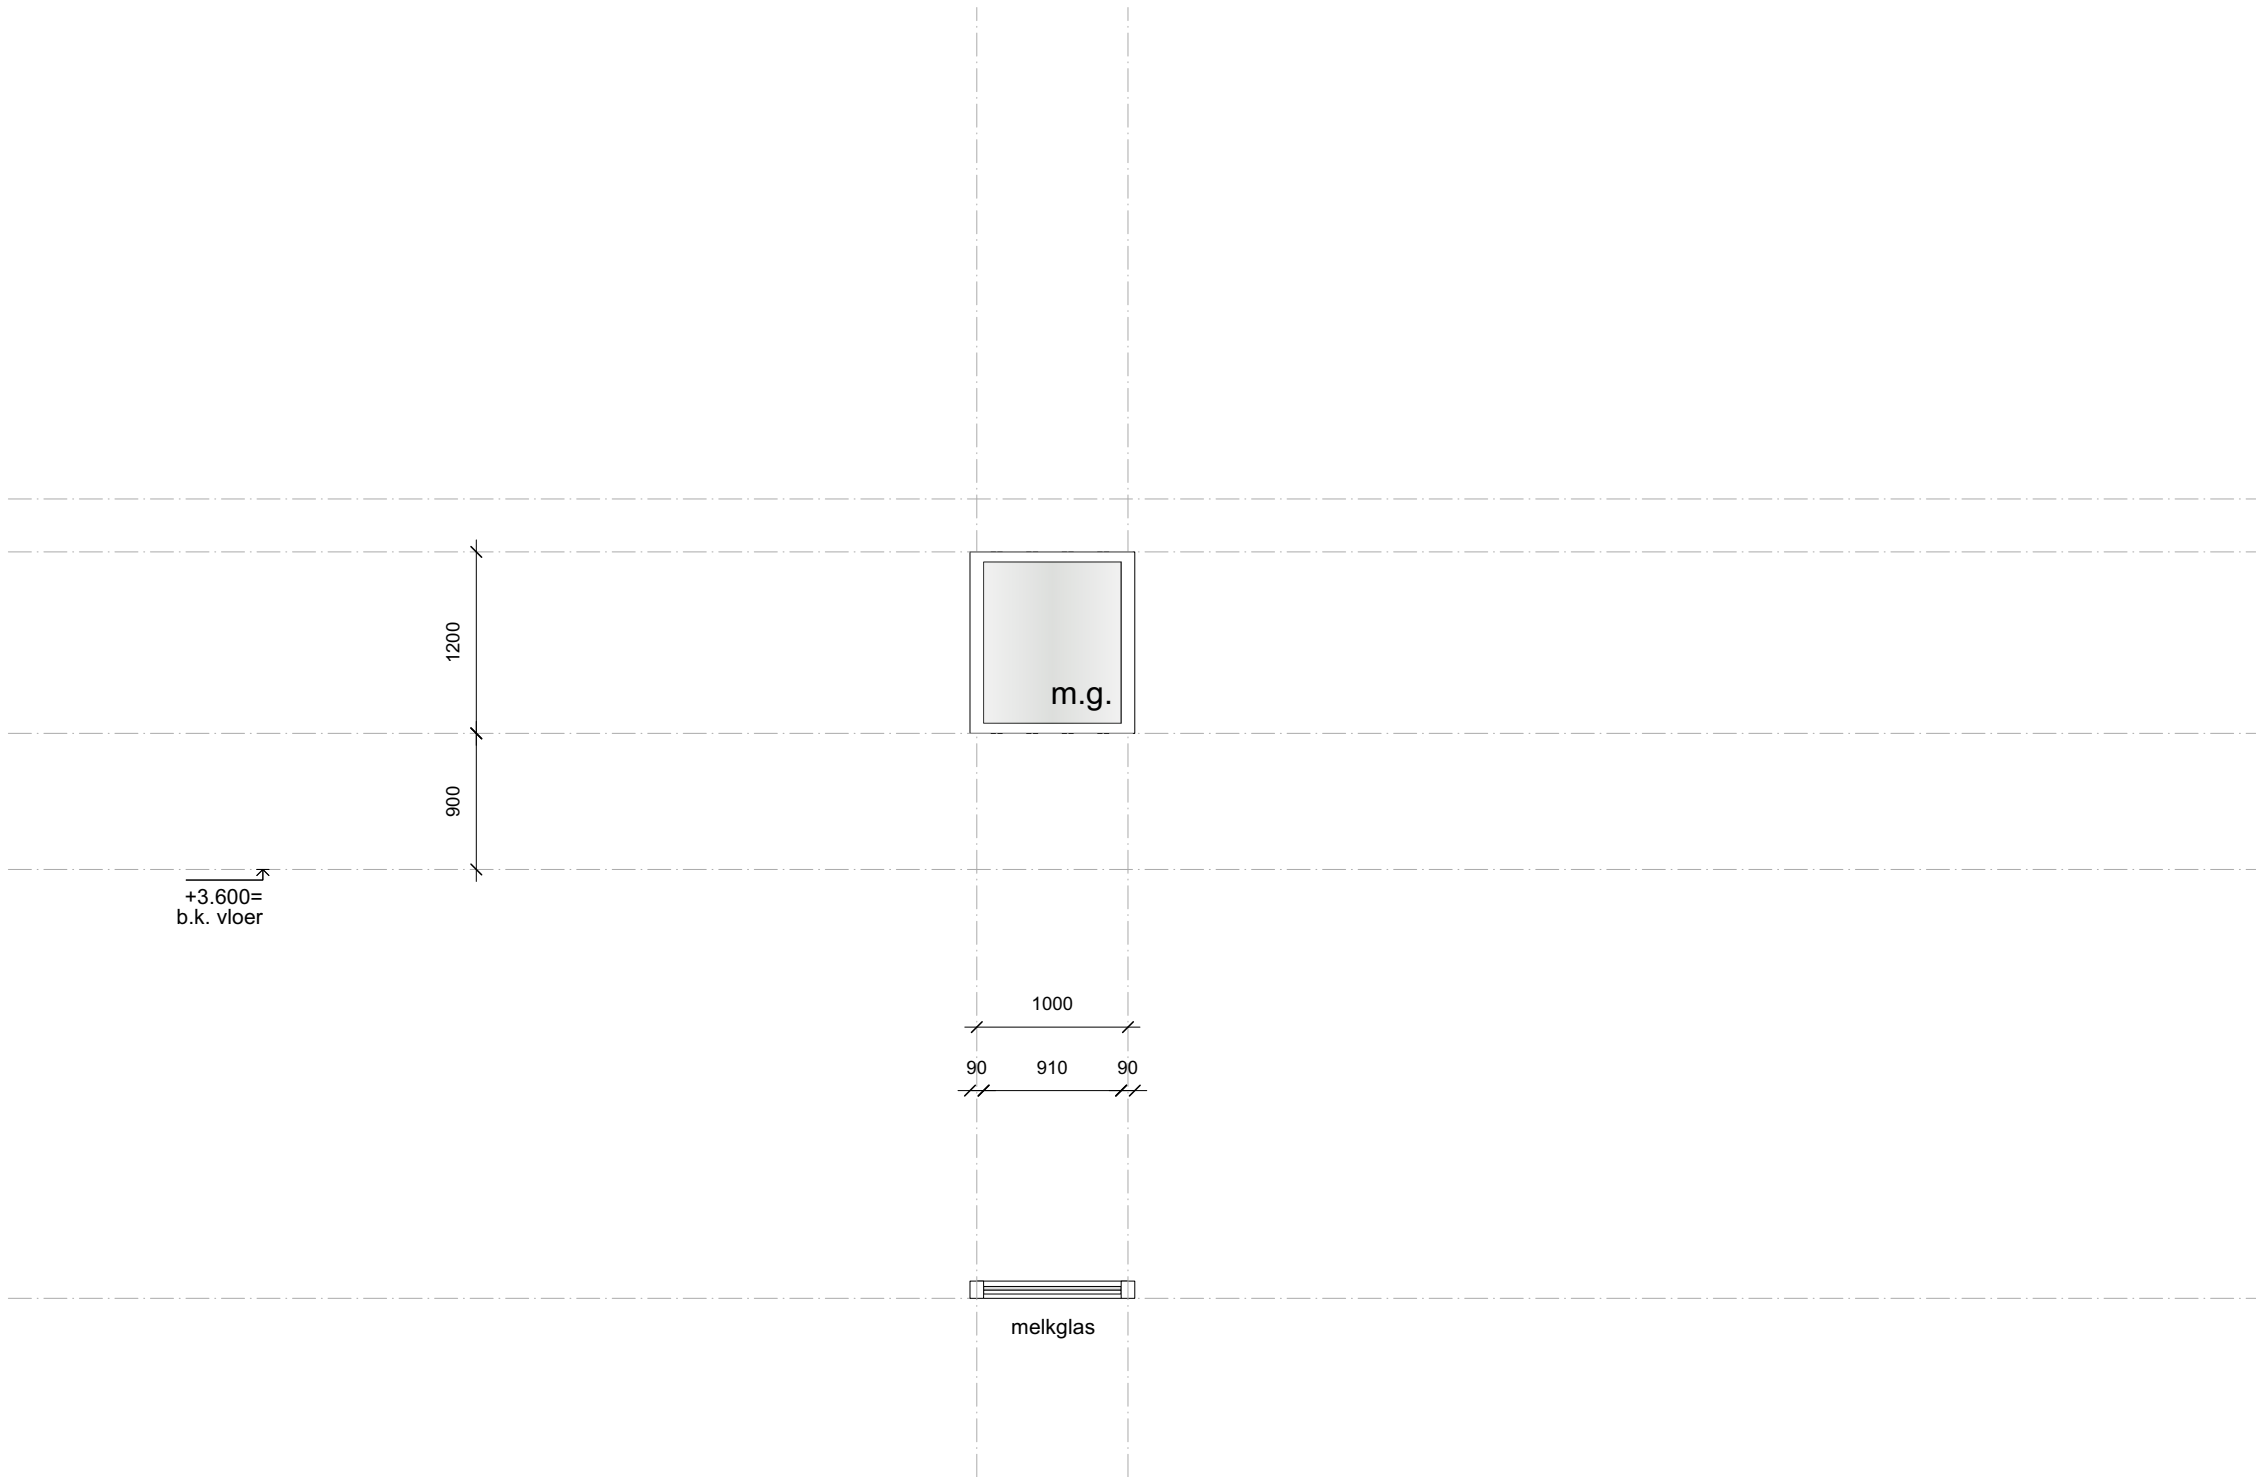


Merk:	P
Aantal:	6
Materiaal:	Hout merantie
Kleur:	gelakt RAL 4047
Afmeting:	bxh 1000 x 1200
Draaiend-deel/ deur:	n.v.t.
Kleur:	n.v.t.
Beglazing:	melk glas
Zonwering:	n.v.t.
Negge:	zie details
Dorpel:	beton, grijs
Vensterbank:	zie details
Geluideis:	zie rapport
Brandeis:	n.v.t.
Overig:	n.v.t.

- * beglazing onder 850mm +P = veiligheidsglas
- Ls te openen zonder sleutel (in vluchtrichting)
- L Loopdeur
- P Paniekbalk
- m.g. melkglas

ALLE MATEN EN PEILMATEN IN HET WERK TE BEPALEN/CONTROLLEREN

MERK P

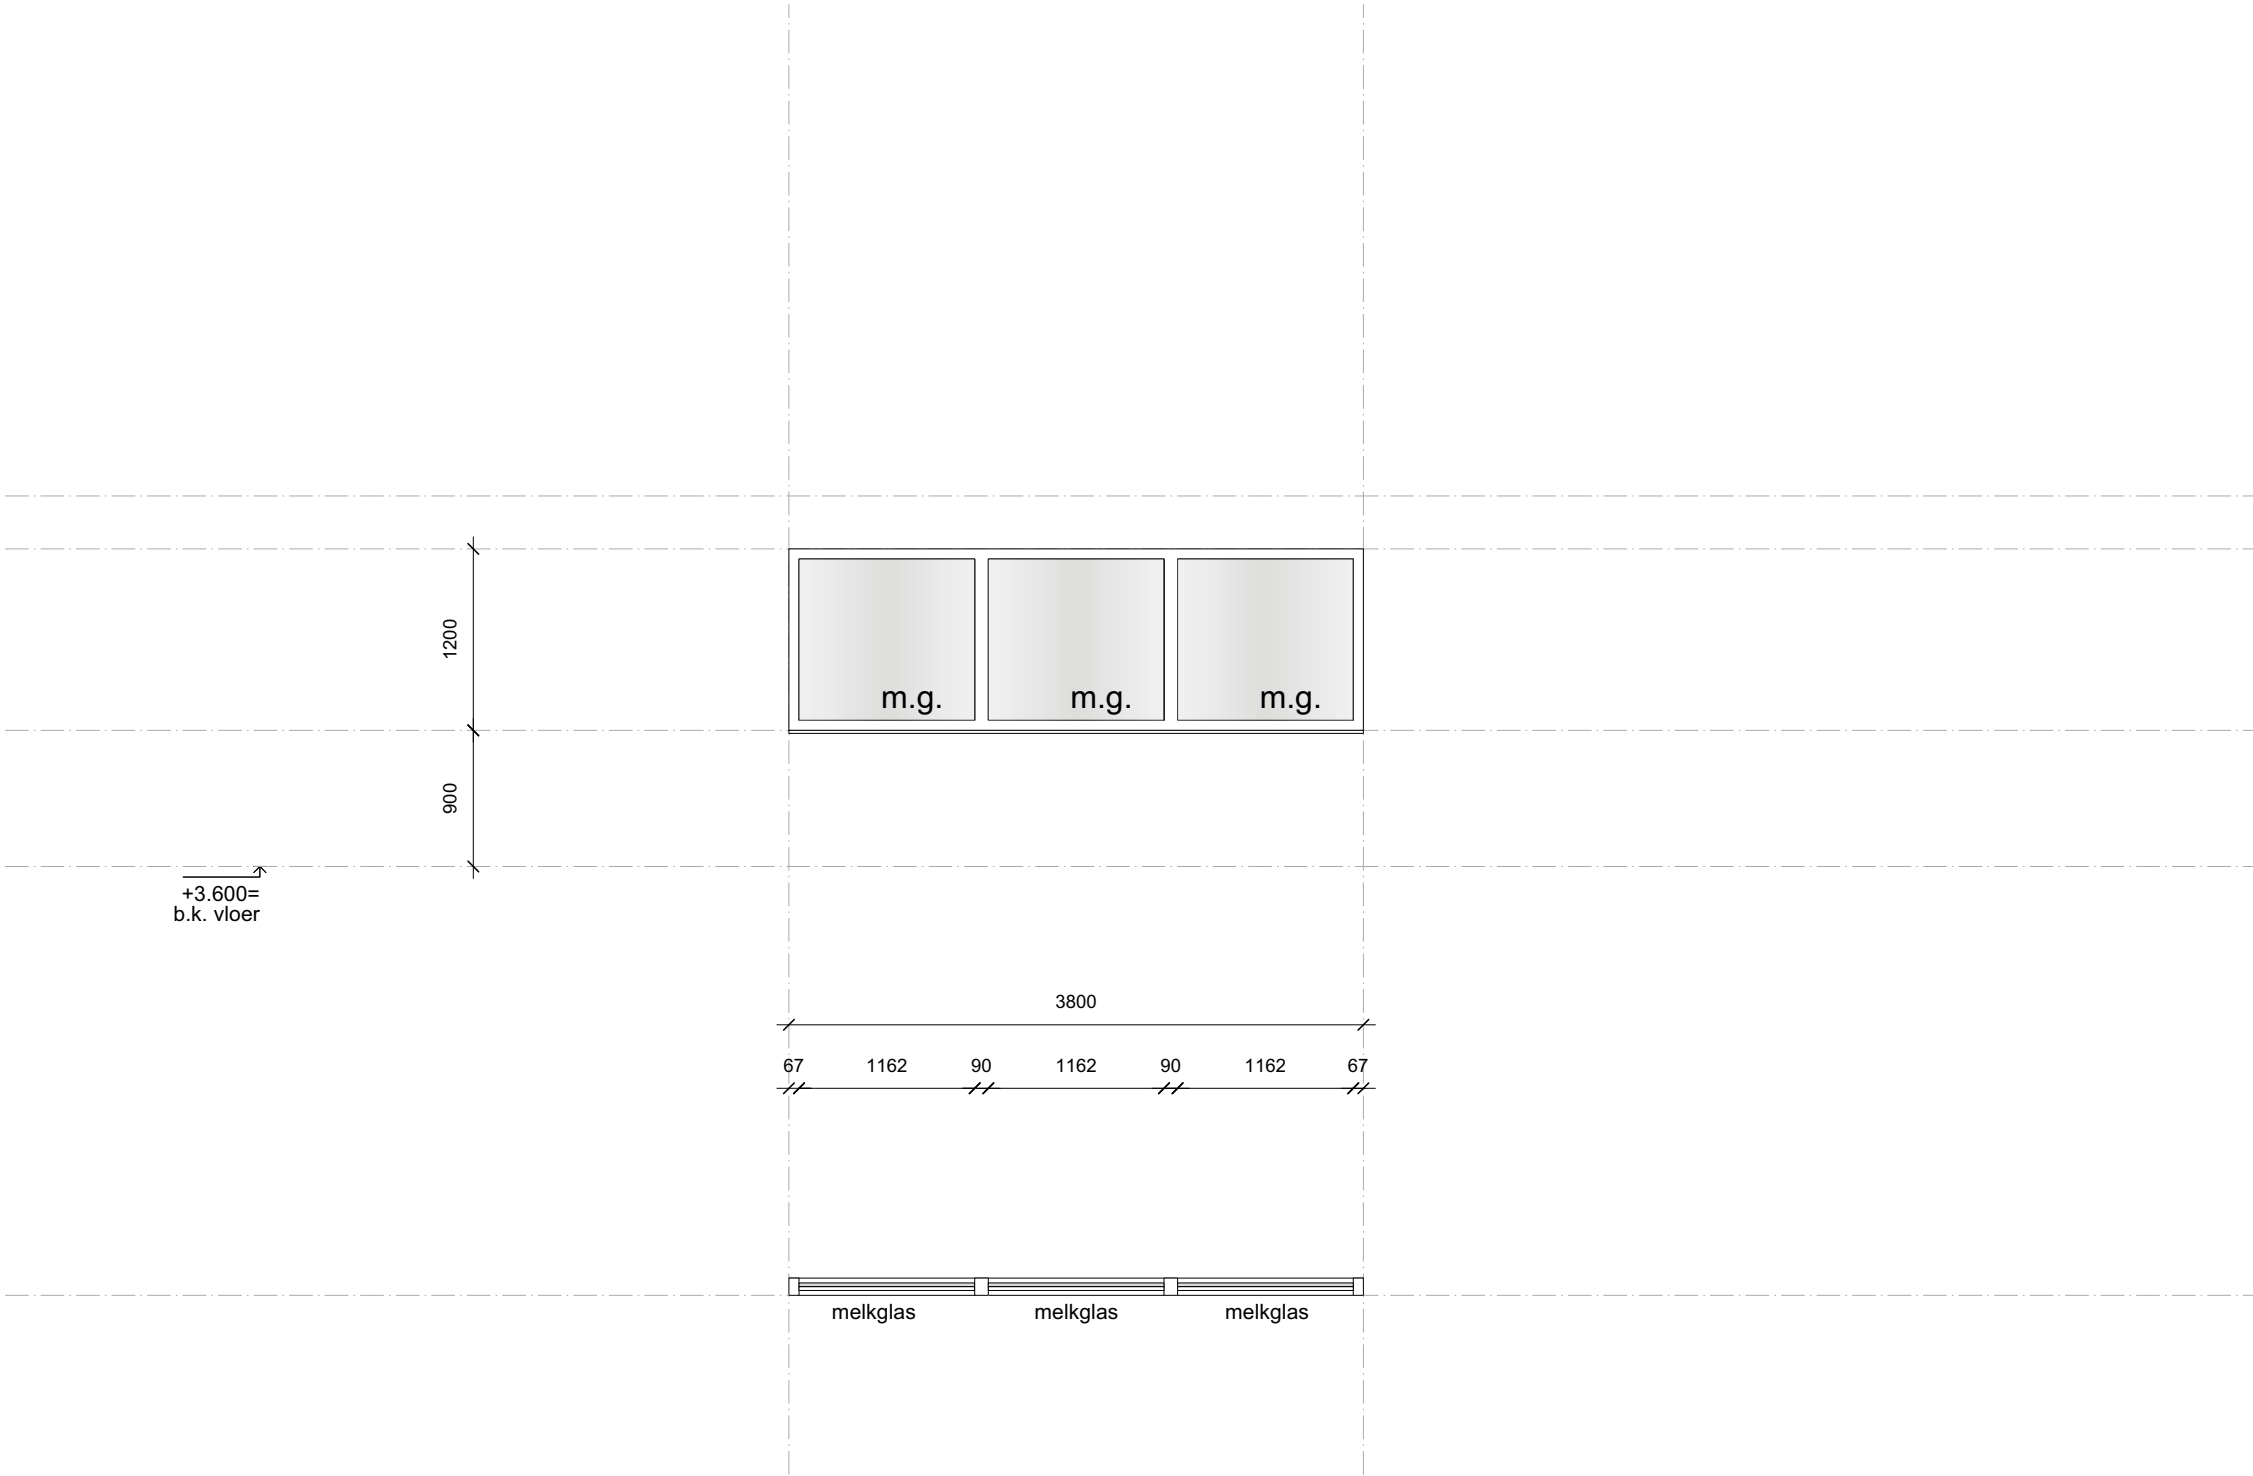


Merk:	Q
Aantal:	1
Materiaal:	Hout merantie
Kleur:	gelakt RAL 4047
Afmeting:	bxh 3600 x 1200
Draaiend-deel/ deur:	Hout merantie
Kleur:	gelakt RAL 4047
Beglazing:	melkglas
Zonwering:	n.v.t.
Negge:	zie details
Dorpel:	beton, grijs
Vensterbank:	zie details
Geluideis:	zie rapport
Brandeis:	n.v.t.
Overig:	n.v.t.

- * beglazing onder 850mm +P = veiligheidsglas
- Ls te openen zonder sleutel (in vluchtrichting)
- L Loopdeur
- P Paniekbalk
- m.g. melkglas

ALLE MATEN EN PEILMATEN IN HET WERK TE BEPALEN/CONTROLLEREN

MERK Q

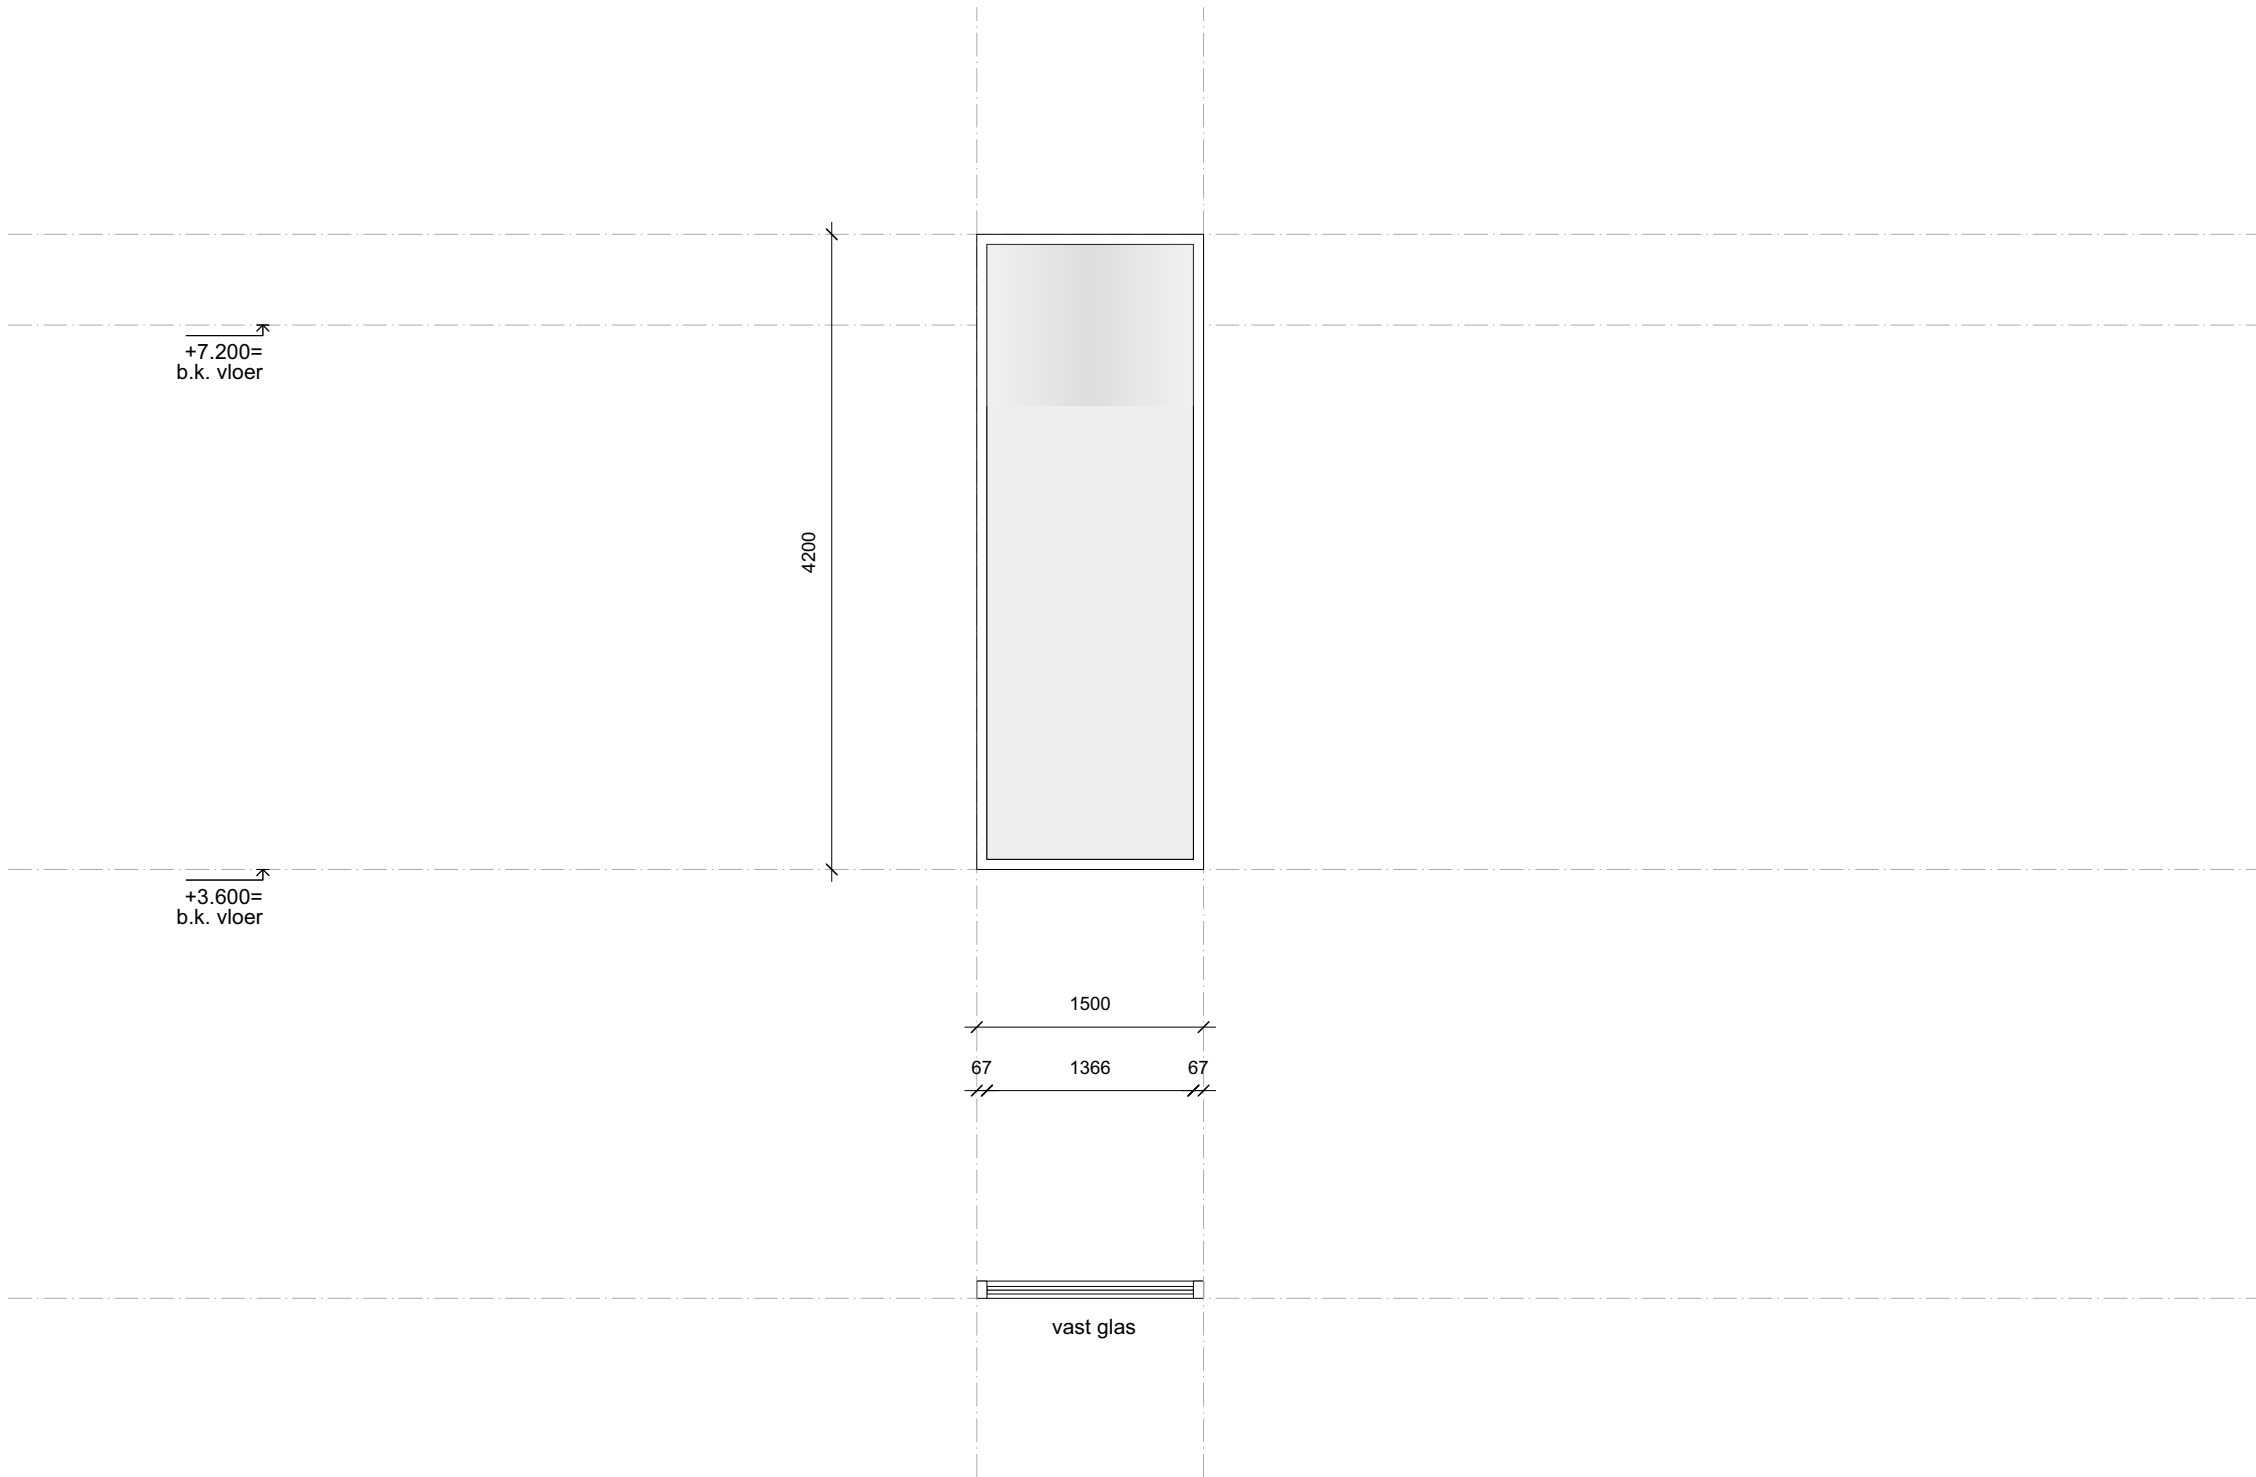


Merk:	R
Aantal:	1
Materiaal:	Hout merantie
Kleur:	gelakt RAL 4047
Afmeting:	bxh 1500 x 4200
Draaiend-deel/ deur:	n.v.t.
Kleur:	n.v.t.
Beglazing:	transparant
Zonwering:	n.v.t.
Negge:	zie details
Dorpel:	beton, grijs
Vensterbank:	zie details
Geluideis:	zie rapport
Brandeis:	n.v.t.
Overig:	n.v.t.

- * beglazing onder 850mm +P = veiligheidsglas
- Ls te openen zonder sleutel (in vluchtrichting)
- L Loopdeur
- P Paniekbalk
- m.g. melkglas

ALLE MATEN EN PEILMATEN IN HET WERK TE BEPALEN/CONTROLLEREN

MERK R

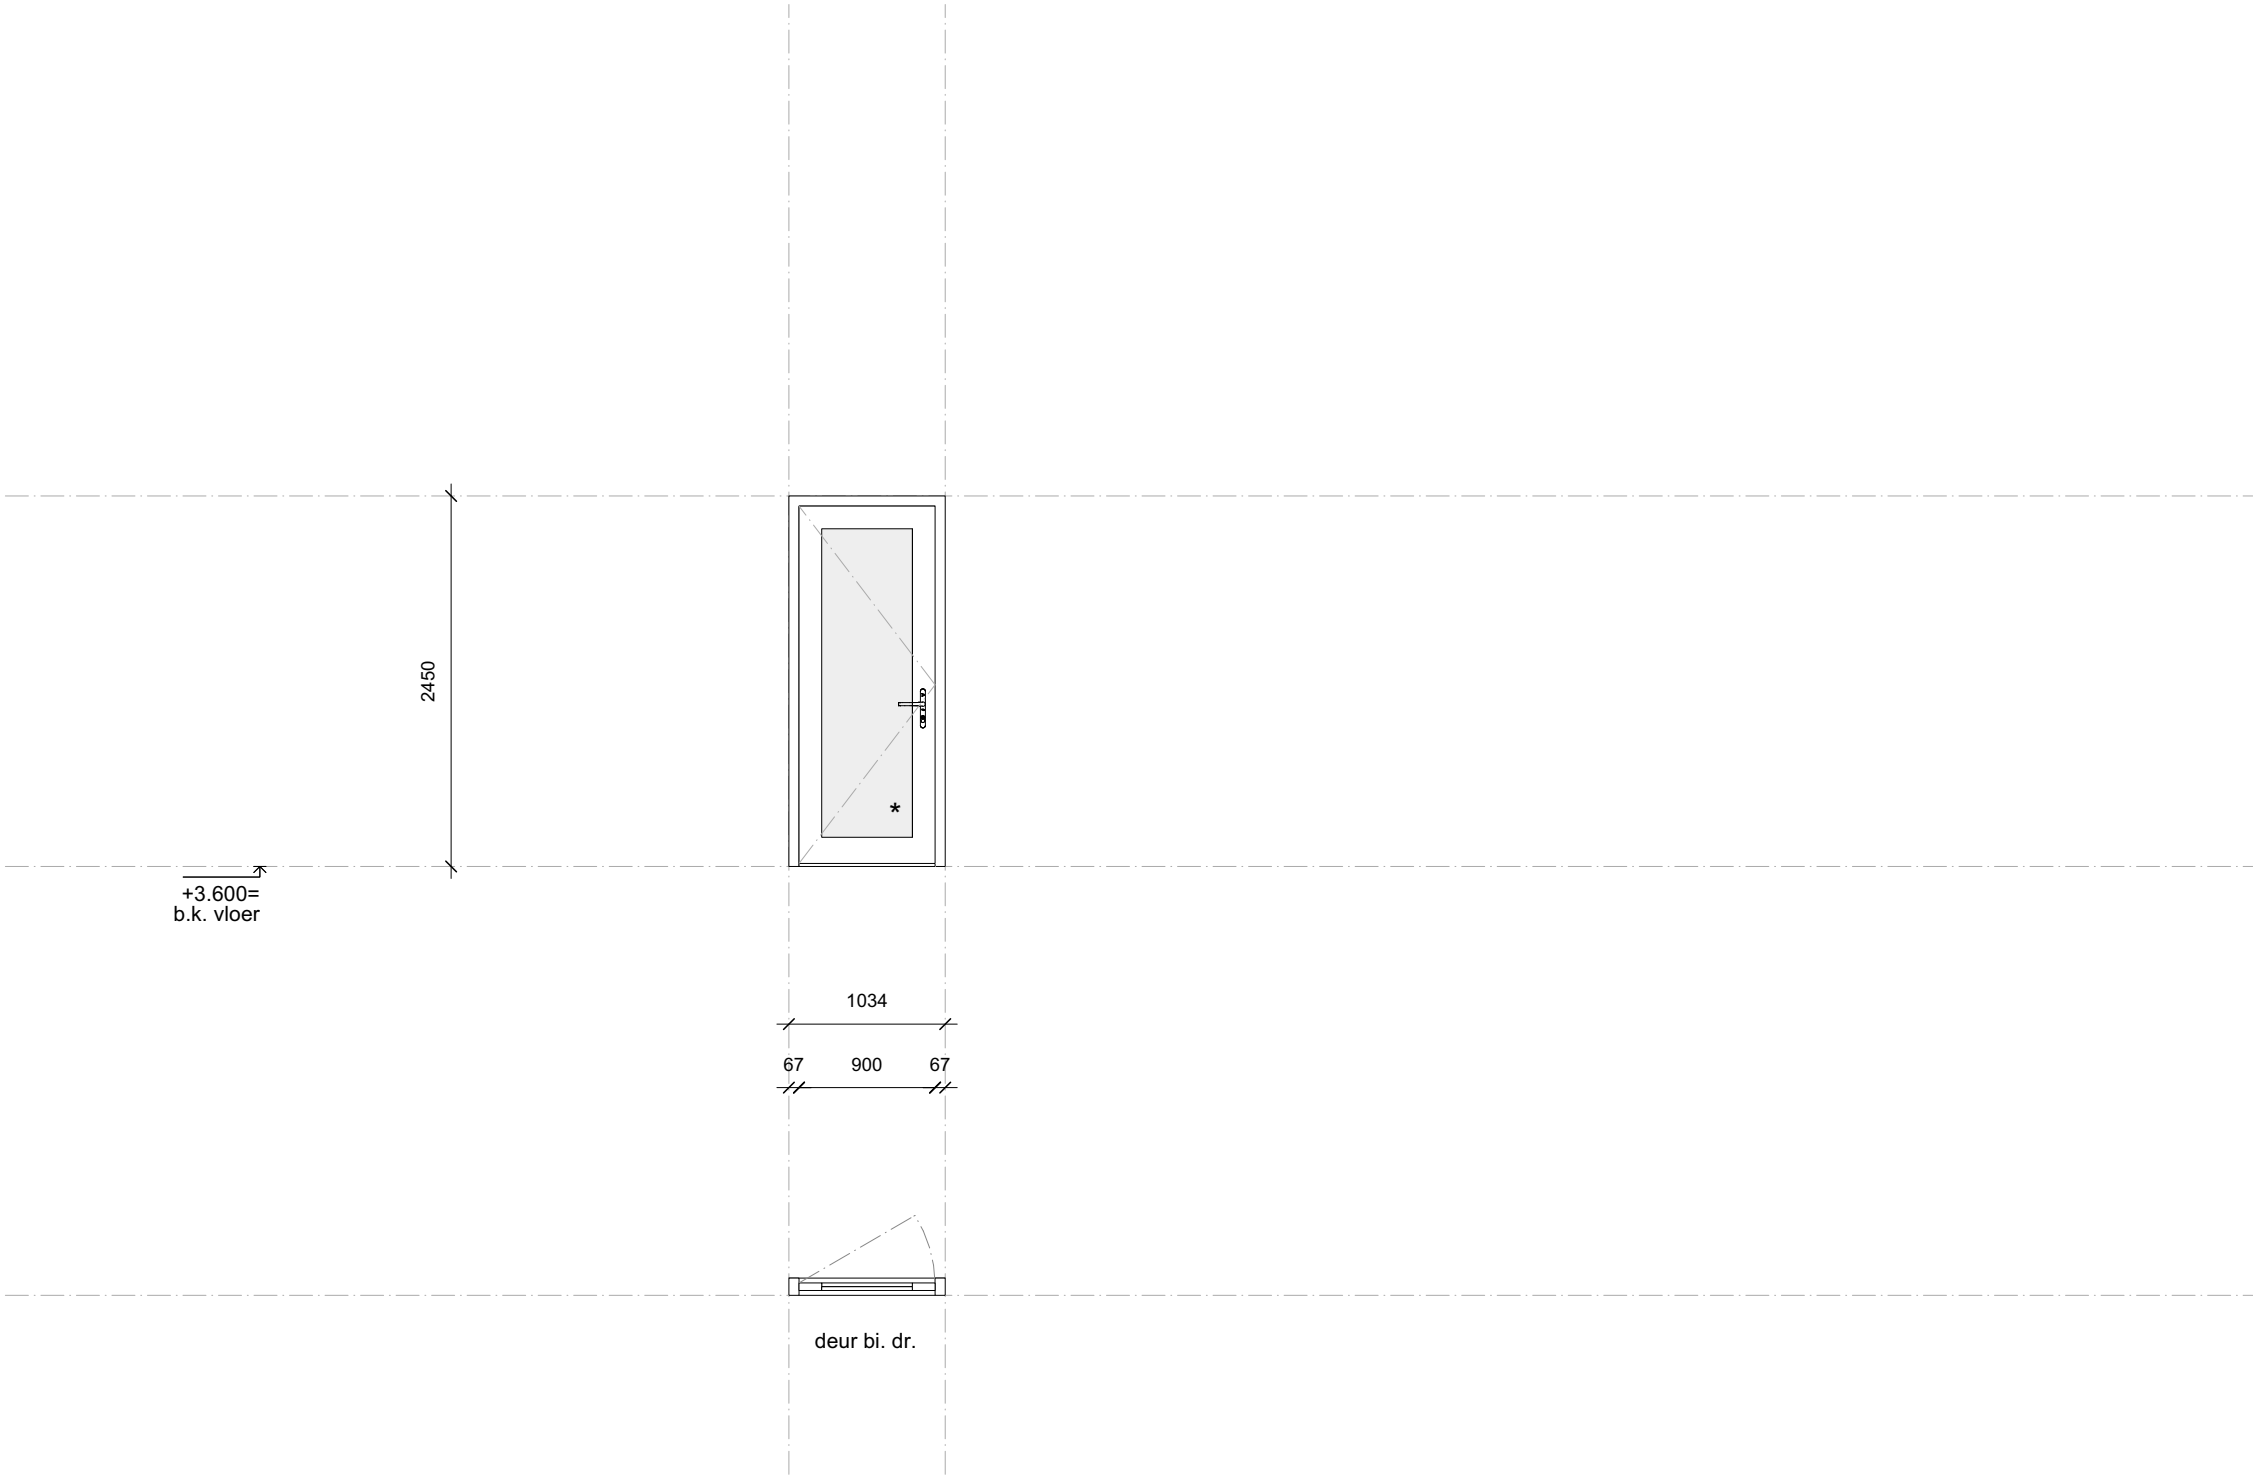

Merk:	S
Aantal:	1
Materiaal:	Hout merantie
Kleur:	gelakt RAL 7047
Afmeting:	bxh 1034 x 2450
Draaiend-deel/ deur:	Hout merantie
Kleur:	gelakt RAL 7047
Beglazing:	transparant glas
Zonwering:	n.v.t.
Negge:	zie details
Dorpel:	beton, grijs
Vensterbank:	zie details
Geluideis:	zie rapport
Brandeis:	n.v.t.
Overig:	n.v.t.

- * beglazing onder 850mm +P = veiligheidsglas
- Ls te openen zonder sleutel (in vluchtrichting)
- L Loopdeur
- P Paniekbalk
- m.g. melkglas


ALLE MATEN EN PEILMATEN IN HET WERK TE BEPALEN/CONTROLLEREN

MERK S



*	beglazing onder 850mm +P = veiligheidsglas
Ls	te openen zonder sleutel (in vluchtrichting)
L	Loopdeur
P	Paniekbalk
m.g.	melkglas

onderwerp Kozijnstaat - buiten	bladnr: T	projectnummer: 21038T
	ARCHITECTENZAAK.	tekeningnr: Kbu-01
datum 24.06.2026		schaal: 1:50 formaat: A3

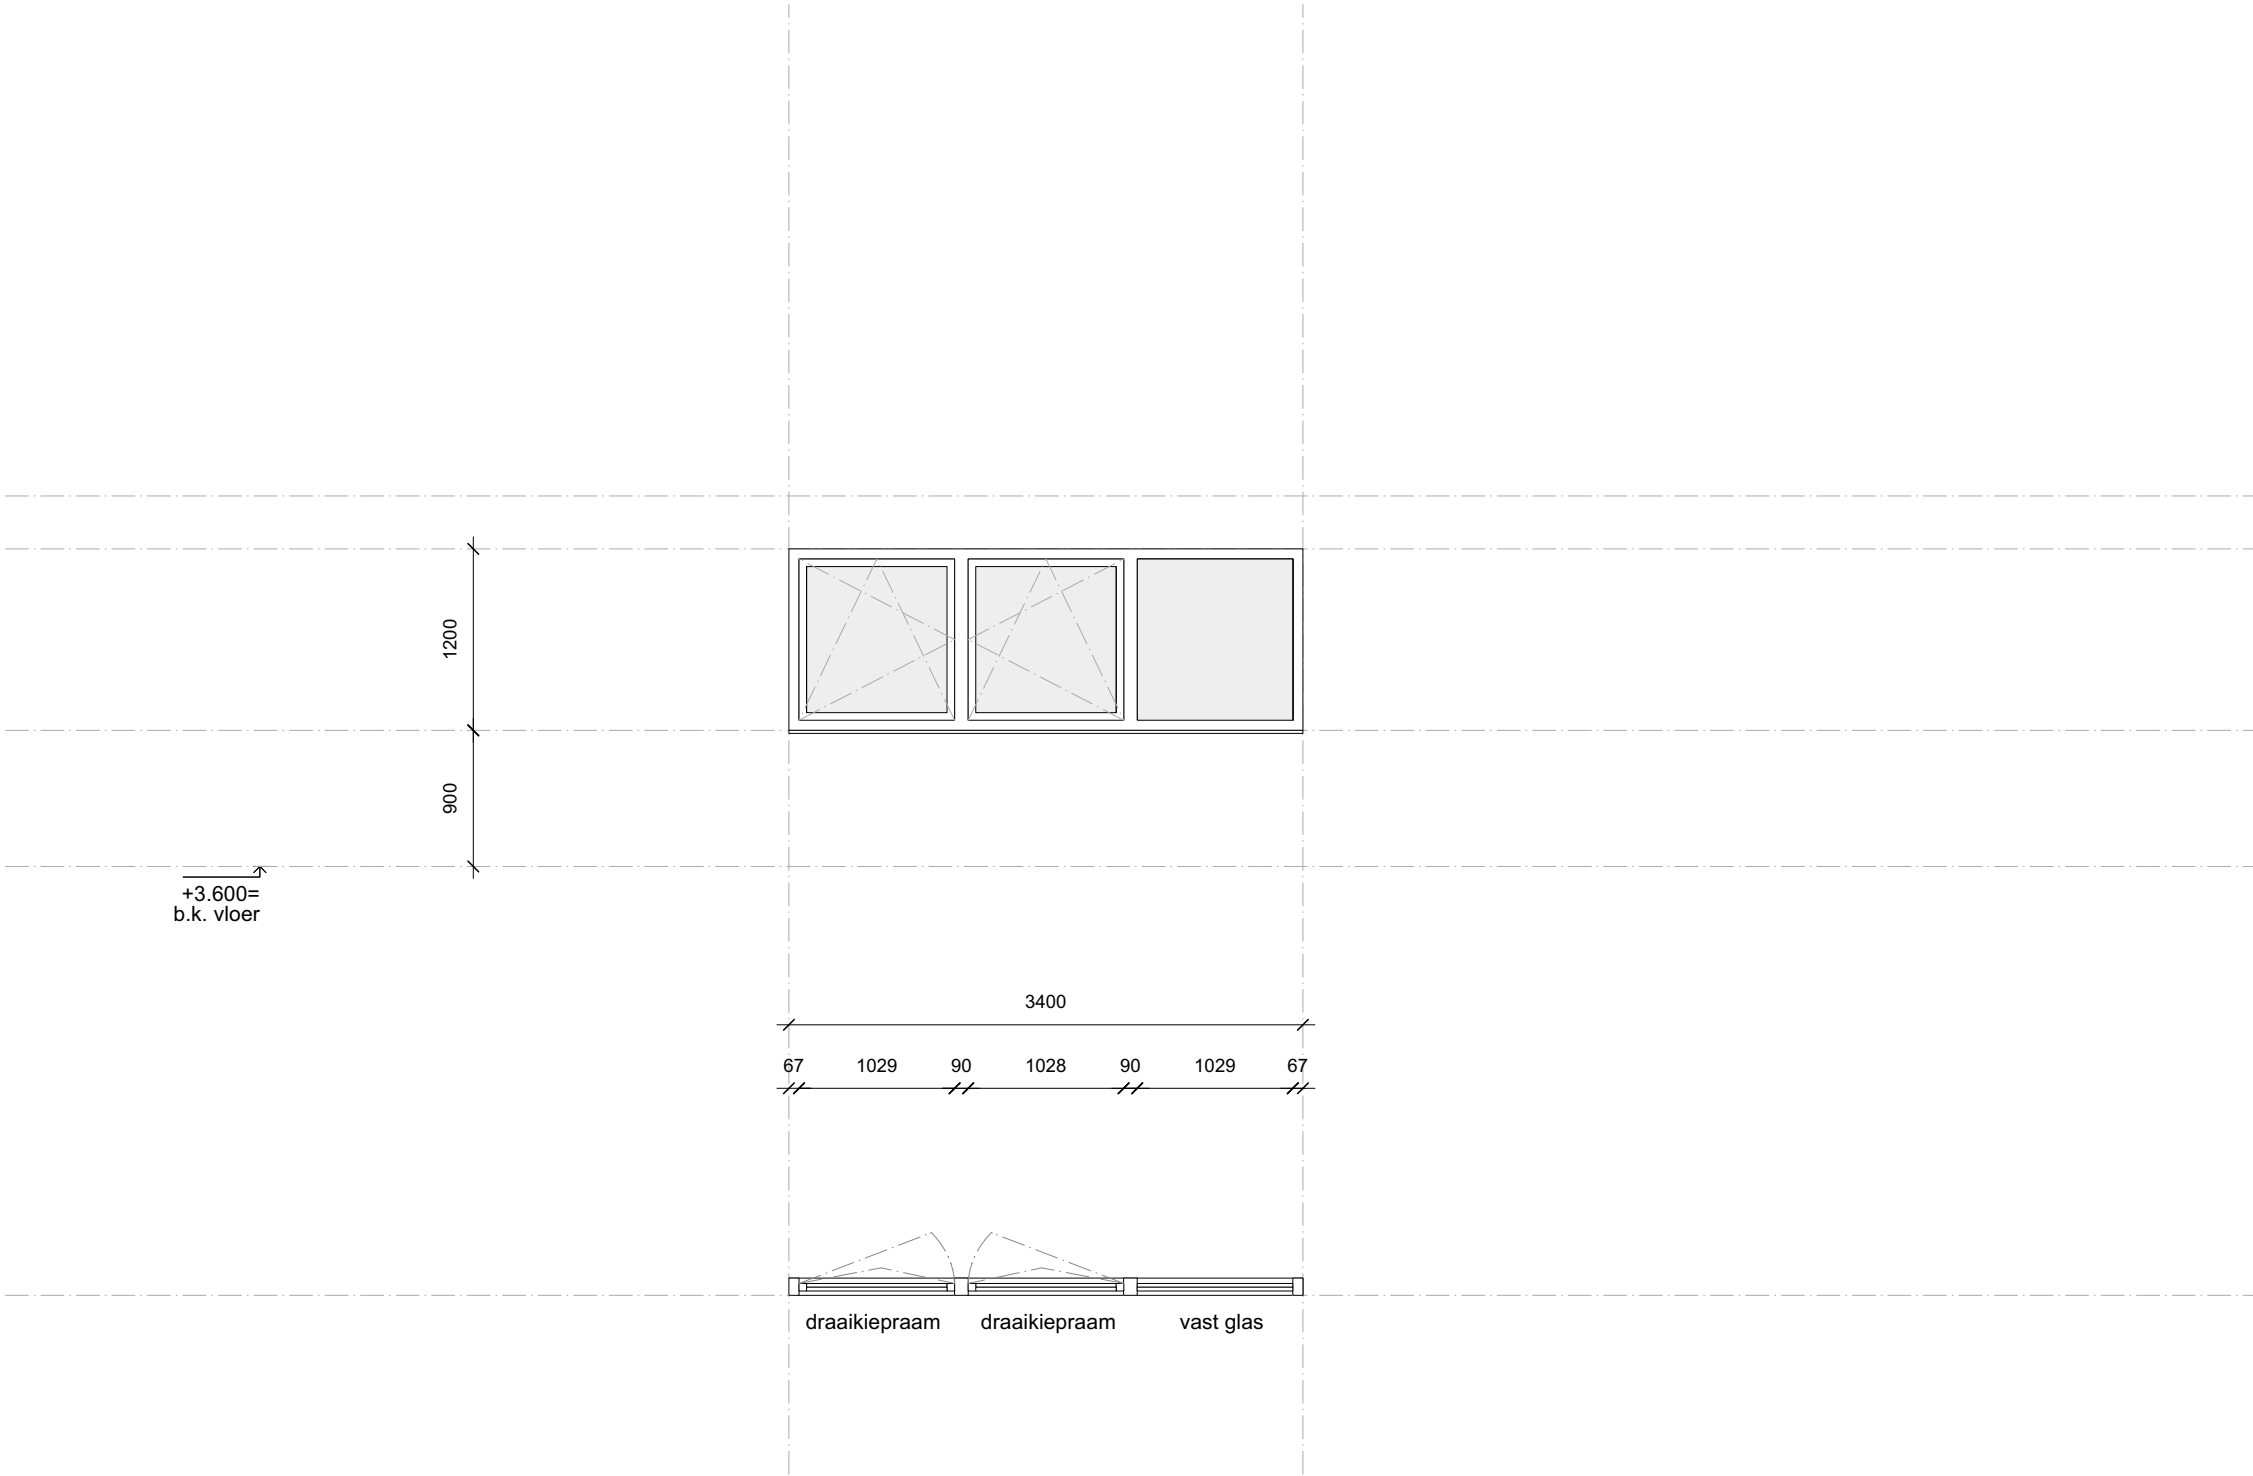


Merk:	U
Aantal:	1
Materiaal:	Hout merantie
Kleur:	gelakt RAL 4047
Afmeting:	bxh 3400 x 1200
Draaiend-deel/ deur:	Hout merantie
Kleur:	gelakt RAL 4047
Beglazing:	transparant glas
Zonwering:	screen
Negge:	zie details
Dorpel:	beton, grijs
Vensterbank:	zie details
Geluideis:	zie rapport
Brandeis:	n.v.t.
Overig:	n.v.t.

- * beglazing onder 850mm +P = veiligheidsglas
- Ls te openen zonder sleutel (in vluchtrichting)
- L Loopdeur
- P Paniekbalk
- m.g. melkglas

ALLE MATEN EN PEILMATEN IN HET WERK TE BEPALEN/CONTROLLEREN

MERK U

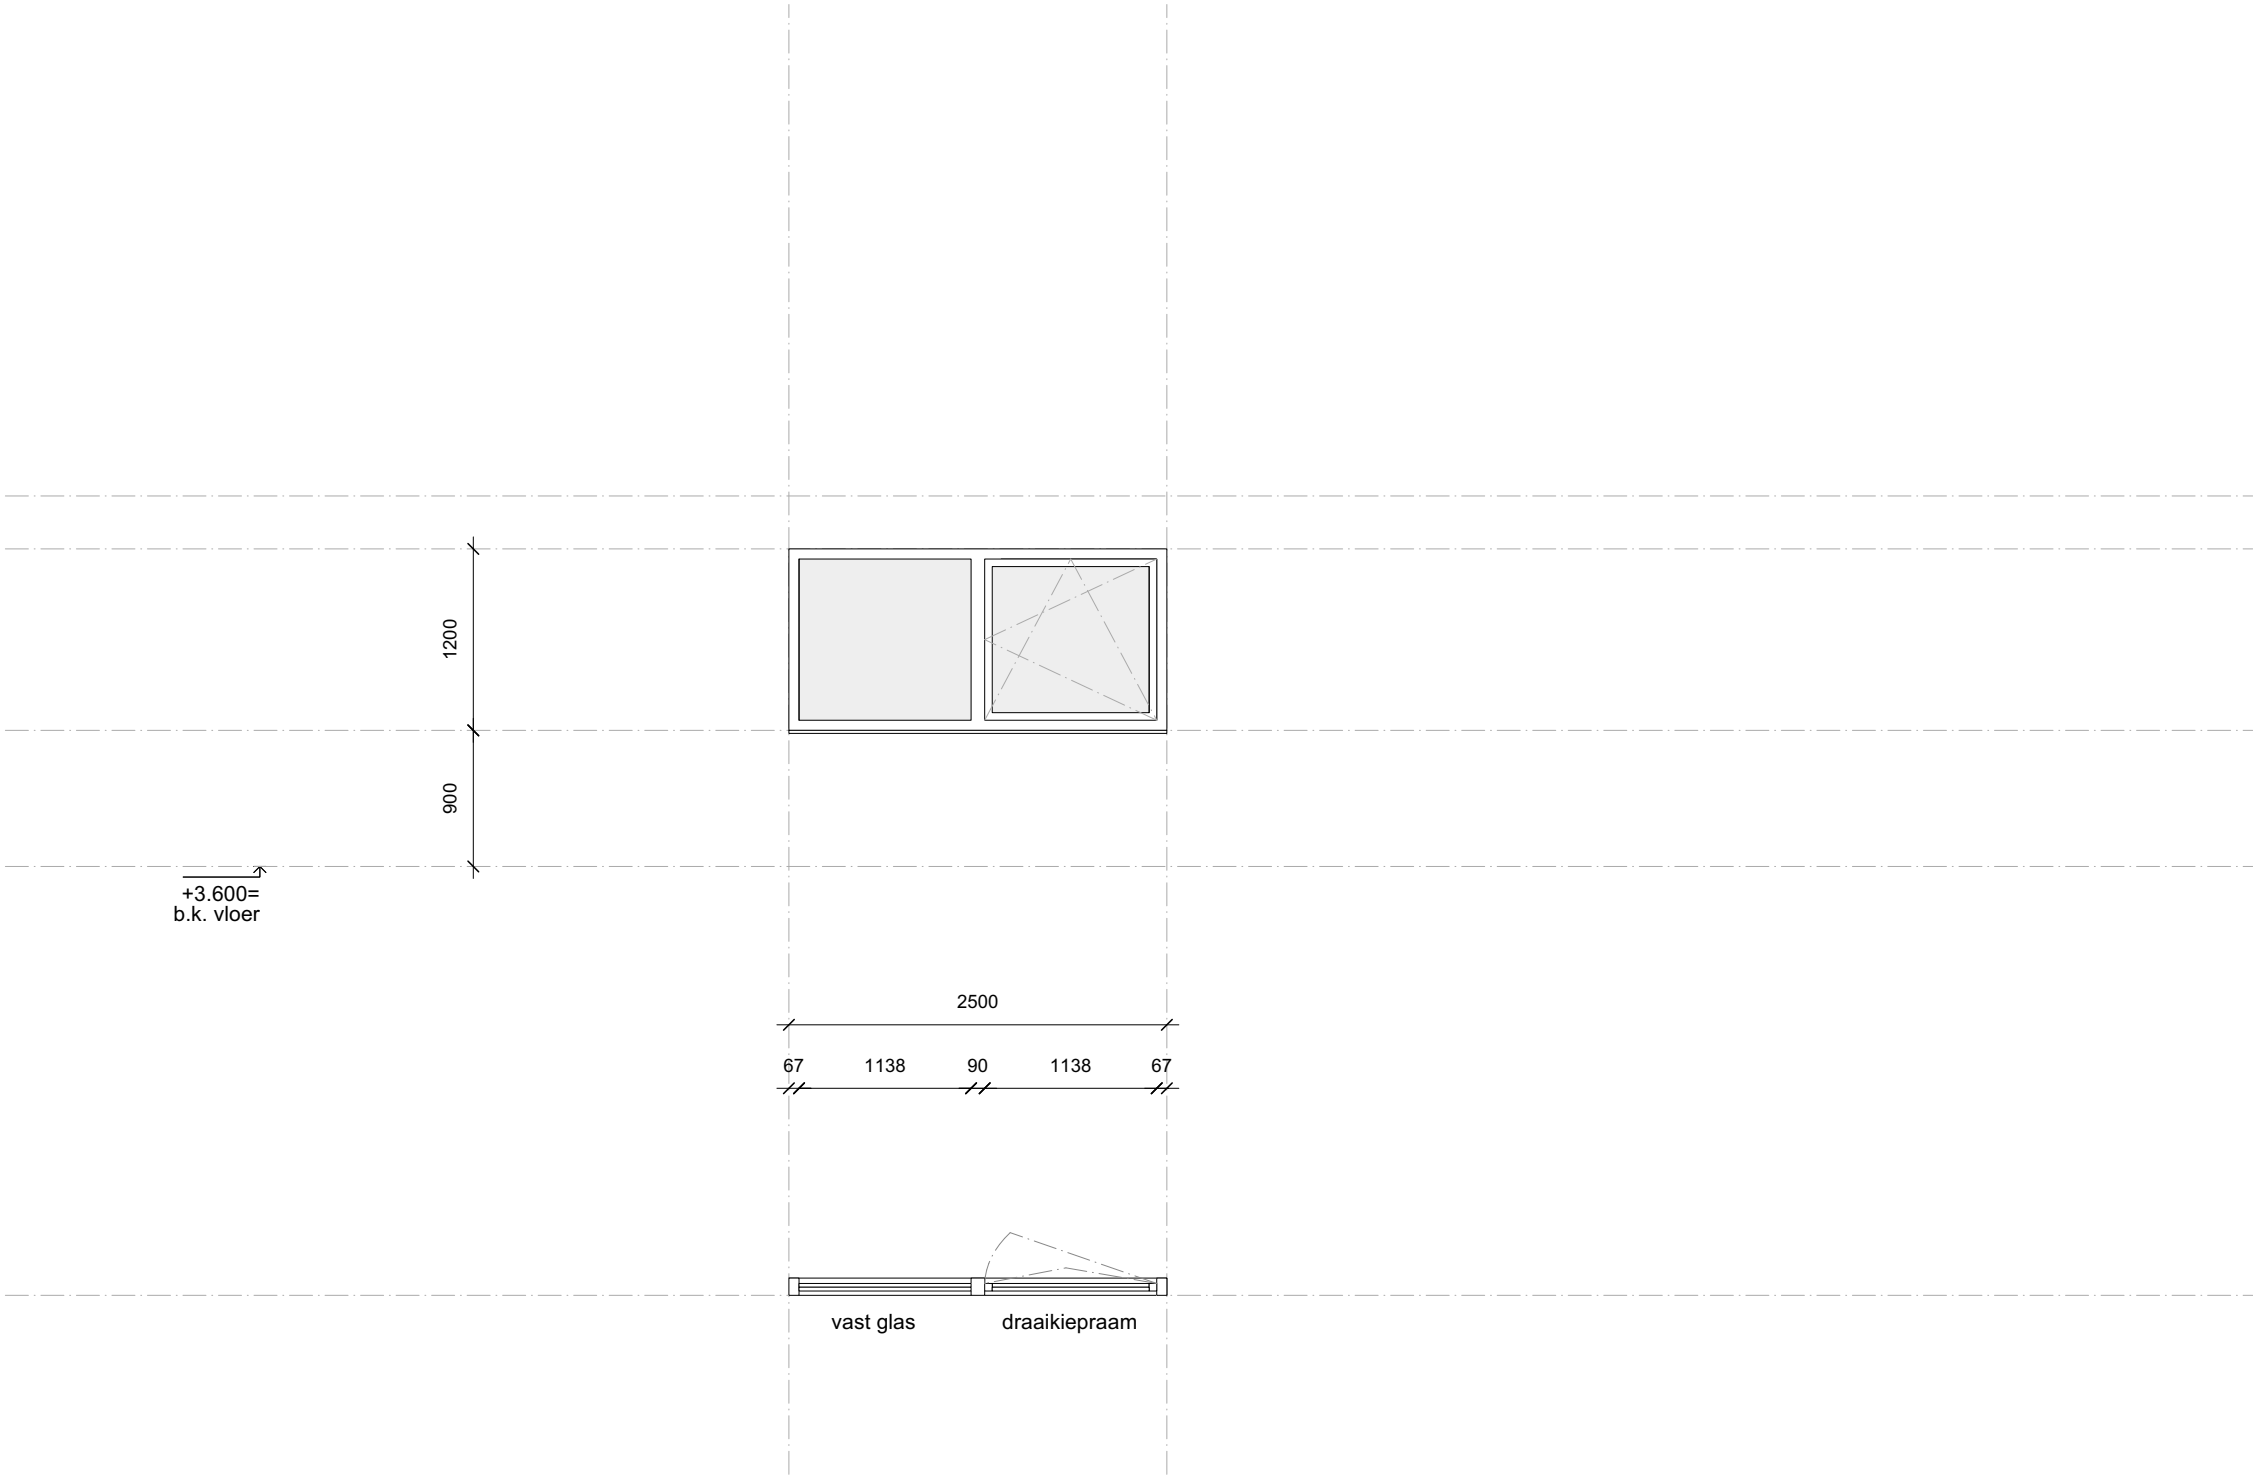


Merk:	V
Aantal:	1
Materiaal:	Hout merantie
Kleur:	gelakt RAL 4047
Afmeting:	bxh 2500 x 1200
Draaiend-deel/ deur:	Hout merantie
Kleur:	gelakt RAL 4047
Beglazing:	transparant glas
Zonwering:	screen
Negge:	zie details
Dorpel:	beton, grijs
Vensterbank:	zie details
Geluideis:	zie rapport
Brandeis:	n.v.t.
Overig:	n.v.t.

- * beglazing onder 850mm +P = veiligheidsglas
- Ls te openen zonder sleutel (in vluchtrichting)
- L Loopdeur
- P Paniekbalk
- m.g. melkglas

ALLE MATEN EN PEILMATEN IN HET WERK TE BEPALEN/CONTROLLEREN

MERK V

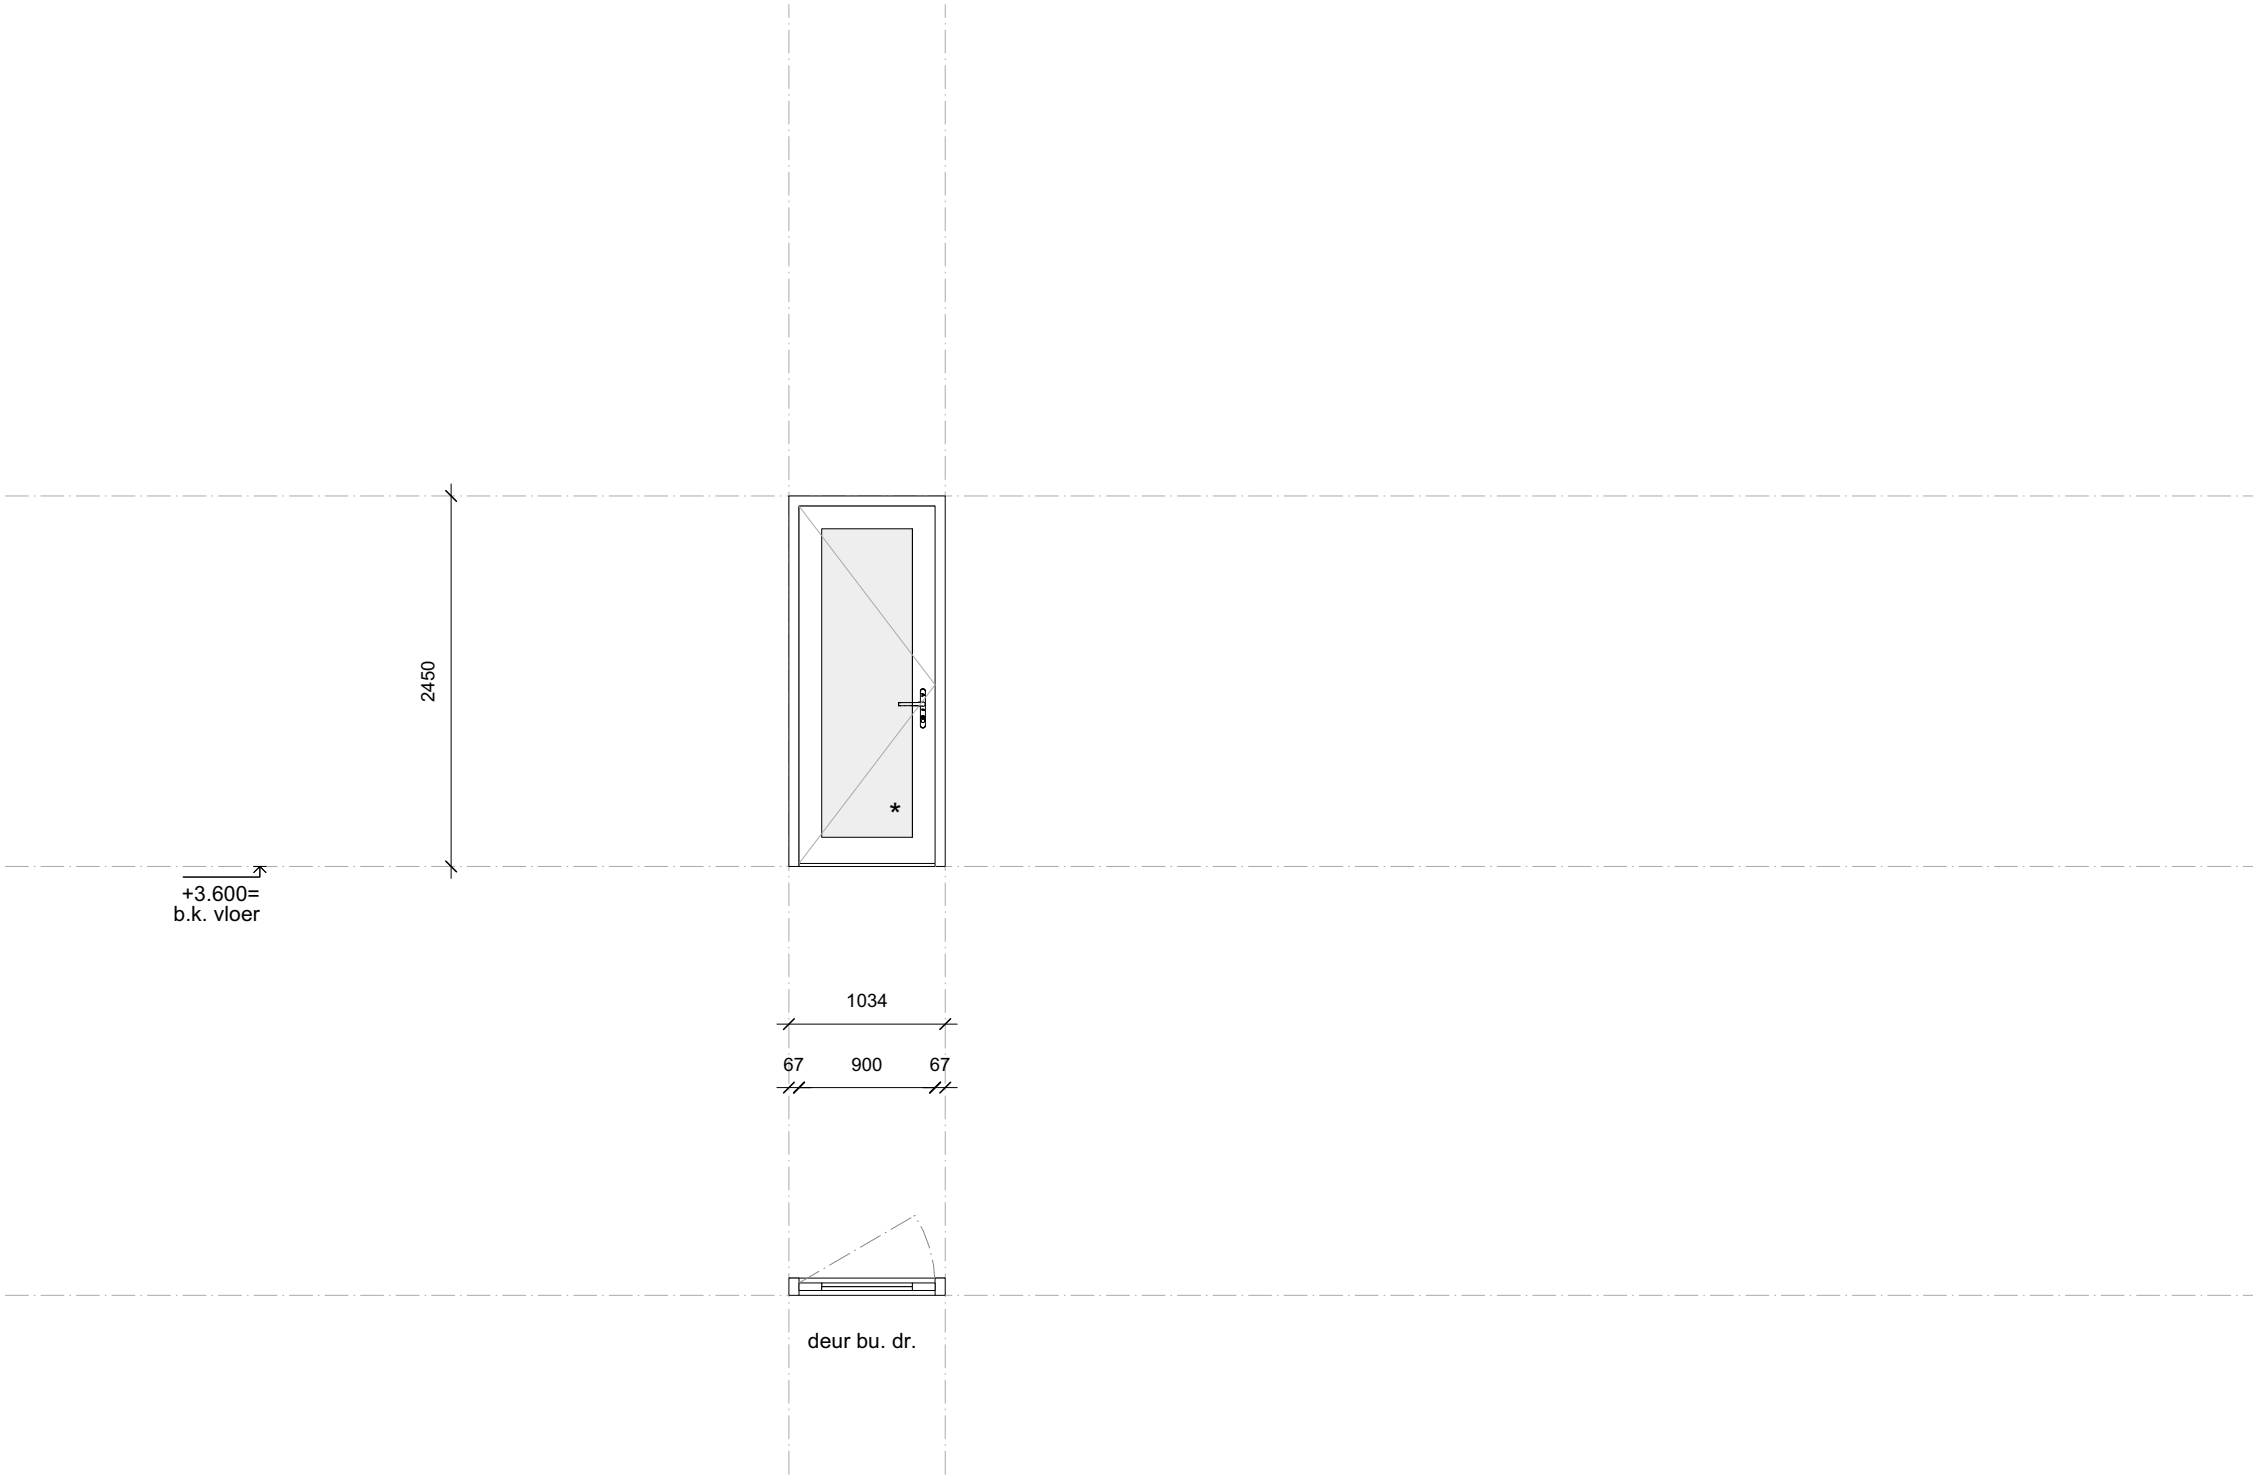


Merk:	W
Aantal:	1
Materiaal:	Hout merantie
Kleur:	gelakt RAL ntb. cf keim kleur ntb iom gebruikers
Afmeting:	bxh 1034 x 2450
Draaiend-deel/ deur:	Hout merantie
Kleur:	gelakt RAL ntb. cf keim kleur ntb iom gebruikers
Beglazing:	transparant glas
Zonwering:	n.v.t.
Negge:	zie details
Dorpel:	beton, grijs
Vensterbank:	zie details
Geluideis:	zie rapport
Brandeis:	n.v.t.
Overig:	n.v.t.

- * beglazing onder 850mm +P = veiligheidsglas
- Ls te openen zonder sleutel (in vluchtrichting)
- L Loopdeur
- P Paniekbalk
- m.g. melkglas

ALLE MATEN EN PEILMATEN IN HET WERK TE BEPALEN/CONTROLLEREN

MERK W

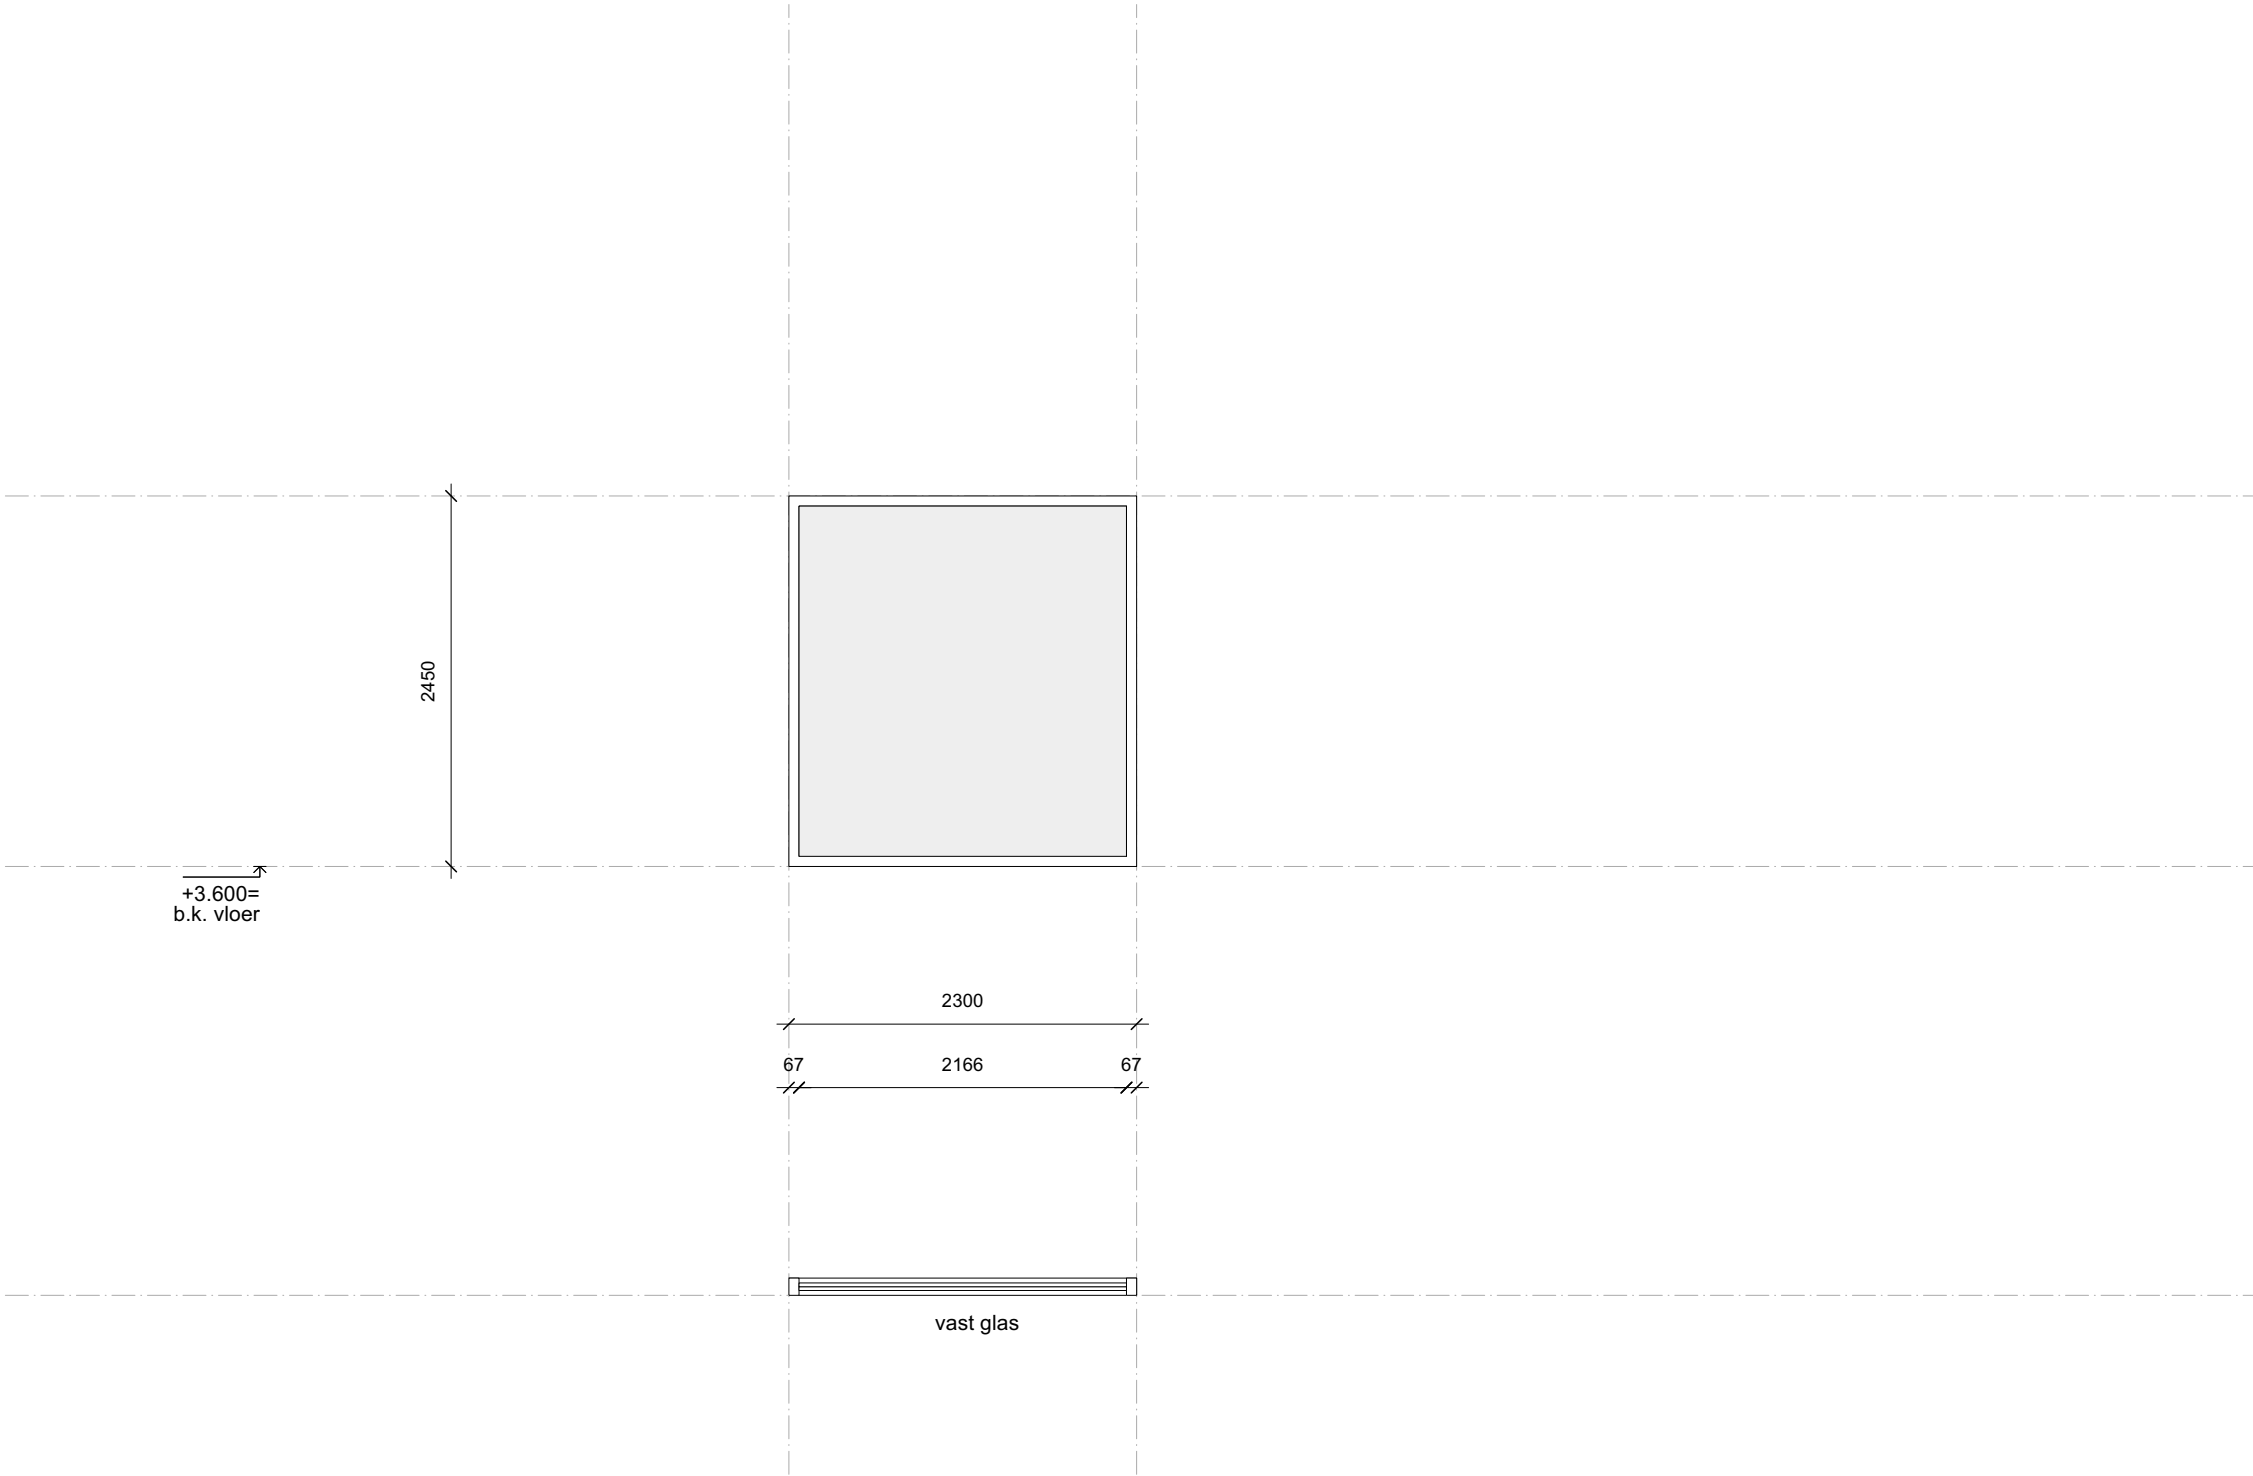


Merk:	X
Aantal:	1
Materiaal:	Hout merantie
Kleur:	gelakt RAL ntb. cf keim kleur ntb iom gebruikers
Afmeting:	bxh 2300 x 2450
Draaiend-deel/ deur:	Hout merantie
Kleur:	gelakt RAL ntb. cf keim kleur ntb iom gebruikers
Beglazing:	transparant glas
Zonwering:	n.v.t.
Negge:	zie details
Dorpel:	beton, grijs
Vensterbank:	zie details
Geluideis:	zie rapport
Brandeis:	n.v.t.
Overig:	n.v.t.

- * beglazing onder 850mm +P = veiligheidsglas
- Ls te openen zonder sleutel (in vluchtrichting)
- L Loopdeur
- P Paniekbalk
- m.g. melkglas

ALLE MATEN EN PEILMATEN IN HET WERK TE BEPALEN/CONTROLLEREN

MERK X

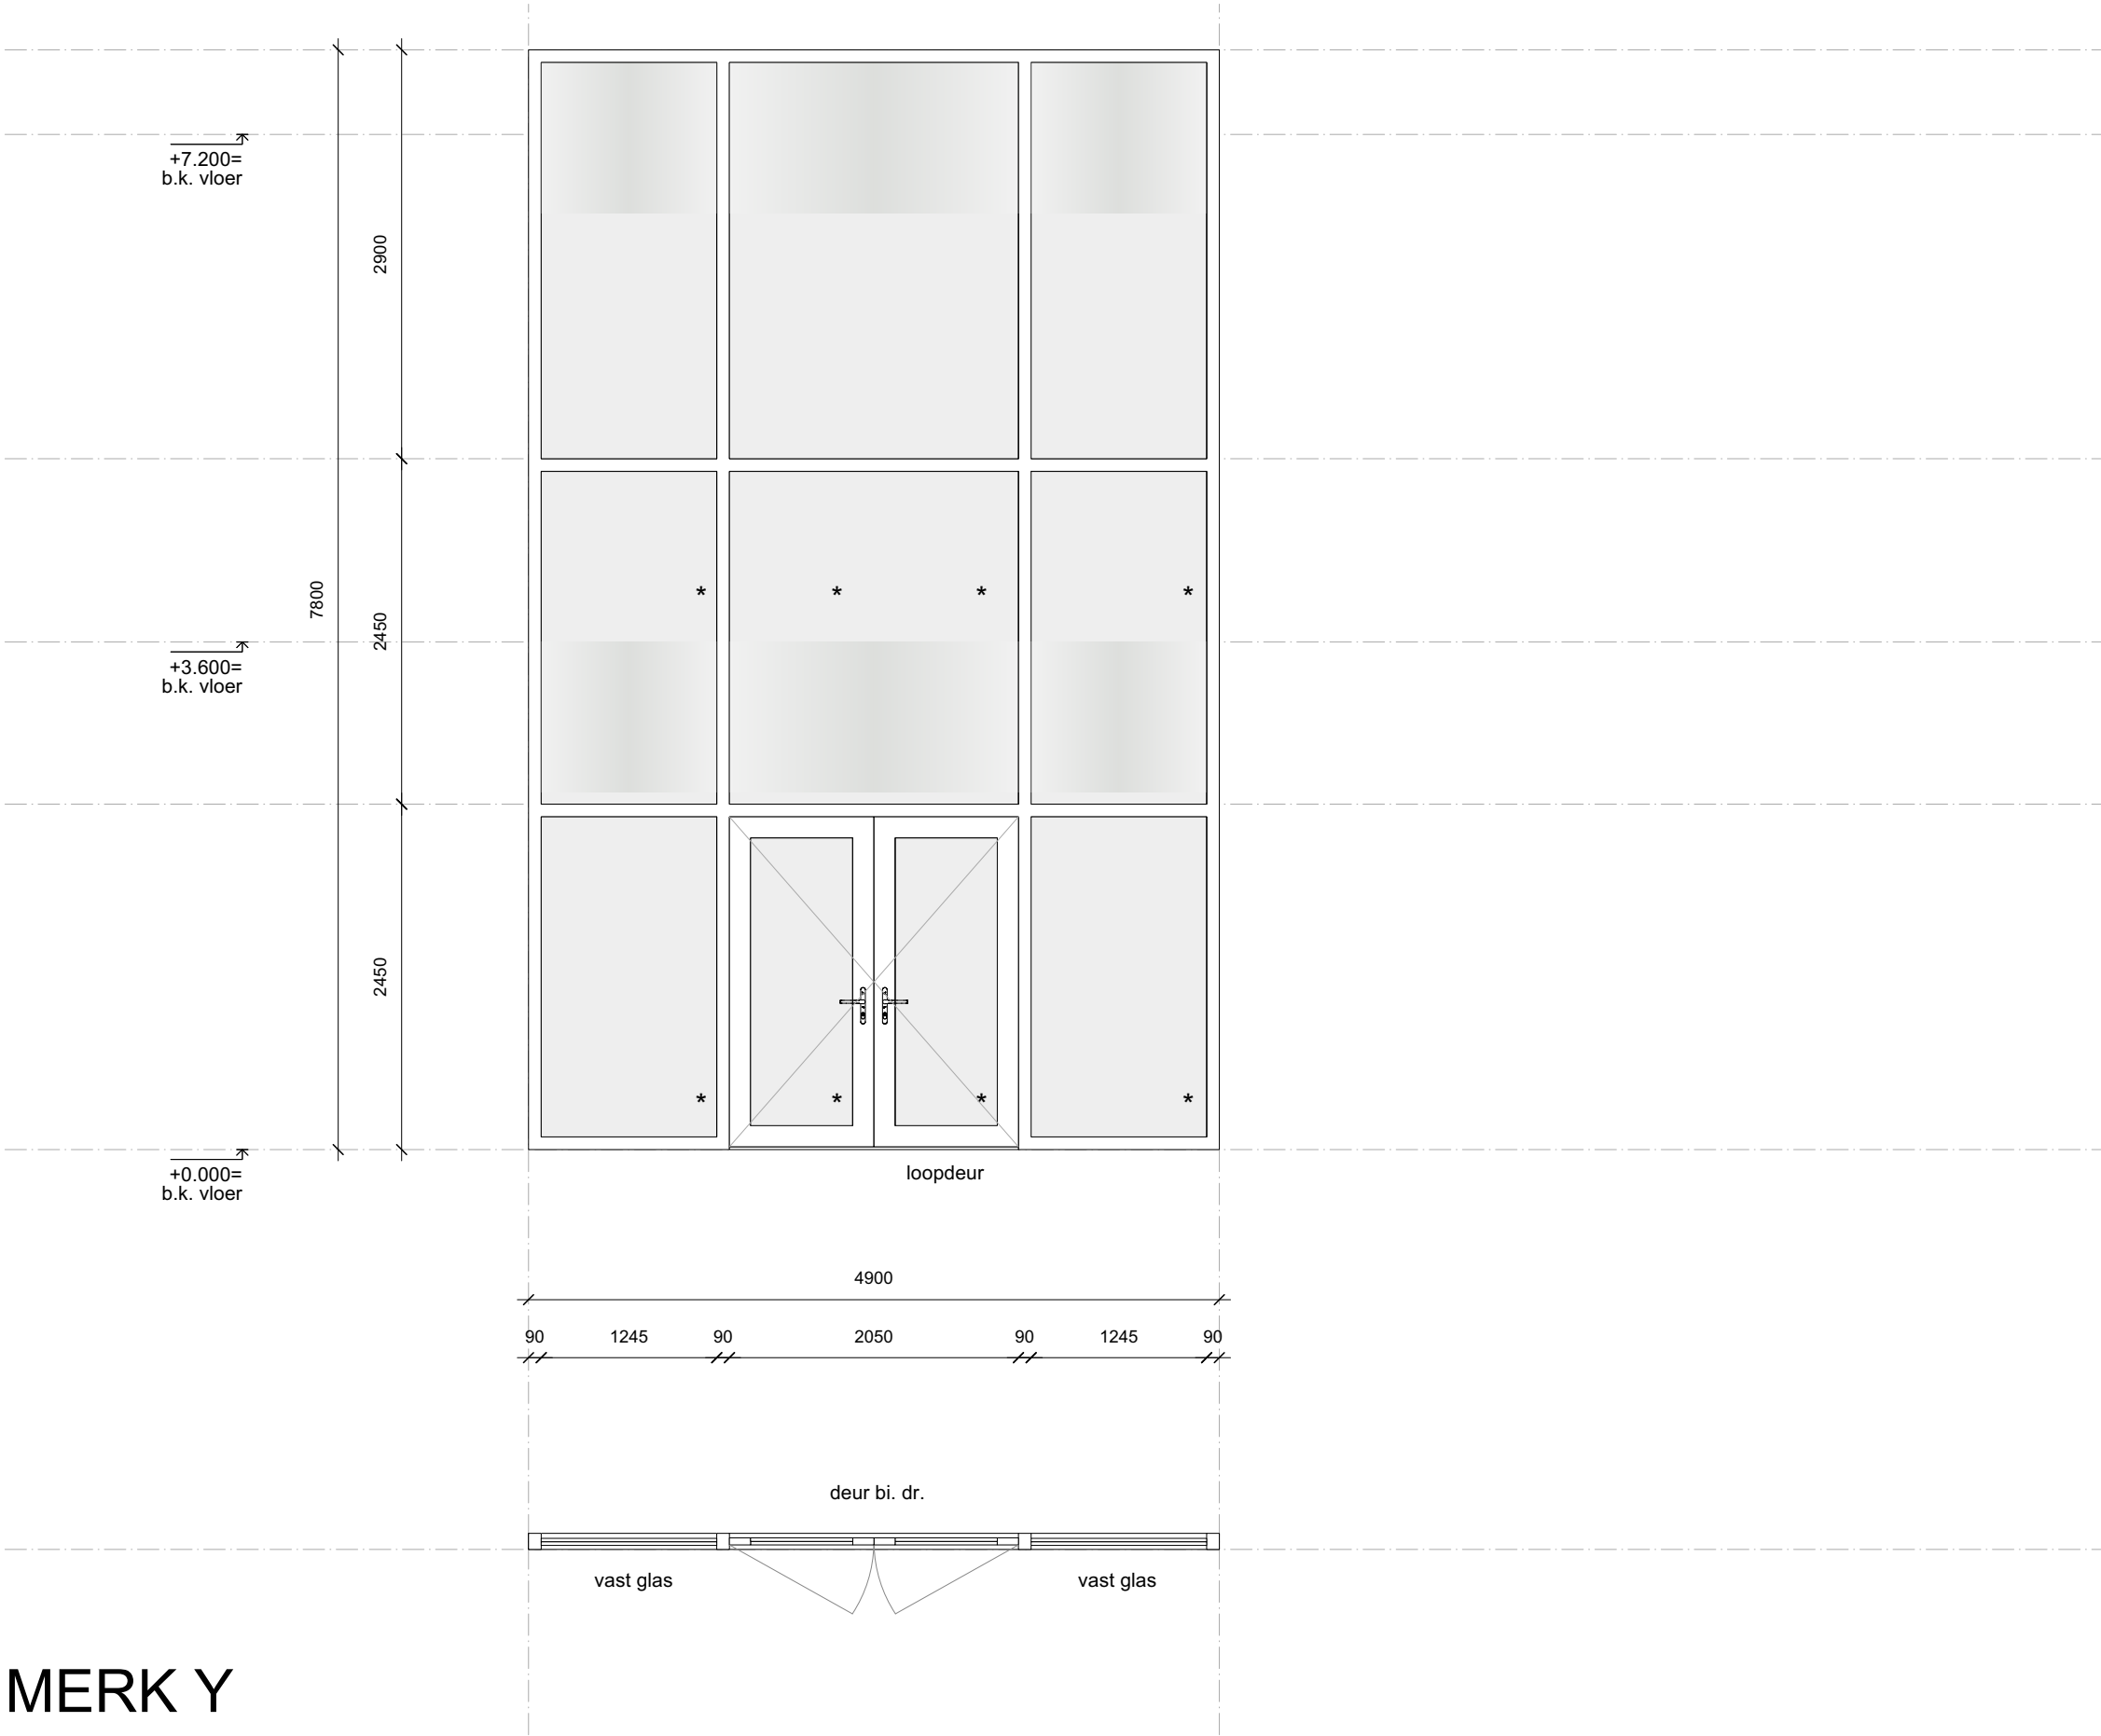

MERK Y

Merk:	Y
Aantal:	1
Materiaal:	Hout merantie
Kleur:	gelakt RAL 4047
Afmeting:	bxh 4900 x 7800
Draaiend-deel/ deur:	Hout merantie
Kleur:	gelakt RAL 4047
Beglazing:	transparant
Zonwering:	n.v.t.
Negge:	zie details
Dorpel:	beton, grijs
Vensterbank:	zie details
Geluideis:	zie rapport
Brandeis:	zie rapport
Overig:	n.v.t.

- * beglazing onder 850mm +P = veiligheidsglas
- Ls te openen zonder sleutel (in vluchtrichting)
- L Loopdeur
- P Paniekbalk
- m.g. melkglas

ALLE MATEN EN PEILMATEN IN HET WERK TE BEPALEN/CONTROLLEREN



Merk:	Z
Aantal:	1
Materiaal:	Hout merantie
Kleur:	gelakt RAL 4047
Afmeting:	bxh 3750 x 7800
Draaiend-deel/ deur:	Hout merantie
Kleur:	gelakt RAL 4047
Beglazing:	transparant
Zonwering:	n.v.t.
Negge:	zie details
Dorpel:	beton, grijs
Vensterbank:	zie details
Geluideis:	zie rapport
Brandeis:	zie rapport
Overig:	n.v.t.

- * beglazing onder 850mm +P = veiligheidsglas
- Ls te openen zonder sleutel (in vluchtrichting)
- L Loopdeur
- P Paniekbalk
- m.g. melkglas

ALLE MATEN EN PEILMATEN IN HET WERK TE BEPALEN/CONTROLLEREN

MERK Z