




Vorgevel (west)

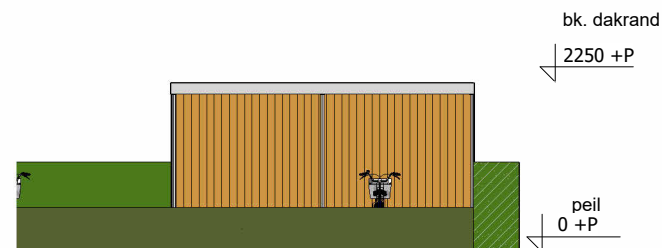


Linker zijgevel (zuid)

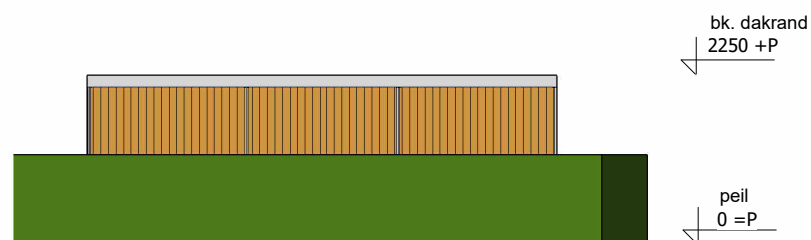


Achtergevel (oost)

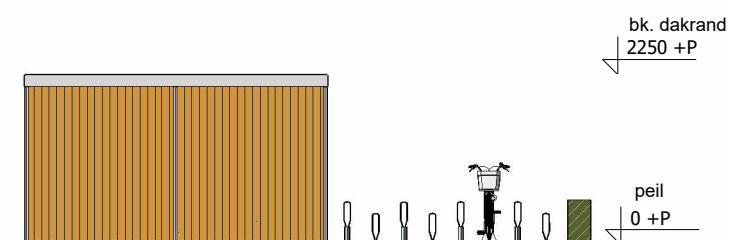


Rechter zijgevel (noord)

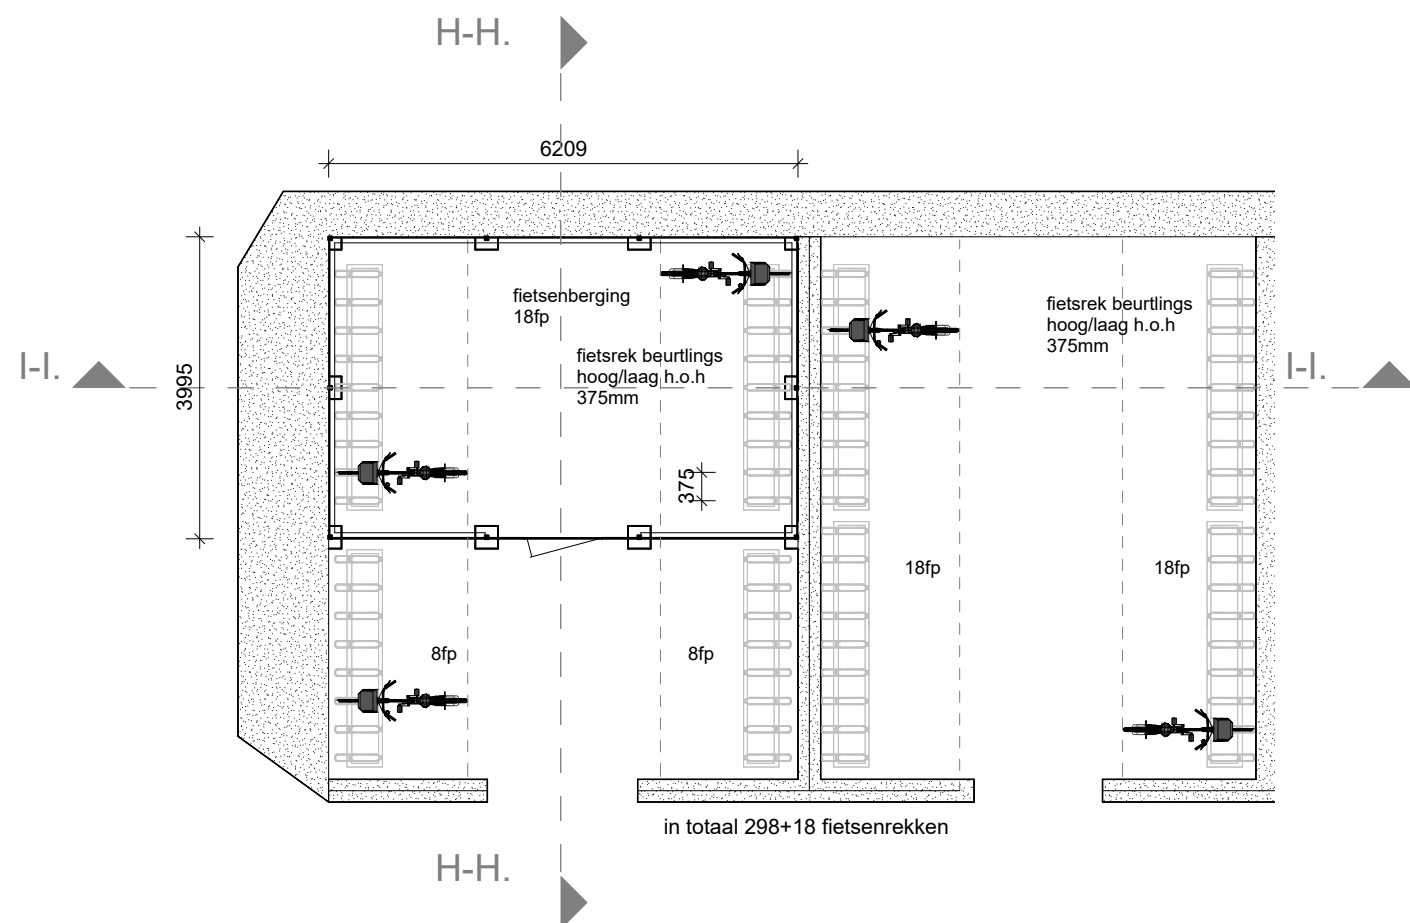

Plattegrond

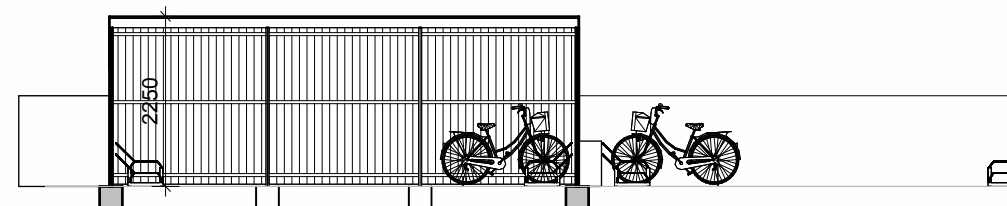

Doorsnede I-I

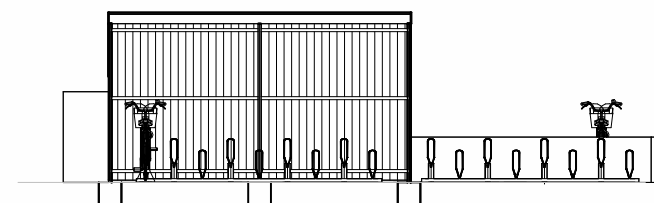


Doorsnede H-H

werk: **23002**
De Rietvink
Houtveldweg
Zaandam

opdrachtgever:
Stichting Agora

Rosmolenstraat 30
1502 PA Zaandam

onderdeel:
Fietsenberging

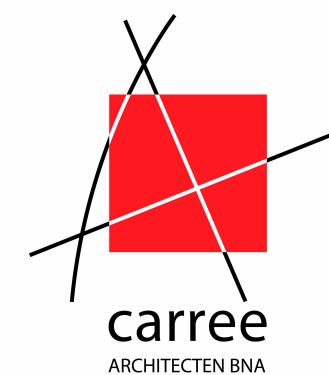

■ Musical 23, 1507 TS Zaandam
■ 075 570 06 95 | 075 612 58 85
■ info@carree-architecten.nl
■ www.carree-architecten.nl

schaal: 1:100
afm: A3
datum: 24-04-2025
wijz.: a:
b:
c:
d:
e:
f:
g:
h:

status: Definitief
fase: TO

tekening: **408N**