


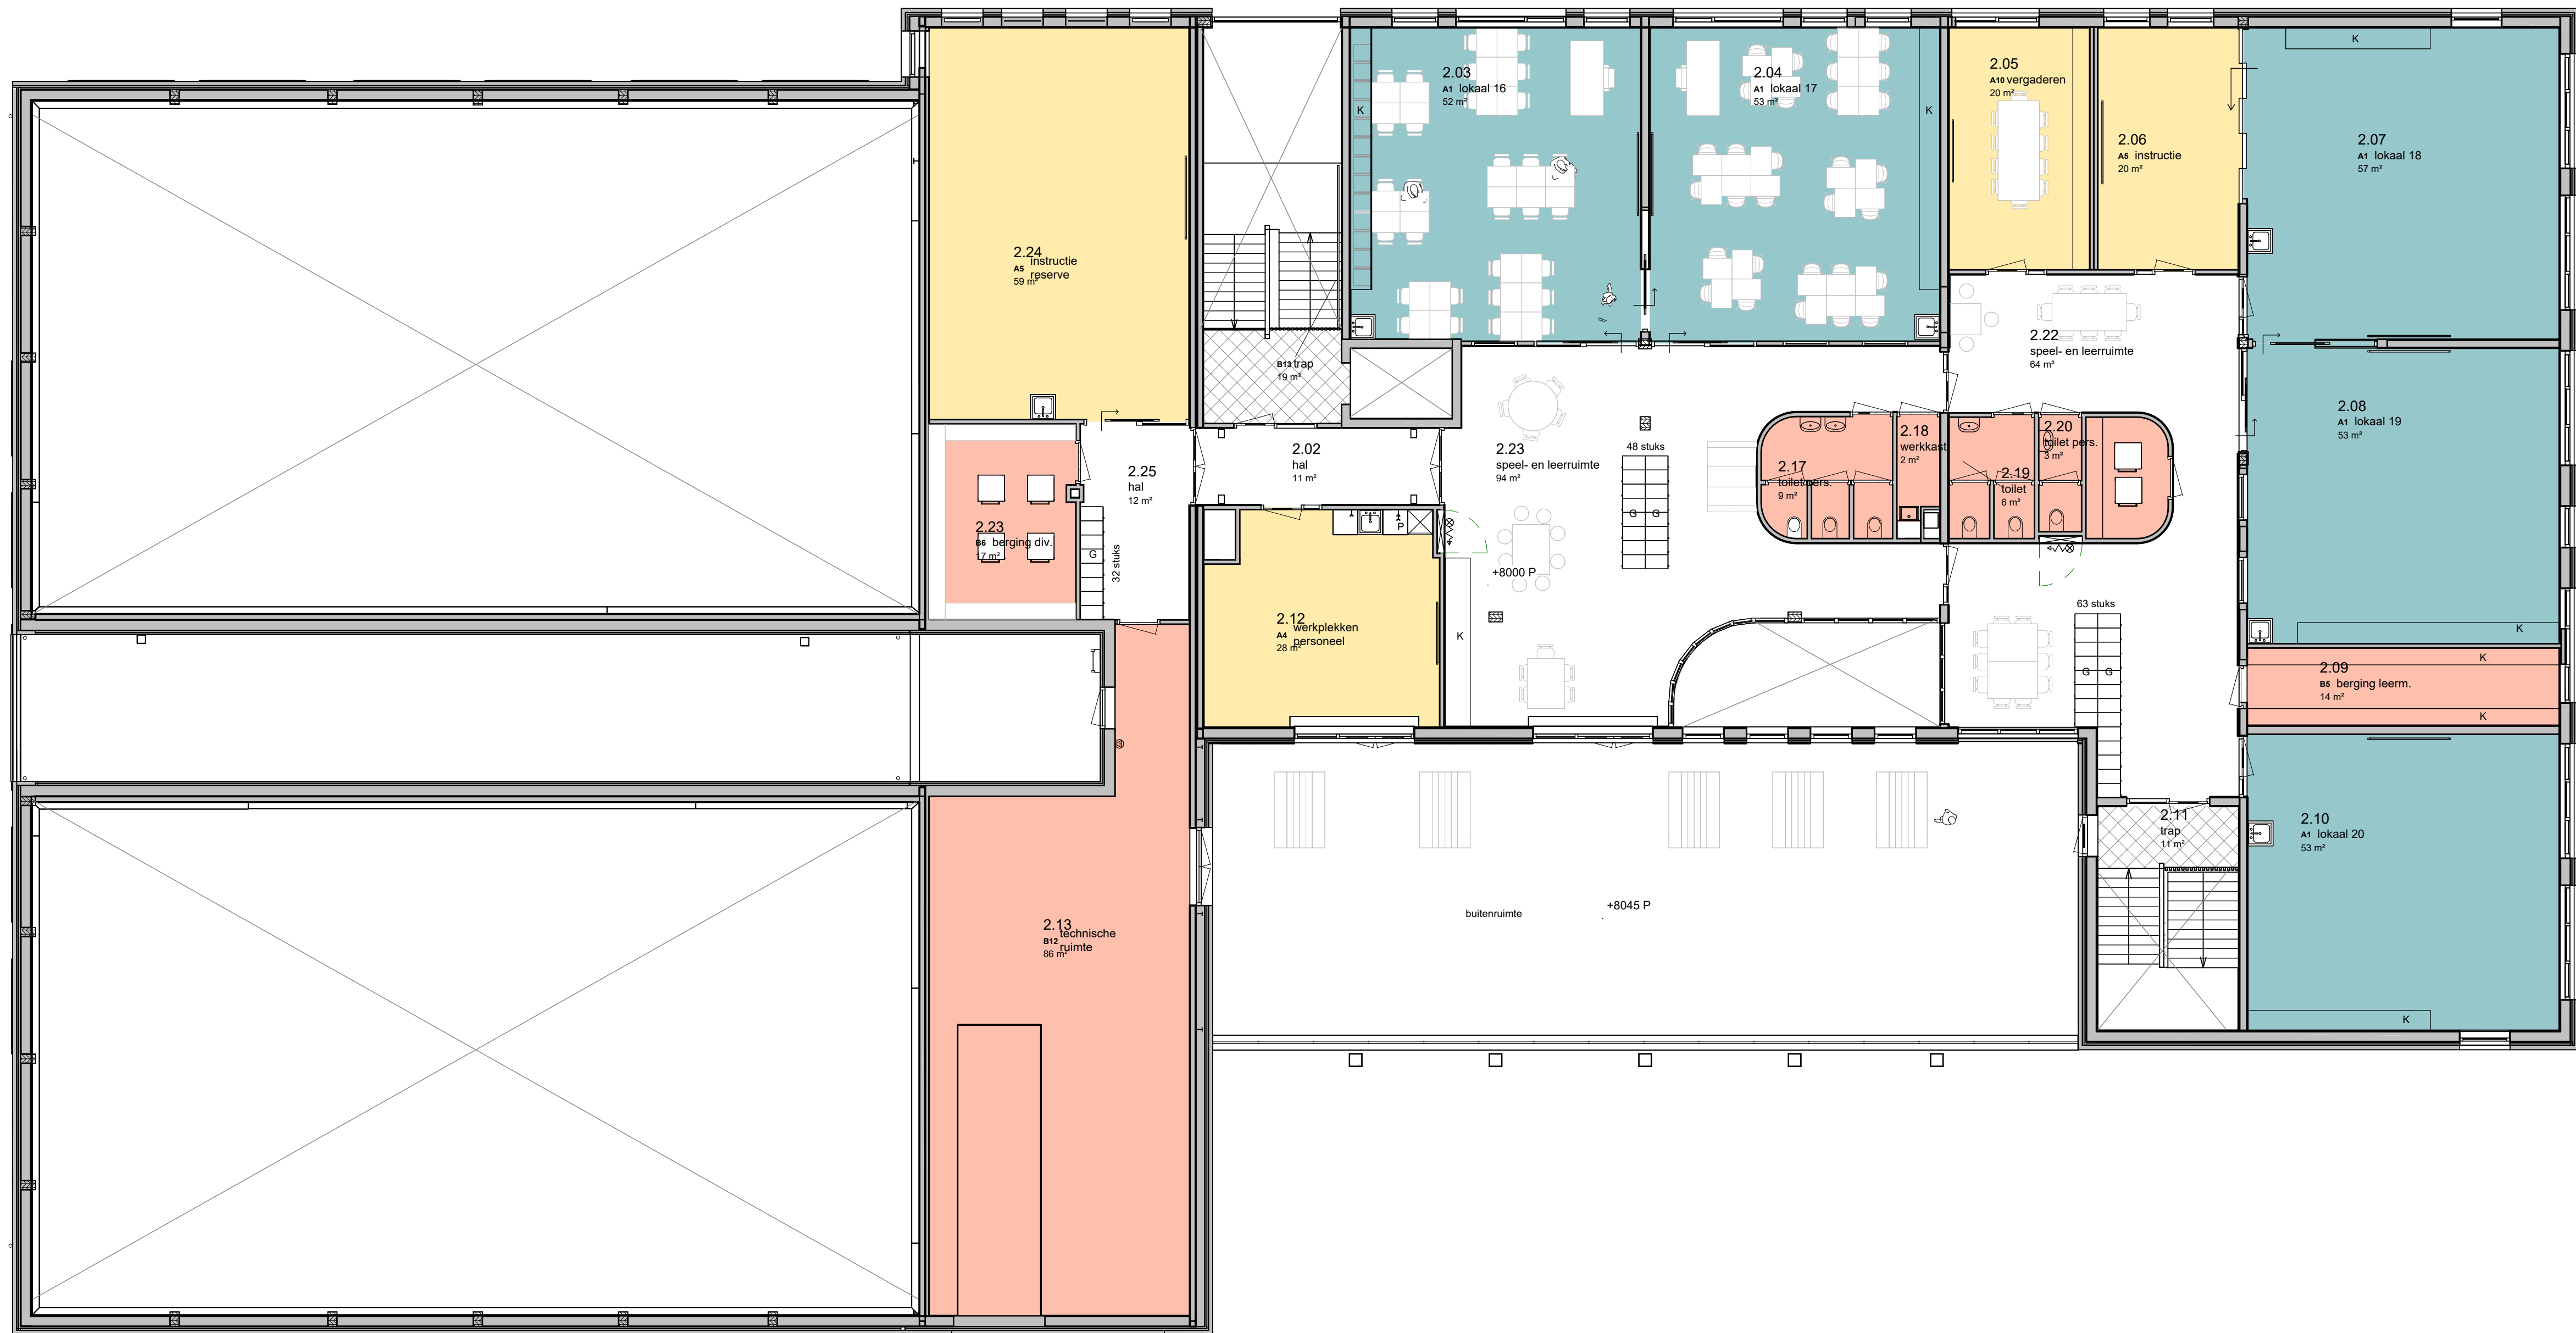


werk: **23002**
De Rietvink
Houtveldweg
Zaandam

opdrachtgever:
Stichting Agora

Rosmolenstraat 30
1502 PA Zaandam

onderdeel:
plattegrond 2e verd.
presentatie

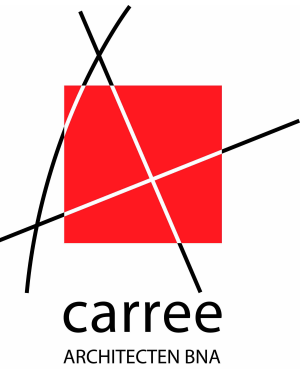

■ Musical 23, 1507 TS Zaandam
■ 075 570 06 85 | 075 612 56 85
■ info@carree-architecten.nl
■ www.carree-architecten.nl

schaal: 1:100
afm: A1
datum: 24-04-2025
w.j.z.: a:
b:
c:
d:
e:
f:
g:
h:

status: Definitief
fase: TO
tekening: 423N