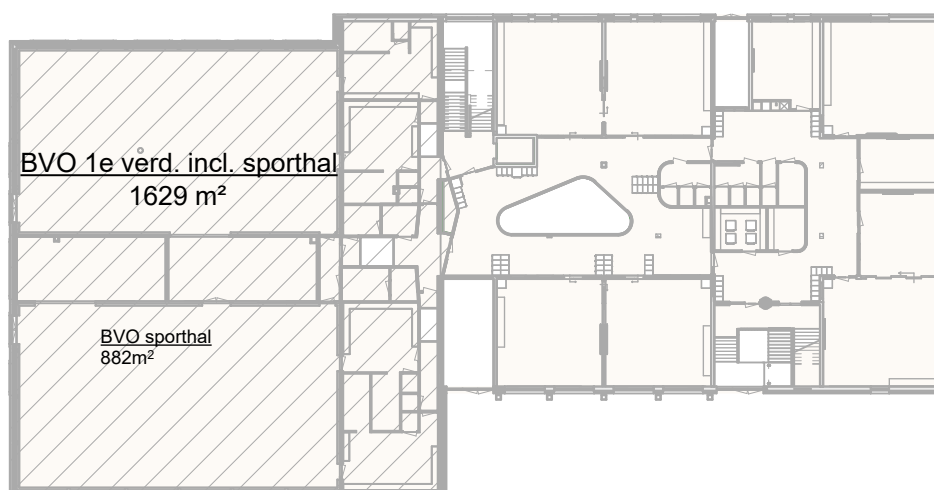
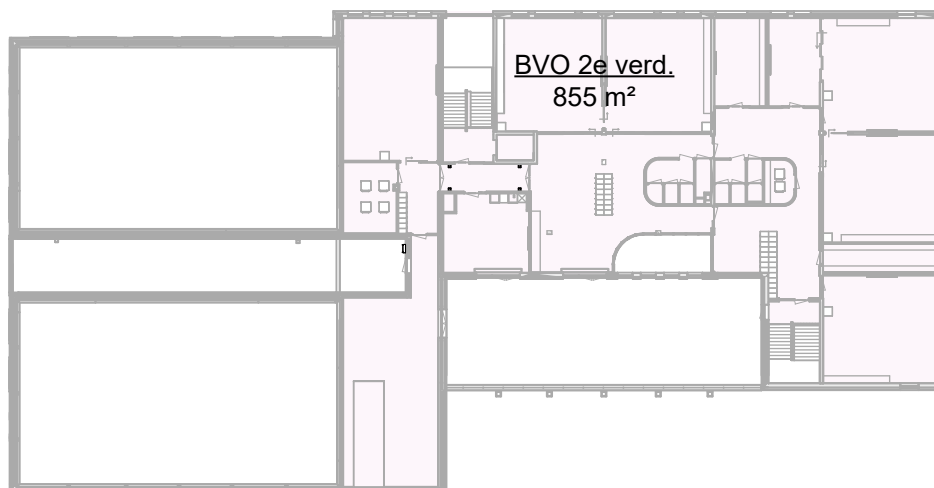


Musical 23, 1507 TS Zaandam  
075 612 58 85  
info@carree-architecten.nl  
www.carree-architecten.nl

bladnr.: 450N  
BVO plattegronden

werk nr.: 23002  
schaal: 1:500  
afm: A4  
datum: 24-04-2025