



	G
	F
	E
	D
	C
	B
	A

Omschrijving	Get.	Datum
--------------	------	-------

AANBESTEDINGSDOCUMENT

Sweco Architects
Jaarbeursboulevard 288 Bogert 18-20
3521 BC Utrecht, NL 5612 LZ Eindhoven, NL
T +31 88 811 6200 T +31 88 811 6100



Projectomschrijving

HHSK te Rotterdam


Onderwerp

Plattegrond 3e verdieping
nieuw

Opdrachtgever
Hoogheemraadschap van Schieland en de Krimpenerwaard

Architect medewerker	Schaal
J. Back	1:100
Projectleider	Bestandnaam
J. Back	51036492-swe-zz-zz-dr-ar-pl nieuw dwg
Getekend	Datum
H. Kranenburg	10-06-2026
Formaat	Accoord
A1	JB
Projectnummer	Fase
51036492	voortontwerp
Bladnummer	Wijzigingsnummer

20103

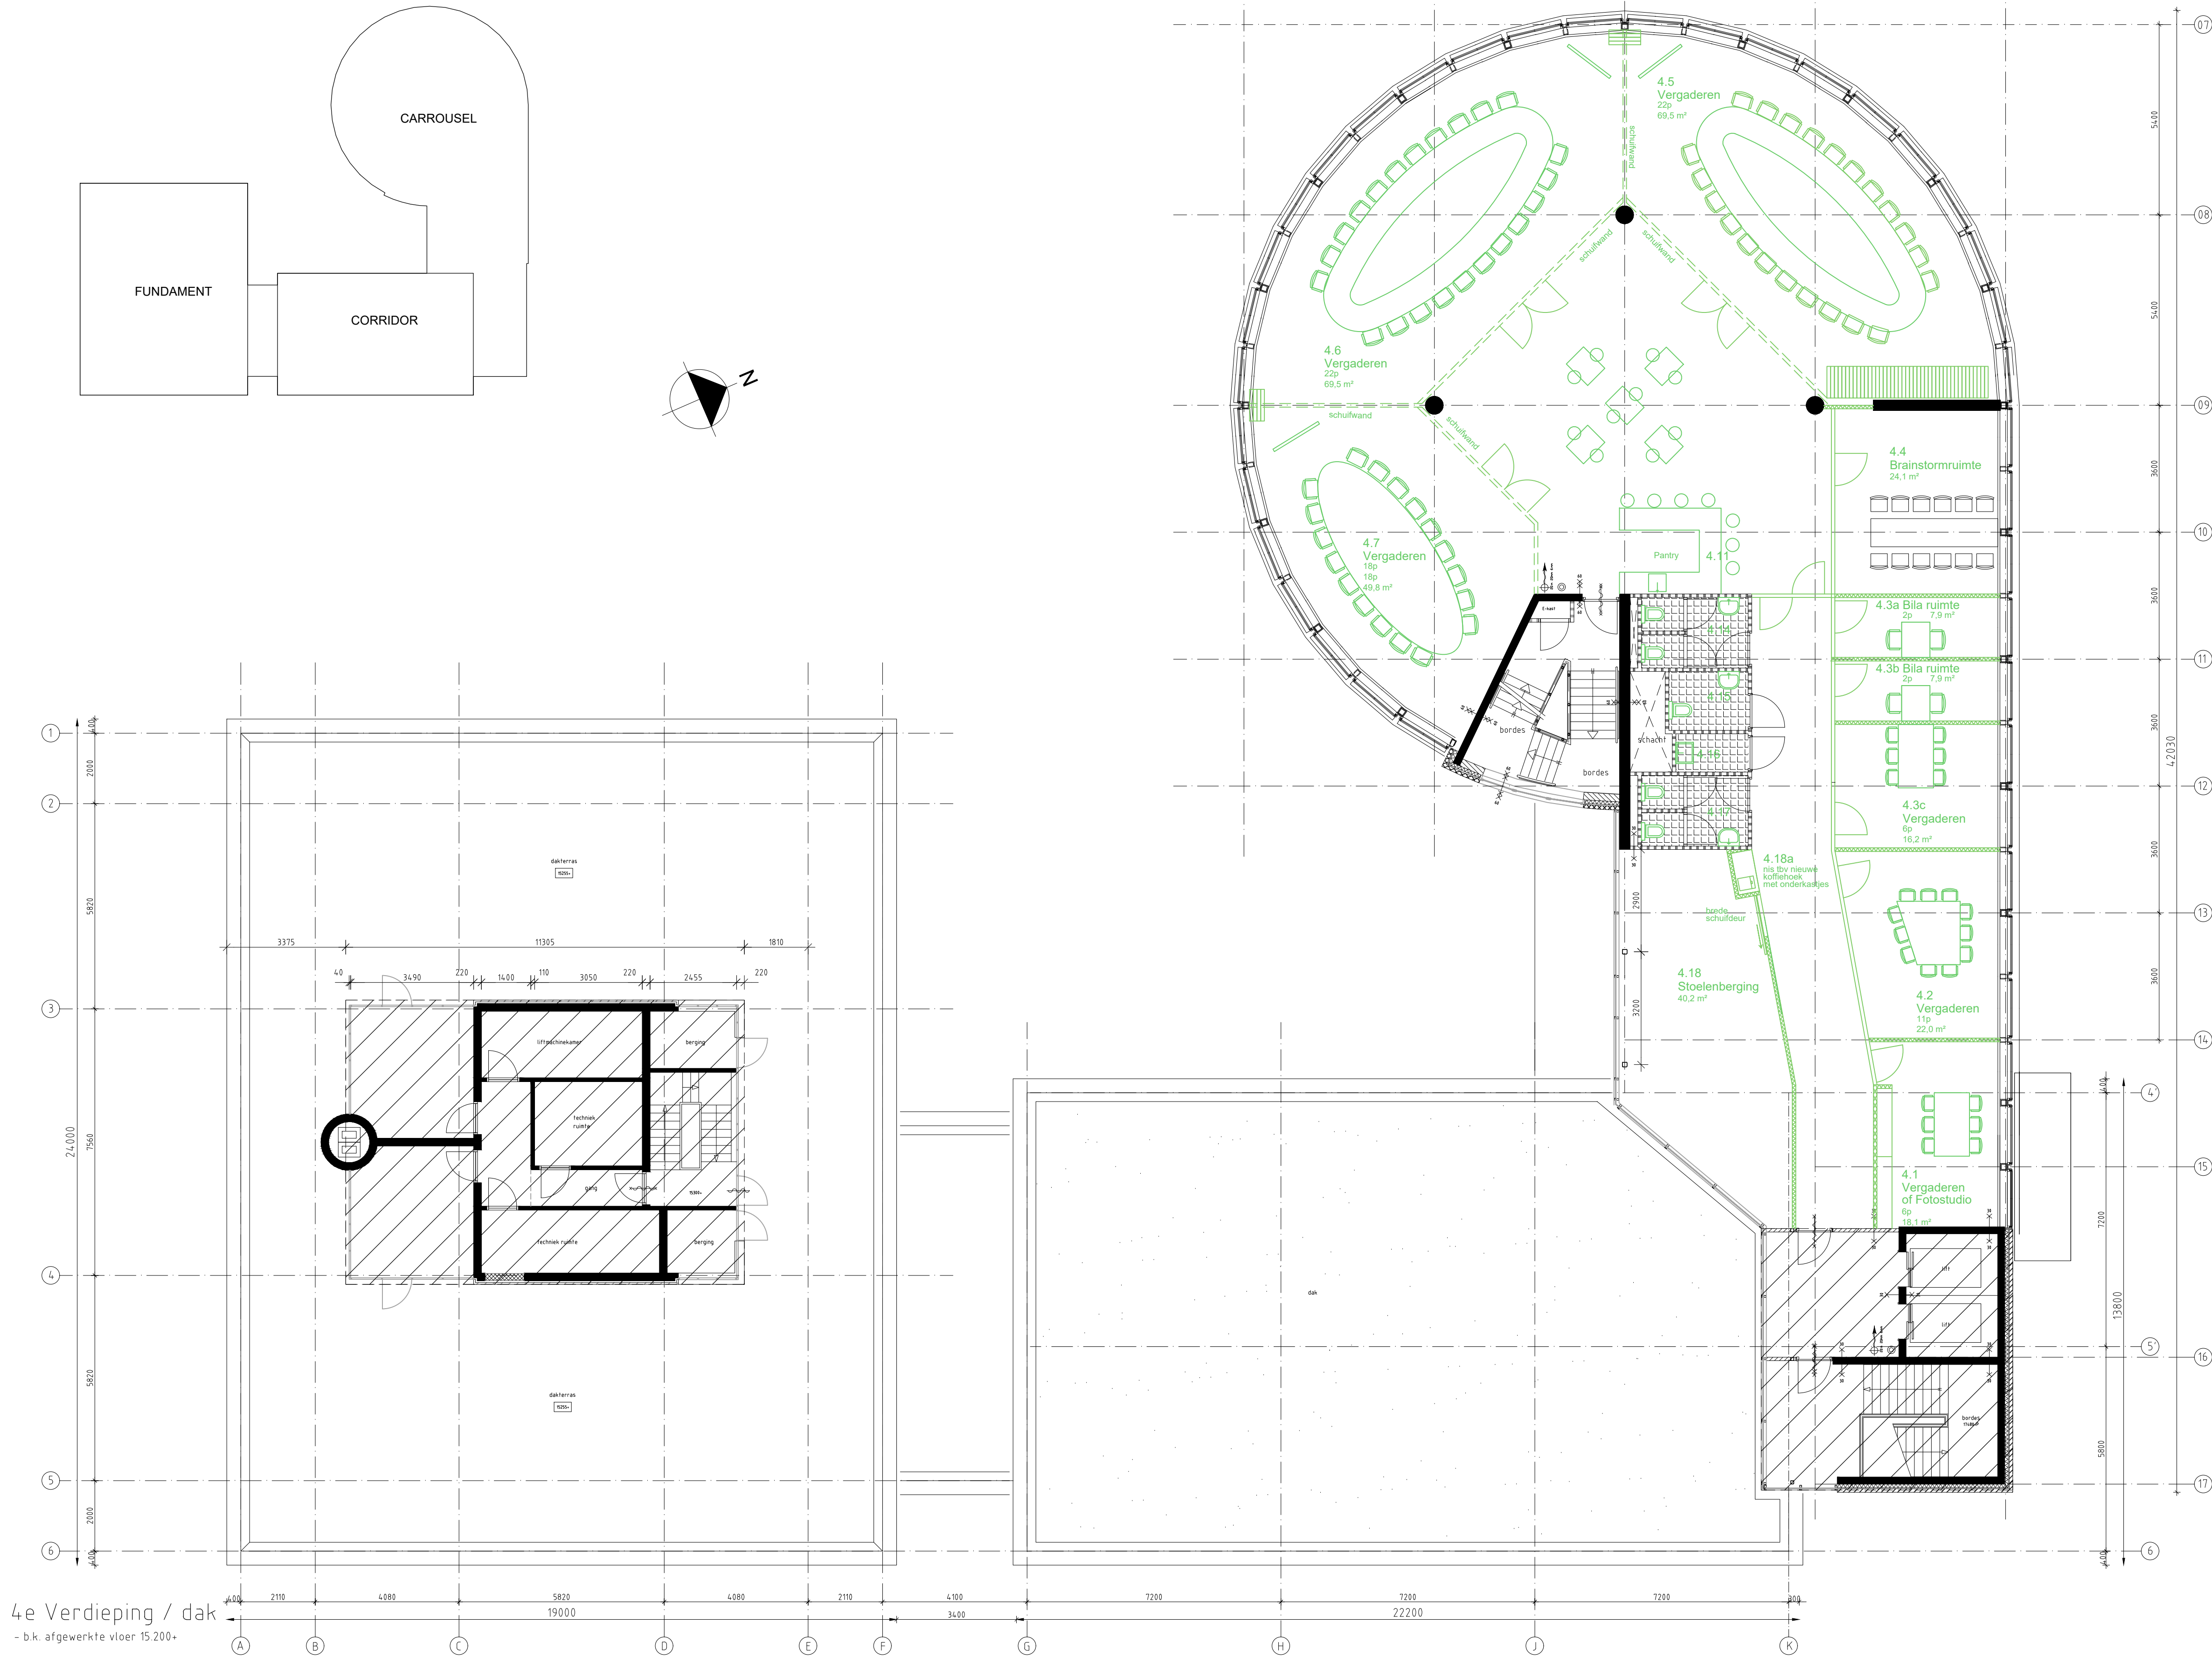

- Renvooi:**
- gevelopbouw:
 - beton, d=200mm
 - isolatiemateriaal, d=100mm
 - luchtspace, d=30mm
 - gebakken gewesteen, d=100mm
 - gevelopbouw:
 - calcandsteen, d=214mm
 - isolatiemateriaal, d=100mm
 - luchtspace, d=30mm
 - gebakken gewesteen, d=100mm
 - beton (bestand)
 - calcandsteen/metselwerk, dik 100mm / 214mm (besta)
 - metastud wand, d=100mm (bestand)
 - systemewand met dichte panelen (bestand)
 - sys-nag
 - ongesoldeerde metalstud voorzetwand
 - metalstudwand (nieuw)
 - systemewand glas (nieuw)
 - systemewand met paneel (nieuw)
 - geisoleerde voorzetwandconstructie, opbouw:
 - gipsplaatvezelplaat, dik 12,5mm
 - OSB beplating, dik 12mm
 - minerale wol isolatie, dik 100mm, 0.037mm
 - houten slijp en regelwerk met folies
 - Brandwerendheid t.p.v. scheidingen:
 - De brandwerendheid wordt aangegeven door het aantal kruizen, per kruis is het 30 minuten vanaf de aangegeven zijde. Bijv.:
 - De brandwerendheid van de scheiding is 30 minuten (2 zijde)
 - De brandwerendheid van de scheiding is 90 minuten (2 zijde)
 - Zone buiten Scope
 - Nieuwe elementen

maatvoering door aannemer
in het werk te controleren

G
F
E
D
C
B
A

Omschrijving Get. Datum

AANBESTEDINGSDOCUMENT

Sweco Architects
Jaanbeekdijk 288 Bognel 18-20
3521 BC Utrecht, NL 0612 12 Eindhoven, NL
T +31 88 811 6200 T +31 88 811 6100



Projectomschrijving

HHSK te Rotterdam

Onderwerp

Plattegrond 4e verdieping
nieuw - optie I

Opdrachtgever

Hoogheemraadschap van Schieland en de Krimpenerwaard

Architect medewerker

J. Back

Projectleider

J. Back

Getekend

H. Kranenburg

Formaat

A1

Projectnummer

51036492

Bladnummer

Wijzigingsnummer

Schaal

1:100

Filenaam

51036492-swe-zz-dr-ar-pl nieuw.dwg

Datum

10-06-2026

Accoord



JB

Fase

voorontwerp

Wijzigingsnummer

20104a

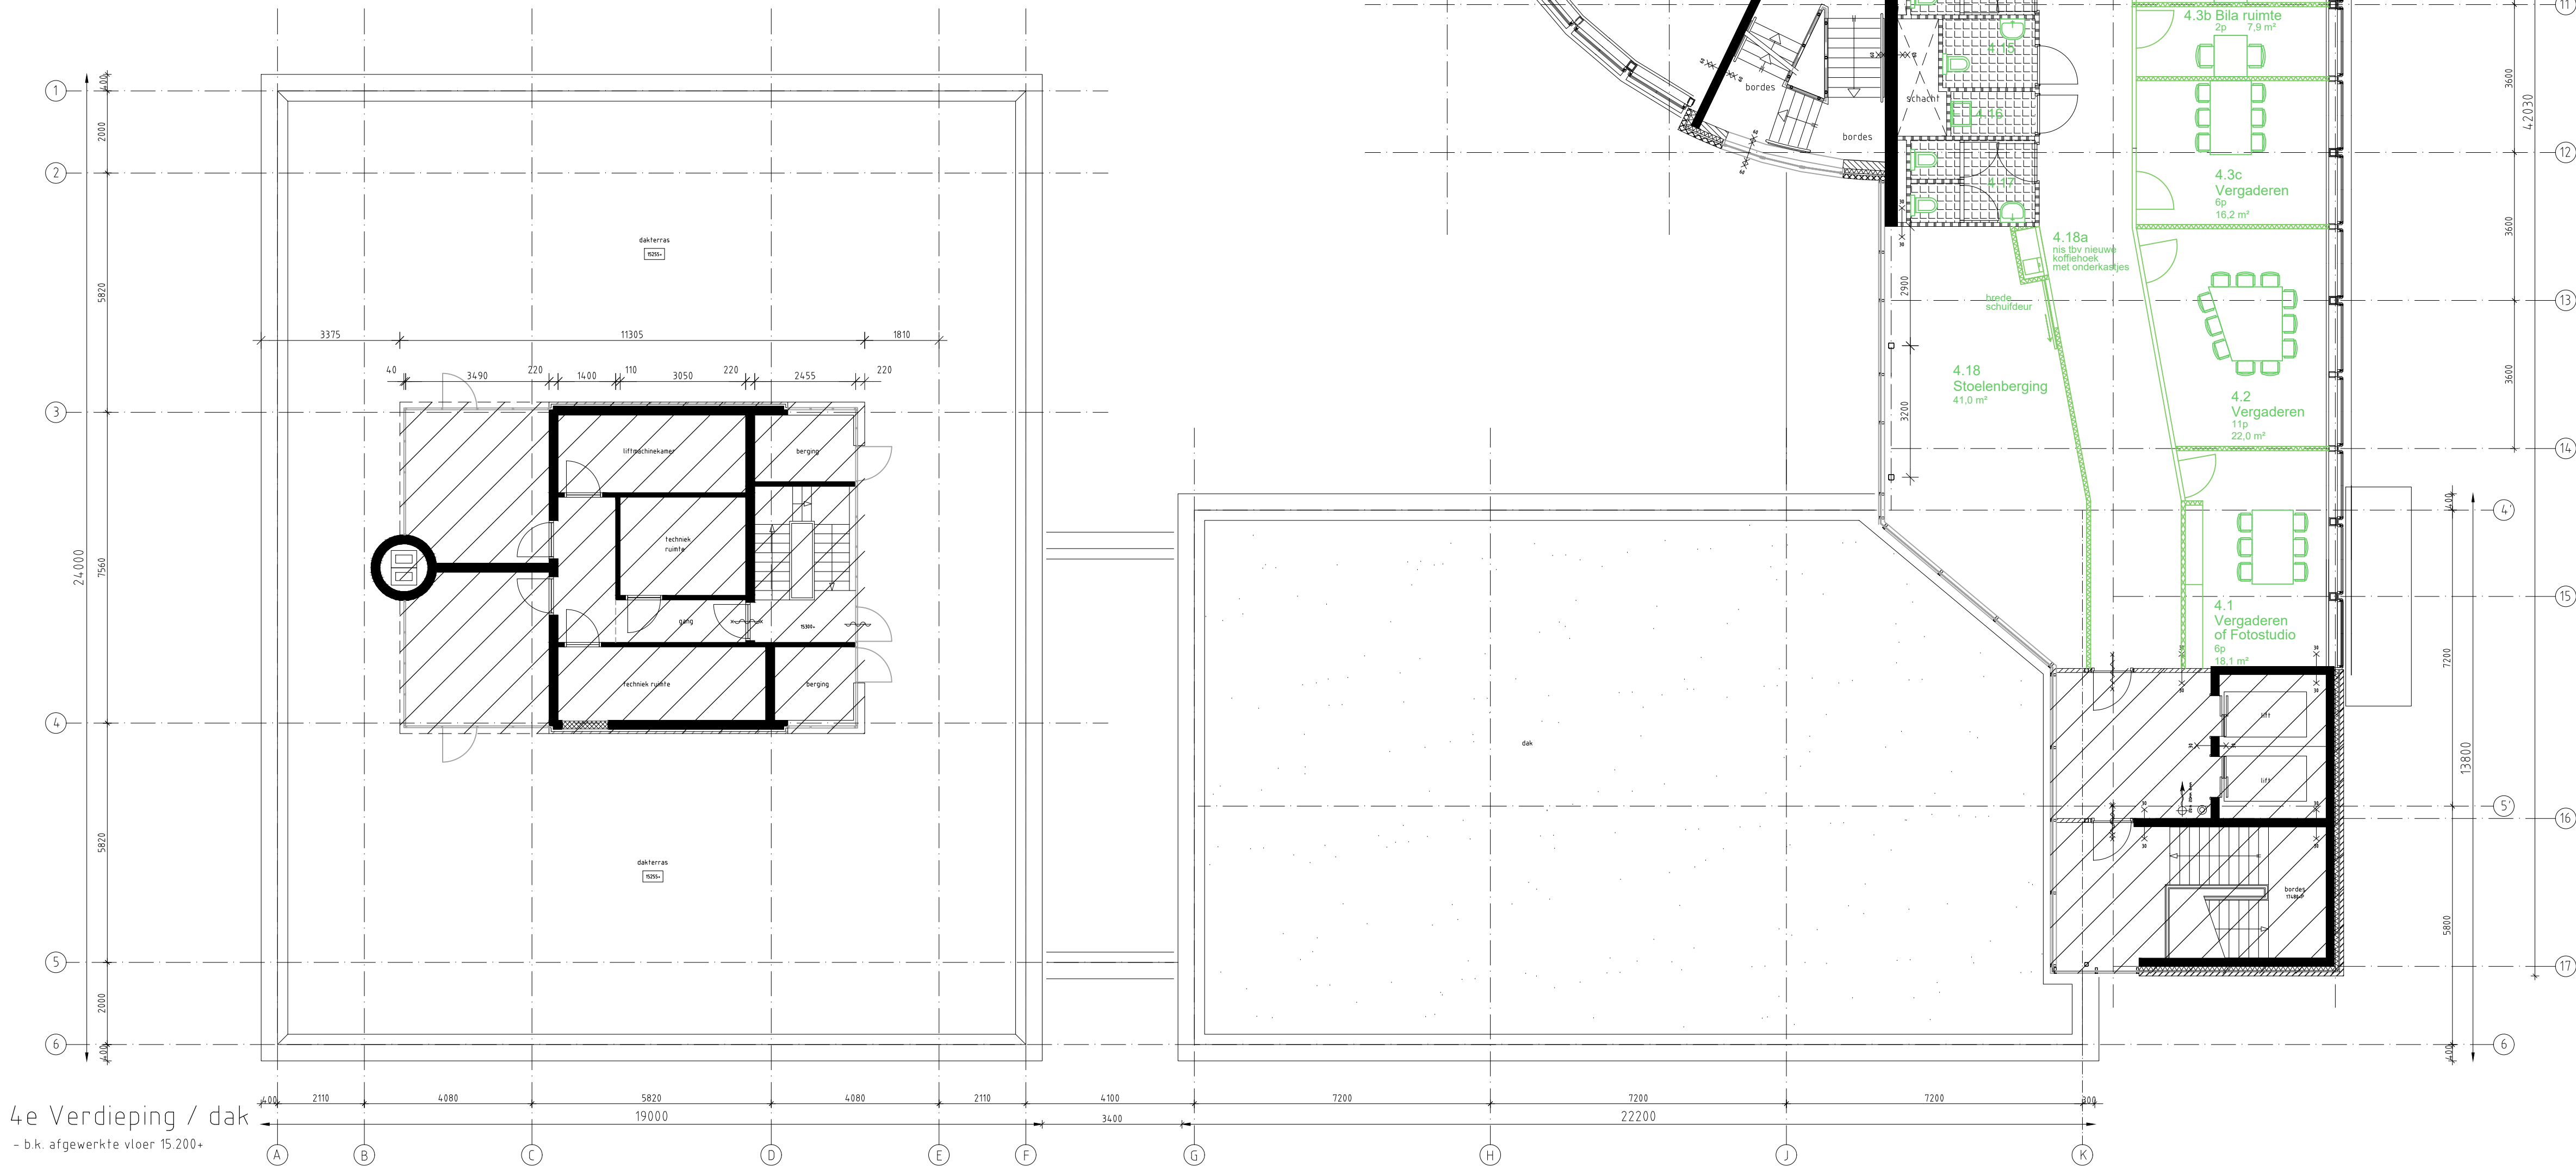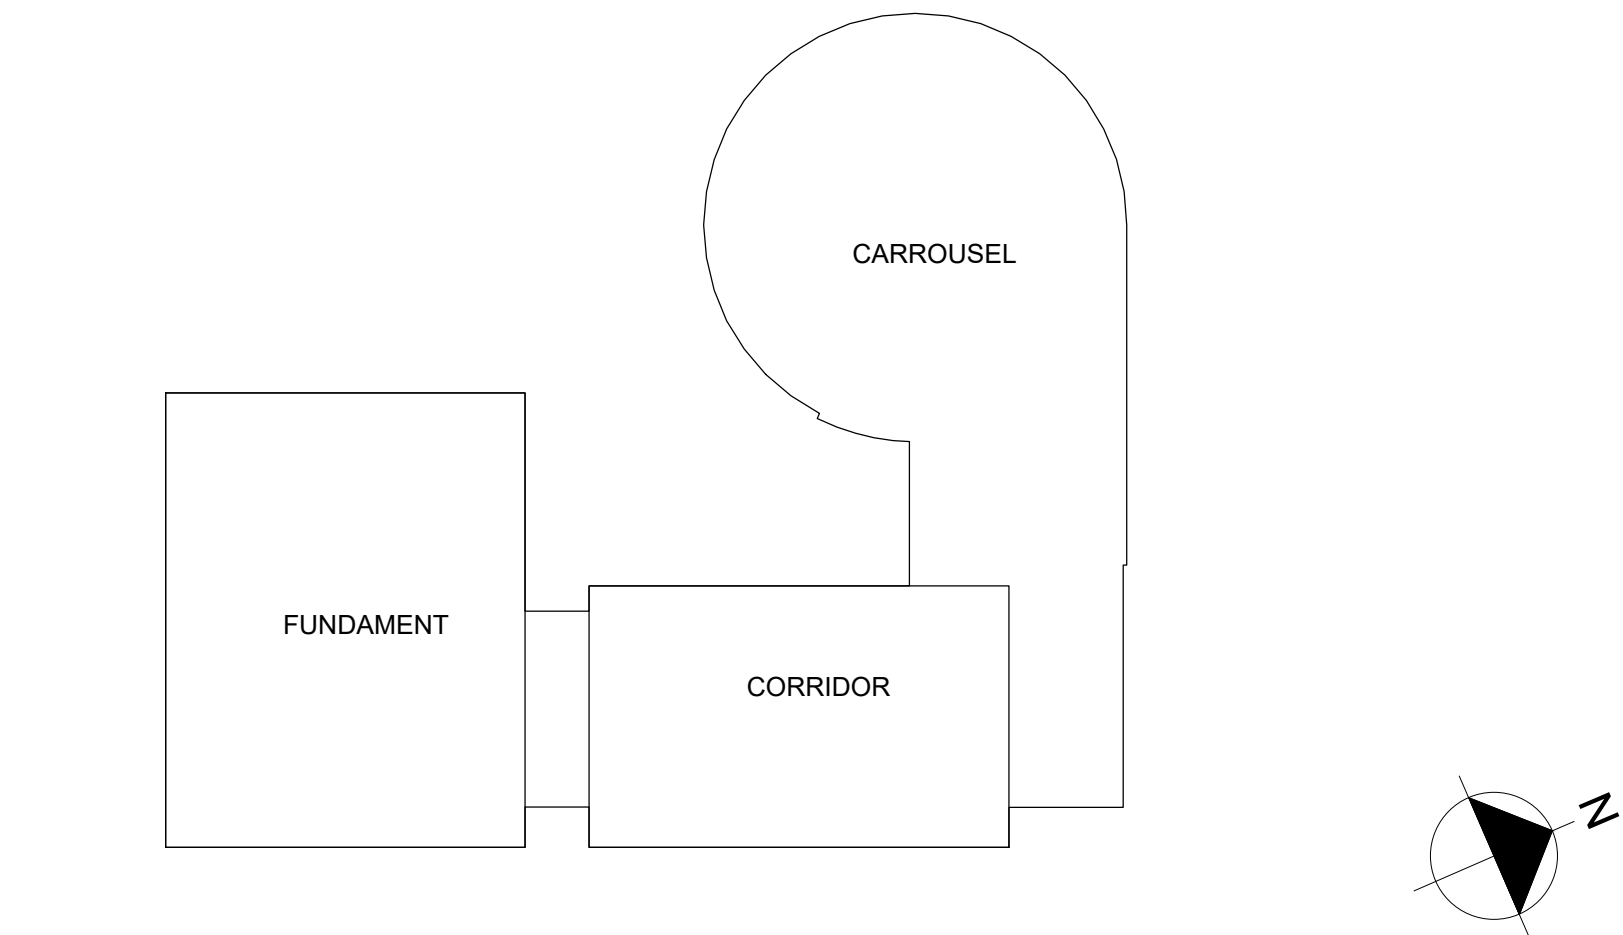

4e Verdieping / dak
- b.k. afgewerkte vloer 15.200+

- Renvooi:**
- gevelopbouw:
 - beton, d=200mm
 - isolatiemateriaal, d=100mm
 - luchtspace, d=30mm
 - gebakken gewesteen, d=100mm
 - gevelopbouw:
 - calcandsteen, d=214mm
 - isolatiemateriaal, d=100mm
 - luchtspace, d=30mm
 - gebakken gewesteen, d=100mm
 - beton (bestand)
 - calcandsteen/metselwerk, dik 100mm / 214mm (besta)
 - metastud wand, d=100mm (bestand)
 - stysteemwand met dichte panelen (bestand)
 - stysteemwand met beglazing (bestand)
 - ongesoldeerde metalstud voorzetwand
 - metalstudwand (nieuw)
 - stysteemwand glas (nieuw)
 - stysteemwand met paneel (nieuw)
 - geïsoleerde voorzetwandconstructie, opbouw:
 - geoplaatsvezelplaat, dik 12,5mm
 - OSB beplating, dik 12mm
 - minerale wol isolatie, dik 100mm, 0.037mm
 - houten slijp en regelwerk met folies
 - Brandwerendheid t.p.v. scheidingen:
 - De brandwerendheid wordt aangegeven door het aantal knutten, per knut is het 30 minuten vanaf de aangegeven zijde. Bijv.:
 - De brandwerendheid van de scheiding is 30 minuten (2 zijde)
 - De brandwerendheid van de scheiding is 90 minuten (2 zijde)
 - Zone buiten Scope
 - Nieuwe elementen

maatvoering door aannemer
in het werk te controleren

G
F
E
D
C
B
A

Omschrijving Get. Datum

AANBESTEDINGSDOCUMENT

Sweco Architects
Jaanbeekdijk 288 Bognel 18-20
3521 BC Utrecht, NL
T +31 88 811 6200



Projectomschrijving

HHSK te Rotterdam

Onderwerp

Plattegrond 4e verdieping
nieuw - optie 2

Opdrachtgever

Hoogheemraadschap van Schieland en de Krimpenerwaard

Architect medewerker Schaal

J. Back 1:100

Projectleider Filenaam

J. Back 51036492-swe-zz-dr-ar-pl nieuw.dwg

Getekend Datum

H. Kranenburg 10-06-2026

Formaat Accoord


A1 JB

Projectnummer Fase

51036492 voorontwerp

Bladnummer Wijzigingsnummer

20104b

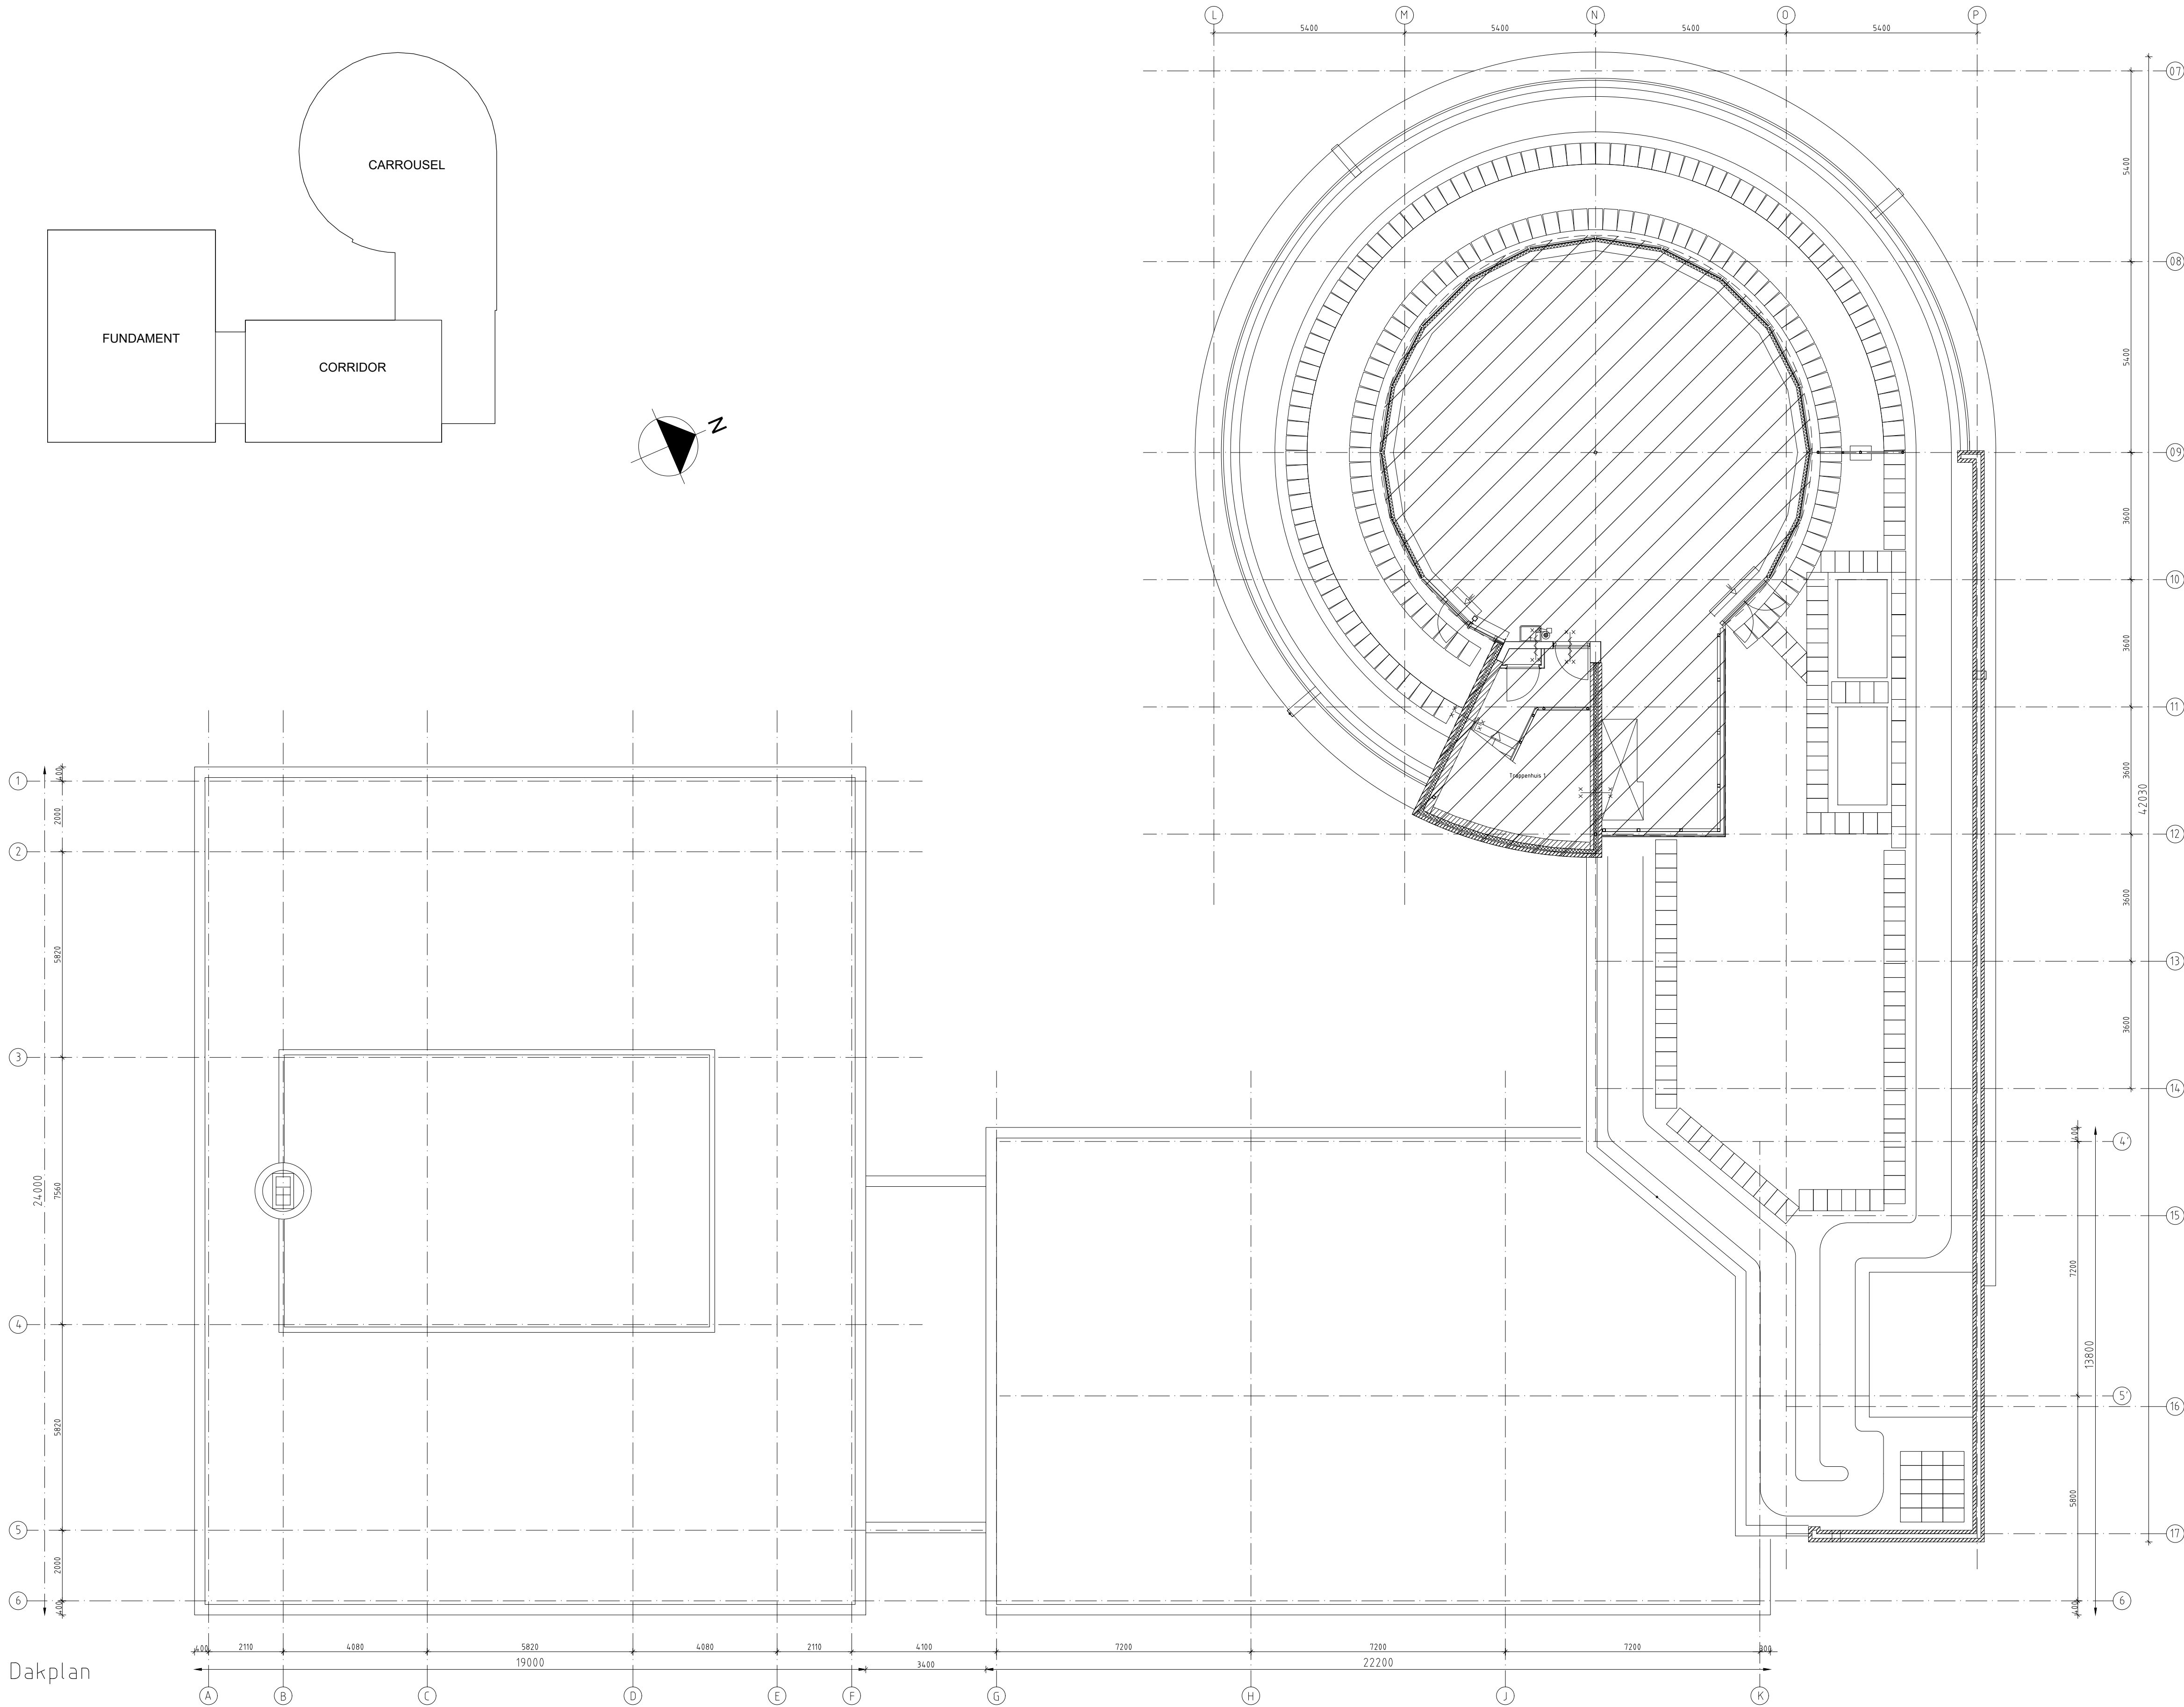

- Renvooi:**
- gevelopbouw:
 - beton, d=200mm
 - isolatiemateriaal, d=100mm
 - luchtspace, d=30mm
 - gebakken gewesteen, d=100mm
 - gevelopbouw:
 - calcariesteen, d=214mm
 - isolatiemateriaal, d=100mm
 - luchtspace, d=30mm
 - gebakken gewesteen, d=100mm
 - beton (bestand)
 - calcariesteen/metselwerk, dik 100mm / 150mm / 214mm (besta)
 - metselwerk, d=100mm (bestand)
 - stalenwandaal met dichte panelen (bestand)
 - stalenwandaal met beglazing (bestand)
 - ongesoldeerde metalen voorzetwand
 - metselwerk (nieuw)
 - stalenwandaal glas (nieuw)
 - stalenwandaal met paneel (nieuw)
 - geïsoleerde voorzetwandconstructie, opbouw:
 - geplaatste plaat, dik 12,5mm
 - OSB beplating, dik 12mm
 - minerale wol isolatie, dik 100mm, 0,037mm
 - Houten slijp- en regelwerk met folie
 - Brandwerendheid t.p.v. scheidingen:
 - De brandwerendheid wordt aangegeven door het aantal kruisen, per kruis is het 30 minuten vanaf de aangegeven zijde. Bijv.:
 - De brandwerendheid van de scheiding is 30 minuten (2 zijde)
 - De brandwerendheid van de scheiding is 90 minuten (2 zijde)
 - Zone buiten Scope
 - Nieuwe elementen

maatvoering door aannemer
in het werk te controleren

	G
	F
	E
	D
	C
	B
	A

Omschrijving Get. Datum

AANBESTEDINGSDOCUMENT

Sweco Architects
Jaanbeekdijk 288 | Bognel 18-20
3521 BC Utrecht, NL | 06 12 12 Eindhoven, NL
T +31 88 811 6200 | T +31 88 811 6100



Projectomschrijving

HHSK te Rotterdam

Onderwerp

Plattegrond dakverdieping
nieuw

Opdrachtgever	Hoogheemraadschap van Schieland en de Krimpenerwaard
Architect medewerker	Schaal
J. Back	1:100
Projectleider	Fiernaam
J. Back	51036492-swe-zz-dr-ar-pl nieuw.dwg
Getekend	Datum
H. Kranenburg	10-06-2026
Formaat	Accoord
A1	JB
Projectnummer	Fase
51036492	voorontwerp
Bladnummer	Wijzigingsnummer

20105