


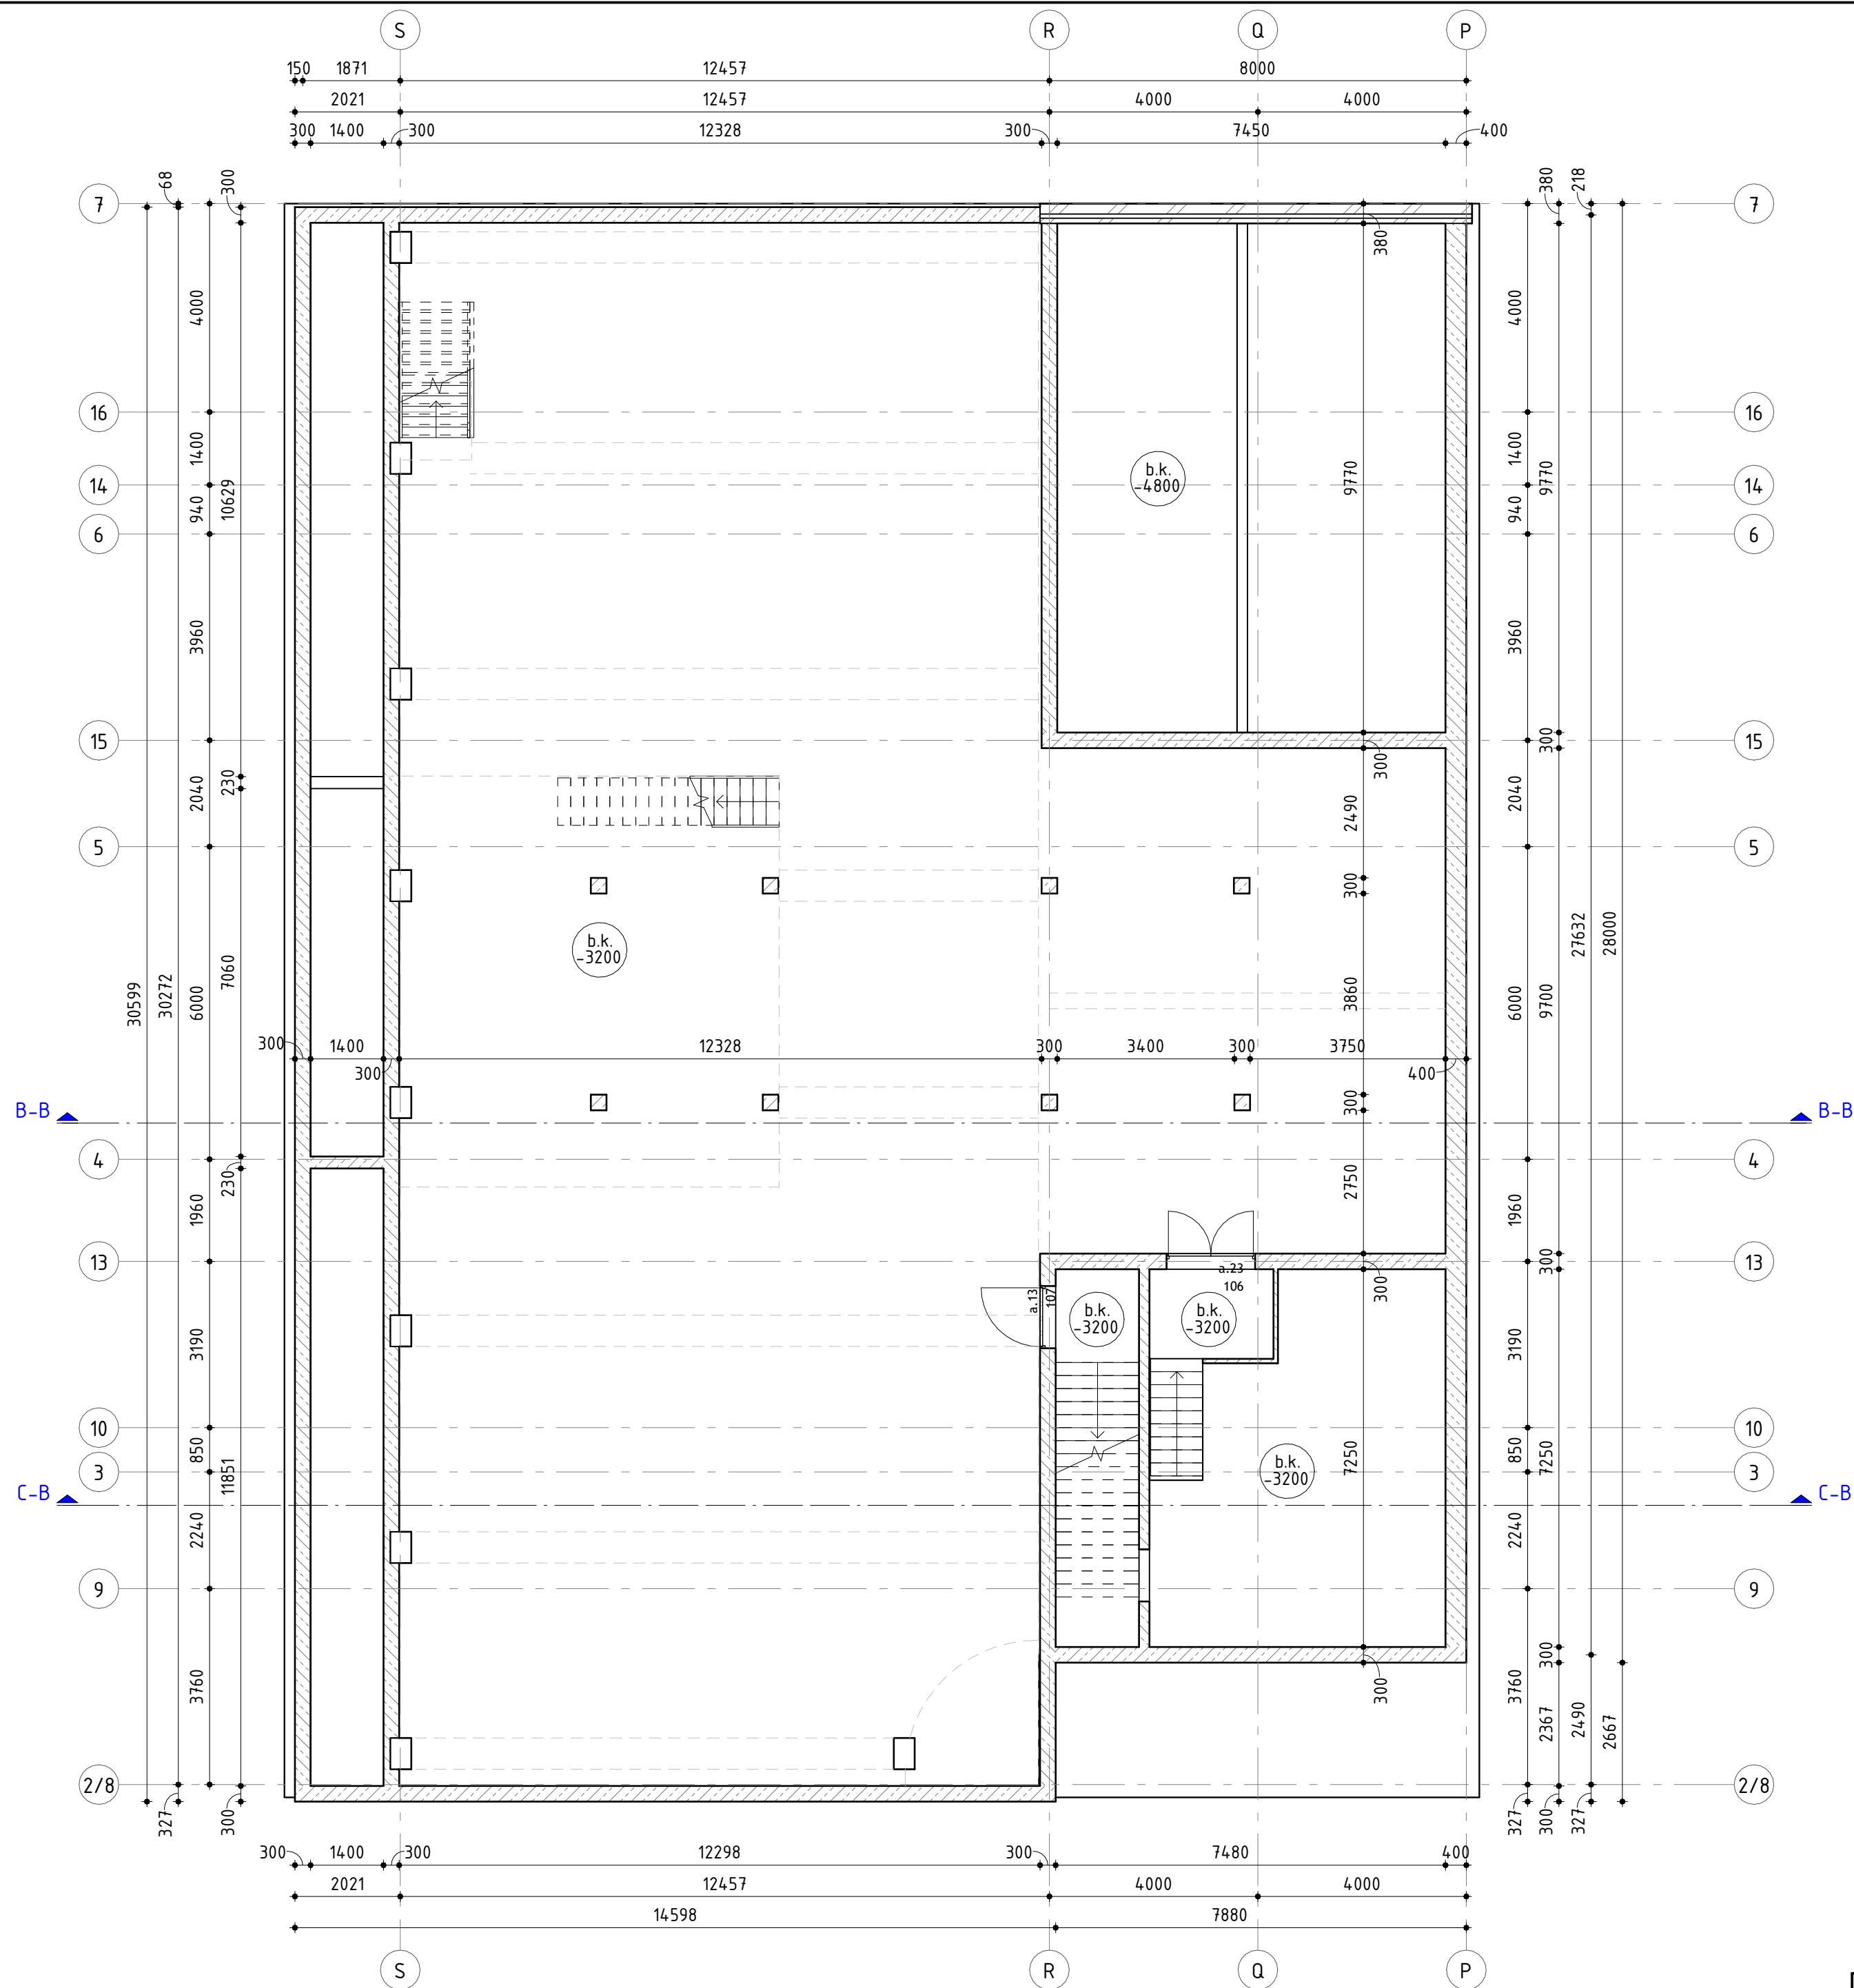

Legenda



hoogtemaat b.k. vloer, t.o.v. peil



overhead structure

3.0	Technisch ontwerp	10.04.2026	PFe	APy	RPa
2.0	Definitief ontwerp	27.02.2026	PFe	APy	RPa
1.1	Voorlopig ontwerp	17.10.2025	APy	MBu	RPa
1.0	Voorlopig ontwerp	10.04.2025	APy	MBu	RPa
Rev.	Omschrijving	Datum rev.	Getekend	Gezien	Akkoord

TEKENINGEN OP BASIS VAN ARCHIEFSTUKKEN
MATEN IN HET WERK TE CONTROLEREN
MATEN IN MILLIMETERS, TENZIJ ANDERS AANGEGEVEN

Opdrachtgever
Rijksvastgoedbedrijf
Project
Meeuwennest
Onderdeel
Kelder - bestaande toestand

Projectnummer 51024138	Tekeningnummer AE-BT-1-01	Versie 3.0	Datum 1ste uitgave	Ontwerpfase Technisch Ontwerp	Contractnummer
Blad 1	Aantal 1	Schaal As indicated	Formaat A2	Kantoor Kraków	Getekend PFe Gezien APy Akkoord RPa

www.sweco.nl
© Sweco Nederland B.V. Alle rechten voorbehouden



Plattegrond Kelder - bestaande toestand

schaal : 1 : 100