



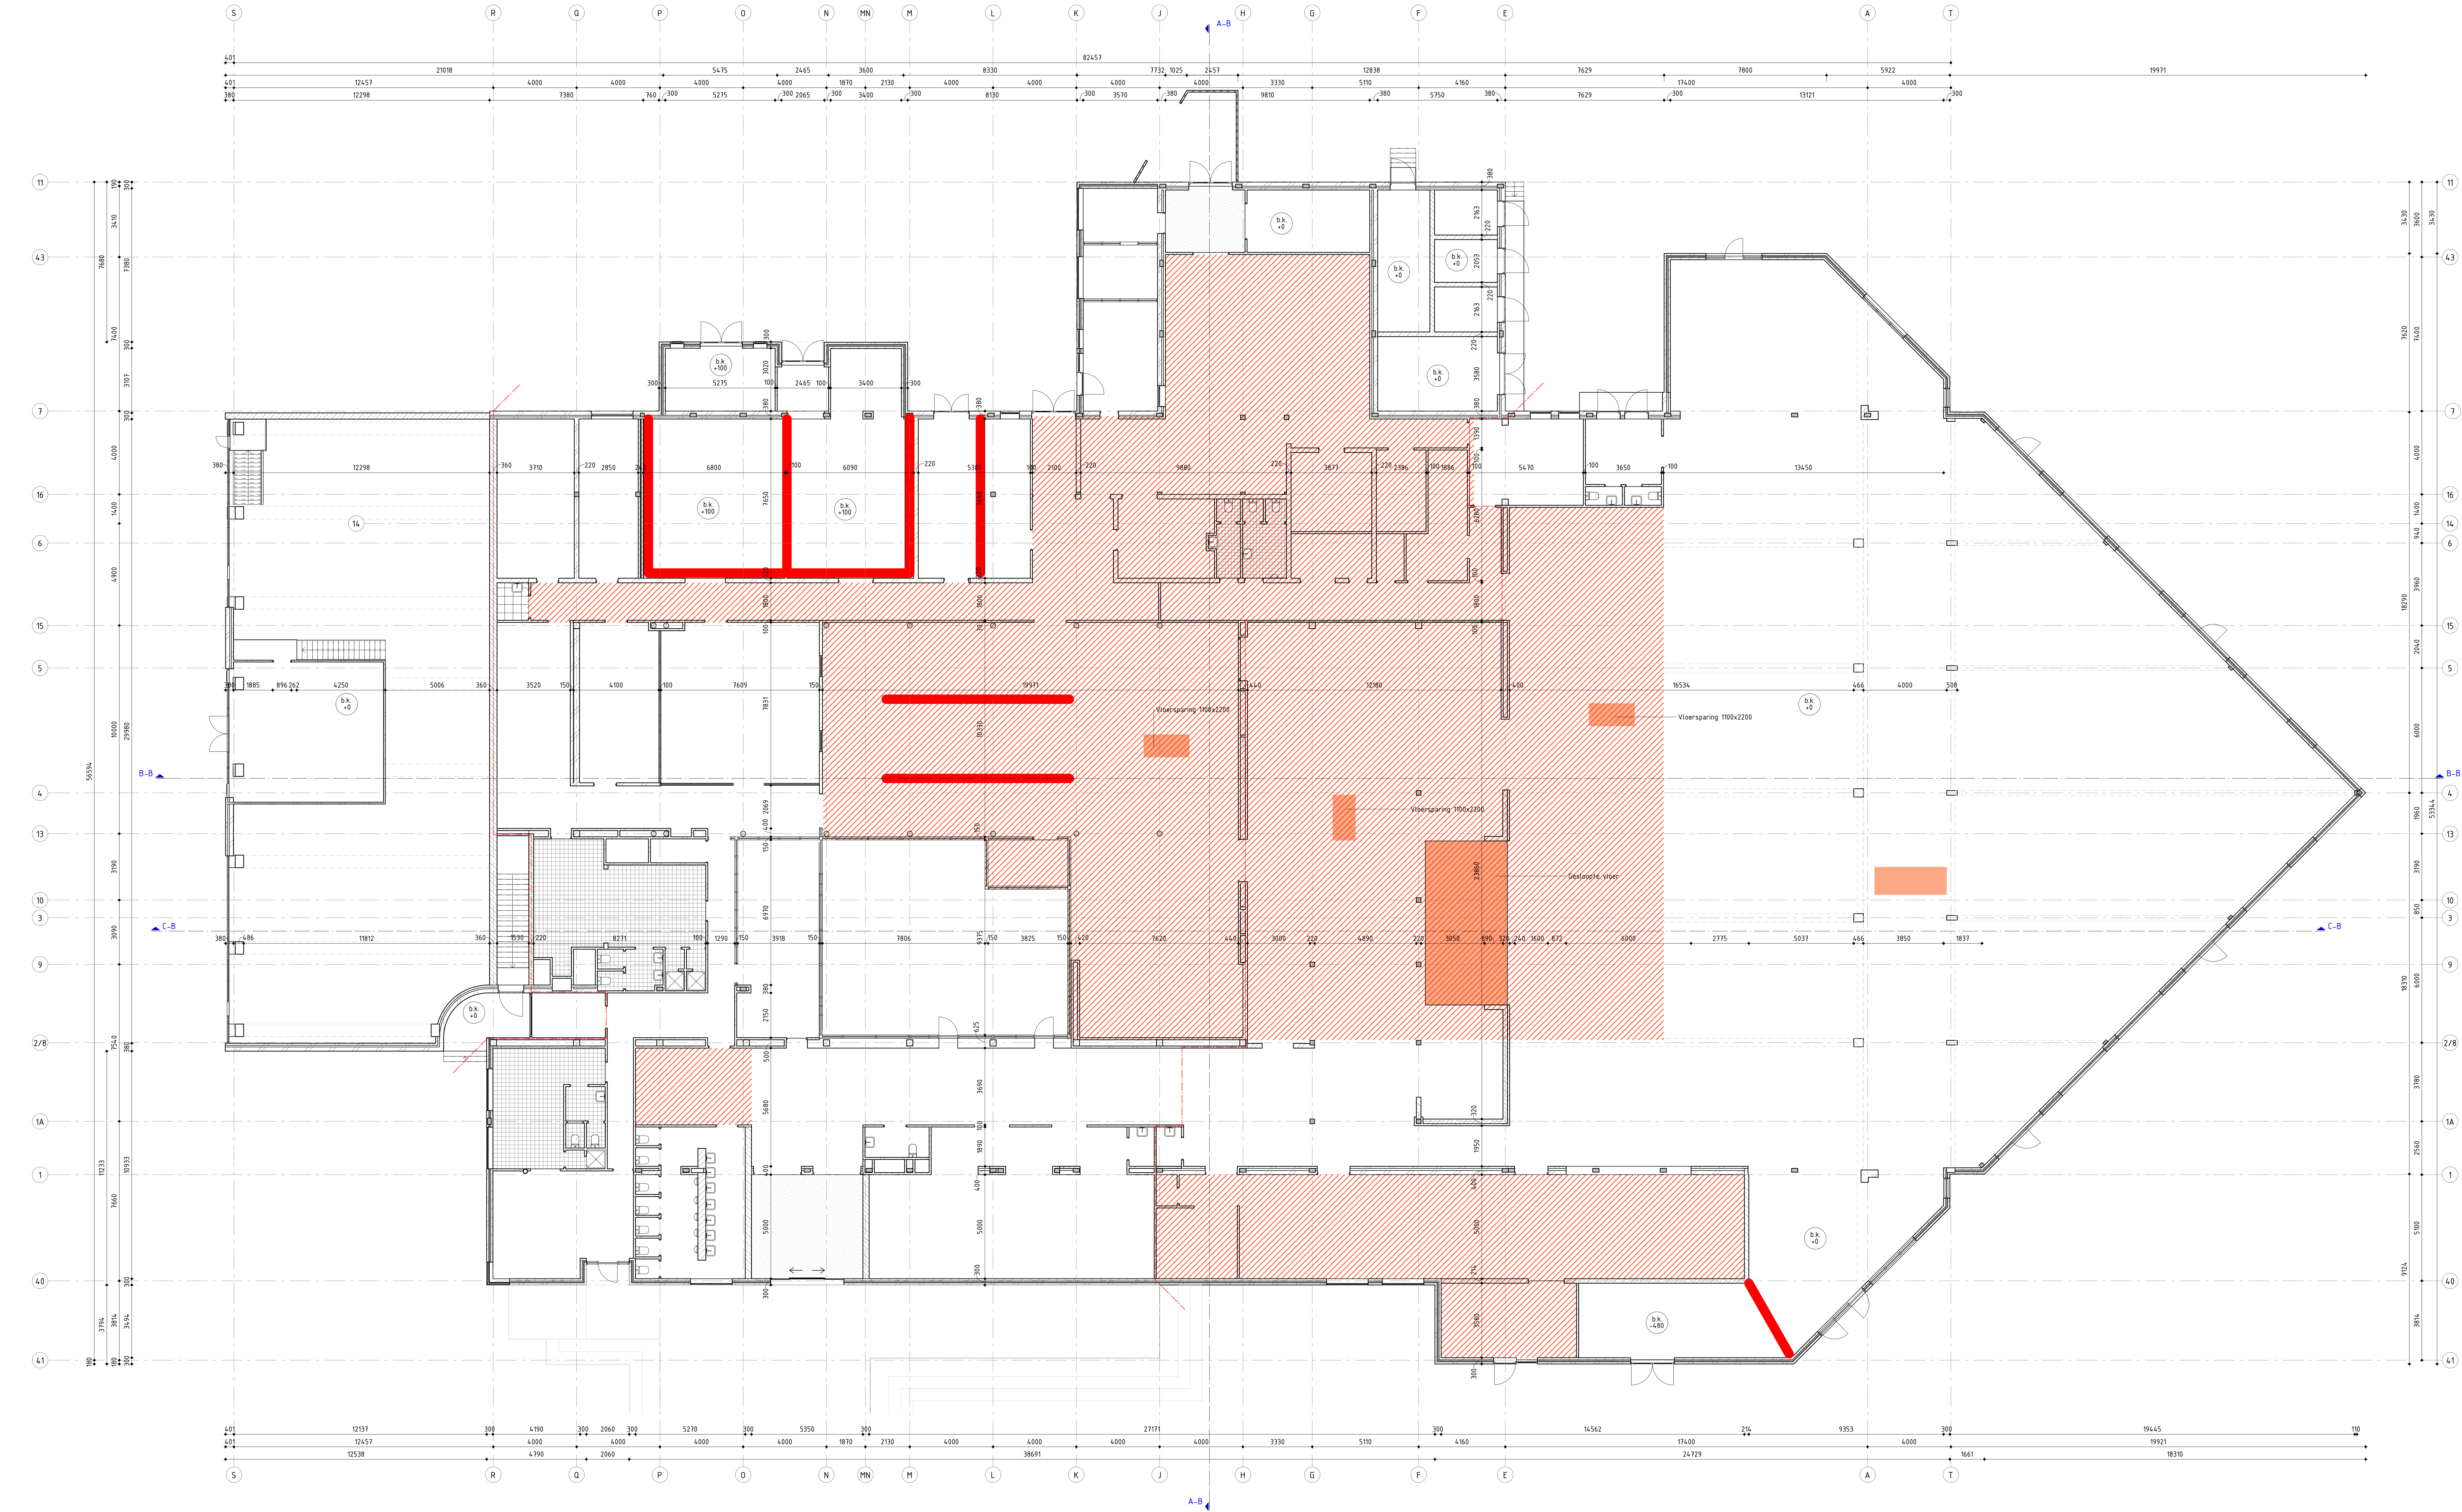

Plattegrond Begane grond - bestande toestand
schaal : 1 : 100

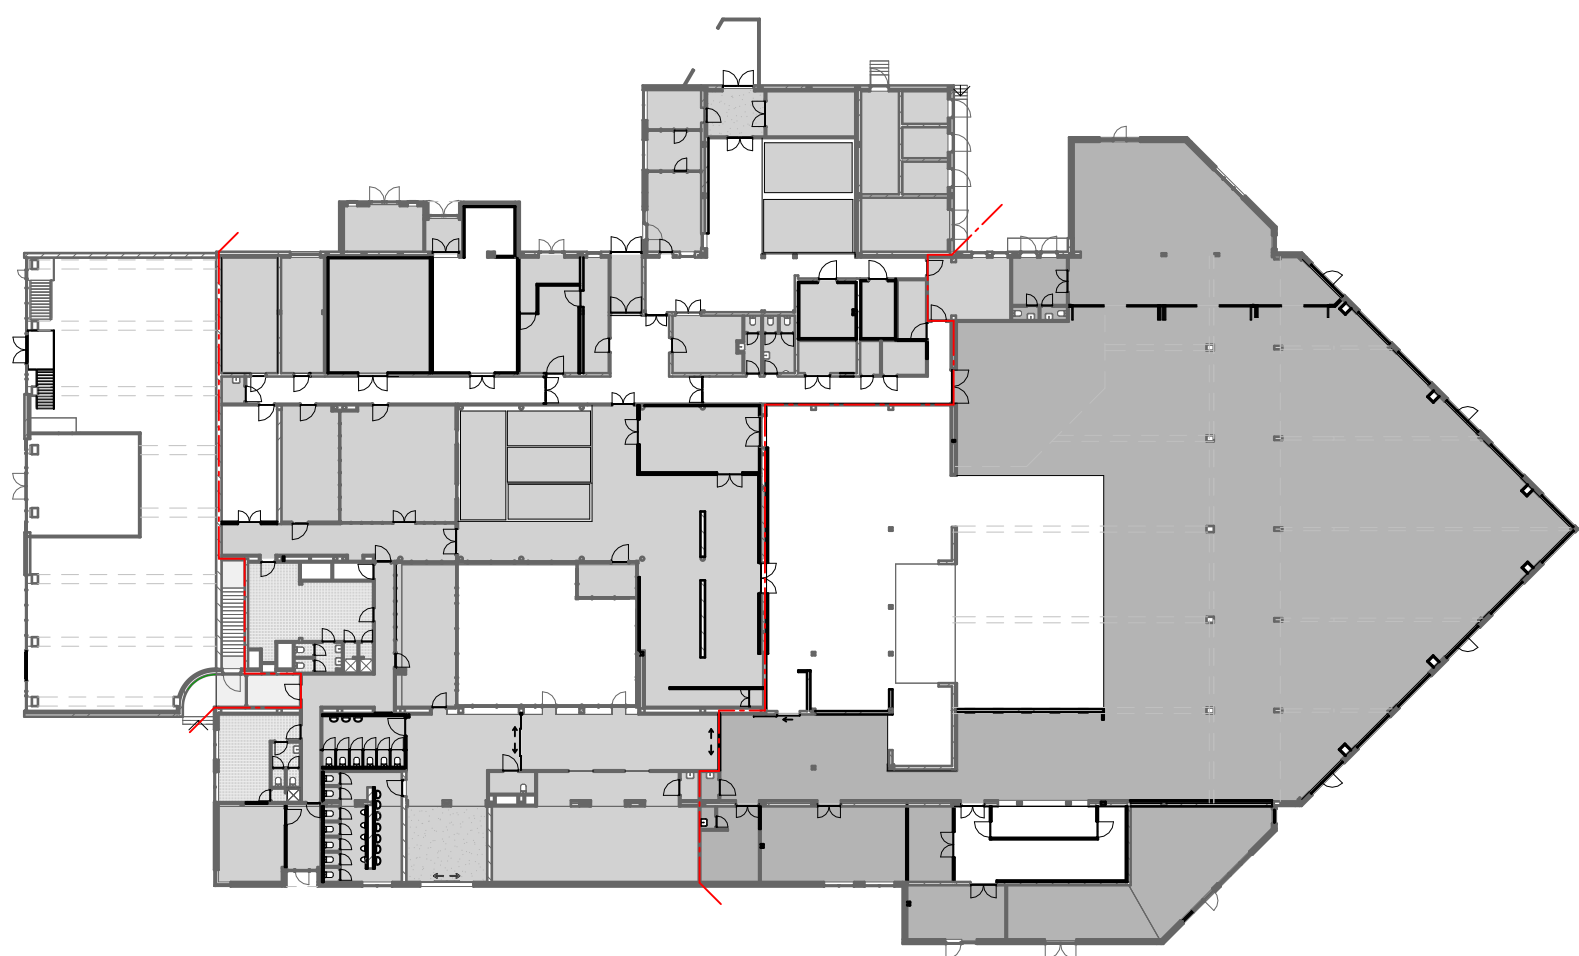

Brandcompartimenten:

- BC1
- BC2
- BC3

Kadastrale gegevens:

Perceel: HDR00 | 292 & HDR00 | 150
Gemeentecode: HDR00
Sectie: I
Perceel: 292 & 150
Grootte: 2028957,0m² (1023126,0m² + 1005831,0m²)
Laatste wijziging: 292: 11-06-2012 & 150: 4-11-2009
Kadastrale gemeente: Den Helder

Bebouwd oppervlak en bruto inhoud:

Beestande: 414,7 m²
Oppervlak: 21881 m²
Inhoud (bruto):

Legenda

- WBDBO 30 minuten
- hoogtemaat b.k. vloer, t.o.v. peil
- hoogtemaat b.k. vloer = peil
- overhead structure
- breedte/hoogte vrije doorgang
- verharding - pakeerplaatsen
- gras
- verharding - tegels
- badkamer vloetegels
- ruimtenummering
- raamkozijn
- deur
- dakplaat, isolatie, dakbedekking
- metselwerk kalkzandsteen, isolatie, leegte, metselwerk
- metselwerk
- kalkzandsteen
- verwijderde dekplaat
- weggehaakt deel vloer (sleuf)

3.0	Technisch ontwerp	10.04.2020	PFs	APV	RPAs
2.0	Definitief ontwerp	27.02.2020	PFs	APV	RPAs
1.1	Voorlopig ontwerp	17.10.2019	APV	MBU	RPAs
1.0	Voorlopig ontwerp	10.04.2019	APV	MBU	RPAs
0.0	Ontwerping	10.04.2019	APV	MBU	RPAs

TECHNISCHEN OF BASIS VAN ARCHITECTURALEN
MATEIN EN HET WERK TE CONTROLLEREN
MATEIN EN MILLIMETERS, TENZI ANDERS AANGEGEVEN

Rijksvastgoedbedrijf

Meeuwennest

Begane grond - bestaande toestand

Projectnummer	Veiligheidsnummer	Versie	Datum van uitgave	Ontwerper	Controleur
51024138	AE-BT-100	3.0		Technisch Ontwerp	
Revisie	Revisie	Schaal	Formaat	Gebruik	Revisie
1	1	1:100	A0.L7 (1470x841)	Kraków	PFs APV RPAs

www.sweco.nl
© Sweco Nederland B.V. Alle rechten voorbehouden

SWECO