



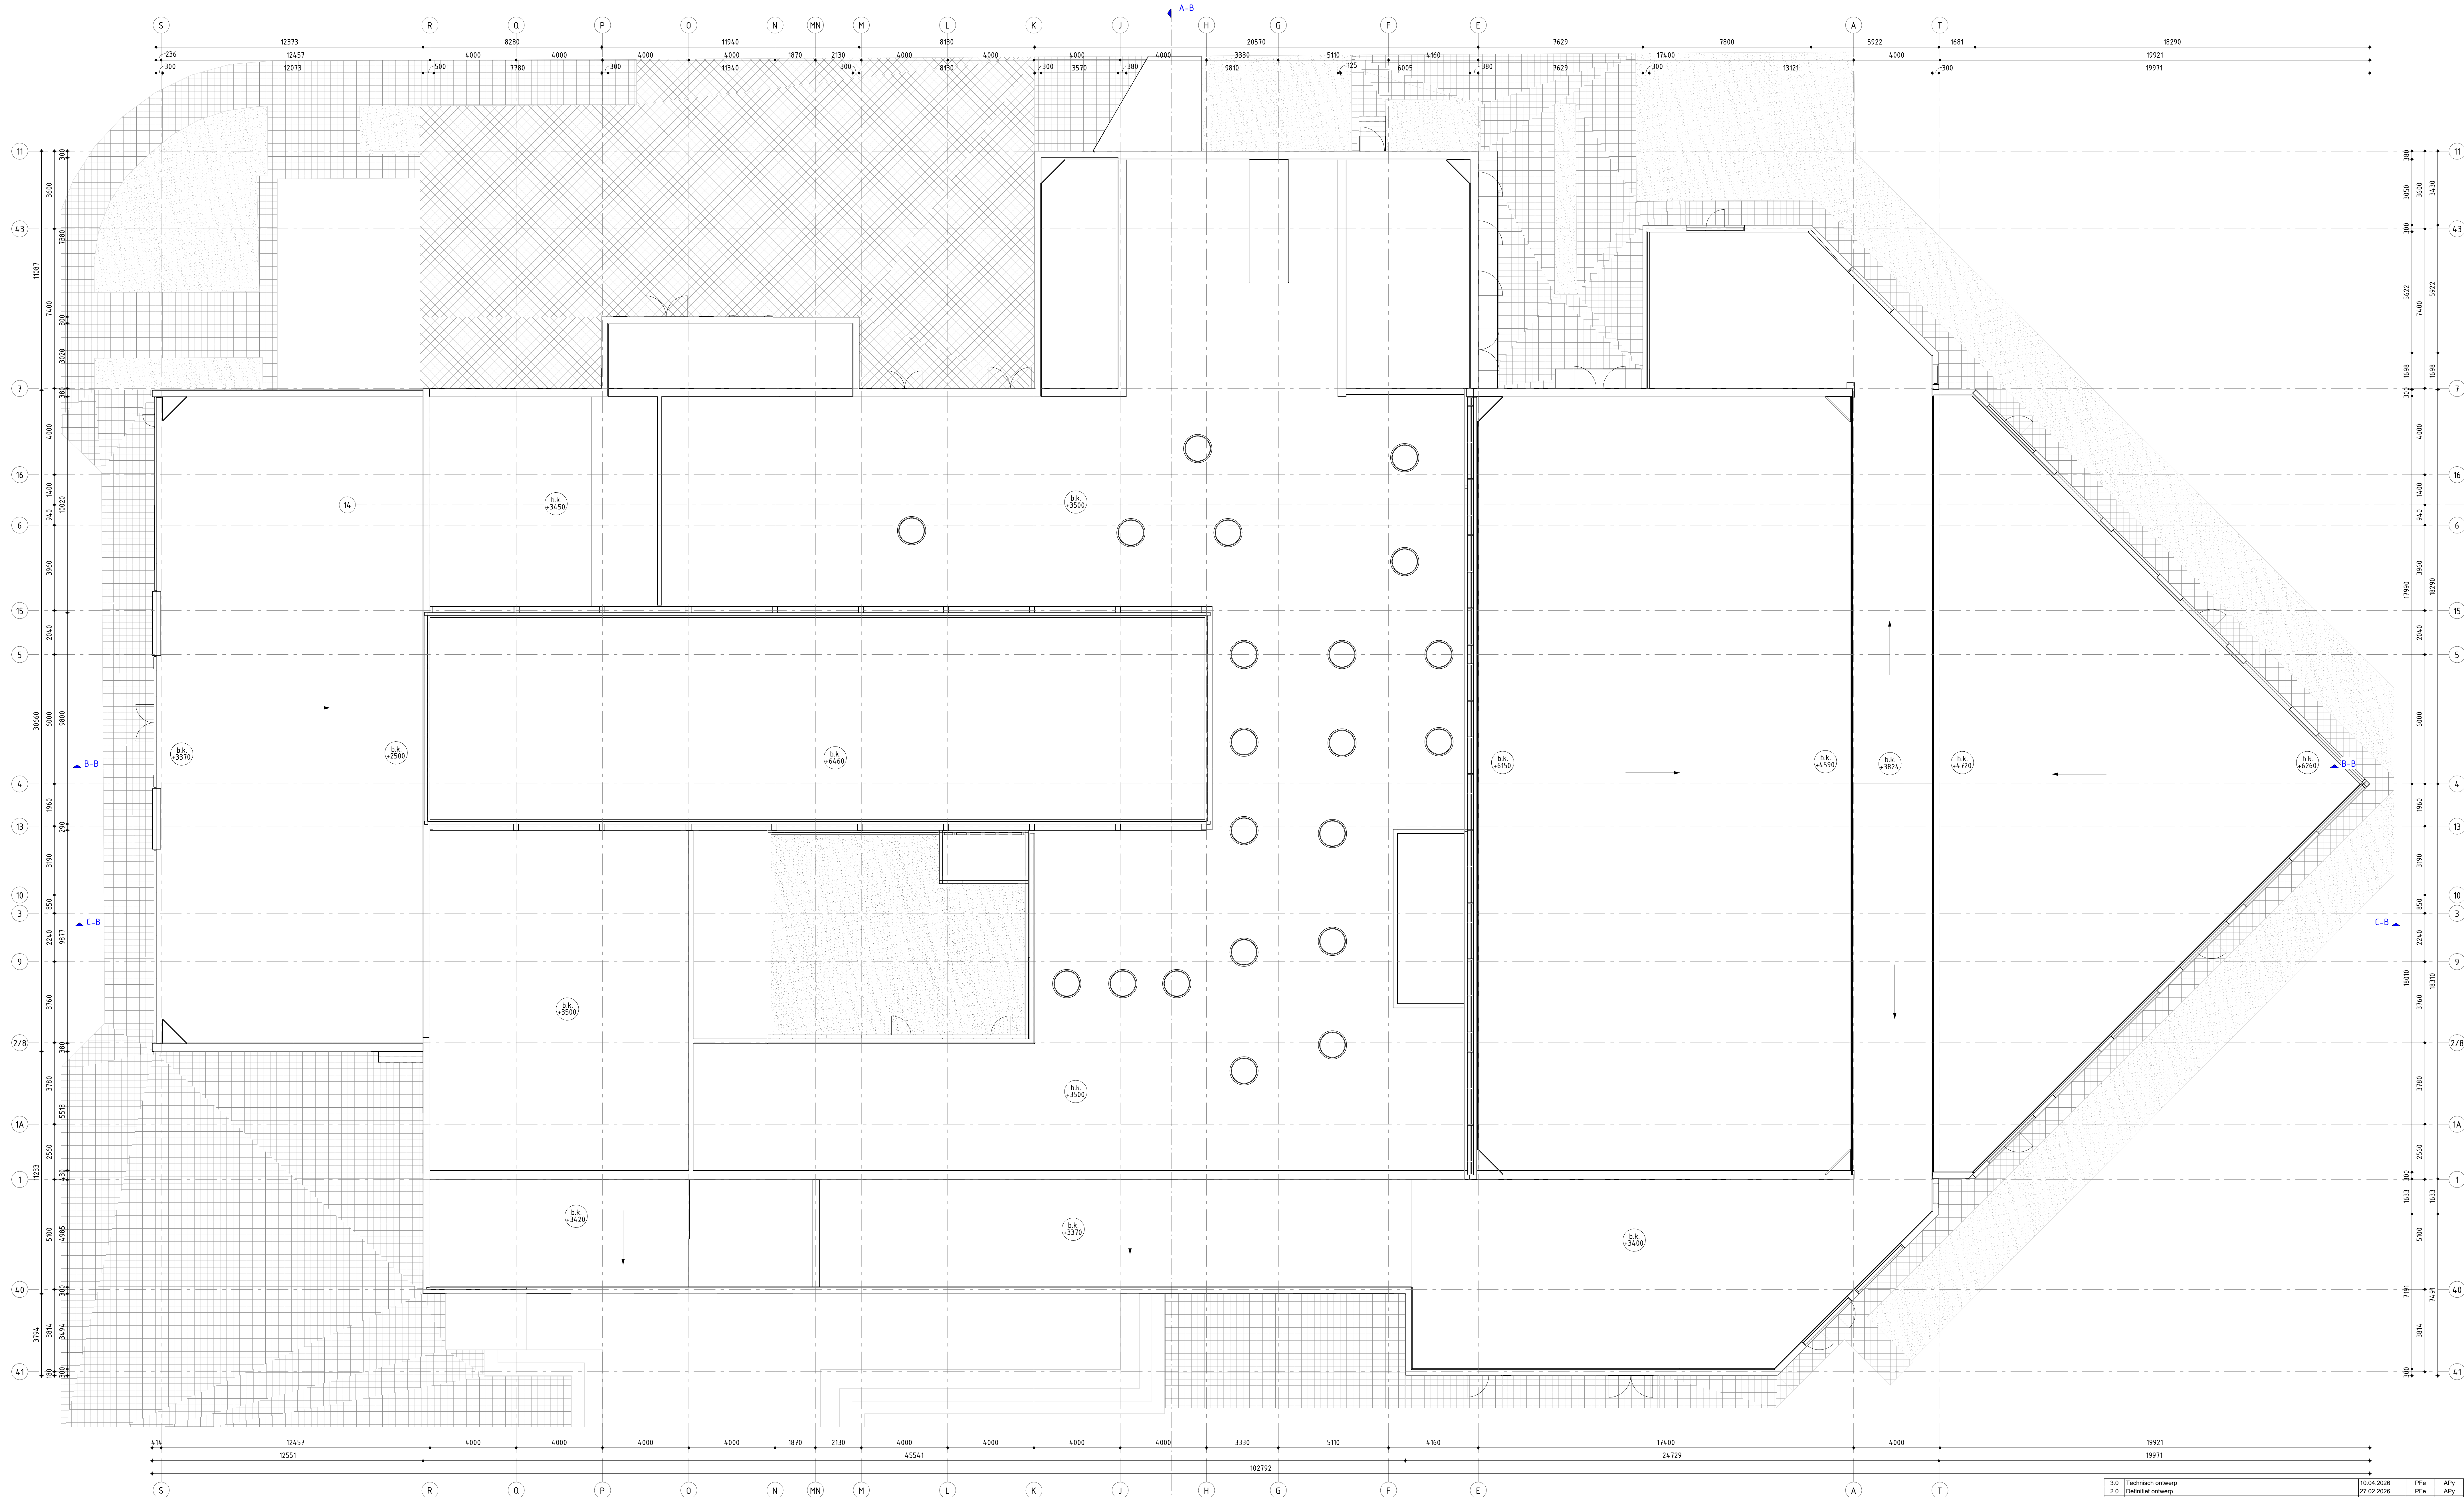

Plattegrond Dakplan - bestaande toestand
schaal : 1 : 100

Legenda

- hoogtemaat b.k. vloer, t.o.v. peil
- afschot richting
- daklichten

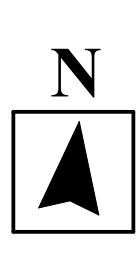

3.0	Technisch ontwerp	10.04.2026	PFe	APy	RPa
2.0	Definitief ontwerp	27.02.2026	PFe	APy	RPa
1.1	Voorlopig ontwerp	17.10.2025	APy	MBu	RPa
1.0	Voorlopig ontwerp	10.04.2025	APy	MBu	RPa
Rev.		Omschrijving	Datum rev.	Gemaakt	Goedgek.

TEKENINGEN OP BASIS VAN ARCHIEFSTUKKEN
MATEN IN HET WERK TE CONTROLLEREN
MATEN IN MILLIMETERS, TENGEWONGEREN AANGEGEVEN

Opdrachtgever
Rijksvastgoedbedrijf
Project
Meeuwennest
Onderwerp
Dakplan - bestaande toestand

Projectnummer 51024138	Tekeningnummer AE-BT-101	Werk 3.0	Datum Tek. afgesl. Technisch Ontwerp	Contractnummer
Blad 1	Aantal 1	Schaal 1:100	Formaat A0	Kontoor Kraków

WWW.SWECO.NL
© Sweco Nederland B.V. - Alle rechten voorbehouden