


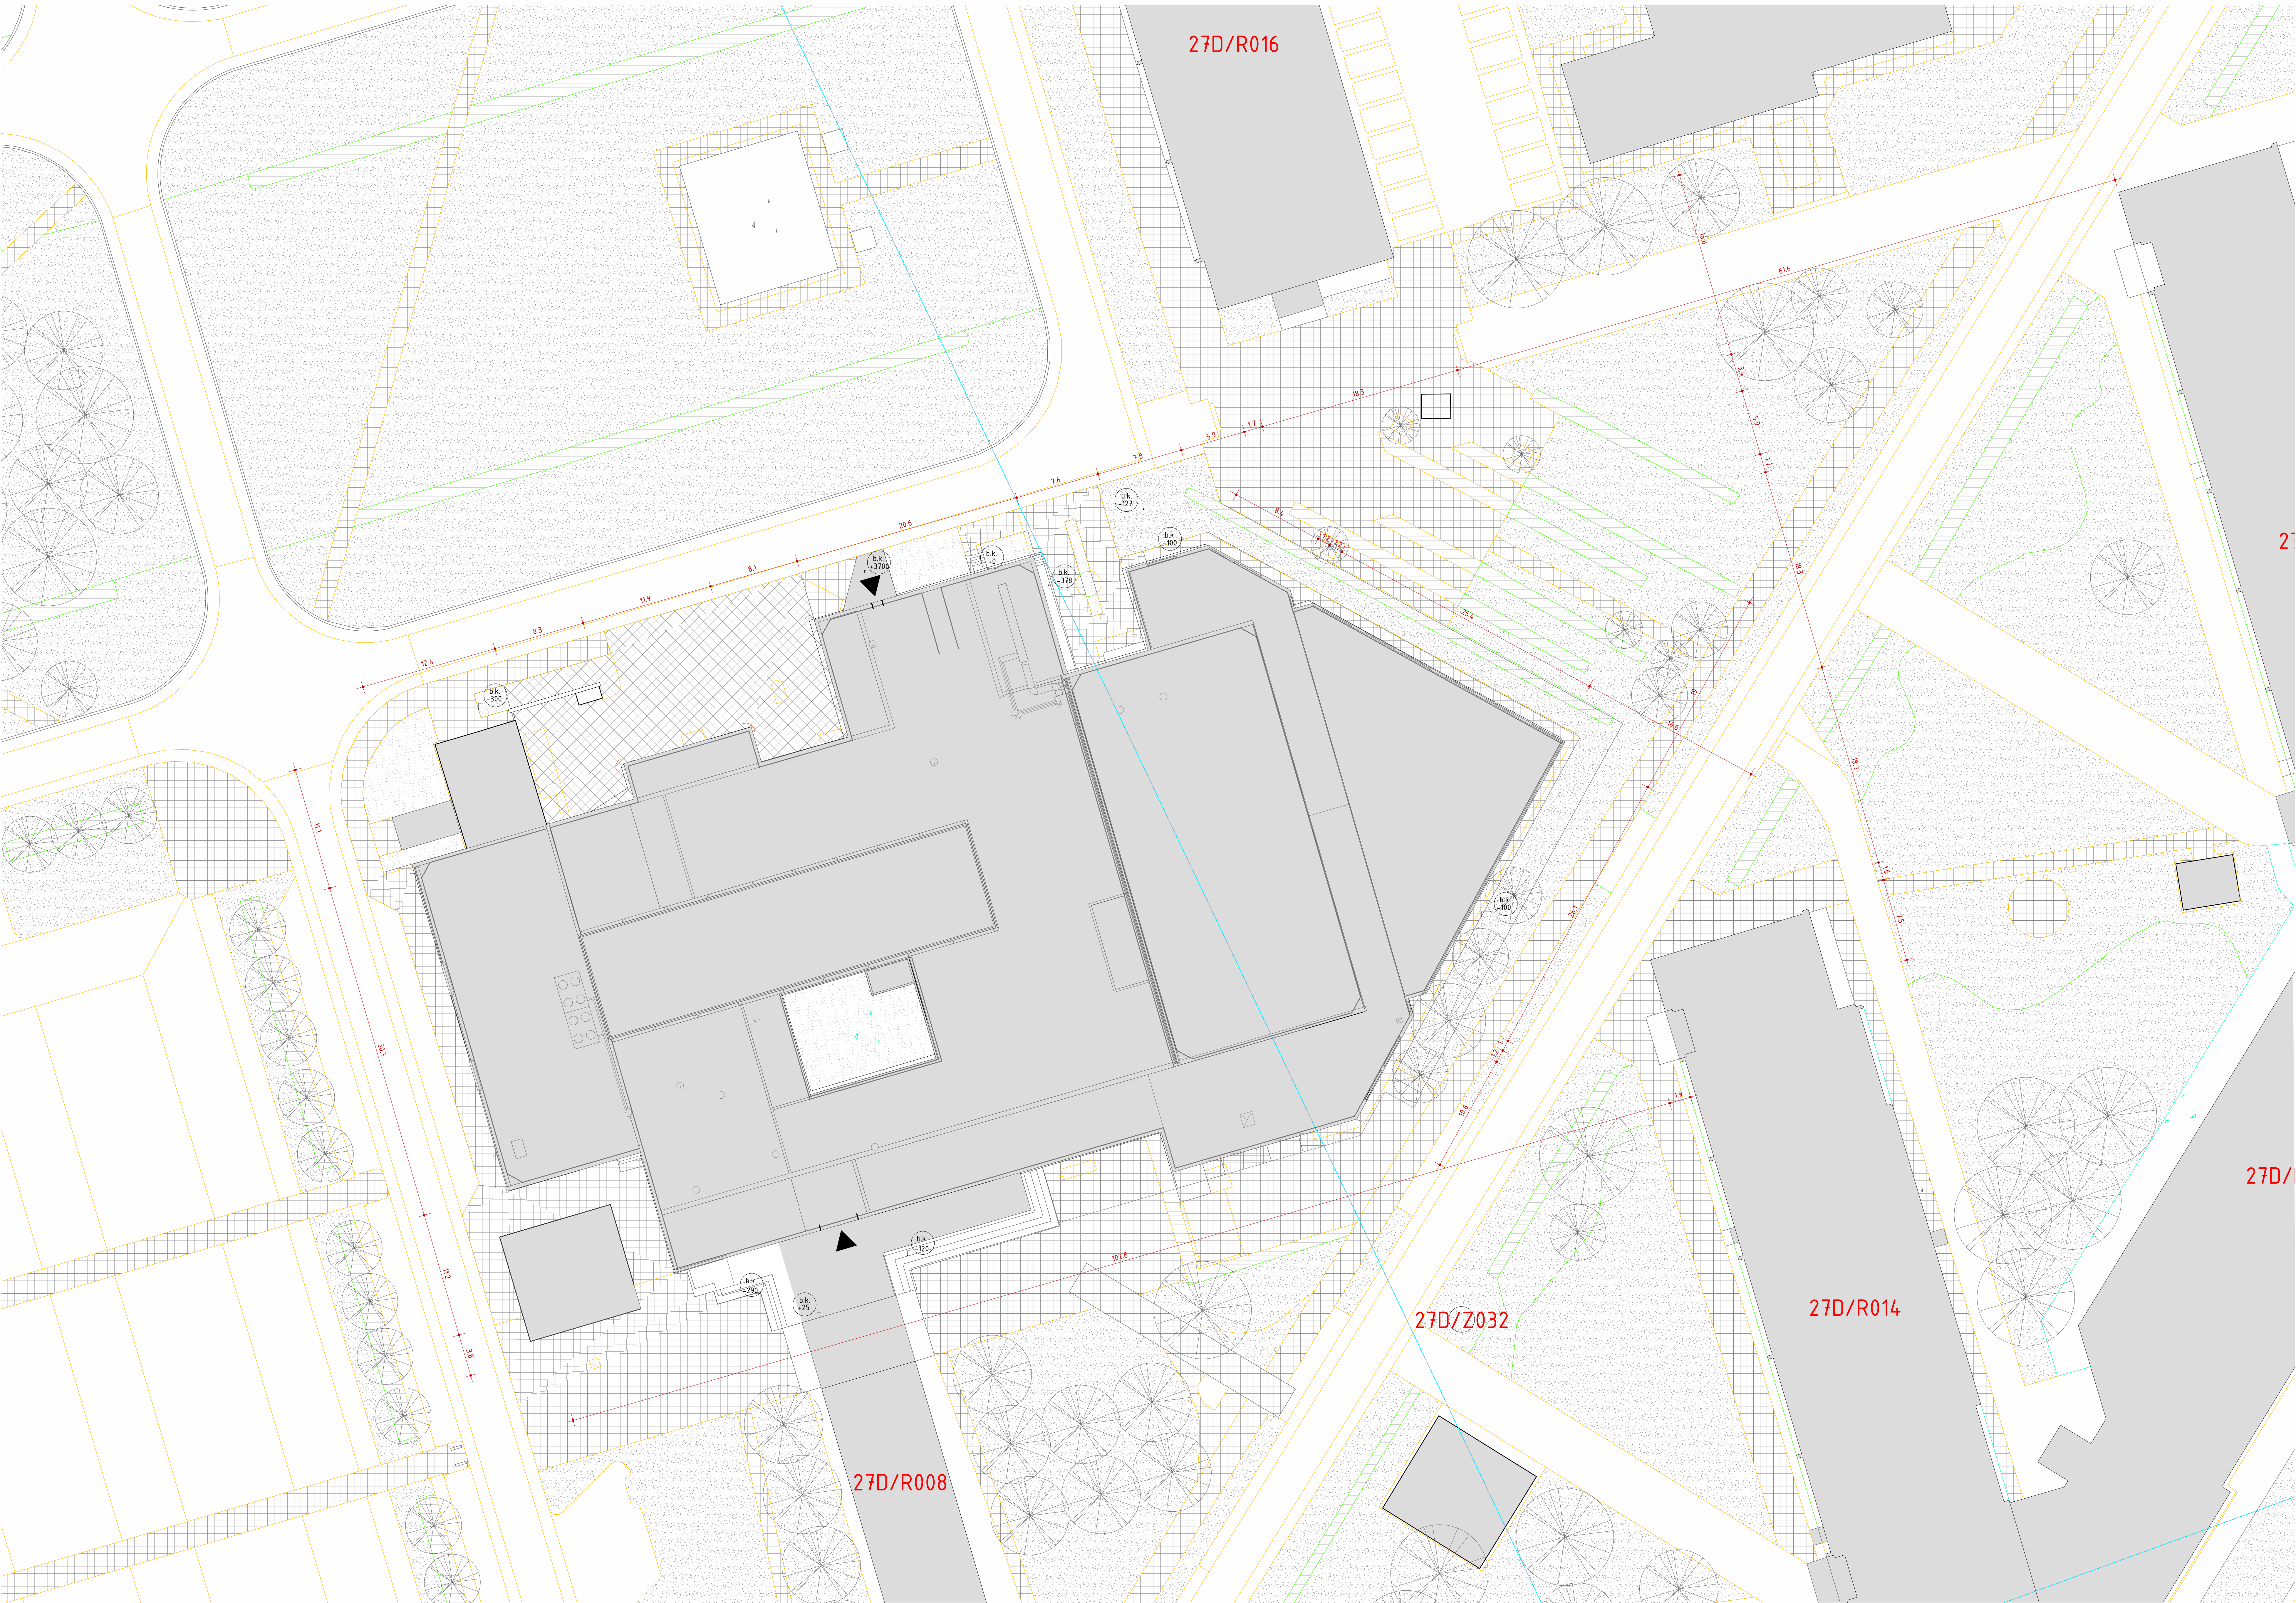

Plattegrond Situatie tekening
schaal : 1 : 200

Legenda:

- bestaande bebouwing
- terreinverharding
- gras
- beplanting, haag
- gebouw entree
- kavel grenzen
- bestaande boom

Kadastrale gegevens:


Perceel: HDR00 | 292 & HDR00 | 150
Gemeentecode: HDR00
Sectie: I
Perceel: 292 & 150
Grootte: 2028957,0m² (1023126,0m² + 1005831,0m²)
Laatste wijziging: 292: 11-06-2012 & 150: 4-11-2009
Kadastrale gemeente: Den Helder

Bebouwd oppervlak en bruto inhoud:


Beestande: 414,7 m²
Oppervlak: 21881 m²
Inhoud (bruto):



Luchtfoto's bestaande situatie
Aanzicht: Noord-Oost

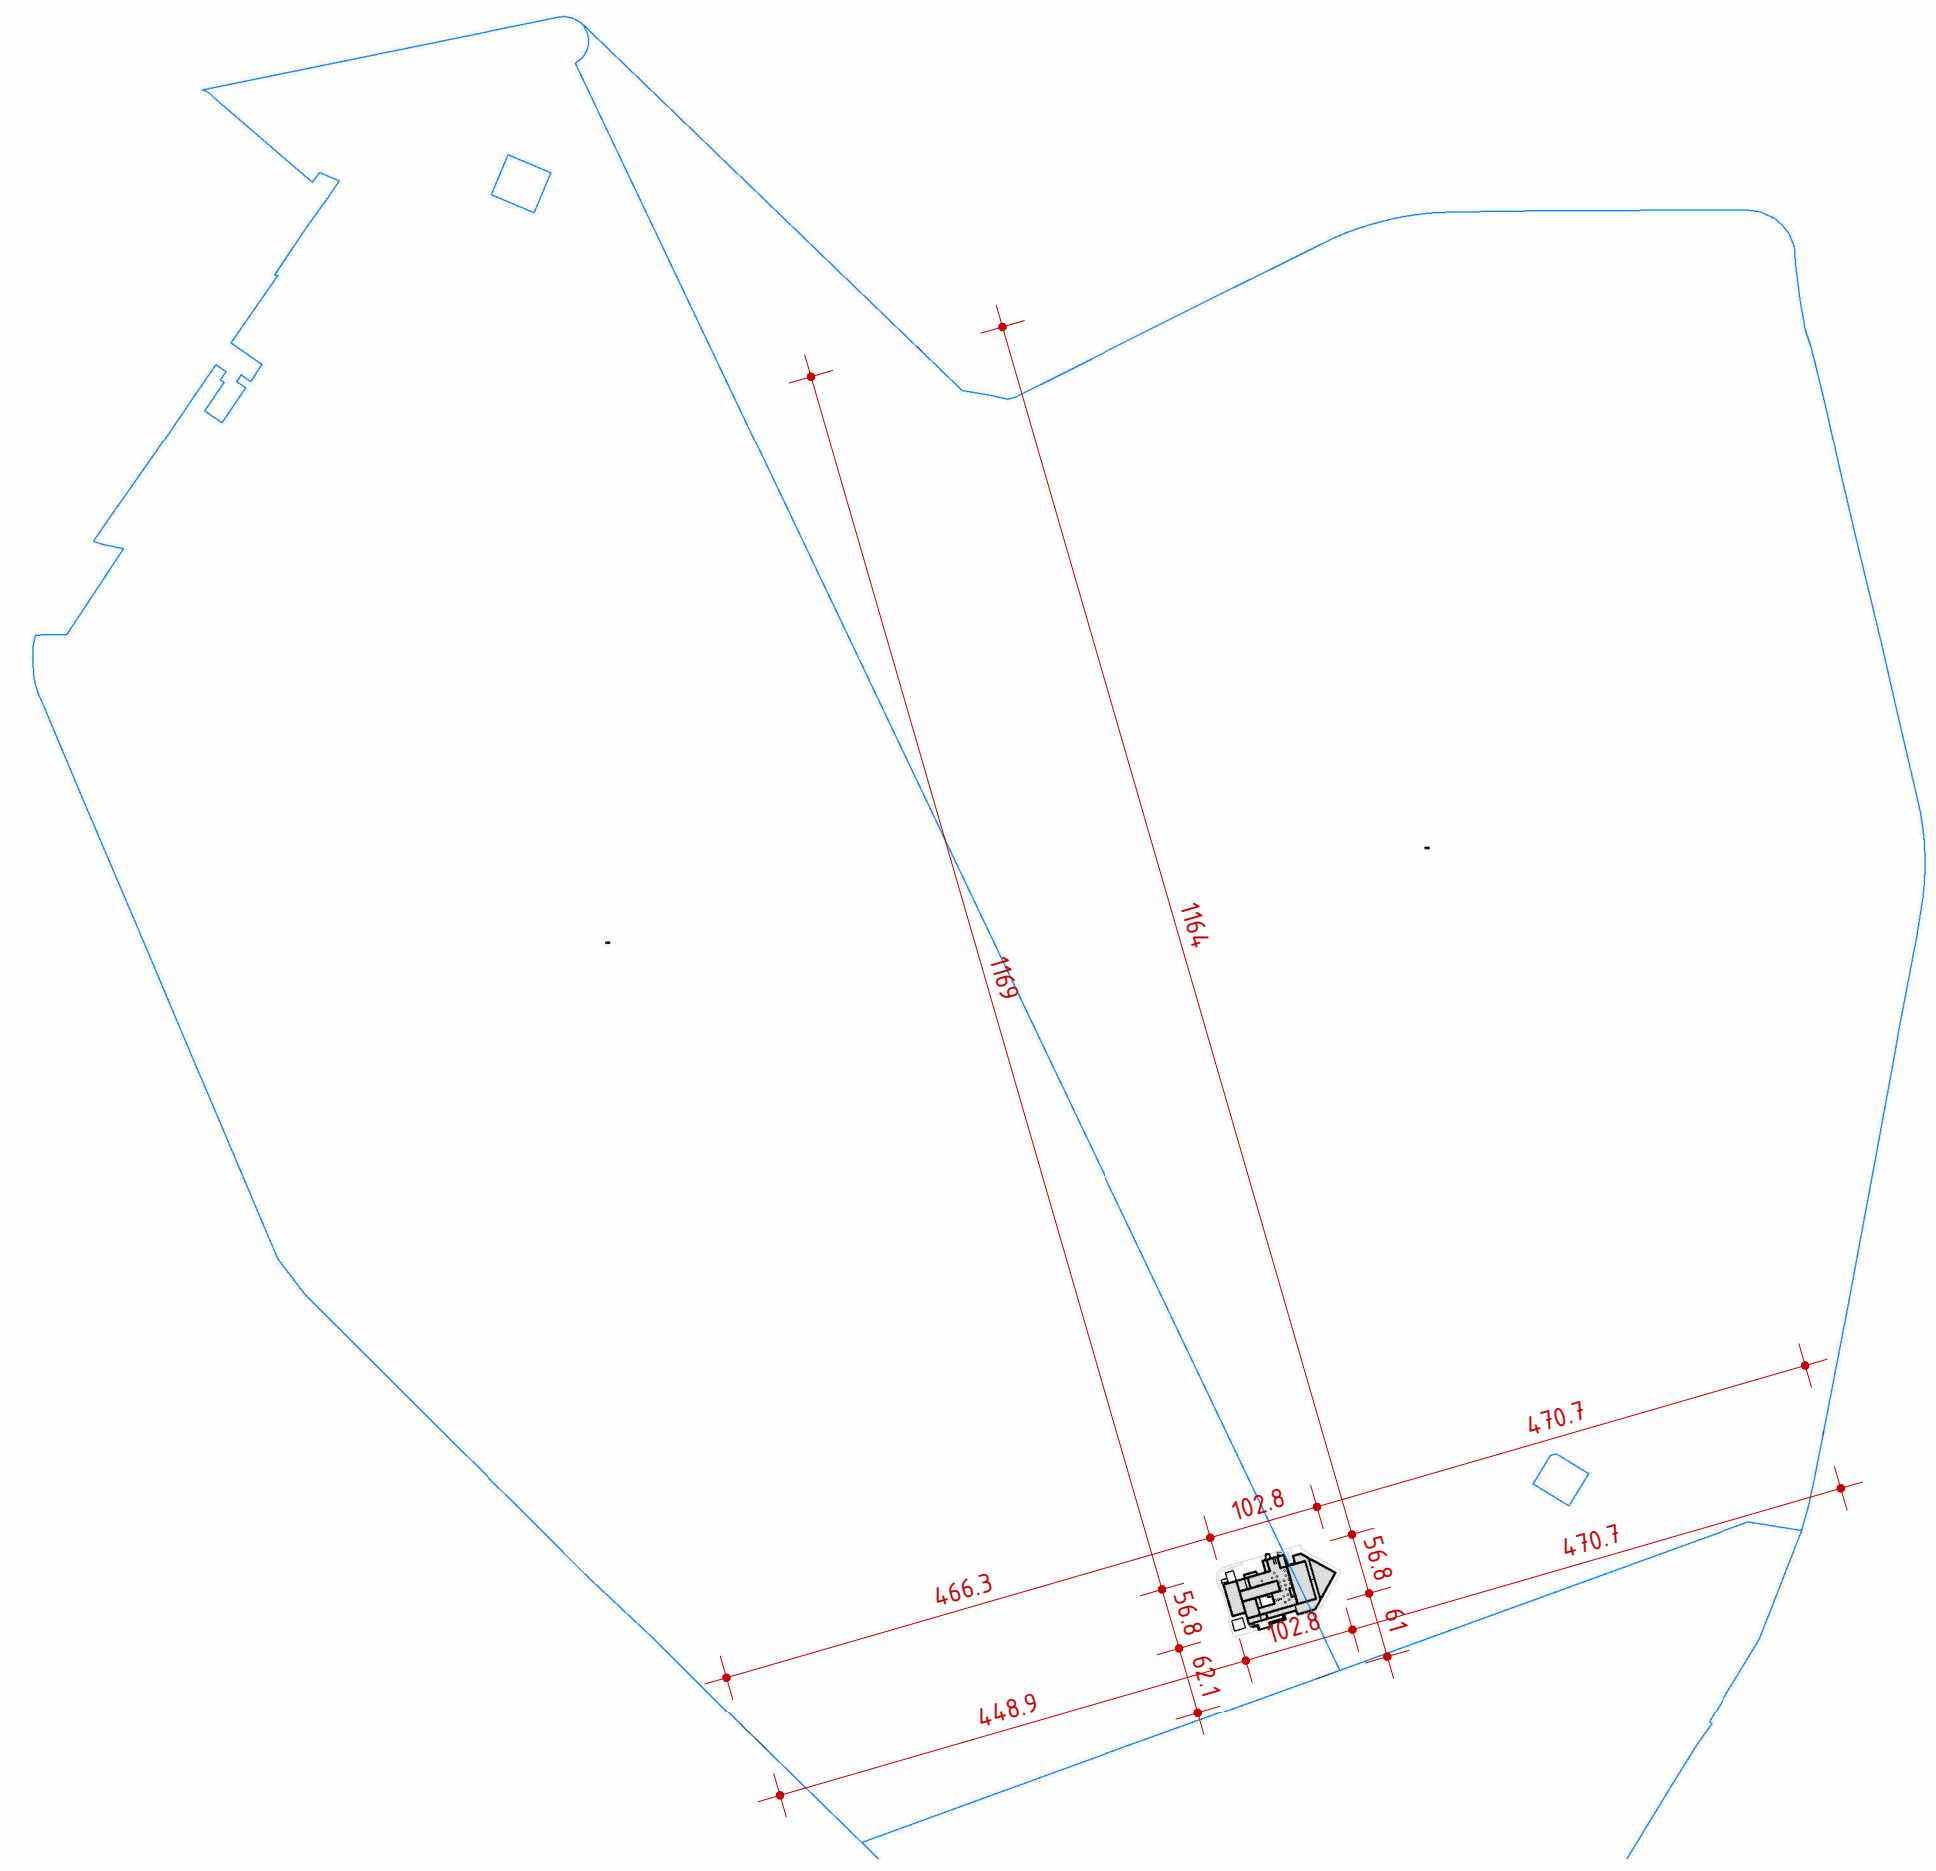

Situatie - Site View
schaal : 1 : 7000

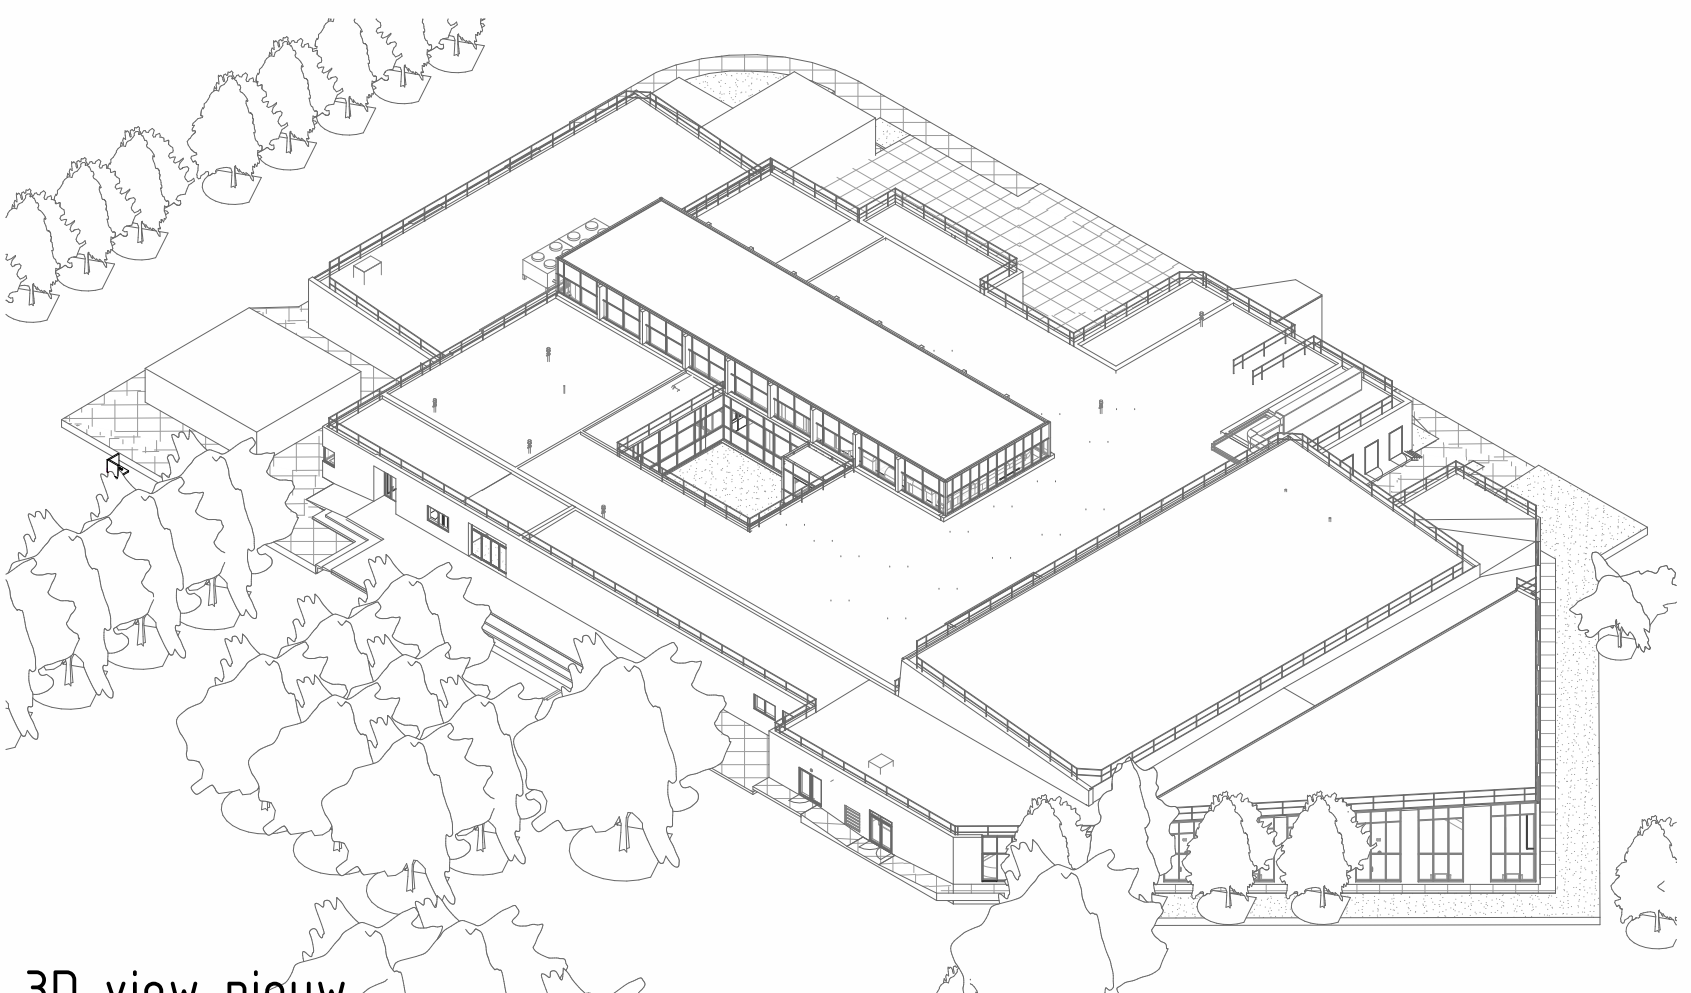

3D view nieuw
schaal :

3.0	Technisch ontwerp	10.04.2026	PFe	APV	RPp
2.0	Definitief ontwerp	27.02.2026	PFe	APV	RPp
1.1	Voorlopig ontwerp	17.10.2025	APV	MBO	RPp
1.0	Voorlopig ontwerp	10.04.2025	APV	MBO	RPp
0.0					

TECHNISCH OF BASIS VAN ARCHITECTUREN
MATEN IN HET WERK TE CONTROLLEREN
MATEN IN MILLIMETERS, TENZI ANDERS AANGEGEVEN

Rijksvastgoedbedrijf

Meeuwennest

Situatie tekening

Projectnummer	Tekeningnummer	Version	Datum toe afgeven	Ontwerper	Controleur
51024138	AE-TO-001	3.0		Technisch Ontwerp	
Best	Adres	Schaal	Formaat	Locatie	Staat
1	1	As indicated	A0.L7 (1470x841)	Kraków	PFe APV RPp



www.sweco.nl
© Sweco Nederland B.V. Alle rechten voorbehouden

