


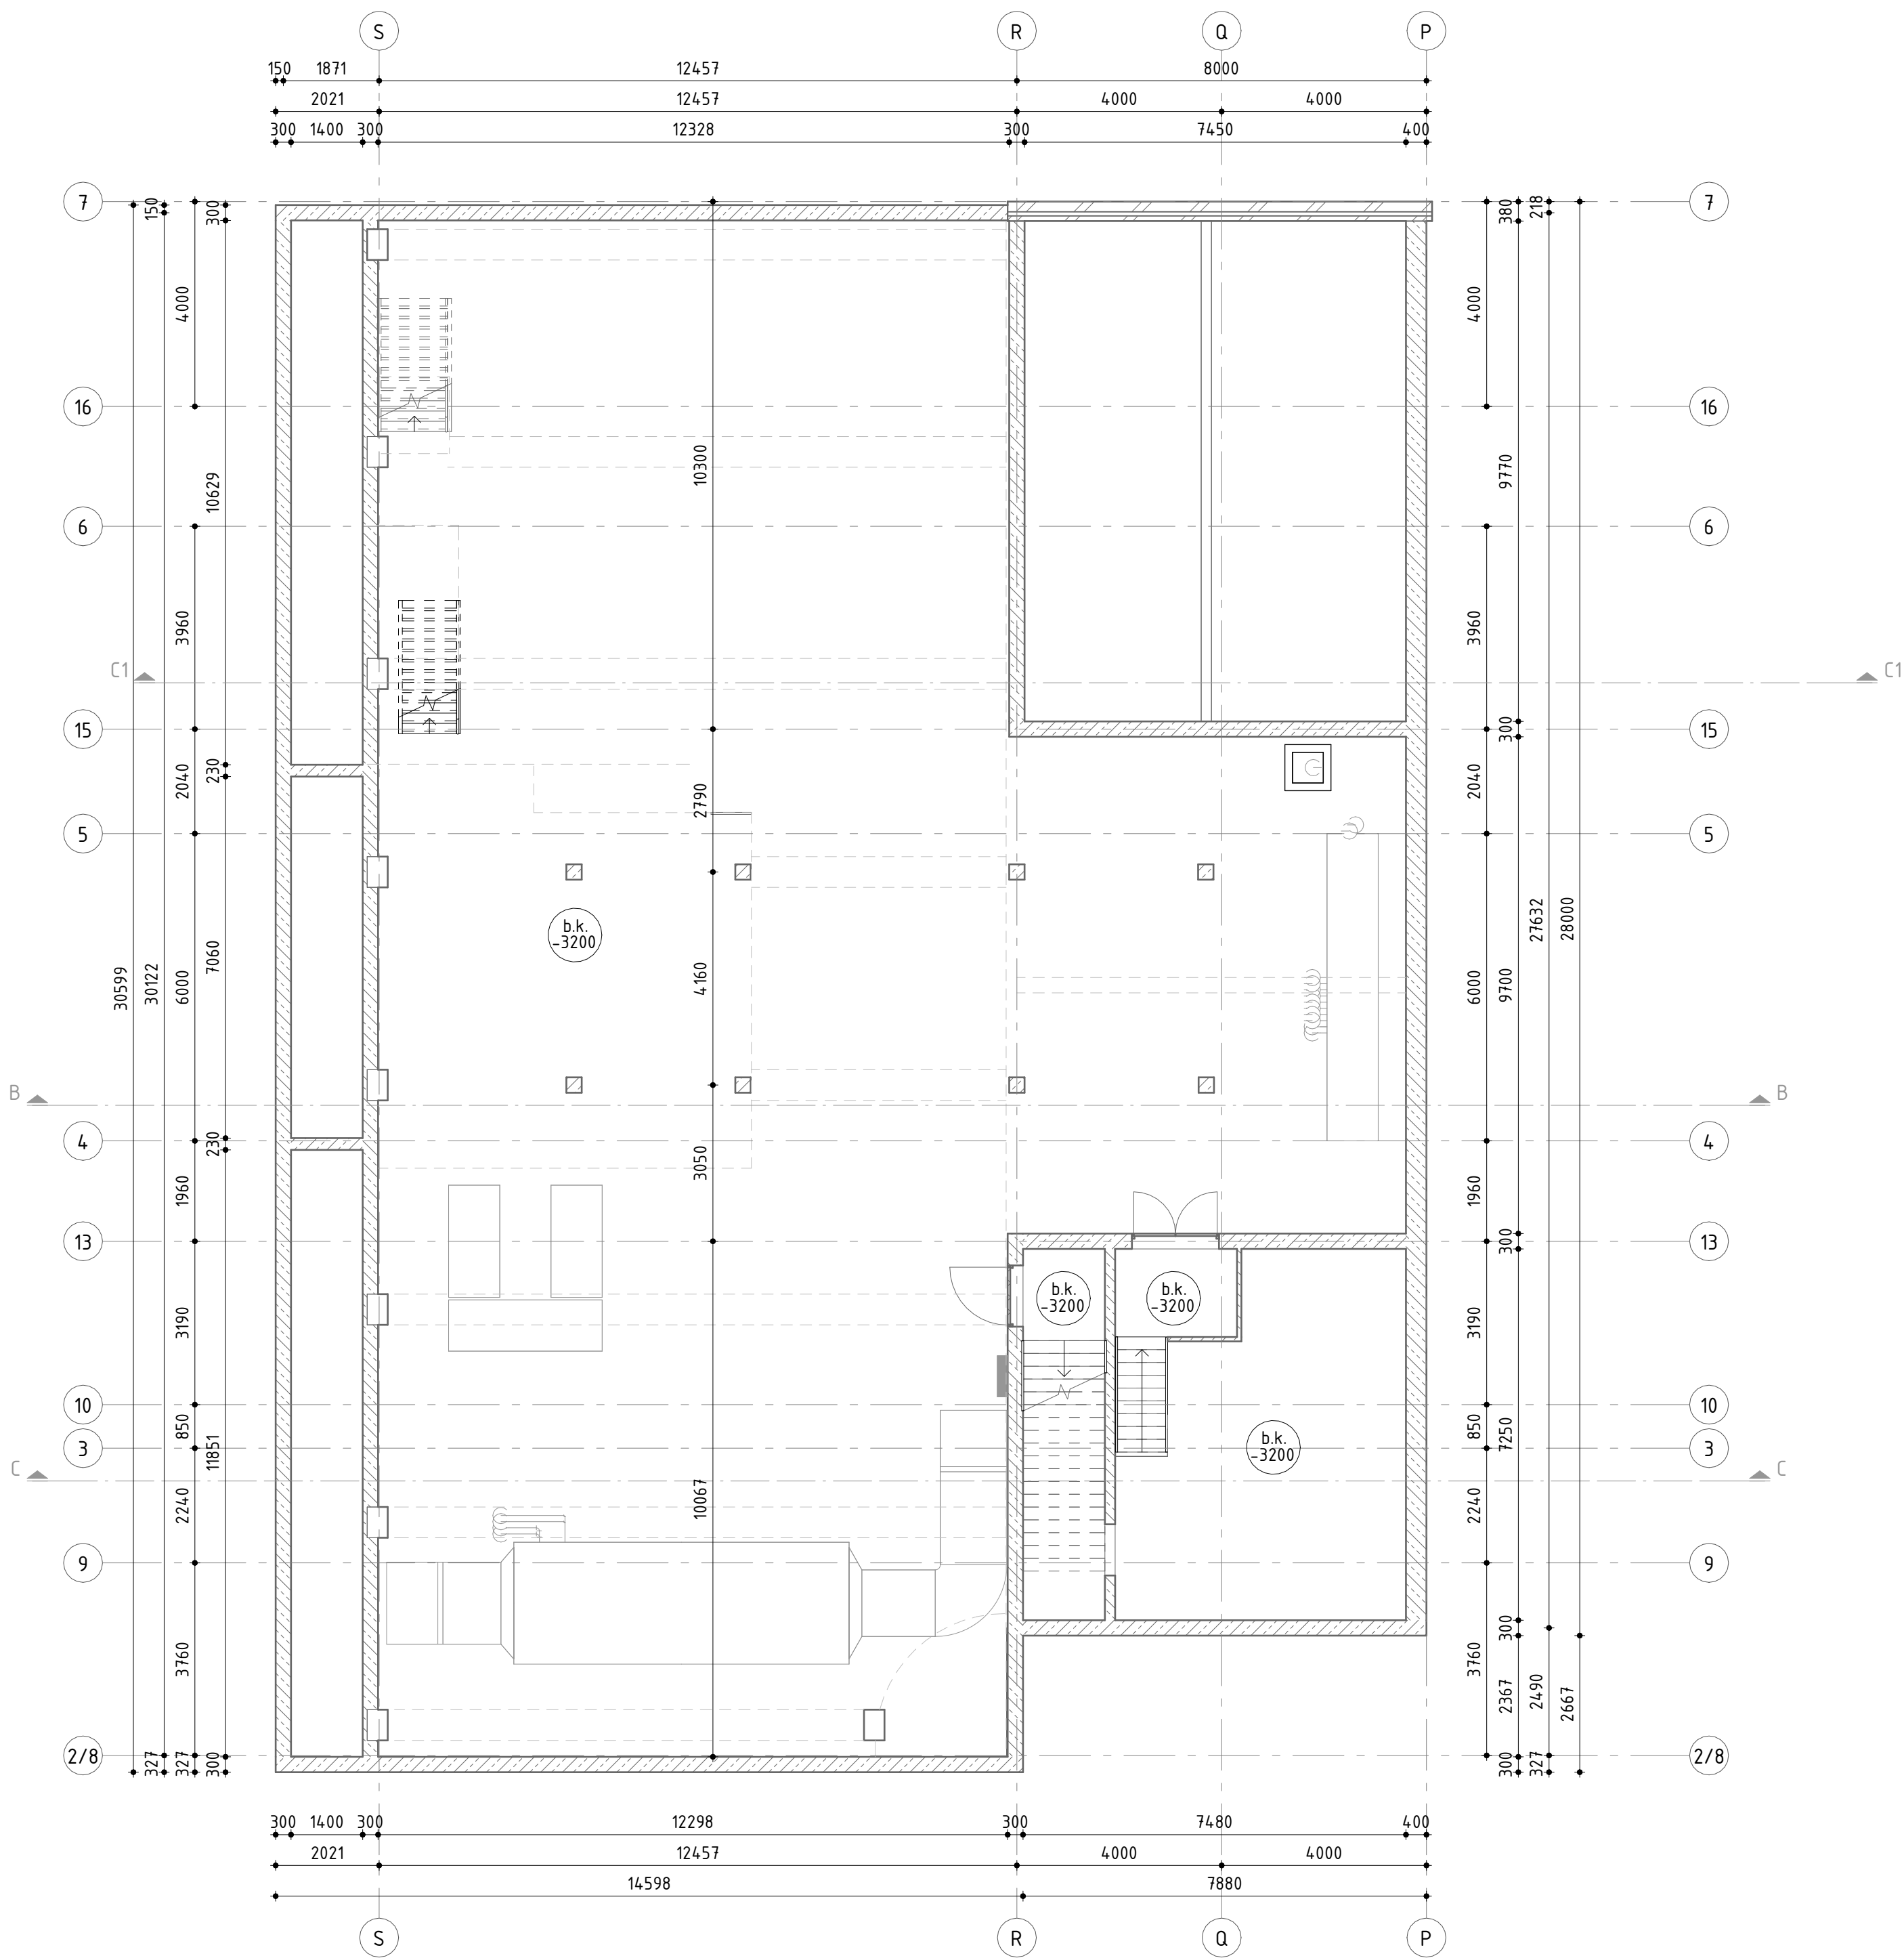

Legenda



hoogtemaat b.k. vloer, t.o.v. peil

overhead structure

Gelinkte modellen en CAD onderleggers:

- Keuken ontwerp: 240307 Meeuwennest Den Helder - Keuken ontwerp 2025-07-31.dwg
- MEP model: 51024138-SWE-00-XX-M3-HV-001_R24.rvt

3.0	Technisch ontwerp	10.04.2026	PFe	APy	RPa
2.0	Definitief ontwerp	27.02.2026	PFe	APy	RPa
1.1	Voorlopig ontwerp	17.10.2025	APy	MBu	RPa
1.0	Voorlopig ontwerp	10.04.2025	APy	MBu	RPa
Rev.	Omschrijving		Datum rev.	Getekend	Gezien
					Akkoord

TEKENINGEN OP BASIS VAN ARCHIEFSTUKKEN
MATEN IN HET WERK TE CONTROLEREN
MATEN IN MILLIMETERS, TENZIJ ANDERS AANGEGEVEN

Opdrachtgever

Rijksvastgoedbedrijf

Project

Meeuwennest

Onderdeel

Kelder

Projectnummer	Tekeningnummer	Versie	Datum 1ste uitgave	Ontwerpfase	Contractnummer		
51024138	AE-TO-1-01	3.0	10-04-2025	Technisch Ontwerp			
Blad	Aantal	Schaal	Formaat	Kantoor	Getekend	Gezien	Akkoord
1	1	1:100	A2	Kraków	PFe	APy	RPa

www.sweco.nl

© Sweco Nederland B.V. Alle rechten voorbehouden

SWECO

Plattegrond Kelder

schaal : 1 : 100