


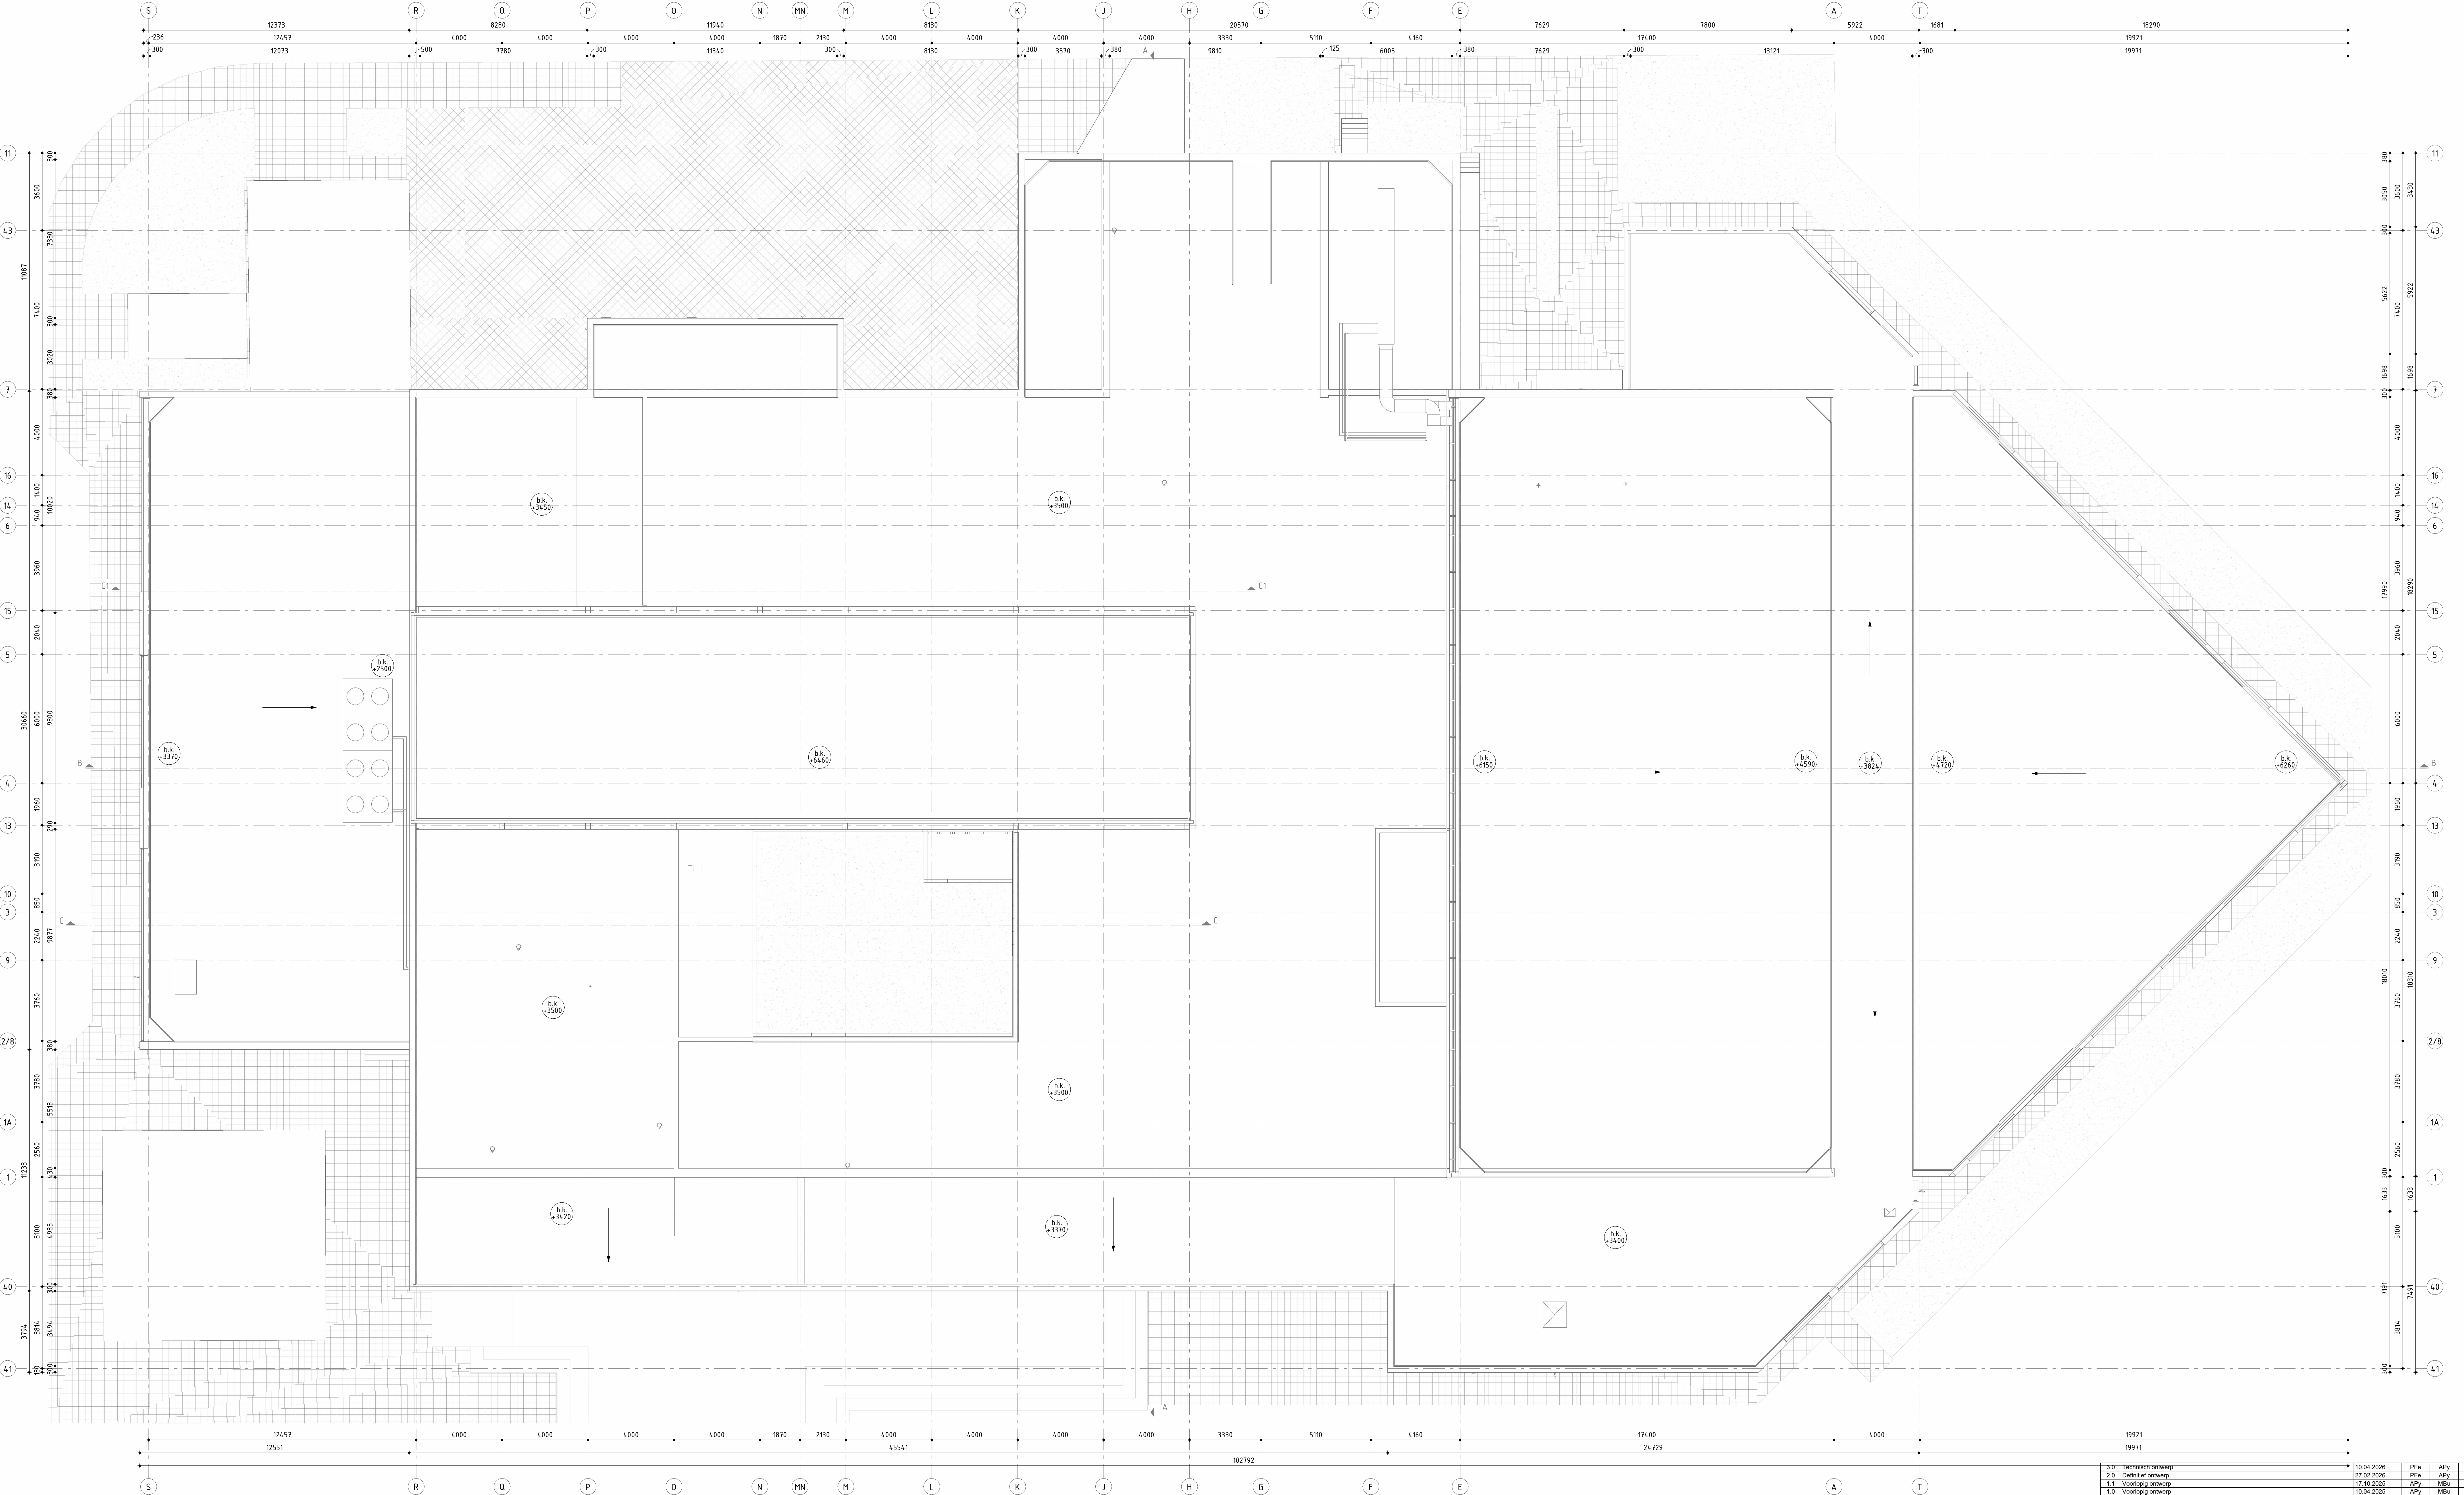

Plattegrond Dakplan
schaal : 1 : 100

Legenda

- hoogtemaat b.k. vloer, t.o.v. peil
- afschot richting
- daklichten

Rev.	Omschrijving	Datum rev.	Gesleed	Gedoor.	Abscond.
3.0	Technisch ontwerp	10.04.2025	PFe	APy	RPa
2.0	Definitief ontwerp	27.02.2025	PFe	APy	RPa
1.1	Voorlopig ontwerp	17.10.2025	APy	MBu	RPa
1.0	Voorlopig ontwerp	10.04.2025	APy	MBu	RPa

TEKENINGEN OP BASIS VAN ARCHIEFSTUKKEN
MATEN IN HET WERK TE CONTROLEREN
MATEN IN MILLIMETERS, TENGE ANDERS AANGEGEVEN

Gelinkte modellen/tekeningen
- MEP model - 51024138-SWE-00-XX-M3-HV-001_R24.rvt

Opdrachtgever Rijksvastgoedbedrijf					
Project Meeuwennest					
Onderwerp Dakplan					
Projectnummer 51024138	Tekeningnummer AE-TG-102	Werk 3.0	Datum Tek. afgesl. 10.04.2025	Ontwerper Technisch Ontwerp	Contractnummer
Blad 1	Aantal 1	Schaal As indicated	Formaat A0	Kontoor Kraków	Gesleed PFe
					Gedoor. APy
					Abscond. RPa

WWW.SWECO.NL
© Sweco Nederland B.V. - Alle rechten voorbehouden

SWECO