


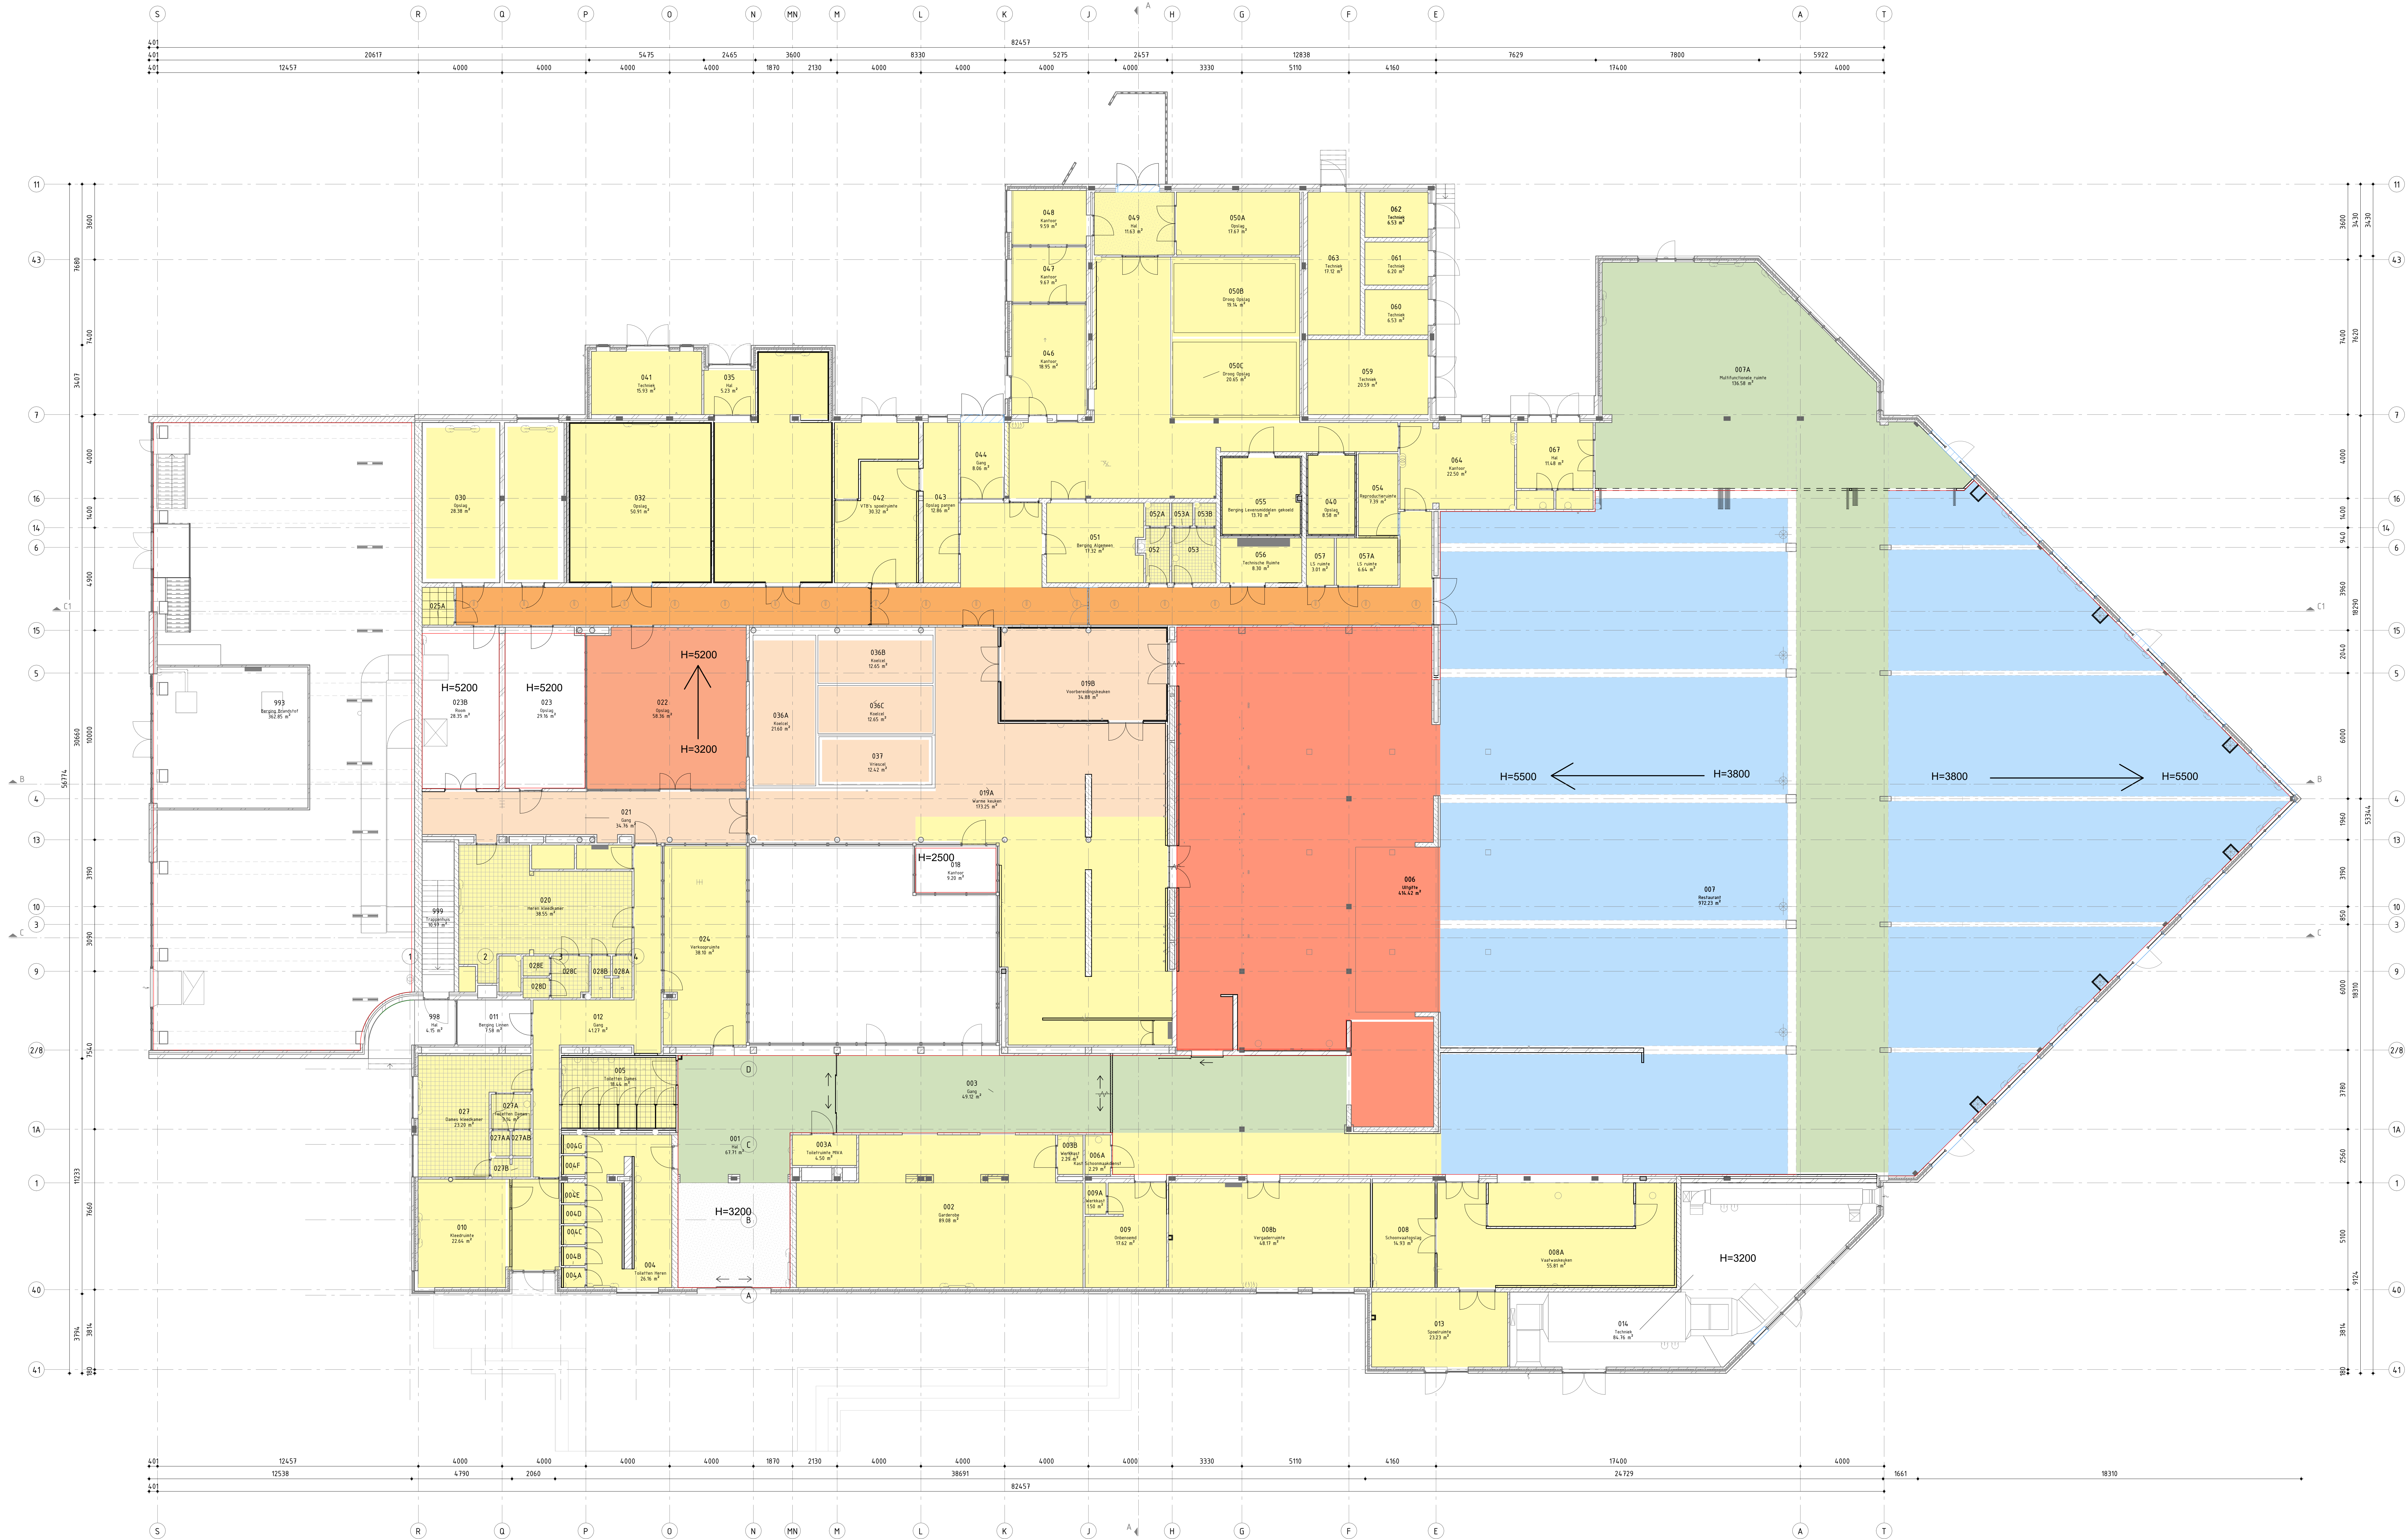

Legenda

- Plafond hoogte = 2700
- Plafond hoogte = 3200
- Plafond hoogte = 3200 - 5200
- Plafond hoogte is onderzijde constructie
- Plafond hoogte = 2800
- Plafond hoogte = 2600
- Plafond gelijk aan o.k. doorgang
- Plafond tussen constructie

Geplote modellen/tekeningen					
- MEP_model - S1024138-SWE-00-XX-MS-HV-001_R24.rvt					
2.0	Definitief ontwerp	10.04.2026	PfA	APV	RPp
1.1	Voorlopig ontwerp	27.02.2026	PfA	APV	RPp
1.0	Voorlopig ontwerp	17.10.2025	APV	MBU	RPp
1.0	Voorlopig ontwerp	10.04.2025	APV	MBU	RPp
0.0	Ontwerping	04.04.2025	Geplote	Geplote	Geplote

TECHNIEKEN OF BASIS VAN ARCHITECTUURTEKENEN
MATEN IN HET WERK TE CONTROLLEREN
MATEN IN MILLIMETERS, TENZI ANDERS AANGEGEVEN

Rijksvastgoedbedrijf
Meeuwennest
Plafond

Projectnummer	Yalegnummer	Wissel	Datum toe afgegeven	Ontwerper	Controleur
S1024138	AE-TO-401	3.0		Technisch Ontwerp	
Revisie	Revisie	Schets	Formaat	Locatie	Revisie
1	1	As indicated	A0.L7 (1470x841)	Kraków	PfA APV RPp

www.siweco.nl
© Siweco Nederland B.V. Alle rechten voorbehouden



Plattegrond Begane grond Plafond
schaal : 1 : 100