


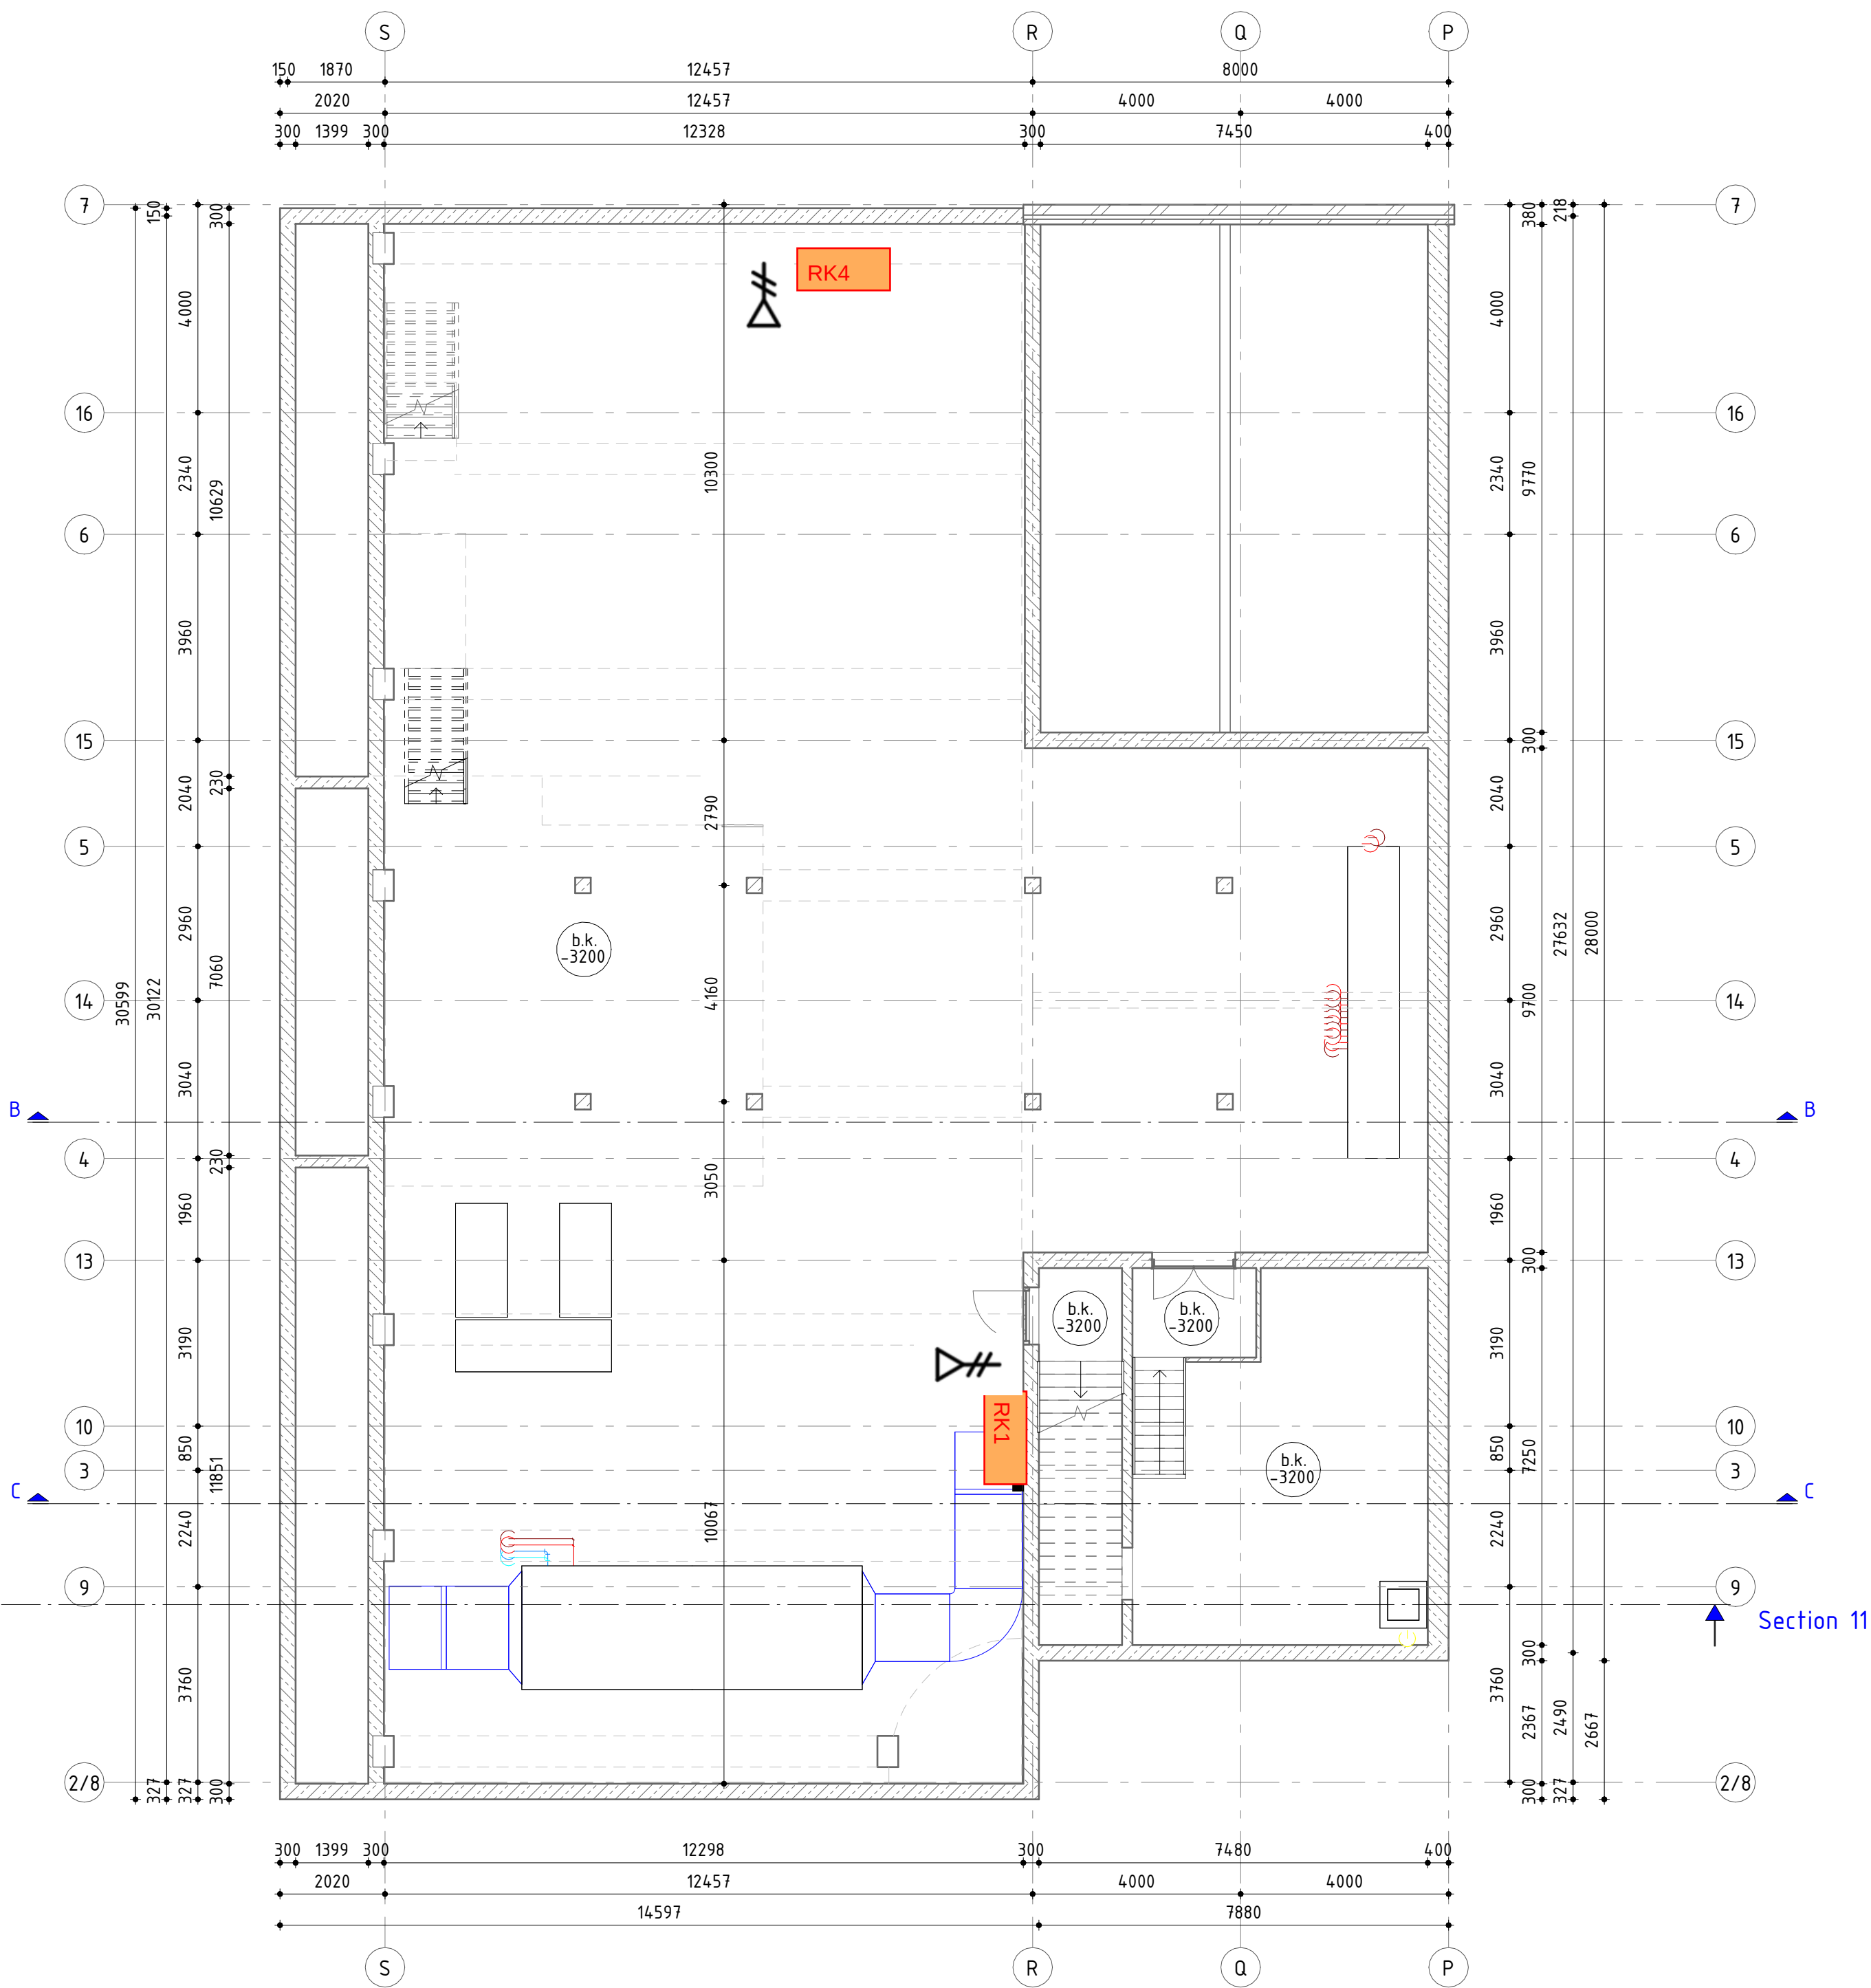

Legenda



hoogtemaat b.k. vloer, t.o.v. peil



overhead structure



Datapunt enkelvoudig



Datapunt dubbel



Regelkast

TEKENINGEN OP BASIS VAN ARCHIEFSTUKKEN
MATEN IN HET WERK TE CONTROLEREN
MATEN IN MILLIMETERS, TENZIJ ANDERS AANGEGEVEN

Opdrachtgever

Rijksvastgoedbedrijf

Project

Meeuwennest

Onderdeel

Kelder

Projectnummer		Tekeningnummer		Versie	Datum 1ste uitgave	Ontwerpfase		Contractnummer		
51024138		TO-W601		1	27-02-2026	TO				
Blad	Aantal	Schaal		Formaat		Kantoor		Getekend	Gezien	Akkoord
1	1	As indicated		A2						

Plattegrond Kelder

schaal : 1 : 100

www.sweco.nl
© Sweco Nederland B.V. Alle rechten voorbehouden

