



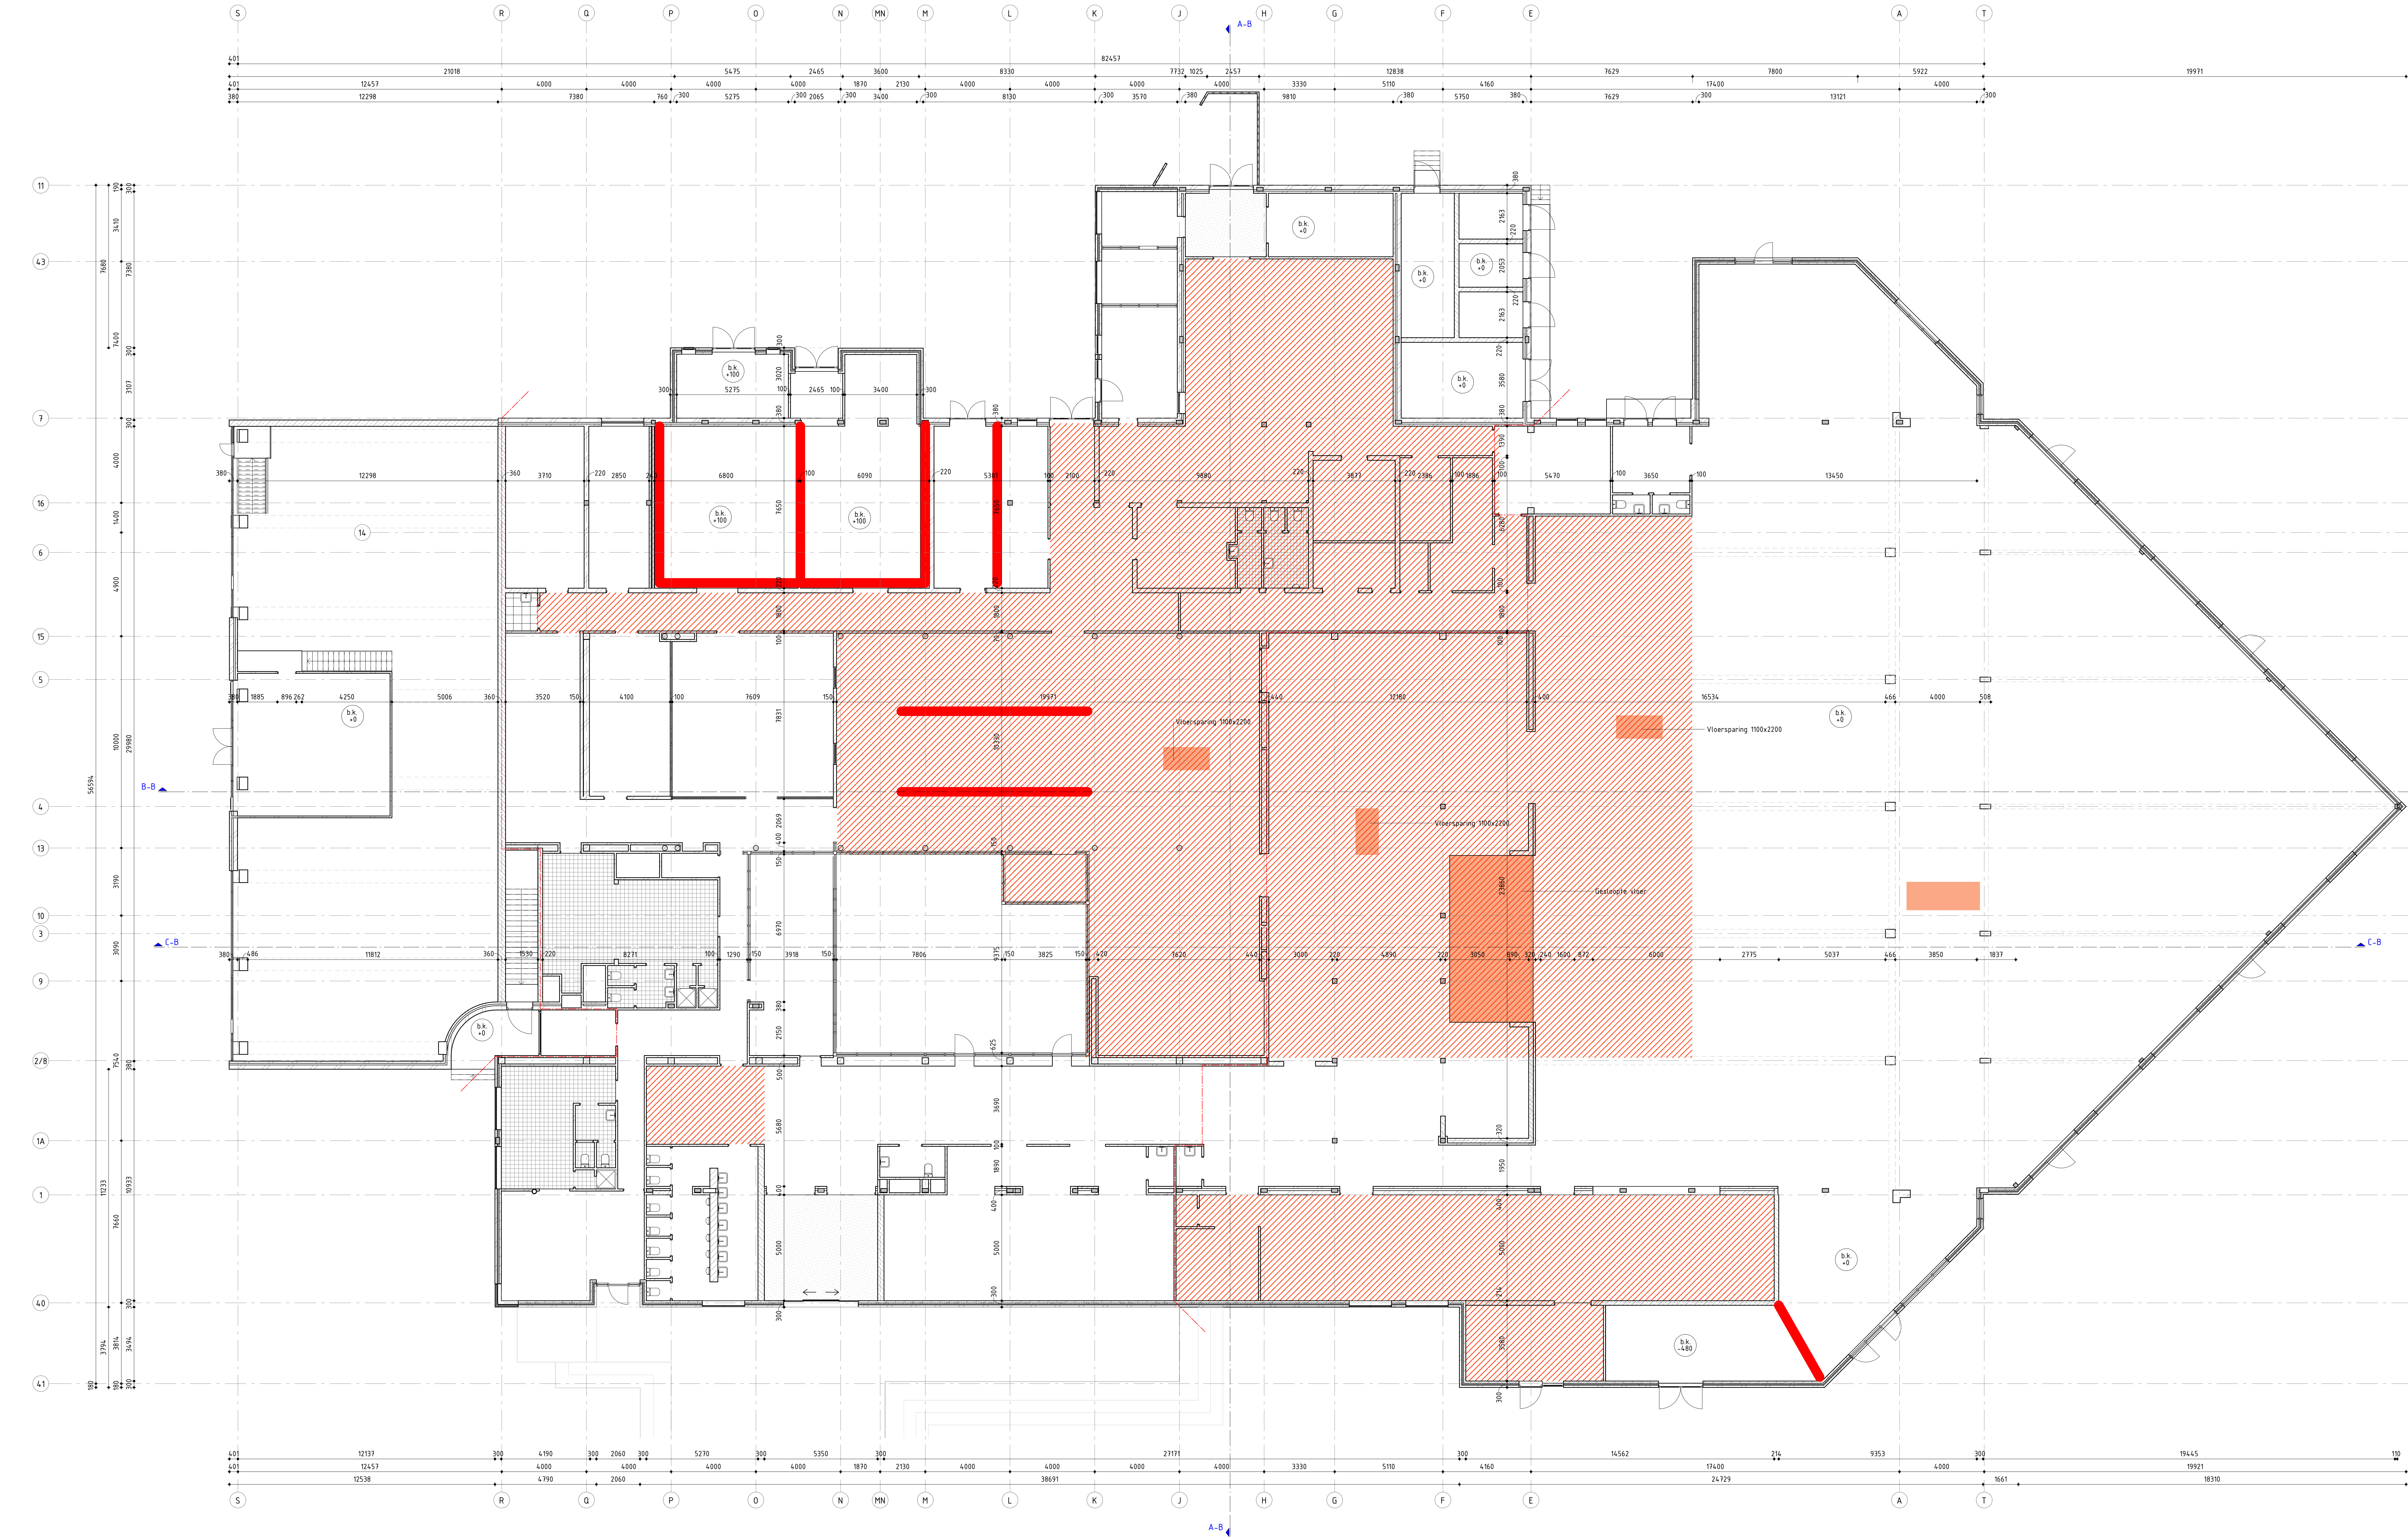

Plattegrond Begane grond - bestande toestand
schaal : 1 : 100

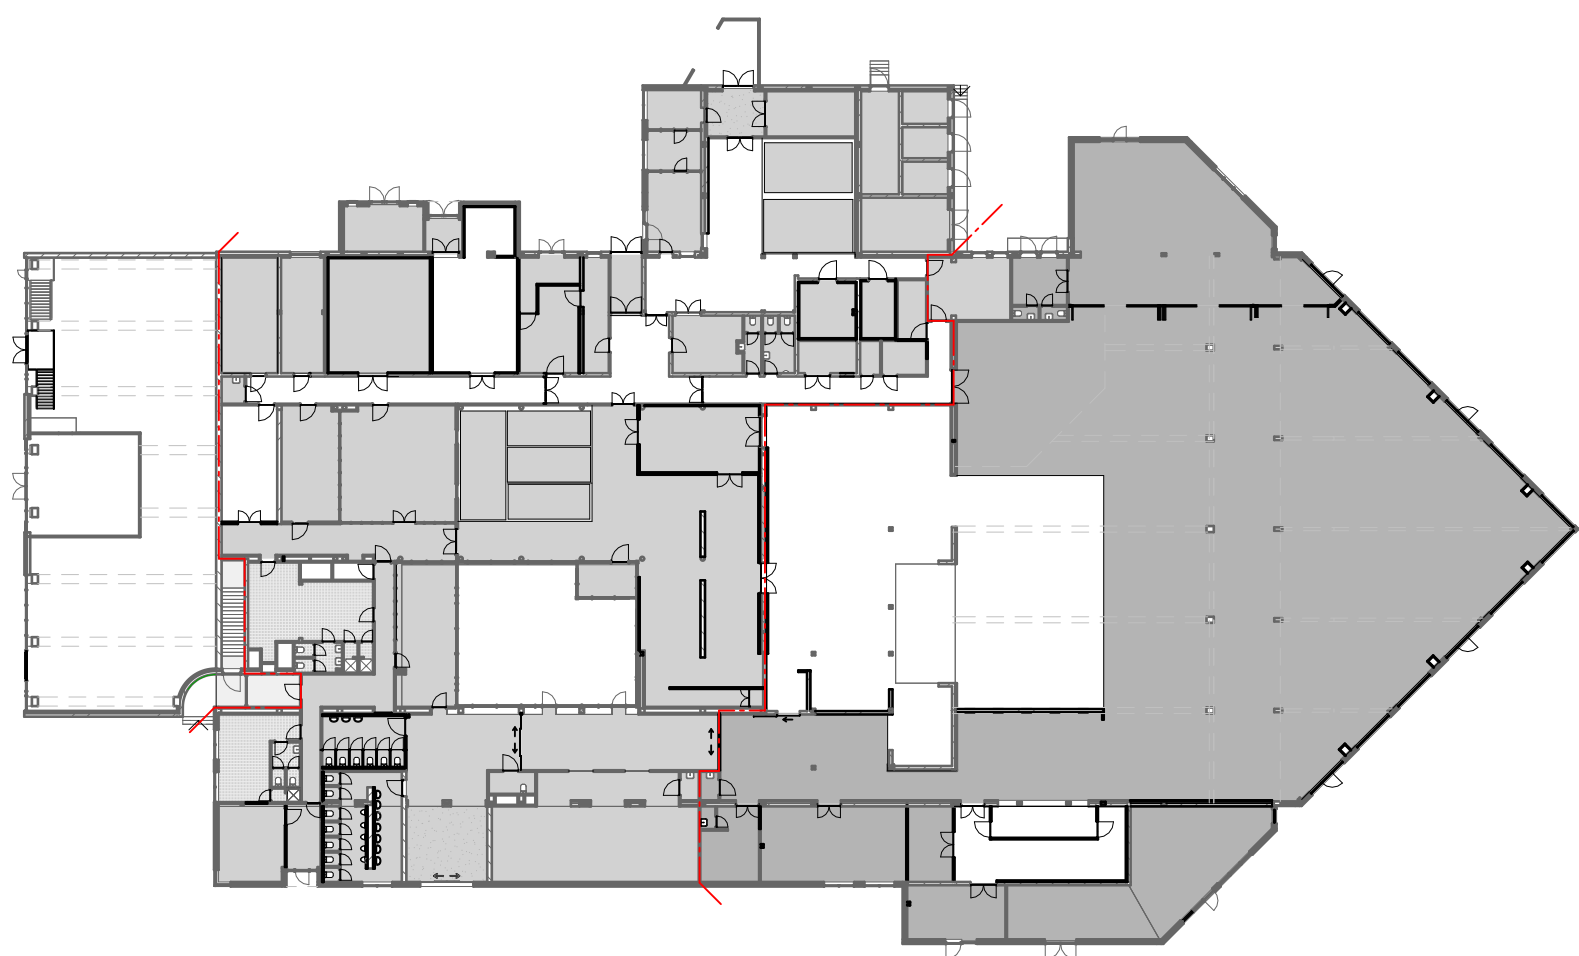

Brandcompartimenten:

- BC1
- BC2
- BC3

Kadastrale gegevens:

Perceel: HDR00 | 292 & HDR00 | 150
Gemeentecode: HDR00
Sectie: I
Perceel: 292 & 150
Grootte: 2028957,0m² (1023126,0m² + 1005831,0m²)
Laatste wijziging: 292: 11-06-2012 & 150: 4-11-2009
Kadastrale gemeente: Den Helder

Bebouwd oppervlak en bruto inhoud:

Beestande: 414,7 m²
Oppervlak: 21881 m²
Inhoud (bruto):

Legenda

- WBDBO 30 minuten
- hoogtemaat b.k. vloer, t.o.v. peil
- hoogtemaat b.k. vloer = peil
- overhead structure
- breedte/hoogte vrije doorgang
- verharding - pakeerplaatsen
- gras
- verharding - tegels
- badkamer vloetegels
- ruimtenummering
- raamkozijn
- deur
- dakplaat, isolatie, dakbedekking
- metselwerk kalkzandsteen, isolatie, leegte, metselwerk
- metselwerk
- kalkzandsteen
- verwijderde dekplaat
- weggehaakt deel vloer (sleuf)

TECHNISCHEN OF BASIS VAN ARCHITECTUURTEKENINGEN
MATEN IN HET WERK TE CONTROLLEREN
MATEN IN MILLIMETERS, TENZI ANDERS AANGEGEVEN

Rijksvastgoedbedrijf

Project: Meeuwennest
Bestand: Begane grond - bestaande toestand

Projectnummer	Teekeningnummer	Voors	Datum toe afgegeven	Ontwerper	Controleur
51024138	AE-BT-100	3.1		Vergunning	
Revisie	Revisie	Revisie	Revisie	Revisie	Revisie
1	1	1:100	A0.L7 (1470x841)	Kraków	PfE APY RPa



www.sweco.nl
© Sweco Nederland B.V. Alle rechten voorbehouden

