



VOORGEVEL.



RECHTERGEVEL.




LINKERGEVEL.


PLATTEGROND, GEVELS EN DOORSNEDEN 1:100.




BEGANE GROND.

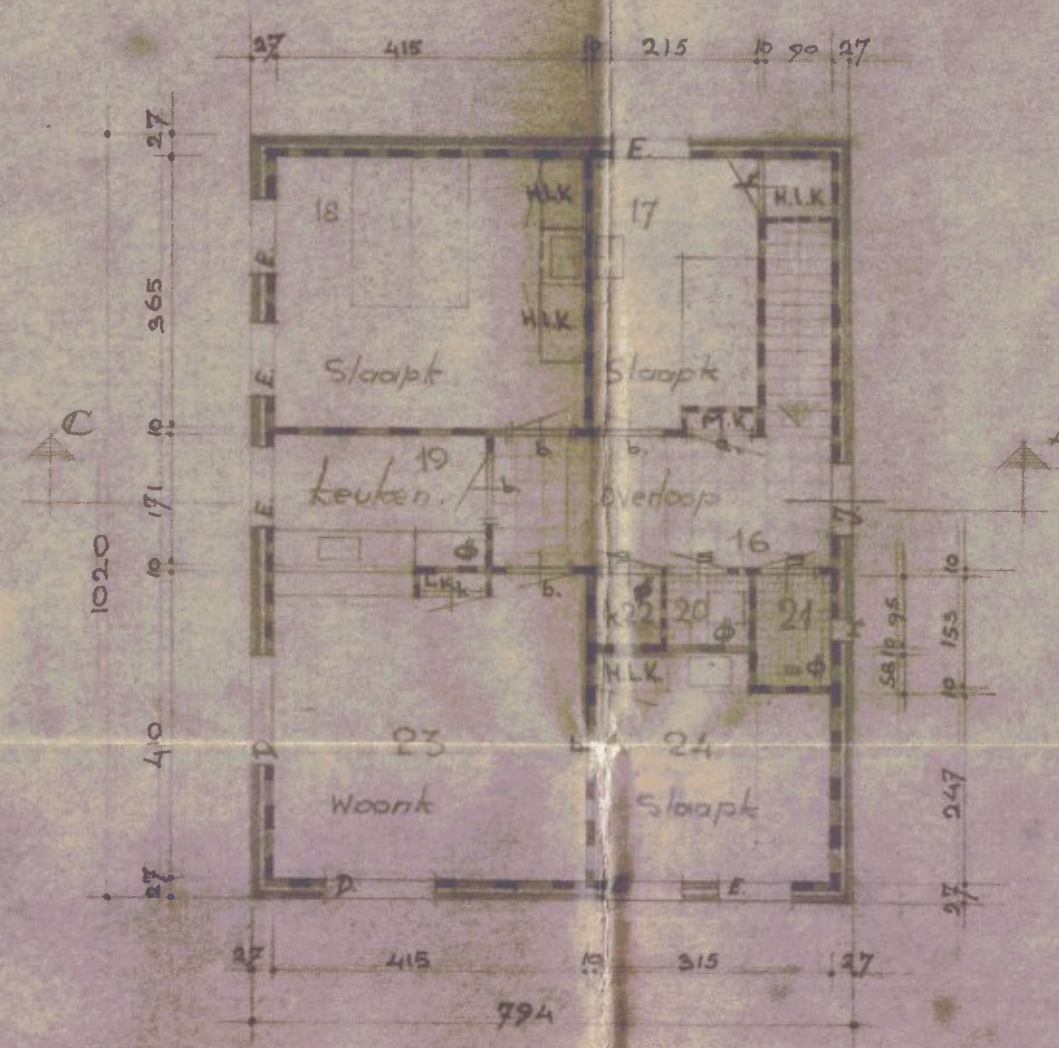


VERDIEPING.

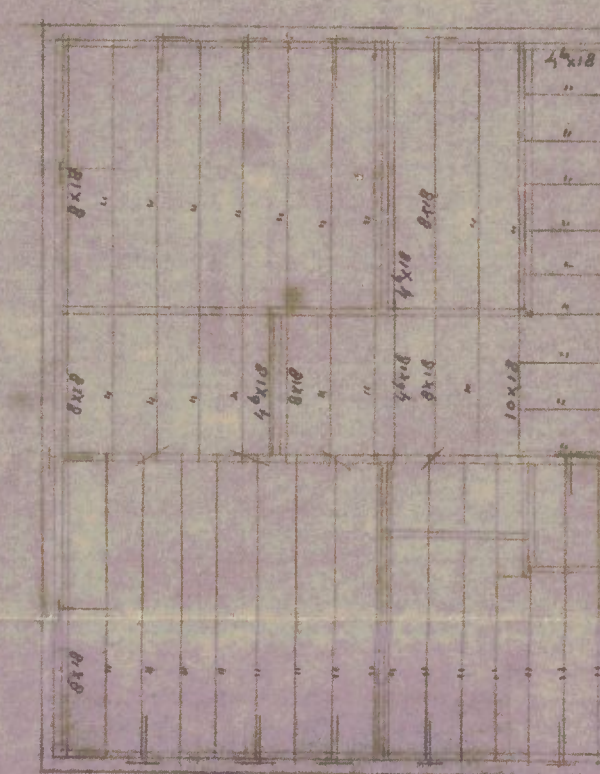


PLATDAK (verdieping)

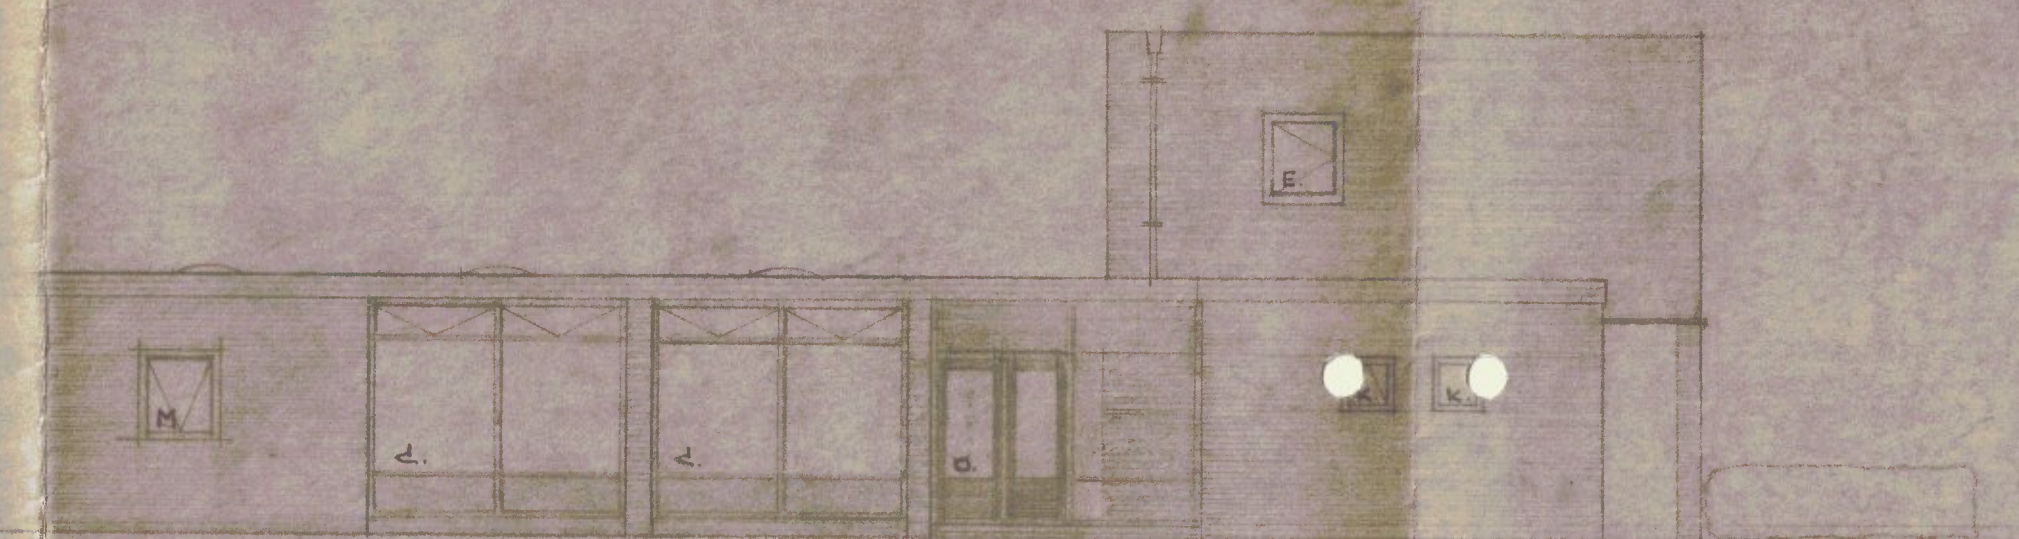


ACHTERGEVEL.

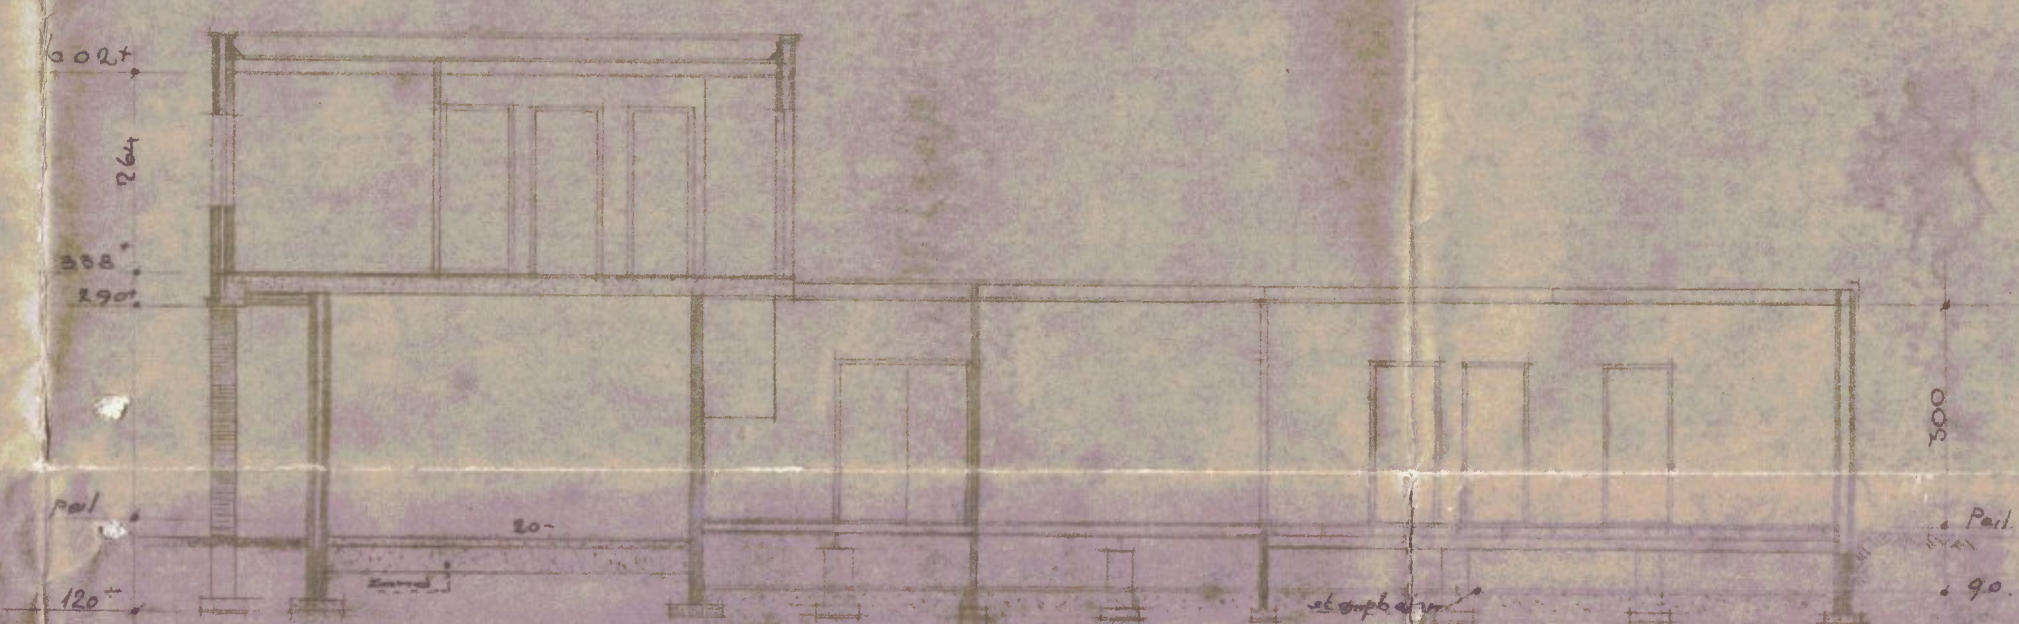


DOORSNEDEN C.D.

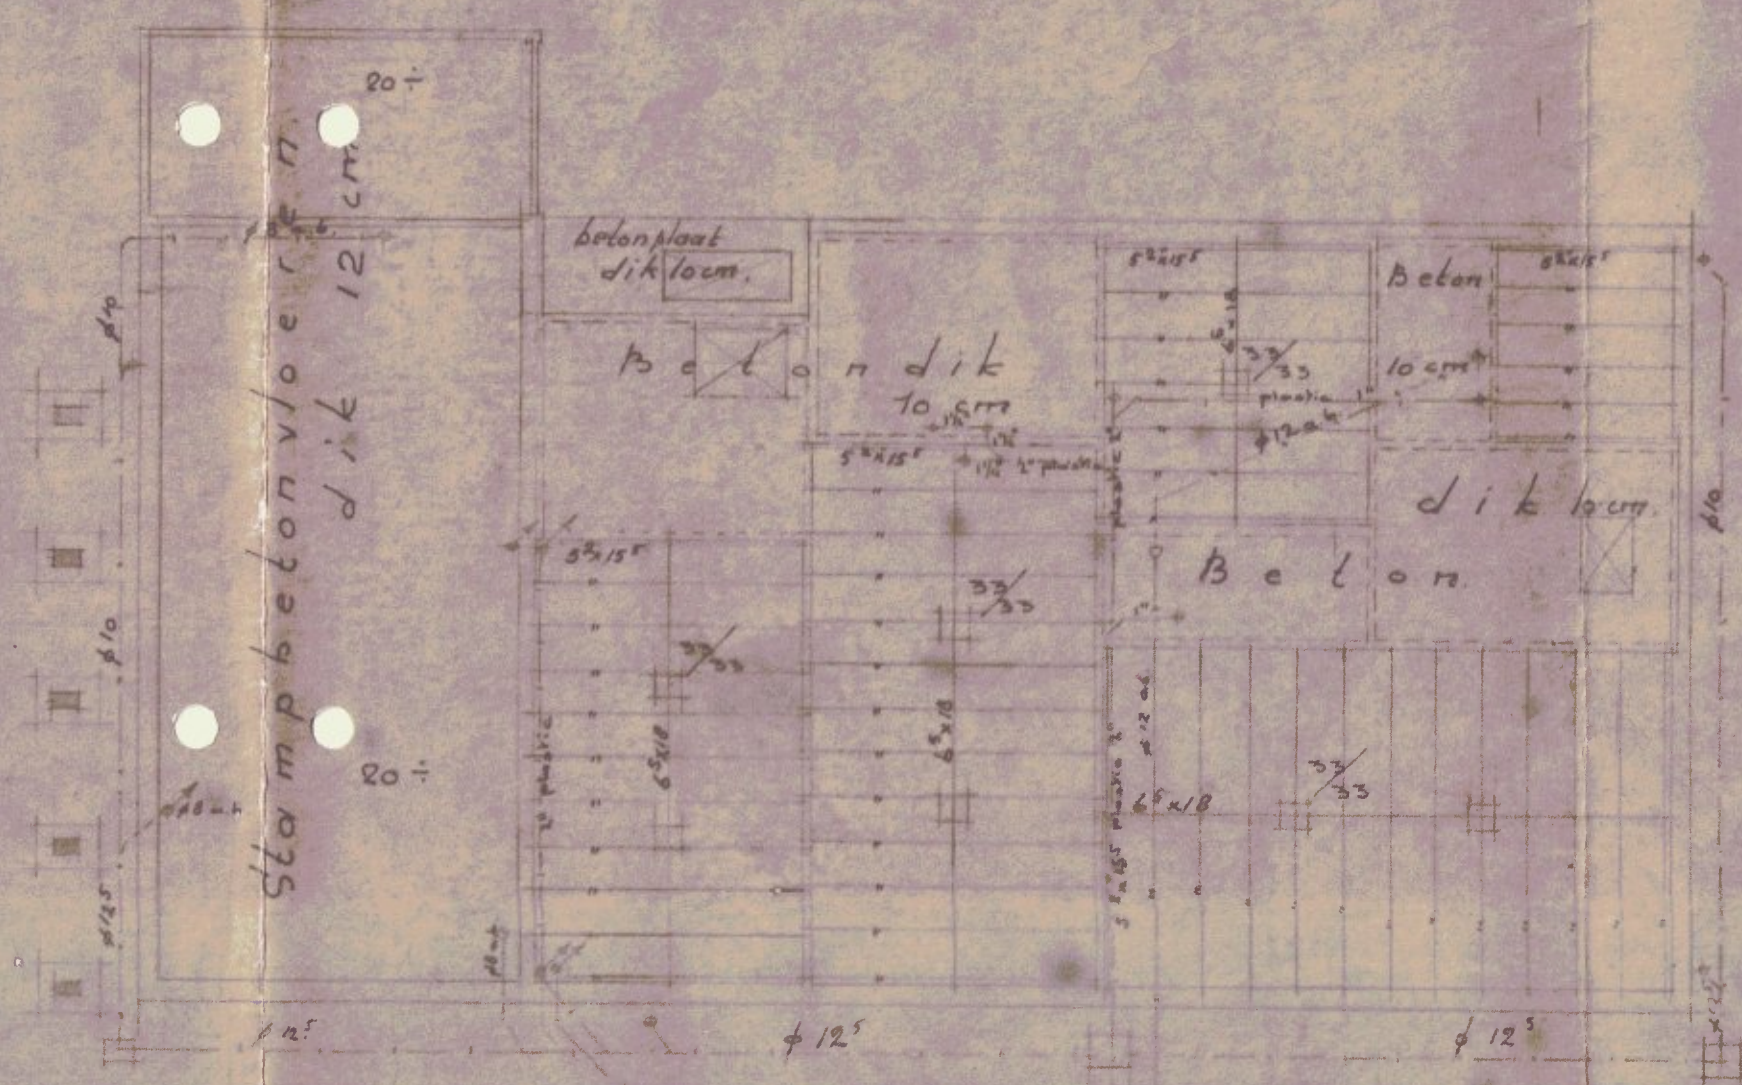


BEGANE GRONDVLOER + FUNDAMENT.

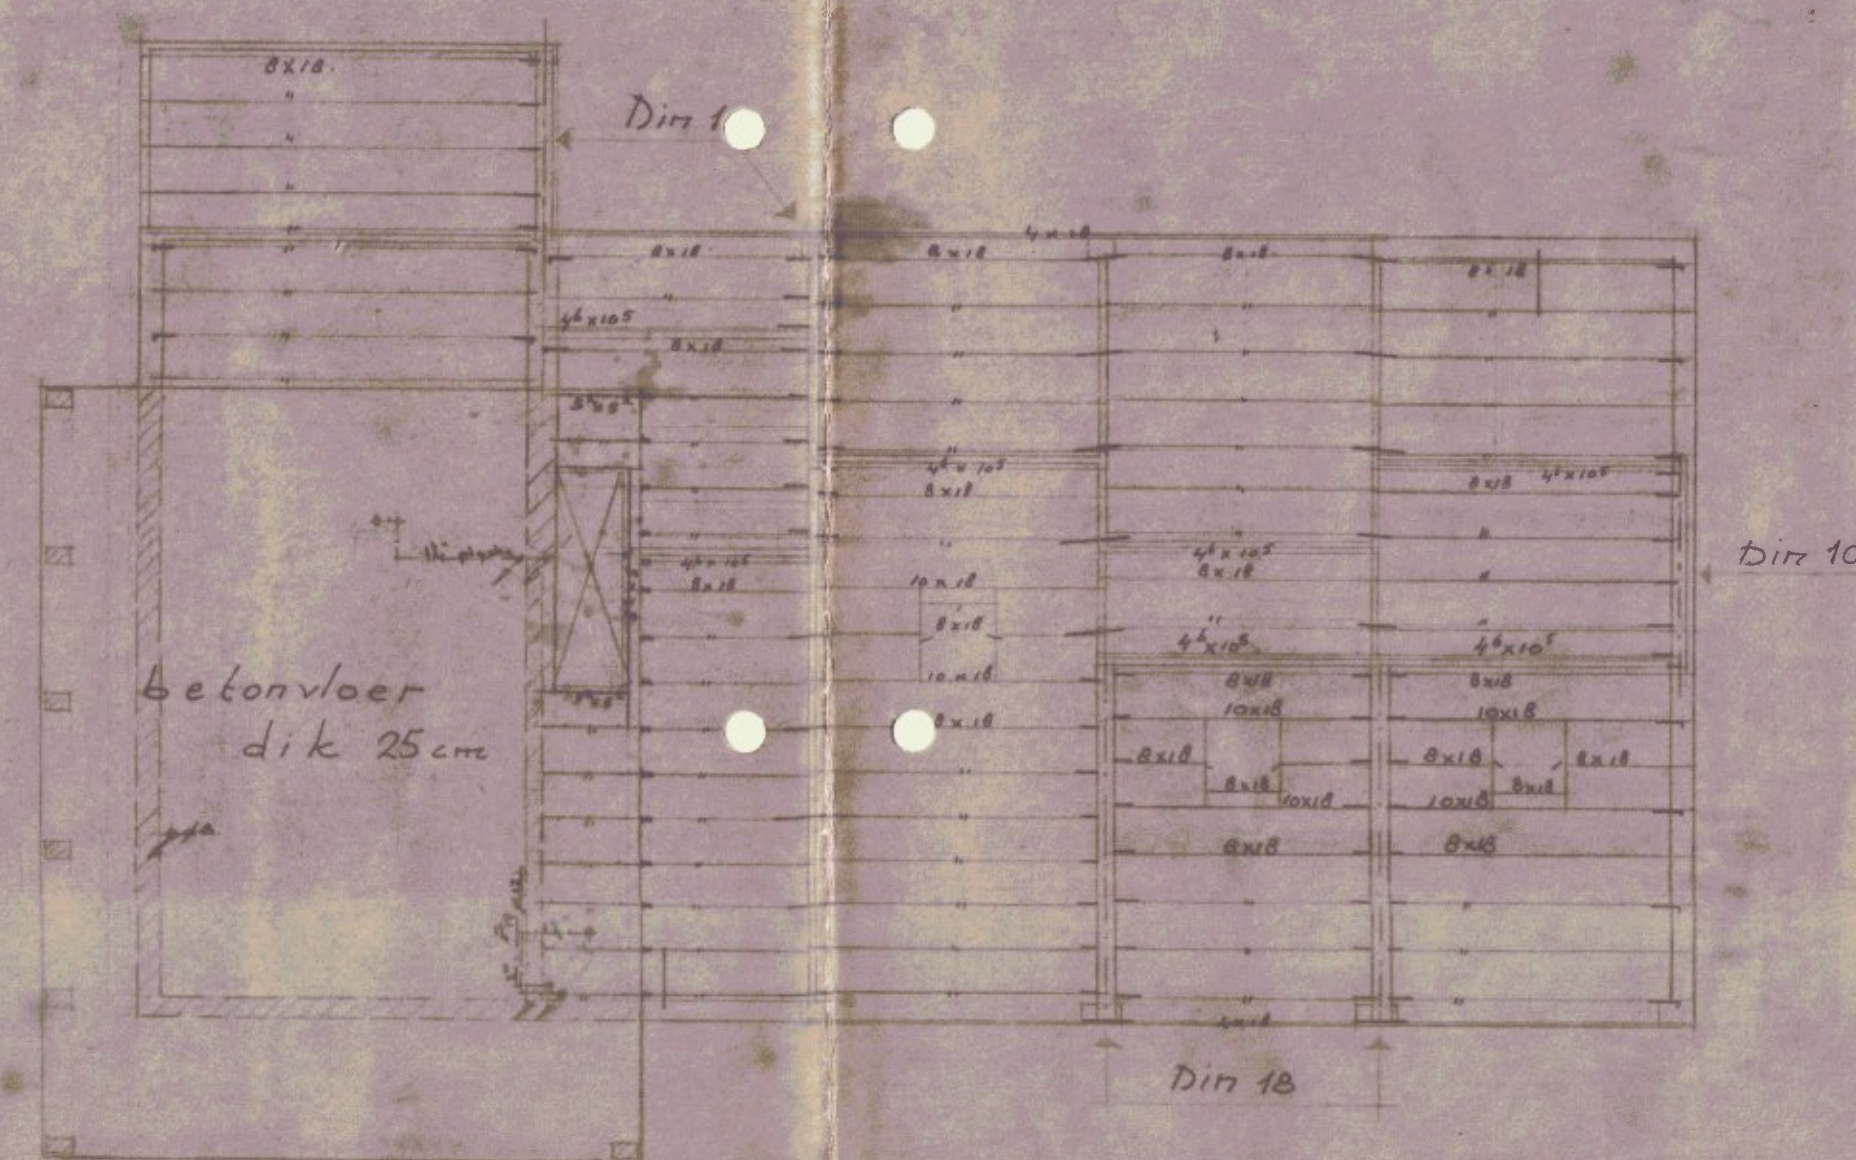

BETONVLOER (boven werkgeef) PLATDAK.

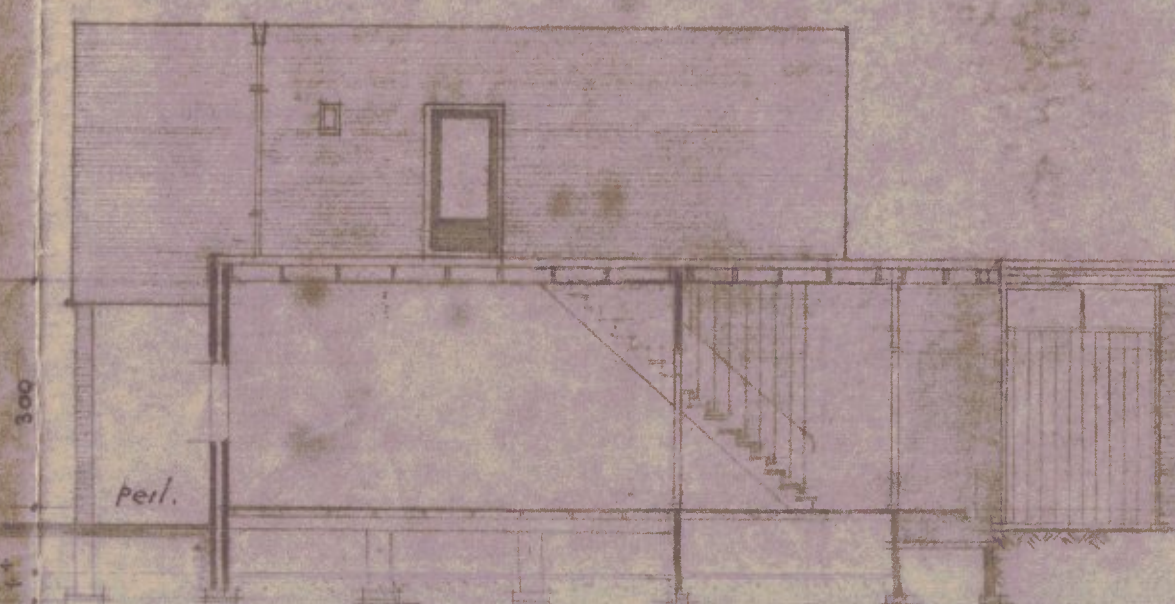

DOORSNEDEN A.B.

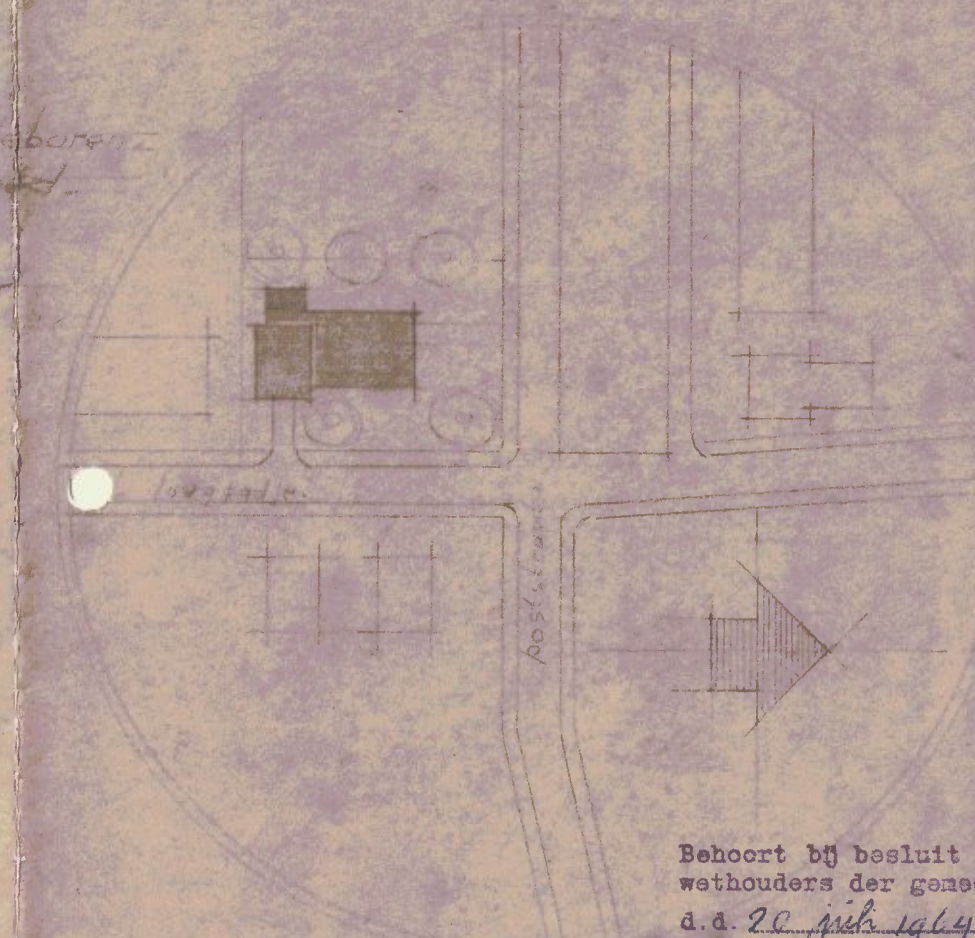

Situatie Siedebuurt
Siedebuurt 1343 gnd
Hr ged
gem. Slochteren
Schaal 1:1000

Besluit van burgemeester en
wethouders der gemeente Slochteren,
d. 20. juli 1964 nr. 99
Mij bekend:
de secretaris der gemeente Slochteren,

J. W. de Vries

g. h. d. z. u. i. k. o. p.

DIENST GEMEENTEWERKEN SLOCHTEREN.			BESTEK
GROENE KRUISGEBOUW.			
ONDERD. BESTEKTEKENING			BLAD
			1
SCHAAL:	1:100	DAFOM:	
GETEKEND:	O. D. C. E. N. T.	dat. 1964	REG. H.
GEZ. N. T.:		GEW-10-1-1963-N	
GEZ. N. T.:		GEW-3-1-1964-N	