
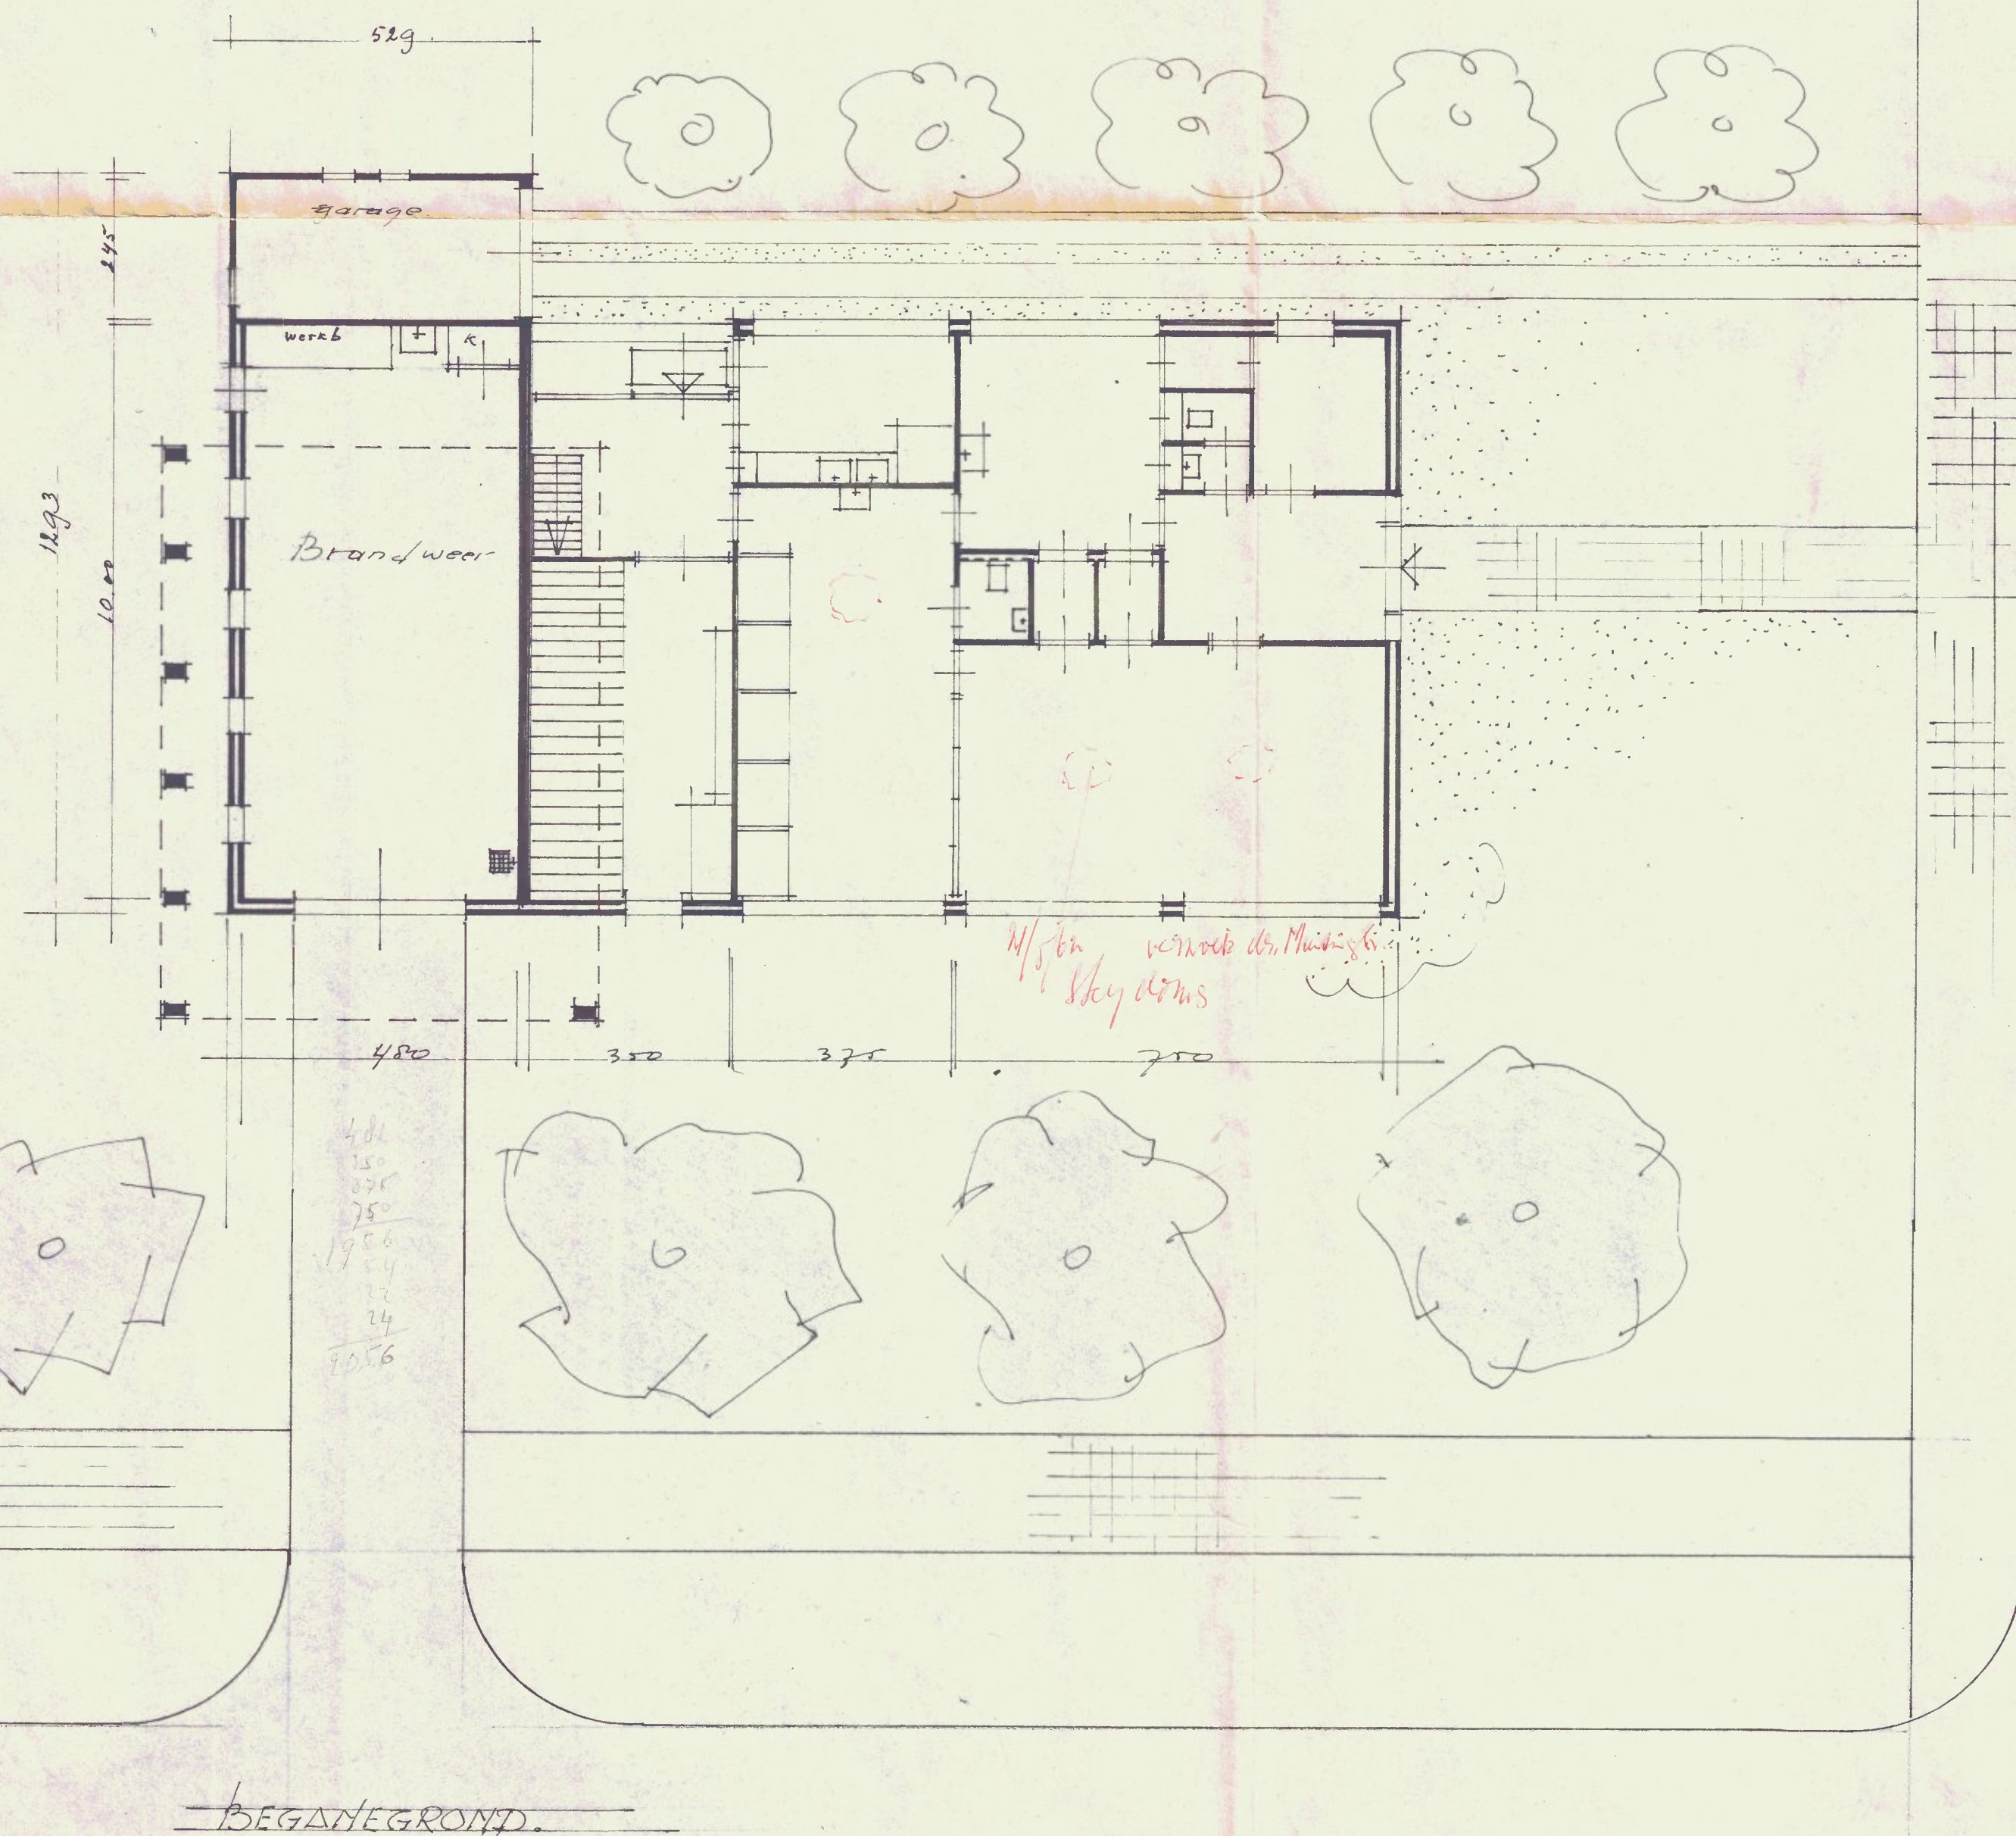
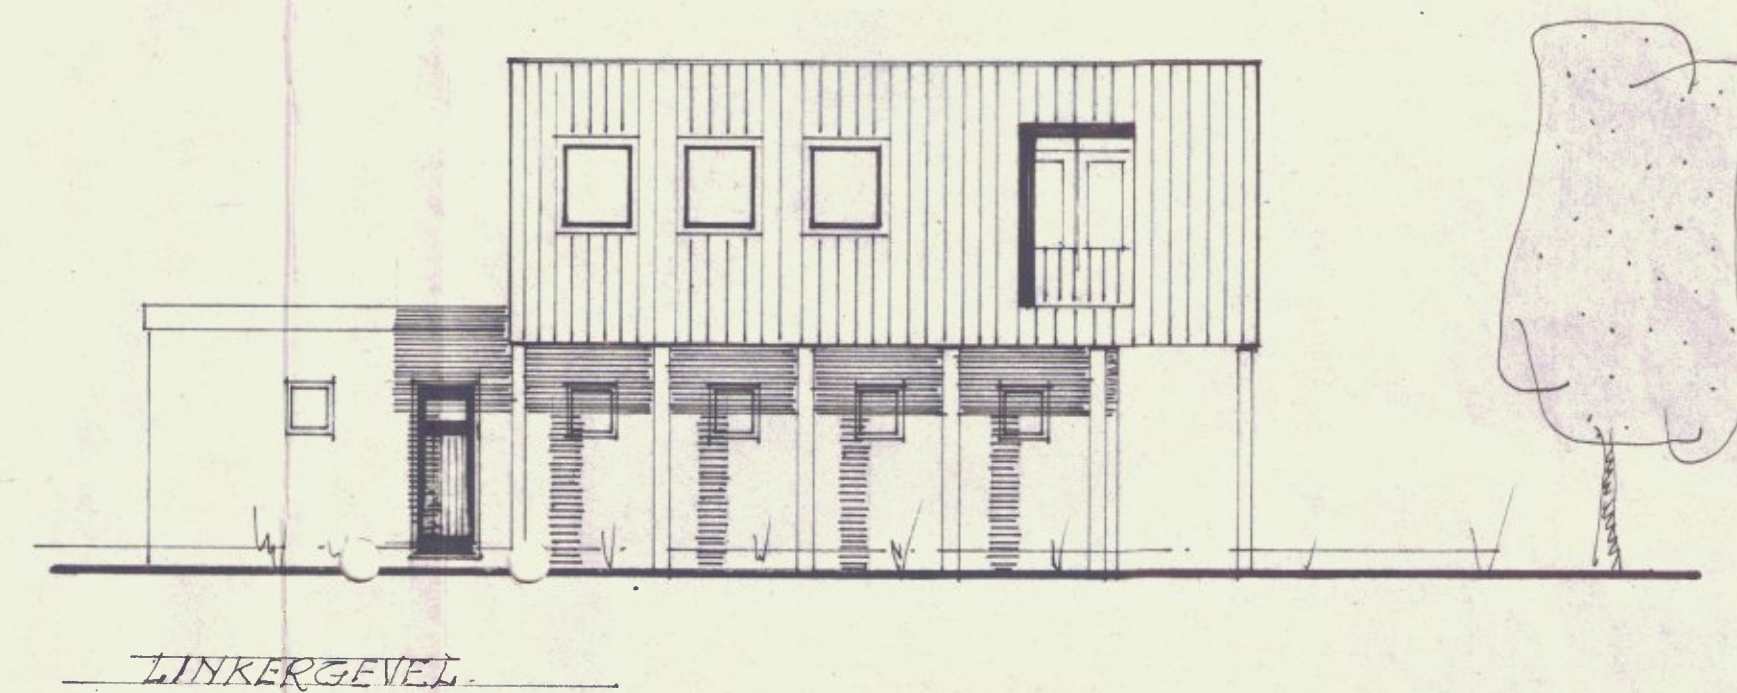


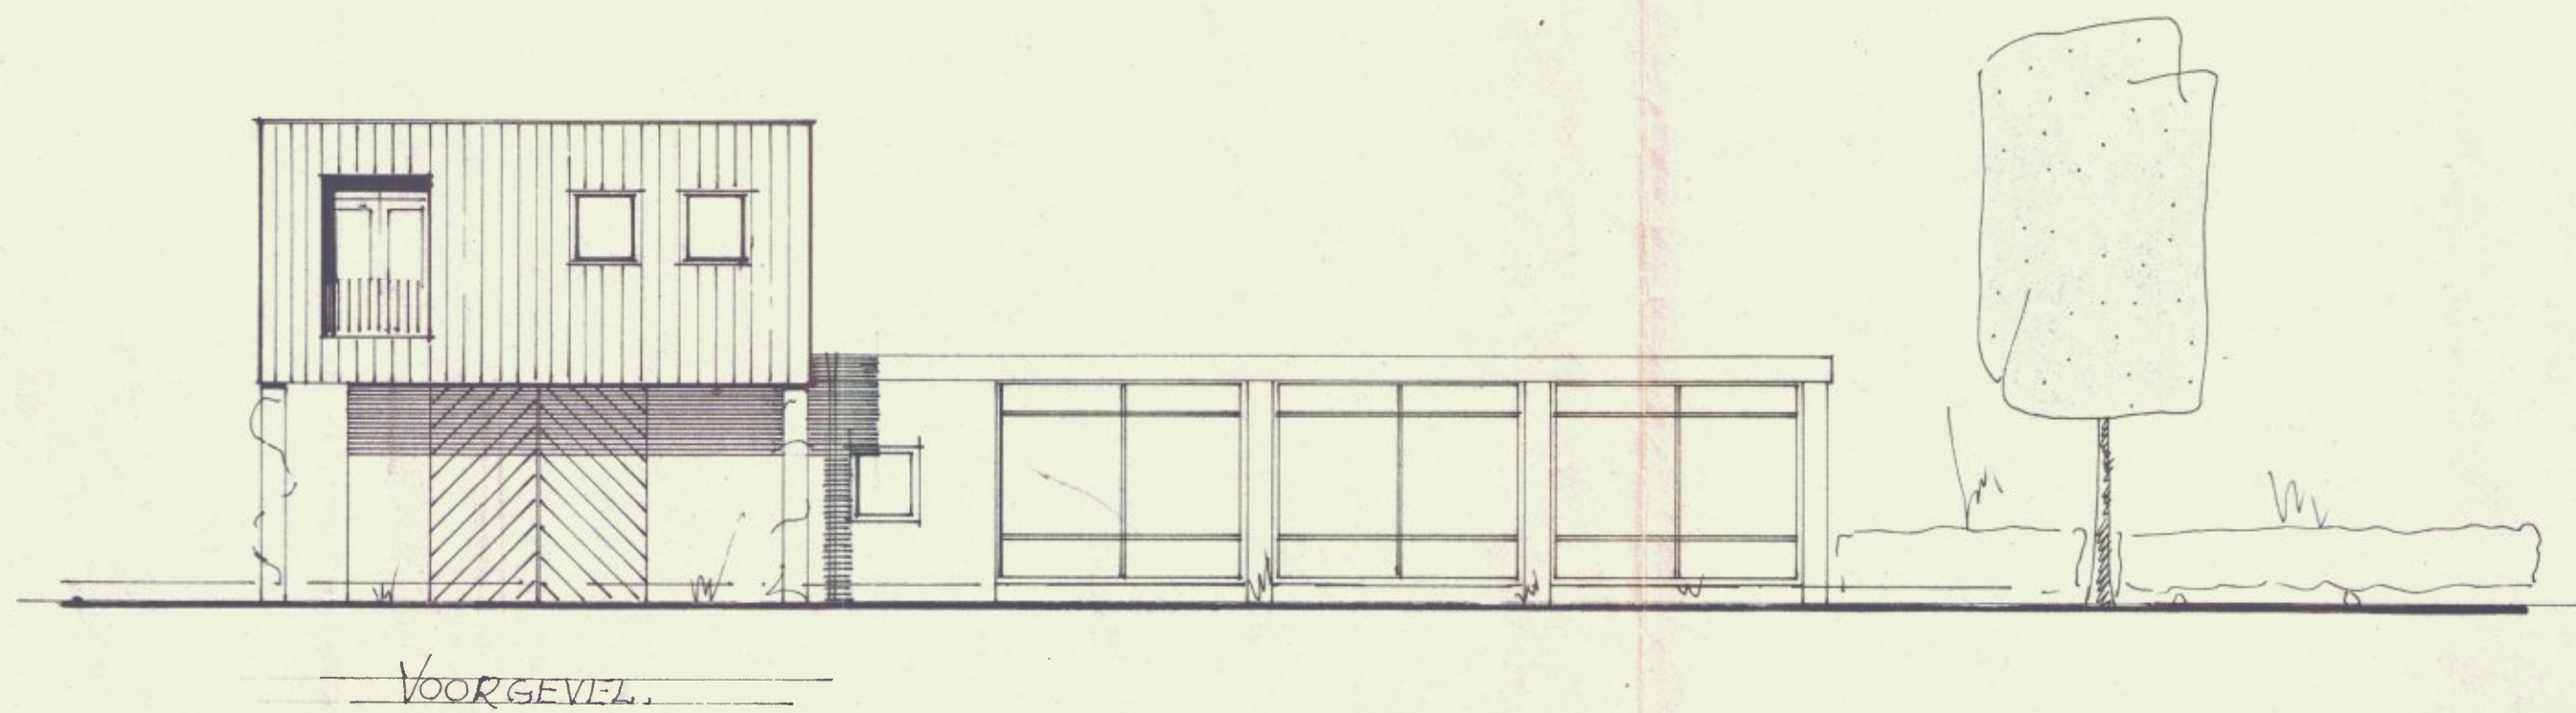

SCHETSONTWERP GEWIJZIGDE PLATTEGROND
EN GEVELS GROENE KRUISGEBOUW
SCHAAL 1:100 get. 0.0.