



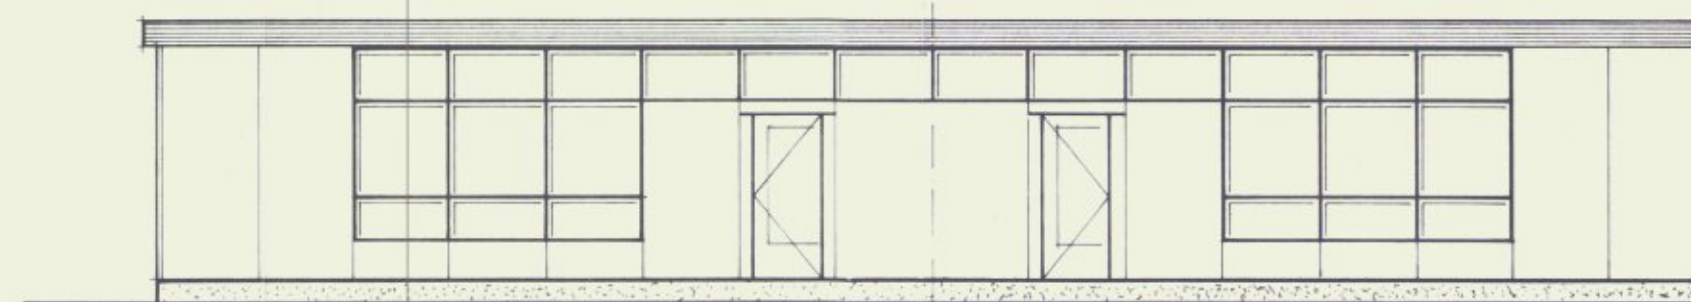


NOORDGEVEL

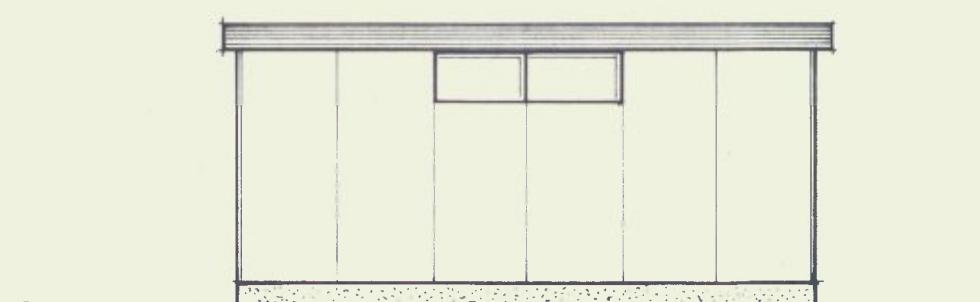

OOSTGEVEL




ZUIDGEVEL

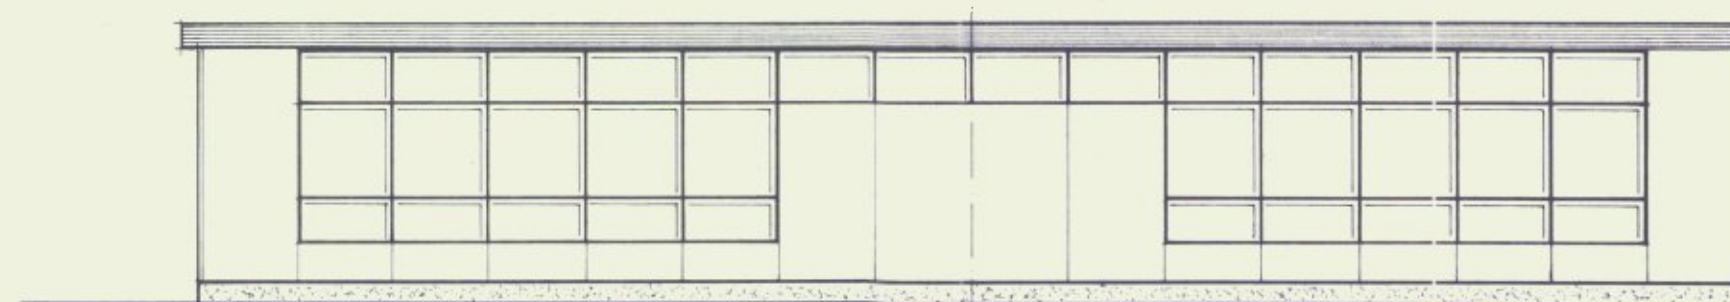


WESTGEVEL


Behoort bij besluit van burgemeester en wethouders van de gemeente Slachterke, d.d. 30-6-88, nr. 151, mij bekend. De secretaris der gemeente te Slachterke.

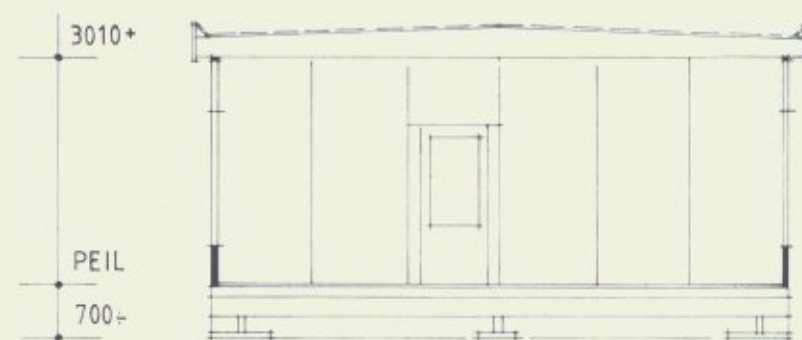

doorsnede A-A

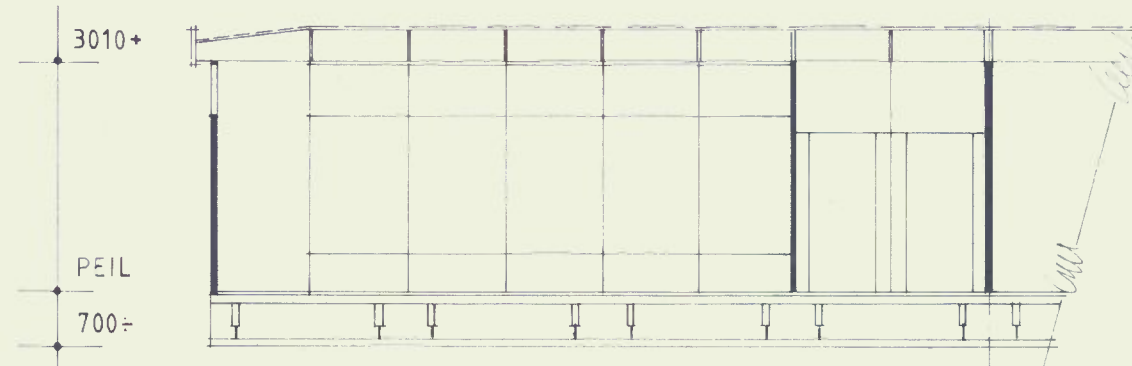

doorsnede B-B

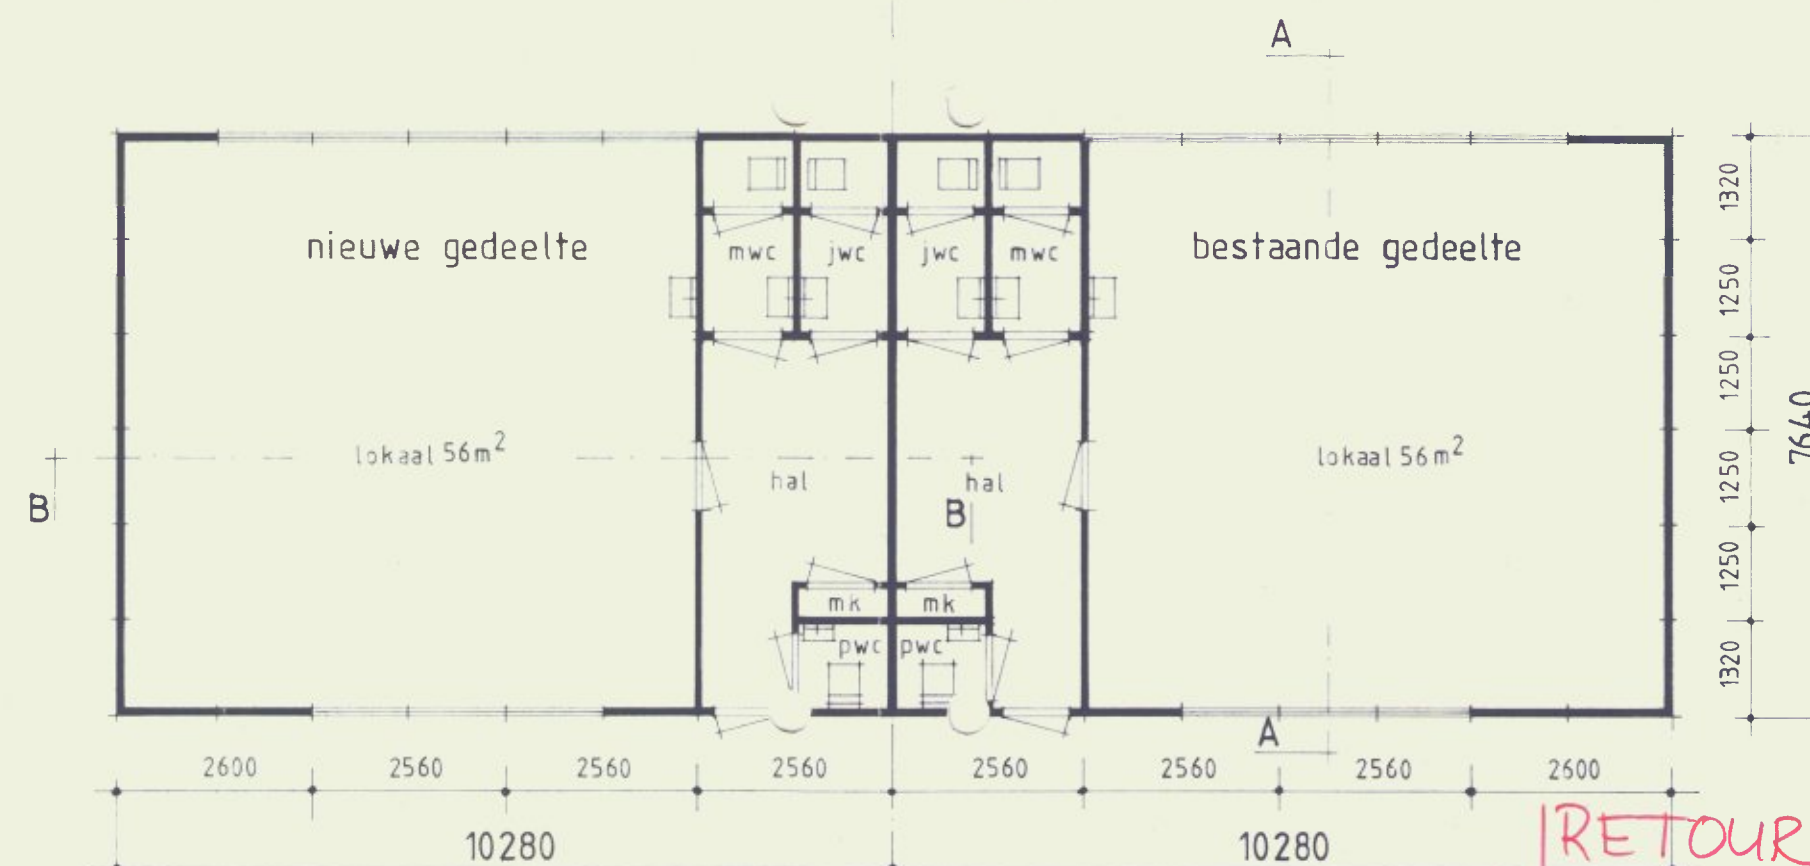

PLATTEGROND

Gemeentewerken Slachterke
N. 145.180
26 MEI 1988

BOUWBEDRIJF G.P. POORTINGA
hoofdweg 89 WAGENBORG

UITBREIDING NOODLOKAAL MAVO te SIDDEBUREN
schaal 1 : 100
Singellaan 10