



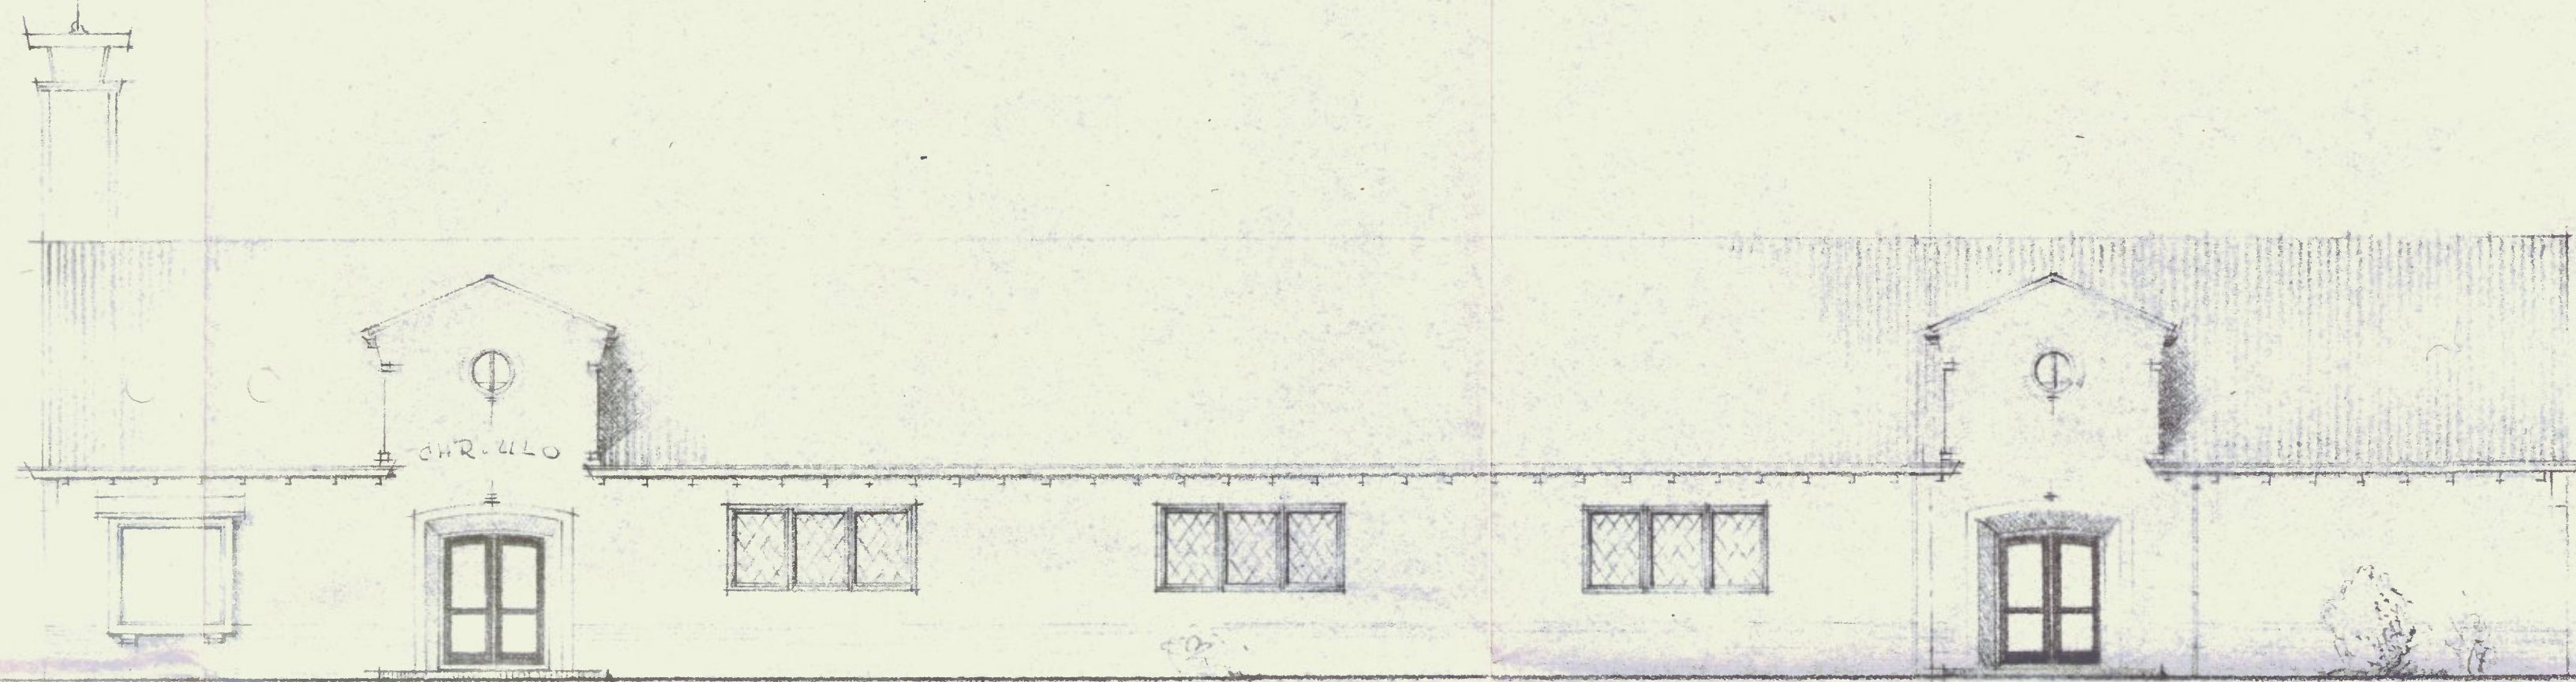


Noordgevel


bestaand nieuw

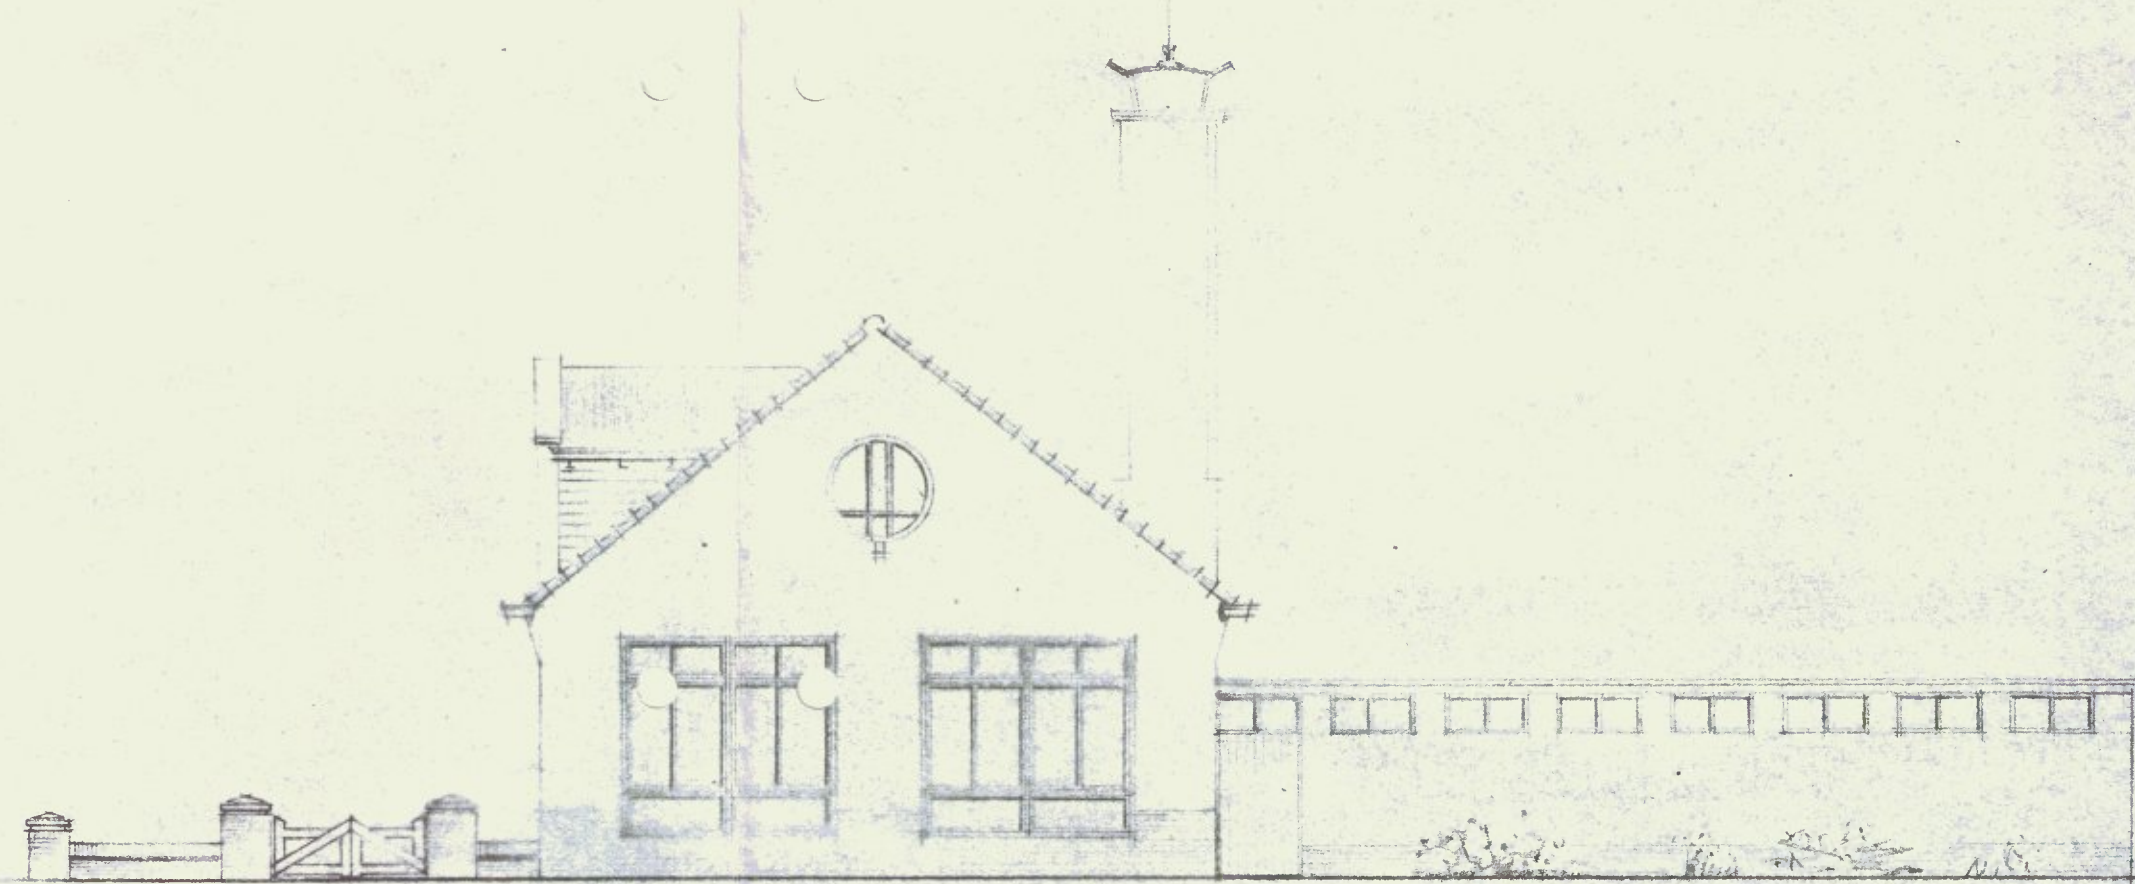






Westgevel

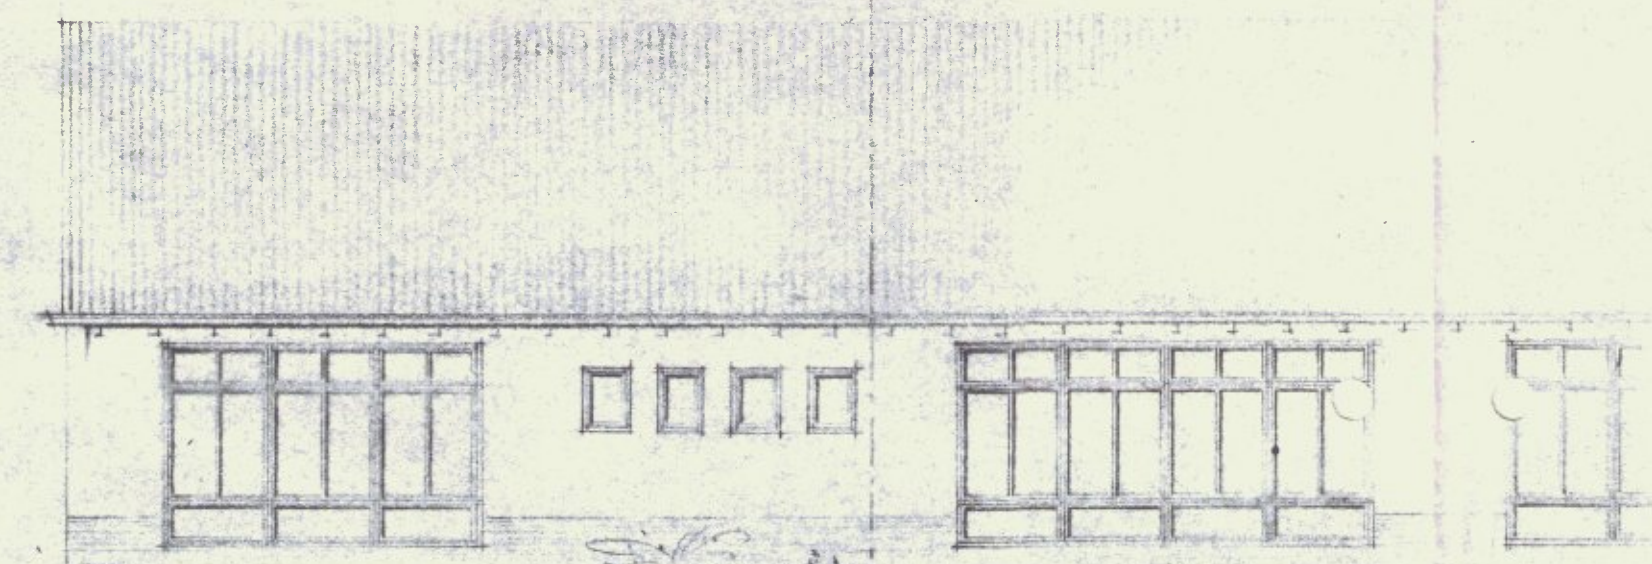


Zuidgevel nieuw bestaand

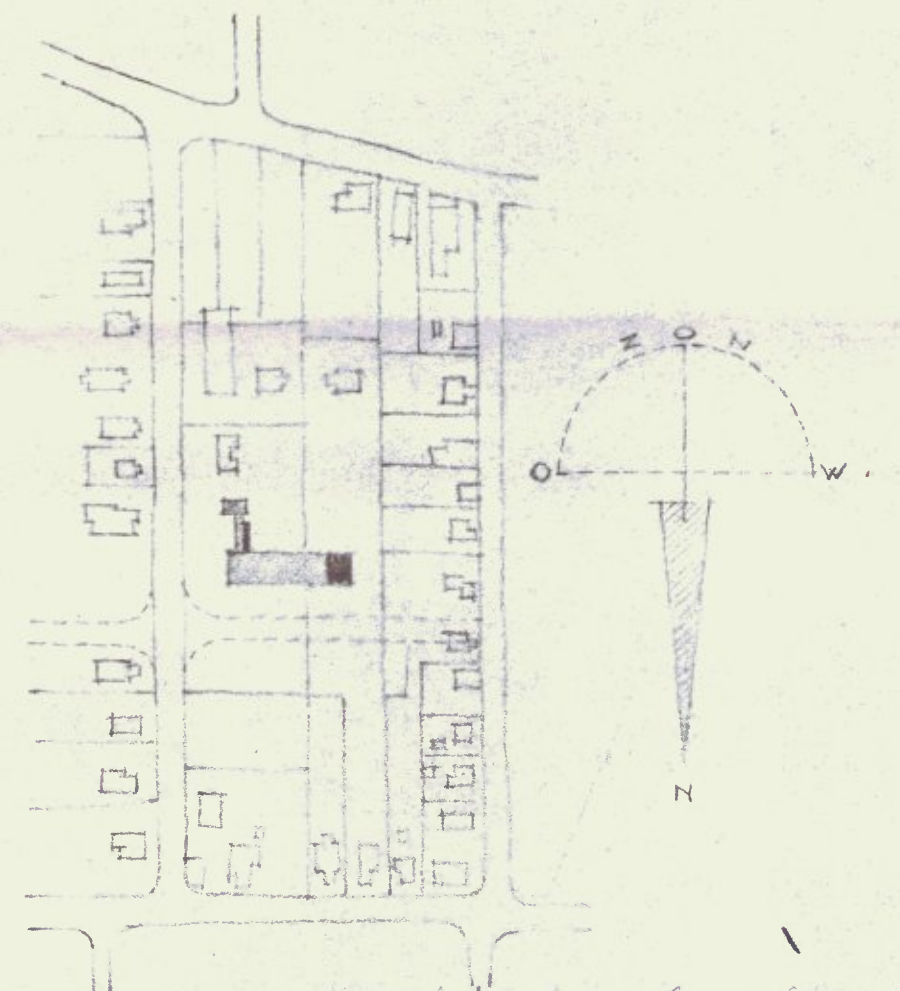

Situatie Chr. Ulo School
Lectie I. Stadsbouw
Nr. 1366
Schaal 1:2500

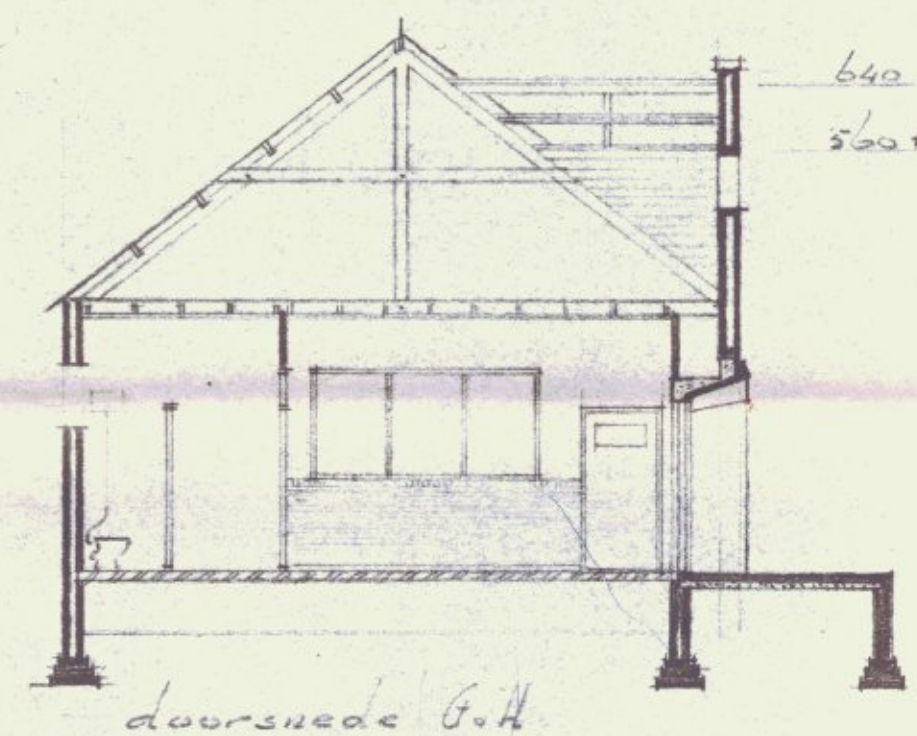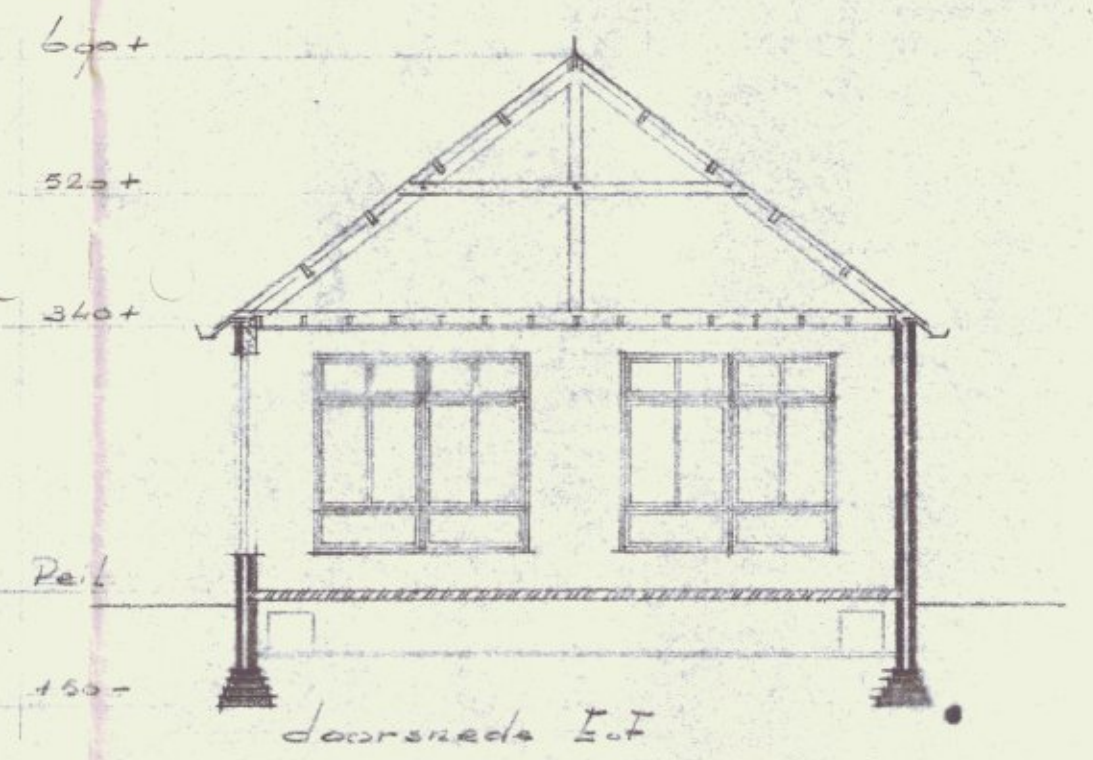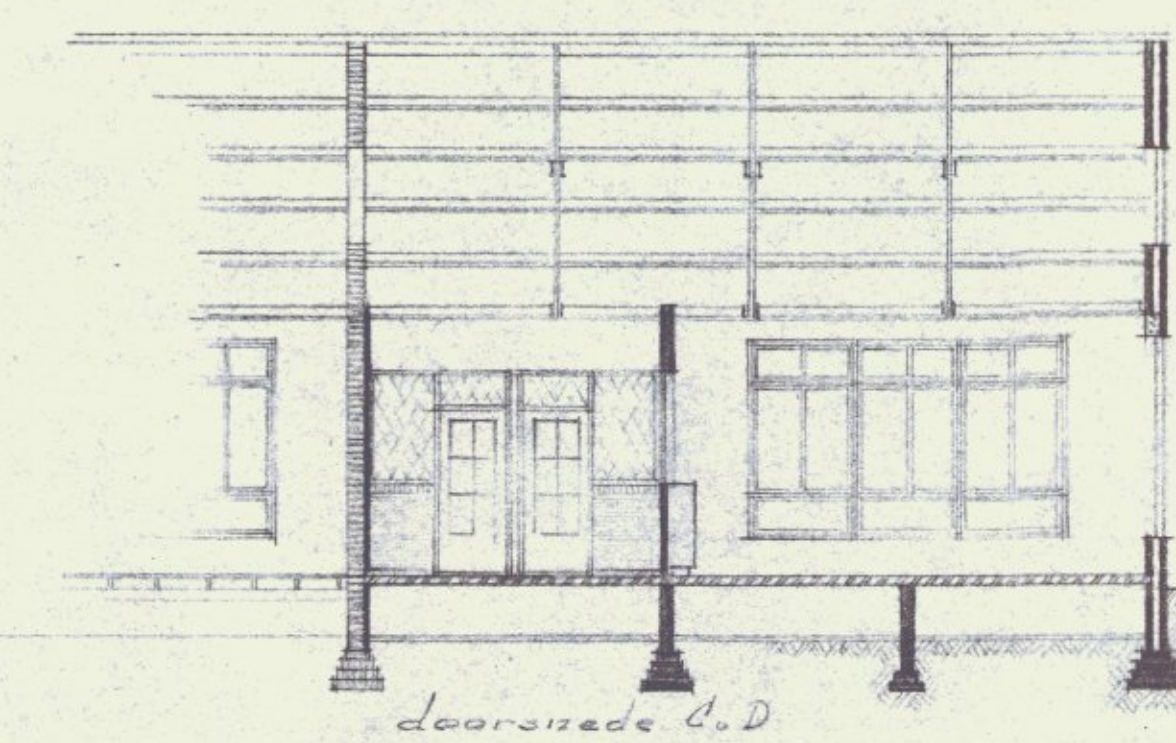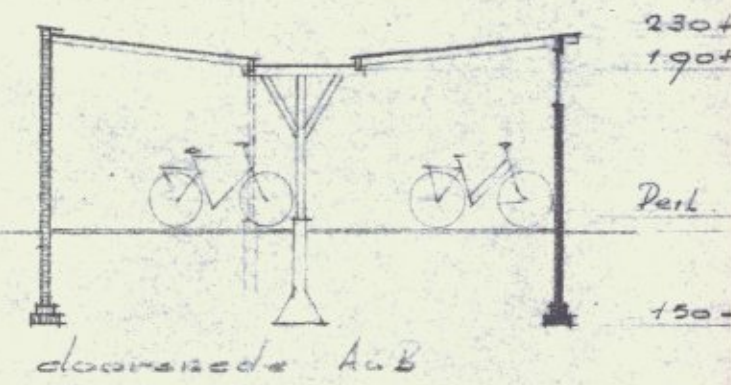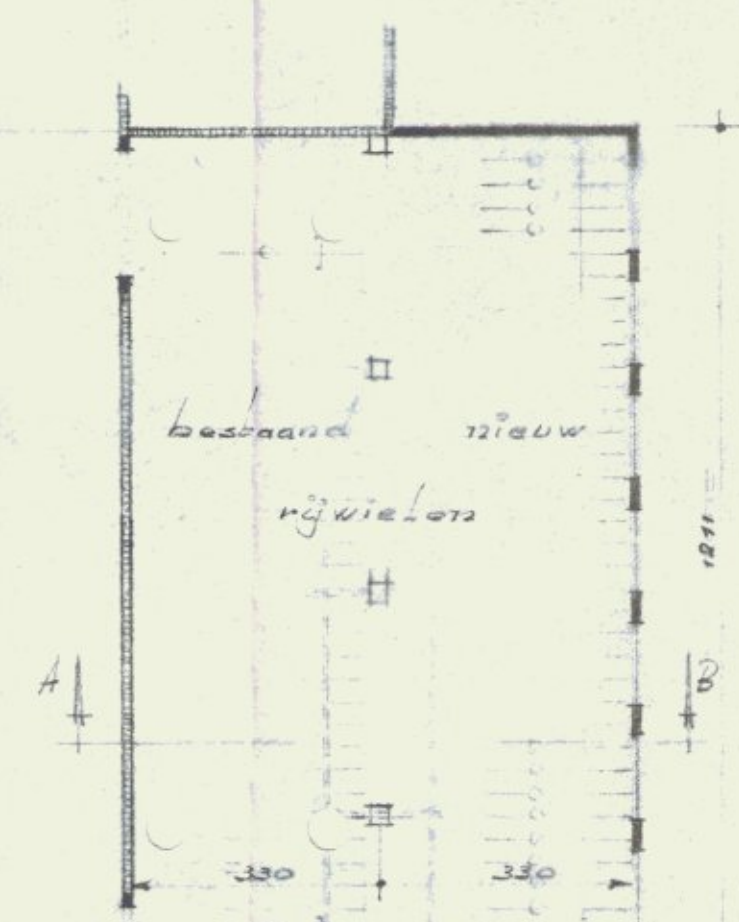

speelplaats

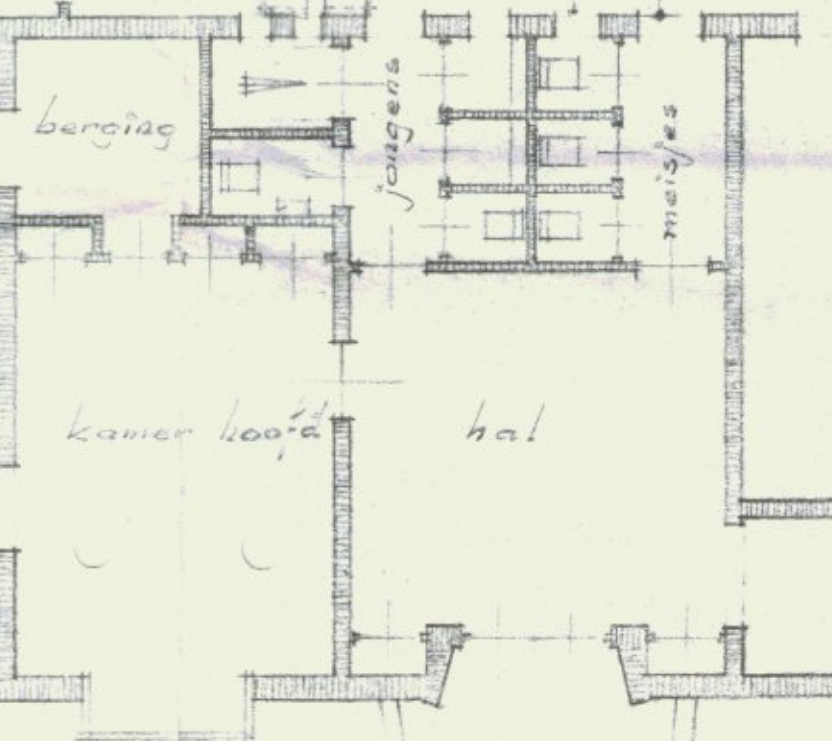

lokaal

lokaal

lokaal

nieuw lokaal

basaltinegevel die 4 1/2 cm.

Plattegrond

nieuw hekwerk

bestaande riolering

gras 9/10

SCHAL	1:1000	DATUM	OPMERKINGEN
GE	J. C. H. J.	2-2-56	
GE	J. C. H. J.	9-3-56	
GE	J. C. H. J.	20 NOV 1956	
ONTWERP VOOR			
UITBREIDING CHR. ULO SCHOOL			
TE SIDDIGBURG			
IN OPDRACHT VAN			
DE VER. TOEGELIJDEN EN INSTANDHOUDERS VAN			
ULO SCHOLEN TE SIDDIGBURG en omg.			
ARCH. BUREAU T. K. W. IJZENDIJK & ZN. LODDERSUM			