



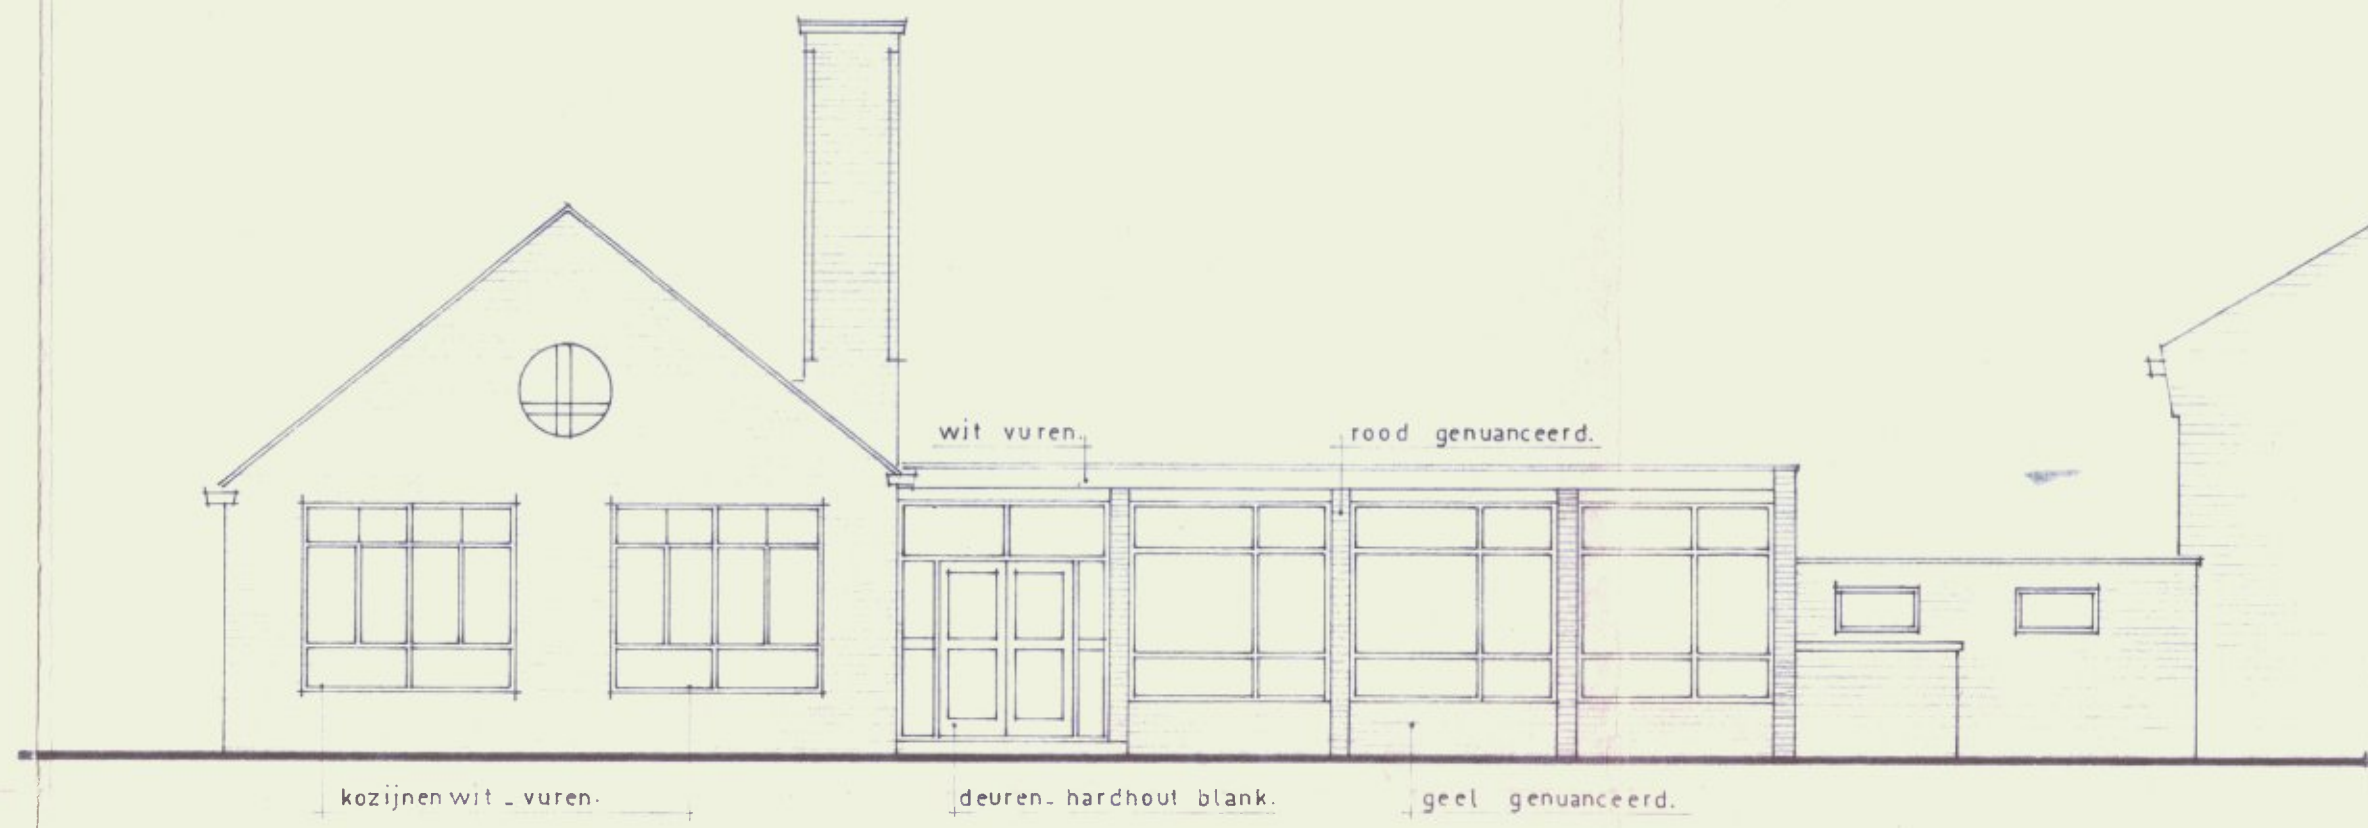


westgevel.

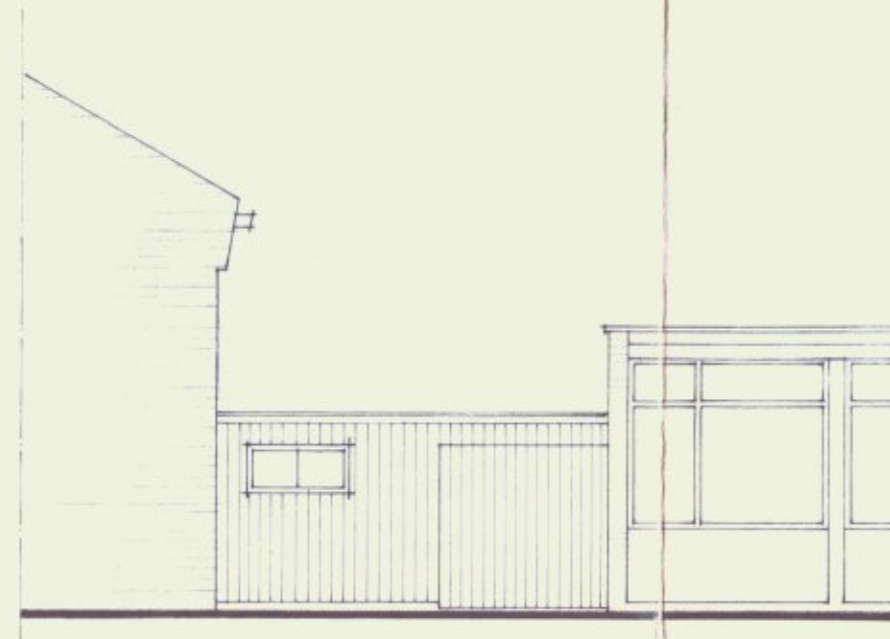


oostgevel (ged.)




zuidgevel.

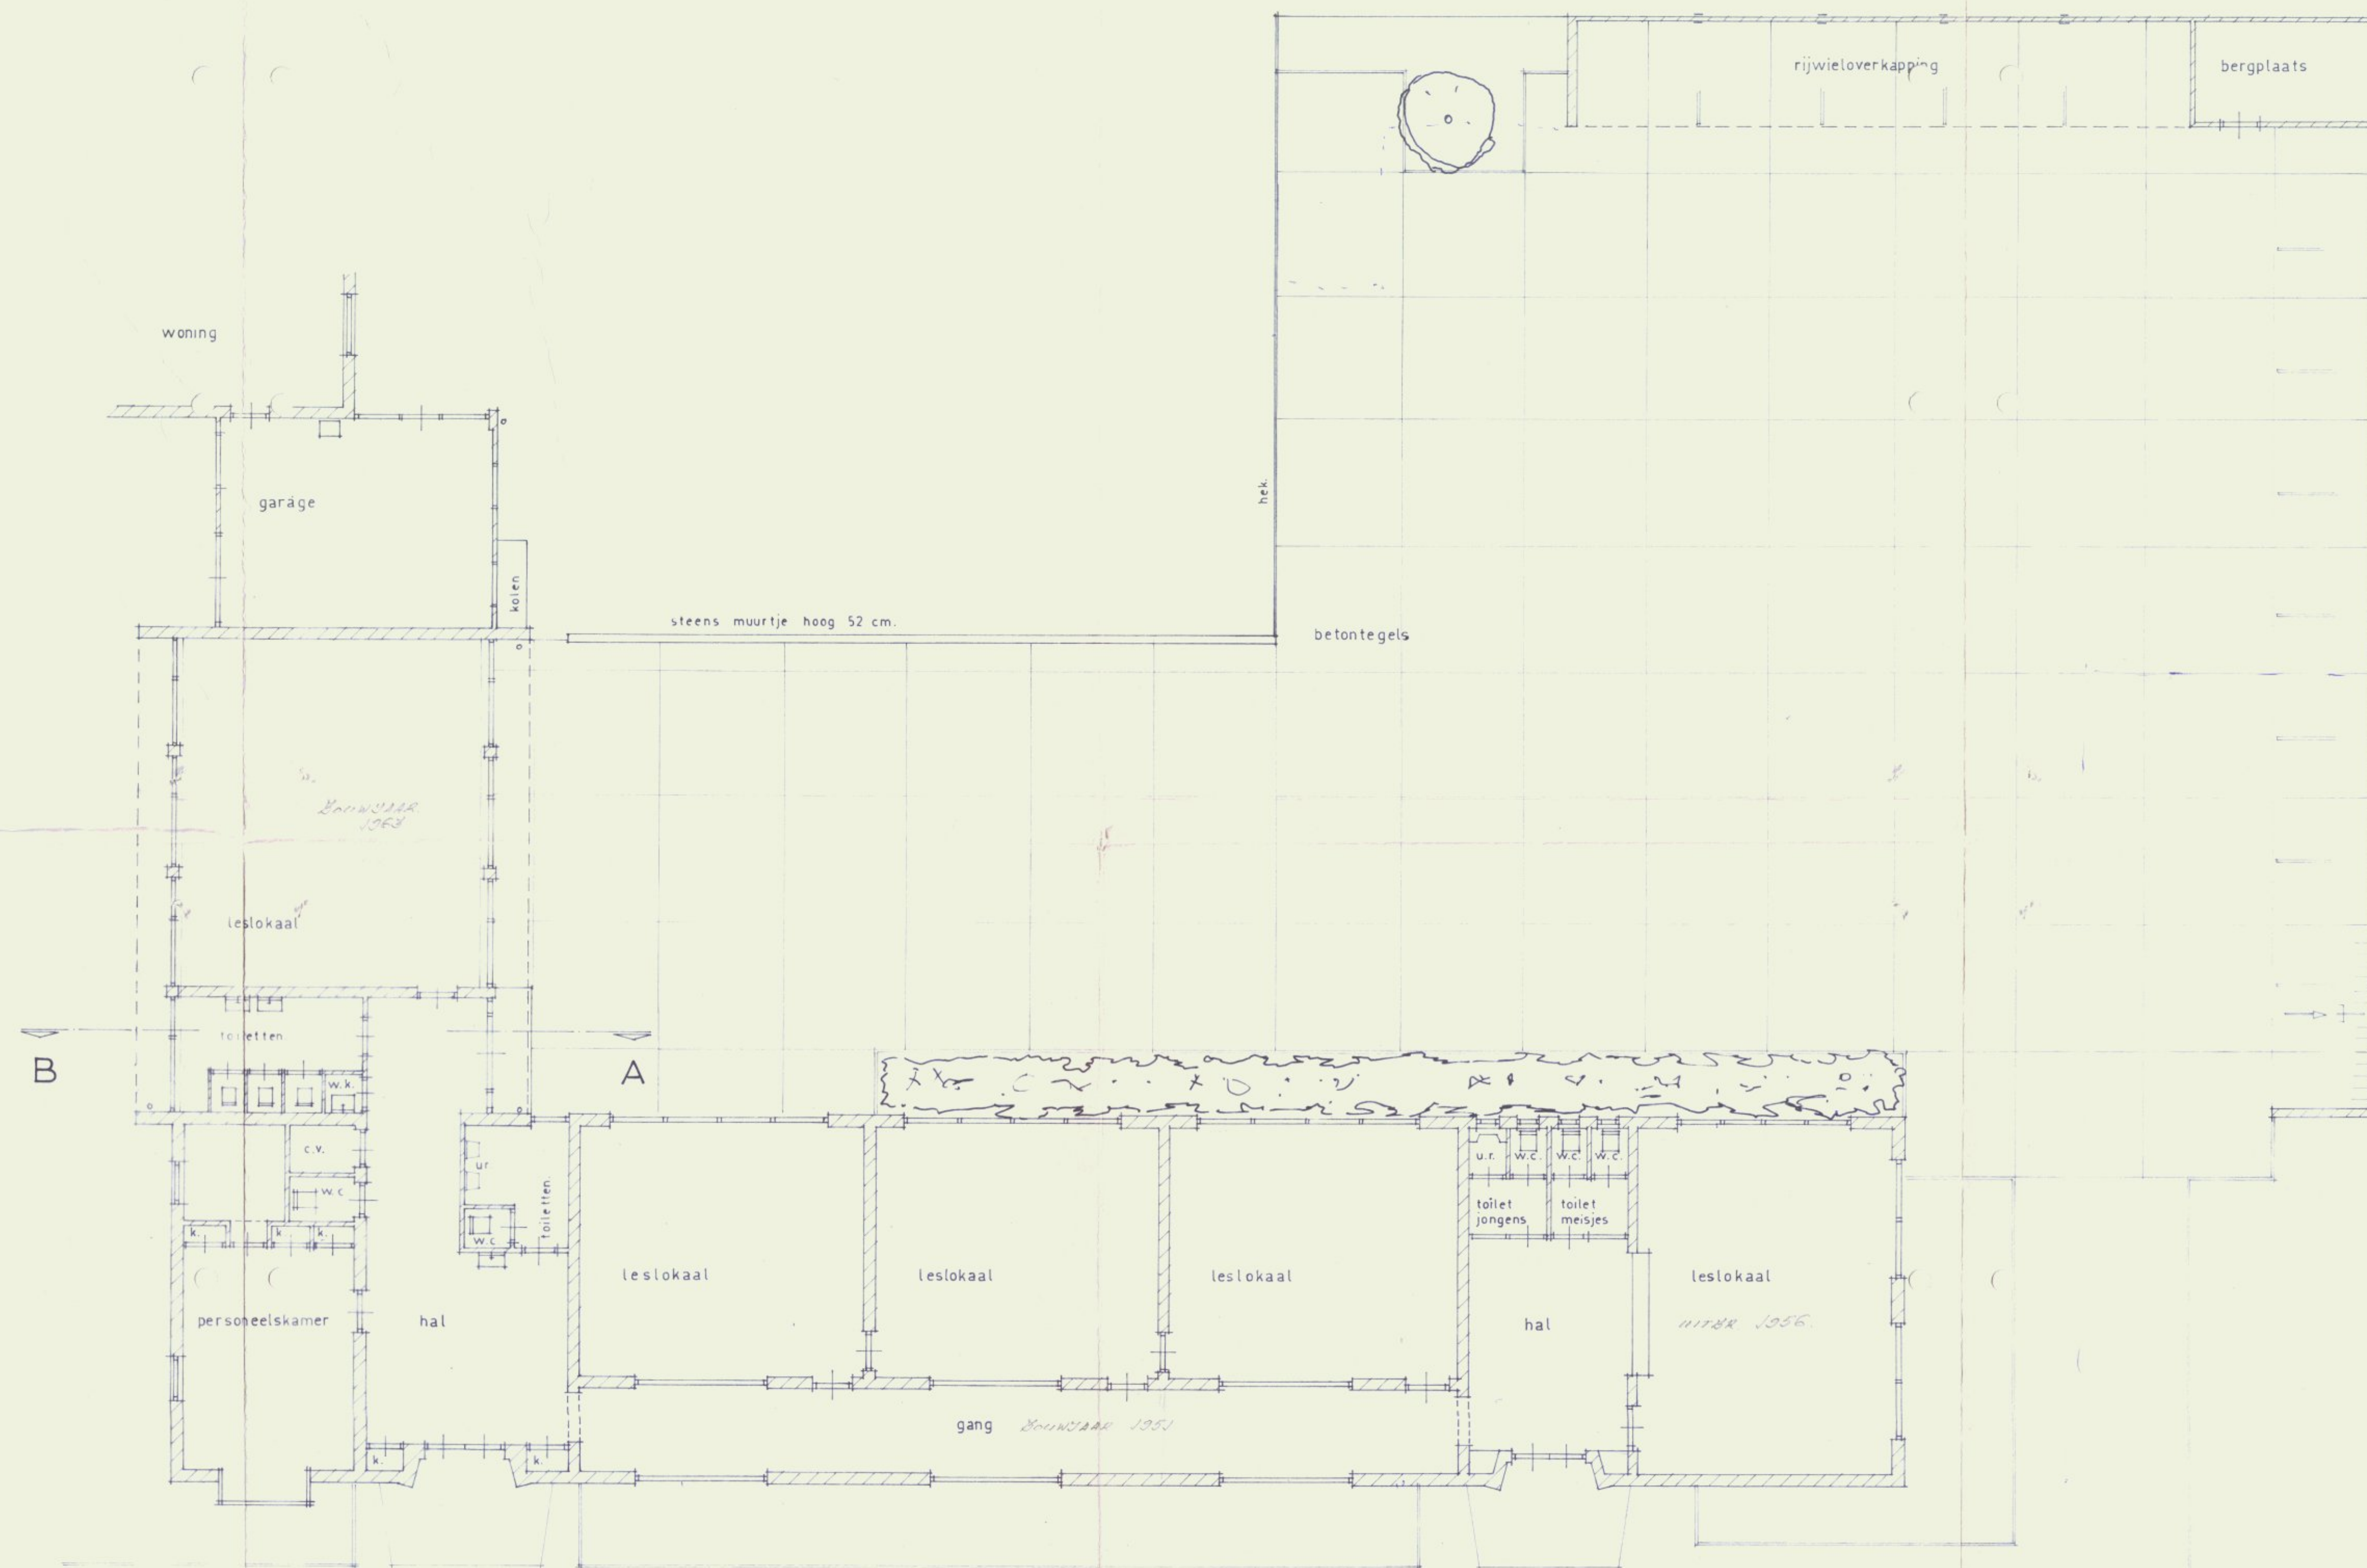

plattegrond.

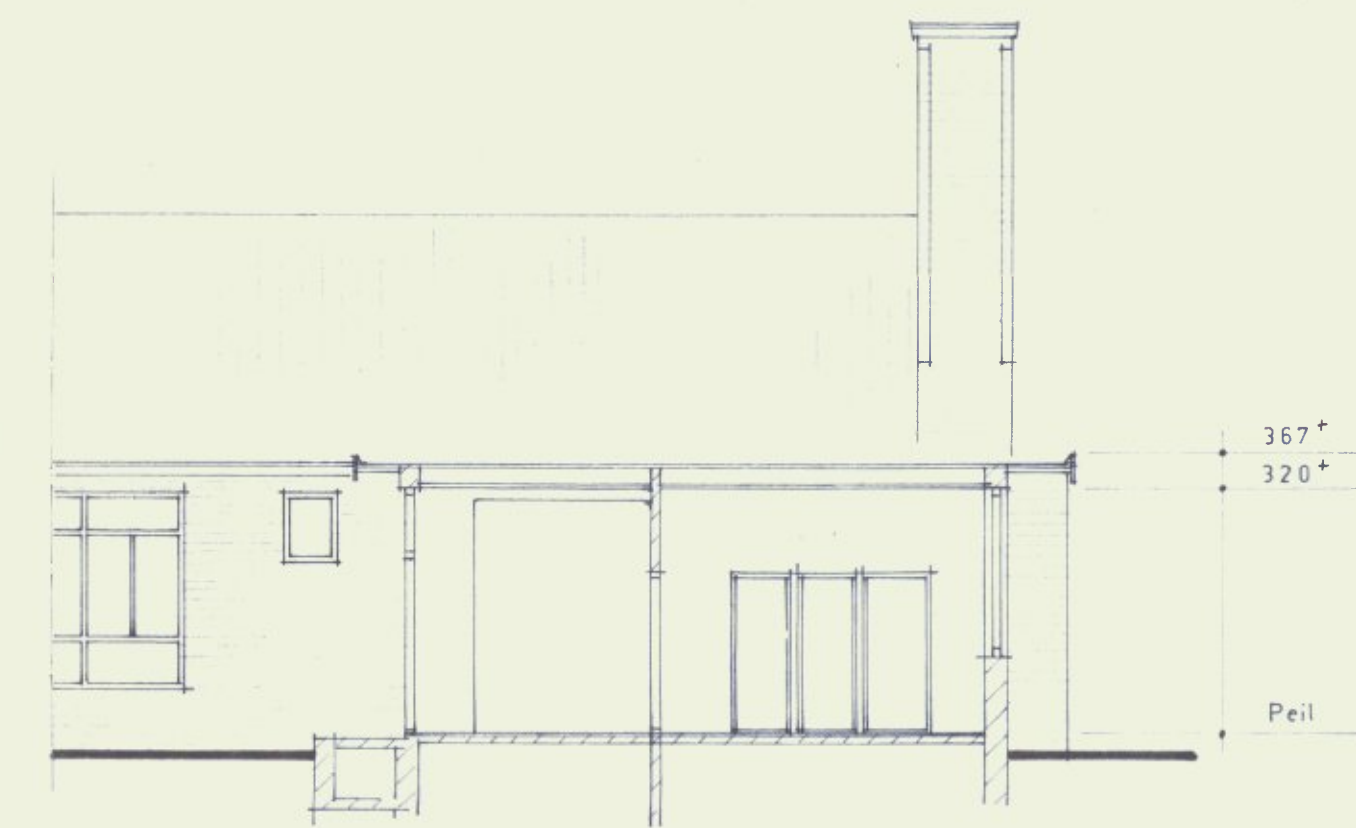

doorsnede A-B.

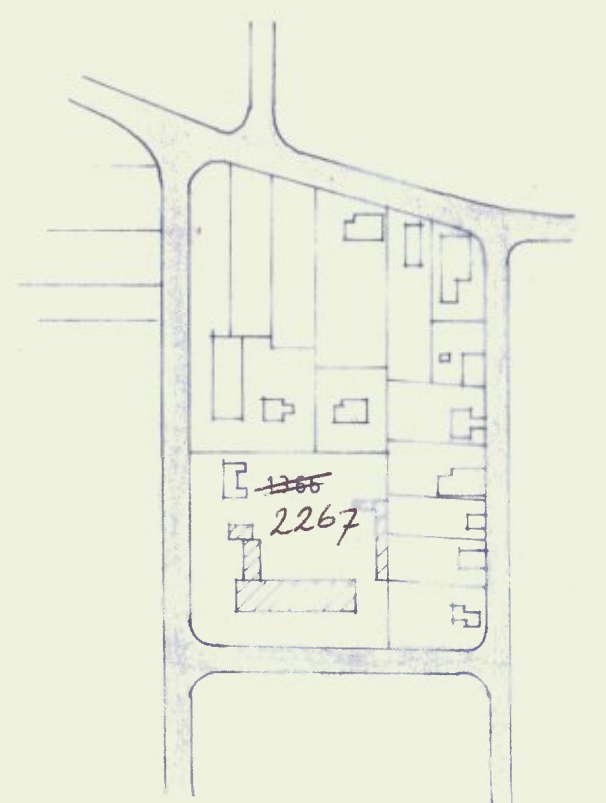

situatie schaal 1:2500
gem. slochteren
plaats: sideburen
sekte E. nr. 2267

Bekend bij het bureau van bouwmeester en
verhuurders der gemeente Slochteren,
d.d. 21-7-1975
Mij bekend:
de secretaris der gemeente Slochteren.

-3 JUL 1975

architectenwerkgroep hbo		bijkveld-grit-gunnink bna		bouders 24 groninger	
UITBREIDING CHR. MAVO		75-51		telefoon 050-133747/4 (lijn) en 122580	
werk: TE SIDDEBUREN		bladno.		bank, alg. bank ned. / ned. middenbank	
best: BESTAANDE TOESTAND		b-1.			
schaal 1:100		formaat 75 x 115			