




PLATTEGROND
schaal 1:50

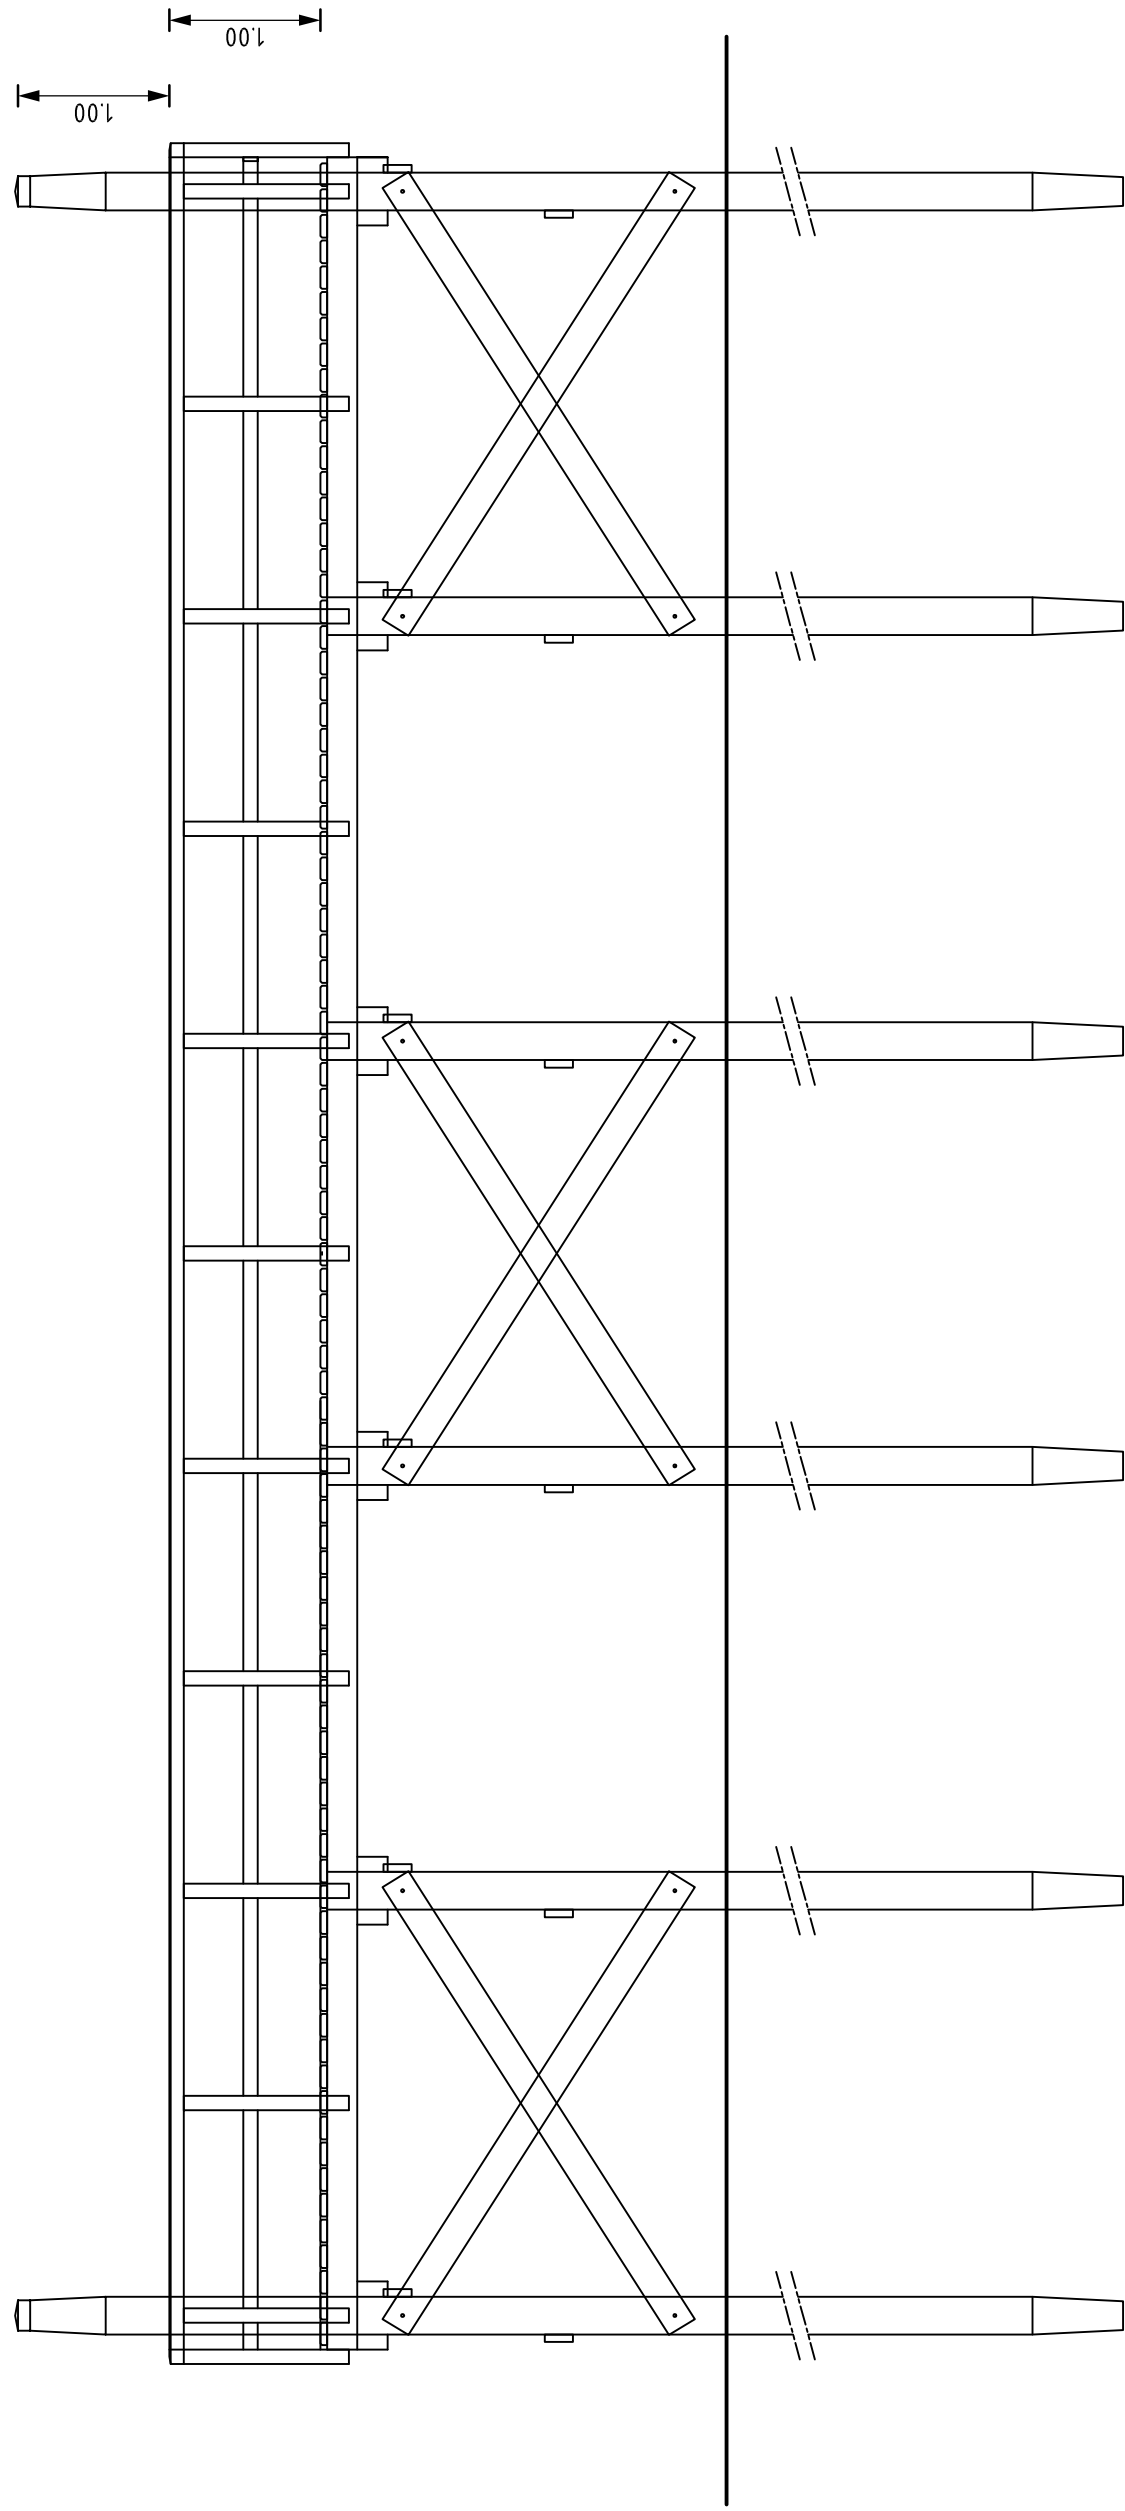


VOORAANZICHT
schaal 1:50

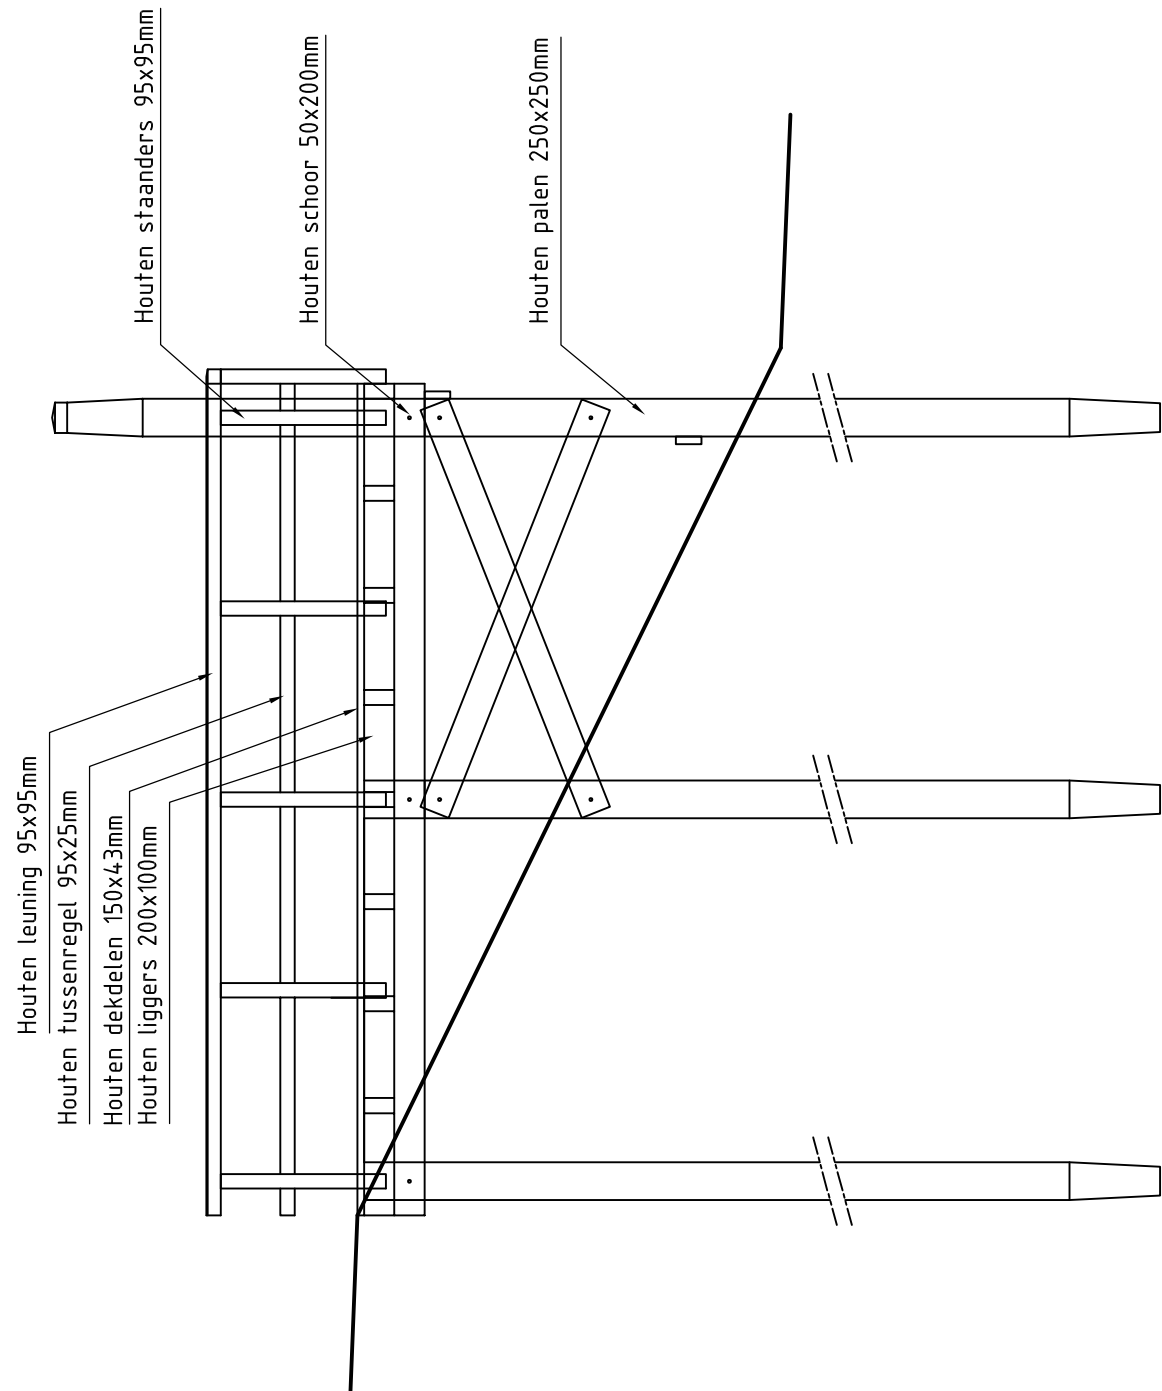


LINKER ZIJAAANZICHT
schaal 1:50

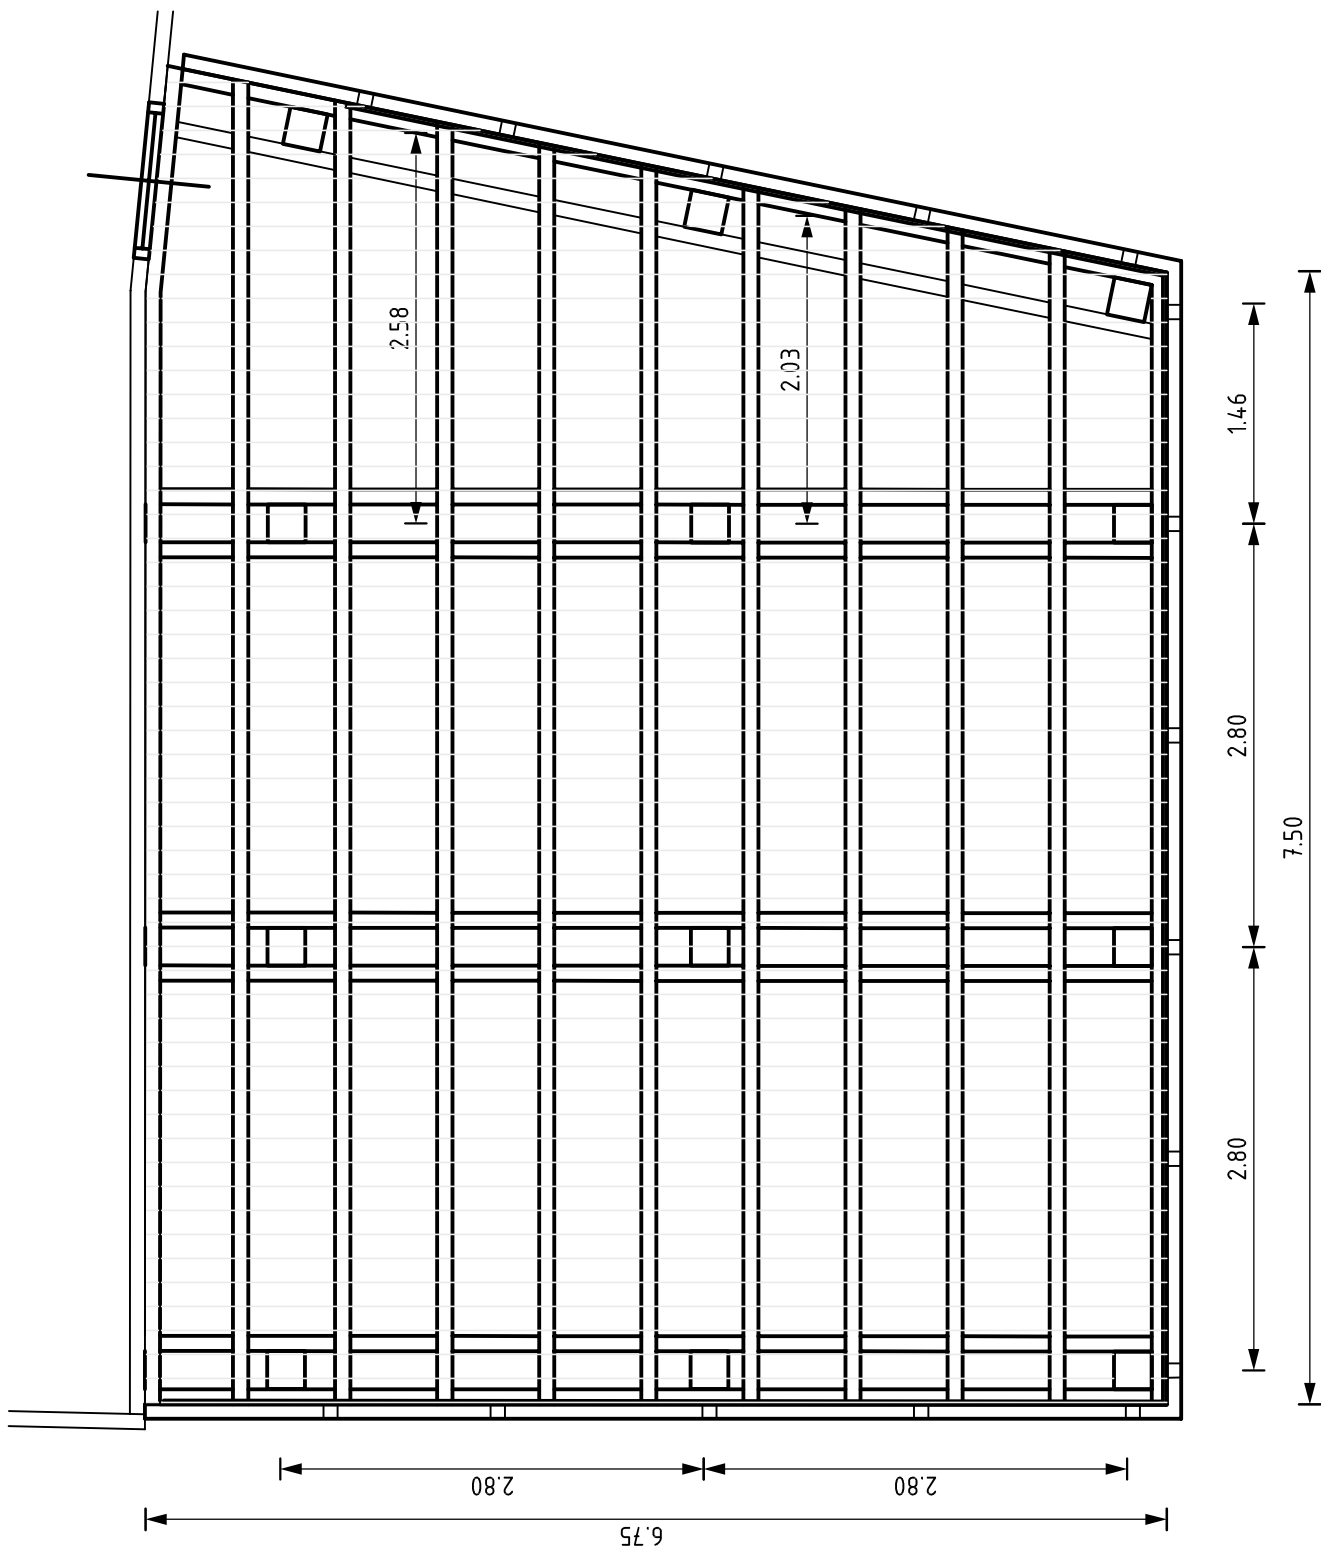

PLATTEGROND
schaal 1:50

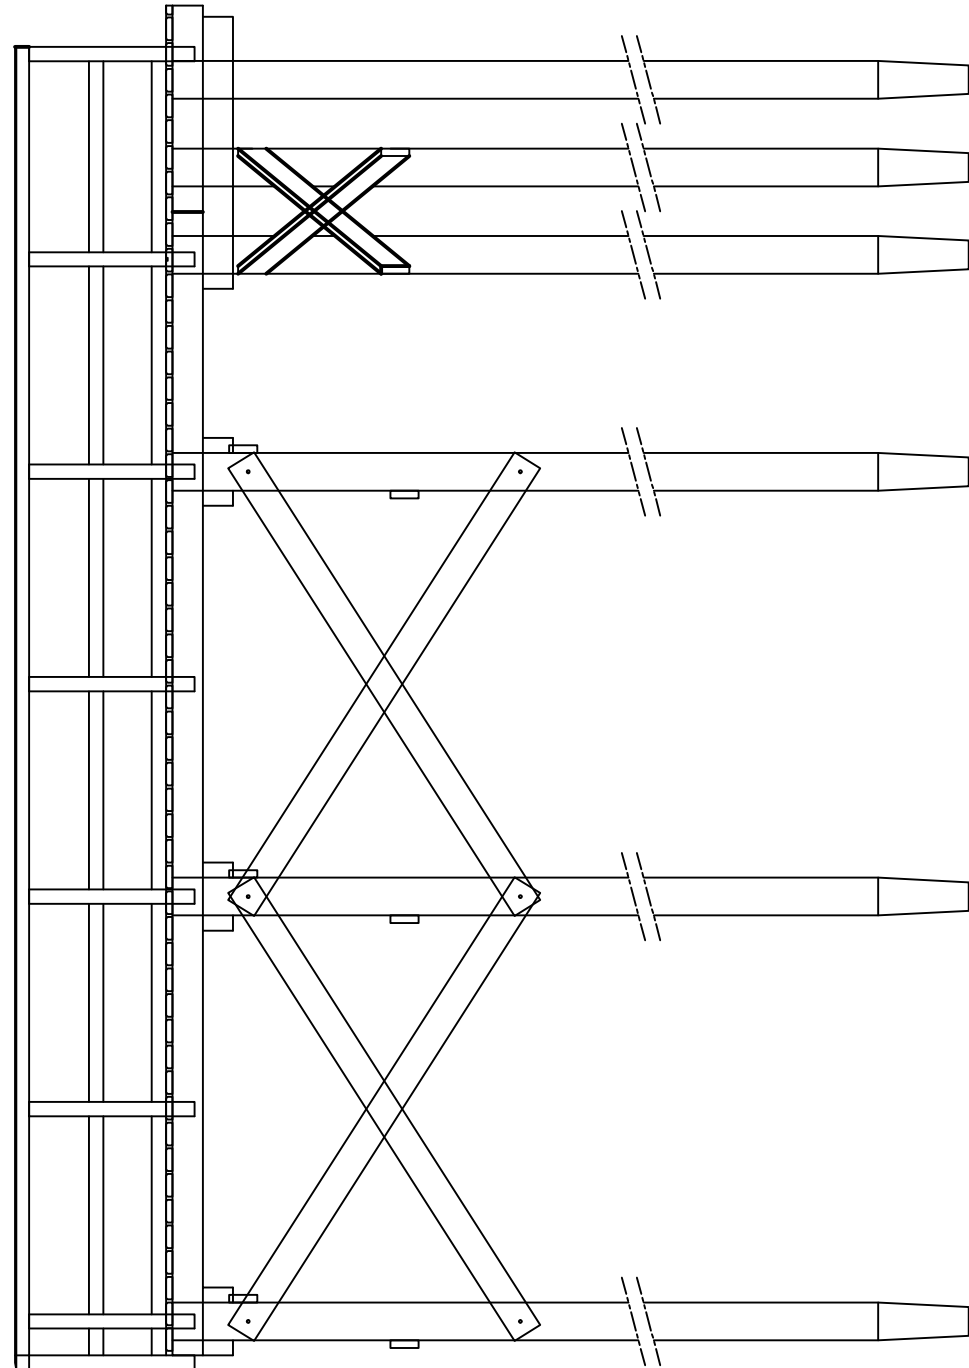

VOORAANZICHT
schaal 1:50

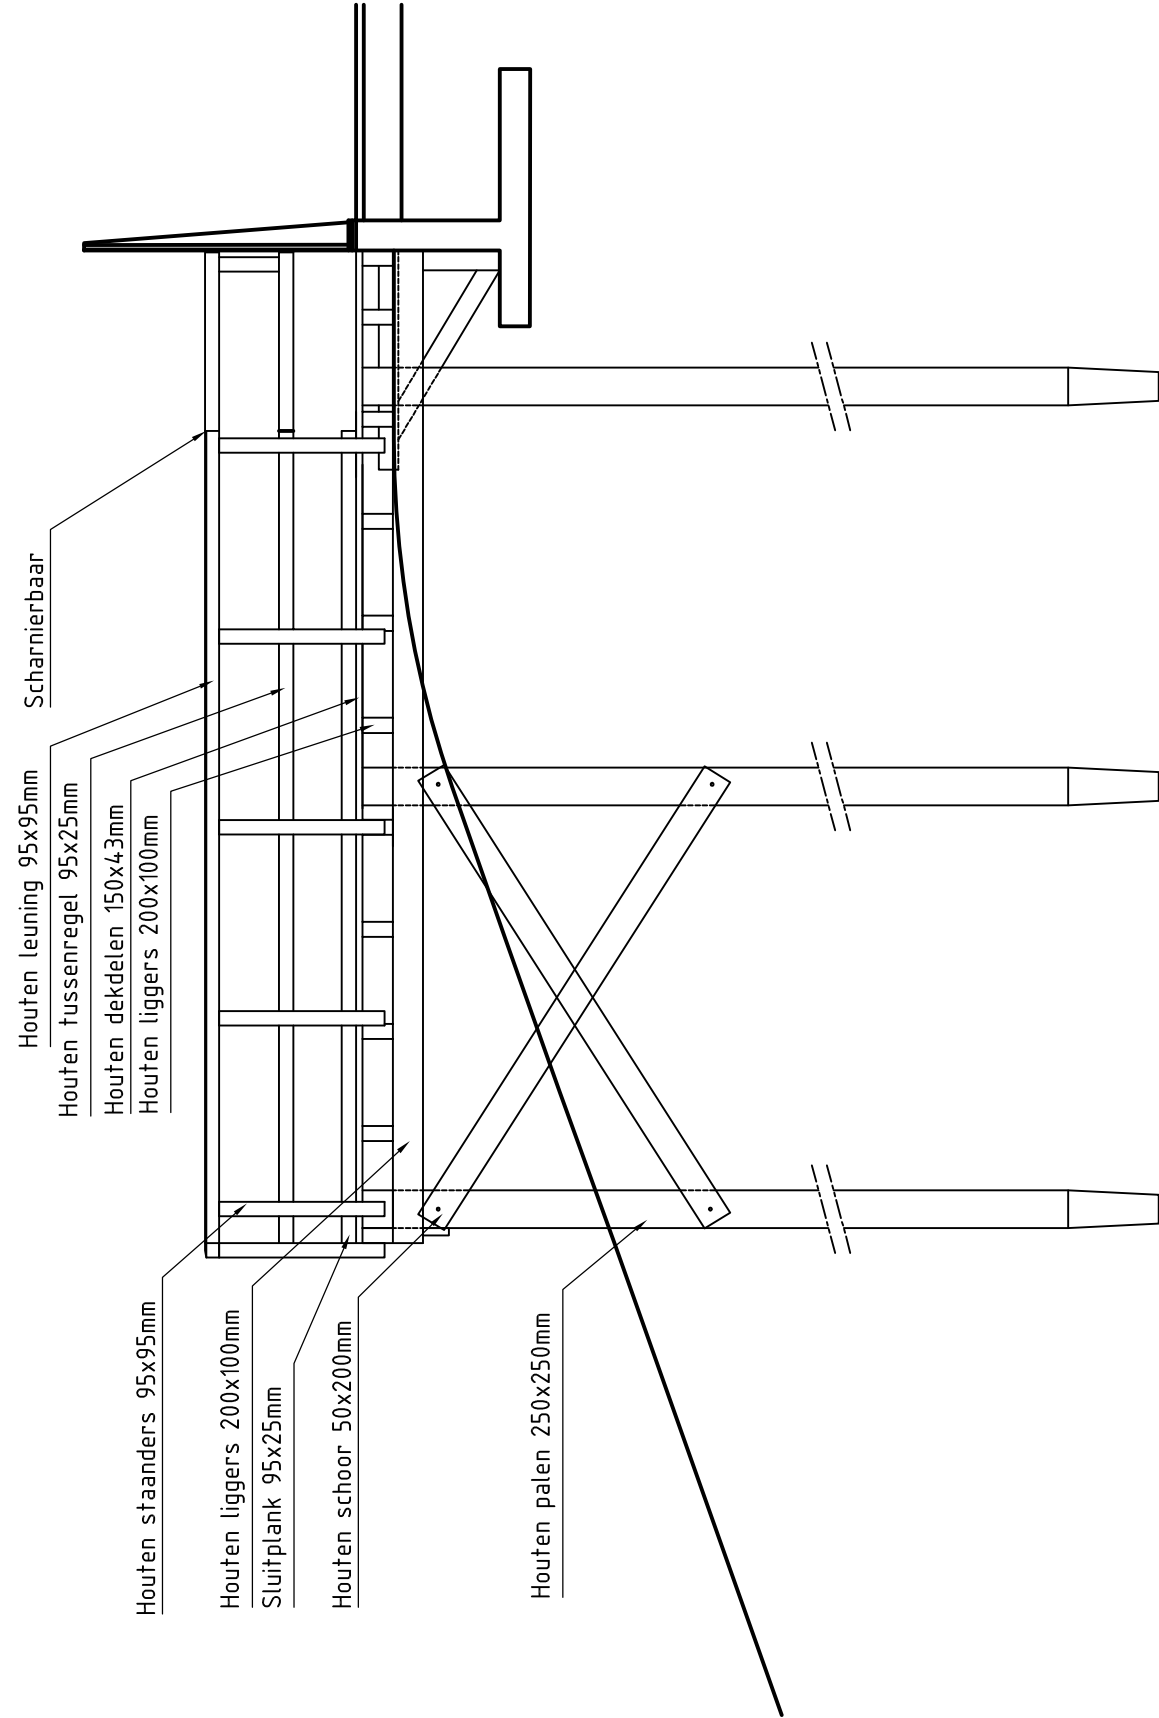

ZIJAAANZICHT
schaal 1:50

		Programma's, Projecten en Onderhoud				
		Project Zeeweringen				
		Havendam Sint-Annaland, Suzannapolder				
		Houten plateau				
getoetst	J. van der Jagt	7/2021	o.d.	04-11-2014	schaal 1:20 n 41 blanco blad nr. 30	
gecontroleerd	S. Vermeij		o.d.	04-11-2014		
aanvaard	S. Vermeij		o.d.	04-11-2014		
gereguleerd						
A2		ZLRW-2014-01130		31052574		
2e Neta van inlichtingen		31052574		31052574		