


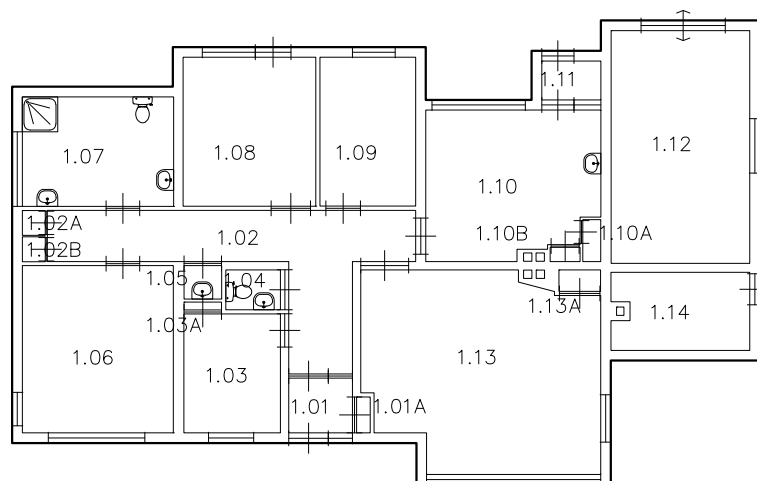



RUIMTE	FUNCTIE	OPP.
1.01	Hal	2.44
1.01A	Meterkast	.34
1.02	Gang	18.2
1.02A	Berging Algemeen	.4
1.02B	Berging Algemeen	.4
1.03	Slaapkamer	8.04
1.03A	Berging Algemeen	.2
1.04	Toiletruimte	1.53
1.05	Kast Schoonmaakdienst	.88
1.06	Slaapkamer	17.7
1.07	Badkamer	11.6
1.08	Slaapkamer	13.8
1.09	Slaapkamer	9.98
1.10	Keuken	17.3
1.10A	Kast	.53
1.10B	Kast	.3
1.11	Hal	1.62
1.12	Stalling Wielvoertuigen	22.6
1.13	Woonkamer	30.8
1.13A	Berging Algemeen	.62
1.14	Technische Ruimte	7.36

Basisplattegrond

Begane grond
B9590 Woning
05H09DEPOT LEEUWARDEN

Schaal 1: 200
11-05-2007
BVO: 199.17

NVO: 166.93

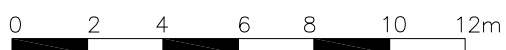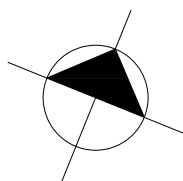

Commando Diensten Centrum



Dienst Vastgoed Defensie
Directie Noord