


AANZICHT A

AANZICHT B


AANZICHT C

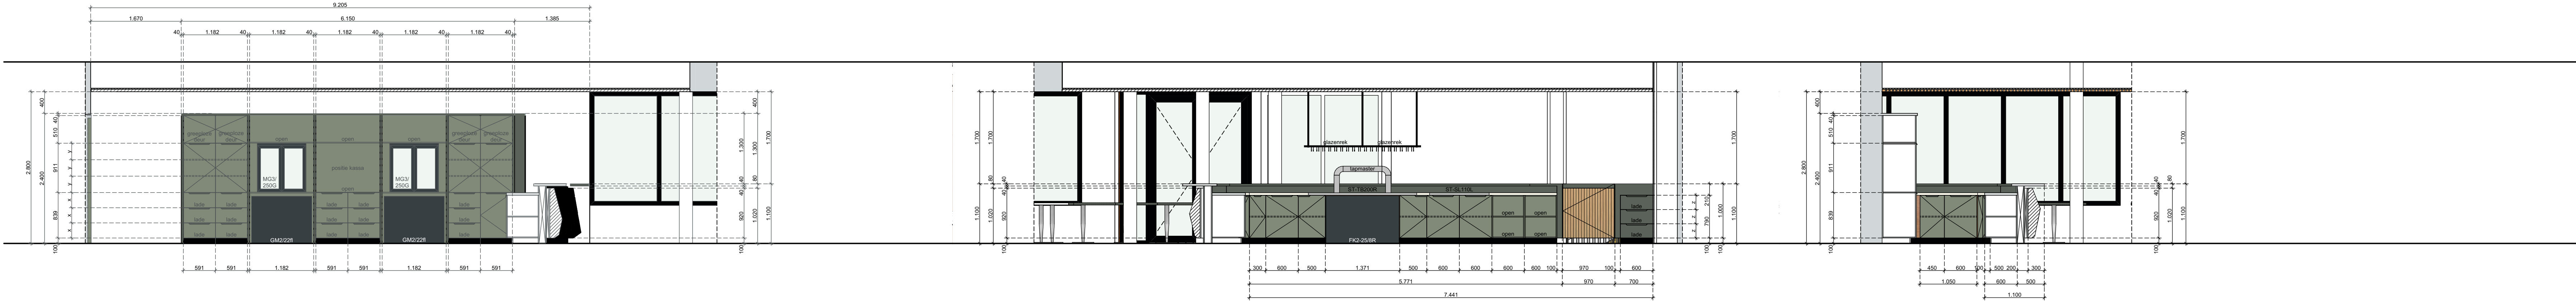

AANZICHT D

AANZICHT E


AANZICHT F

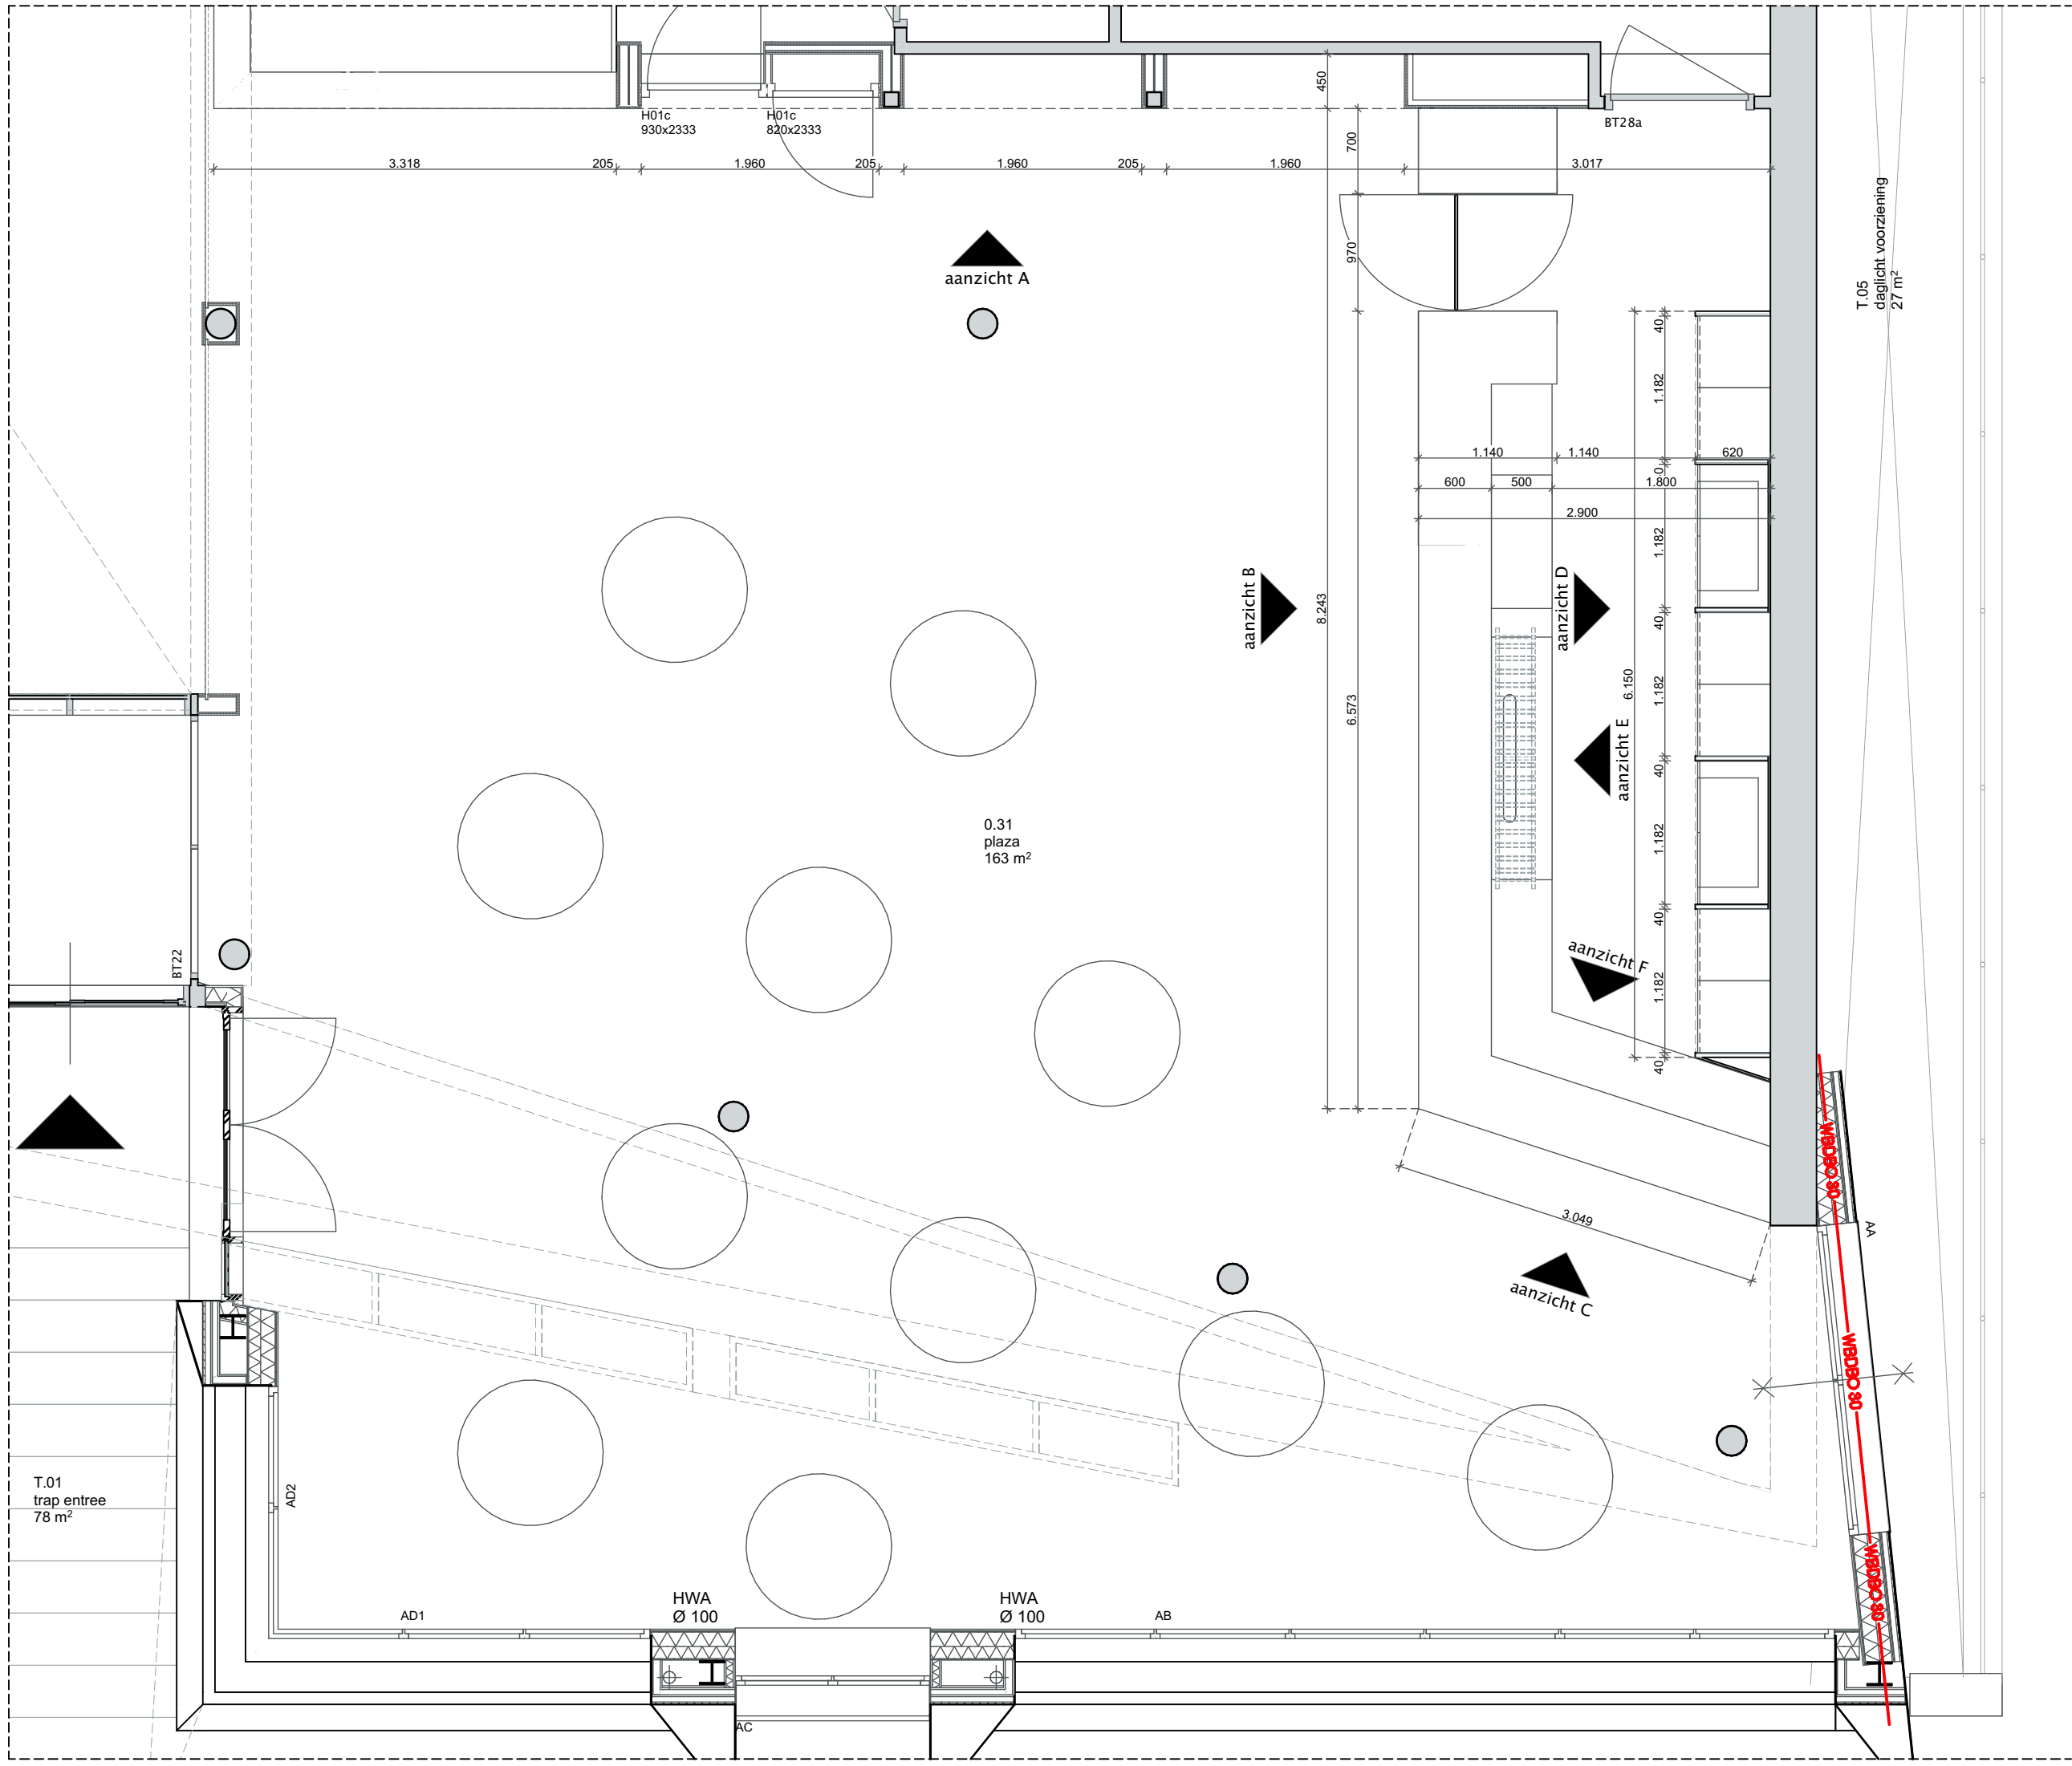

PLATTEGROND



PERSPECTIEF 01

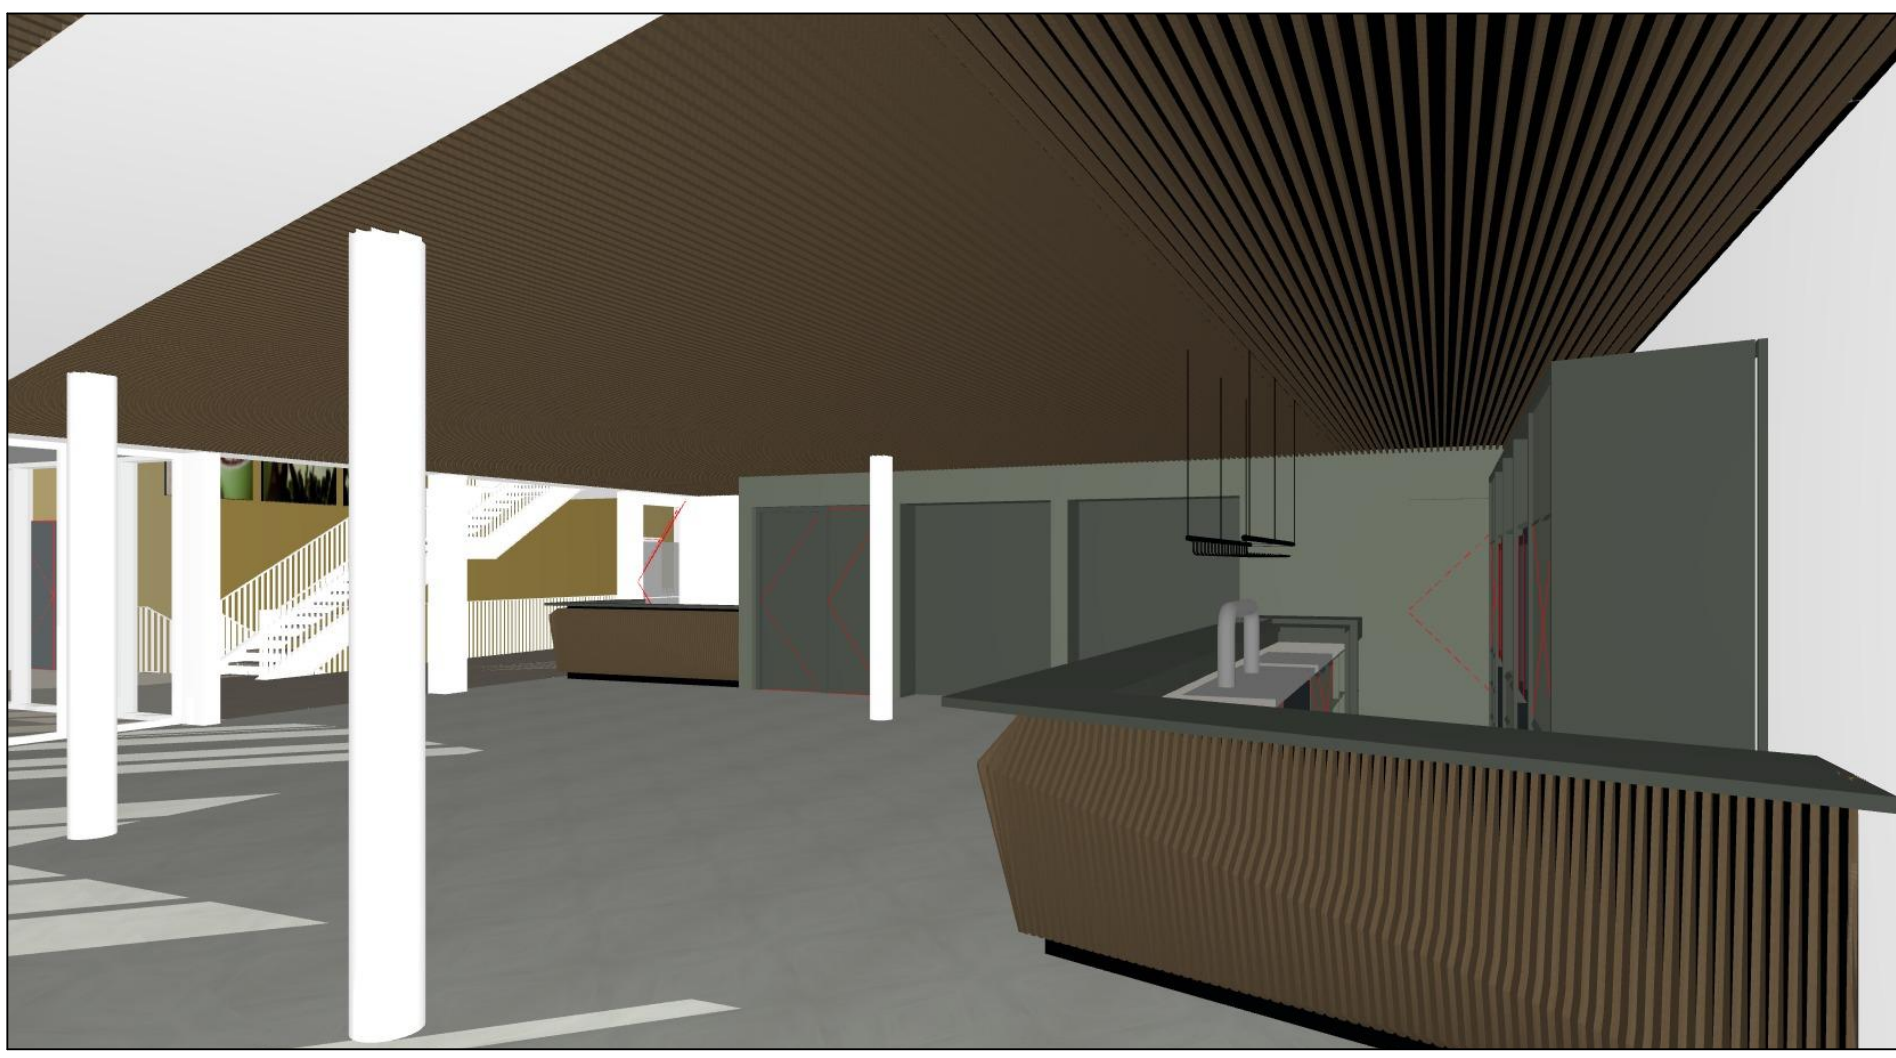

PERSPECTIEF 03



PERSPECTIEF 02

RENVOOI ALGEMEEN:

- MAATVOERING IN HET WERK TE CONTROLEREN
 - Voor het werk gelden de normen en voorwaarden die ten tijde van de aanvraag omgevingsvergunning van toepassing zijn, opgenomen in het besluit bouwwerken bestemming.
 - Verder zijn de volgende normen/voorwaarden van toepassing:
 - NEN 3669 veiligheidsbeglazing in gebouwen
 - NEN 2535 brandwerende isolaties
 - NEN 2556 rookmelders
 - NEN 2075 ontruimingsinstallaties
 - NEN 5011 veiligheidskleuren en -tekens in de werkomgeving en in de openbare ruimte
 - NEN 1636-EN begroepde verlichtingstechniek - noodverlichting
 - Voorwaarden private partijen:
 - nutbedrijven
 - inrichting
 - Voor het eigendom en gebruik van tekennwerk gelden de rechten beschreven in de DNR 2012, art. 45, 46, 47 en 48.
 - Pel = 0 = 10,00m N.A.P. (bestand)
- Altoes 16mm/m tenzij anders aangegeven
- HWA aansluiten op bestaand rioleringsstelsel
- Conform opname brandveiligheidsadvies brandadviseur:
 - Brandveiligheid en -veiligheid tegen bezettingen
 - Vluchtrouteaanduiding en positie brandbestrijdingsmiddelen
 - Noodverlichting
 - Watersprank conform afdeling 4.3 BBL artikel 4.120 watersprank leden 1 en 2 zijn op dit bouwwerk van toepassing
 - De sanitaire ruimten zullen worden voorzien van wandtegels en een toiletvloer.


RENVOOI MATERIALISATIE:

	aluminium		alkalischsteen
	baksteen: waalformaat		kunststeen
	bestaande constructie		metaal stuifwand
	beton gewapend		multilux
	cellen / gasbeton		naakthout
	cementdekvloer		natuur / hardsteen
	gipsplaat		staal
	hardhout		stucwerk
	isolatie: kelder / begane grondvloer		betonsteen
	builengevel		
	dak		

RENVOOI BAR:

- BAR
 - HPL Formica F7853 MAT Ocean Grey:
 - Lade- en deurfronten;
 - Tussenschotten;
 - Achterwand meubel.
 - HPL Formica F8793 MAT Green Slate:
 - Wangen en kopsteun wangen;
 - Bovenplank
 - HPL Formica F7854 MAT Pearl:
 - Werkblad (890xv)
 - RAL 7009 Groengrijs:
 - Handvaten aan kasten en lades.
 - RAL 9005 Glitzwart
 - Pint.
- WUZZINGEN NOTA 2:
 - aantal kozijnen voorzien van nieuw merk
 - lichtstraat coating (AB en AC) op de verdieping toegevoegd
 - doorsnede benaming op doorsnede tekening met nummer 20250417-040-040-000_3 aangegeven
 - kozijnstaal exterieur voorzien van de twee lichtstraten
 - kozijnstaal interieur blad 01 gereduceerd tot te bewerken kozijnen
 - revoir toegevoegd bij principe uitwerking Plaza, Bar en Garderobe
 - tafels in perspectieven Plaza verwijderd

gemeente: Land van Cuijk
sectie: G
perceelnummer: 2465

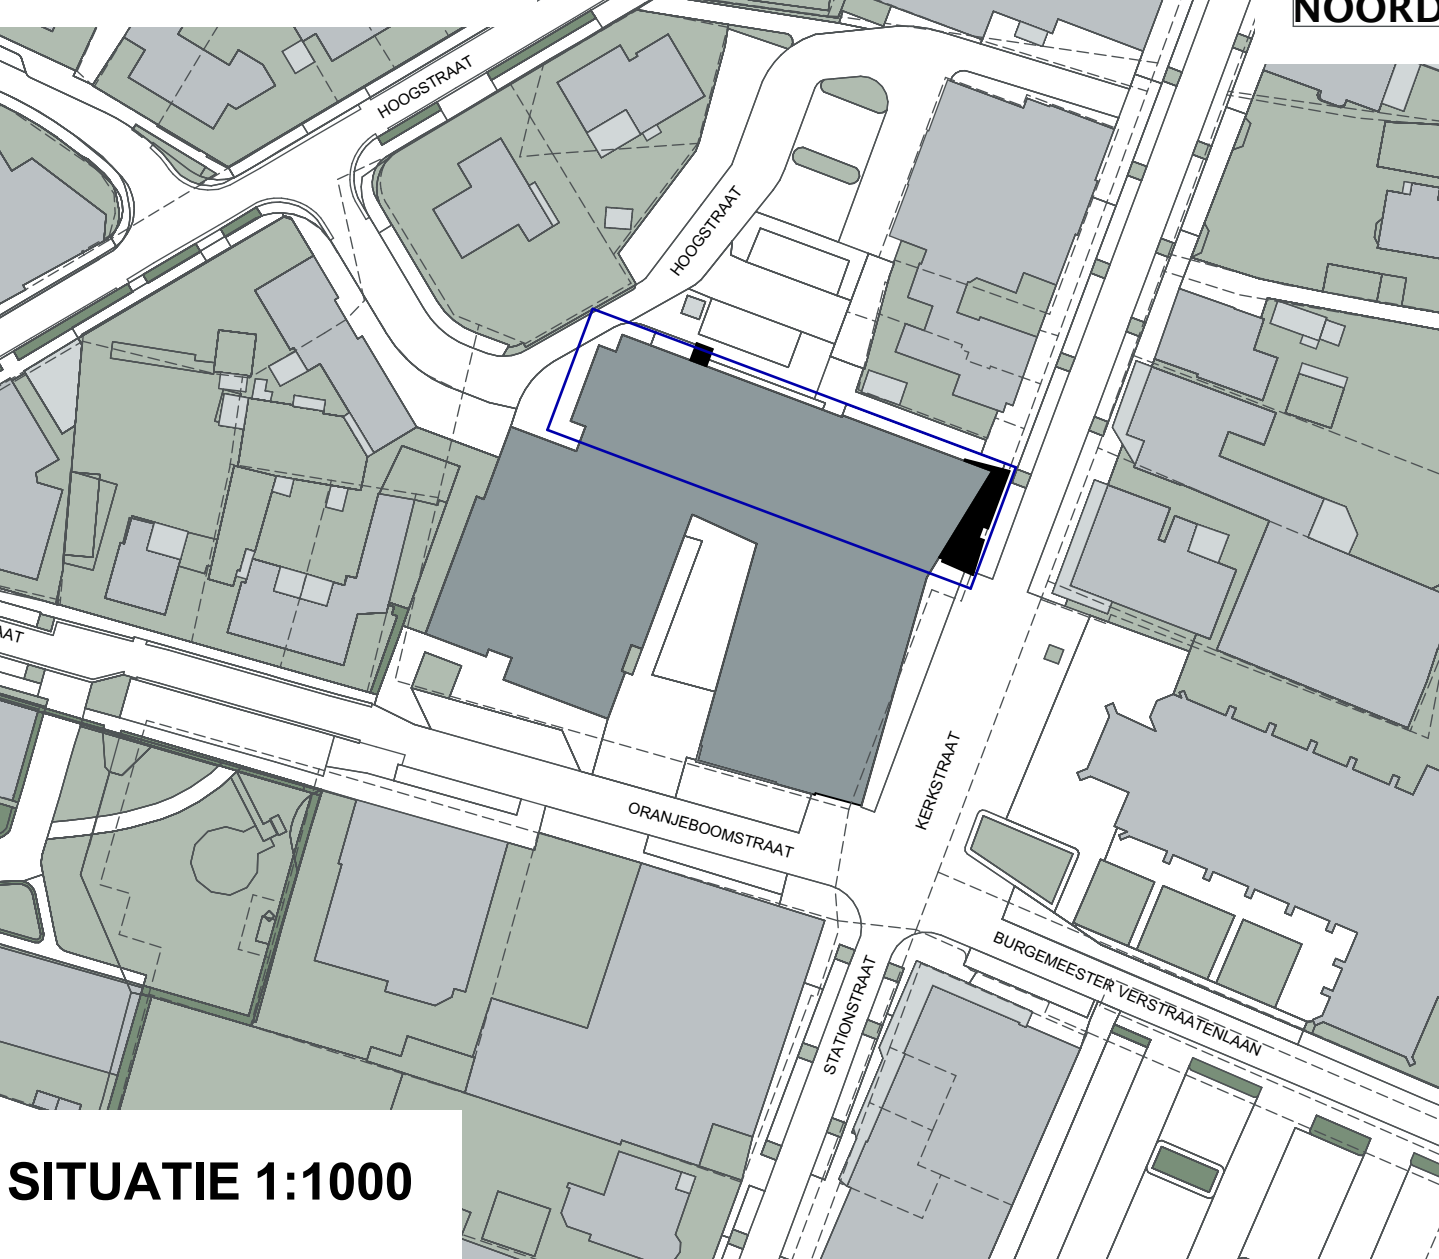

SITUATIE 1:1000

B	volgelingen als aangegeven in rector	dt	rw	11-09-2025
A	n.v.t.	n.v.t.	n.v.t.	
Wijziging	Omschrijving	Gekend	Goedgekeurd	Datum

Opdrachtgever: Gemeente Land van Cuijk

Projectnaam: Verbouwing Mylesweerd

Mill

Opdracht: principe uitwerking interieur plaza

Volantis Part of Sweco ARCHITECTS

W: www.volantis.nl E: mail@volantis.nl T: 077-351 55 51

Gekend: 07-07-2025 Goedgekeurd: 07-07-2025 Datum: 07-07-2025

Staat: Technisch ontwerp Definitief

Schaal: 1:50, 1:234, 10

Projectnummer: 040-680-AL

Blad: B