



AANZICHT A

AANZICHT B

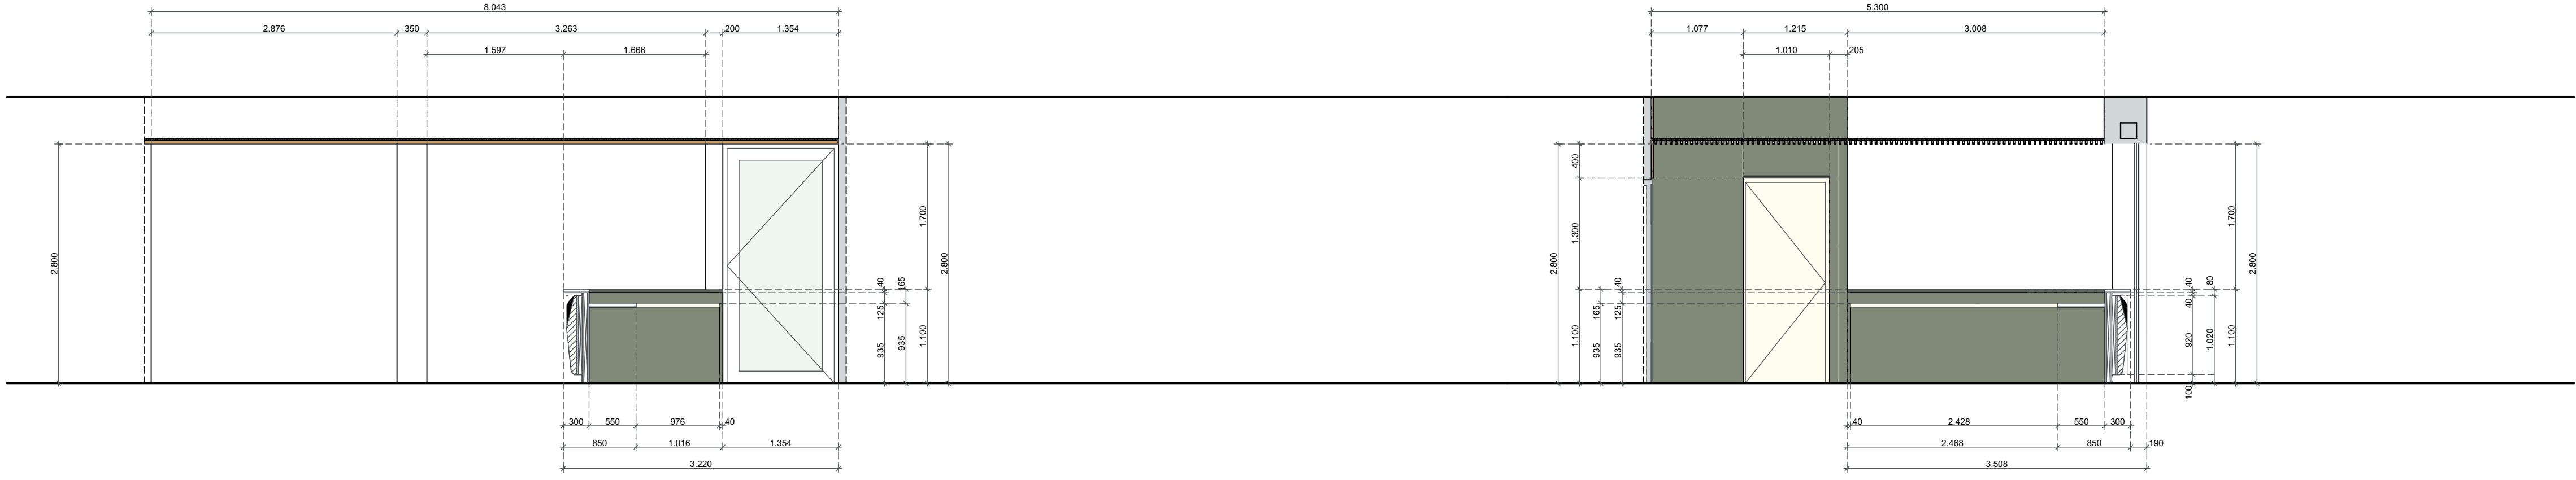


AANZICHT C


AANZICHT D

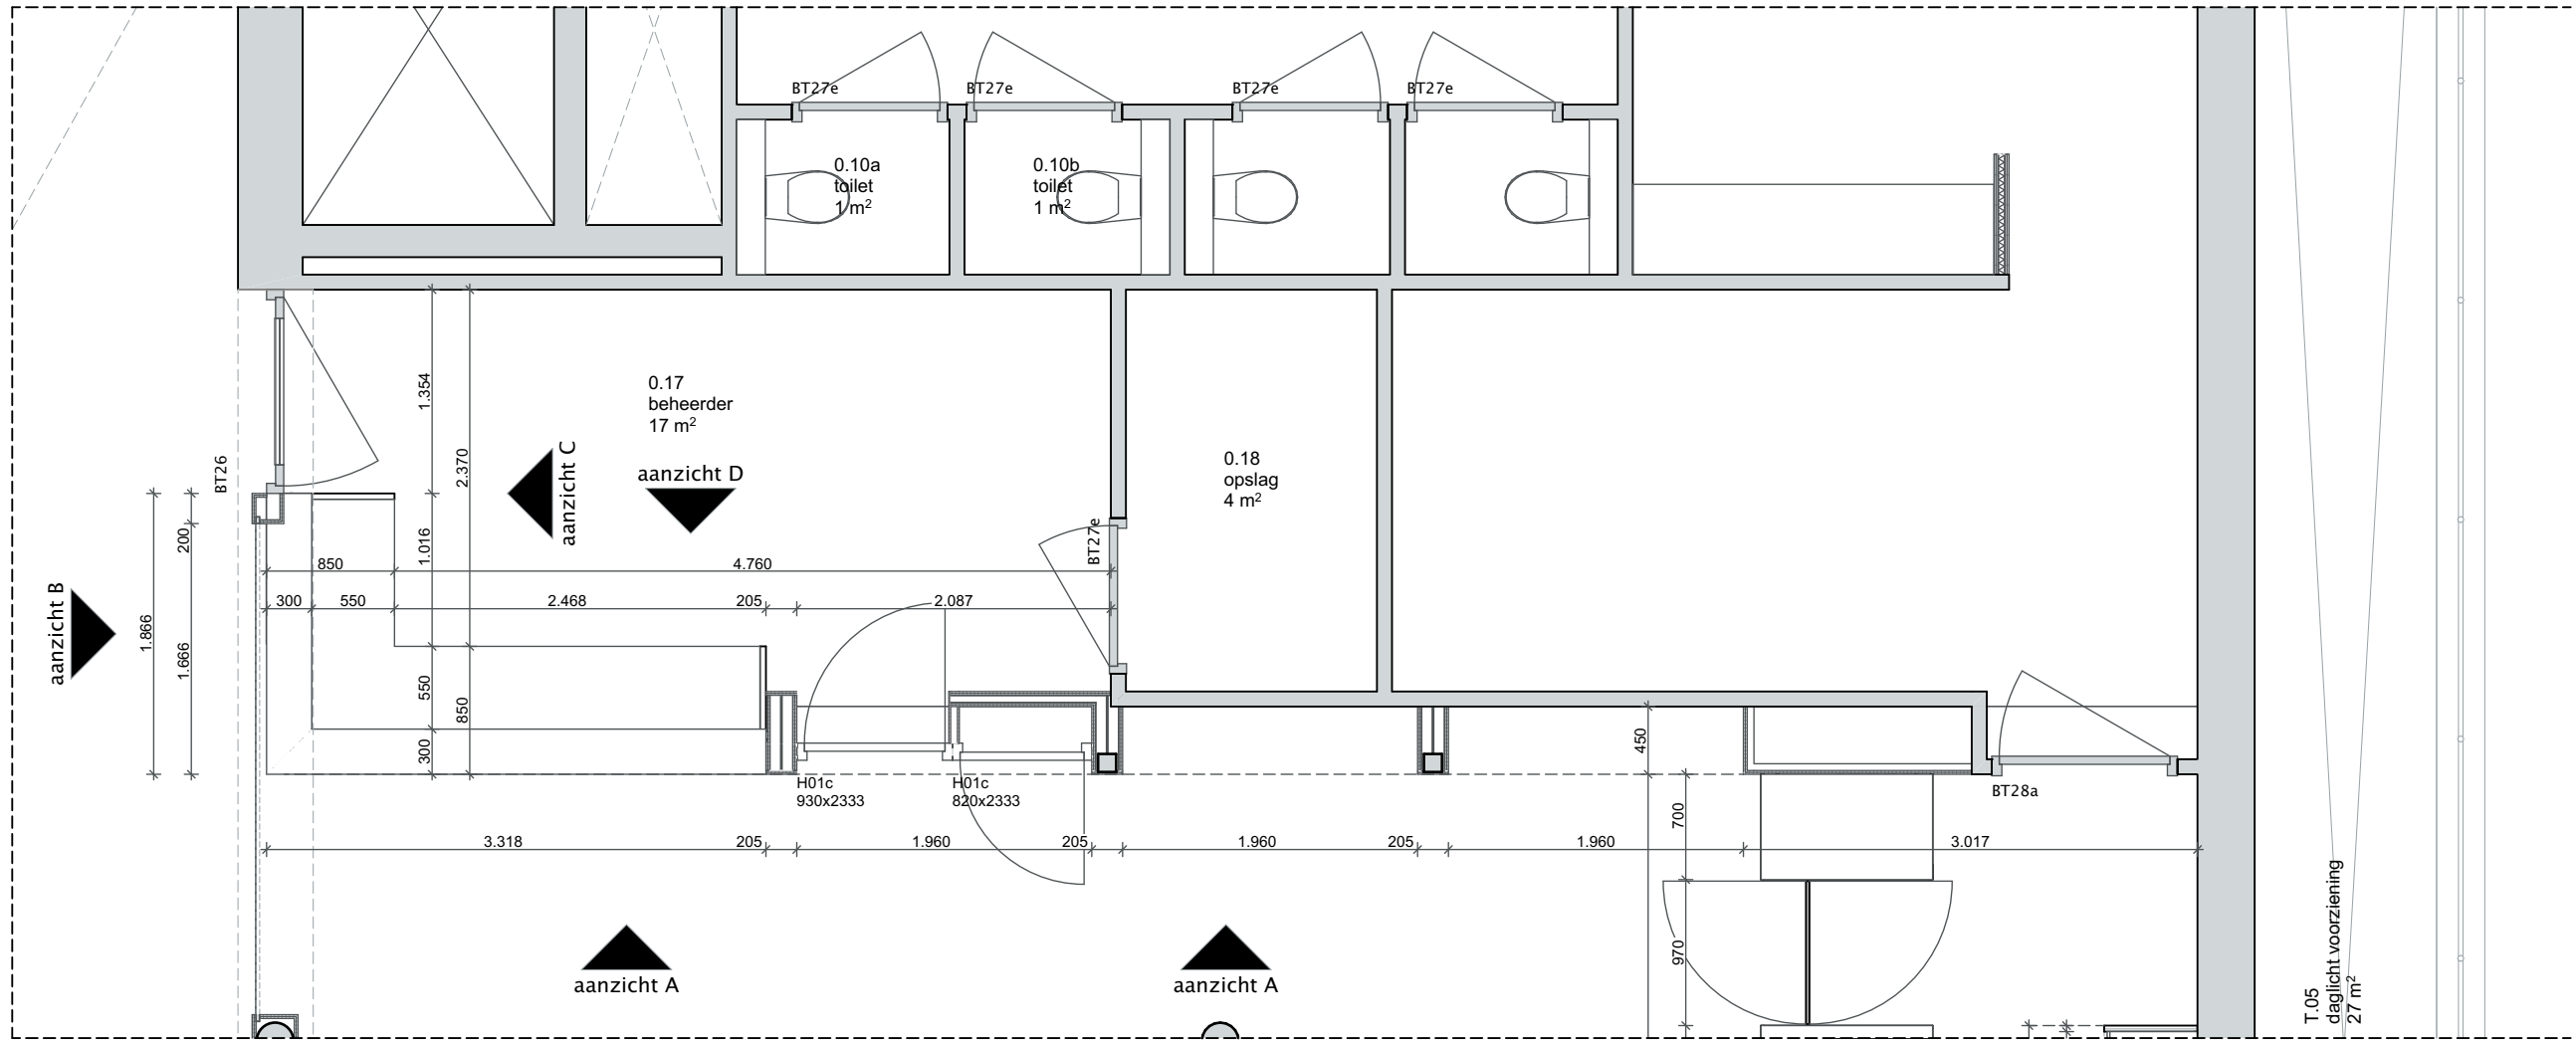


PLATTEGROND

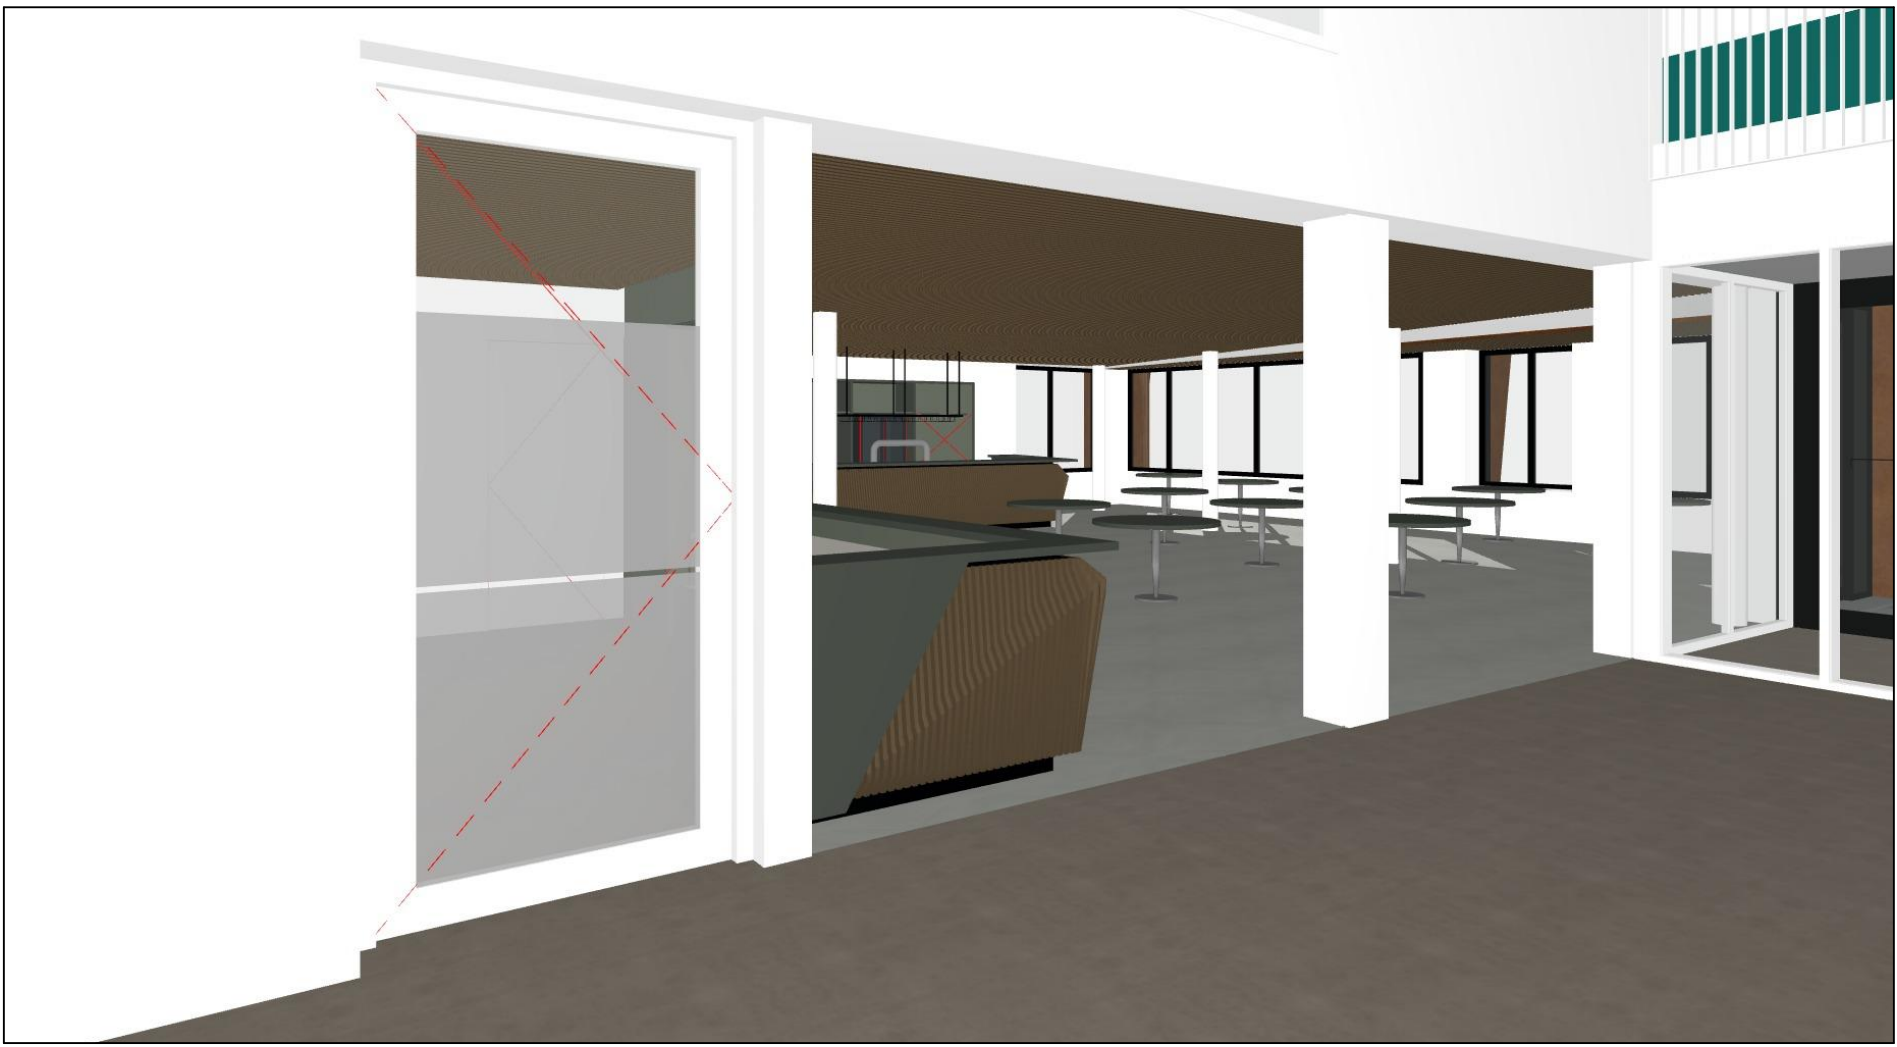

PERSPECTIEF 01

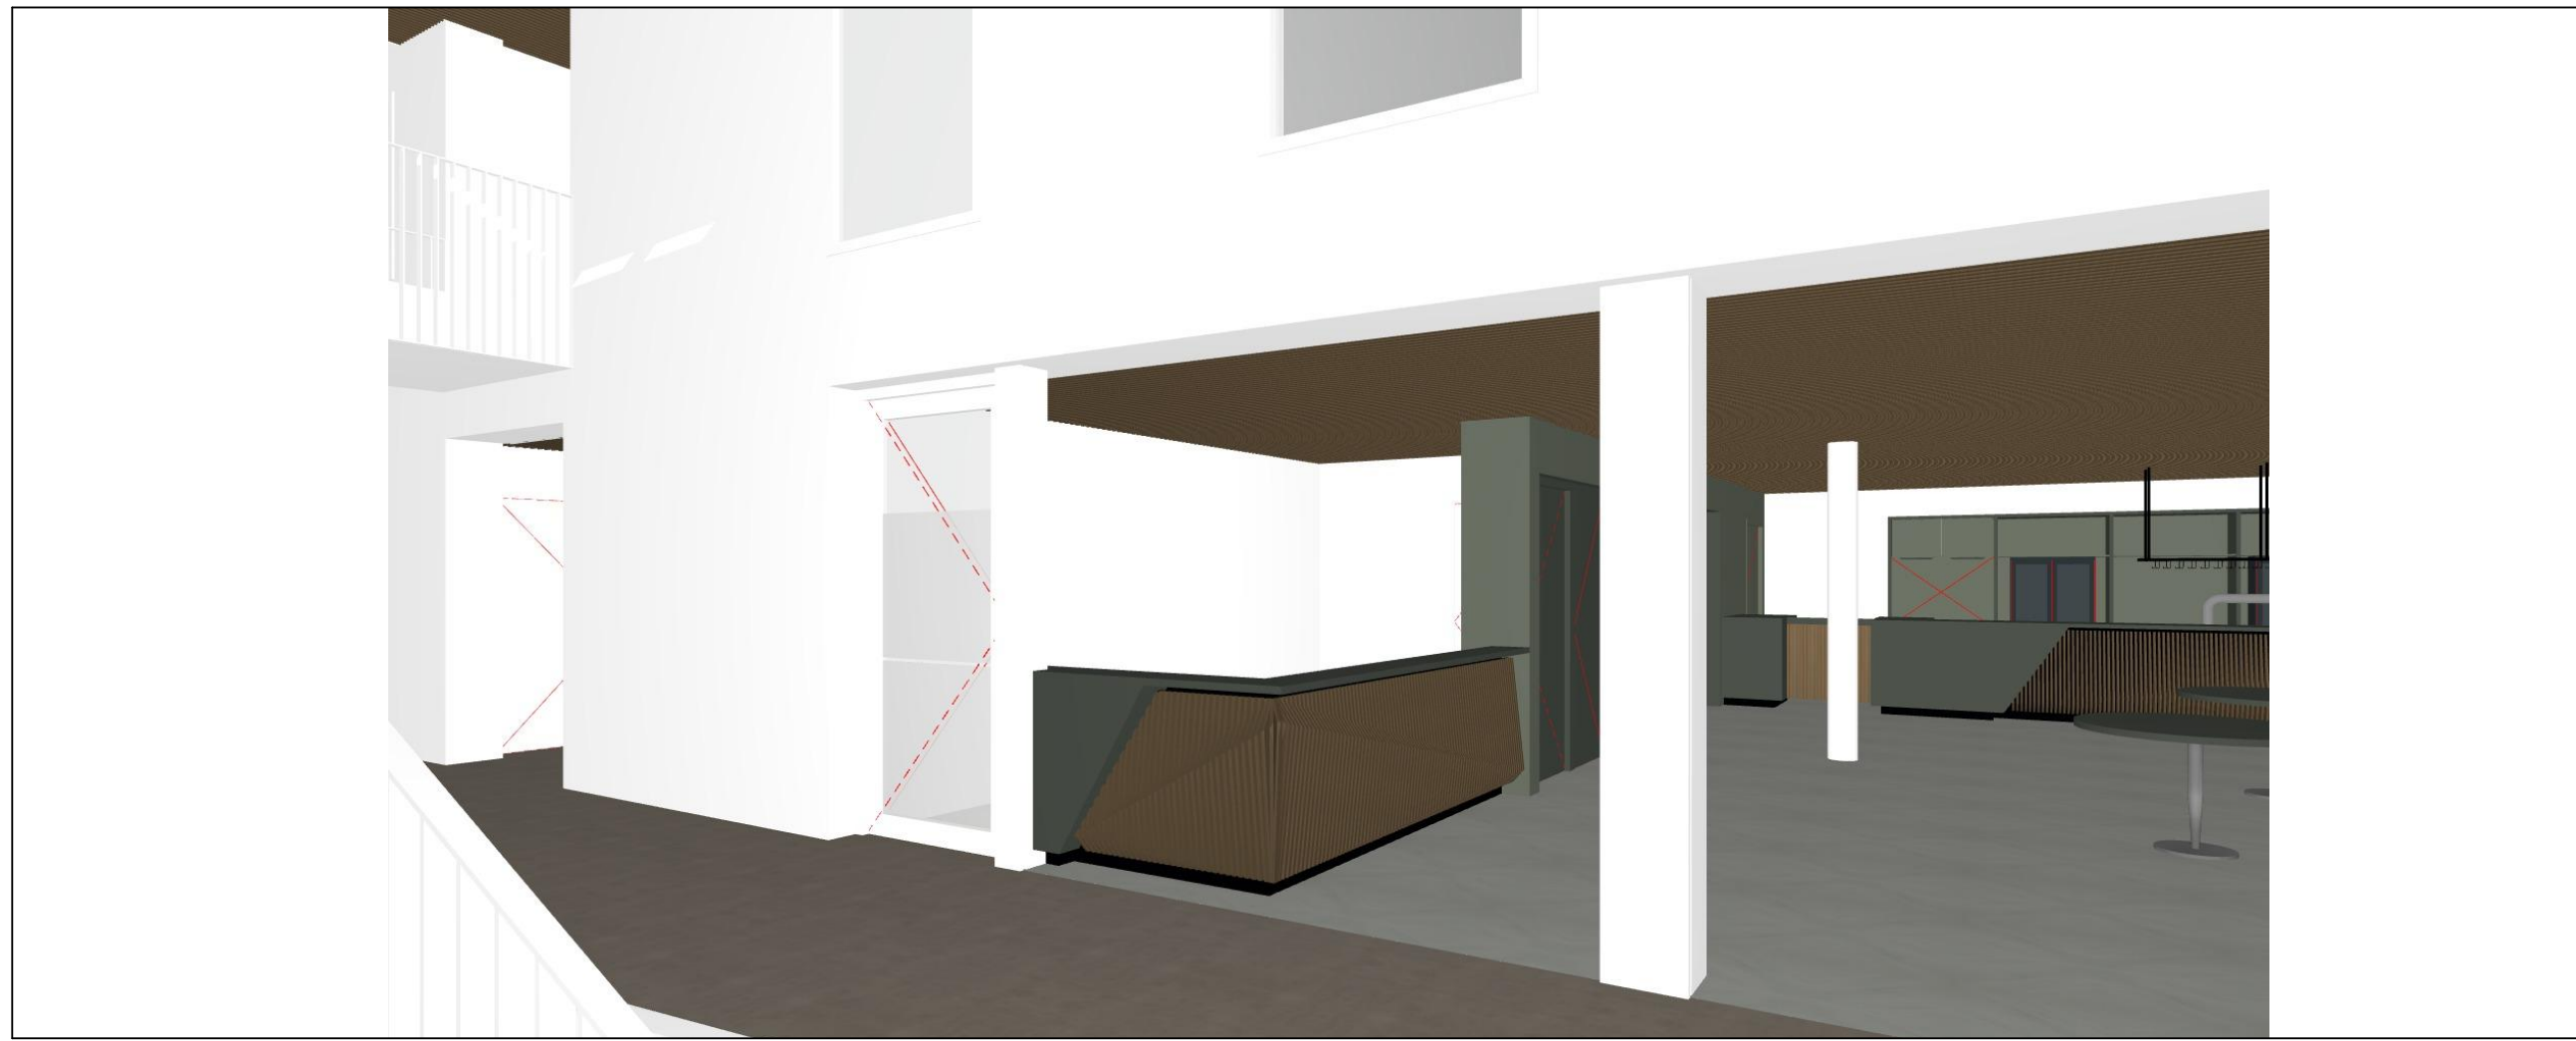

PERSPECTIEF 02

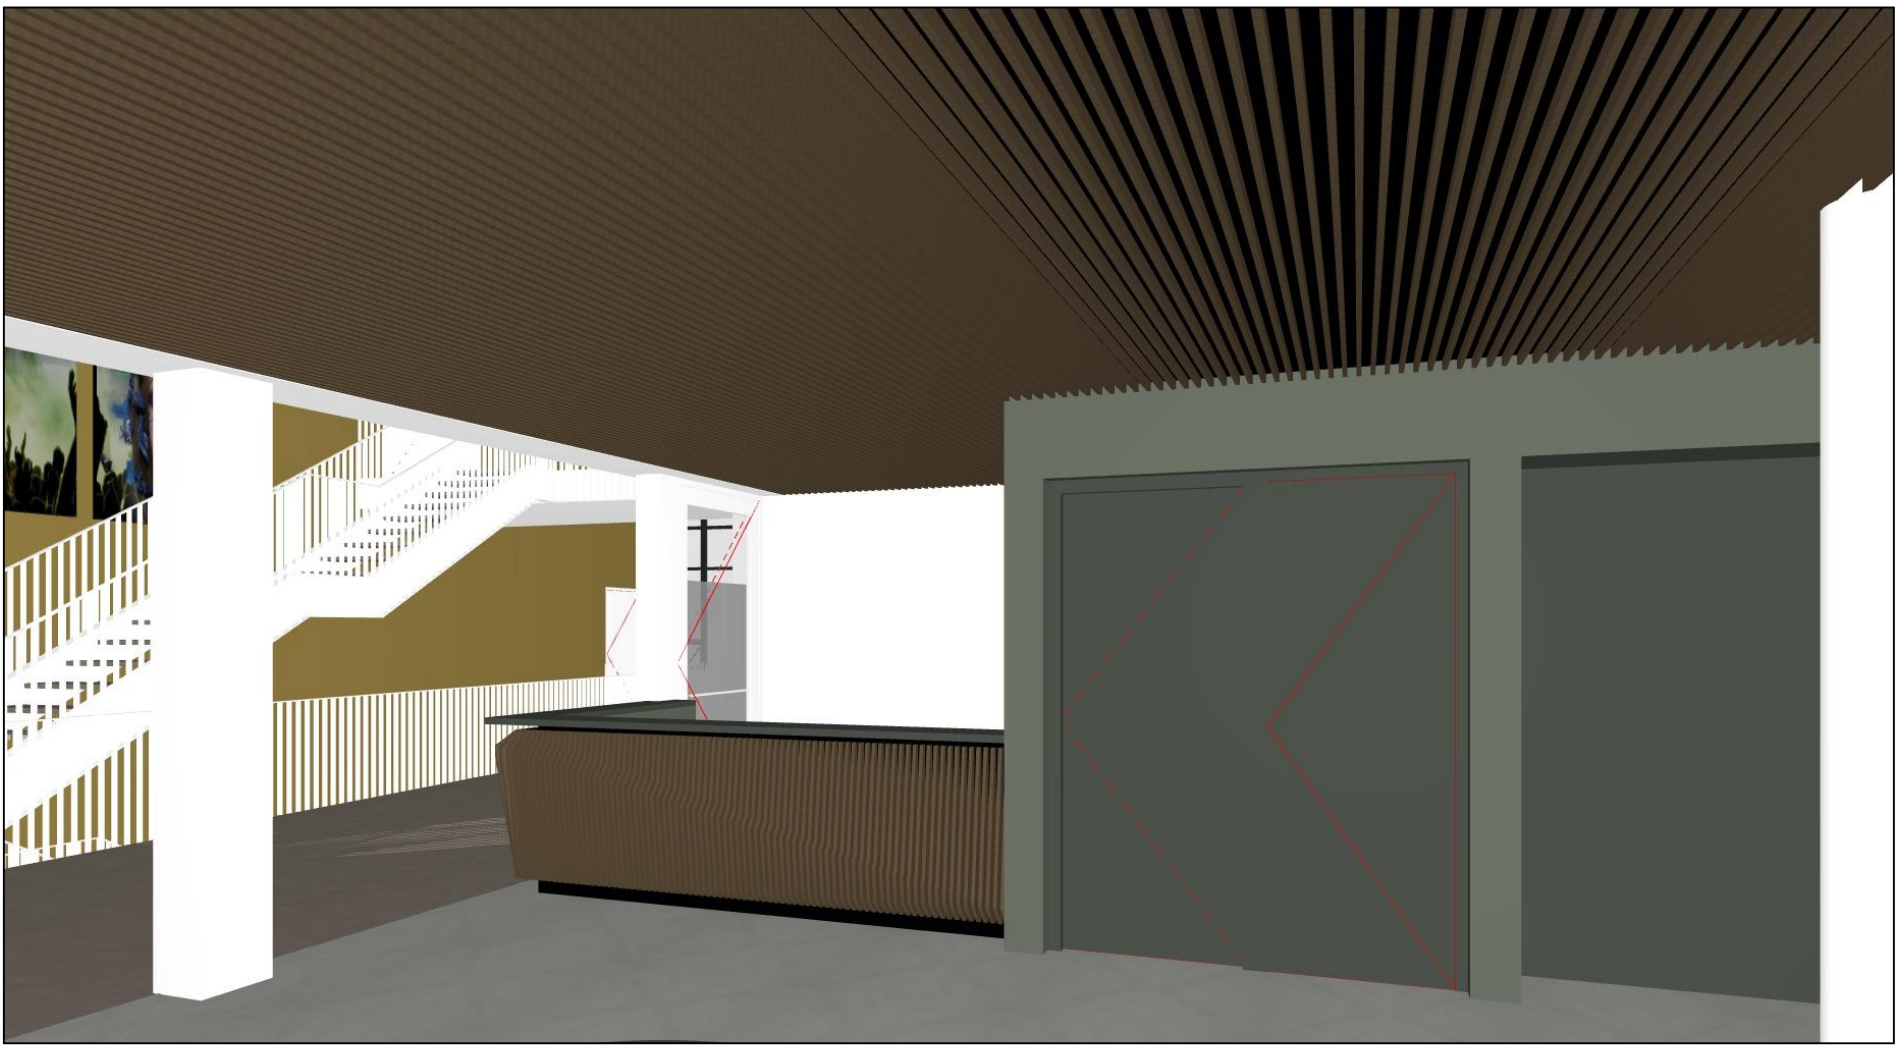

PERSPECTIEF 03

RENOVOOI ALGEMEEN:

- MAATVOERING IN HET WERK TE CONTROLEREN
- Voor het werk gelden de normen en voorwaarden die ten tijde van de aanvraag omgevingsvergunning van toepassing zijn, opgenomen in het besluit bouwen werken leefomgeving.
 - Verder zijn de volgende normen/voorwaarden van toepassing:
 - NEN 3569 veiligheidsbeglazing in gebouwen
 - NEN 2535 brandmeldinstallaties
 - NEN 2555 rookmelders
 - NEN 2575 ontruimingsinstallaties
 - NEN 3011 veiligheidskleuren en -tekens in de werkomgeving en in de openbare ruimte
 - NEN 1838-EN toegepaste verlichtingstechniek - noodverlichting
 - Voorwaarden private partijen:
 - nultbedrijven
 - lithofaak
 - Voor het eigendom en gebruik van tekenwerk gelden de rechten beschreven in de DNR 2012, art. 45, 46, 47 en 48.
 - Peil = 0 = 18,06m +N.A.P. (bestaand)

- Afschot 16mm/m tenzij anders aangegeven
- HWA en VWA aansluiten op bestaand roteringsstelsel
- Conform opgave brandveiligheidsadvies brandadviseur:
 - Brandveiligheid en -weerstand tegen bezwijken
 - Vluchtroutesanduiding en positie brandbestrijdingsmiddelen
 - Noodverlichting
- Wateropname conform afdeling 4.3 BBL artikel 4.120 wateropname leden 1 en 2 zijn op dit bouwwerk van toepassing:
 - De sanitaire ruimten zullen voorzien worden van wandtegels en een troffeleer.

RENOVOOI MATERIALISATIE:

- aluminium
- baksteen: waalformaat
- bestaande constructie
- beton gewapend
- cellen- / gasbeton
- cementdekvloer
- gipsplaat
- hardhout
- isolatie: kelder- / begane grondvloer (Rc: min. conf. bbl) buitengevel (Rc: min. conf. bbl) dak (Rc: min. conf. bbl)


- alkazandsteen
- kunststeen
- metal stud®-wand
- multiplex
- naaldhout
- natuur- / hardsteen
- staal
- stucwerk
- betonsteen

RENOVOOI BAR:

- BAR
- HPL Formica F7853 MAT Ocean Grey:
 - Lade- en deurfronten;
 - Tussenschappen;
 - Achterwand meubel.
- HPL Formica F8793 MAT Green Slate:
 - Uitgreifblad (1000+V);
 - Voorzijde;
 - Wangen l.p.v. klappdeur.
- HPL Formica F7934 MAT Pearl:
 - Werkblad (890+V).
- RAL 7009 Groengrijs:
 - Handvaten aan kasten en lades.
- RAL 9005 Gitzwart
 - Plint;
 - Glasrek boven de bar;
 - Voorzijde bar l.p.v. verticale houten stroken.
- Hout American Yellow Pine als plafond
 - Houten verticale stroken voorzijde bar;
 - Klappdeur tussen bardelen.

- ACHTERWAND BAR
- HPL Formica F7853 MAT Ocean Grey:
 - Lade- en deurfronten;
 - Tussenschappen;
 - Achterwand meubel.
- HPL Formica F8793 MAT Green Slate:
 - Wangen en kopzijde wangen;
 - Bovenplank.
- RAL 7009:
 - Handvaten aan kasten en lades.
- RAL 9005 Gitzwart
 - Plint;
- WUZZINGEN NOTA 2:
 - aantal kozijnen voorzien van nieuw merk
 - lichtstraat codering (AB en AC) op de verdieping toegevoegd
 - doorsnede benaming op doorsnede tekening met nummer 20250417-040-640-DO_2 aangegeven
 - kozijnstaat exterieur voorzien van de twee lichtstraten
 - kozijnstaat interieur blad 01 gereduceerd tot te bewerken kozijnen
 - renovooi toegevoegd bij principe uitwerking Plaza, Bar en Garderobe
 - tafels in perspectieven Plaza verwijderd

gemeente: Land van Cuijk
sectie: G
perceelnummer: 2465

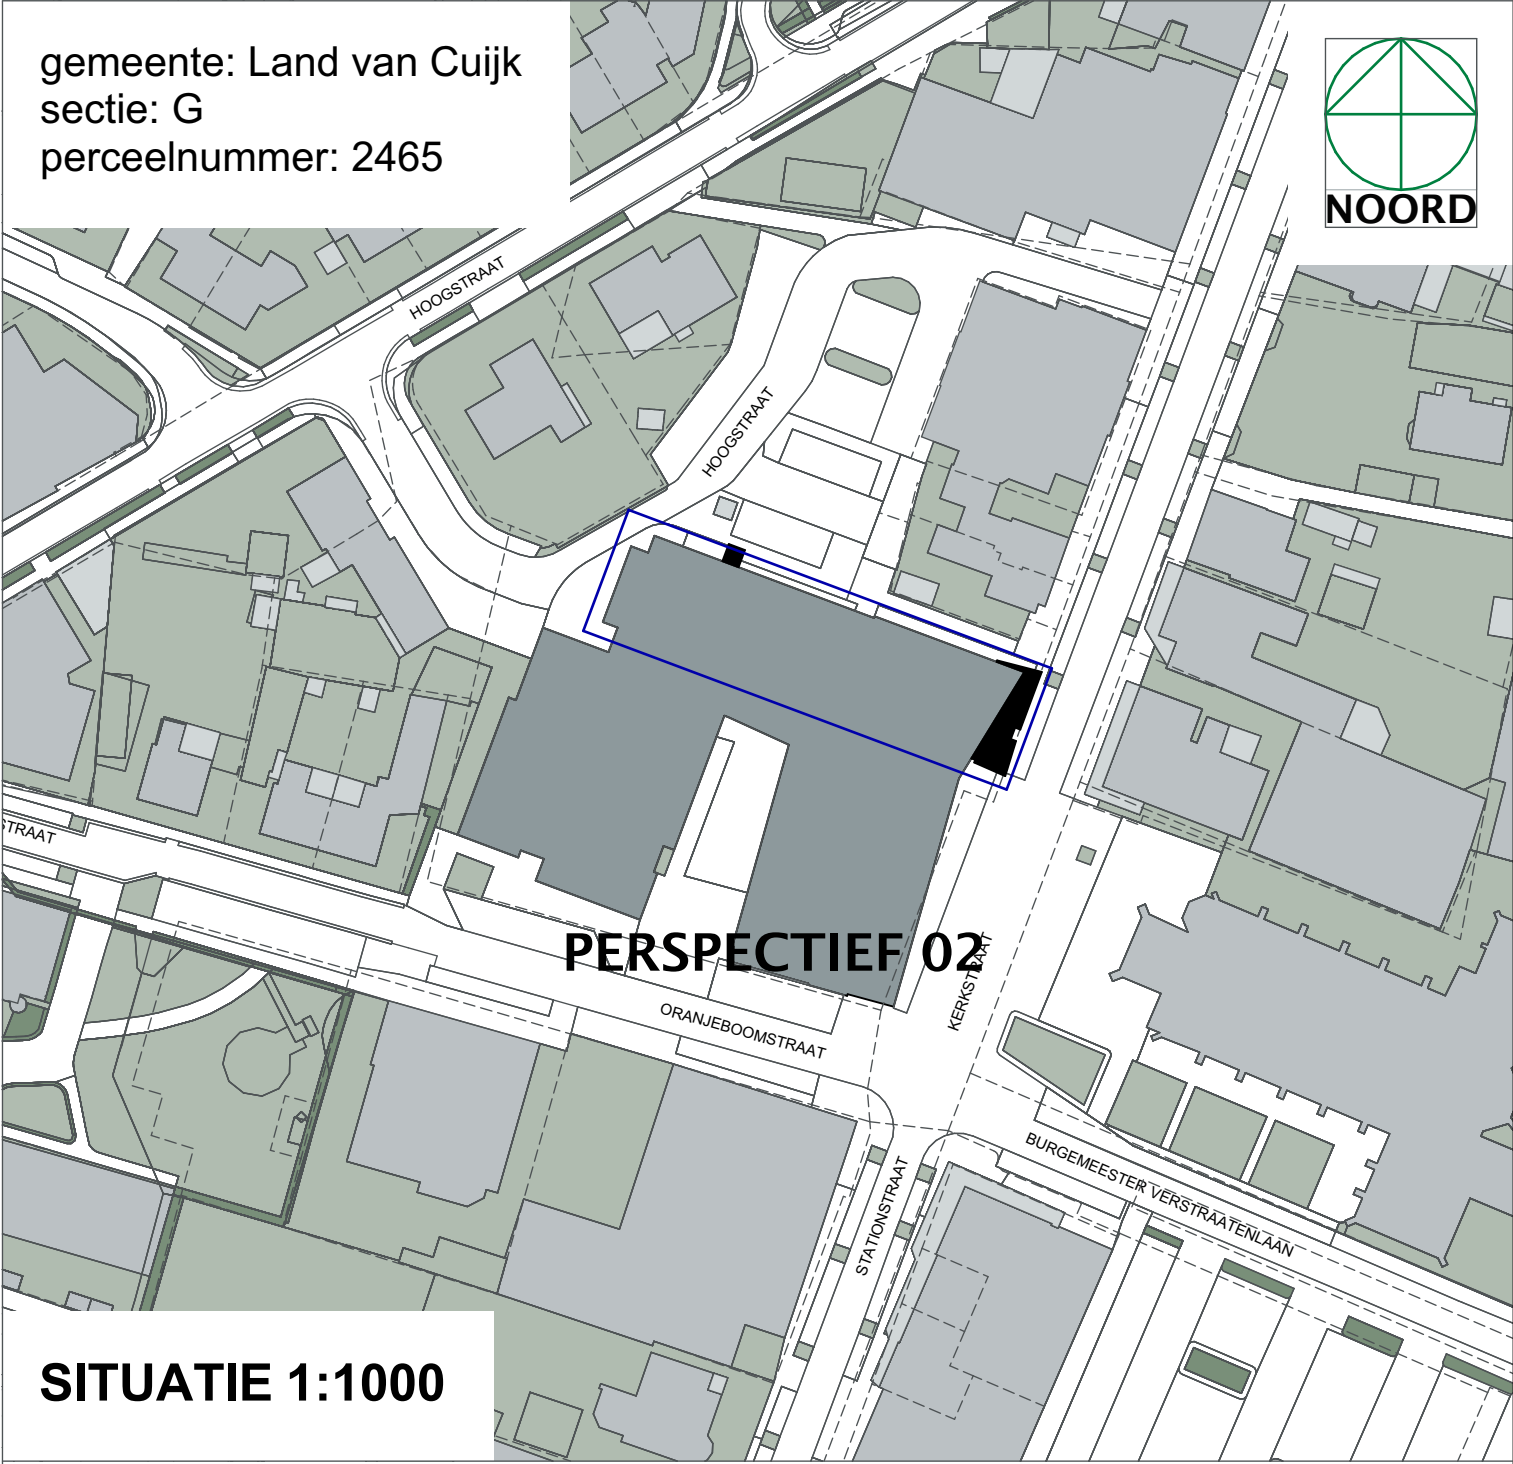

SITUATIE 1:1000

B	wijzigingen als aangegeven in renovooi	ID	mw	11-09-2026
A	n.v.t.	n.v.t.	n.v.t.	n.v.t.
Wijziging	Omschrijving	Gesteld	Gecontroleerd	Datum
Opdrachtgever: Gemeente Land van Cuijk				
Projectnaam: Verbouwing Myllesweerd				
Mill				
Onderwerp: principe uitwerking balie beheerder				
Projectnummer 20250417		Blad 040-681-AL		Version B
W: www.volantis.nl		Gecontroleerd mtw		Datum 07-07-2026
Fase Technisch ontwerp		Status definitief		Formaat A1
Schaal 1:50		Formaat A1		Version

volantis
Part of Sweco
ARCHITECTS
T: 077-351 55 51
E: mail@volantis.nl



20250417-040-681-AL

20250417-040-681-AL

20250417-040-681-AL

20250417-040-681-AL

20250417-040-681-AL

20250417-040-681-AL