




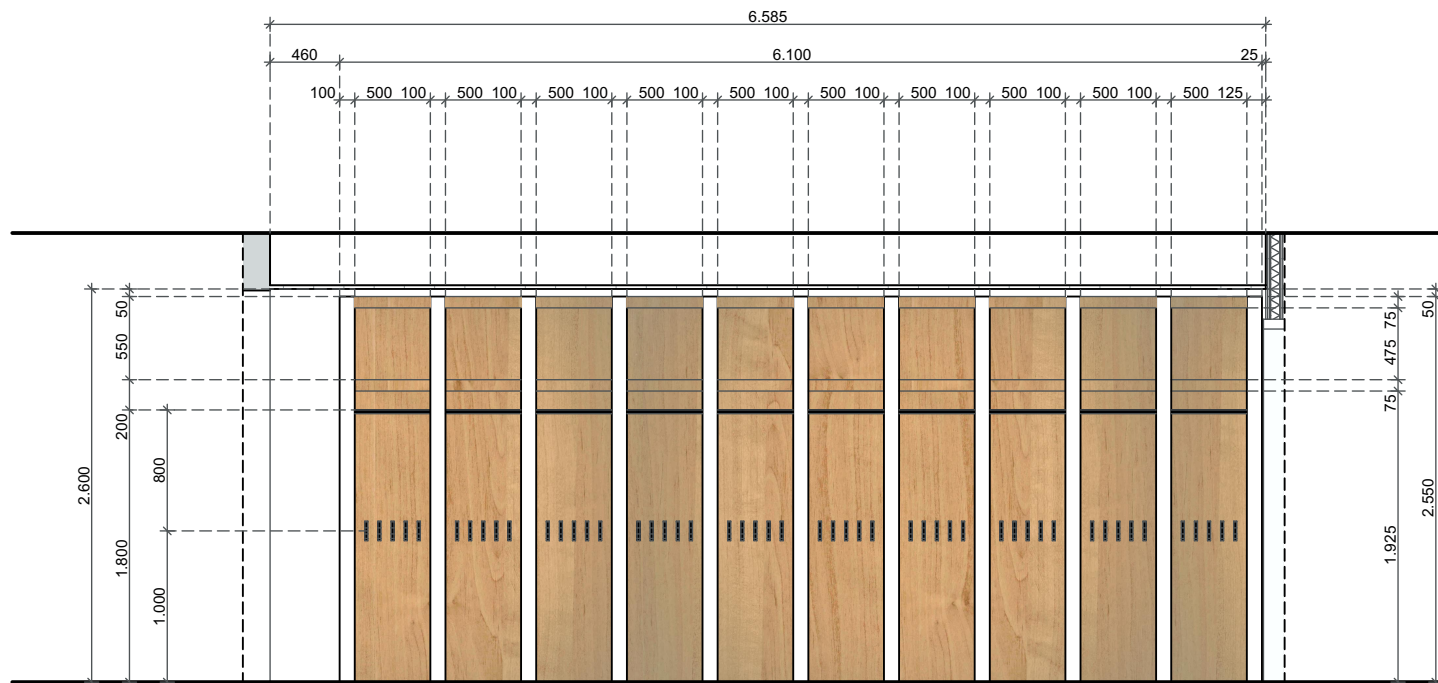


AANZICHT A

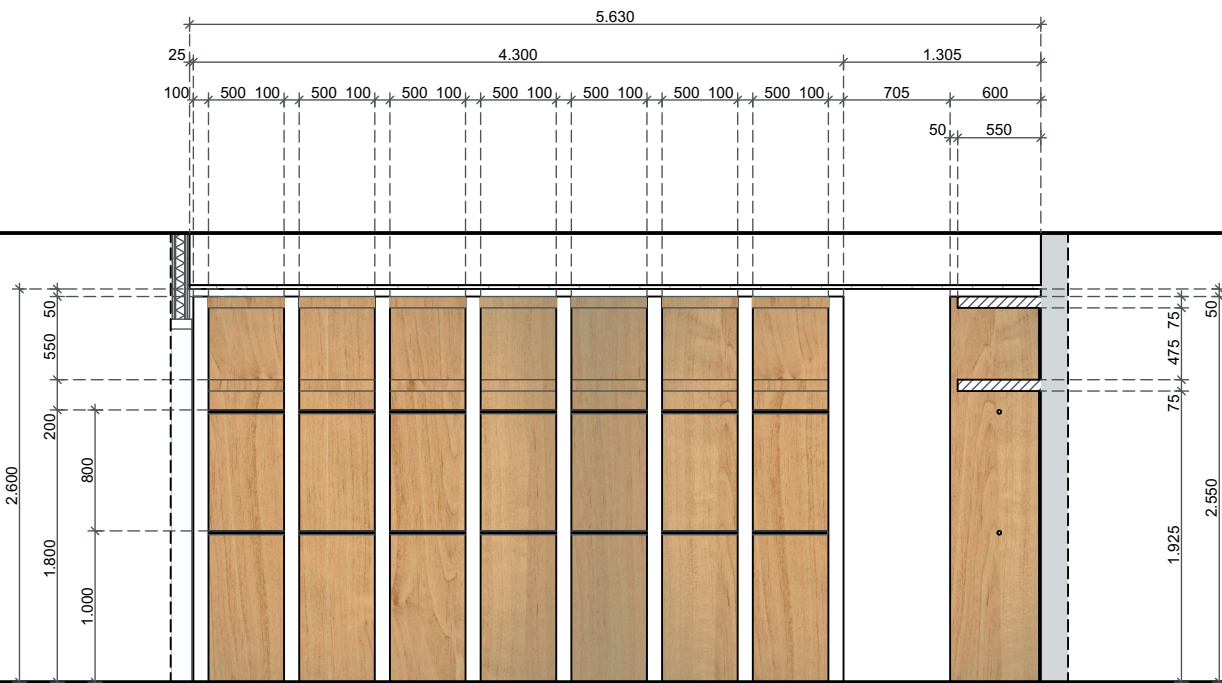


AANZICHT B

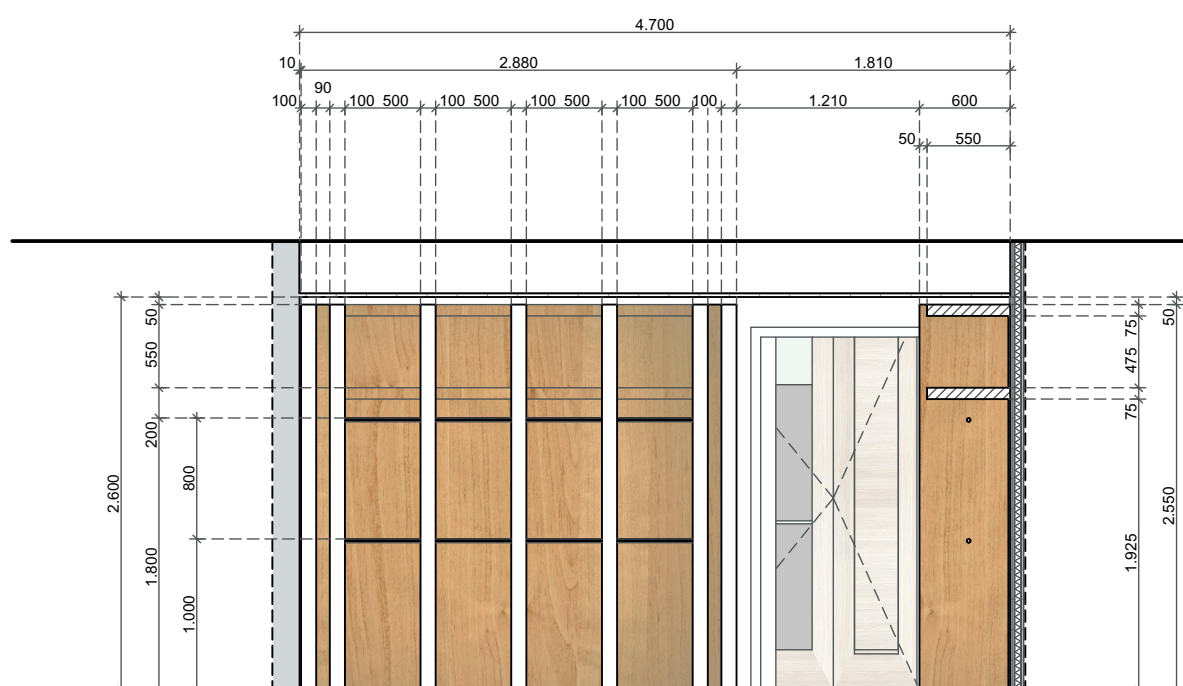


AANZICHT C

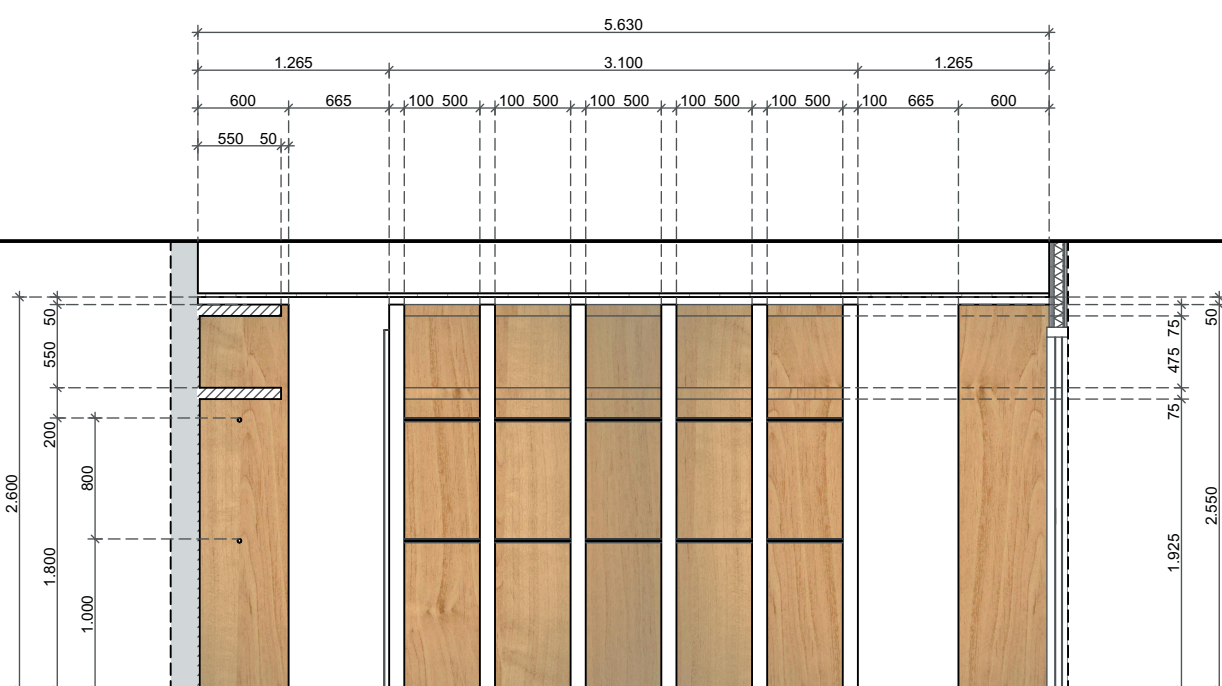


AANZICHT D

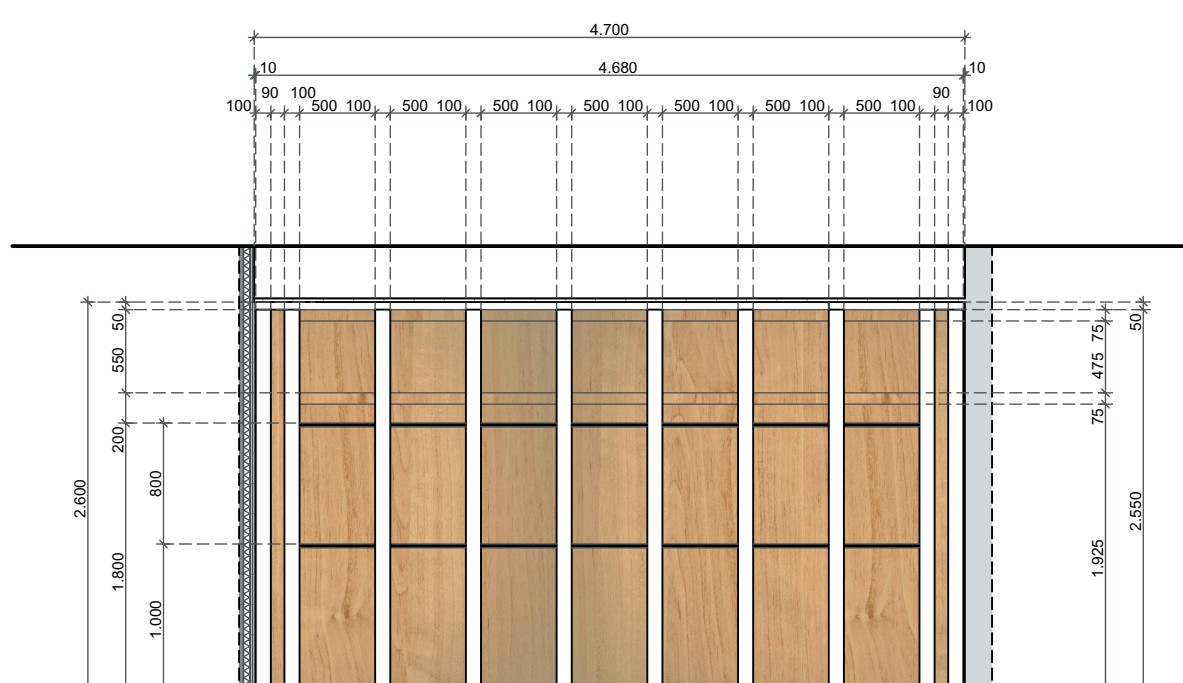


AANZICHT E

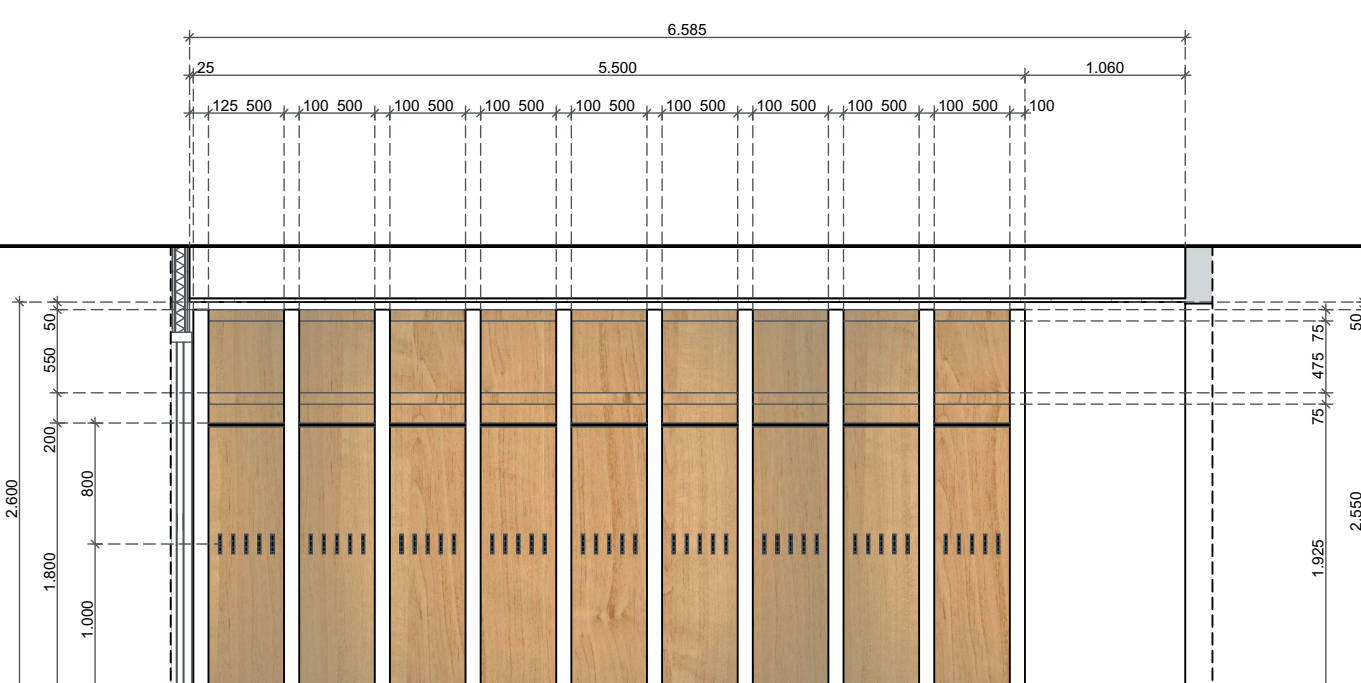

AANZICHT F

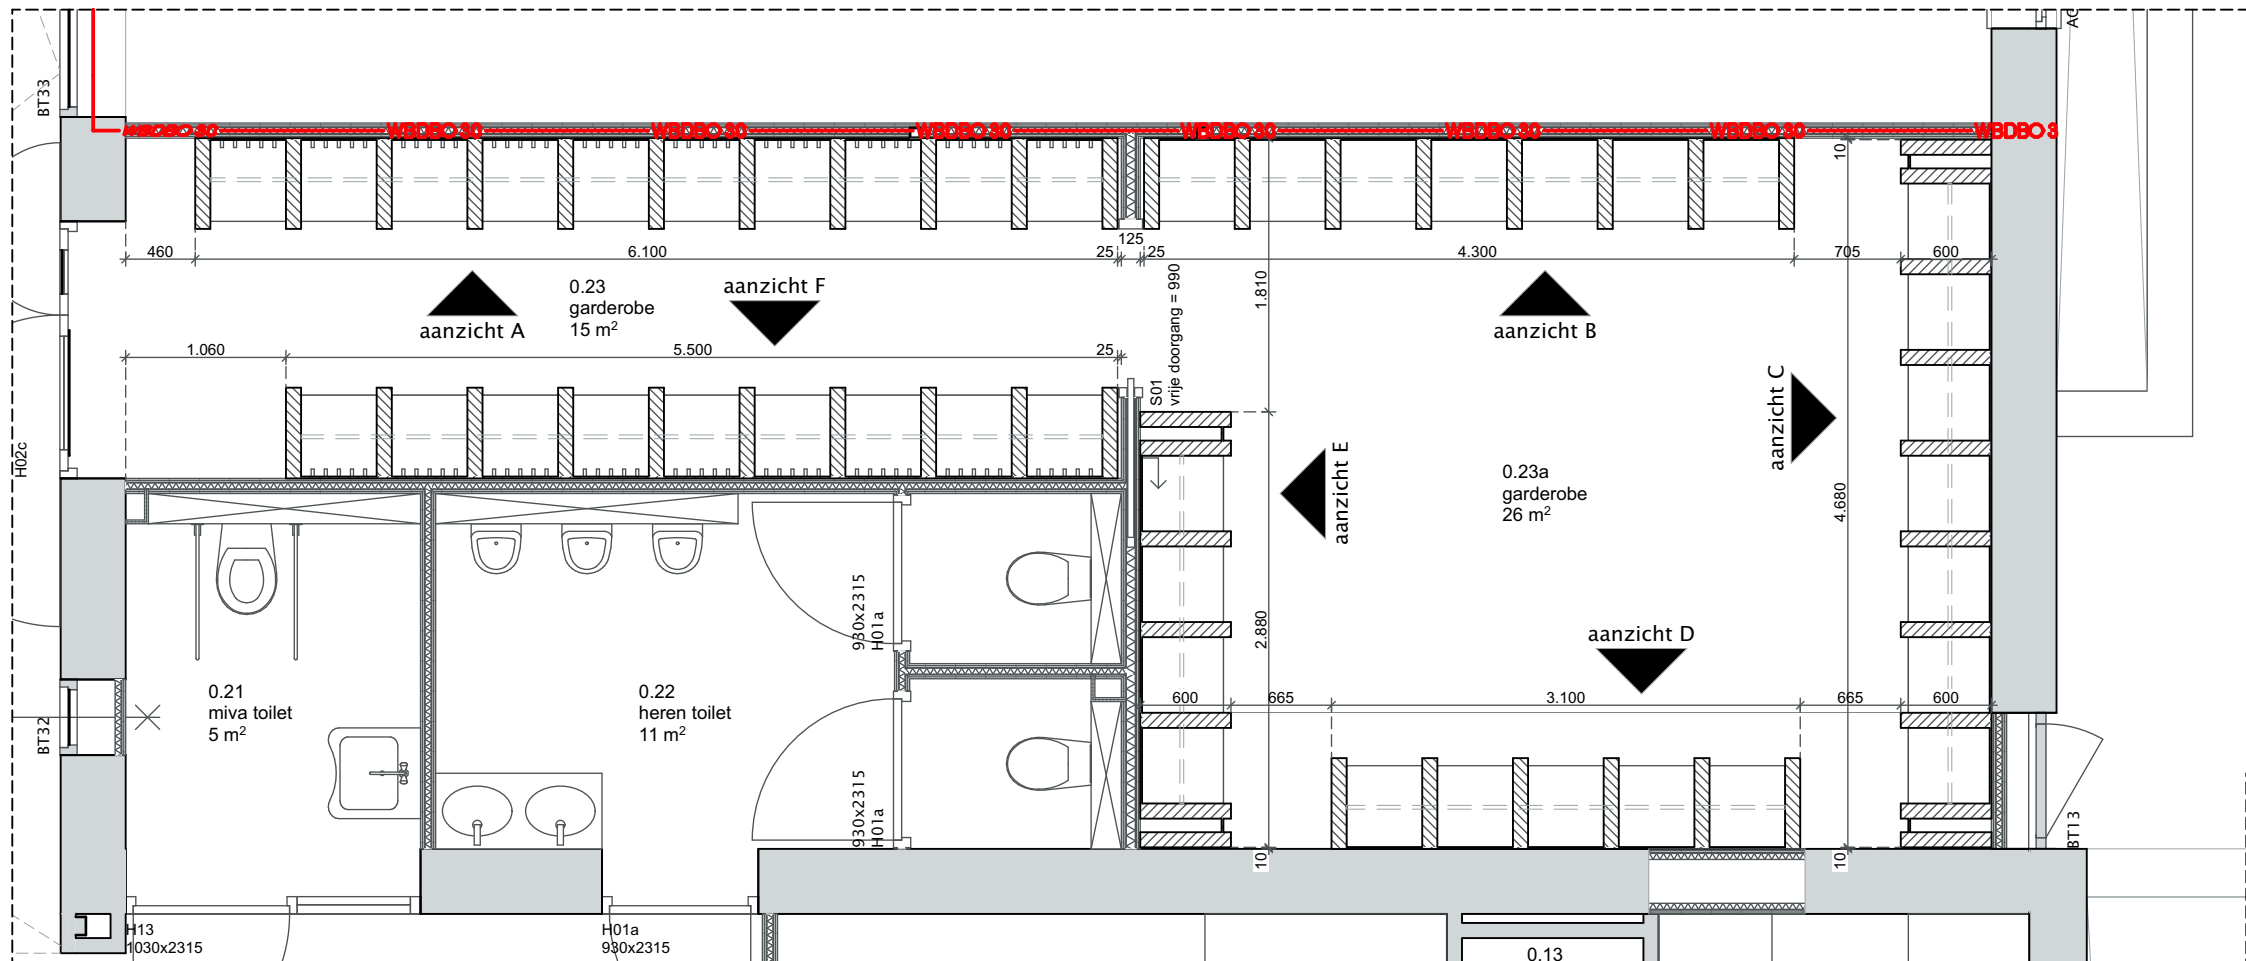

PLATTEGROND

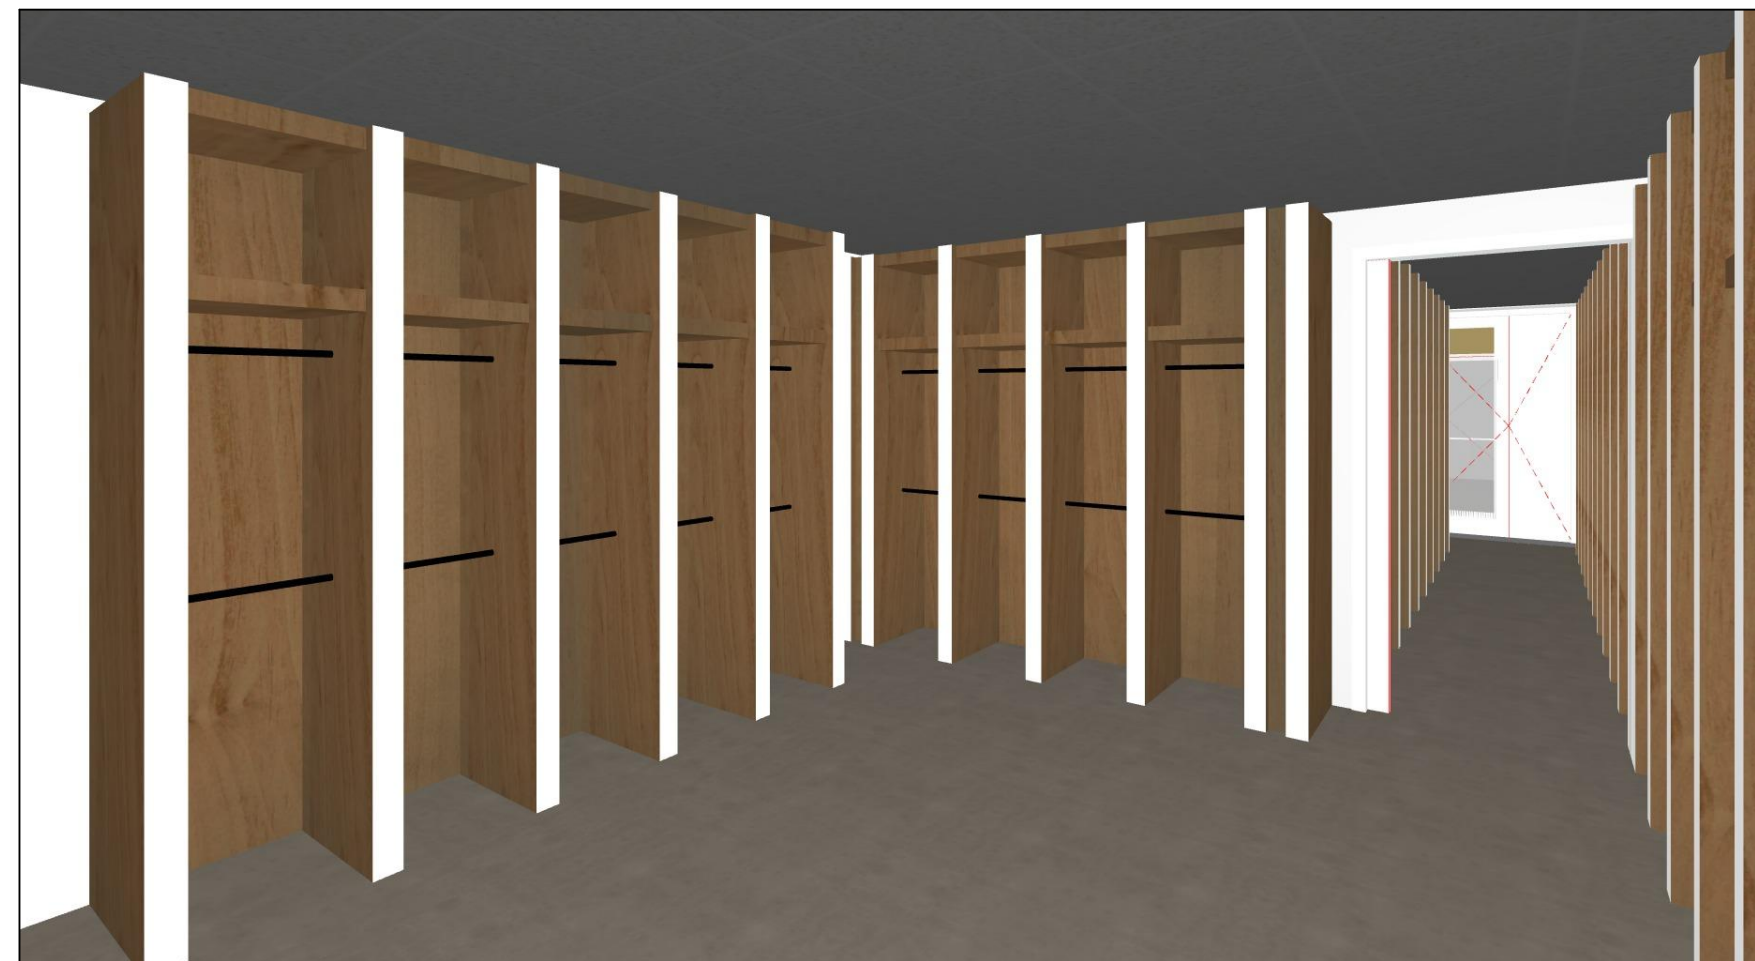

PERSPECTIEF 01

RENVOOI ALGEMEEN:

- MAATVOERING IN HET WERK TE CONTROLEREN
- Voor het werk gelden de normen en voorwaarden die ten tijde van de aanvraag omgevingsvergunning van toepassing zijn, opgenomen in het besluit bouwen werken leefomgeving.
- Verder zijn de volgende normen/voorwaarden van toepassing:
 - NEN 3569 veiligheidsbeglazing in gebouwen
 - NEN 2535 brandmeldinstallaties
 - NEN 2555 rookmelders
 - NEN 2575 ontruimingsinstallaties
 - NEN 3011 veiligheidskleuren en -tekens in de werkomgeving en in de openbare ruimte
 - NEN 1838-EN toegepaste verlichtingstechniek - noodverlichting
- Voorwaarden private partijen:
 - rubberdrijven
 - lithosituut
- Voor het eigendom en gebruik van tekenwerk gelden de rechten beschreven in de DNR 2012, art. 45, 46, 47 en 48.
- Peil = 0 = 18,06m +N.A.P. (bestaand)

- Afschot 16mm/m tenzij anders aangegeven
- HWA en VWA aansluiten op bestaand rioleringssysteem
- Conform opgave brandveiligheidsadvies brandadviseur:
 - Brandveiligheid en -weerstand tegen bewijken
 - Vluchtrouteaanduiding en positie brandbestrijdingsmiddelen
 - Noodverlichting
- Wateropname conform afdeling 4.3 BBL artikel 4.120 wateropname leden 1 en 2 zijn op dit bouwwerk van toepassing:
 - De sanitaire ruimten zullen voorzien worden van wandtegels en een troffevloer.

RENVOOI MATERIALISATIE:

- aluminium
- baksteen: waalformaat
- bestaande constructie
- beton gewapend
- cellen- / gasbeton
- cementdekvloer
- gipsplaat
- hardhout
- isolatie: kelder- / begane grondvloer (Rc: min. conf. bb)
- builengevel dak (Rc: min. conf. bb)
- kalkzandsteen
- kunststeen
- metal stud®-wand
- multilex
- naaldhout
- natuur- / hardsteen
- staal
- stucwerk
- betonsteen


RENVOOI GARDEROBE:

GARDEROBE:
HPL Formica F3855 MAT Clear Maple:
- Achterwand meubel;
- Zijwangen;
- Tussenschappen;
- Boven planken.

HPL Formica F7934 MAT Pearl:
- Kopsekkanten zijwangen garderobe.
RAL 9005 Gitzwart
- Haakjes;
- Slangen t.b.v. kledinghangers.

- WILZIJNGEN NOTA 2:
- aantal kozijnen voorzien van nieuw merk
 - lichtstraat codering (AB en AC) op de verdieping toegevoegd
 - doorsnede benaming op doorsnede-tekening met nummer 20250417-040-640-DD_9 aangepast
 - kozijnstaat exterieur voorzien van de twee lichtstraten
 - kozijnstaat interieur blad 01 gereduceerd tot te bewerken kozijnen
 - renvooi toegevoegd bij principe uitwerking Plaza, Bar en Garderobe
 - tafels in perspectieven Plaza verwijderd

gemeente: Land van Cuijk
sectie: G
perceelnummer: 2465

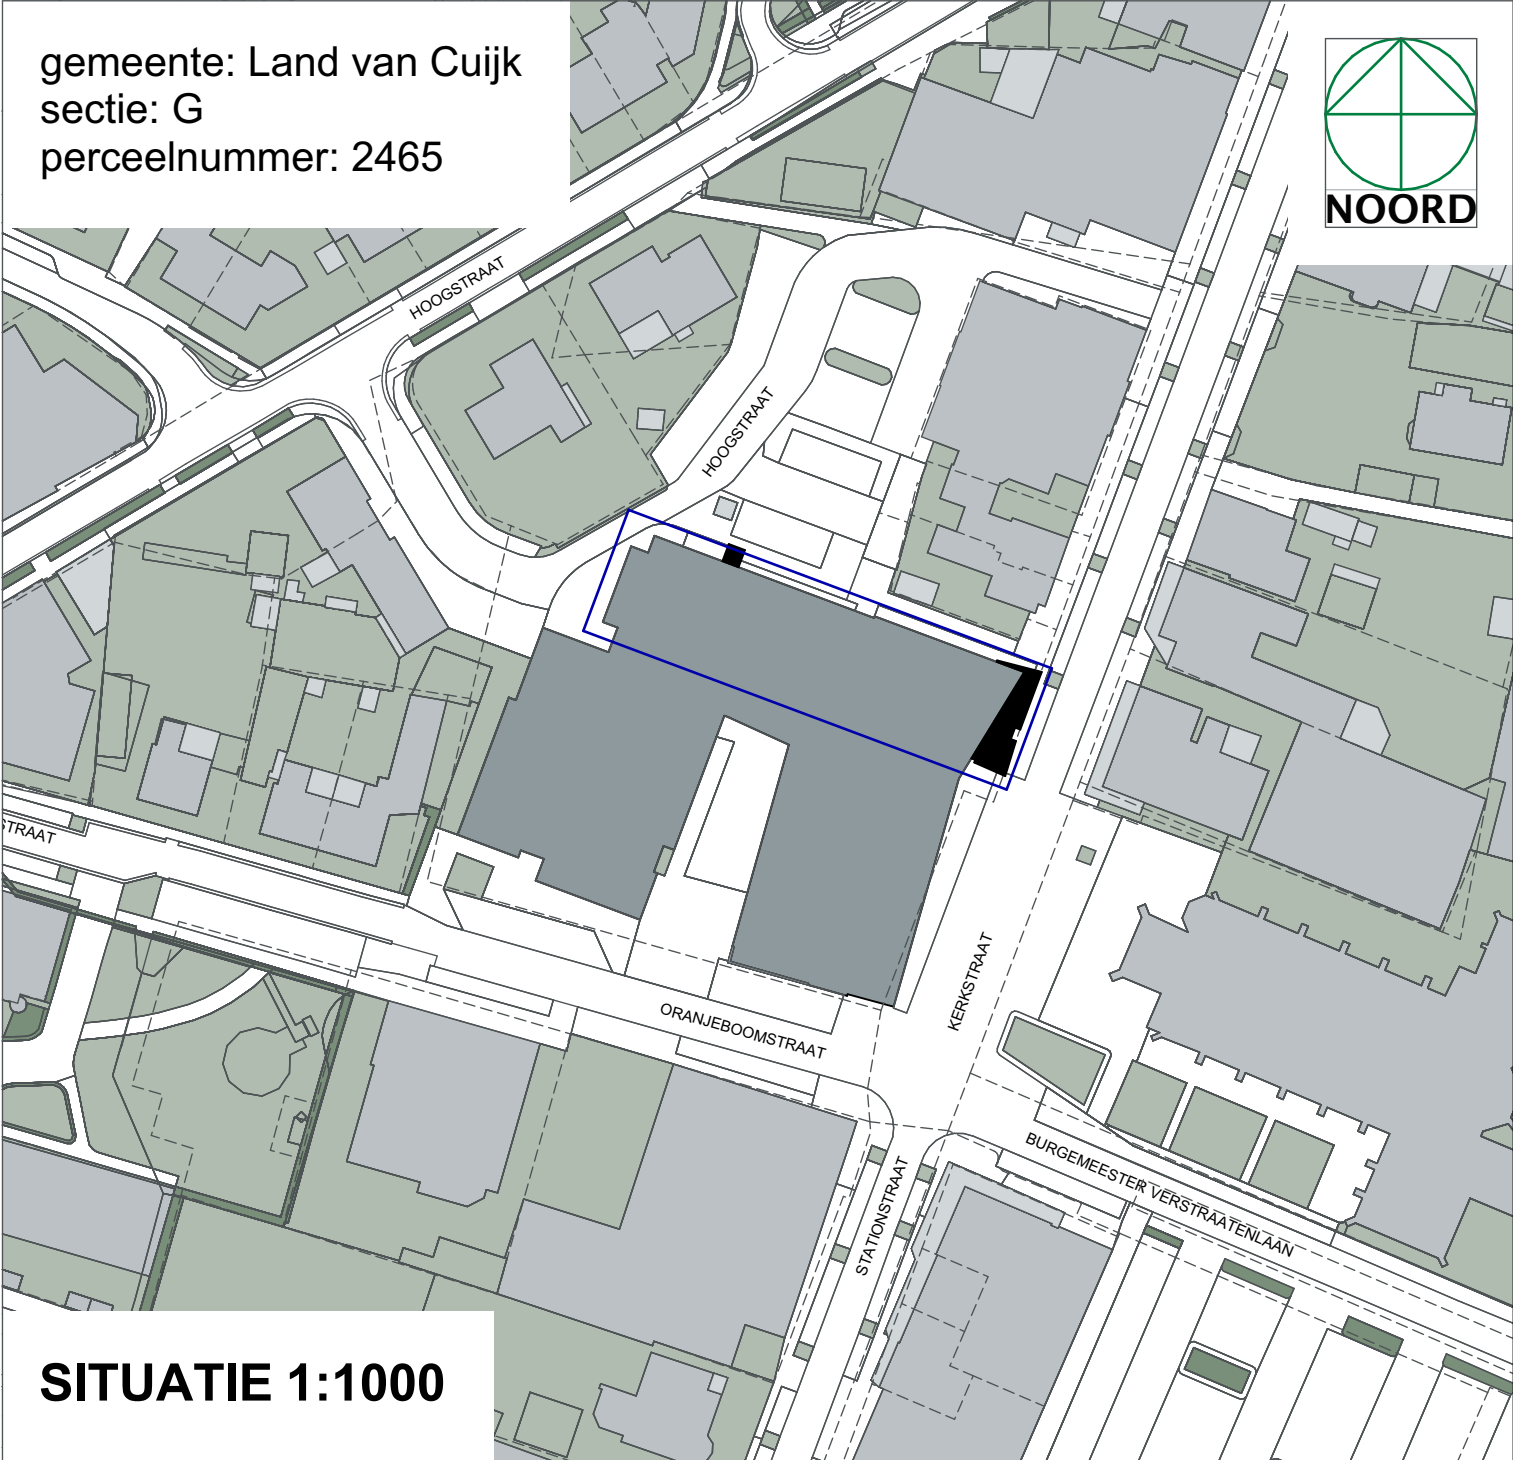

B

wijzigingen als aangegeven in renvooi

A

n.v.t.

Wijziging

Omschrijving

n.v.t.

n.v.t.

Gesteld

Gecontroleerd

Datum

11-09-2026

Opdrachtgever:

Gemeente Land van Cuijk

Projectnaam:

Verbouwing Mylesweerd

Mill

Onderwerp:

principe uitwerking garderobe

volantis

Part of Sweco

ARCHITECTS

W: www.volantis.nl

G: mail@volantis.nl

T: [077 351 55 31](tel:0773515531)

Gesteld

rb

Gecontroleerd

mw

Datum

07-07-2026

Fase

Technisch ontwerp

Status

definitief

Schaal

1:50

Formaat

A1

Projectnummer

20250417

Blad

040-682-AL

Version

B