




RENVOOI:
T.R. Technische ruimte
Niet toegankelijk

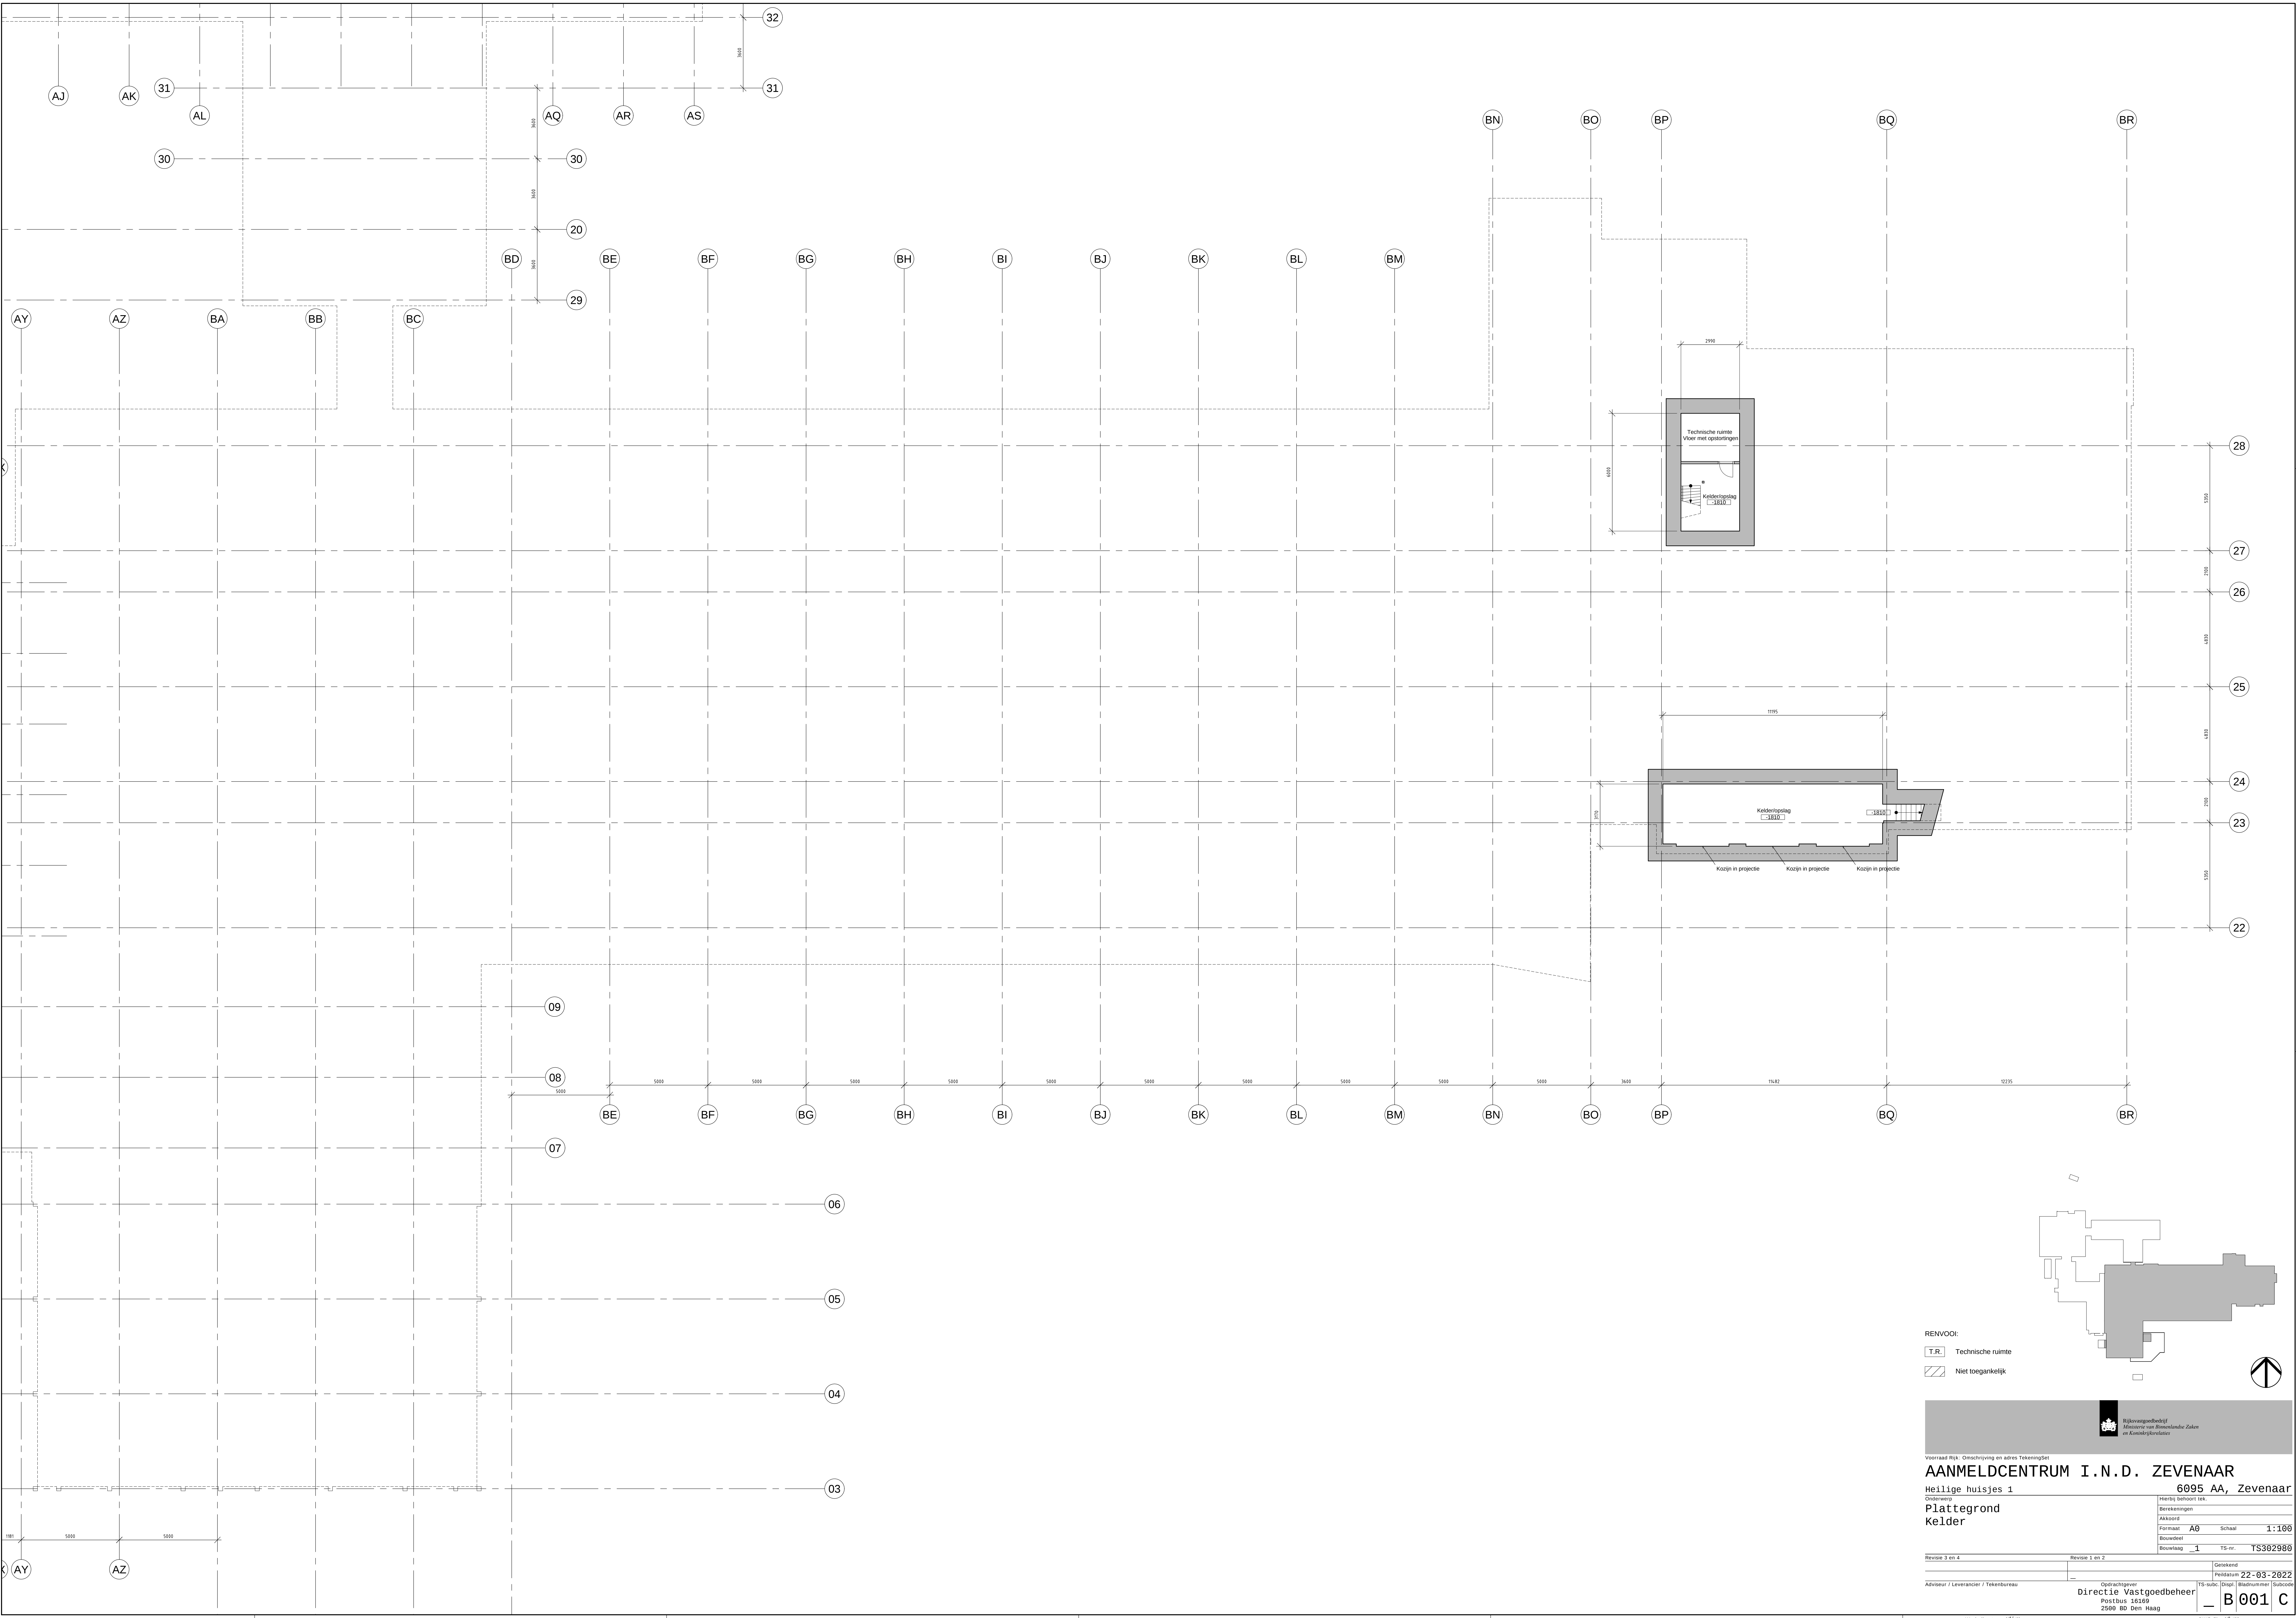

Ministerie van
Woningbouw, Sociale Zaken
en Gelijke Kansen

Voorbeeld Rij: Omschrijving en adres TekeningSet

AANMELDCENTRUM I.N.D. ZEVENAAR


Heilige huisjes 1 6095 AA, Zevenaar

Ontwerp: Plattegrond
Kelder


Beveiligingen	Hierbij behoort tek.	
Akkoord		
Formaat	A0	Schaal 1:100
Bouwdetail		
Bouwlaag	1	TS-mr TS302980

Revisie 3 en 4	Revisie 1 en 2	Gerekend
Adviser / Leverancier / Tekentureau		Projectnummer 22-03-2022
Directie Vastgoedbeheer		TS-sub: [Open / Gesloten] Schakel
Postbus 16169 2596 BP Den Haag		B001 C

DWG-tu-<dag>

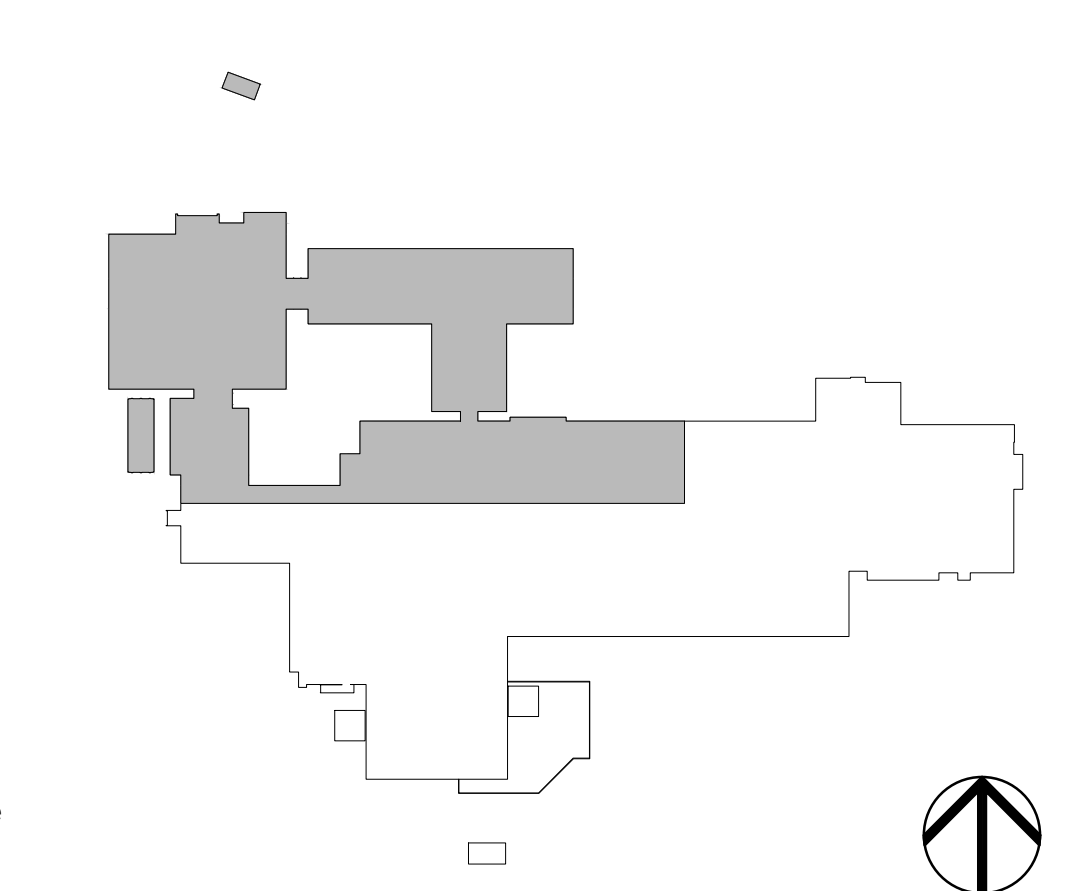

 Rijksarchiefdienst Ministerie van Binnenlandse Zaken en Koninkrijksrelaties	
Voorraad Rijk - Omschrijving en adres TekeningSet	
AAANMELDCENTRUM I.N.D. ZEVENAAR	
Heilige huisjes 1	
Omschrijving	
Plattegrond	
Begane grond	
6095 AA, Zevenaars	
Heffingscode	
23 behoort tek	
Betrekkingscode	
Akkoord	
Formaat	A0
Scheel	1:100
Bouwdeel	00
Bouwjaar	00
TS-nr	TS302986
Revisie 3 en 4	Revisie 1 en 2
00	00
Adviseur / Leverancier / Tekenuur	Opdrachtgever
Directie Vestigings	Directie Vestigingsbeheer
Postbus 16.60	Postbus 16.60
2500 BD den Haag	2500 BD den Haag
DWG-tie <dwg>	DWG-tie <dwg>

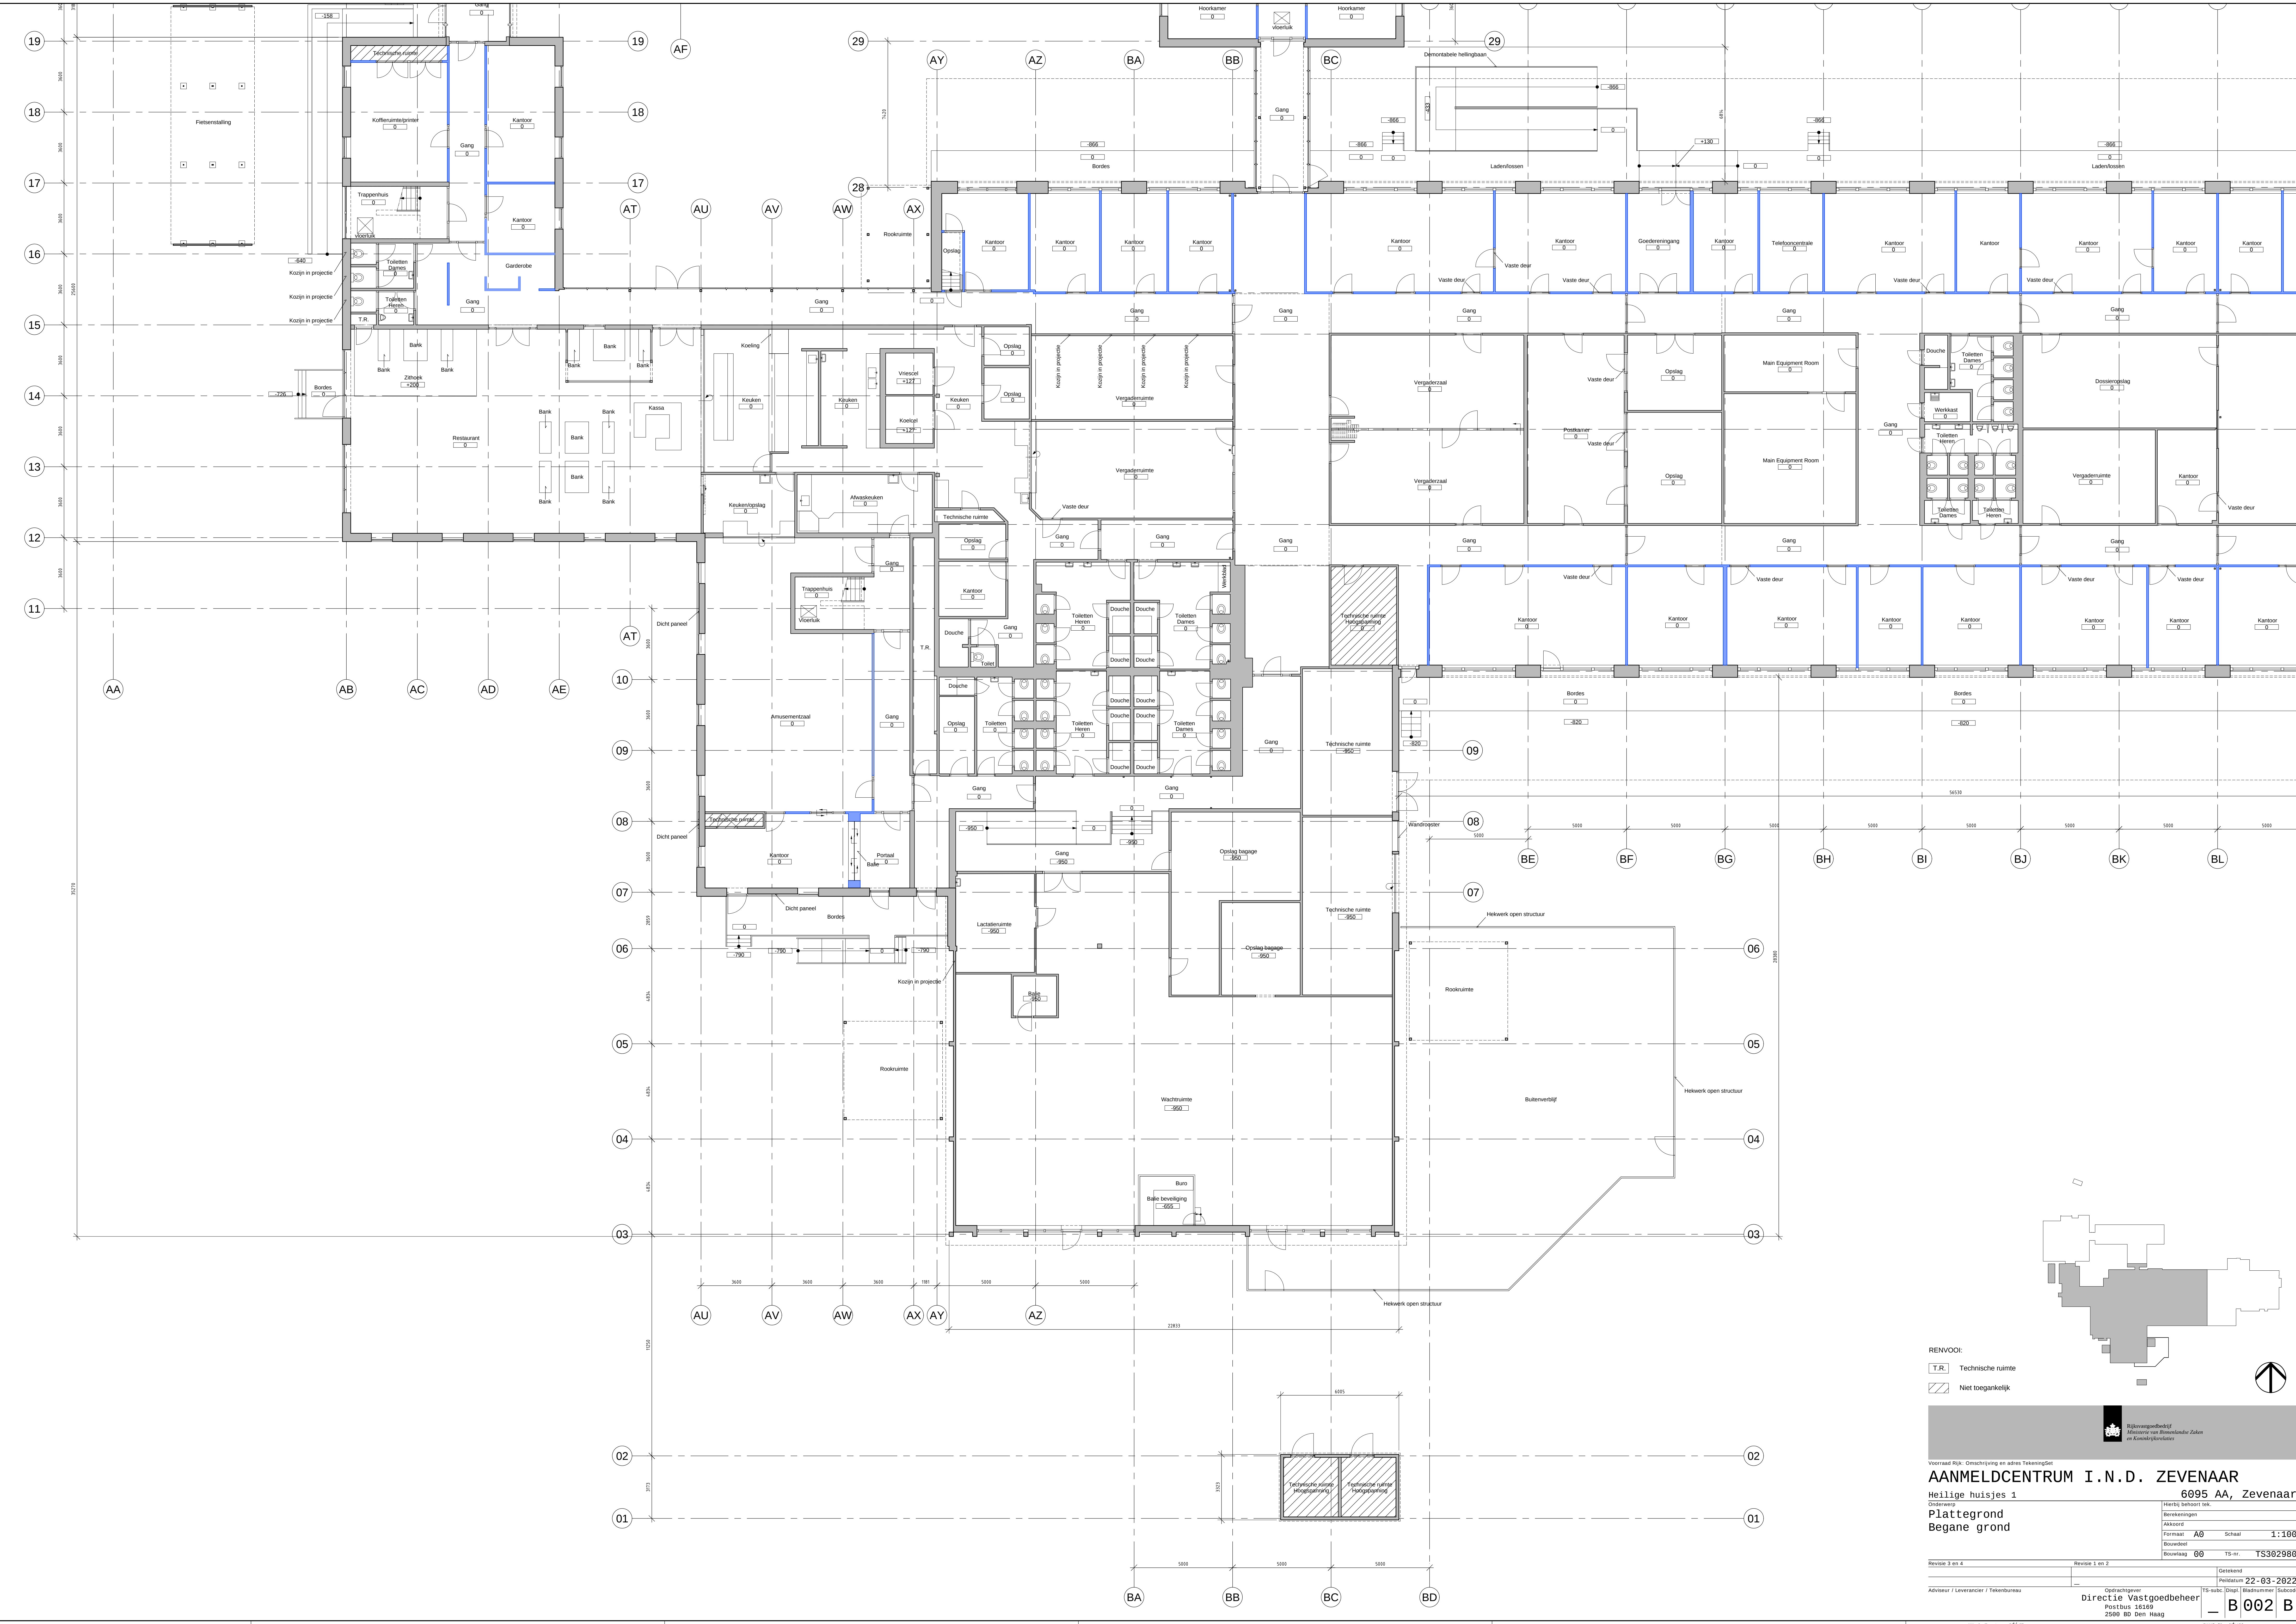

- RENVOL:
- T.R. Technische ruimte
 - Niet toegankelijk



Ministerie van
Woningbouw, Sociale
Zaken en Gelijke Kansen


Voorbeeld Rijk - Omschrijving en adres TekeningSet

AANMELDCENTRUM I.N.D. ZEVENAAR
Heilige huisjes 1
Omschrijving
Plattegrond
Begane grond

6095 AA, Zevenaar
Hierbij behoort tek.
Beveiligingen
Afkort
Formaat A0 Schaal 1:100
Boudeel
Bouwvang 00 TS-nr. TS302980

Revisie 3 en 4 Revisie 1 en 2
Aanvraag / Leverancier / Tekeningbureau
Opdrachtgever
Directie Vastgoedbeheer
Postbus 16169
2500 BP Den Haag

Gereken
Datum 22-03-2022
TS-sub: [naam] [naam] [naam]
B002 B
DWG-naam <dwg>

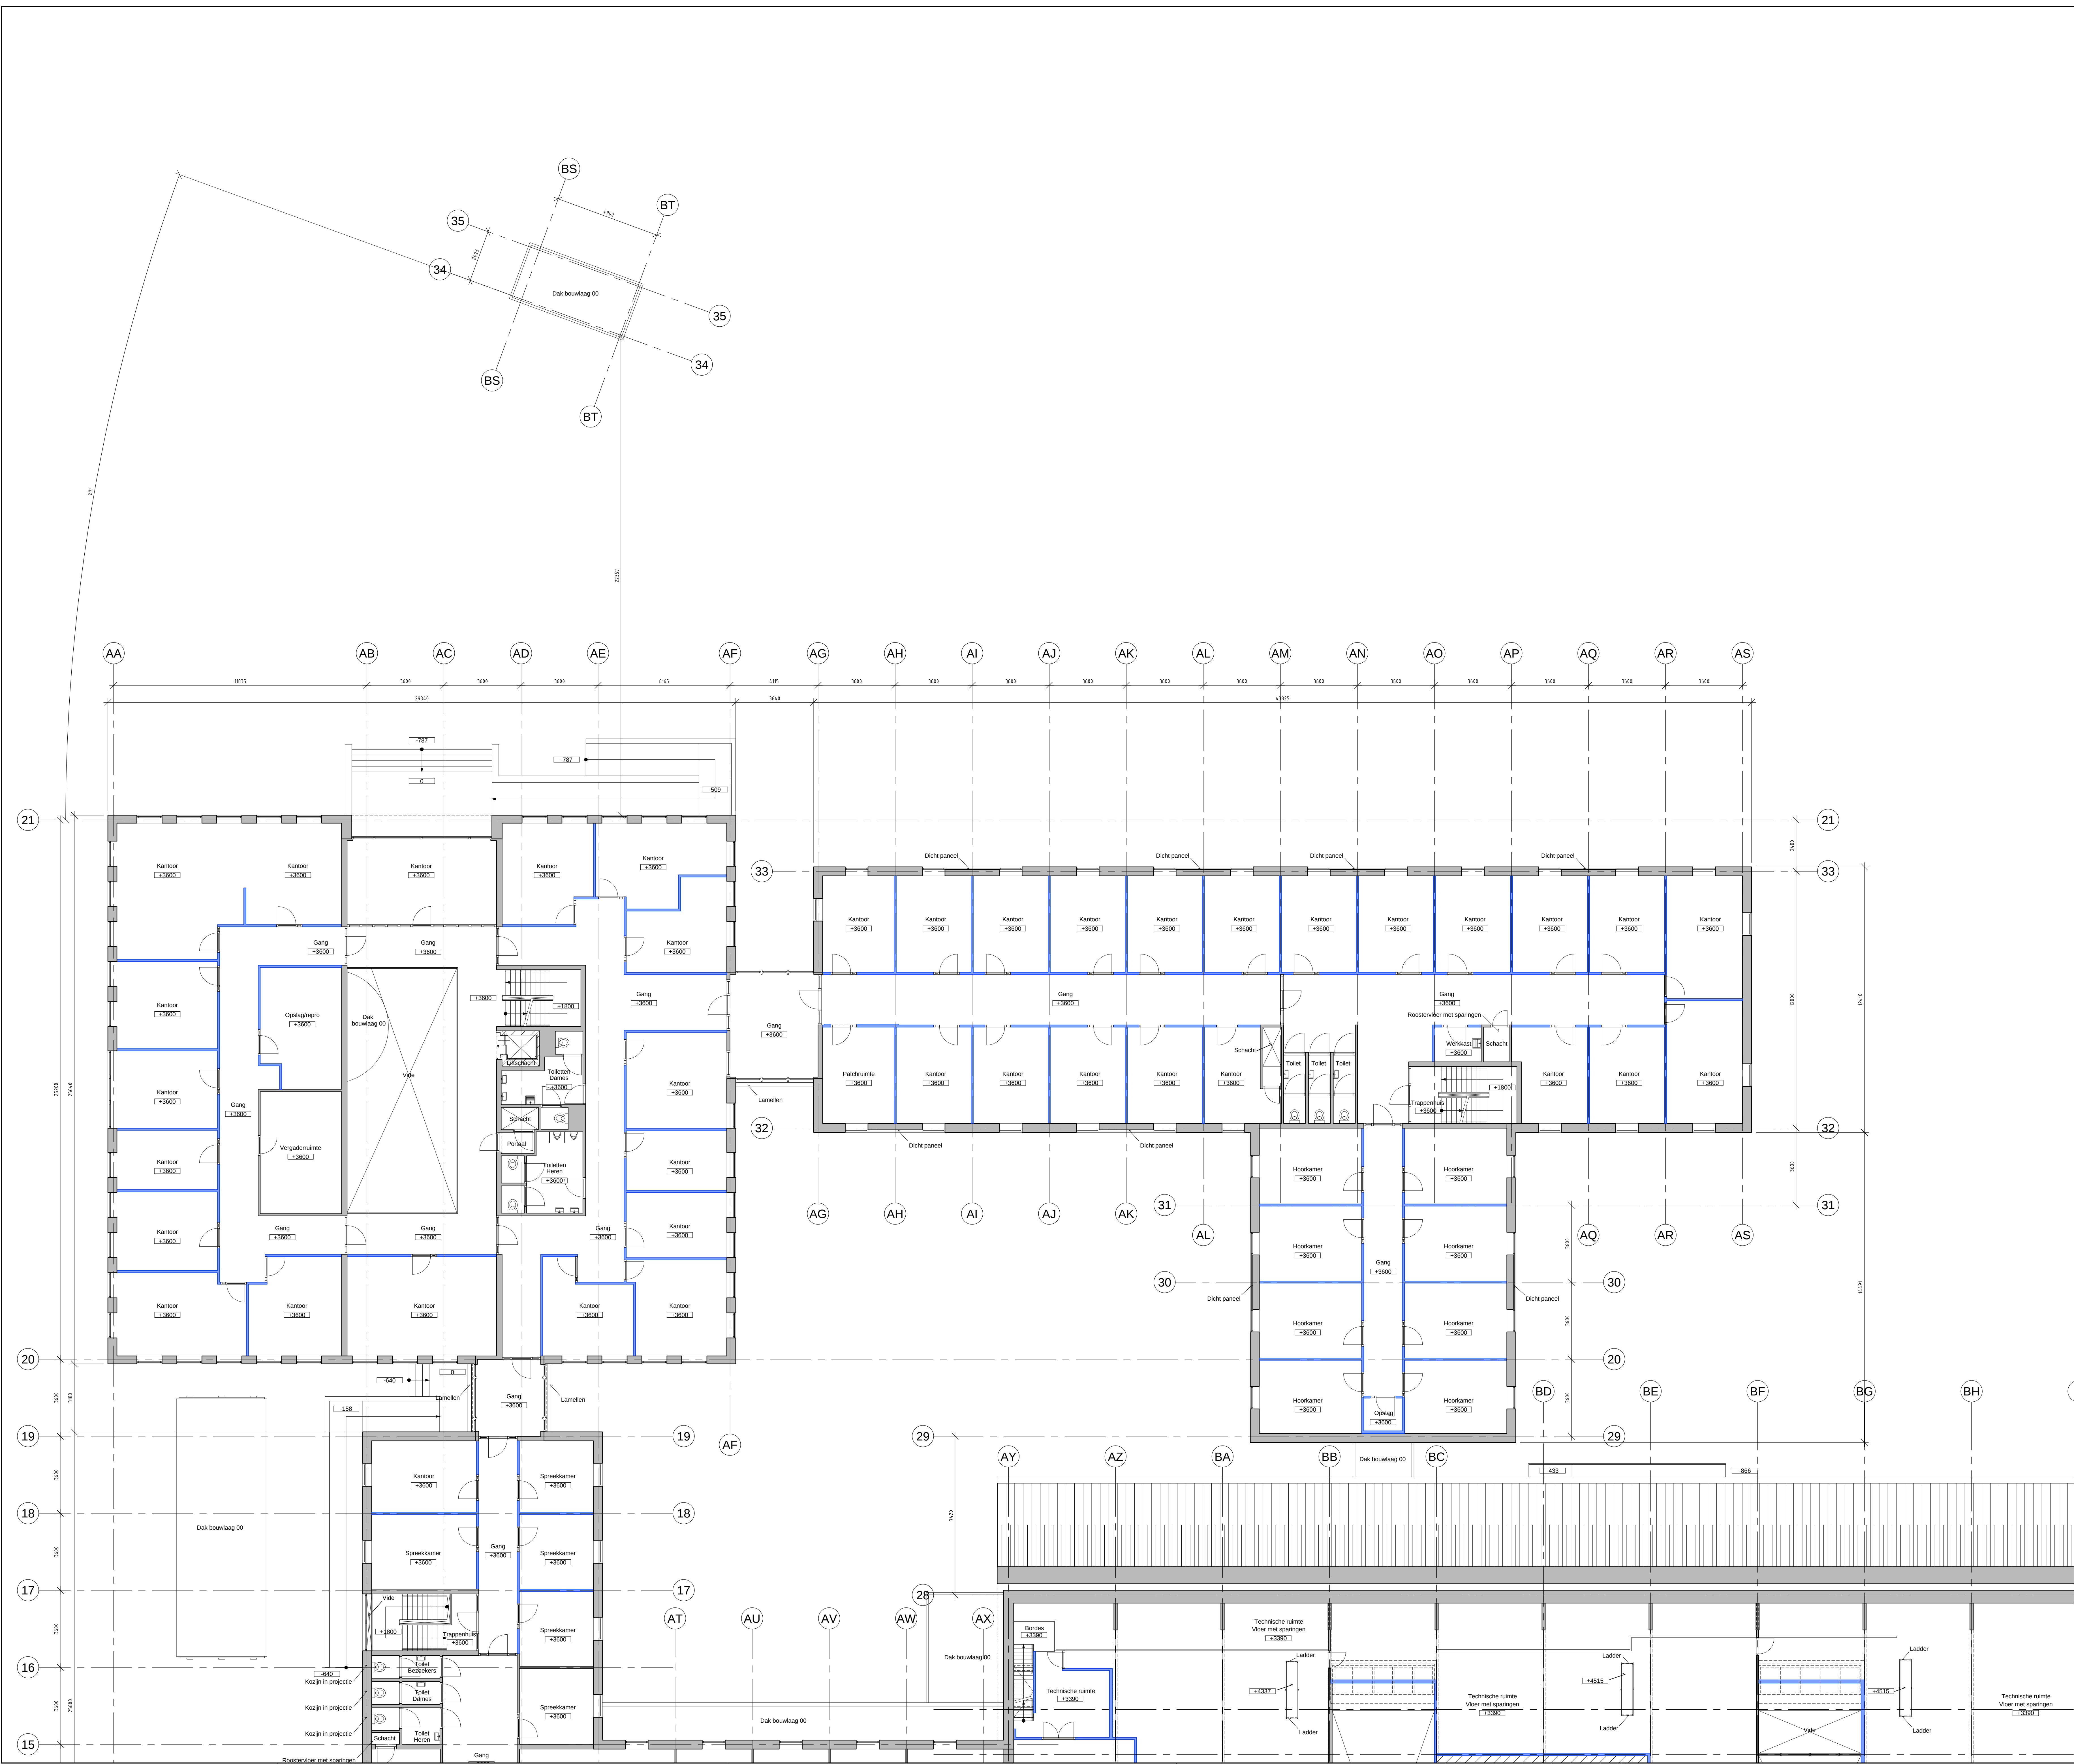

RENNVOOI:
T.R. Technische ruimte
Niet toegankelijk




Voorraad Rijk: Omschrijving en adres TekeningSet
6095 AA, Zevenaar

AANMELDCENTRUM I.N.D. ZEVENAAR
Heilige huisjes 1
6095 AA, Zevenaar
Plattegrond
1e verdieping

Revisie 3 en 4	Revisie 1 en 2	Geplaatst
22-03-2022	22-03-2022	22-03-2022

Adviseur / Leverancier / Tekentureau	Opdrachtgever	TS-sub: (Open / Gesloten) (Gedrukt / Gekopieerd)
Directie Vastgoedbeheer	Postbus 16169 2500 RD Den Haag	B003 A


Werk directory <dlr>
DWG-tu- <dwg>

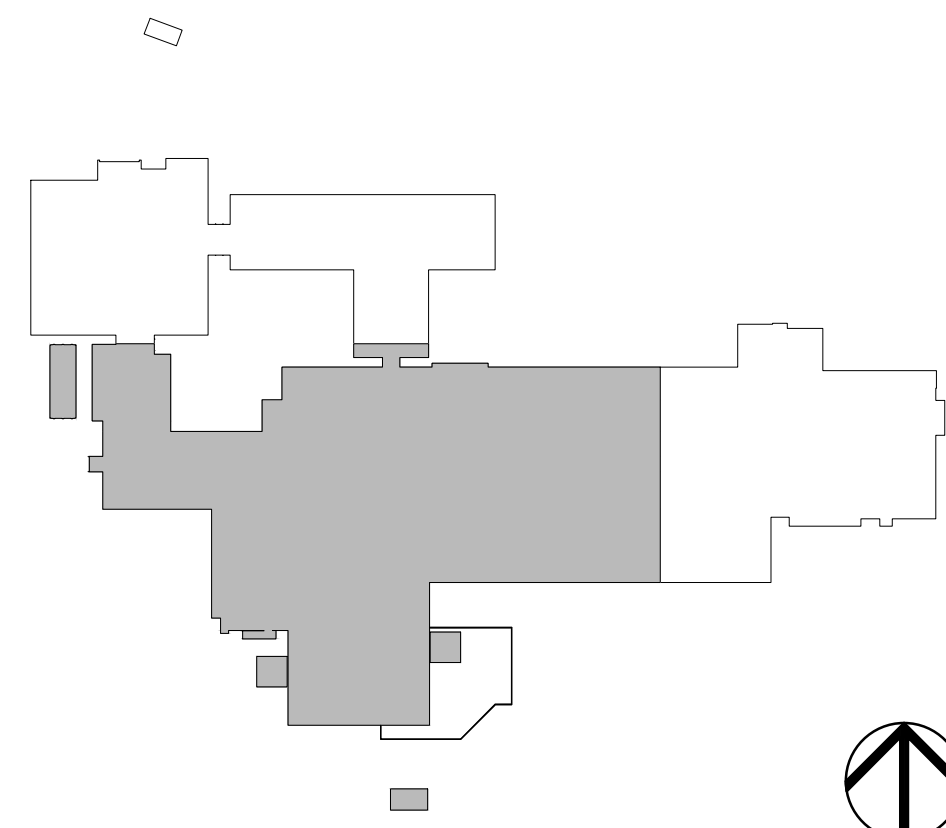

 Technische ruimte

 Niet toegankelijk

2500 BD Den Haag				
Werk directory:<dir>	DWG-file:<dwg>			

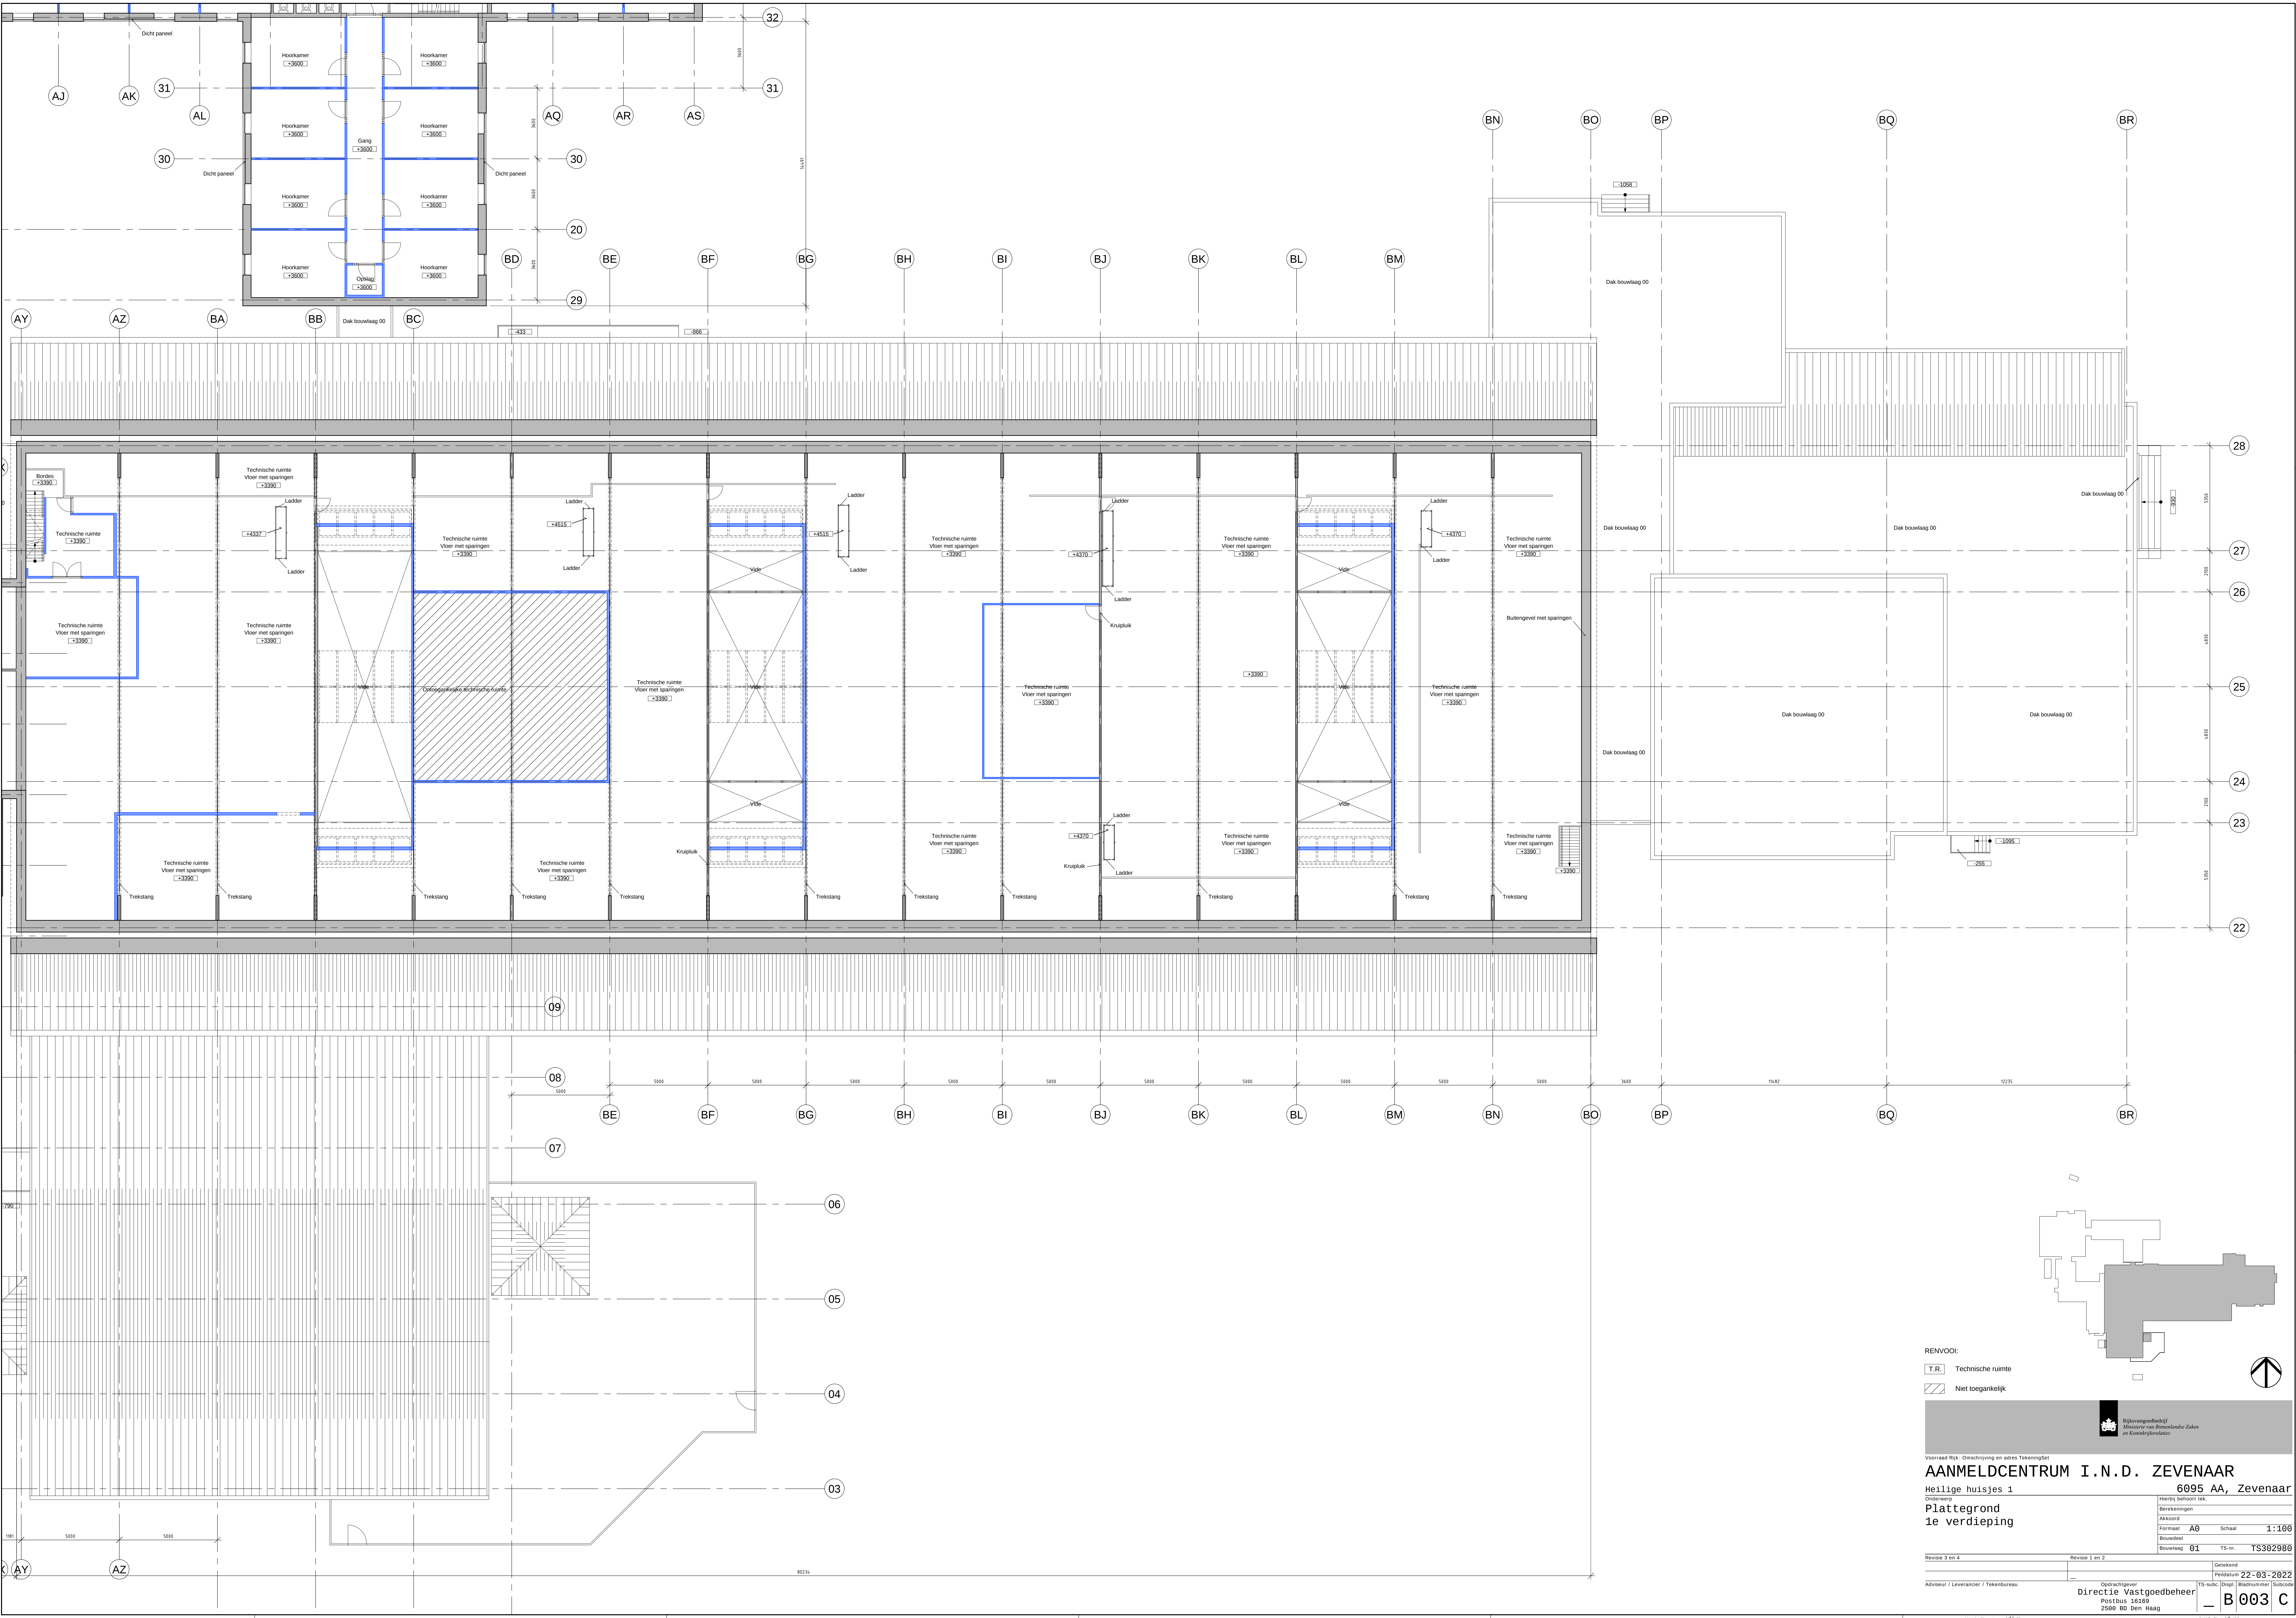

RENVOOI:

- T.R. Technische ruimte
- Niet toegankelijk




Voorbeeld Rijk - Omschrijving en adres TekeningSet
AANMELDCENTRUM I.N.D. ZEVENAAR
6095 AA, Zevenaar

Ontwerp	Herbij behoort tek.
Beveiligingen	
Akkoord	
Formaat	A0
Schaal	1:100
Bouwdetail	
Bouwlaag	01
TS-nr.	YS382988

Revisie 3 en 4	Revisie 1 en 2	Geschied
Adviseur / Leverancier / Tekentureau	Opdrachtgever	Projectnummer
	Directie Vastgoedbeheer	22-03-2022
	Postbus 16169	
	2500 RD Den Haag	

Werk-nr. <dwg> DWG-nr. <dwg>

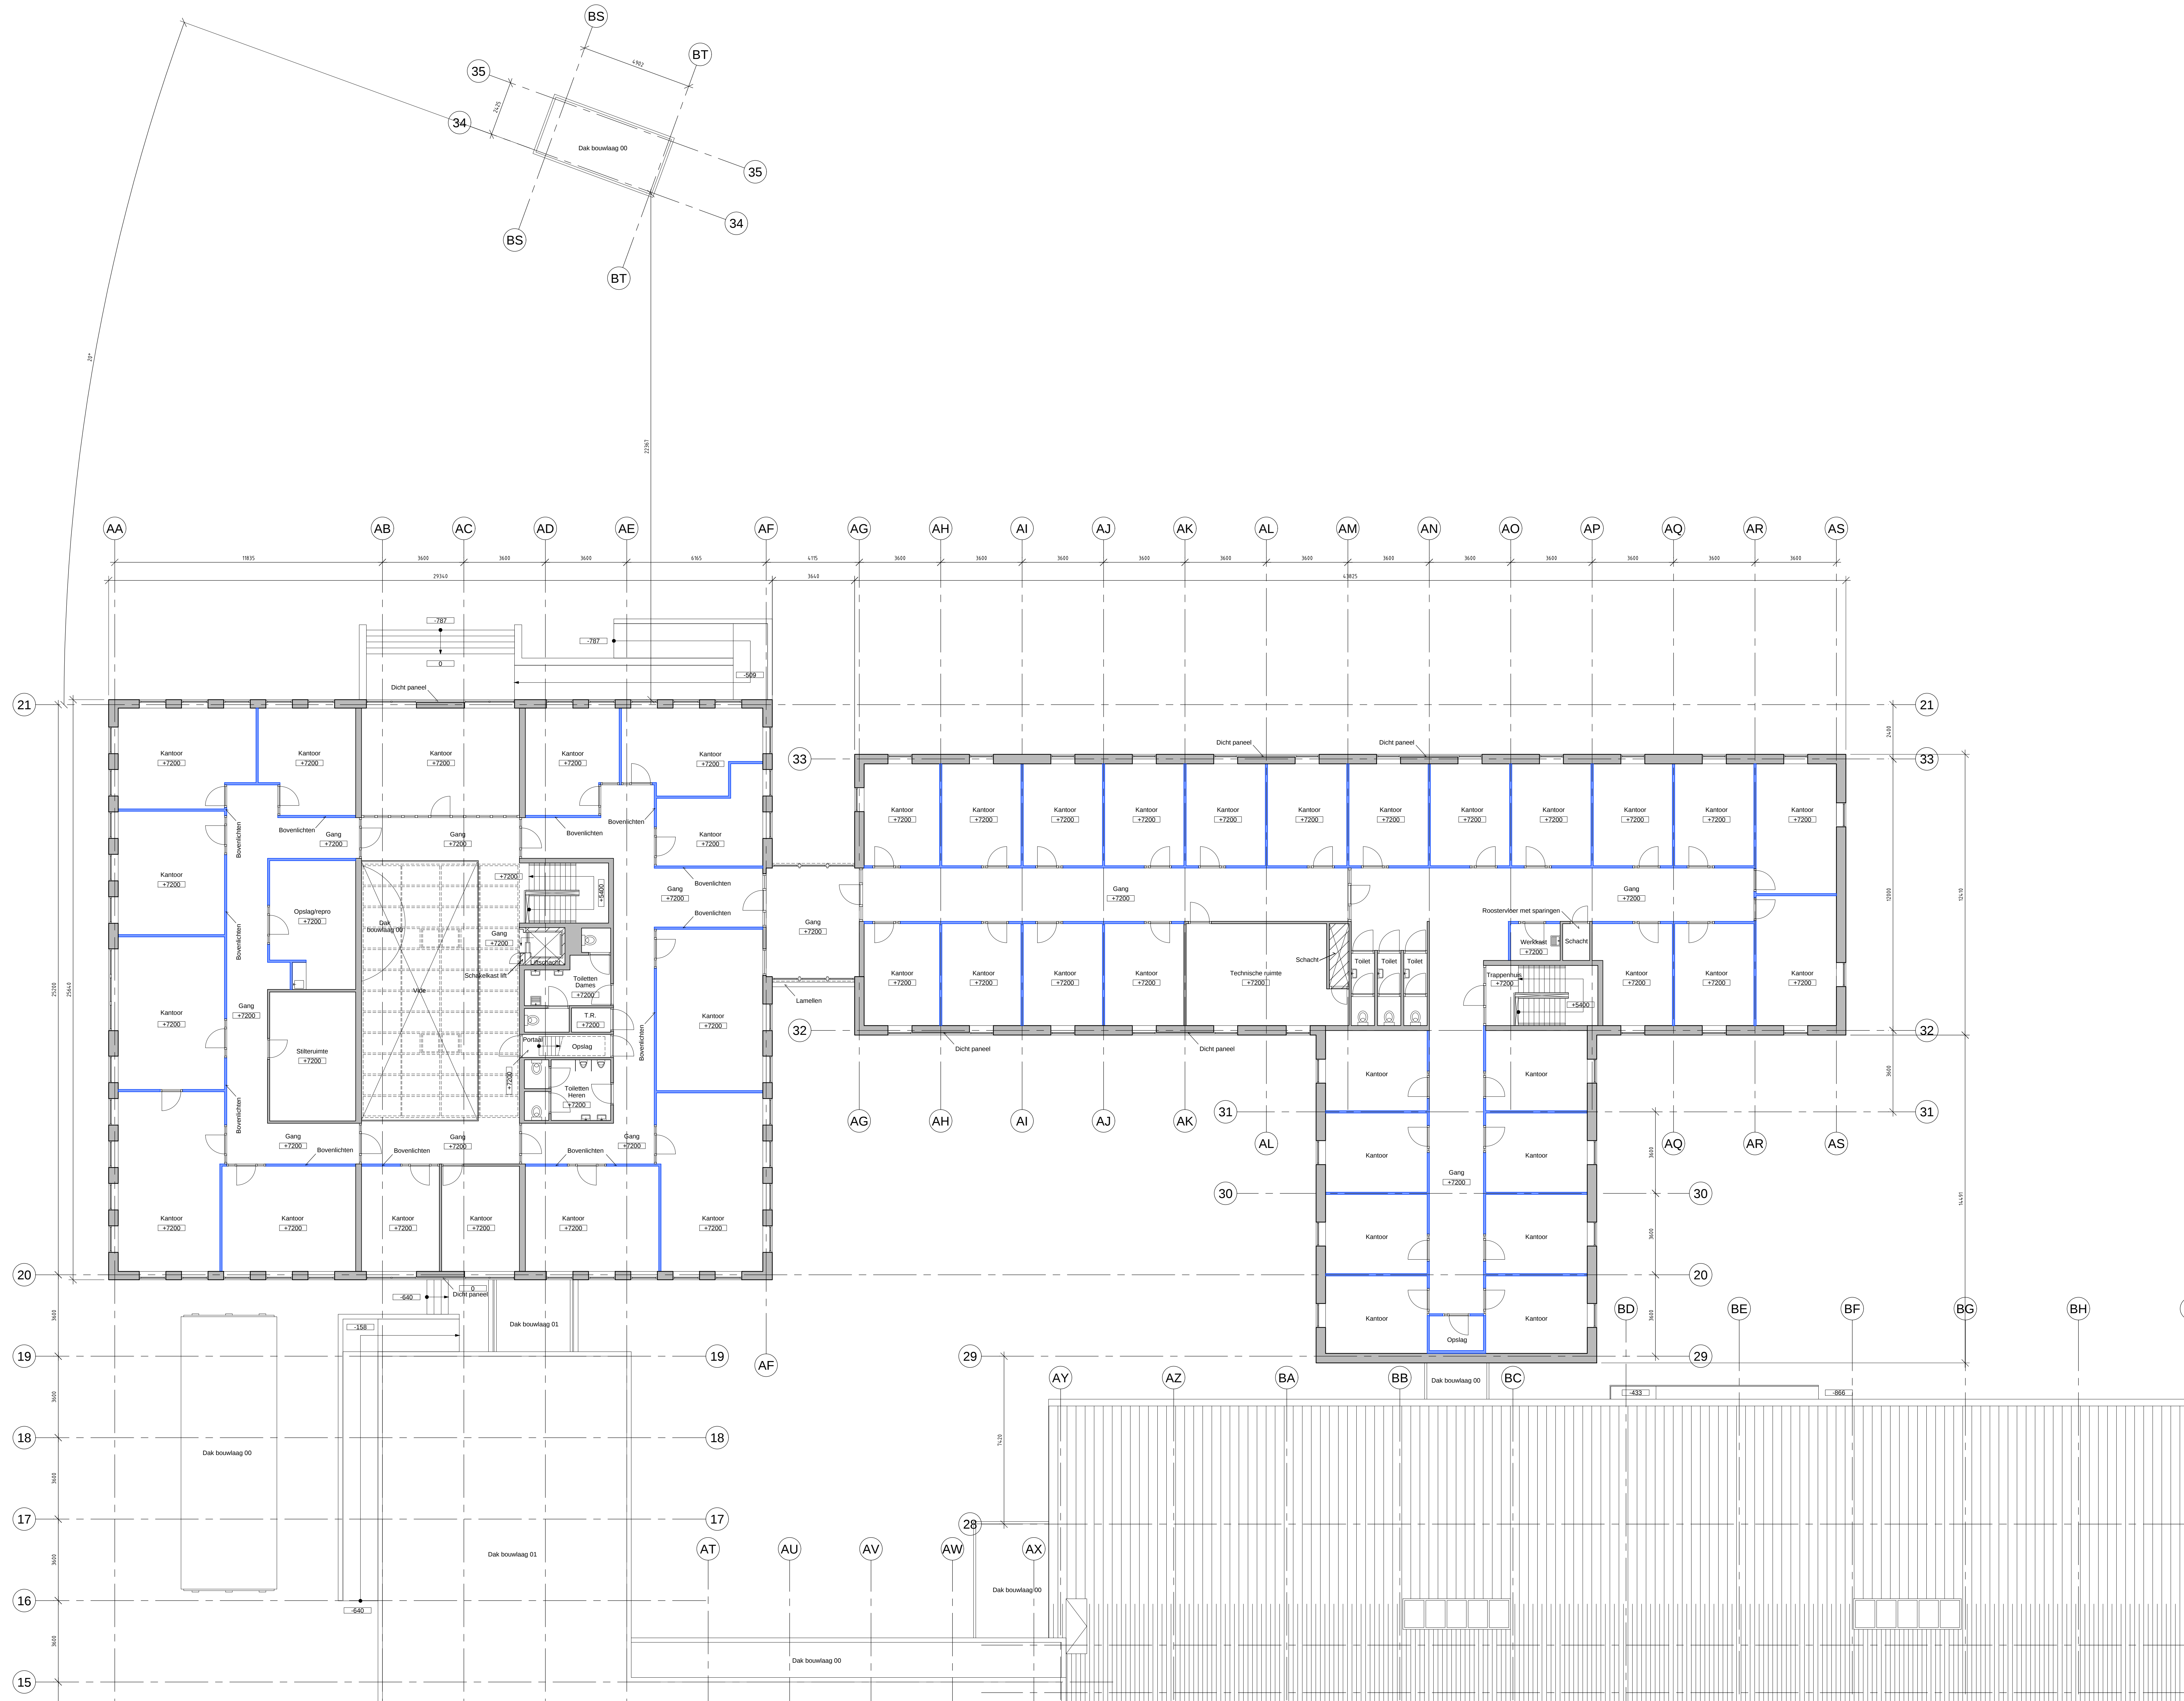

RENVOL:

- T.R Technische ruimte
- Niet toegankelijk

Voorbeeld Rijk: Omschrijving en adres TekeningSet

AANMELDCENTRUM I.N.D. ZEVENAAR

Heilige huisjes 1 6095 AA, Zevenaar

Ontwerp: Plattegrond 2e verdieping

Formaat A0 Schaal 1:100

Boudeel 02 TS-nr. TS382988

Revisie 3 en 4 Revisie 1 en 2

Adviseur / Leverancier / Tekentureau Directie Vastgoedbeheer

Postbus 16169 2596 SD Den Haag


Geplaatst 22-03-2022

TS-sub: [Open] [Aanpakken] [Subcode]

B004 A

Werk directory <d31r>

DWG-nu <dwg>

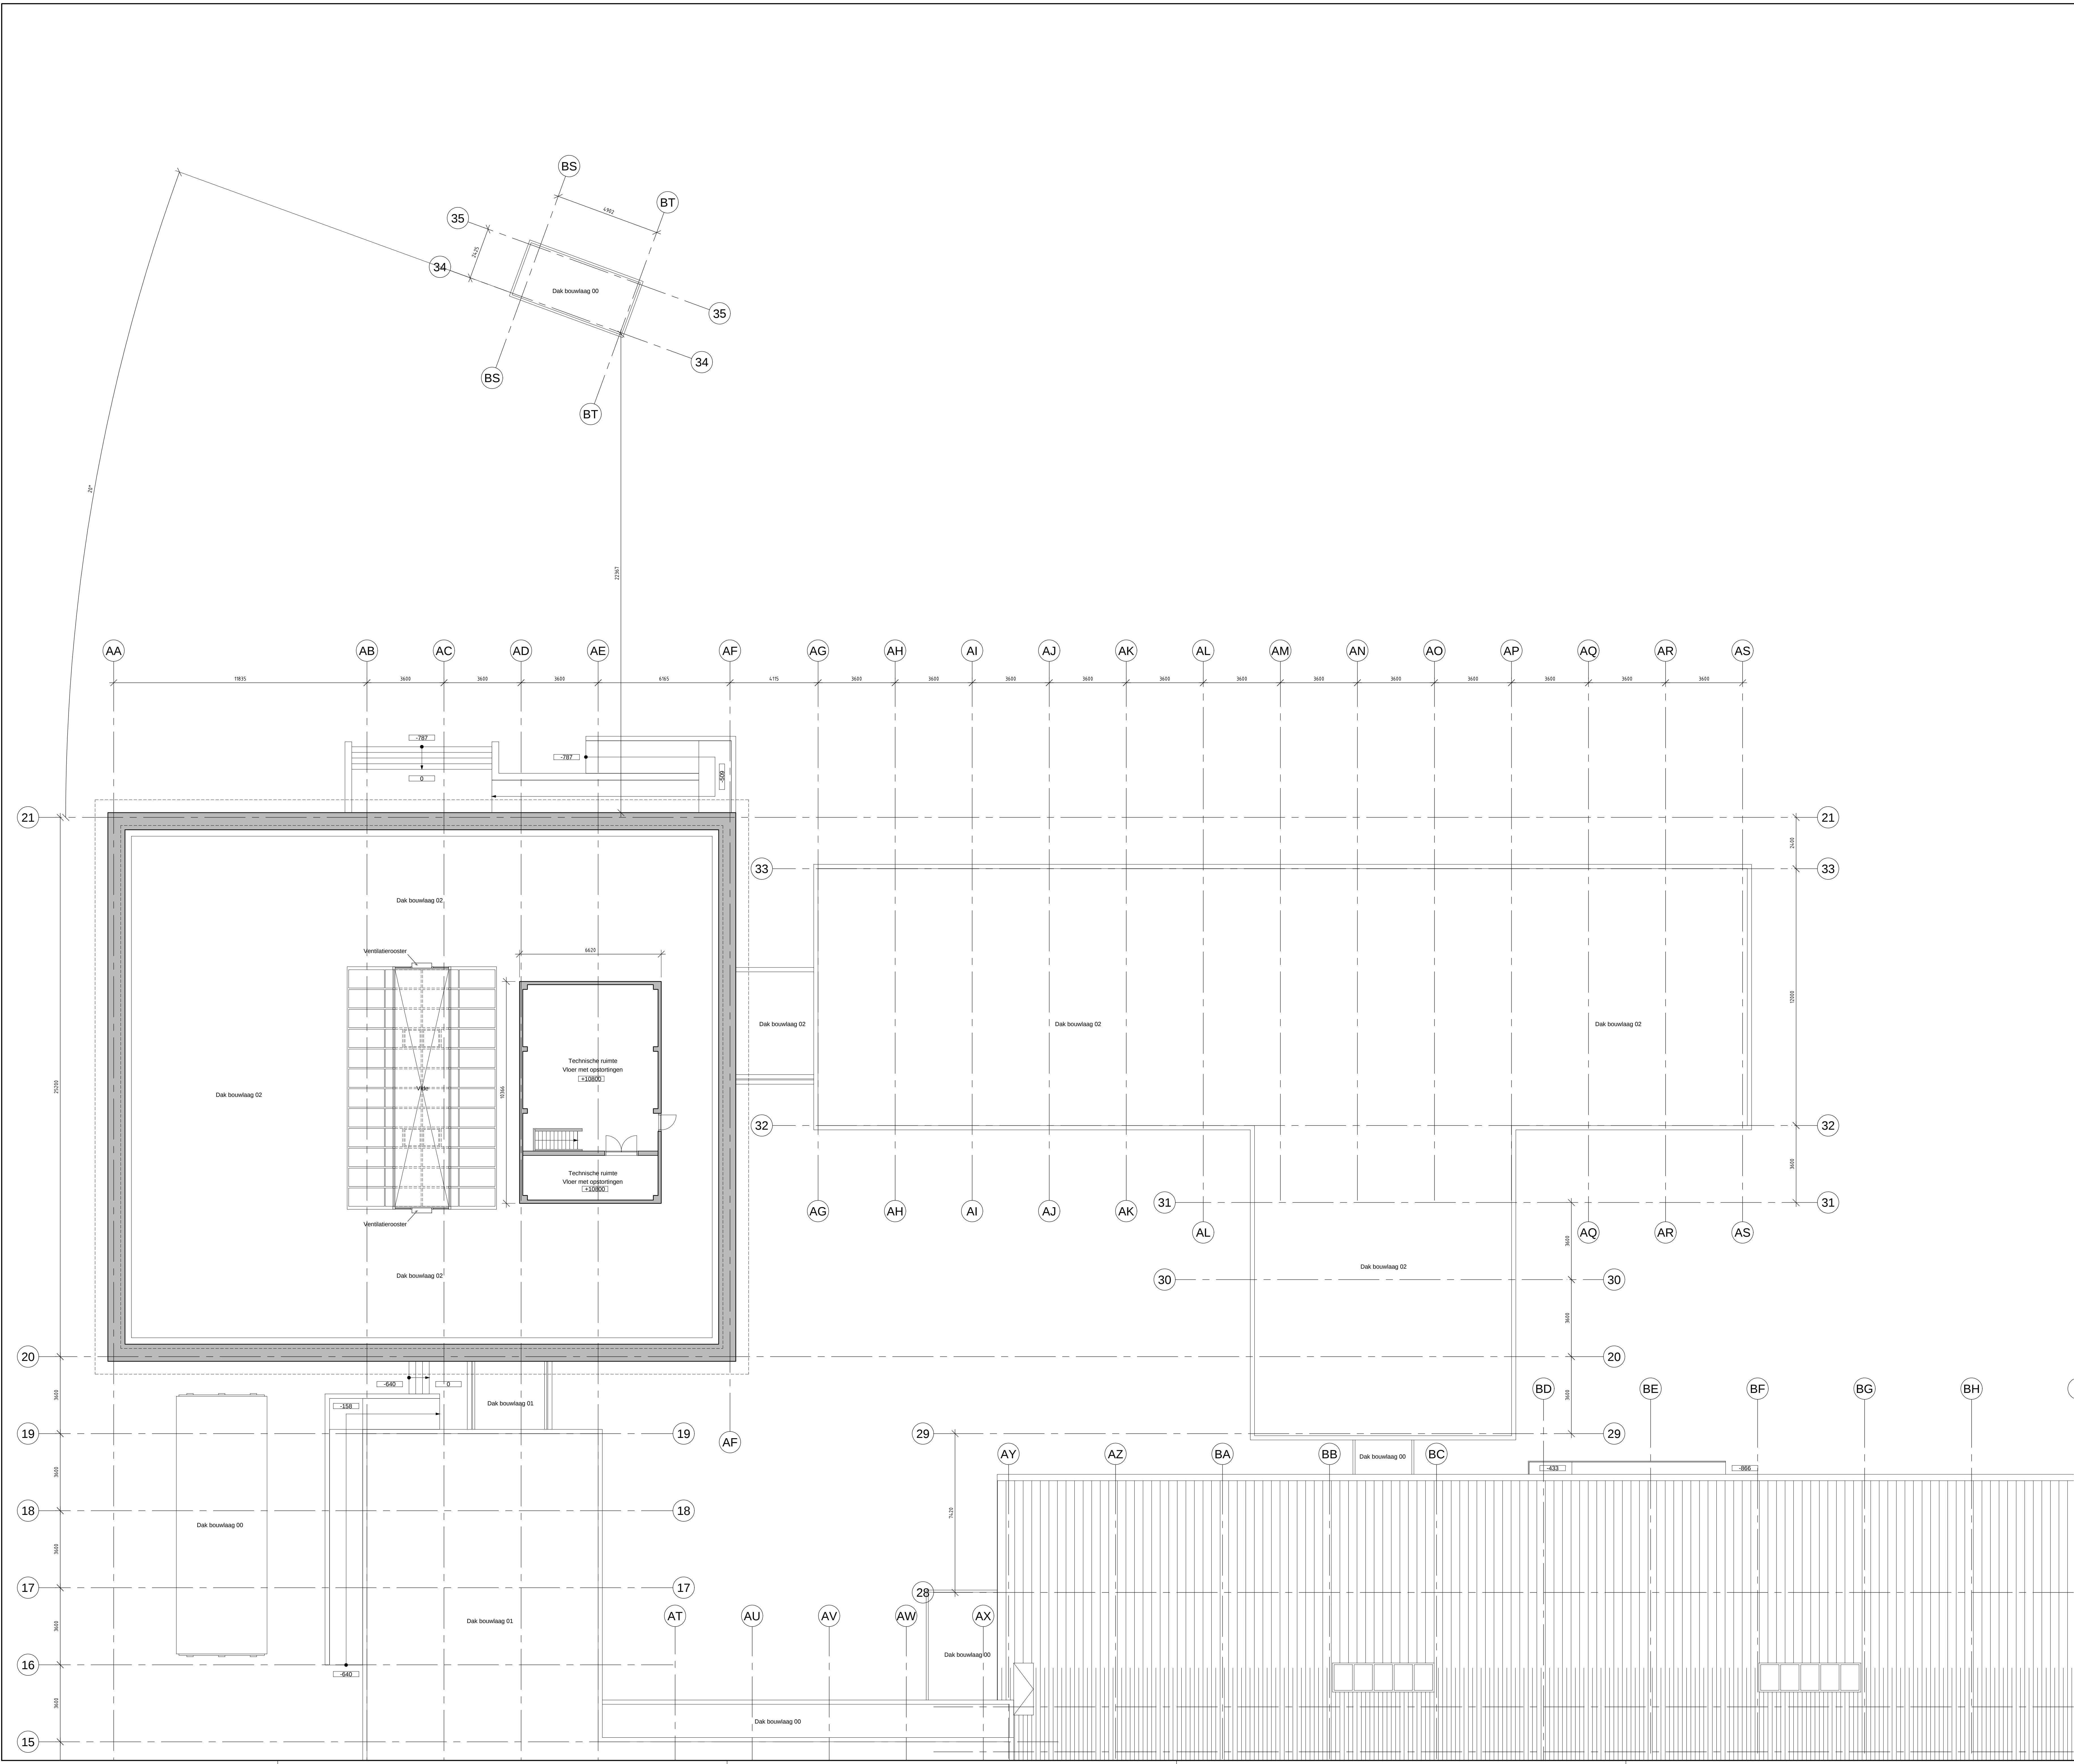

RENVOOI:
T.R. Technische ruimte
Niet toegankelijk



Rijksvastgoedbedrijf
Ministerie van Binnenlandse Zaken
en Koninkrijksrelaties

Voorbeeld Rijk - Omschrijving en adres TekeningSet

AANMELDCENTRUM I.N.D. ZEVENAAR

Heilige huisjes 1

6095 AA, Zevenaar

Ontwerp: **Plattegrond 3e verdieping**

Formaat	A0	Schaal	1:100
Bouwdetail			
Bouwlaag	03	TS-nr.	TS302980

Revisie 3 en 4	Revisie 1 en 2	Gerekend
		22-03-2022

Adviseur / Leverancier / Tekembureau: **Directie Vastgoedbeheer**

Postbus 16169
2500 BD Den Haag

TS-sub: [Open / Gesloten / Gekoppeld]

B005 A

DWG-nr: <dwg>

