


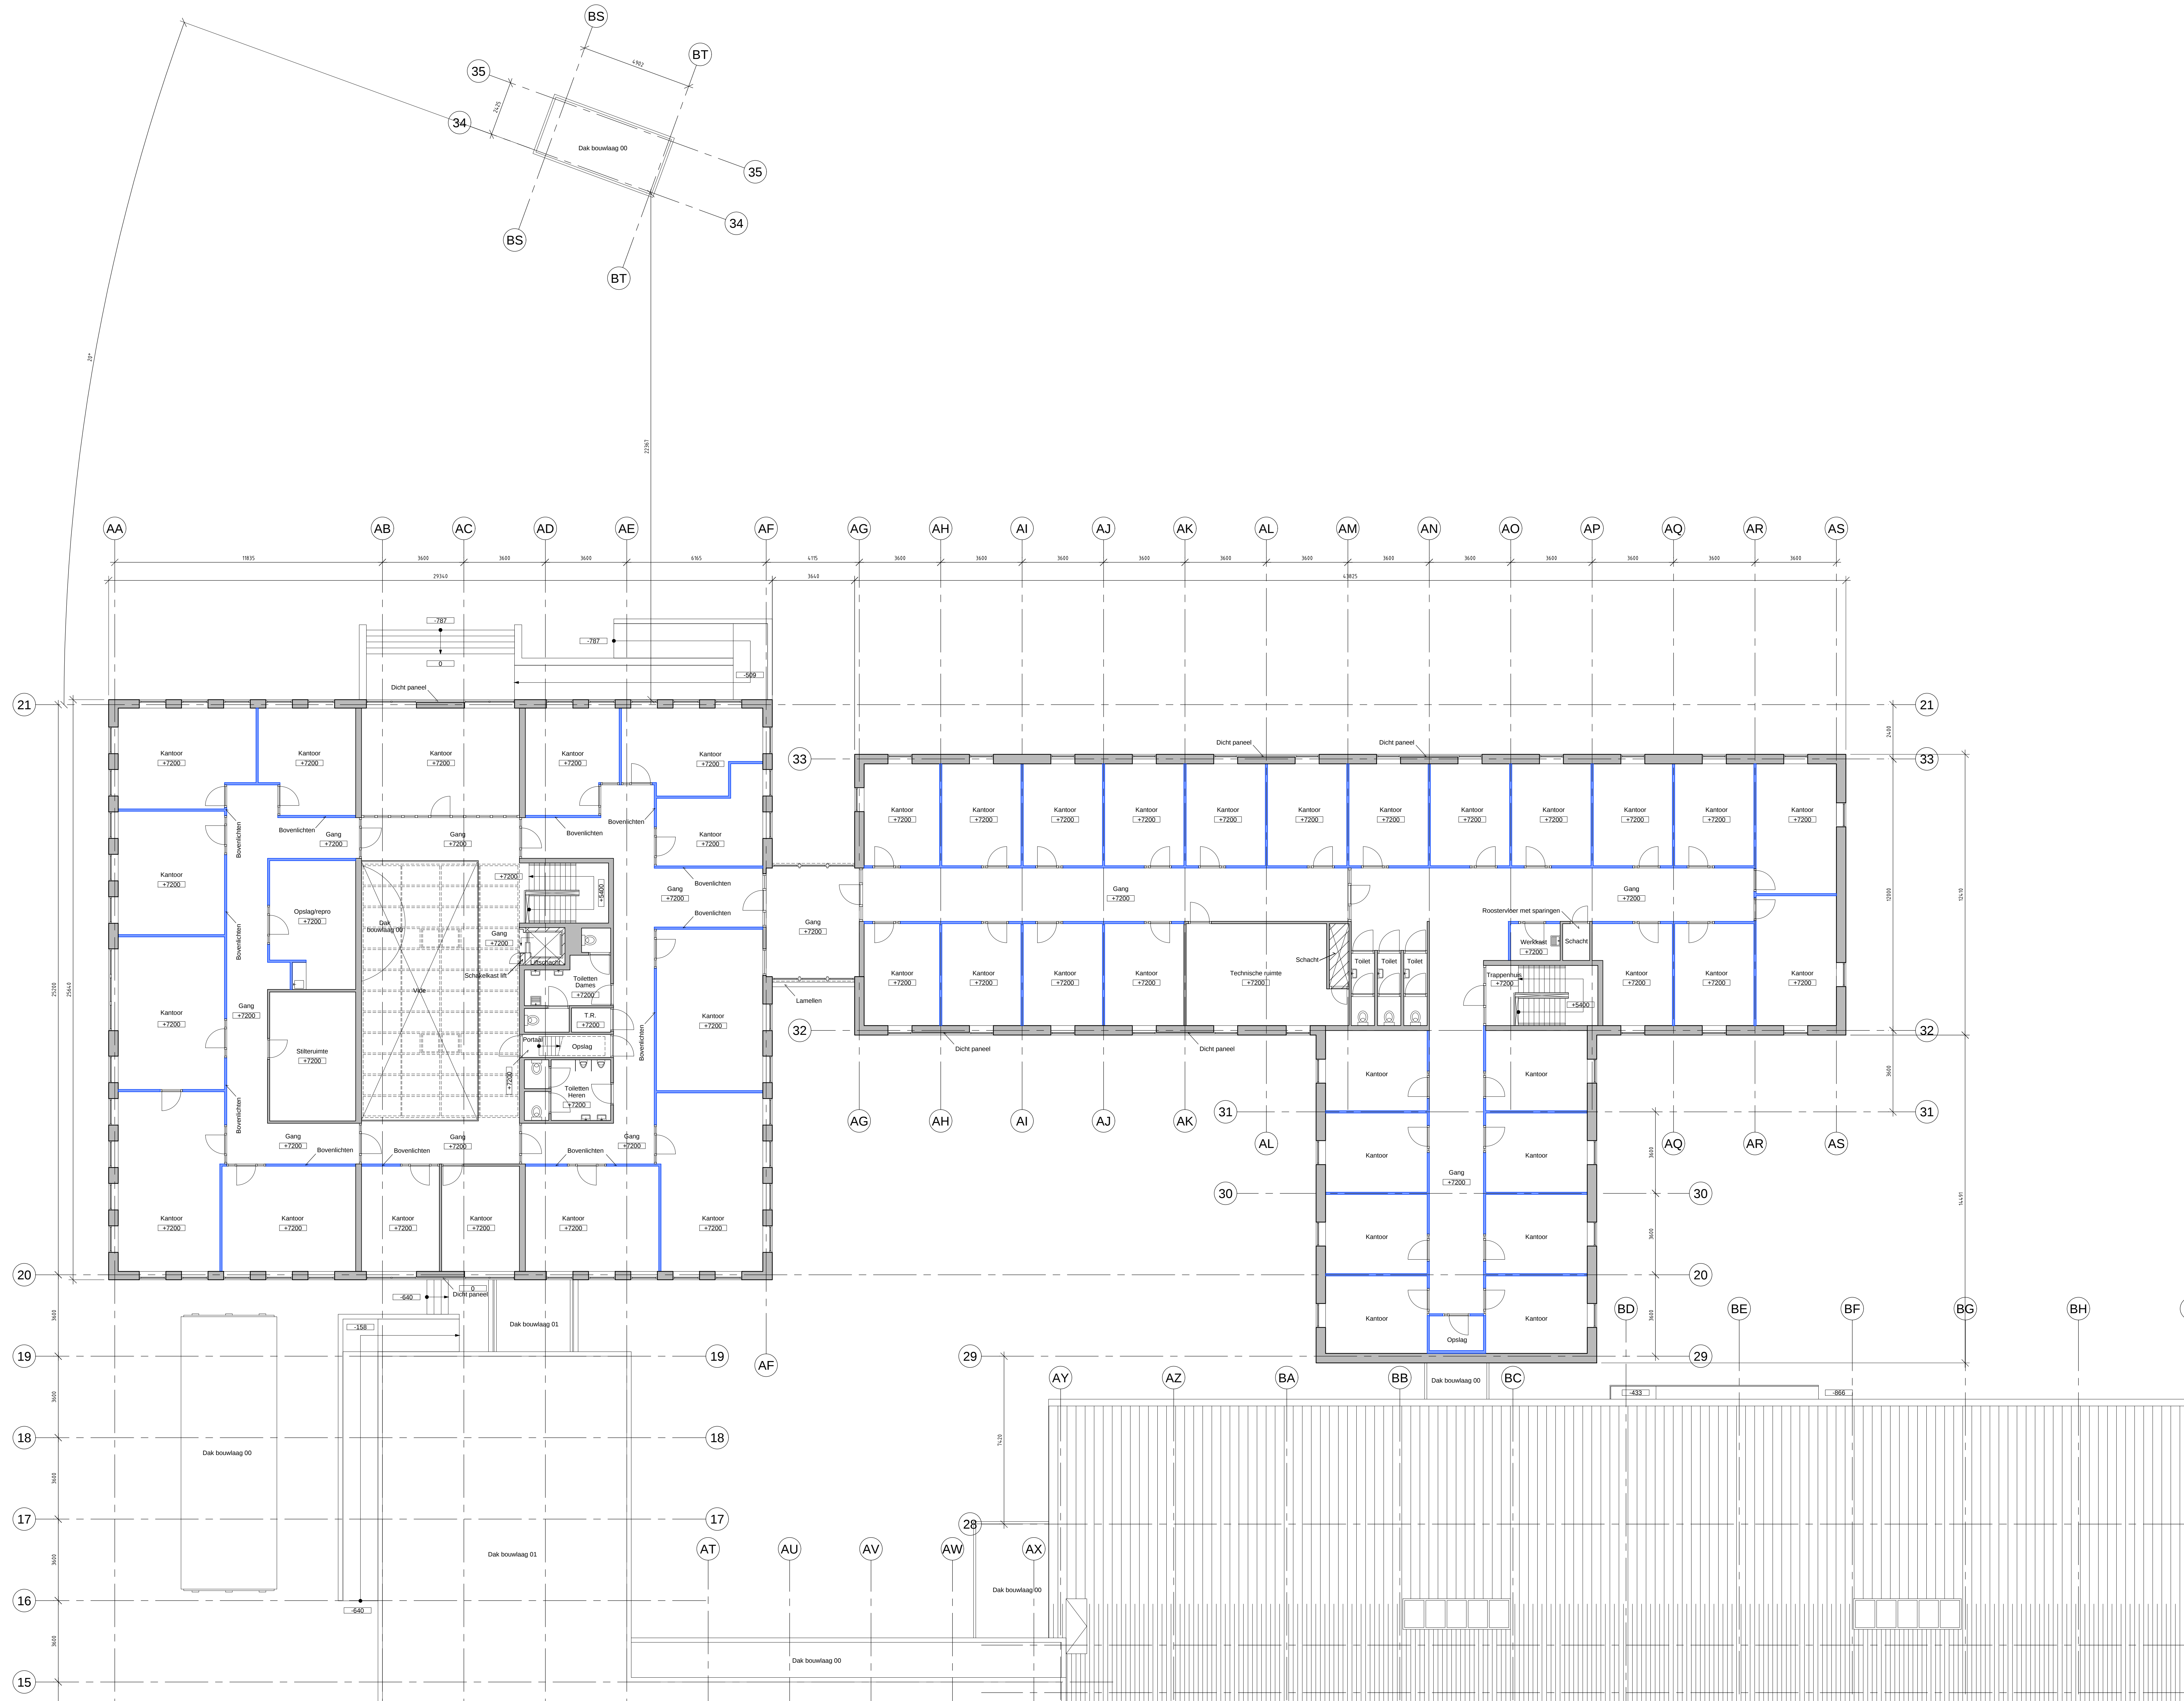

- RENVOOI:
- T.R Technische ruimte
 - Niet toegankelijk

AANMELDCENTRUM I.N.D. ZEVENAAR
Heilige huisjes 1
Plattegrond
2e verdieping

6095 AA, Zevenaar
Herbij behoort tek.
Beveiligingen
Afkod
Formaat A8 Schaal 1:100
Boudeel
Bouwleng 02 TS-mr TS382988

Revisie 3 en 4 Revisie 1 en 2
Aanvraaggever: Directie Vastgoedbeheer
Opdrachtgever: Postbus 16169
2596 SD Den Haag
Gemaakt op: 22-03-2022
TS-sub: [Open] [Aanvraag] [Subaanvraag]
B004 A