


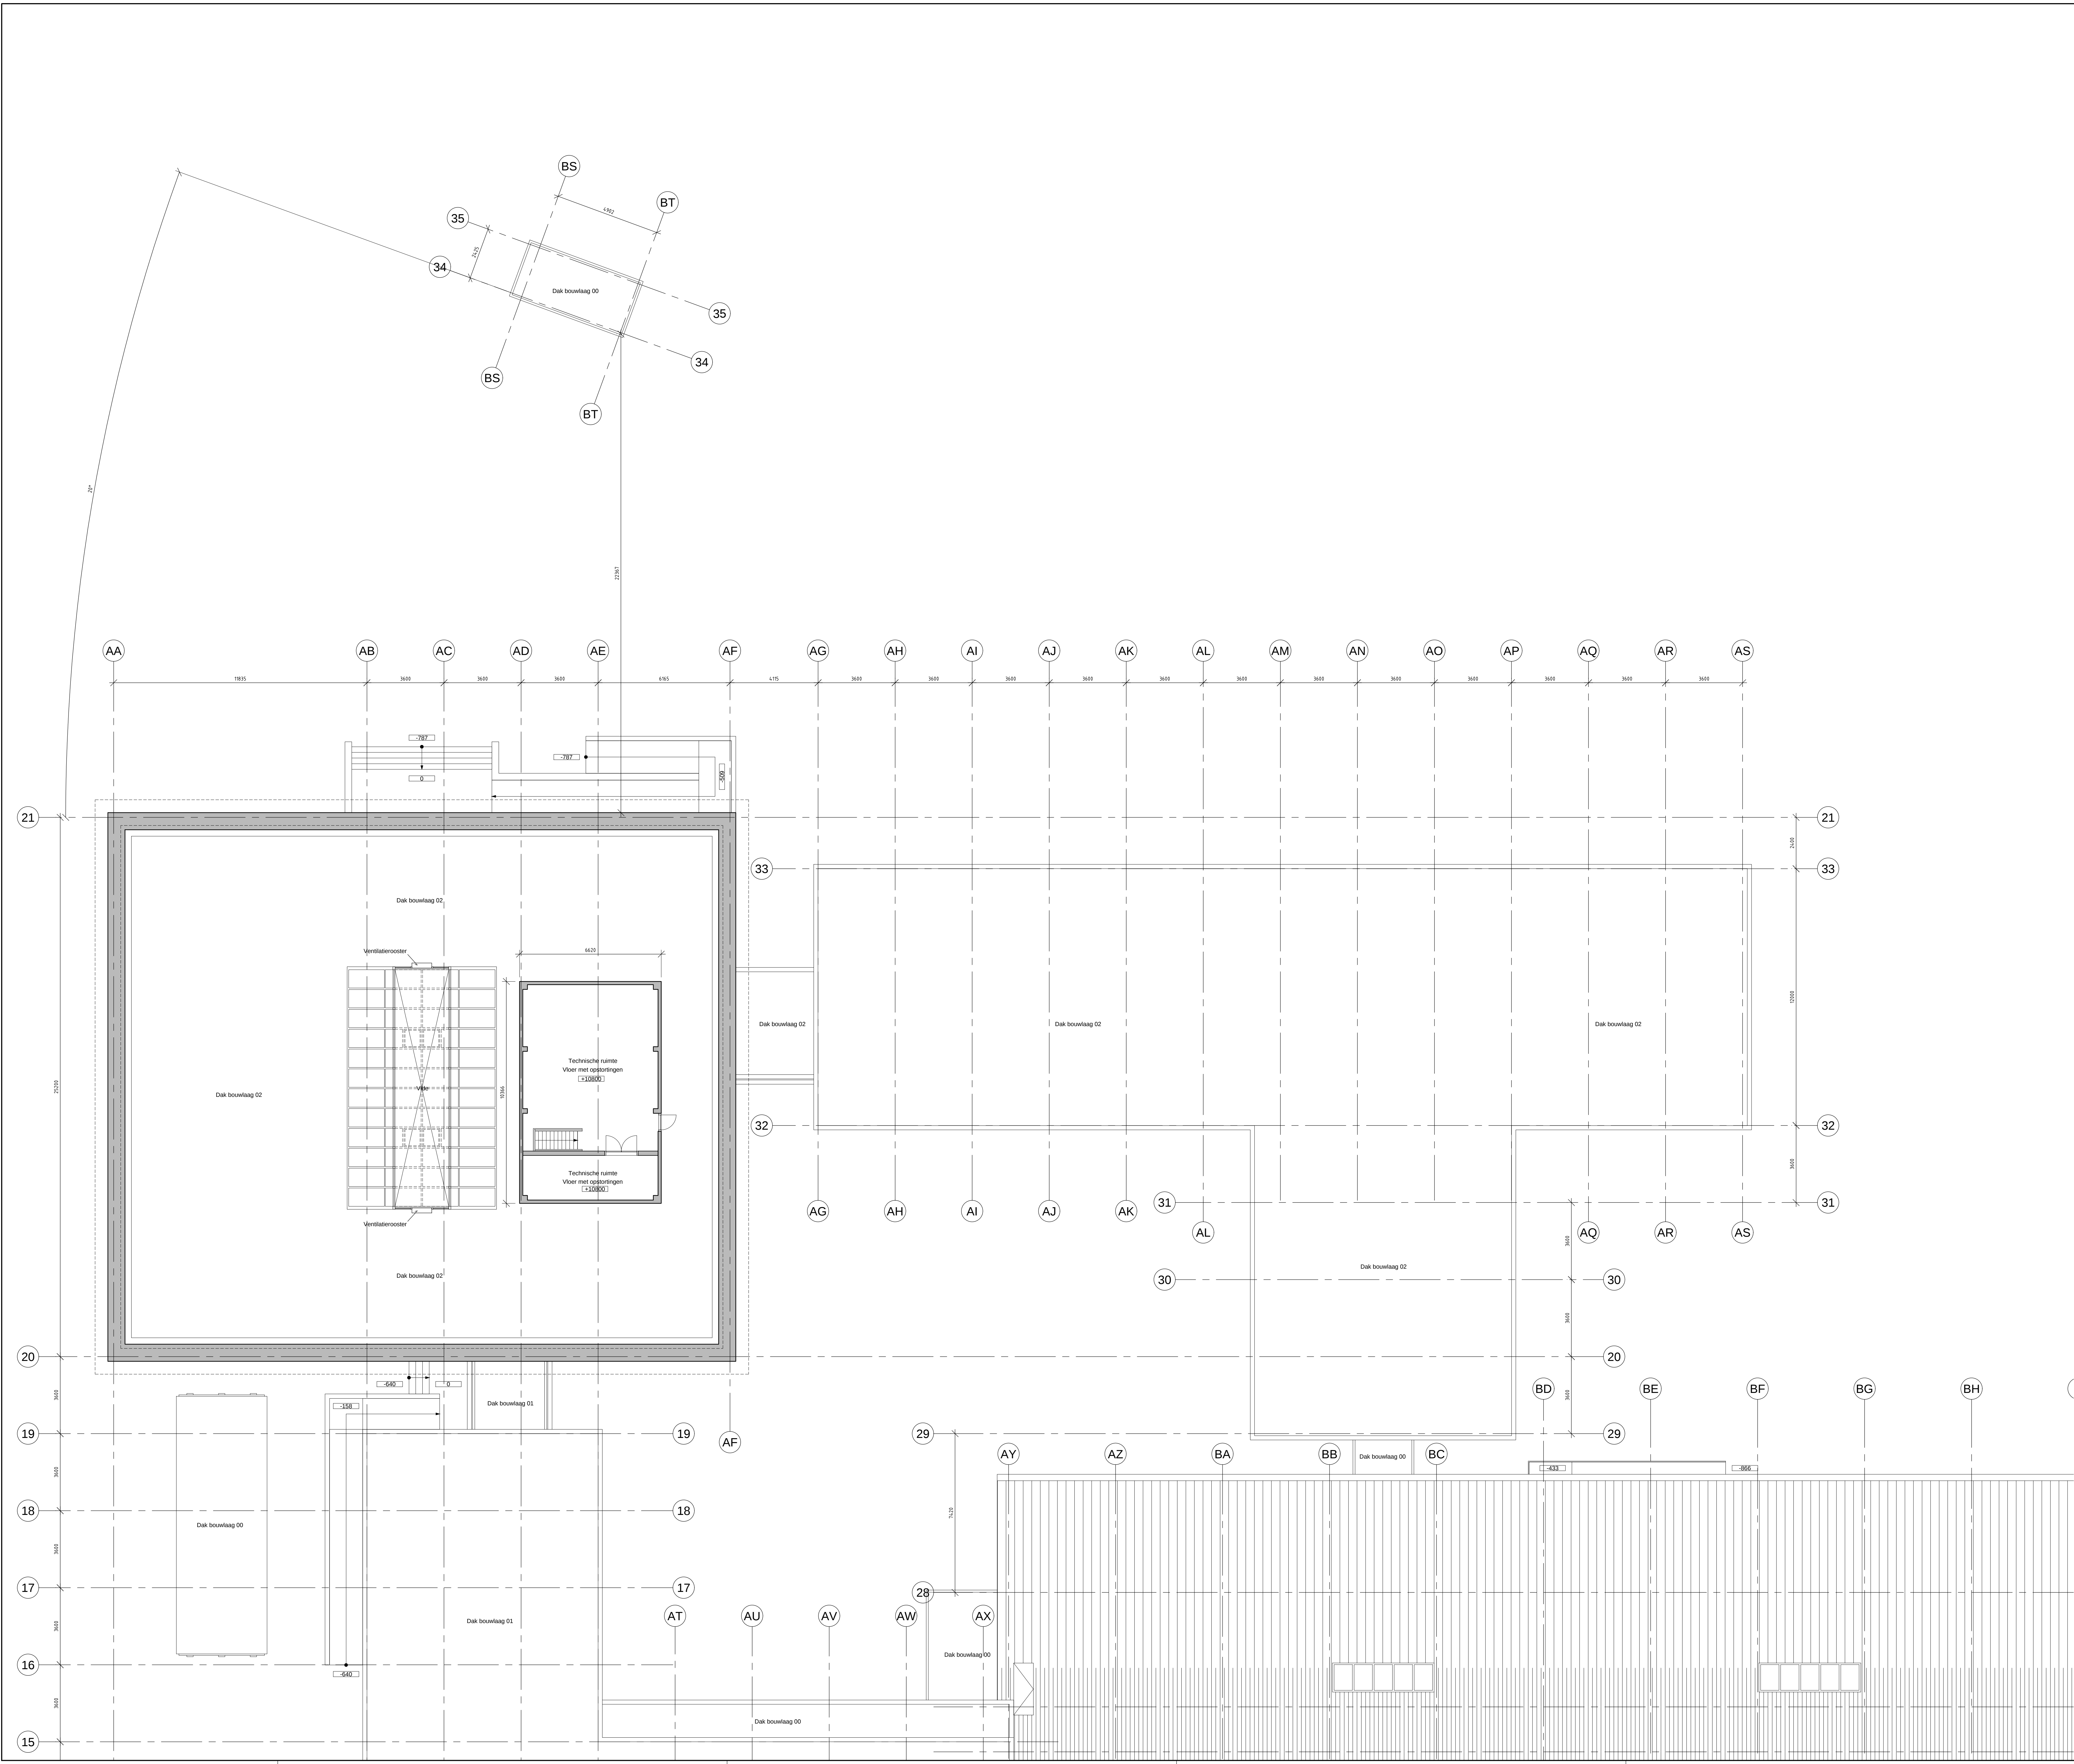

RENVOOI:

T.R. Technische ruimte

Niet toegankelijk



Voorbeeld Rijk - Omschrijving en adres TekeningSet

AANMELDCENTRUM I.N.D. ZEVENAAR

Heilige huisjes 1 6095 AA, Zevenaar

Ontwerp: Plattegrond 3e verdieping

Formaat A0 Schaal 1:100

Bouwdetail 03 TS-nr. TS382988

Revisie 3 en 4 Revisie 1 en 2

Adviseur / Leverancier / Tekembureau Directie Vastgoedbeheer

Postbus 16169 2596 BD Den Haag

Werk directory <d31r> DWG-tu <dwg>