




RENVOL:
T.R. Technische ruimte
Niet toegankelijk

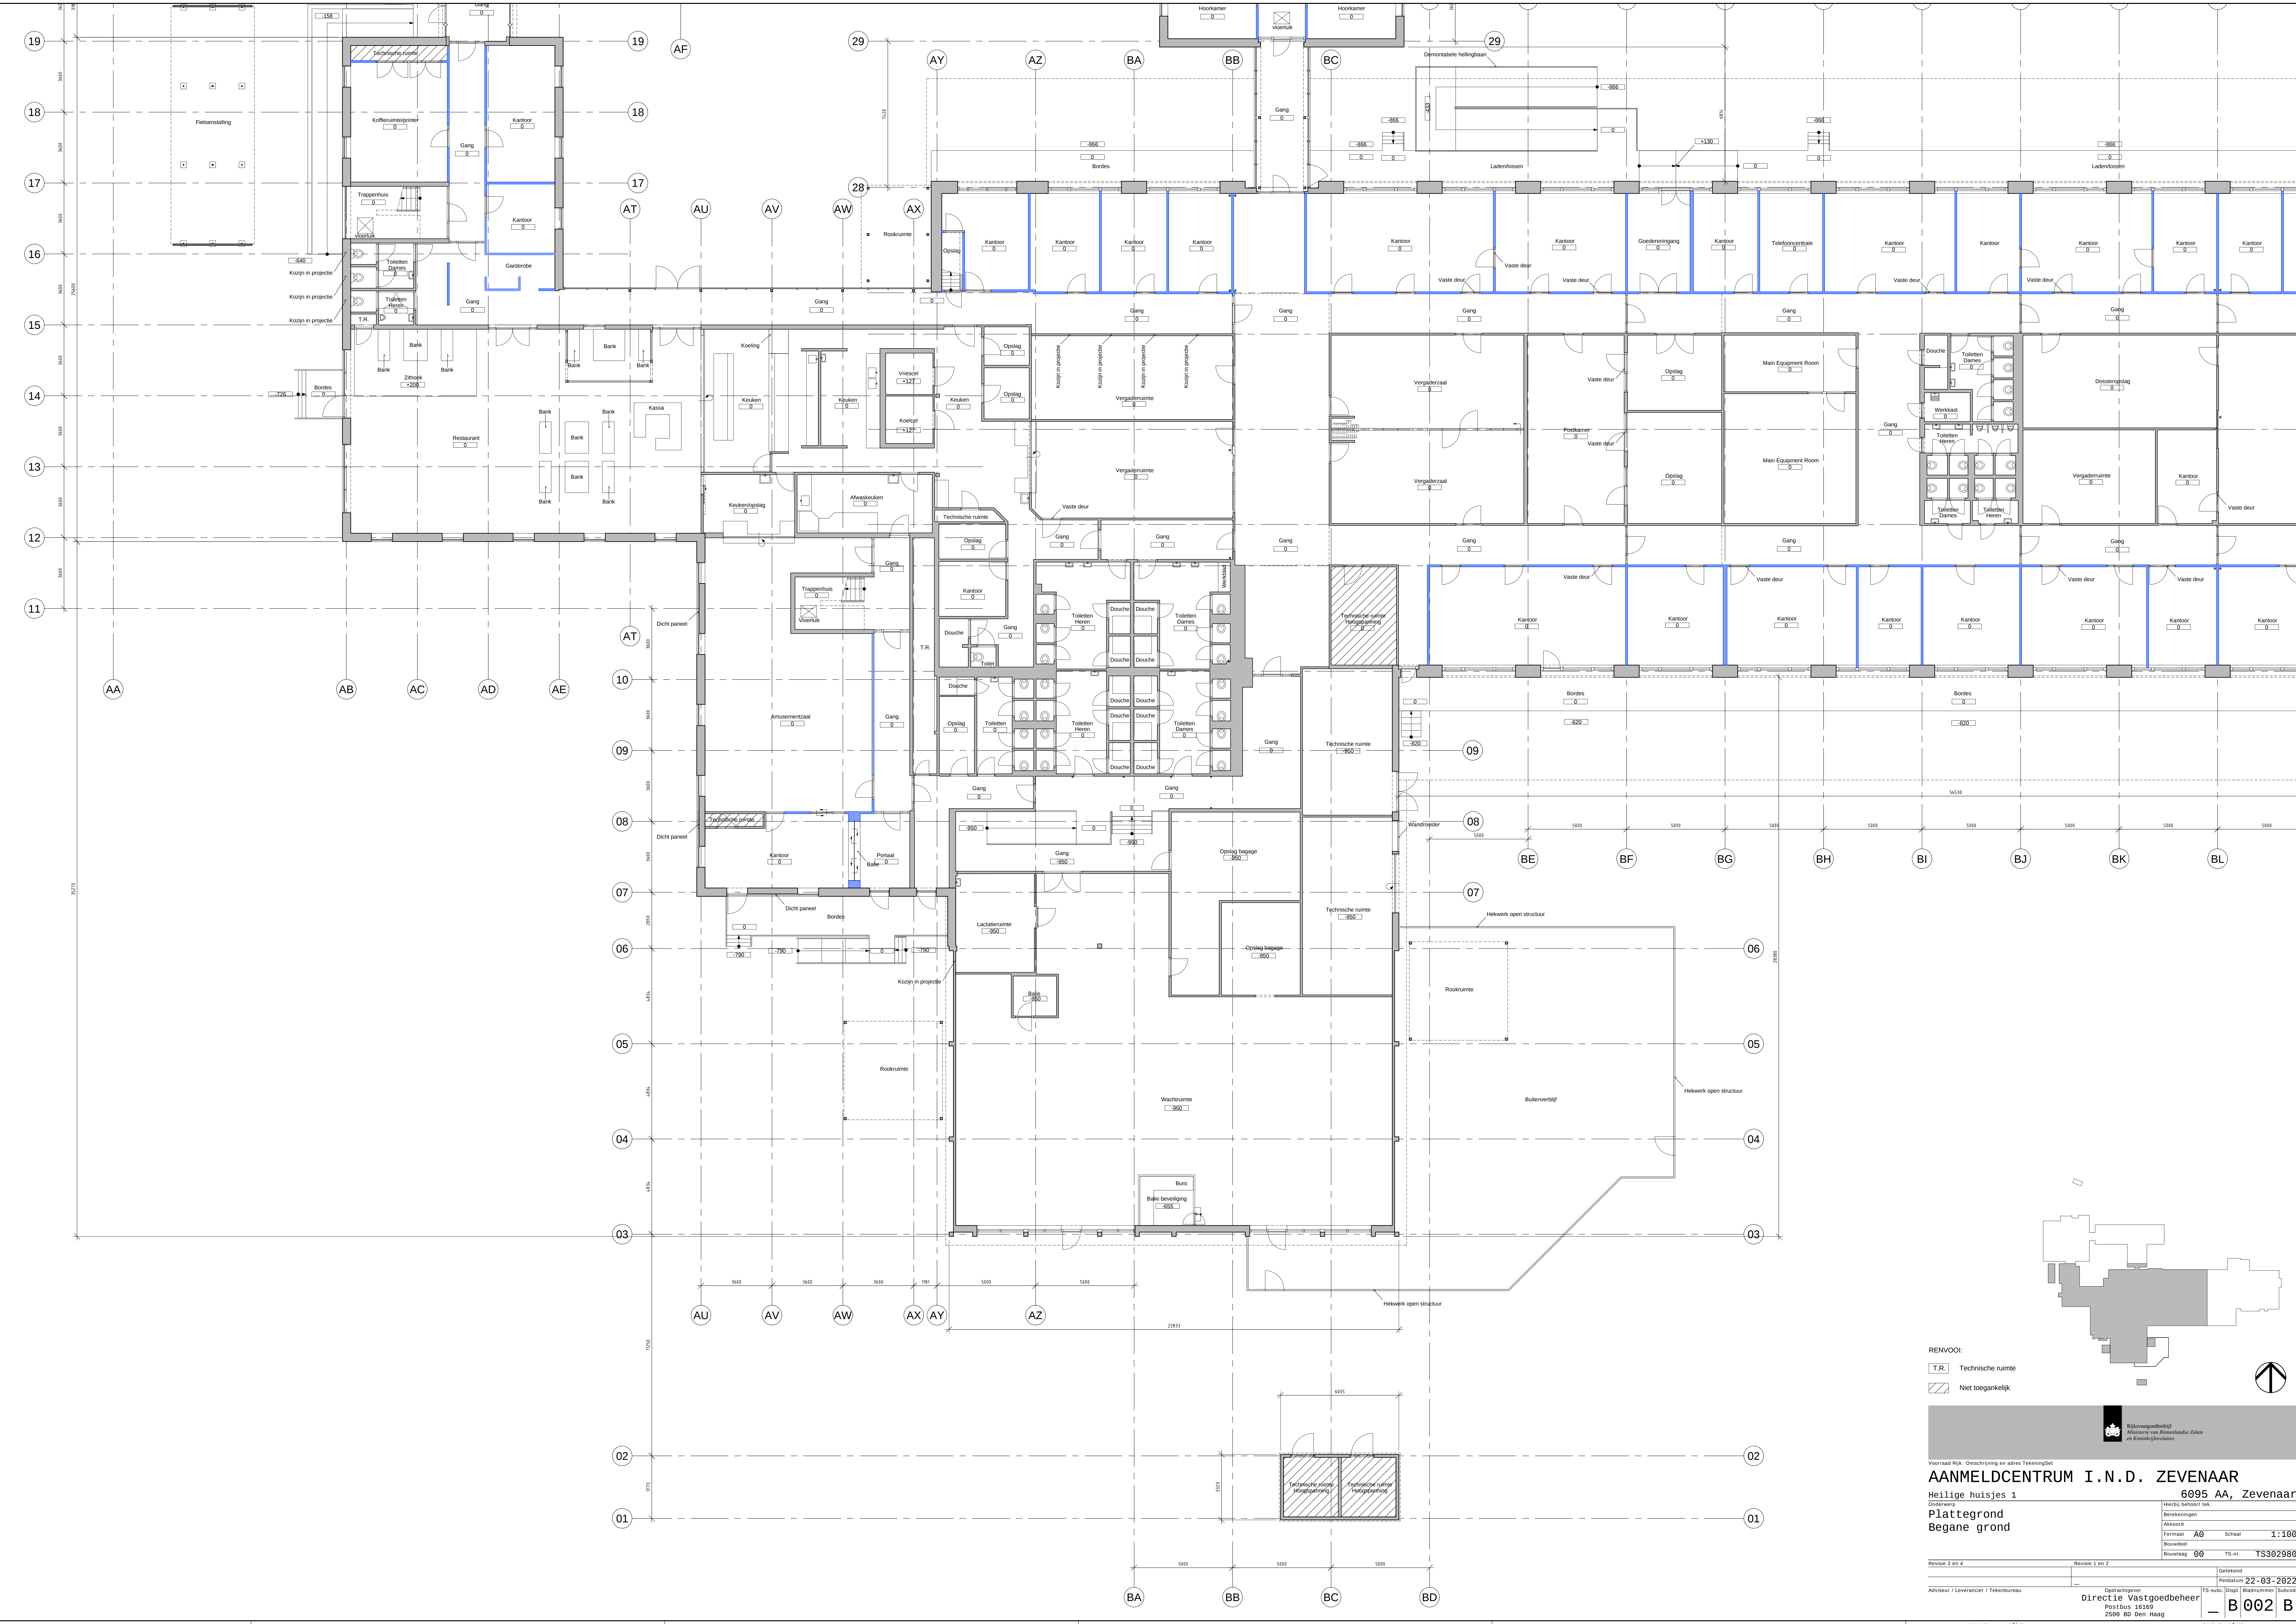

Ministerie van
Woningbouw, Sociale
Zaken en Gelijke Kansen

Voorbeeld Rijk - Omschrijving en adres TekeningSet

AANMELDCENTRUM I.N.D. ZEVENAAR
Heilige huisjes 1
Omschrijving
Plattegrond
Begane grond

6095 AA, Zevenaar
Hierbij behoort tek.
Beveiligingen
Afscheid
Formaat A8 Schaal 1:100
Boudeel
Bouwvang 00 TS-mr TS302980

Revisie 3 en 4 Revisie 1 en 2
Aanvraag / Leverancier / Tekeningbureau
Opdrachtgever
Directie Vastgoedbeheer
Postbus 16169
2500 BD Den Haag

Gereken
Datum 22-03-2022
TS-sub: [naam] [adres] [plaats]
B002 B
DWG-fu-

