


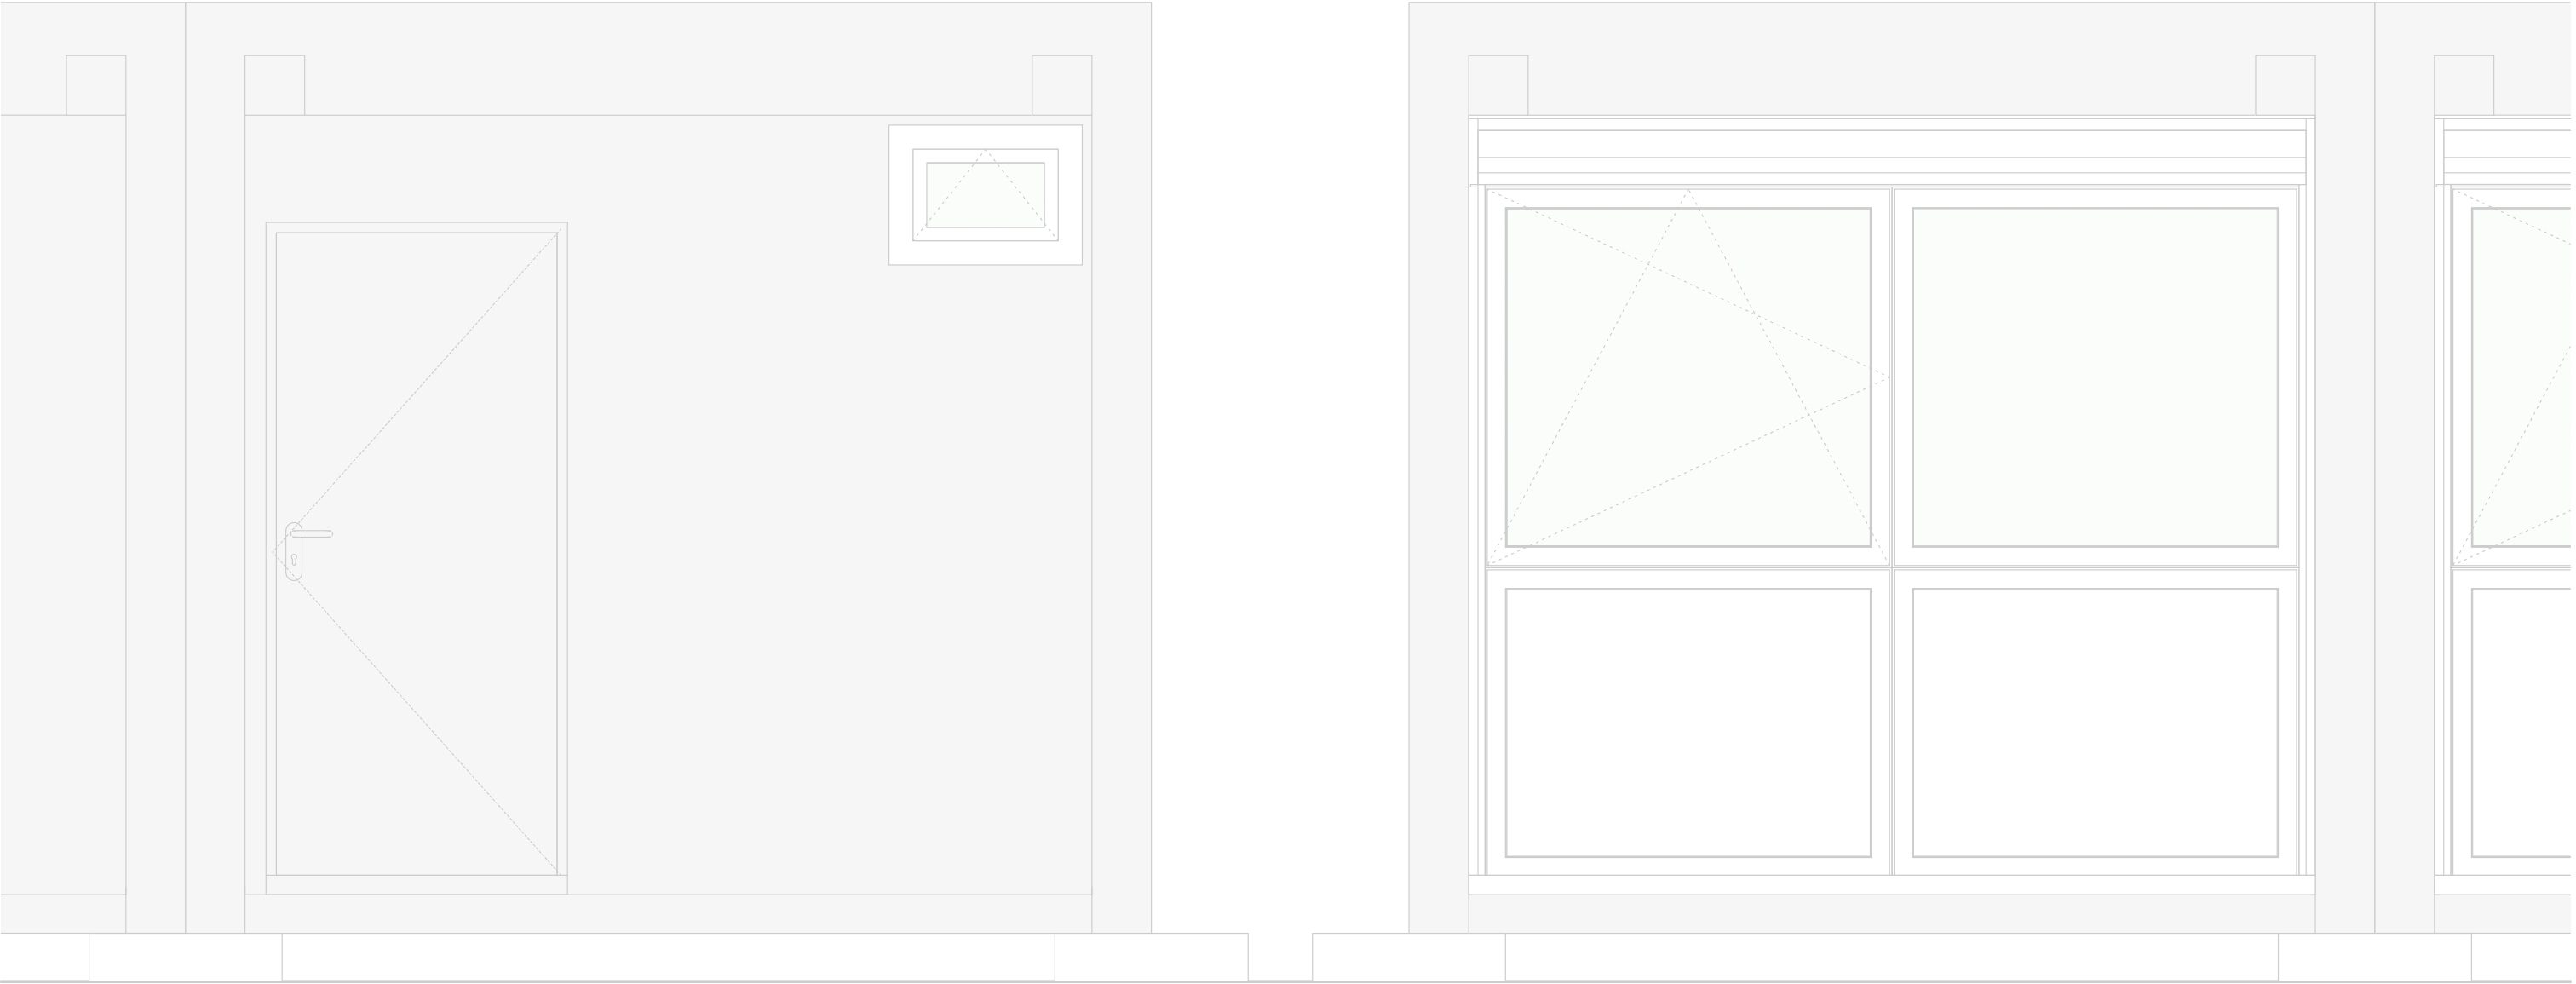

Helder&Helder

Plaatsen 25 tijdelijke woonunits
t.b.v. vluchtelingenopvang, aan de
1e Energieweg 10 te Roden

Opdrachtgever : gem. Noordenveld
Status : Definitief ontwerp
Schaal : 1:100
Datum : 27-11-'23
Gewijzigd : 04-12-'23

Tijdelijke woonunits t.b.v. vluchtelingenopvang, aan de 1e energieweg te Roden

Siert Helder 06-48106608

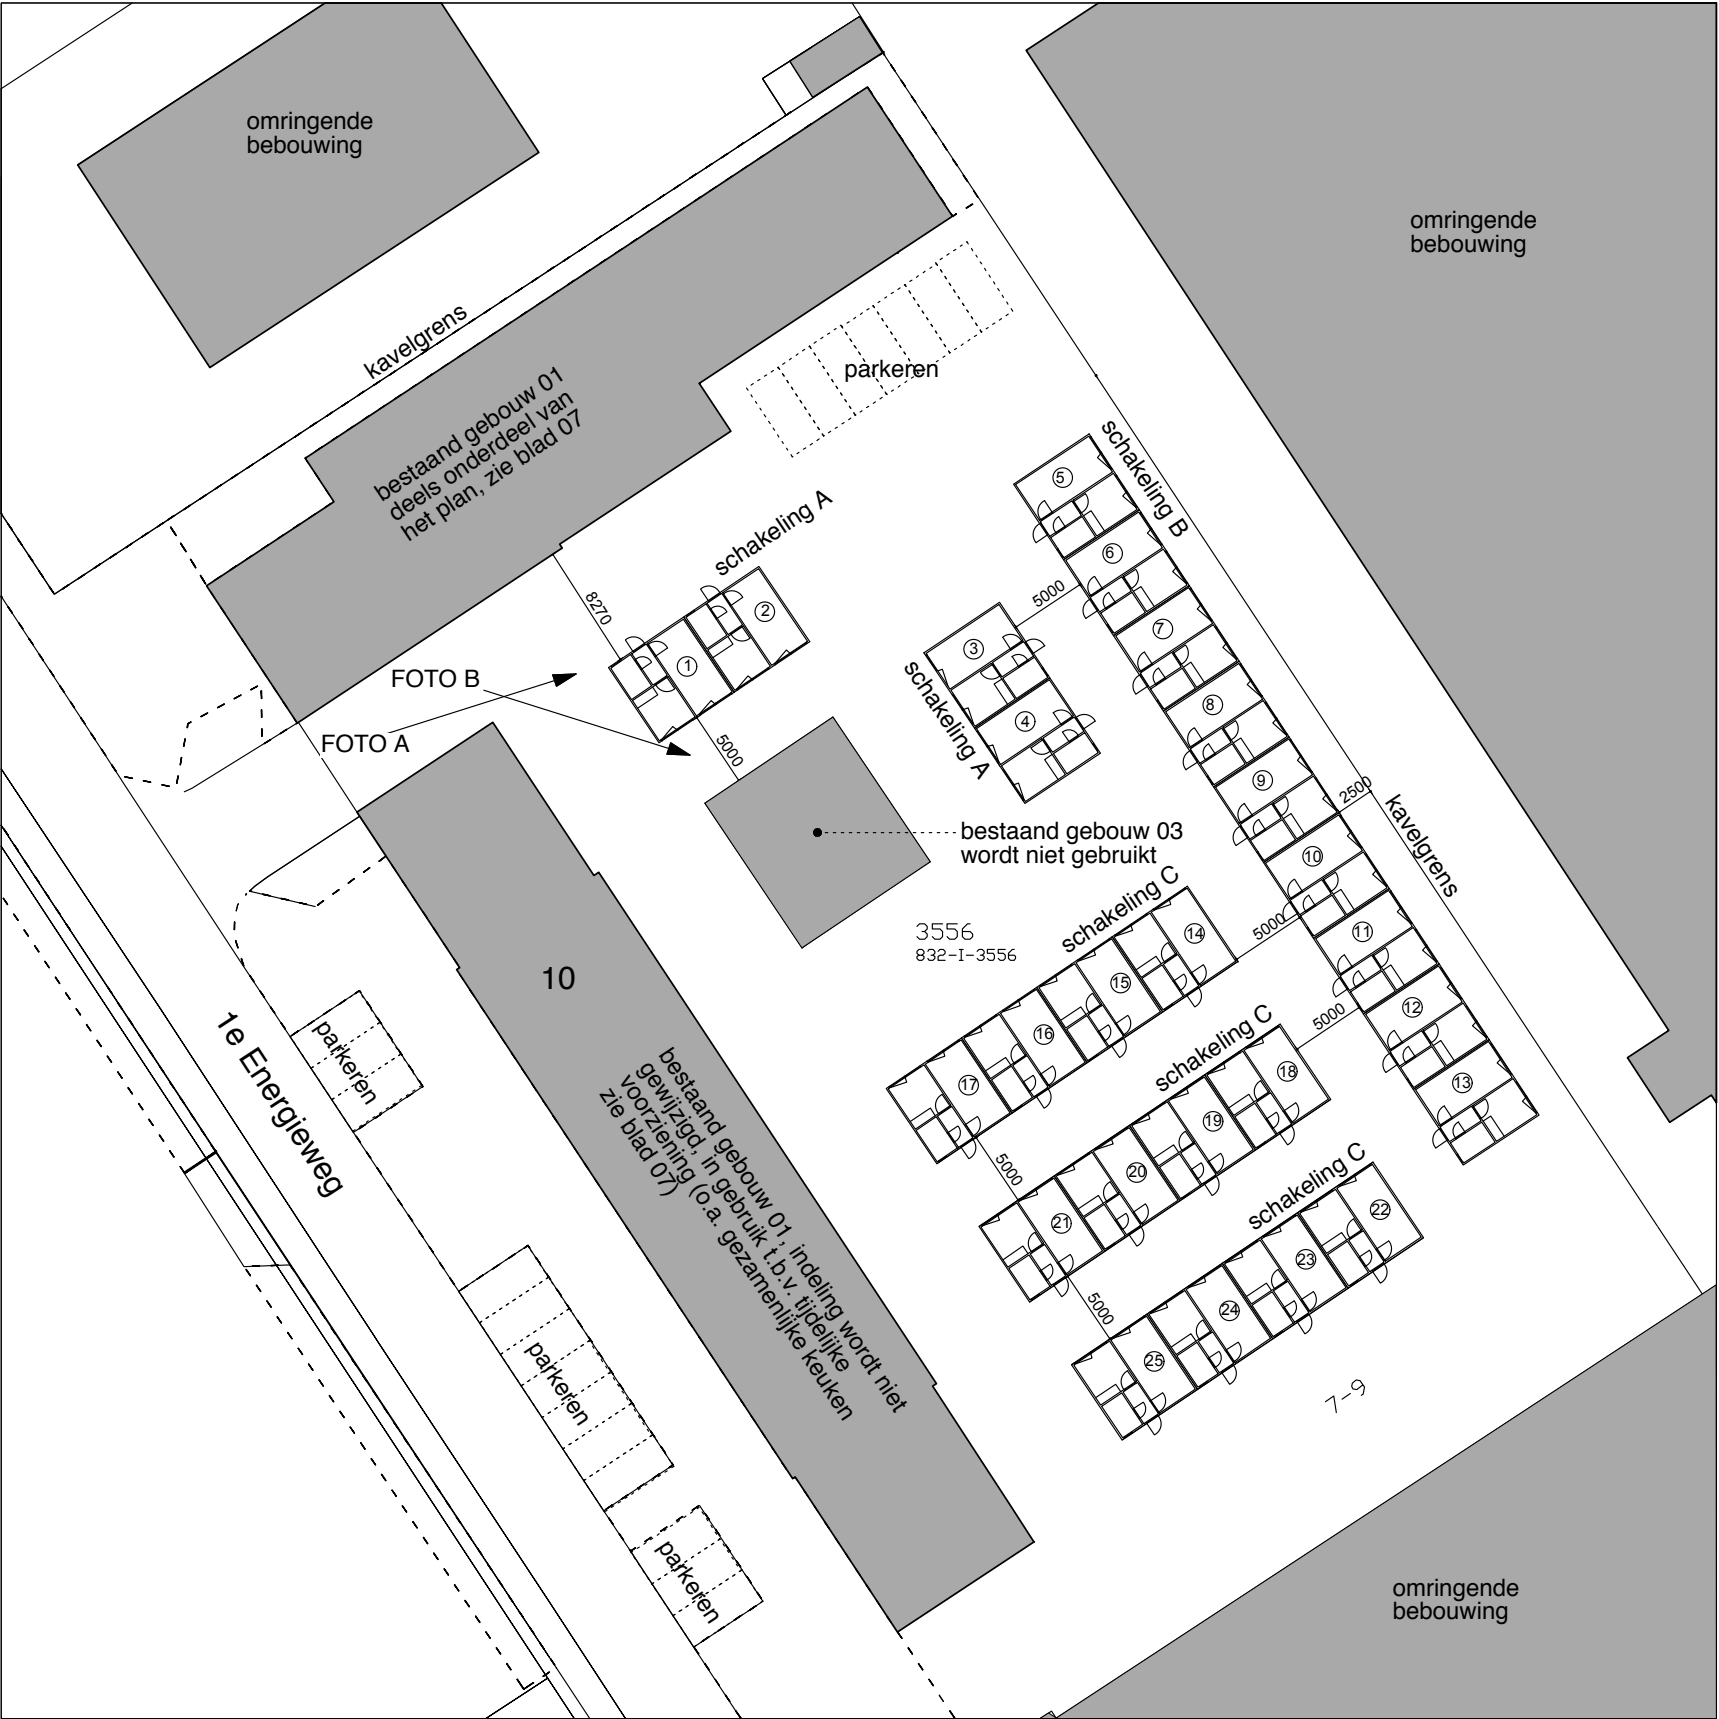


FOTO A impressie entree terrein, links gebouw 01, rechts gebouw 02




FOTO B te behouden bouwwerk gebouw 03 (wordt niet gebruikt)

Helder&Helder


Plaatsen 25 tijdelijke woonunits
t.b.v. vluchtelingenopvang, aan de
1e Energieweg 10 te Roden

Opdrachtgever : gem. Noordenveld
Status : Definitief ontwerp
Schaal : 1:100
Datum : 27-11-'23
Gewijzigd : 04-12-'23

Siert Helder 06-48106608

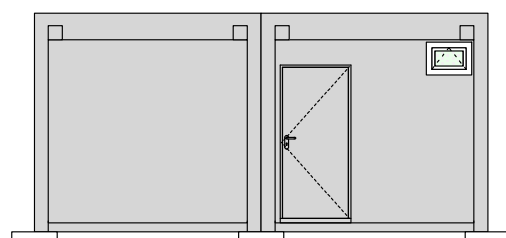

voorgevel (entree-zijde)

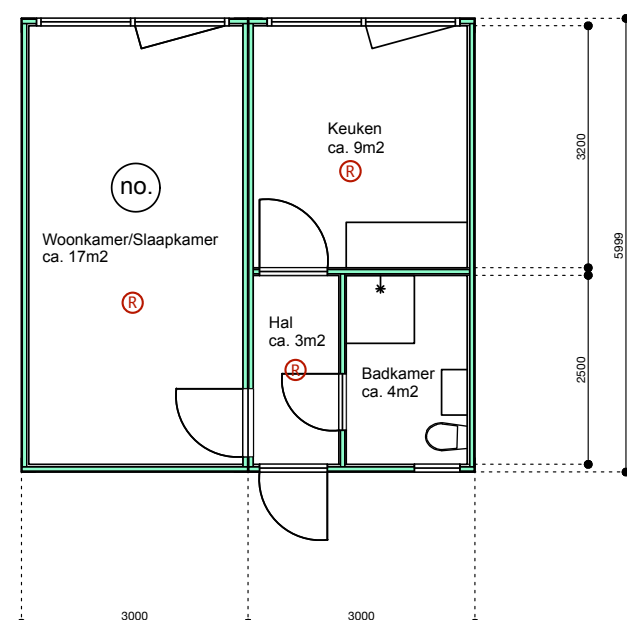


plattegrond

exacte maatvoering en specificaties
units volgens opgave leverancier


Ⓡ rookmelder conform NEN2555
rookmelders per verblijfsunit schakelen

•K deur v.v. knopcilinder;
deur van binnenuit zonder sleutel te openen

 

maaiveld / verharding


zijgevel (links en rechts gelijk)

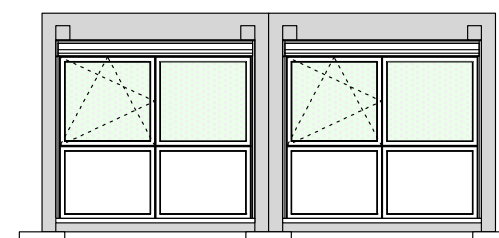

achtergevel

per unit voorzien van:

- daglichtopeningen met rolluik
- 2 draai-kiepramen
- ventilatieroosters

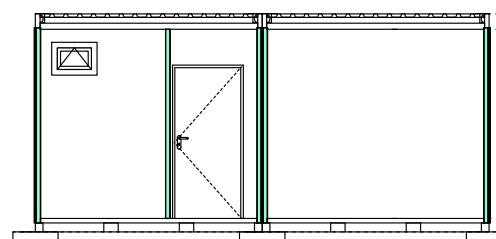


maaiveld / verharding

fundering volgens opgave
leverancier units, i.o.m.
constructeur en aannemer

doorsnede AA

doorsnede BB

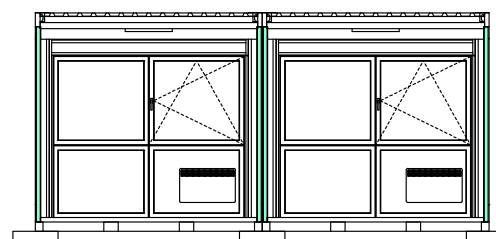

maaiveld / verharding

2700+p (b.k. unit)

2500+p (o.k. plafond)

Peil=0 (b.k. vloer)

180-p (o.k. unit)

Helder&Helder

Plaatsen 25 tijdelijke woonunits
t.b.v. vluchtelingenopvang, aan de
1e Energieweg 10 te Roden

Opdrachtgever : gem. Noordenveld
Status : Definitief ontwerp
Schaal : 1:100
Datum : 27-11-'23
Gewijzigd : 04-12-'23

Siert Helder 06-48106608




voorgevel (entree-zijde)

zijgevel (links en rechts gelijk)

achtergevel


per unit voorzien van:

- daglichtopeningen met rolluik
- 2 draai-kiepramen
- ventilatieroosters

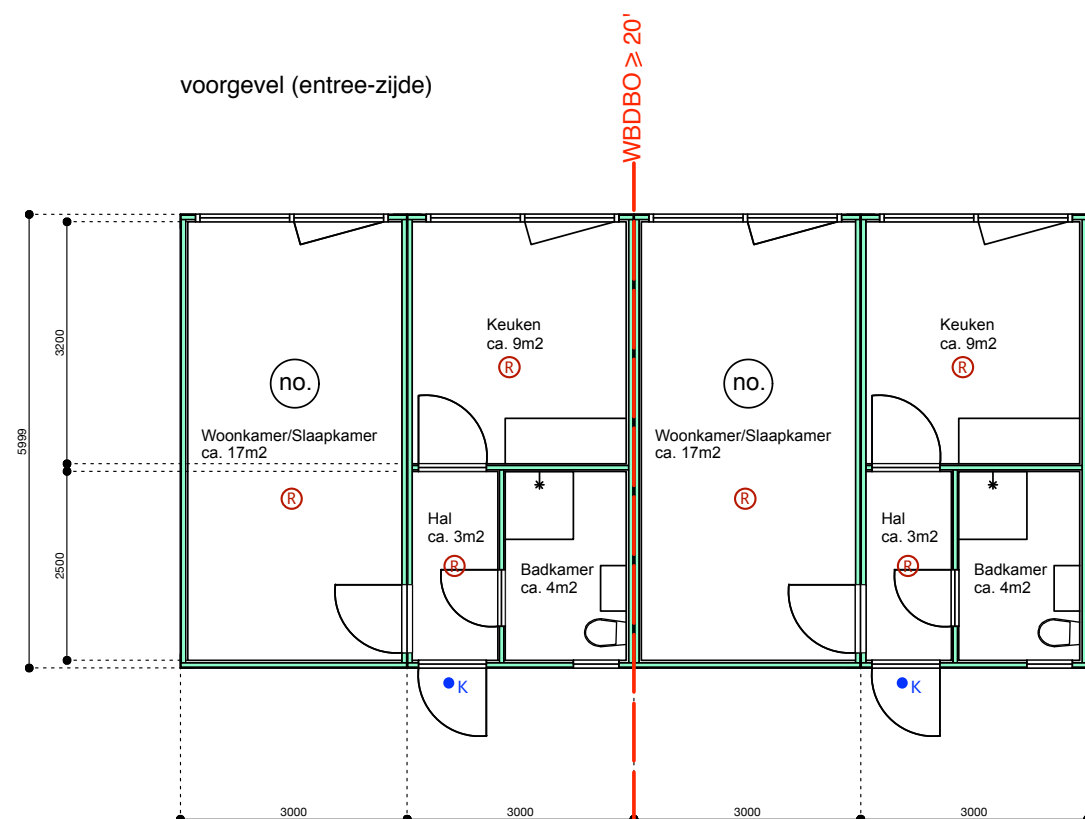

plattegrond

exacte maatvoering en specificaties
units volgens opgave leverancier

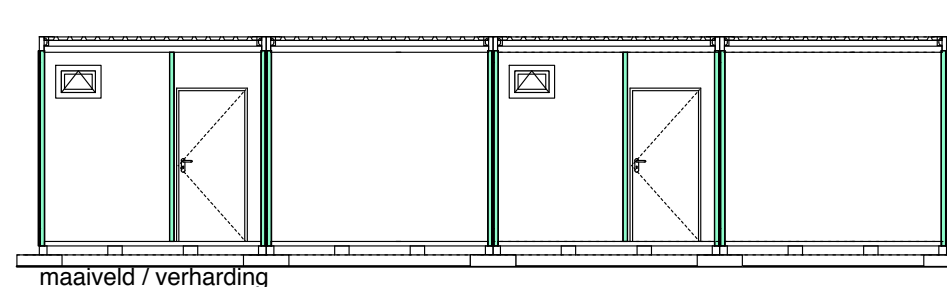


fundering volgens opgave
leverancier units, i.o.m.
constructeur en aannemer

doorsnede AA

doorsnede BB

2700+p (b.k. unit)
2500+p (o.k. plafond)
Peil=0 (b.k. vloer)
180-p (o.k. unit)

- Ⓡ rookmelder conform NEN2555
rookmelders per verblijfsunit schakelen
- K deur v.v. knopcilinder;
deur van binnenuit zonder sleutel te openen


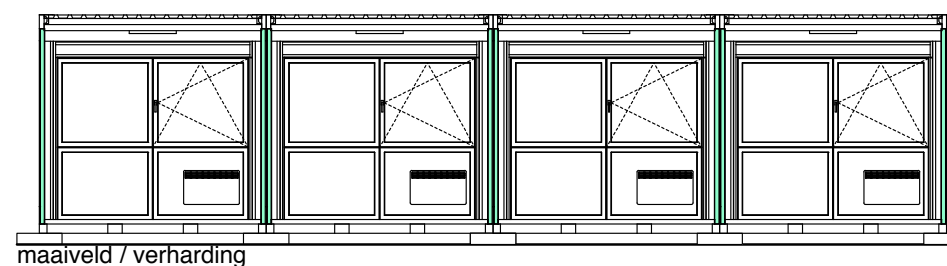


Helder&Helder

Plaatsen 25 tijdelijke woonunits
t.b.v. vluchtelingenopvang, aan de
1e Energieweg 10 te Roden

Opdrachtgever : gem. Noordenveld
Status : Definitief ontwerp
Schaal : 1:100
Datum : 27-11-'23
Gewijzigd : 04-12-'23

Siert Helder 06-48106608

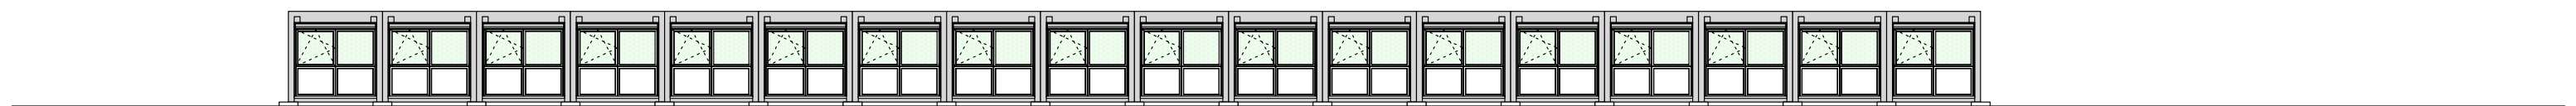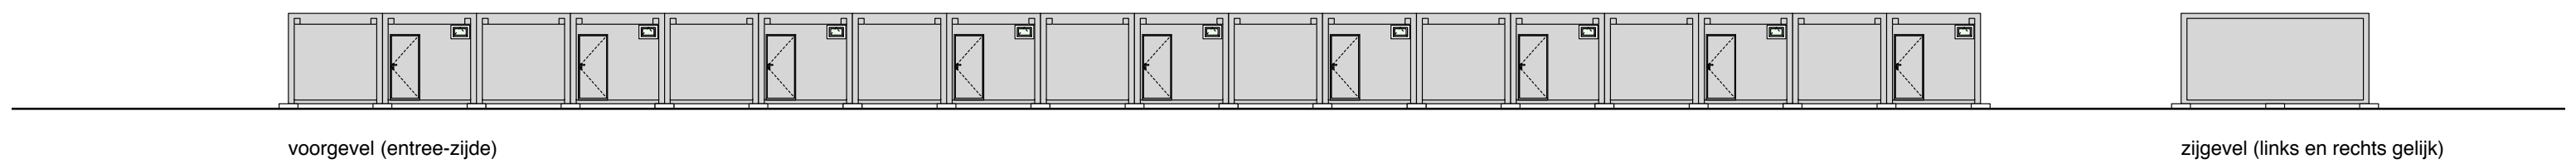


- Ⓡ rookmelder conform NEN2555
rookmelders per verblijfsunit schakelen
- _K deur v.v. knopcilinder;
deur van binnenuit zonder sleutel te openen

Helder&Helder

Plaatsen 25 tijdelijke woonunits
t.b.v. vluchtelingenopvang, aan de
1e Energieweg 10 te Roden

Opdrachtgever : gem. Noordenveld
Status : Definitief ontwerp
Schaal : 1:200
Datum : 27-11-'23
Gewijzigd : 04-12-'23

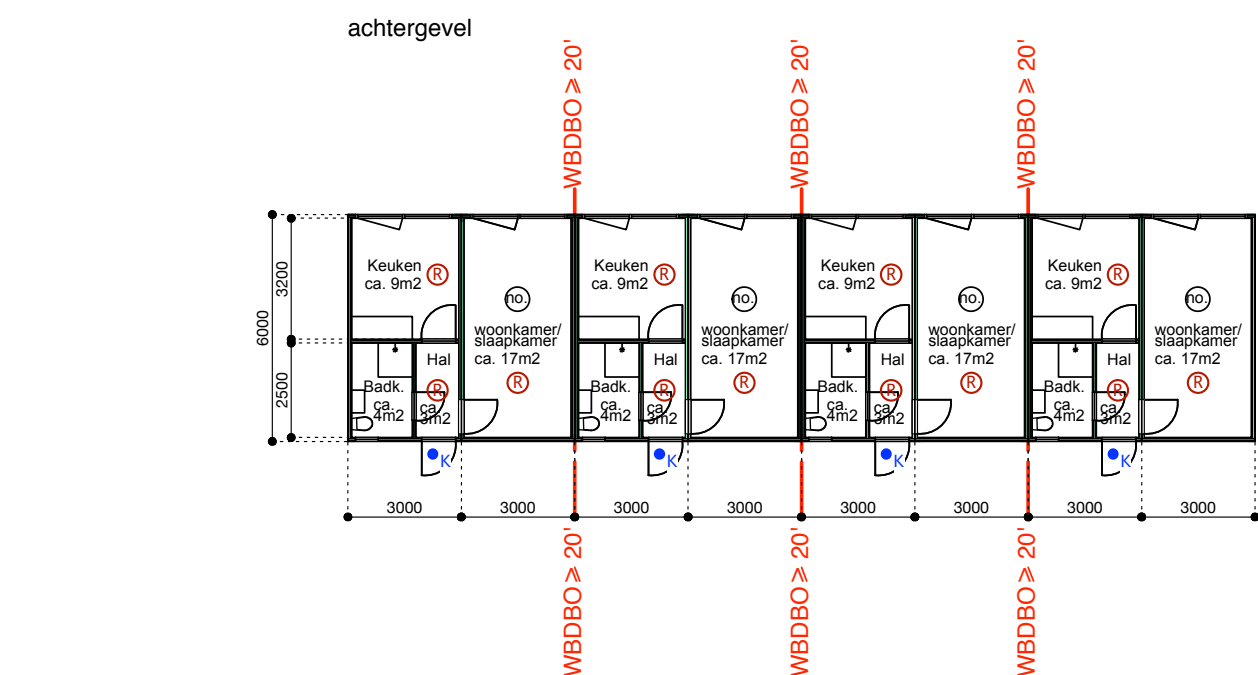

plattegrond

exacte maatvoering en specificaties
units volgens opgave leverancier

- Ⓡ rookmelder conform NEN2555
rookmelders per verblijfsunit schakelen
- _K deur v.v. knopcilinder;
deur van binnenuit zonder sleutel te openen



impressie voorgevel (entree-zijde)



impressie achtergevel

Helder&Helder

Plaatsen 25 tijdelijke woonunits
t.b.v. vluchtelingenopvang, aan de
1e Energieweg 10 te Roden

Opdrachtgever : gem. Noordenveld
Status : Definitief ontwerp
Schaal : 1:200
Datum : 27-11-'23
Gewijzigd : 04-12-'23

Siert Helder 06-48106608




Helder&Helder

Plaatsen 25 tijdelijke woonunits
t.b.v. vluchtelingenopvang, aan de
1e Energieweg 10 te Roden

Opdrachtgever : gem. Noordenveld
Status : Definitief ontwerp
Schaal : 1:200
Datum : 04-12-'23
Gewijzigd :



Siert Helder 06-48106608

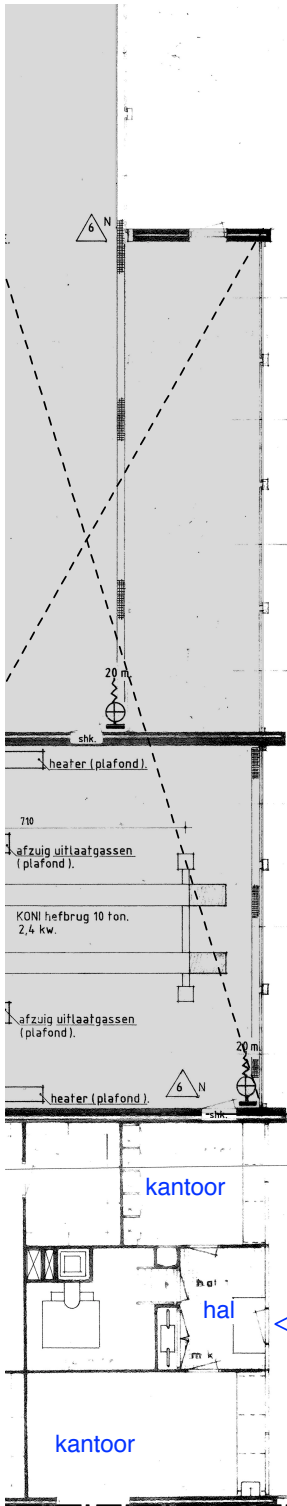





bouwdeel zijnde geen onderdeel van het plan

bouwdeel t.b.v. 24/7 bewaking

BESTAAND GEBOUW 01

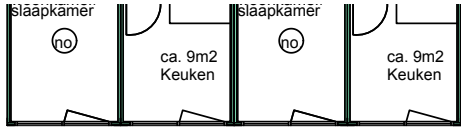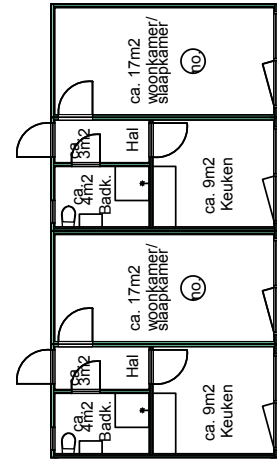


BESTAAND GEBOUW 03
gebouw niet in gebruik, geen onderdeel van het plan

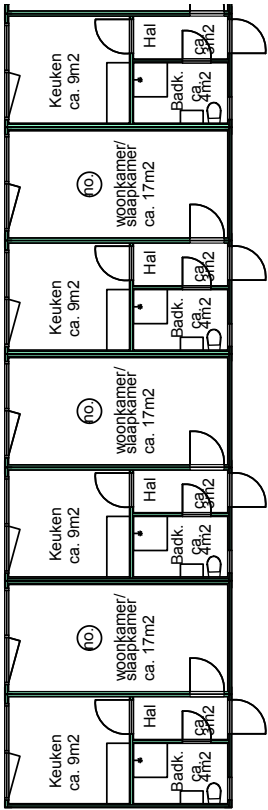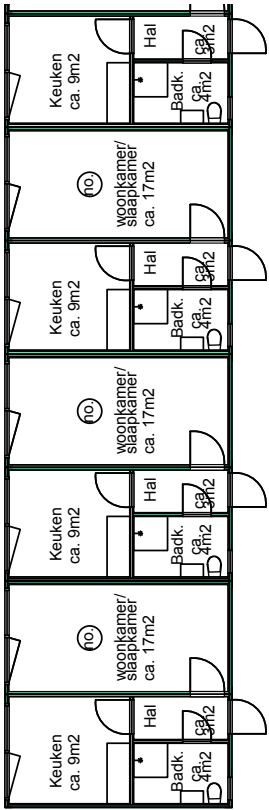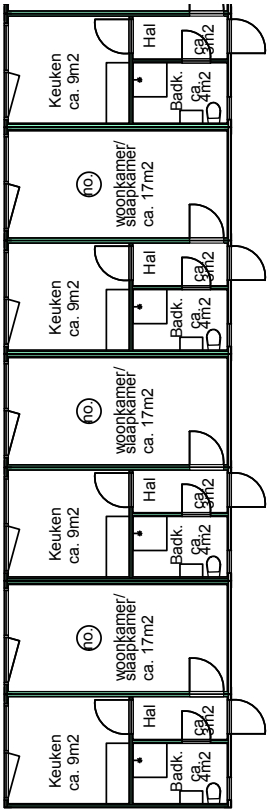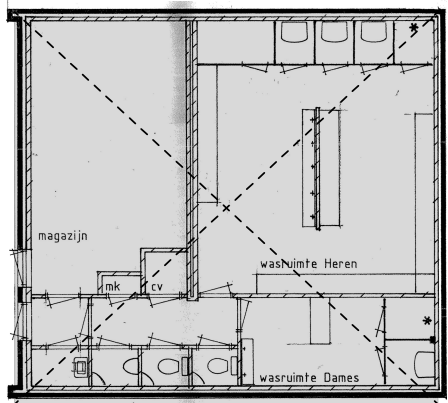

BESTAAND GEBOUW 02

gebouw te gebruiken door vluchtelingenopvang.

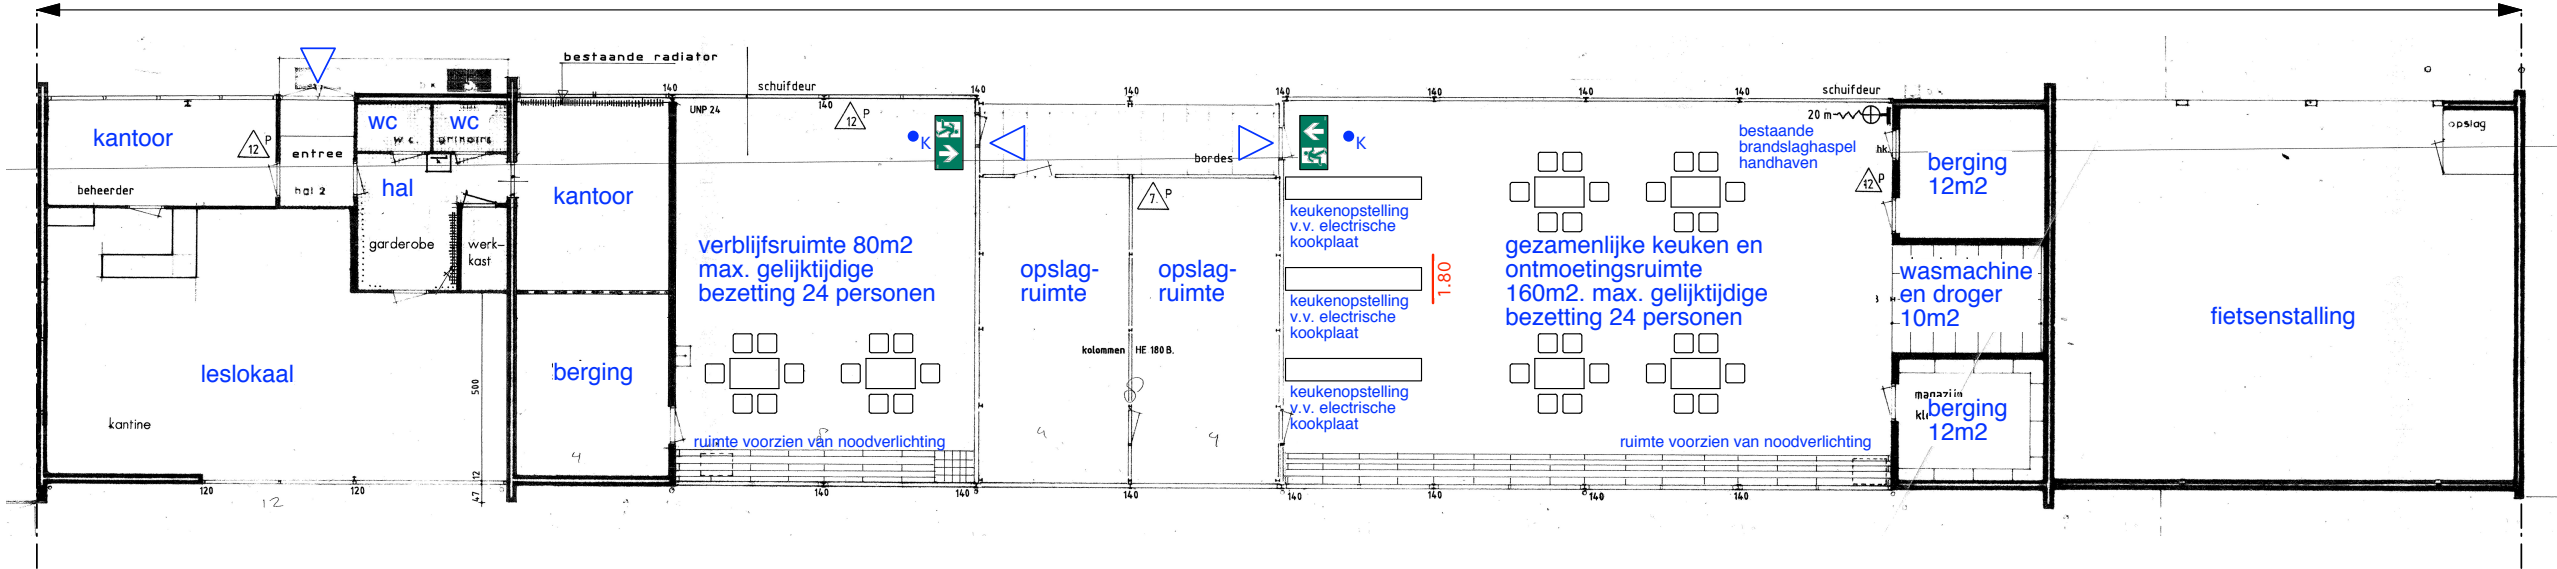

brandwerende voorzieningen
units zie blad 02, 03, 04, en 05

r.m. rookmelders, te plaatsen volgens NEN 2555

1.80 blusdeken 1.80x1.80

noodverlichting

k deuren van binnenuit zonder sleutel te openen middels een knopcilinder

Helder&Helder

Plaatsen 25 tijdelijke woonunits
t.b.v. vluchtelingenopvang, aan de
1e Energieweg 10 te Roden

Opdrachtgever : gem. Noordenveld
Status : Definitief ontwerp
Schaal : 1:200
Datum : 04-12-'23
Gewijzigd :

Siert Helder 06-48106608