


Ruimte	Omschrijving	Bestemming	Opp.	Max.pers.
1.01	Slaapkamer	Verblijfsruimte	22 m2	4
1.02	Slaapkamer	Verblijfsruimte	20 m2	4
1.03	Slaapkamer	Verblijfsruimte	18 m2	4
1.04	Slaapkamer	Verblijfsruimte	18 m2	4
1.05	Slaapkamer	Verblijfsruimte	18 m2	4
1.06	Slaapkamer	Verblijfsruimte	18 m2	4
1.07	Slaapkamer	Verblijfsruimte	43 m2	6
1.08	Slaapkamer	Verblijfsruimte	22 m2	4
1.09	Slaapkamer	Verblijfsruimte	38 m2	6
1.10	Slaapkamer	Verblijfsruimte	17 m2	2
1.11	Slaapkamer	Verblijfsruimte	17 m2	2
1.12	Slaapkamer	Verblijfsruimte	17 m2	2
1.13	Slaapkamer	Verblijfsruimte	17 m2	2
1.A1	Trappenhal	Verkeersruimte		
1.A2	Gang	Verkeersruimte		
1.A3a	Toilet	Onbenoemd		
1.A3b	Toilet	Onbenoemd		
1.A3c	Toilet voorruimte	Onbenoemd		
1.A3d	Toilet	Onbenoemd		
1.A4	Trappenhal	Verkeersruimte		
1.A5	Gang	Verkeersruimte		
1.A6	Trappenhal	Verkeersruimte		
1.A7	Gang	Verkeersruimte		
1.A8	Was- en droog ruimte	Onbenoemd		
1.A9	Douches	Onbenoemd		
1.A10	Douches	Onbenoemd		
1.A11	Techn.ruimte (boilers)	Onbenoemd		

Verblijfsoppervlakte = ± 285 m2
Gebruiksoppervlakte = ± 580 m2

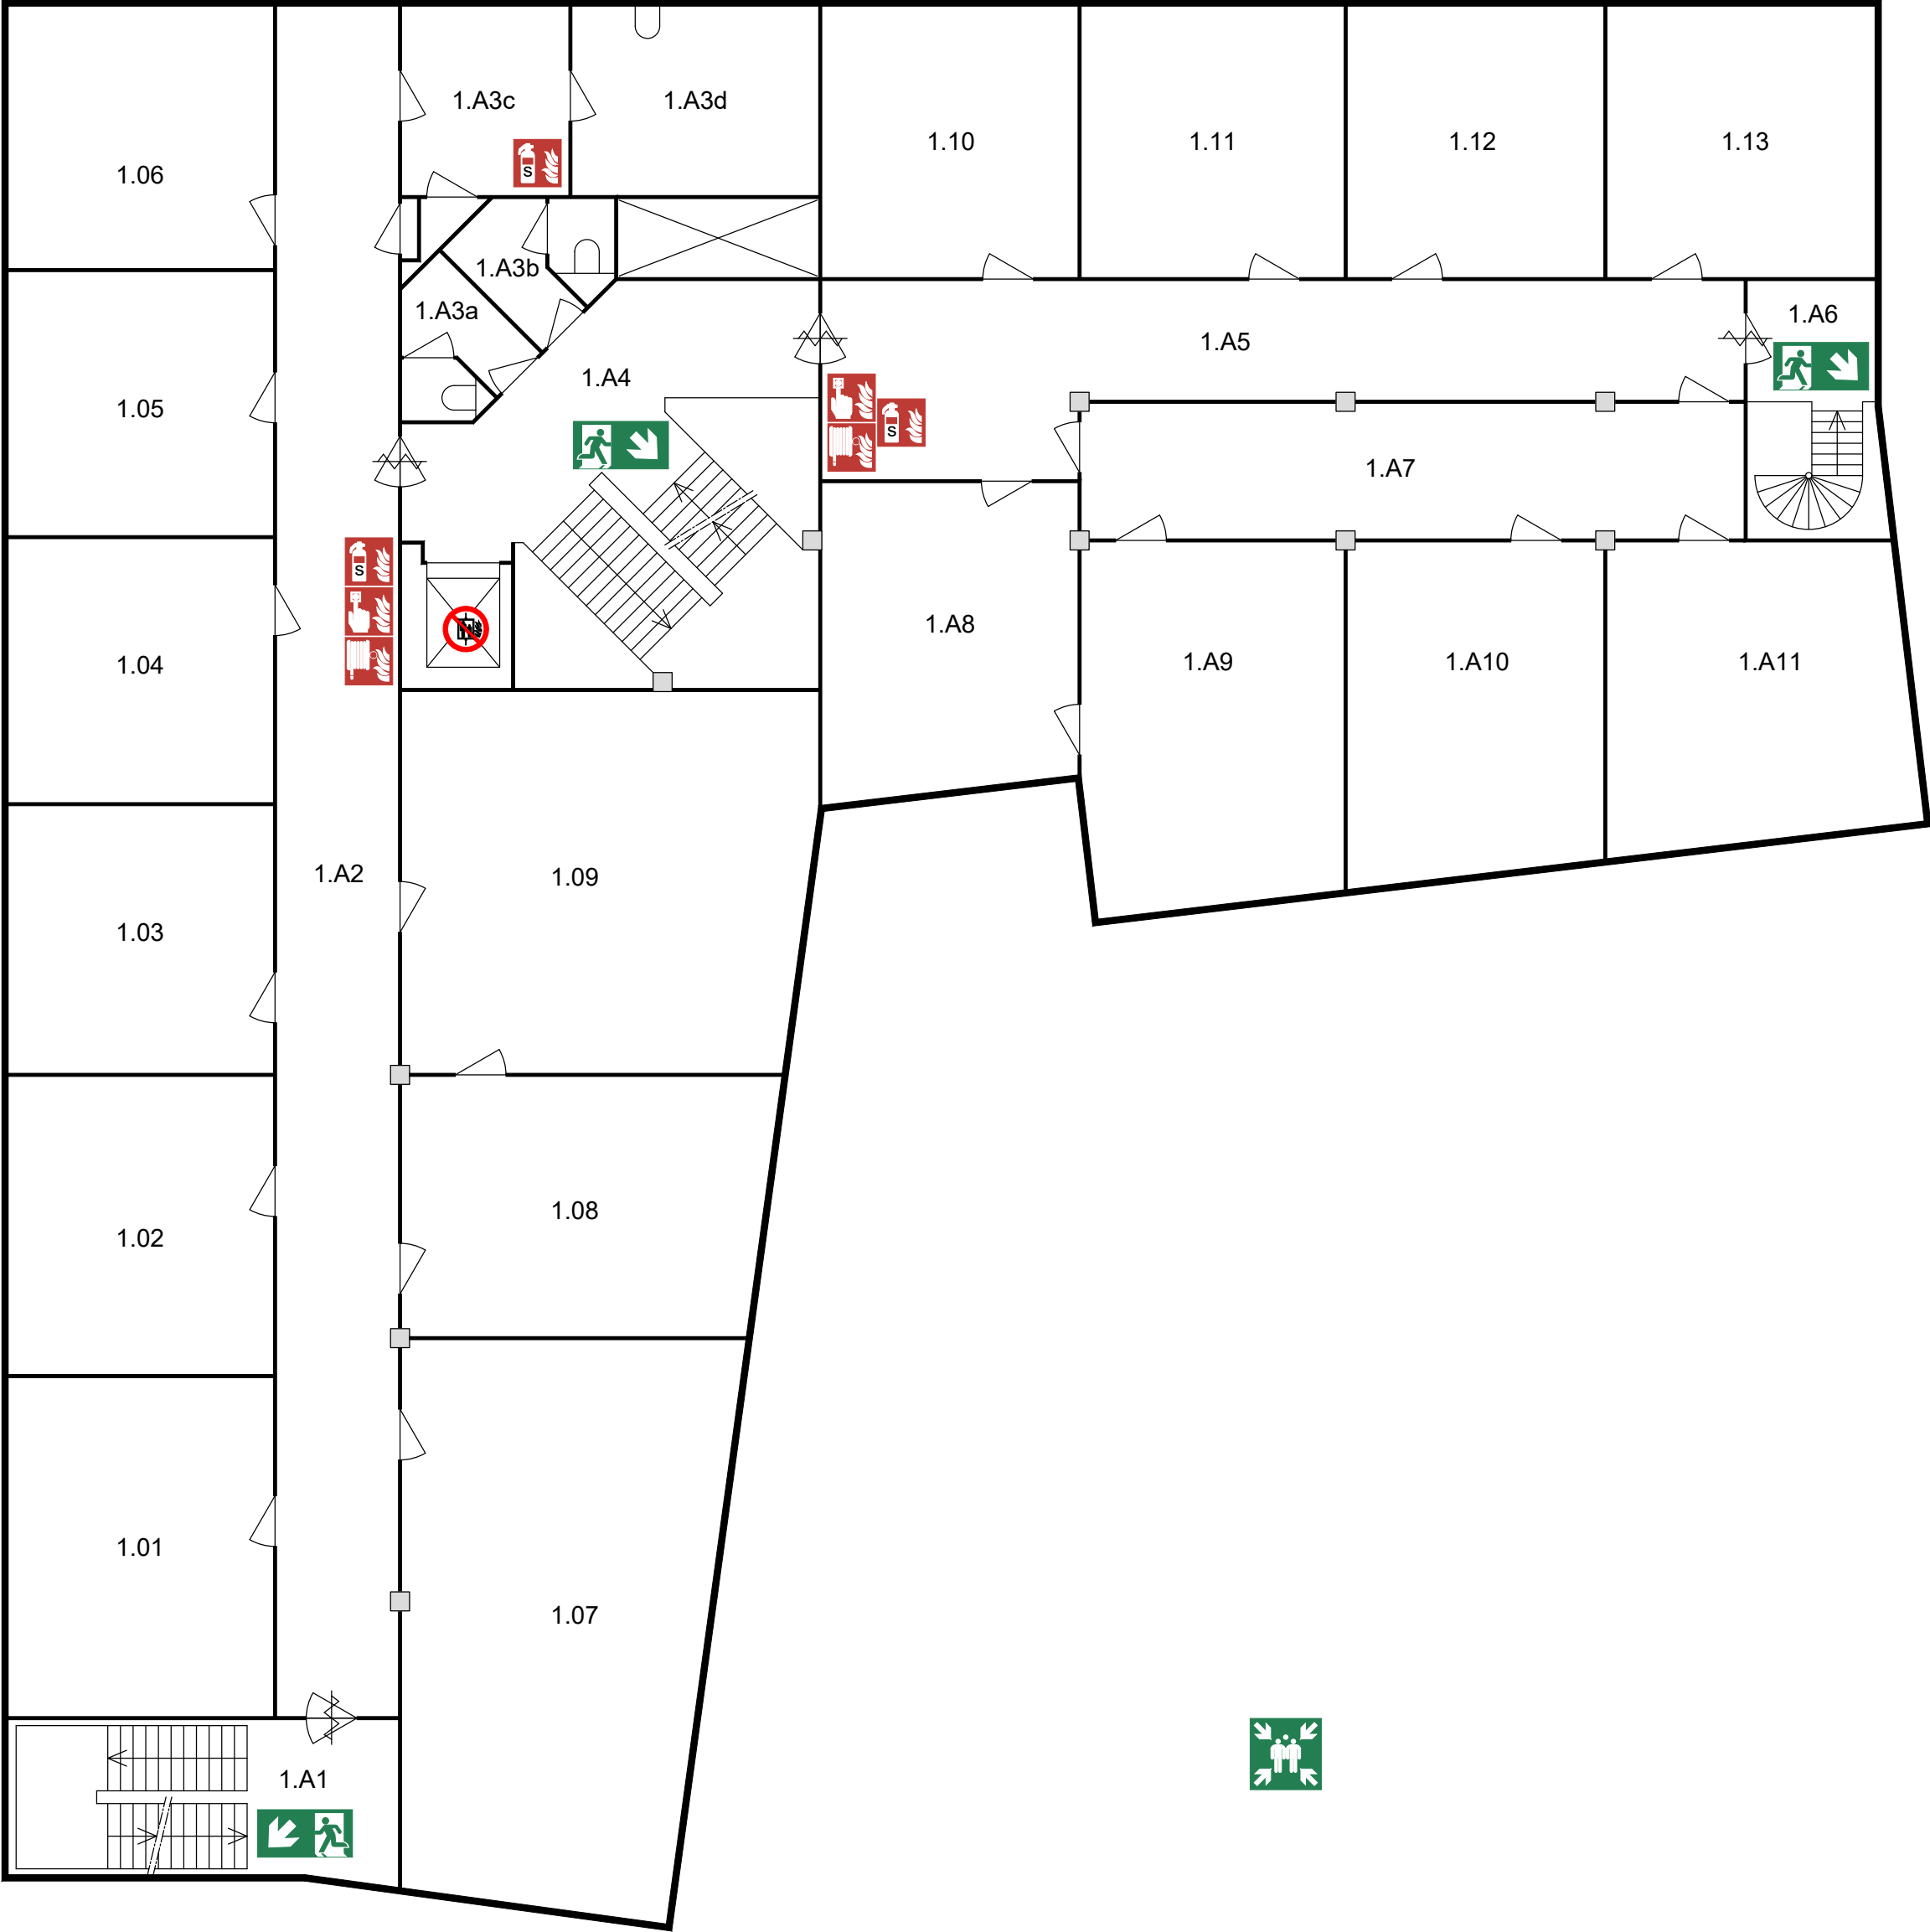

LEGENDA

(nood)uitgang

verzamelplaats

brandslanghaspel

handbrandmelder

brandblusser schuim

bij brand
lift niet gebruiken

zelfsluitende deur
60 min. brandwerend

schaal 1:100

Gebruiksmelding
Eerste Verdieping

Oekraïne opvanglocatie
Koopvaarder 1, 1625 BZ Hoorn
Gemeente Hoorn

Tek.nr.: HoornKoopvaarder1-2024-1e-73920
Datum : 20 februari 2025

www.nu-swift.nl

A2