


Ruimte	Omschrijving	Bestemming	Opp.	Max.pers.
2.01	Slaapkamer	Verblijfsruimte	13 m2	2
2.02	Keuken	Verblijfsruimte	47 m2	20
2.03	Slaapkamer	Verblijfsruimte	10 m2	2
2.04	Slaapkamer	Verblijfsruimte	7 m2	2
2.05	Slaapkamer	Verblijfsruimte	35 m2	4
2.06	Slaapkamer	Verblijfsruimte	25 m2	4
2.07	Slaapkamer	Verblijfsruimte	22 m2	2
2.08	Slaapkamer	Verblijfsruimte	22 m2	2
2.09	Slaapkamer	Verblijfsruimte	24 m2	2
2.10	Speelkamer	Verblijfsruimte	38 m2	10
2.A1	Trappenhal	Verkeersruimte		
2.A2	Gang	Verkeersruimte		
2.A3	Gang	Verkeersruimte		
2.A4a	Toilet	Onbenoemd		
2.A4b	Toilet	Onbenoemd		
2.A5	Trappenhal	Verkeersruimte		
Verblijfsoppervlakte = ± 243 m2				
Gebruiksoppervlakte = ± 360 m2				

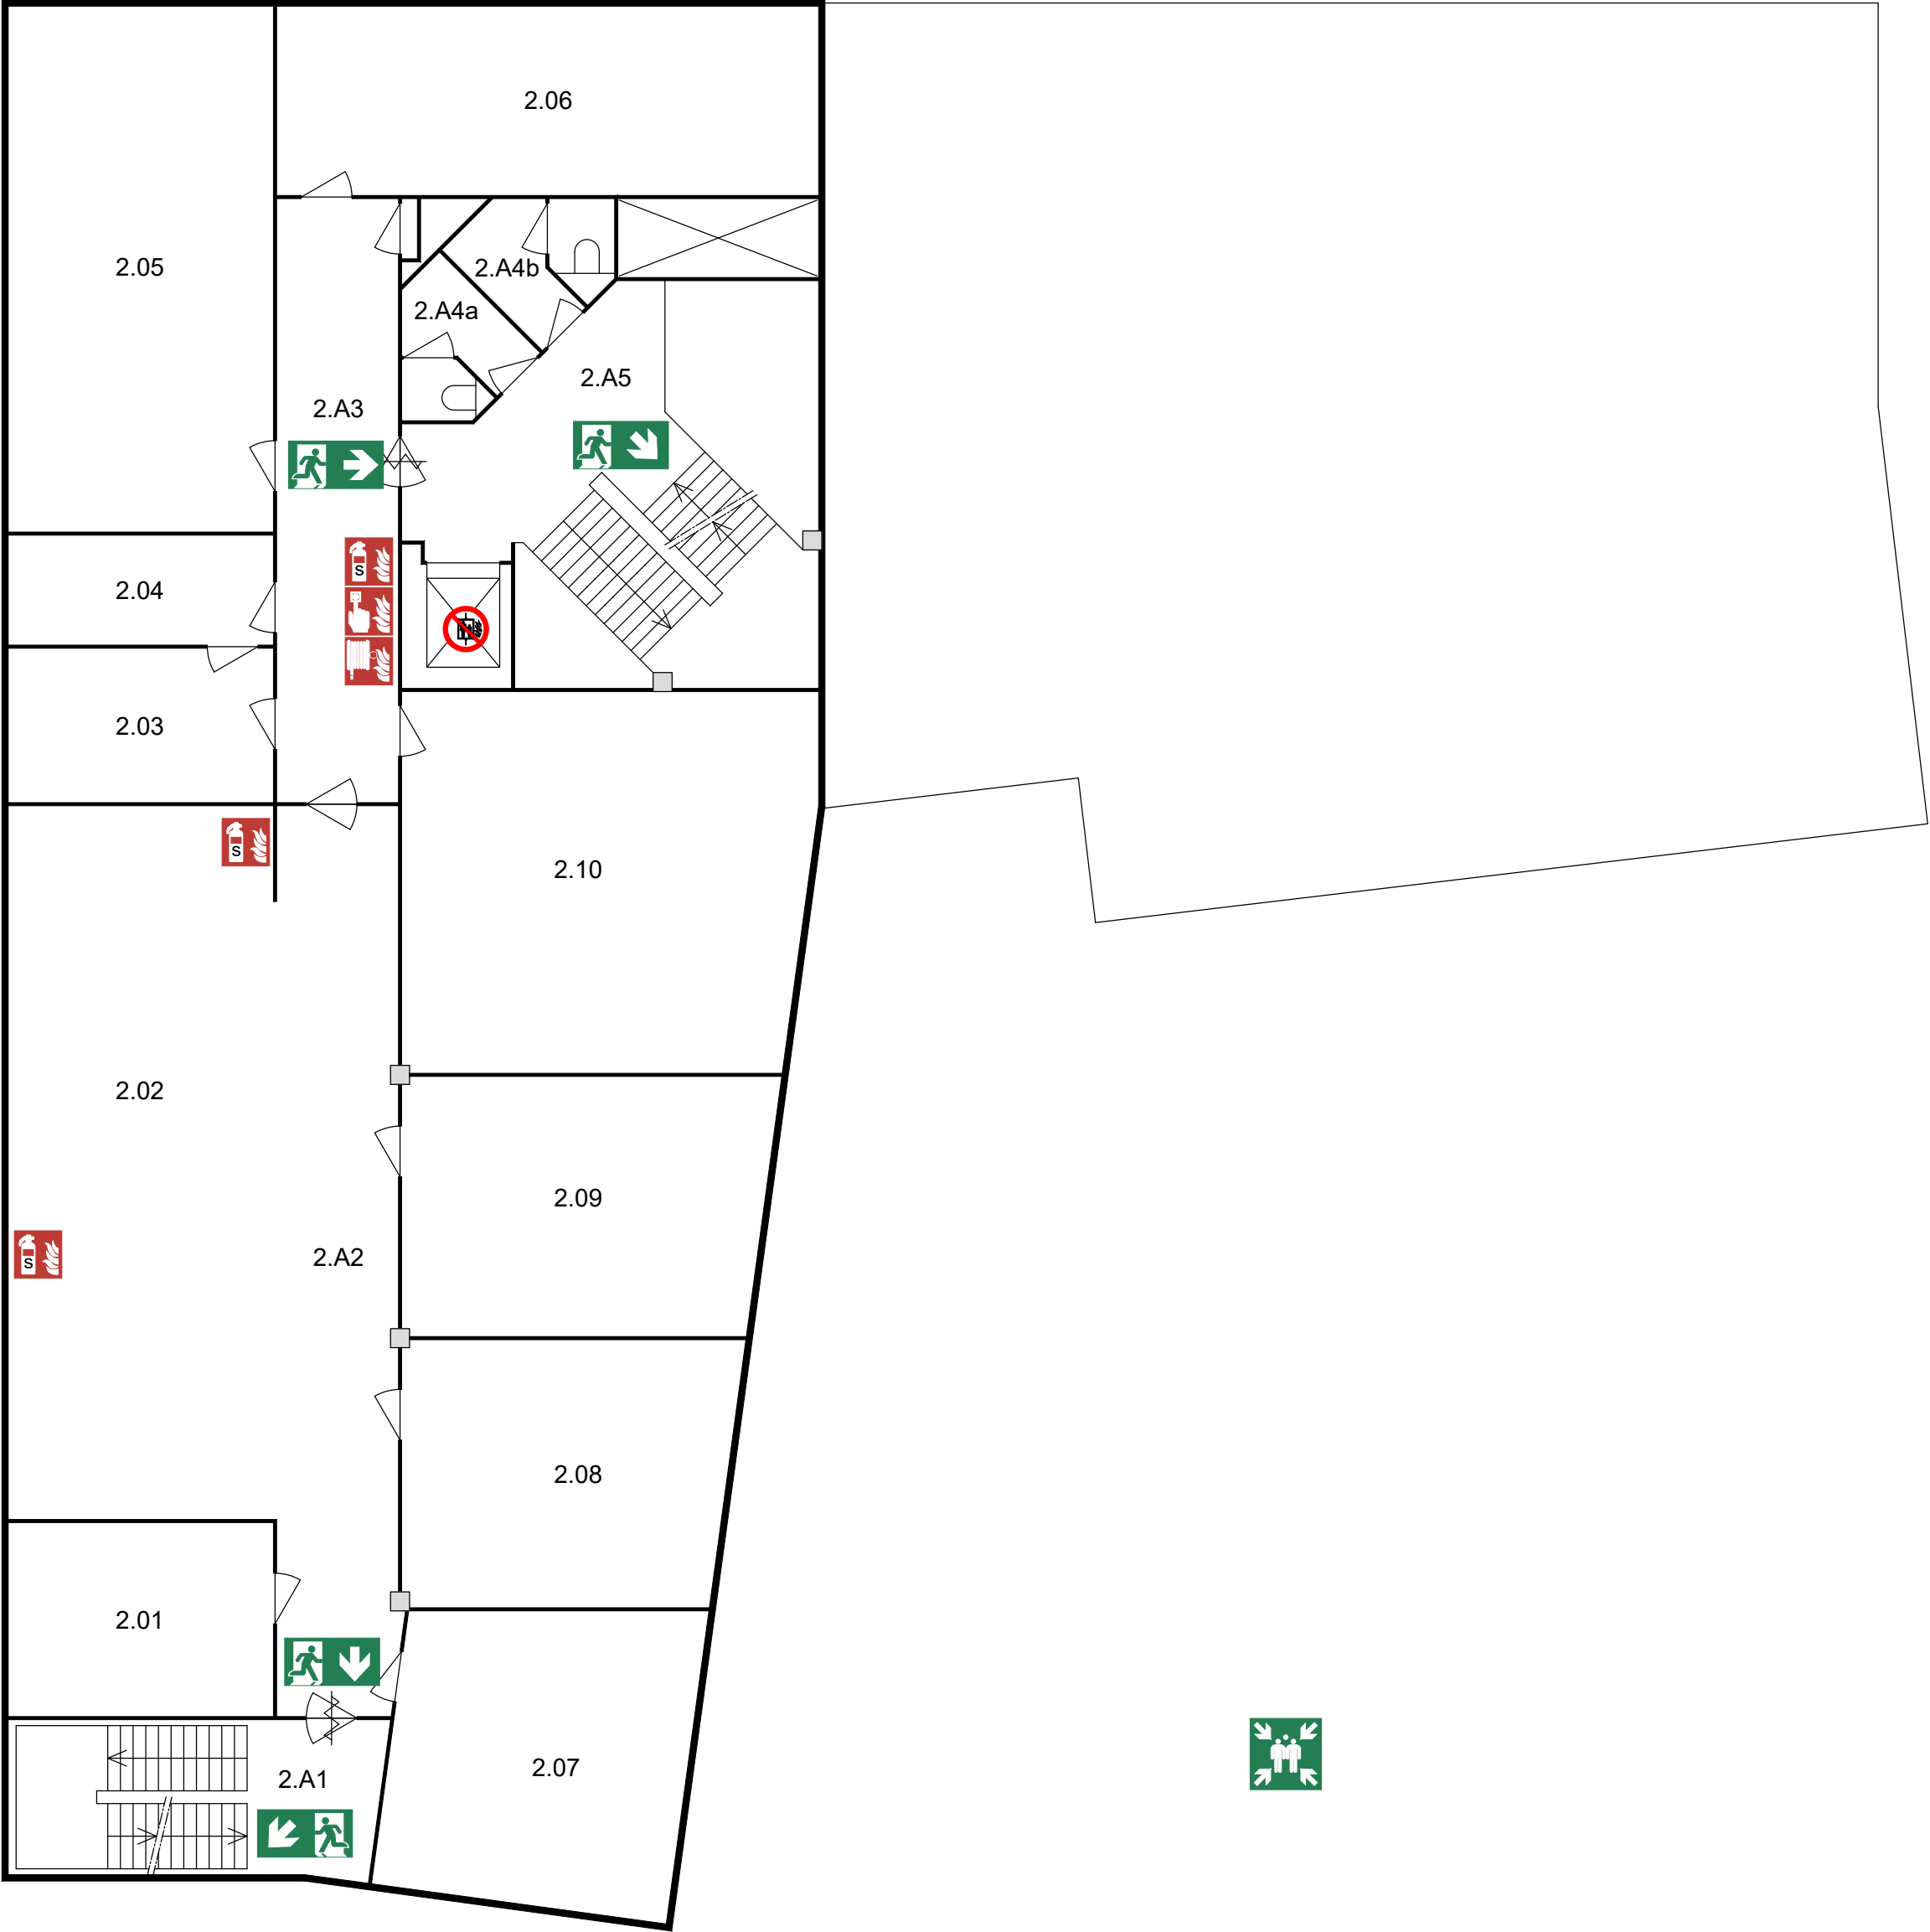

LEGENDA

(nood)uitgang

verzamelplaats

brandslanghaspel

handbrandmelder

brandblusser schuim

bij brand
lift niet gebruiken

zelfsluitende deur
60 min. brandwerend

012345m

schaal 1:100

Gebruiksmelding
Tweede Verdieping

Oekraïne opvanglocatie
Koopvaarder 1, 1625 BZ Hoorn
Gemeente Hoorn

Tek.nr.: HoornKoopvaarder1-2024-2e-73920
Datum : 20 februari 2025

www.nu-swift.nl

A2