


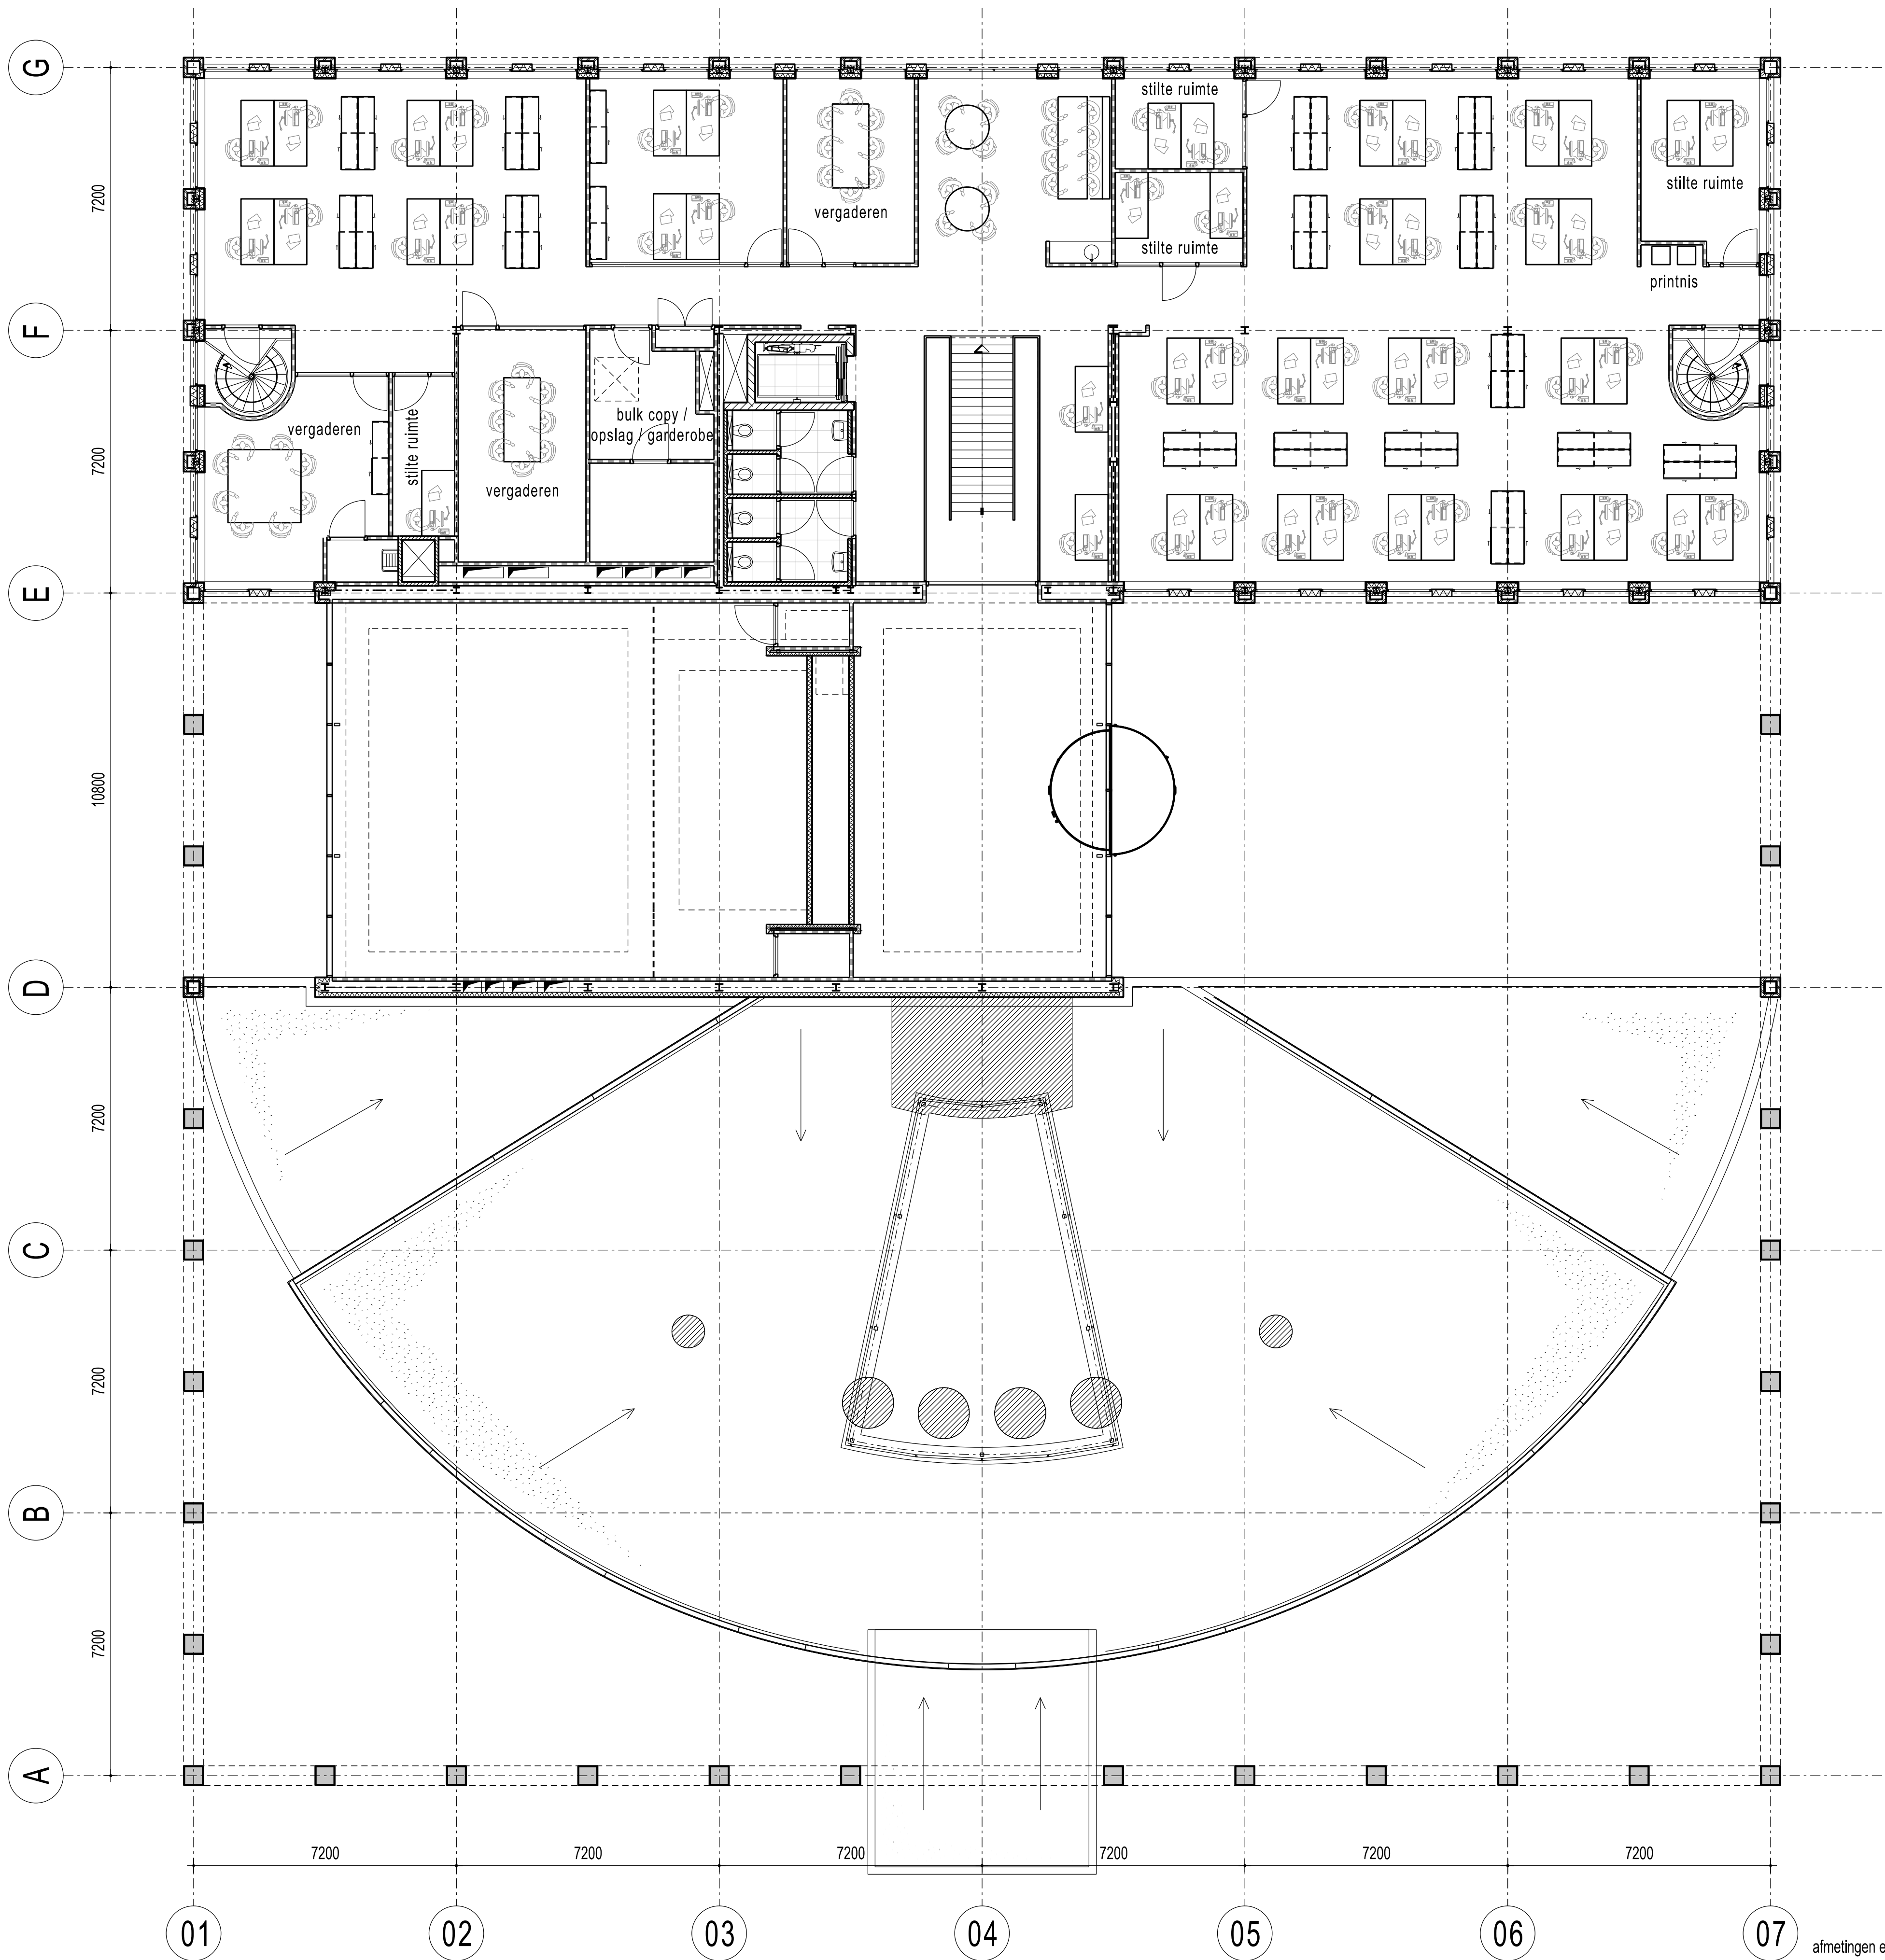

afmetingen en posities werkplekken indicatief weergegeven

RENVOOI

MATERIALEN

- betonwand/kolom/vloer
- metselwerk baksteen
- metselwerk kalkzandsteen
- Kunrader steen
- bestaande wand
- lichte voorzetwand, Gyproc GF 100V/75.2.A (met isolatie)
- lichte voorzetwand, Gyproc GF 100V/75.2 (zonder isolatie)
- lichte voorzetwand, Gyproc GF 113V/100.1
- lichte voorzetwand, Gyproc RI-acoustic (met isolatie) geperforeerde plaat voorz. v. glasvlies aan de zichtzijde (perforatiegraad ca. 20%)
- lichte scheidingswand, Gyproc GF 100/2.50.2.A (tpv vochtige ruimten/douches/pantry's Gyproc WR)
- lichte scheidingswand, Gyproc AS 125dB/2.75.2.A
- lichte scheidingswand, Gyproc GV 100/2.50.2.A (Vertebra GV50 profielen icm gebogen gipsplaat)
- lichte scheidingswand, systeemwand
- lichte transparante scheidingswand, systeemwand
- isolatie
- stalen kolom vlgs. opg. constr.
- hardstenen onderdorpel
- Vk koekoek tbv kruipruimteventilatie
- Vm muurrooster tbv kruipruimteventilatie
- bestaande vloerconvectoren voorzien van nieuw hoeklijn in rvs en nieuw aluminium rooster

BRANDVEILIGHEID

- rookscheiding met een weerstand tegen rookdoorslag (WRD) 30 minuten
- brandscheiding met een weerstand tegen branddoorslag en brandoverslag (WBDBO) 30 minuten
- brandscheiding met een weerstand tegen branddoorslag en brandoverslag (WBDBO) 60 minuten
- zelfsluitende deur
- kozijn / deur met een WRD van 30 minuten
- kozijn / deur met een WBDBO van 30 minuten
- kozijn / deur met een WBDBO van 60 minuten
- 30m brandslanghaspel in bijbehorende kast met een slanglengte van 30 meter (inbouw)

ALGEMEEN

- 0.36.a ruimteaanduiding (0. = bouwlaag, 36. = ruimtenummer, a = volgnummer)
- sportzaal functie
- pl. 2.700+v.l. o.k. plafond t.o.v. afgewerkte vloer
- +3600 bovenzijde afgewerkte vloer tov peil
- (b-001) houten binnenkozijn
- (h-001) houten buitenkozijn
- (a-001) aluminium binnenkozijn
- (A-001) aluminium buitenkozijn

Peilmaat +0000 = 92.72+NAP

- afmetingen en uitvoering van alle constructieonderdelen volgens opgave constructeur
- afmetingen en peilmaten van noodoverlopen volgens opgave constructeur
- afmetingen en uitvoering van alle installatieonderdelen volgens opgave installatie-adviseur
- brandpreventieve maatregelen volgens opgave adviseur brandpreventieve maatregelen

SANITAIR

- zwevend toilet
- wastafel
- urinoir
- mindervaliden toilet
- mindervaliden wastafel
- uitstortgootsteen

VOORLOPIG

VOERENDAAL GEMEENTEHUIS

Opdrachtgever: Gemeente Voerendaal

PLATTEGROND LAAG +3.600 INTERIEUR

Datum: 28-11-2011

Schaal: 1:100

Formaat: A1

Wijziging

10

9

8

7

6

5 09-02-2012

4 07-02-2012

3 16-01-2012

2 15-12-2011

1 06-12-2011

Projectleider: RR

Proj nr:

1001134

Tek nr:

DO - INT - 02

AGS
Architekten & Planners

AGS Architekten & Planners B.V.
Oliemolenstraat 60
Postbus 2656
6401 DD Heerlen

Tel. 045-5712841
Fax 045-5716093
E-mail ags@ags.nl