


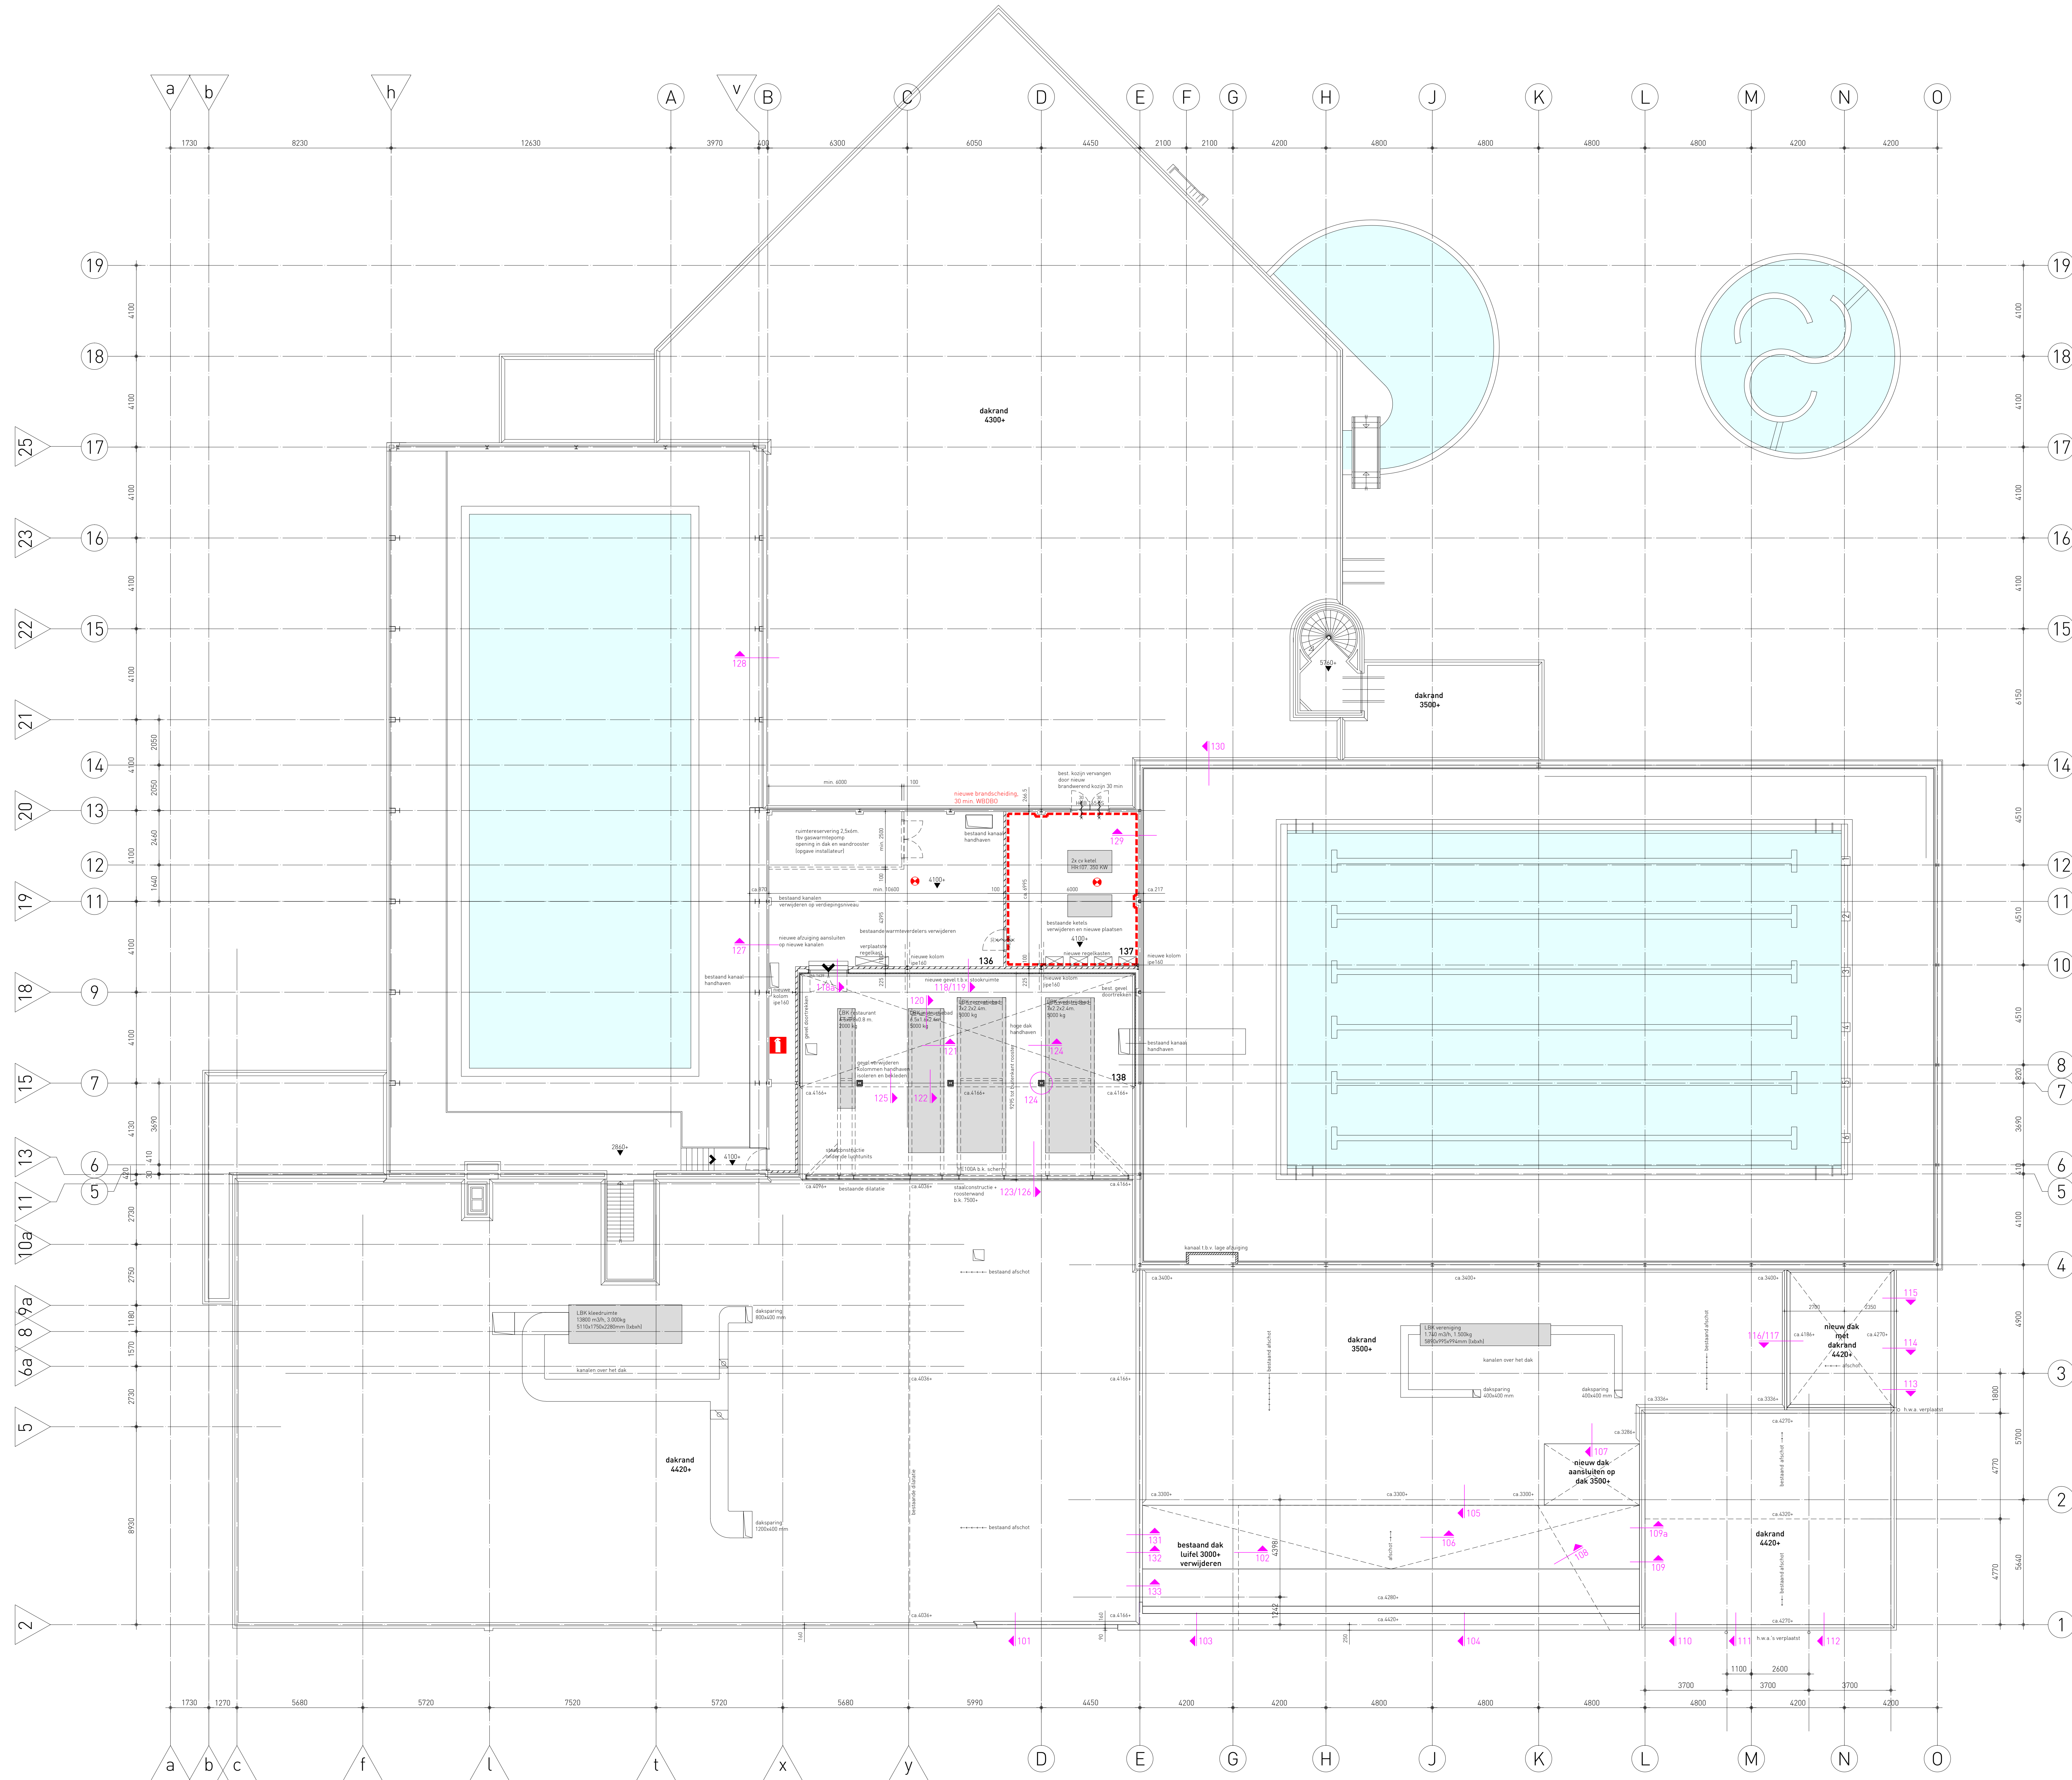

ruimterenvol	m2	gebruiksfunctie	soort ruimte	bez.gr. klasse
136 technische ruimte	85.2	overig	techniek	-
137 stookruimte	42.0	overig	techniek	-
138 opstellingsruimte				
138 luchtbehandelingskasten				

	funderingsmetselwerk (overeenkomstig bestand)		binnenmetselwerk (overeenkomstig bestand)		buitenmetselwerk (overeenkomstig bestand)
	aluminium klesgevelpui (Buitend)		aluminium buitendeur		best aluminium buitendeur aangepast
	aluminium binnenpui		best aluminium binnenpui aangepast		hardglas in U-profiel
	houten buitendeurkozijn		houten binnendeurkozijn		deur, die zelfsluitend is uitgeroofd en in combinatie met het kozijn een WBD80 best van technische M minuten
	gesoldeerd knipvlucht		deur, die zelfsluitend is uitgeroofd en in combinatie met het kozijn een WBD80 best van technische M minuten		bestaande en nieuwe vluchtroute aanduiding (transparantverlichtingsmatrallen, uitkering en projectering conform NEN-EN 1838 en NEN 6088)
	algemene noodverlichting		bestaande handbrandblusser		bestaande brandmelder
	bestaande brandmelder		brandblusdekken		

maatvoering

- Peilmaten:
 - Peil = 00 = b.k. afgewerkte vloer van ruimte 75 lentreesluis
 - overige peilmaten zijn t.o.v. Peil
- Maten, maten zijn ruwvoormaten, tenzij anders aangegeven.
- Voor constructieve elementen, zie de tekeningen van: Bartels Ingenieursbureau B.V. te Utrecht

koppert+koenis architecten

Plan: optimalisering zwembad De Lansingh te Krimpen a/d IJssel
Onderdeel: plattegrond verdieping - nieuw
Ontwerp: erik slangen
architect
Betekend: dick valkenburg
Schaal: 1:100
Datum: 02.09.2011
Gewijzigd: