


Tekeningenset Definitief Ontwerp (DO): elektra tekeningen renovatie Kunstmin
Schouwburg Kunstmin
Sint Jorisweg 76, Dordrecht


Inhoud

Blad 00:	Voorblad
Blad 01:	Principe blokschema verdeelkasten
Blad 02:	Principe kastschema SVK
Blad 03:	Plattegrond kelder
Blad 04:	Plattegrond begane grond
Blad 05:	Plattegrond 1e verdieping
Blad 06:	Plattegrond 2e verdieping
Blad 07:	Plattegrond Dak achter en dak tussen grote en kleine zaal
Blad 08:	Plattegrond beschikbare dakvlakken PV-Installatie

5.0				
4.0				
3.0	11-09-2026	Definitief Ontwerp (DO)	JDO	JVO
2.0	10-07-2026	Definitief Ontwerp (DO)	JDO	JVO
1.0	12-06-2026	Definitief Ontwerp (DO)	JDO	JVO
Versie	Datum	Omschrijving	Get.	Gezien
Opdrachtgever: Gemeente Dordrecht				
Project: Renovatie schouwburg Kunstmin				
Onderwerp: Tekeningenset Elektrotechnische installaties Voorblad				
 DVTadvies B.V. Savannahweg 25b 3542AW Utrecht www.dvtadvies.nl info@dvtadvies.nl +31 (0)30 22 38 690			Schaal: n.v.t.	Status: Definitief
			Dossiernummer: AD251122	Formaat: A3
			Bladnummer: 00	
Tekeningsnummer: AD251122-TE-001				

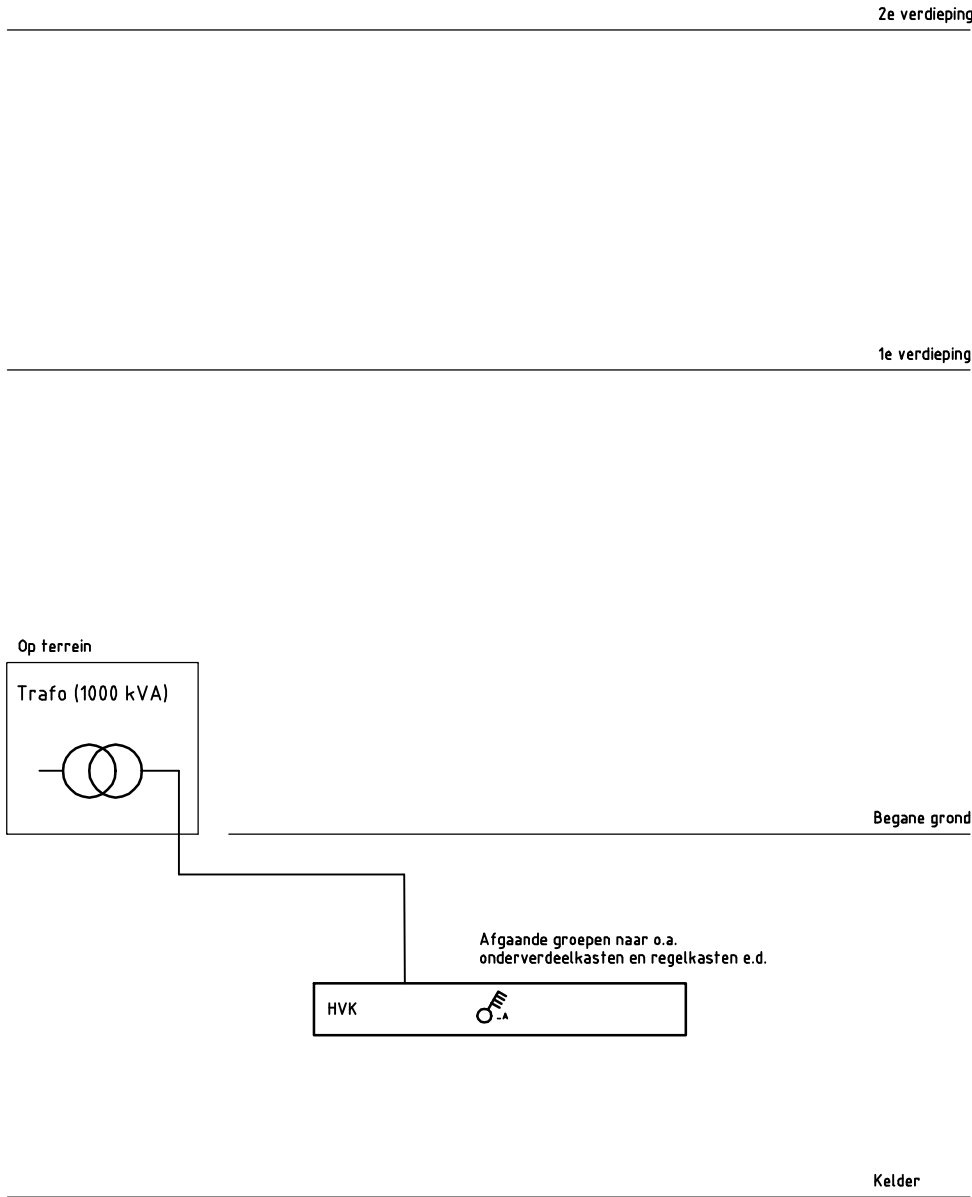

Bestaande situatie

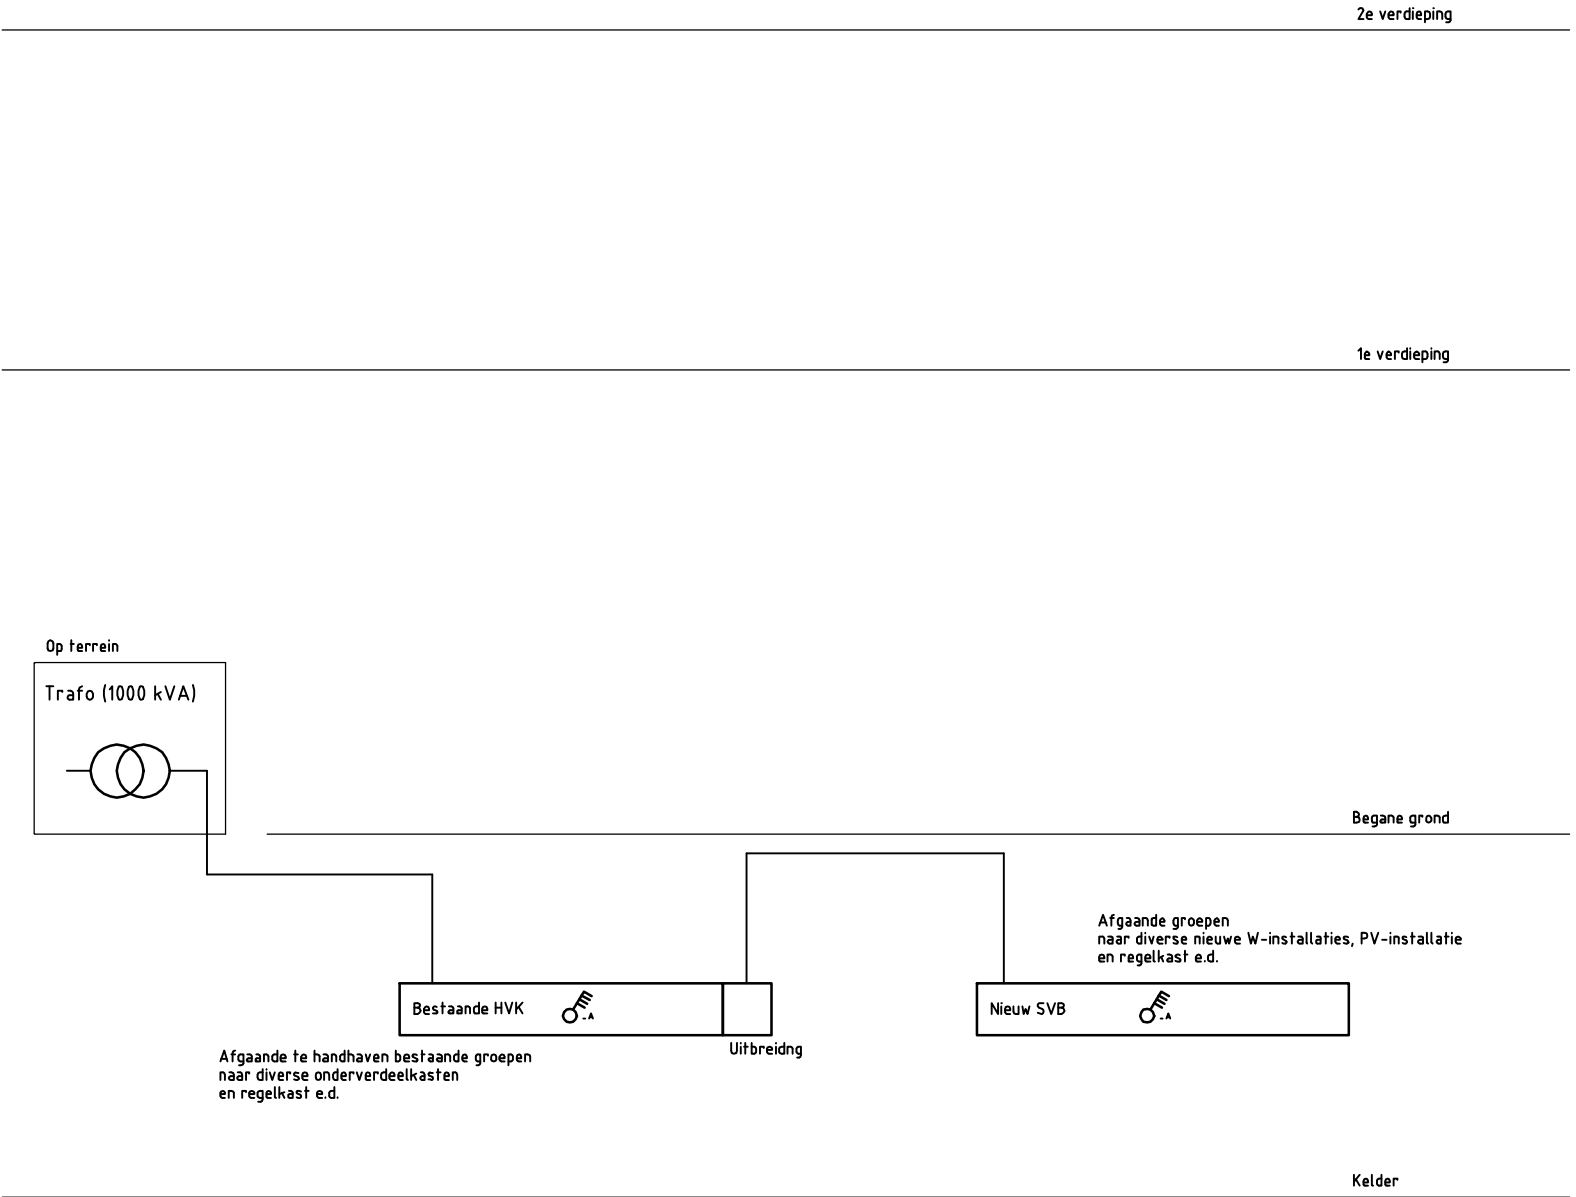



Nieuwe situatie

Opdrachtgever			7.0						
Gemeente Dordrecht			6.0						
Project			5.0						
Schouwburg Kunstmin			4.0						
Onderwerp			3.0	11-09-2026	Definitief Ontwerp (DO)	JDO	JVO		
Principe blokschema verdeelkasten			2.0	10-07-2026	Definitief Ontwerp (DO)	JDO	JVO		
Schaal:	n.v.t.	Status:	Definitief	1.0	12-06-2026	Definitief Ontwerp (DO)	JDO	JVO	
				Versie	Datum	Omschrijving	Get.	Gezien	
 DVTadvies B.V. Savannahweg 25b 3542AW Utrecht www.dvtadvies.nl info@dvtadvies.nl +31 (0)30 22 38 690				Dossierrnr		Formaat	Blad		
				AD251122		A3	01		
				Tekeningnummer					
				AD251122-TE-001					



© DVTadvies B.V

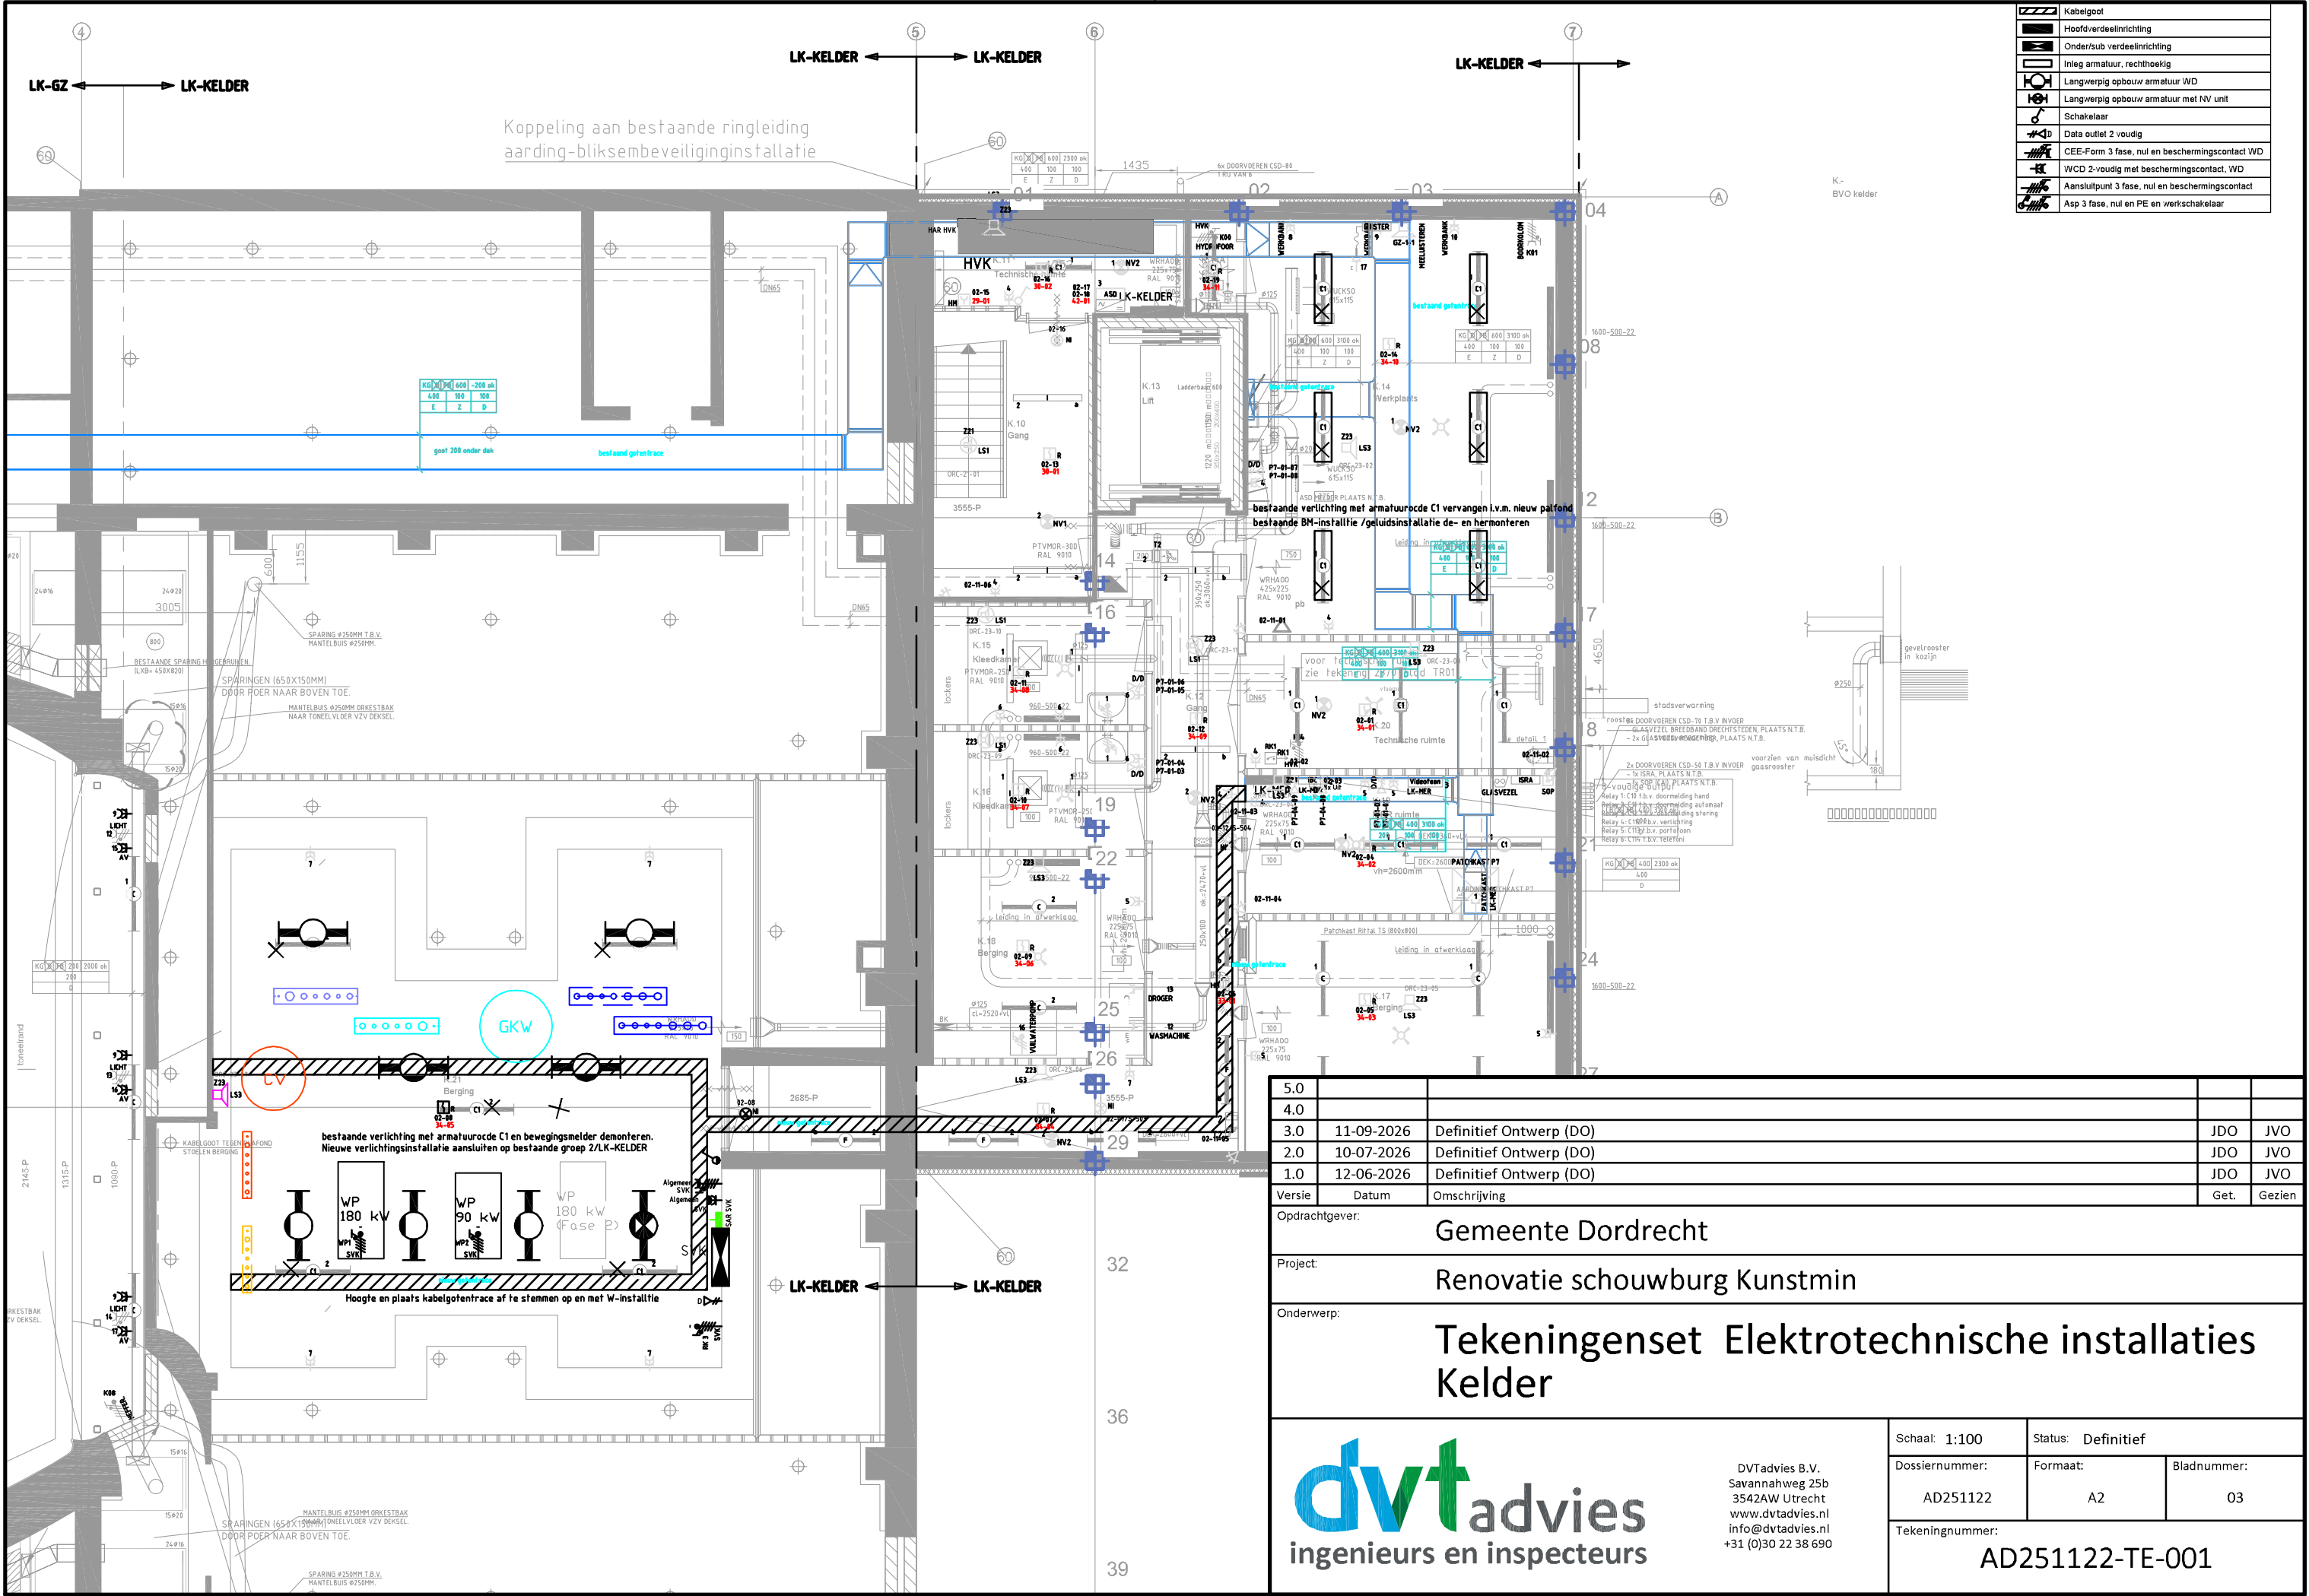

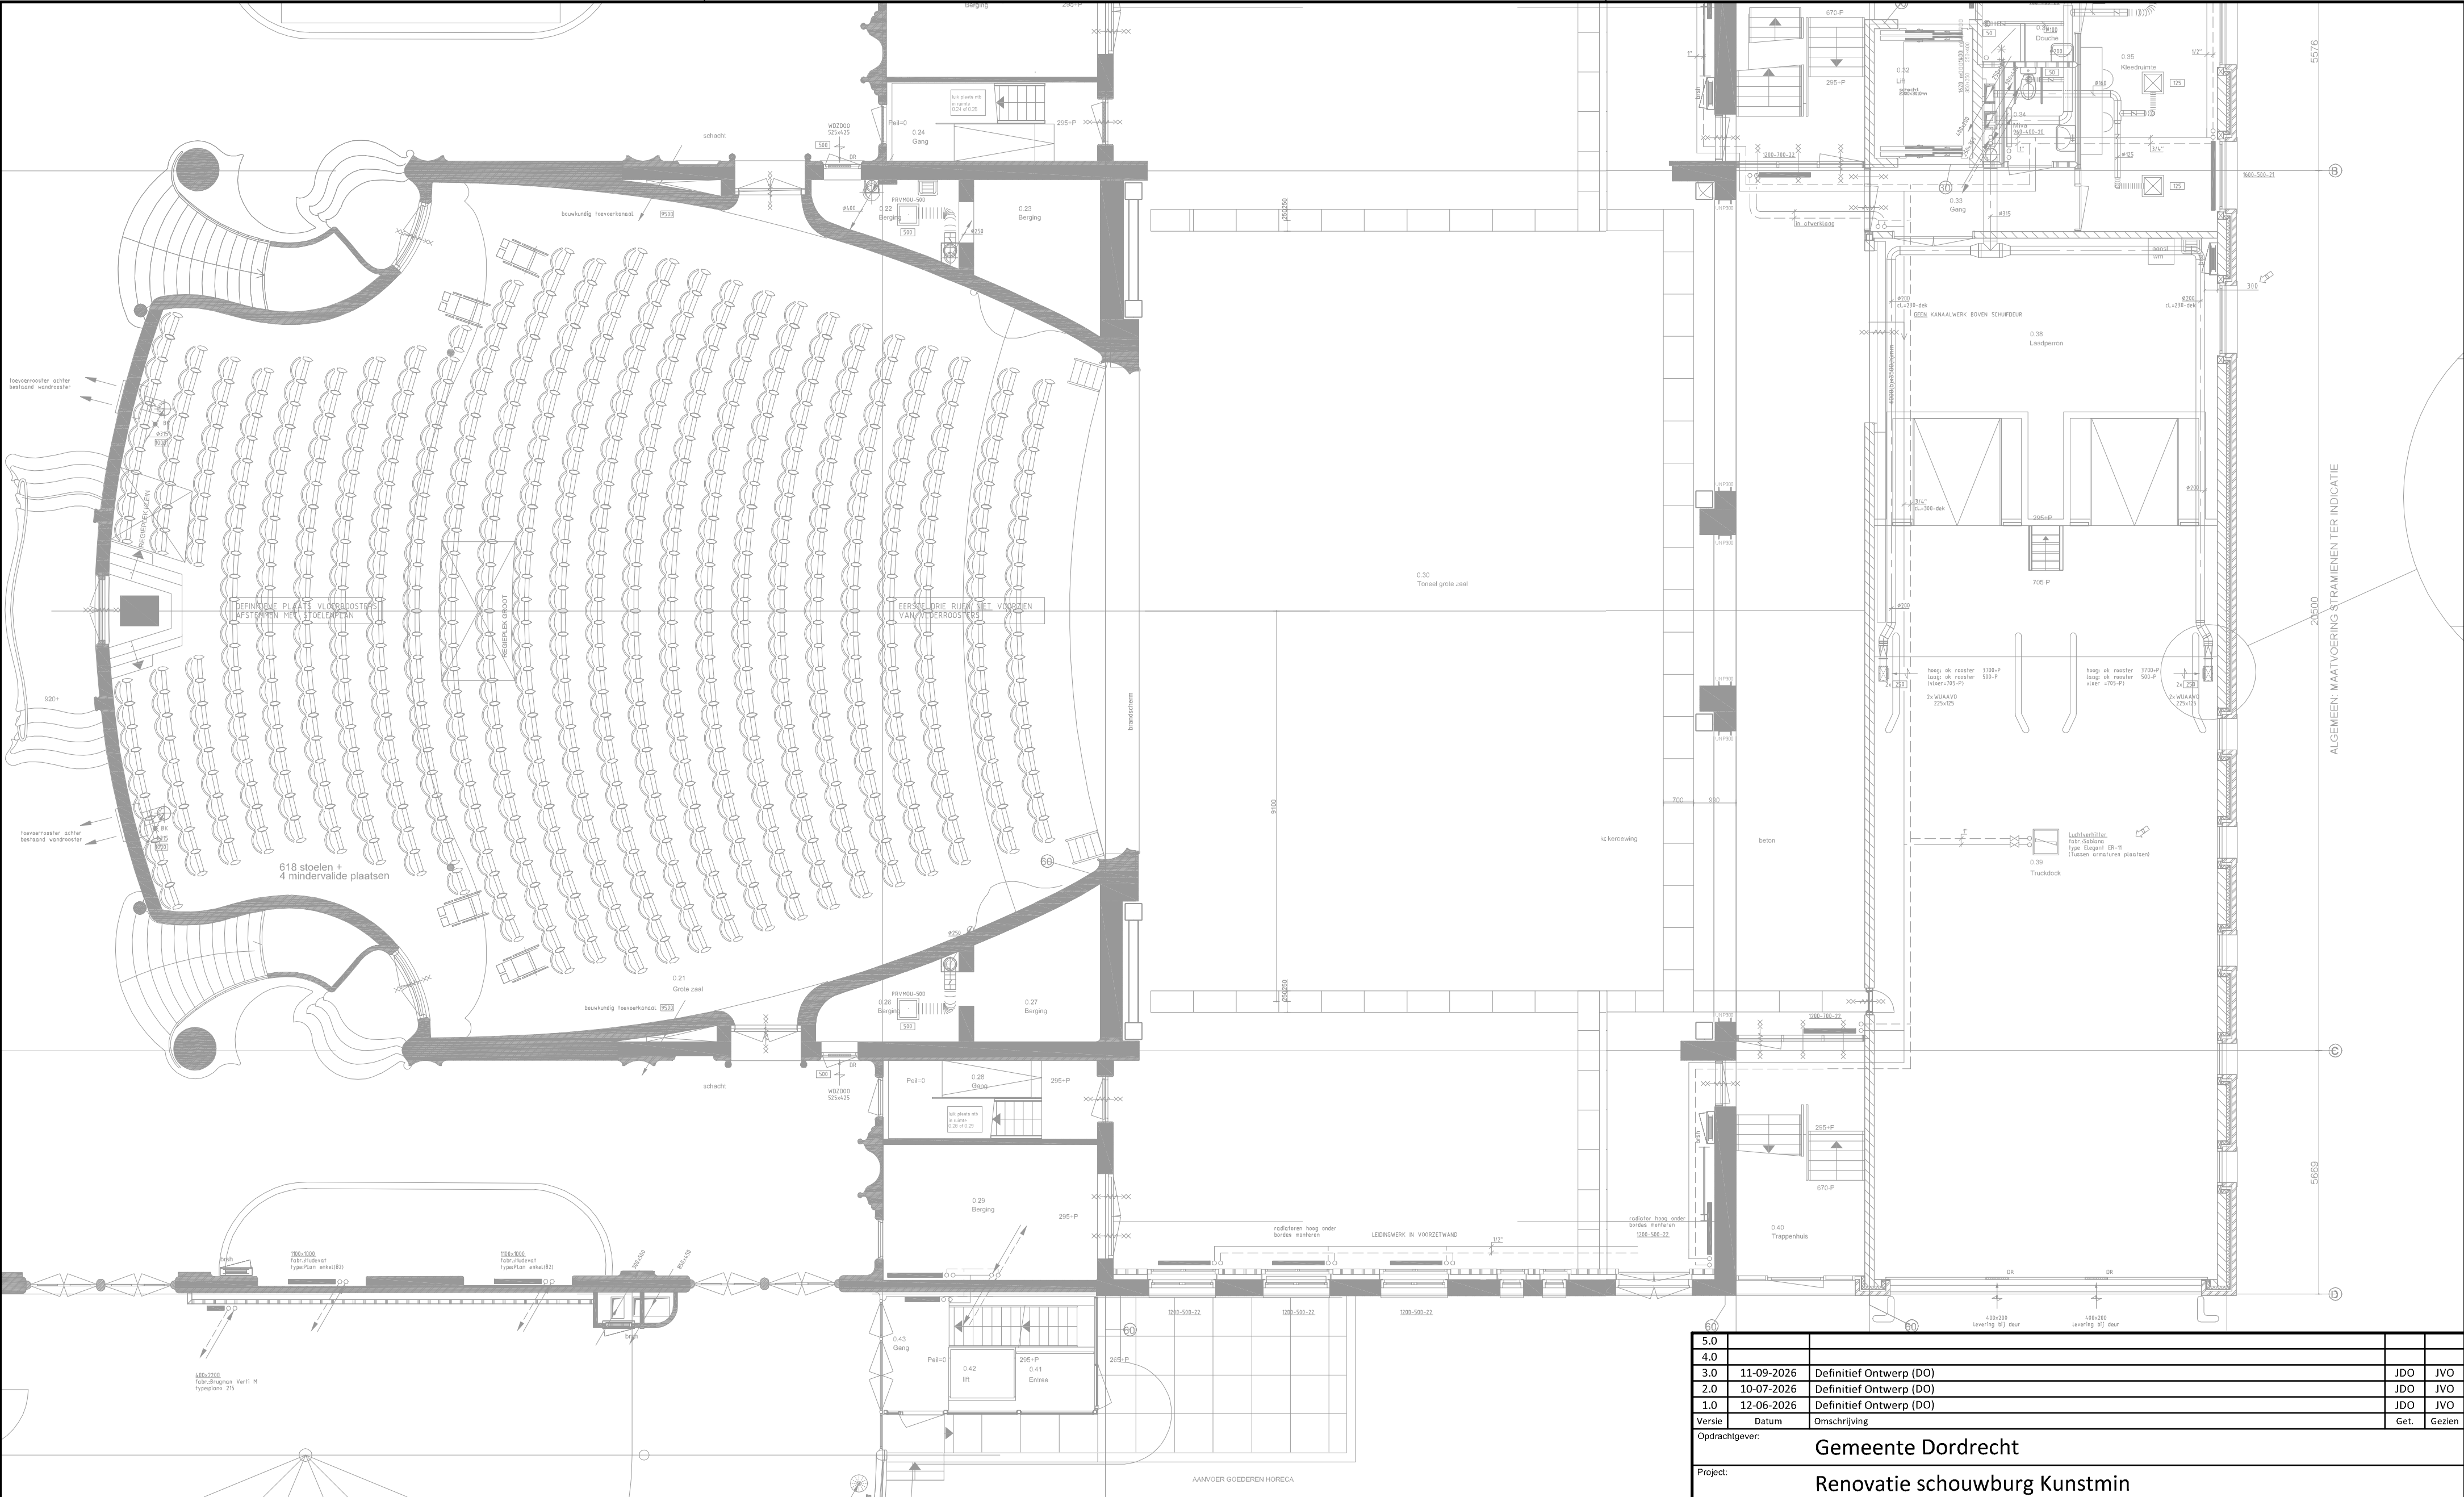


5.0			
4.0			
3.0	11-09-2026	Definitief Ontwerp (DO)	JDO JVO
2.0	10-07-2026	Definitief Ontwerp (DO)	JDO JVO
1.0	12-06-2026	Definitief Ontwerp (DO)	JDO JVO
Versie	Datum	Omschrijving	Get. Gezien

Opdrachtgever: **Gemeente Dordrecht**

Project: **Renovatie schouwburg Kunstmin**

Onderwerp: **Tekeningenset Elektrotechnische installaties begane grond**

 dvtadvies ingenieurs en inspecteurs	Schaal: 1:100	Status: Definitief	
	Dossiernummer: HV251122	Formaat: A2	Bladnummer: 04
	Tekeningnummer: AD251122-TE-001		

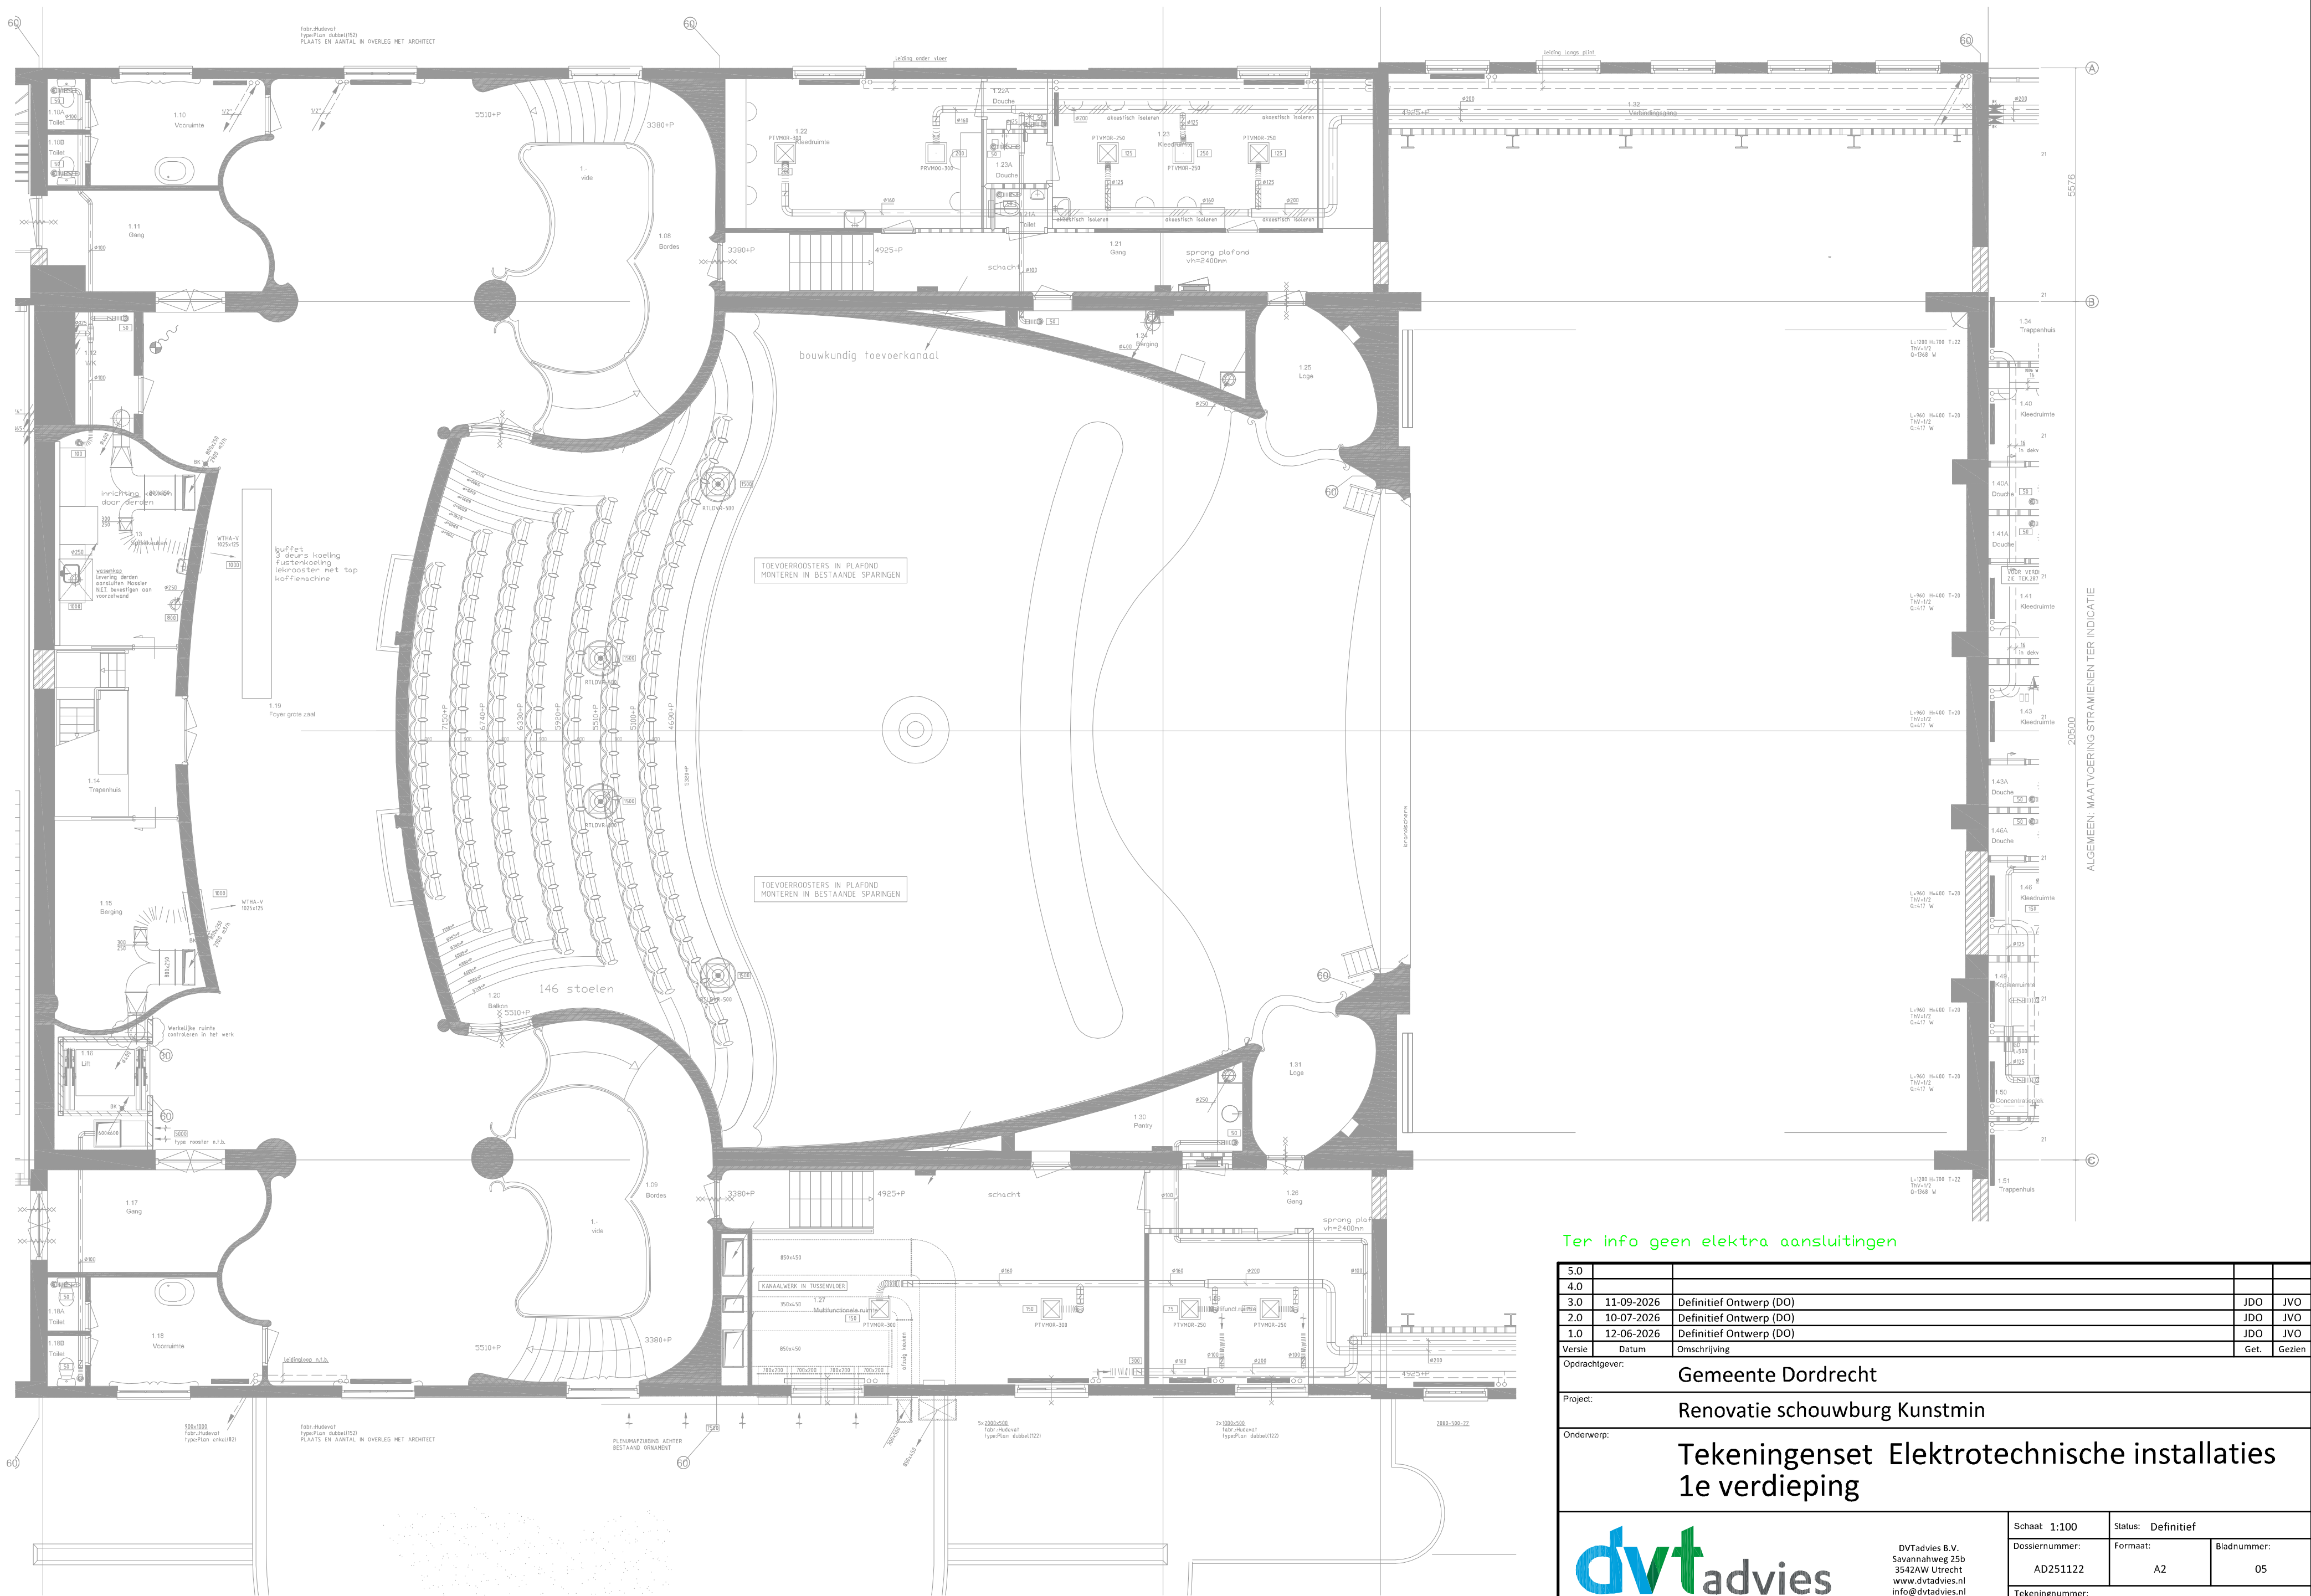

Ter info geen elektra aansluitingen

5.0				
4.0				
3.0	11-09-2026	Definitief Ontwerp (DO)	JDO	JVO
2.0	10-07-2026	Definitief Ontwerp (DO)	JDO	JVO
1.0	12-06-2026	Definitief Ontwerp (DO)	JDO	JVO
Versie	Datum	Omschrijving	Get.	Gezien


Opdrachtgever: Gemeente Dordrecht

Project: Renovatie schouwburg Kunstmin


Onderwerp: Tekeningenset Elektrotechnische installaties
1e verdieping

	Schaal: 1:100	Status: Definitief		
	Dossiernummer: AD251122	Formaat: A2	Bladnummer: 05	
	Tekeningnummer: AD251122-TE-001			


DVTadvies B.V.
Savannahweg 25b
3542AW Utrecht
www.dvtadvies.nl
info@dvtadvies.nl
+31 (0)30 22 38 690

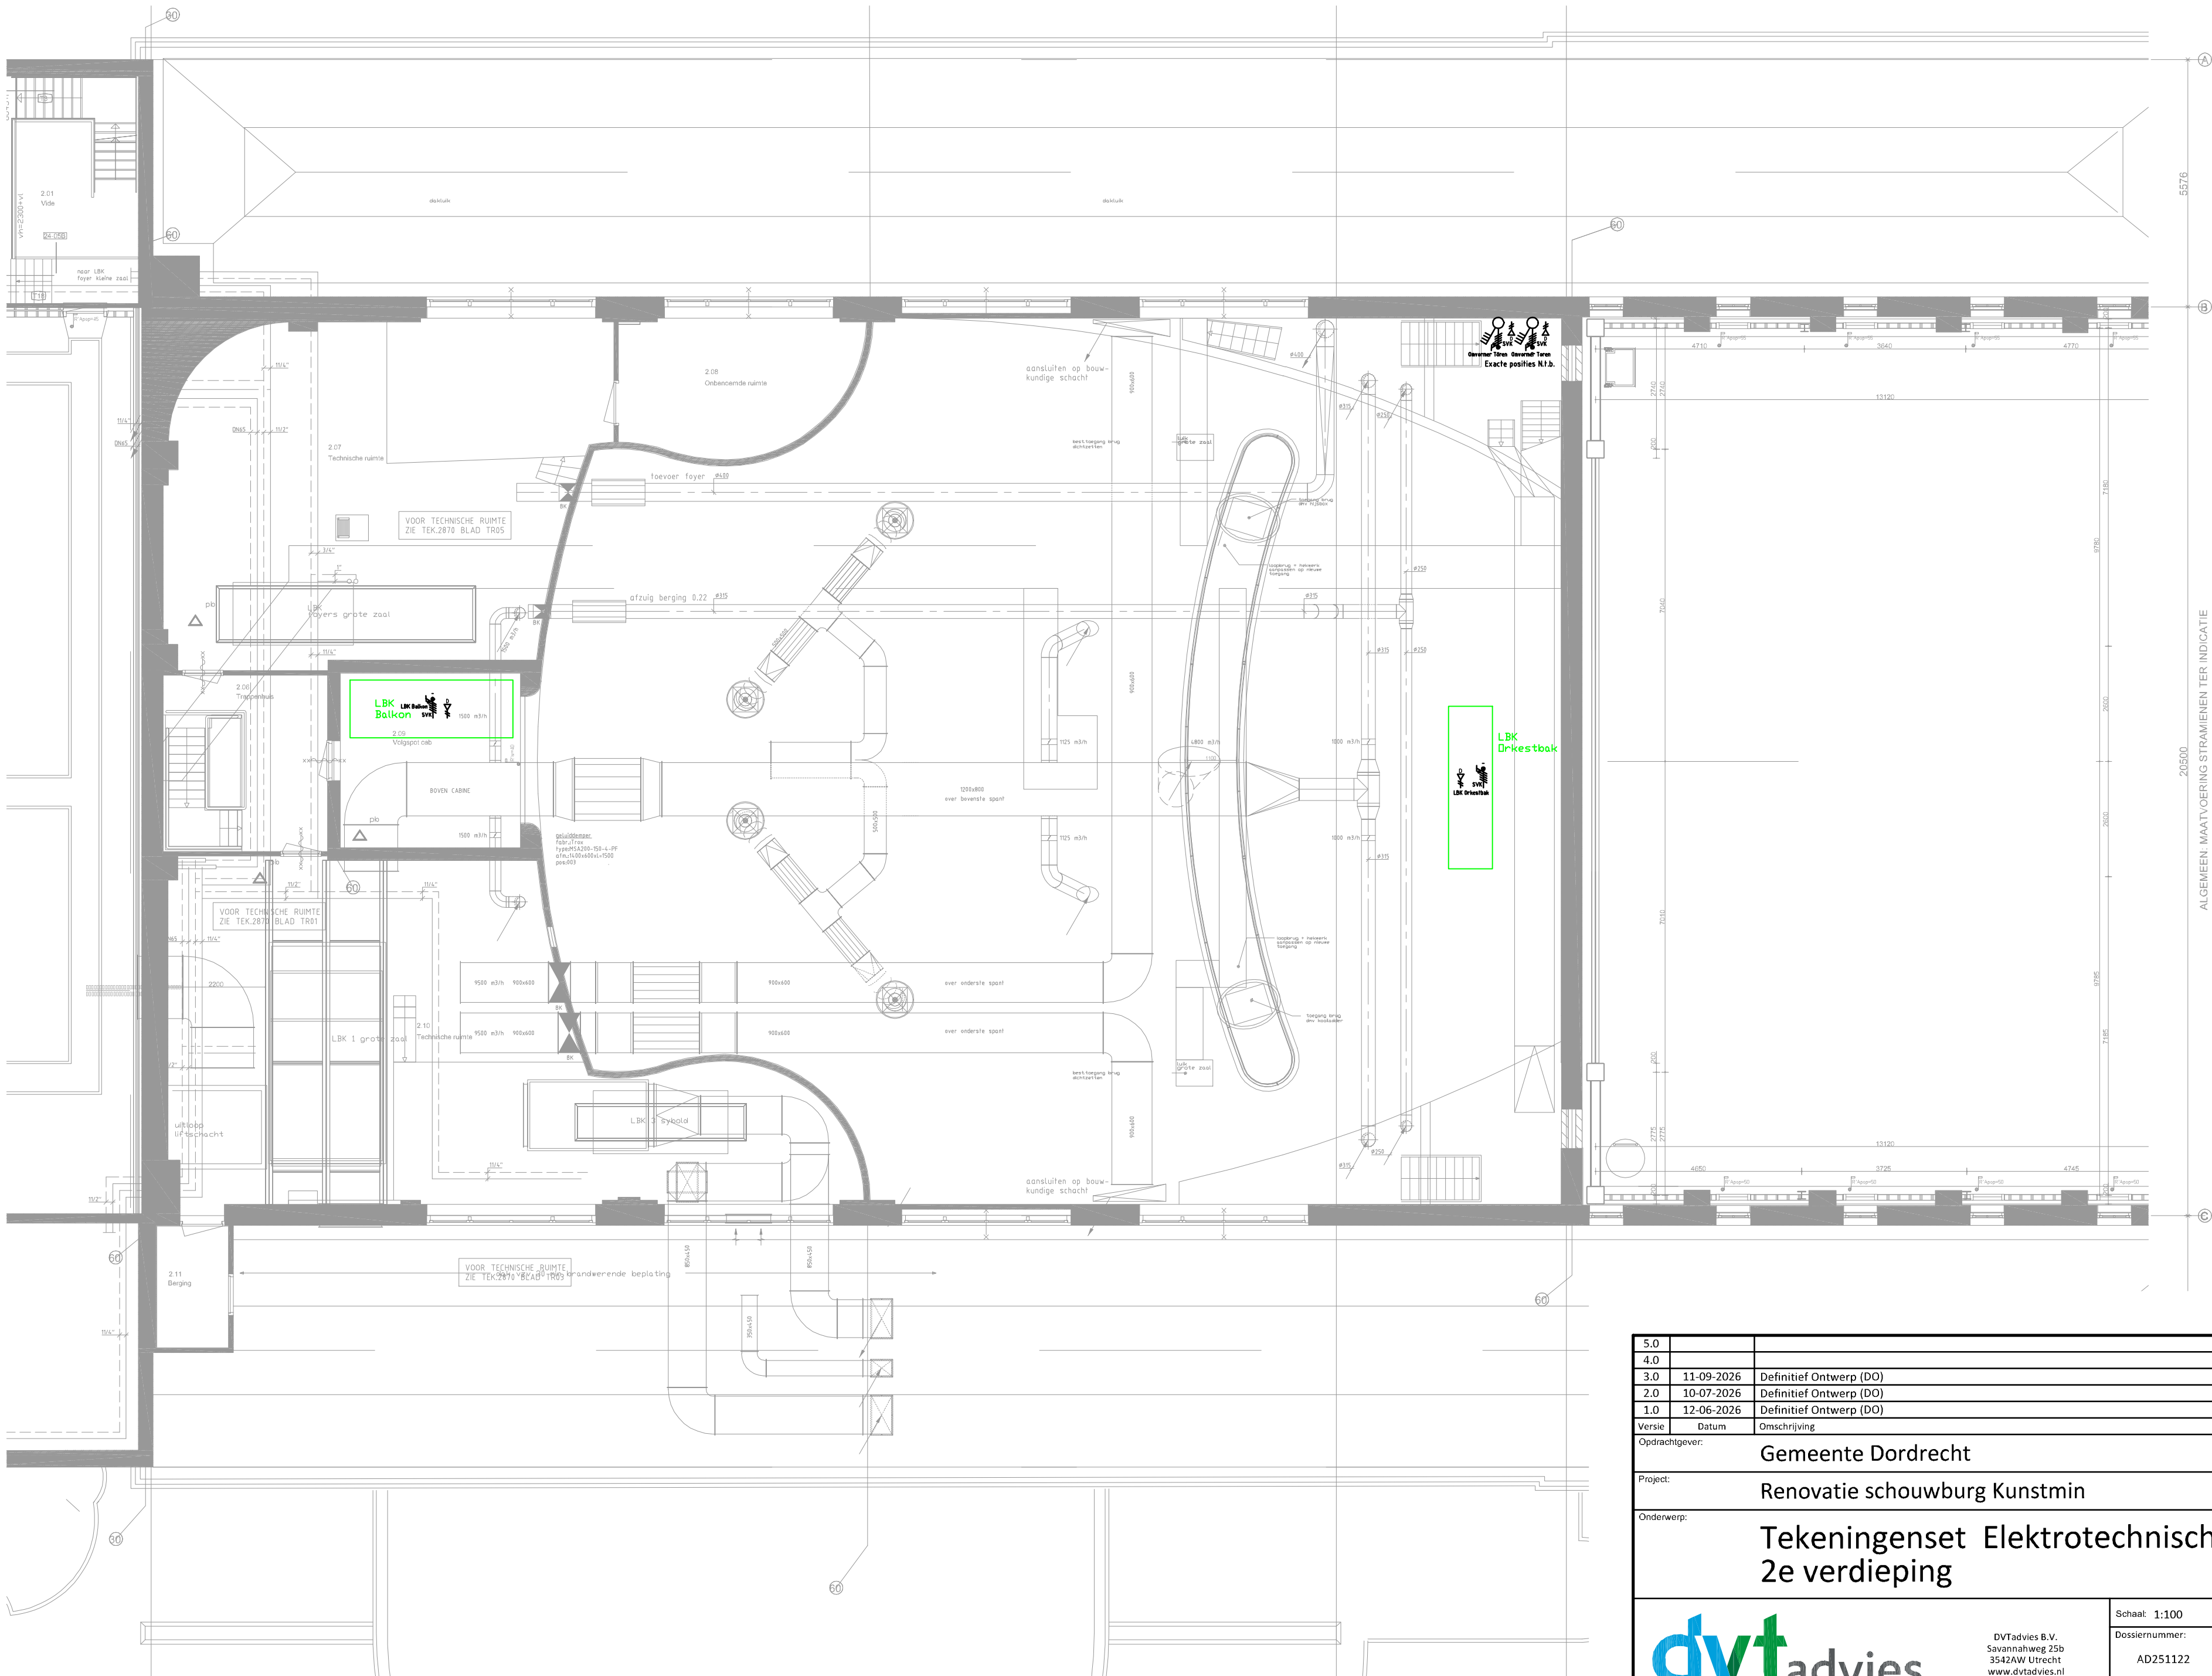

5.0					
4.0					
3.0	11-09-2026	Definitief Ontwerp (DO)		JDO	JVO
2.0	10-07-2026	Definitief Ontwerp (DO)		JDO	JVO
1.0	12-06-2026	Definitief Ontwerp (DO)		JDO	JVO
Versie	Datum	Omschrijving		Get.	Gezien
Opdrachtgever:		Gemeente Dordrecht			
Project:		Renovatie schouwburg Kunstmin			
Onderwerp:		Tekeningenset Elektrotechnische installaties 2e verdieping			
		Schaal: 1:100	Status: Definitief		
		Dossiernummer: AD251122	Formaat: A2	Bladnummer: 06	
		Tekeningnummer: AD251122-TE-001			

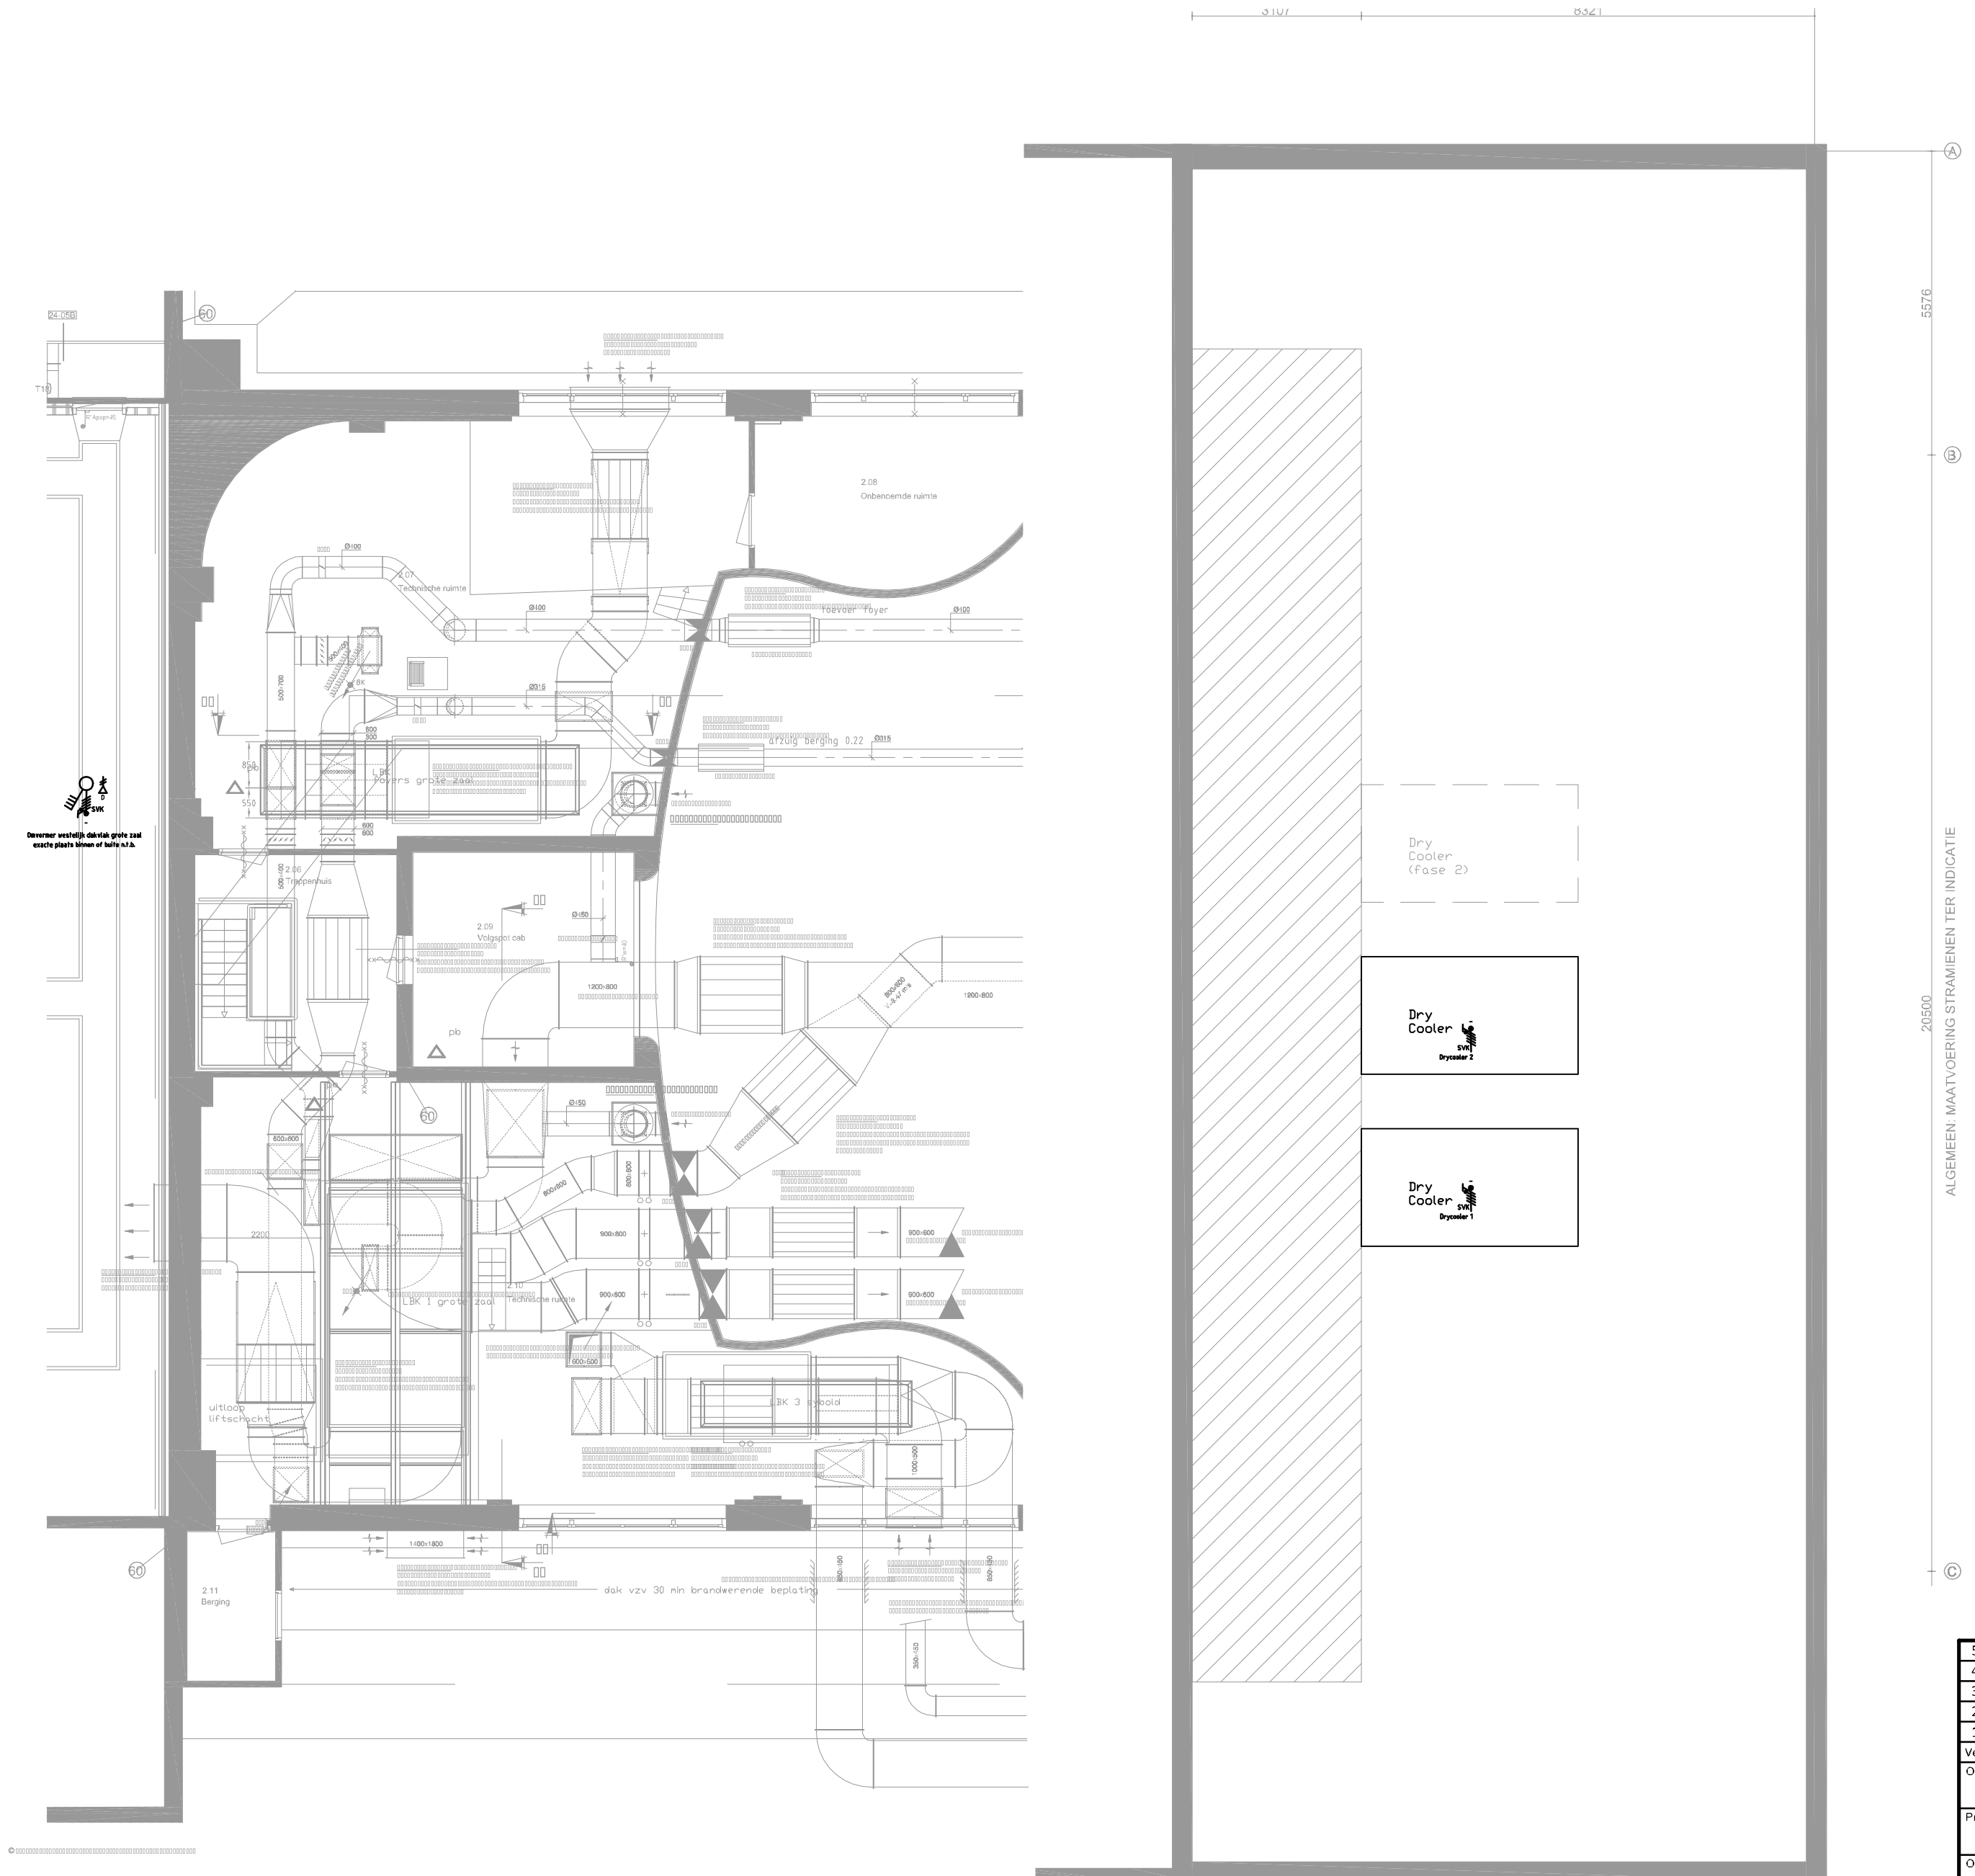

5.0					
4.0					
3.0	11-09-2026	Definitief Ontwerp (DO)		JDO	JVO
2.0	10-07-2026	Definitief Ontwerp (DO)		JDO	JVO
1.0	12-06-2026	Definitief Ontwerp (DO)		JDO	JVO
Versie	Datum	Omschrijving		Get.	Gezien
Opdrachtgever:		Gemeente Dordrecht			
Project:		Renovatie schouwburg Kunstmin			
Onderwerp:		Tekeningenset Elektrotechnische installaties Dak achter en dak tussen grote en kleine zaal			
 DVTadvies B.V. Savannahweg 25b 3542AW Utrecht www.dvtadvies.nl info@dvtadvies.nl +31 (0)30 22 38 690			Schaat: 1:100	Status: Definitief	
			Dossiernummer: AD251122	Formaat: A2	Bladnummer: 07
			Tekeningnummer: AD251122-TE-001		

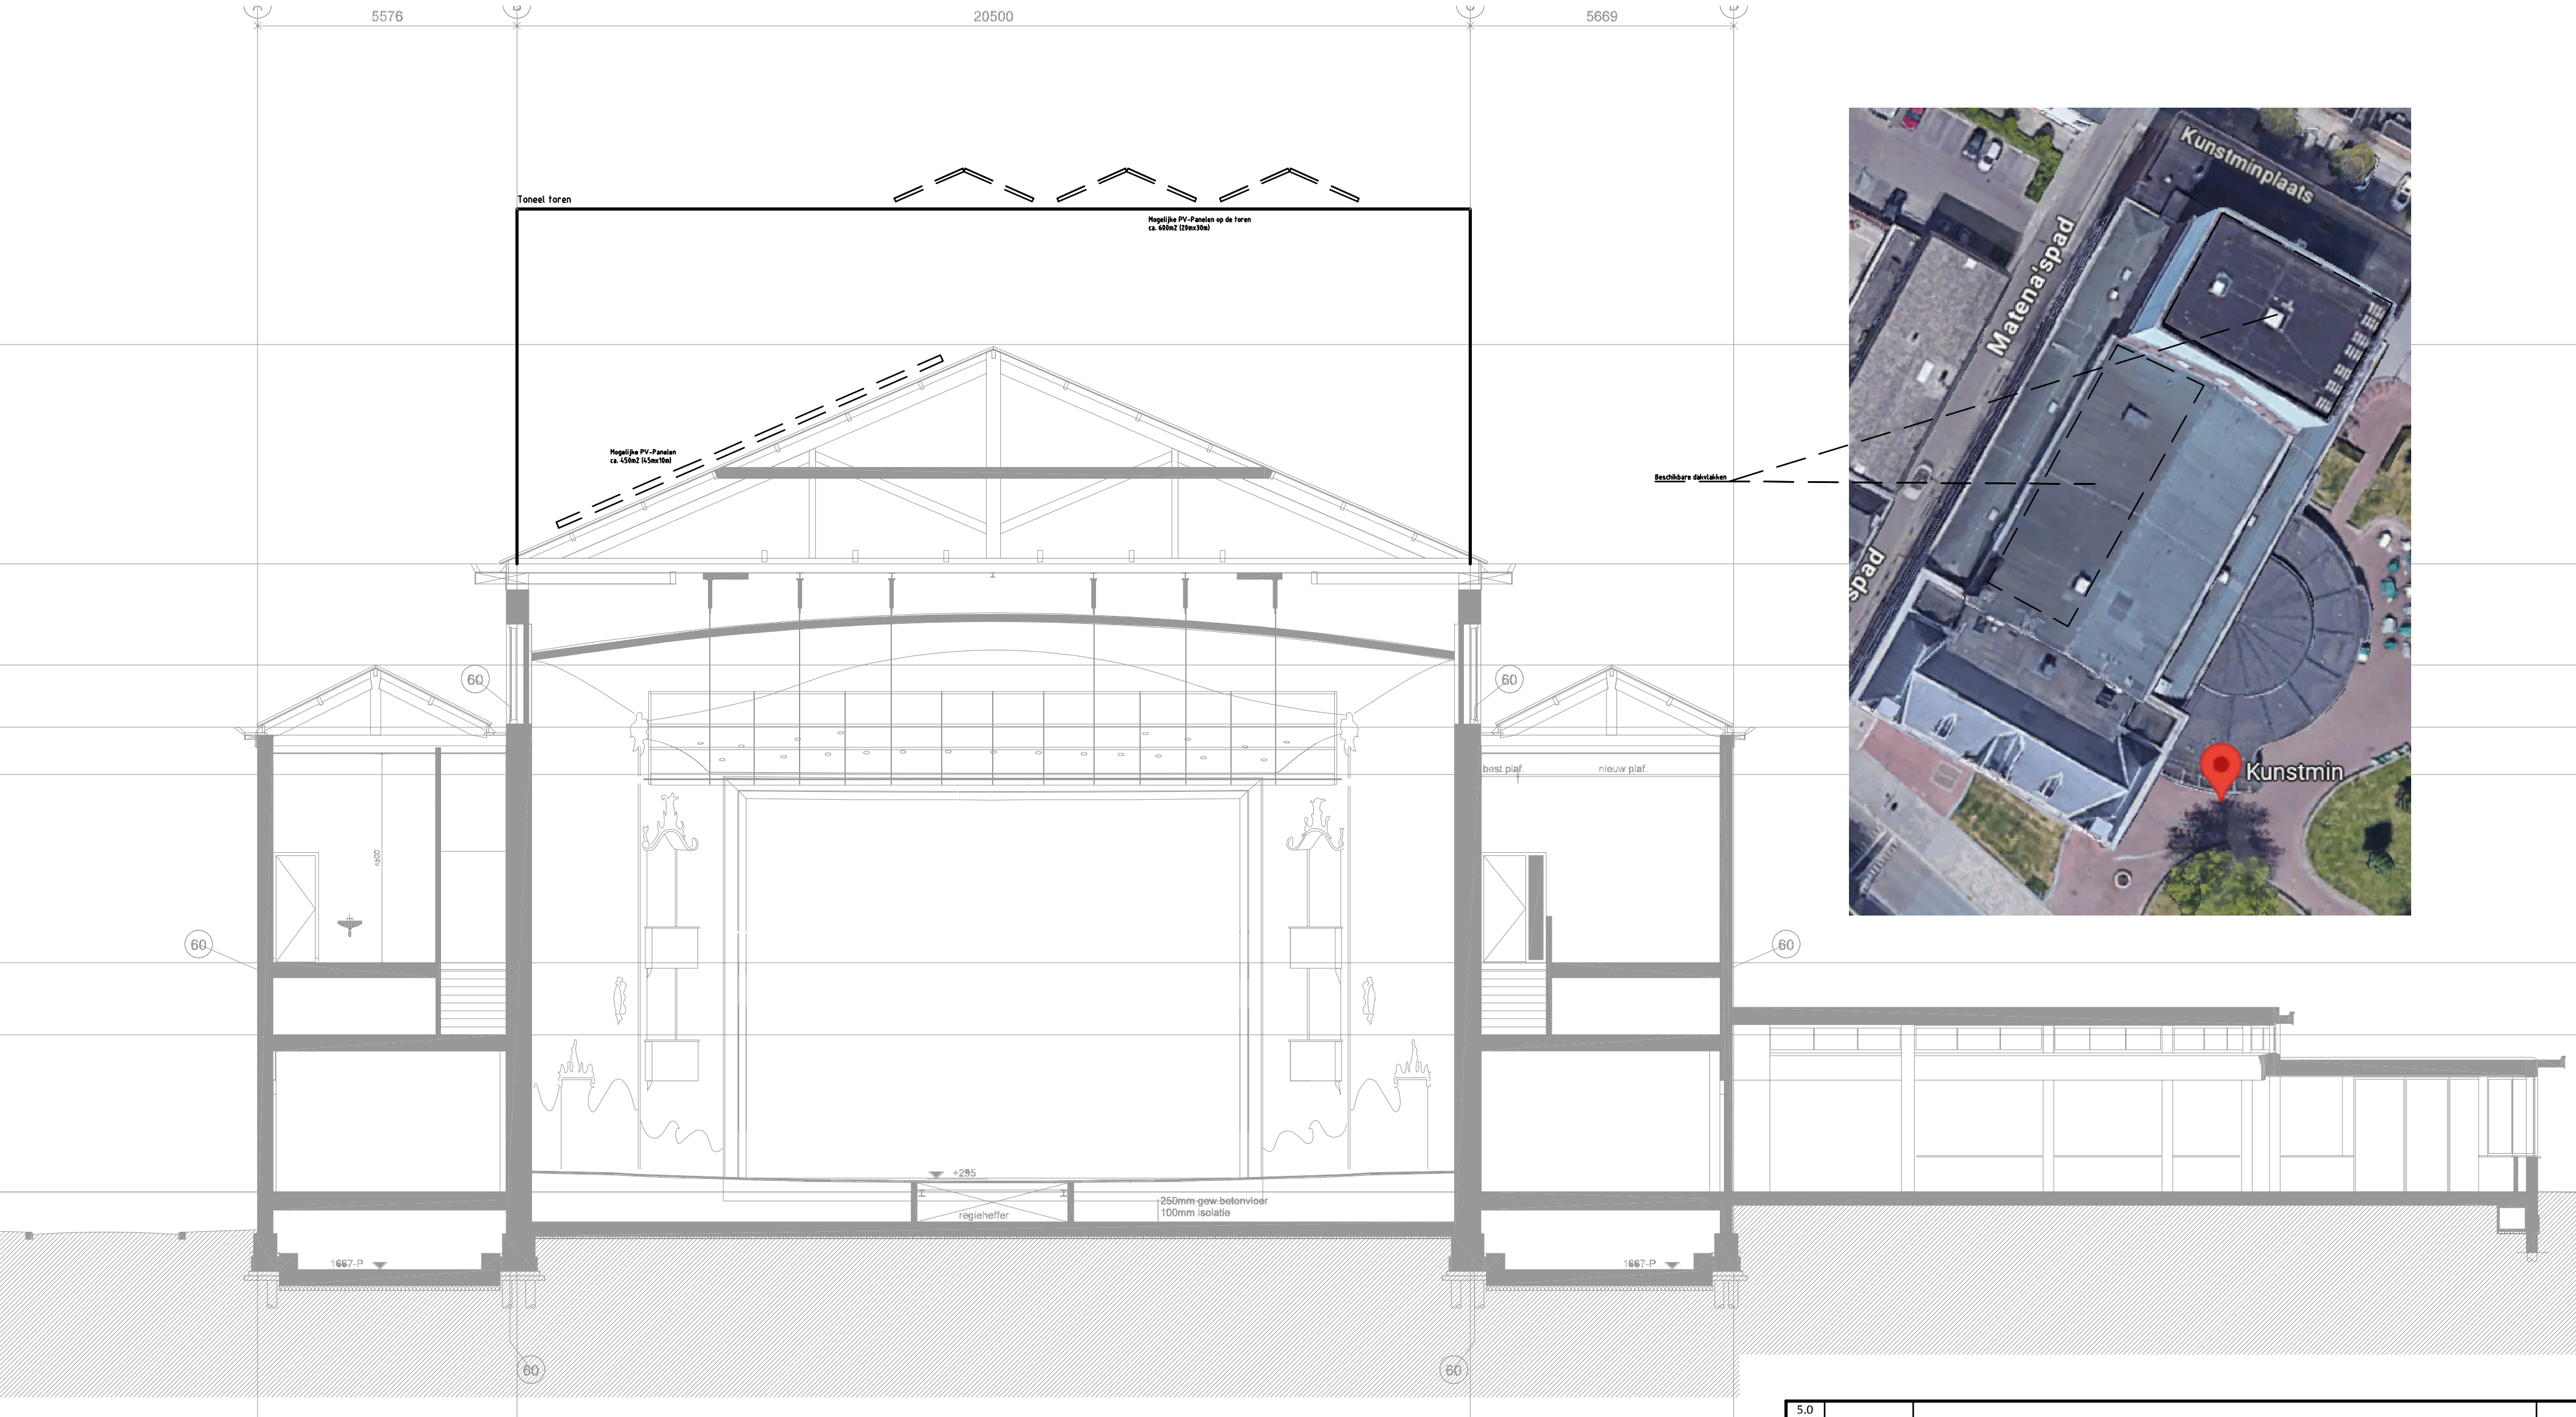

Doorsnede N-N

5.0					
4.0					
3.0	11-09-2026	Definitief Ontwerp (DO)	JDO	JVO	
2.0	10-07-2026	Definitief Ontwerp (DO)	JDO	JVO	
1.0	12-06-2026	Definitief Ontwerp (DO)	JDO	JVO	
Versie	Datum	Omschrijving	Get.	Gezien	
Opdrachtgever: Gemeente Dordrecht					
Project: Renovatie schouwburg Kunstmin					
Onderwerp: Tekeningenset Elektrotechnische installaties Beschikbare dakvlakken PV-installatie					
 DVTadvies B.V. Savannahweg 25b 3542AW Utrecht www.dvtadvies.nl info@dvtadvies.nl +31 (0)30 22 38 690			Schaal: 1:100	Status: Definitief	
			Dossiernummer:	Formaat:	Bladnummer:
			AD251122	A2	08
			Tekeningnummer: AD252211-TE-001		