



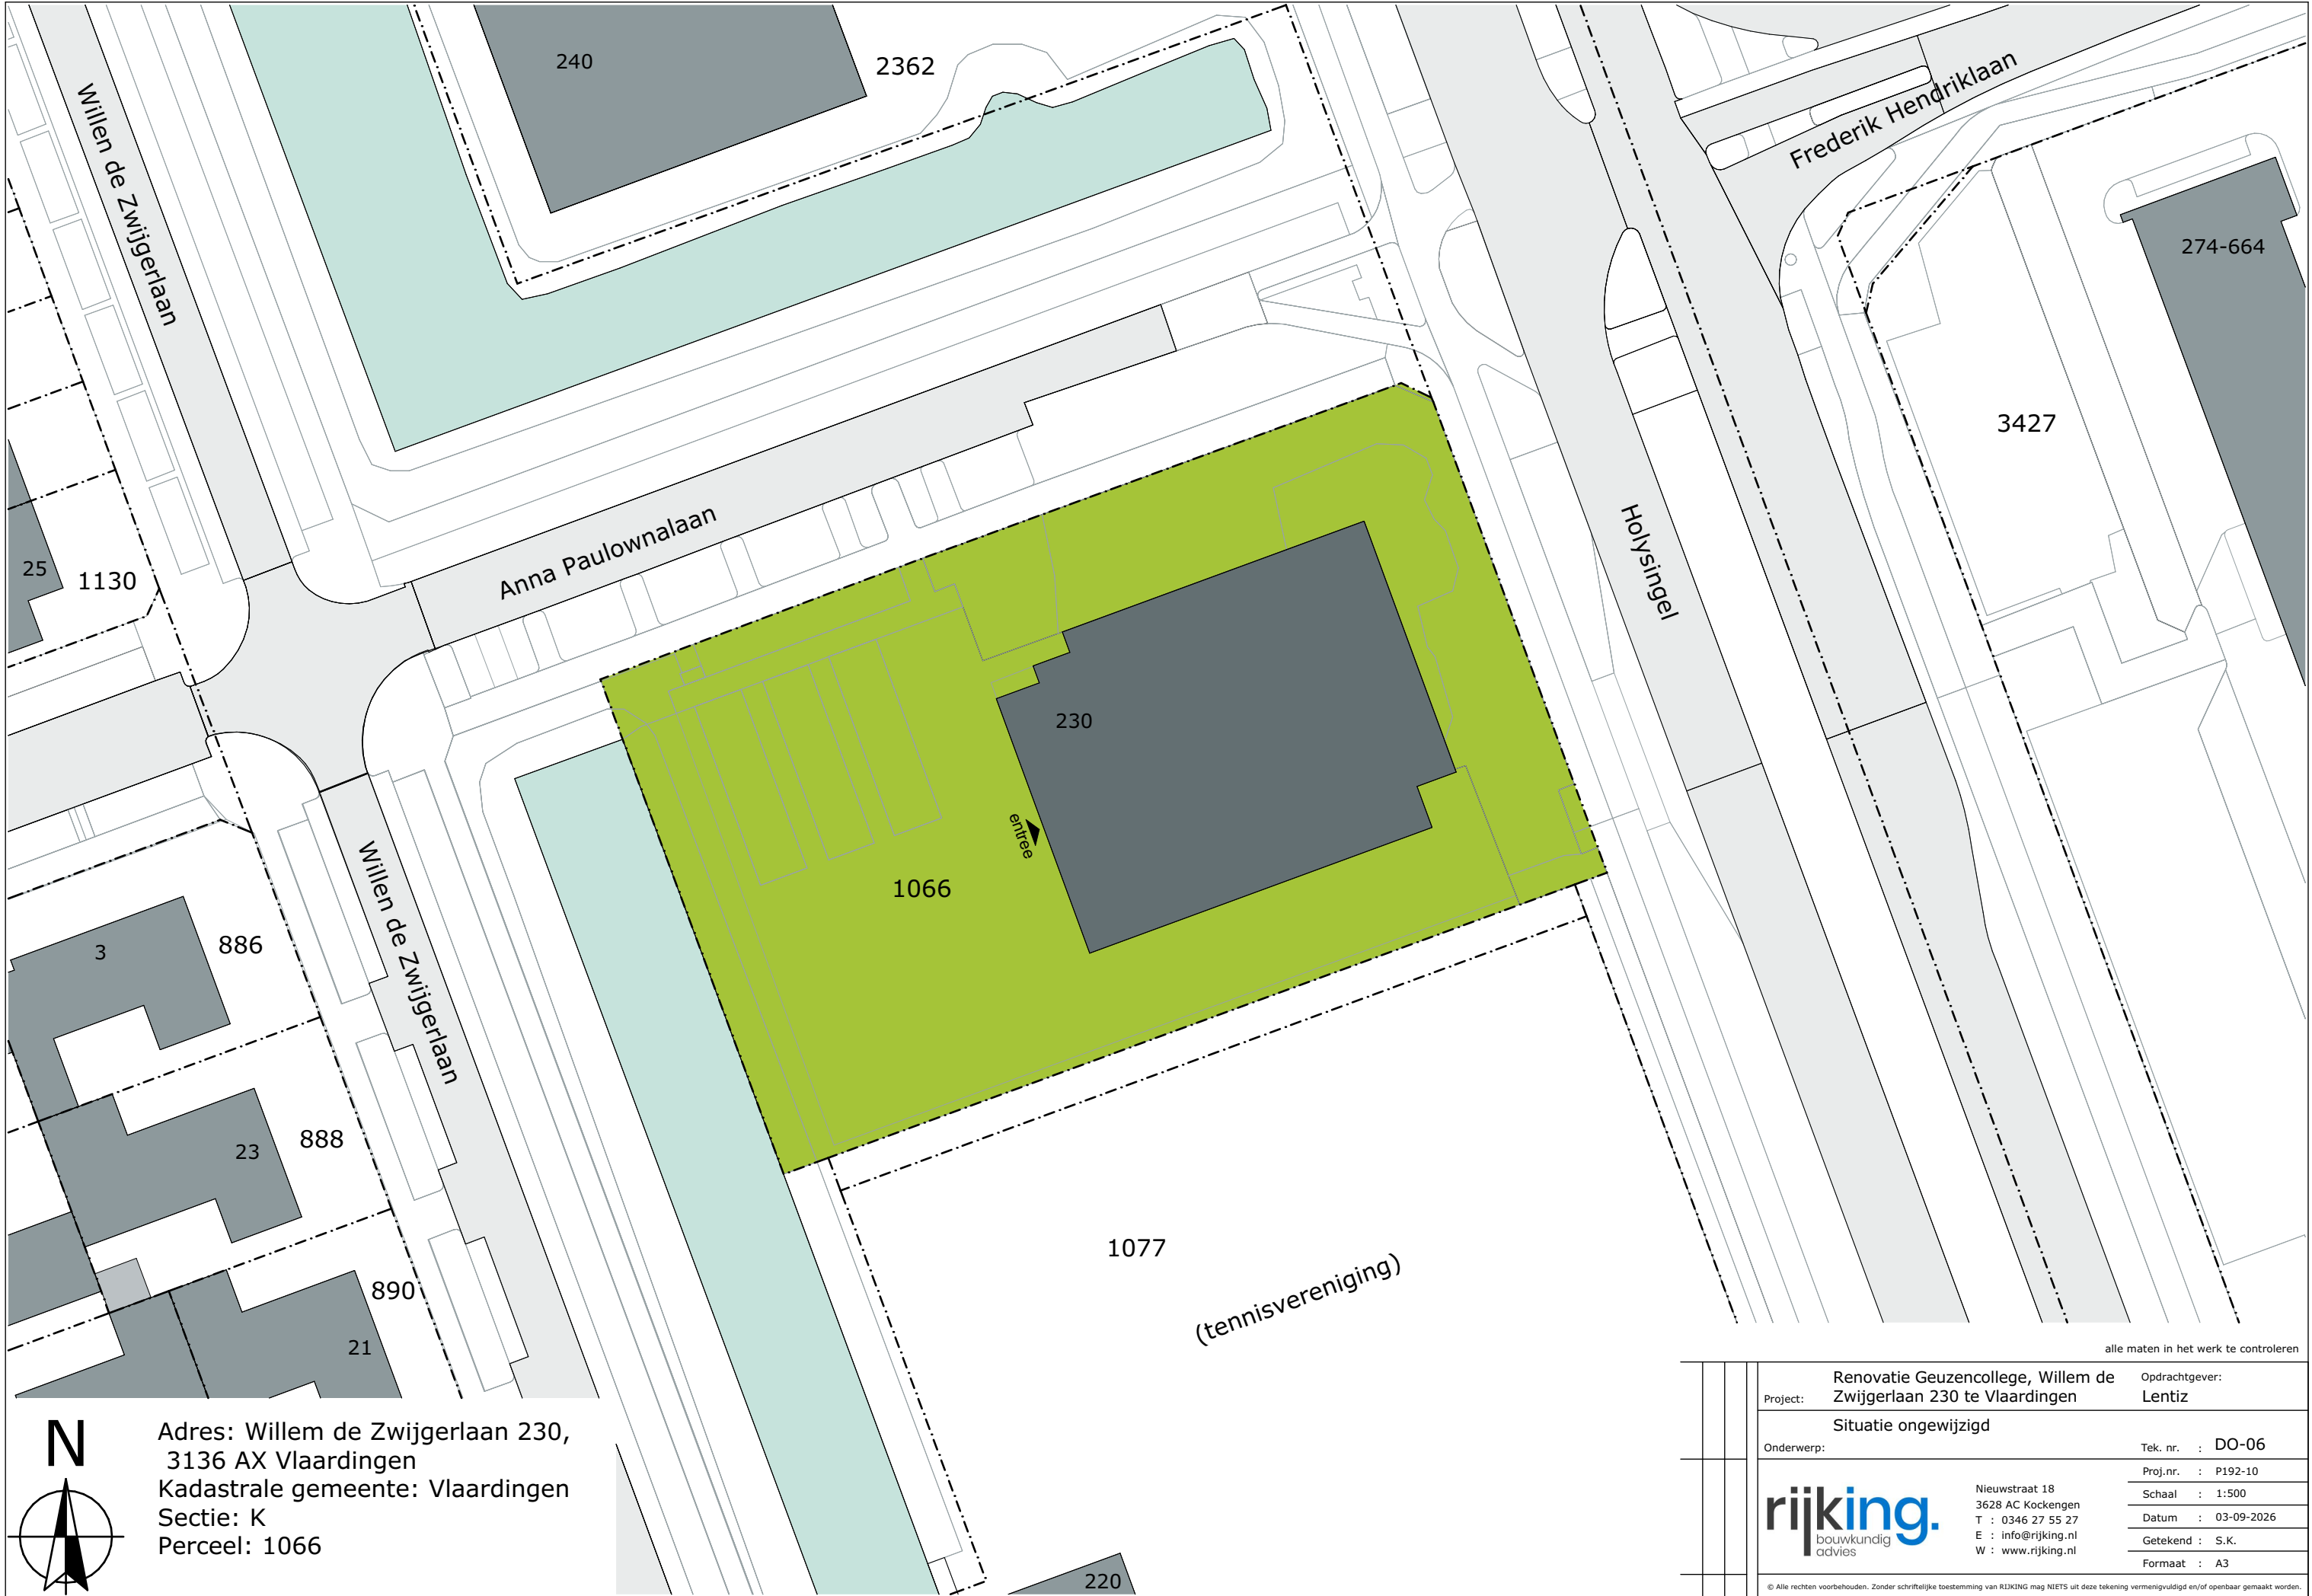


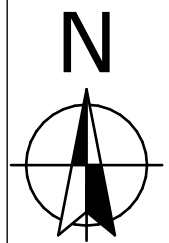

N

Adres: Willem de Zwijgerlaan 230,
3136 AX Vlaardingen
Kadastrale gemeente: Vlaardingen
Sectie: K
Perceel: 1066

		Renovatie Geuzencollege, Willem de Zwijgerlaan 230 te Vlaardingen		Opdrachtgever: Lentiz
		Situatie ongewijzigd		
		Onderwerp:		Tek. nr. : DO-06
		 Nieuwstraat 18 3628 AC Kockengen T : 0346 27 55 27 E : info@rijking.nl W : www.rjking.nl	Proj.nr. : P192-10	
			Schaal : 1:500	
			Datum : 03-09-2026	
			Getekend : S.K.	
			Formaat : A3	
			© Alle rechten voorbehouden. Zonder schriftelijke toestemming van RIJ KING mag NIETS uit deze tekening vermenigvuldigd en/of openbaar gemaakt worden.	

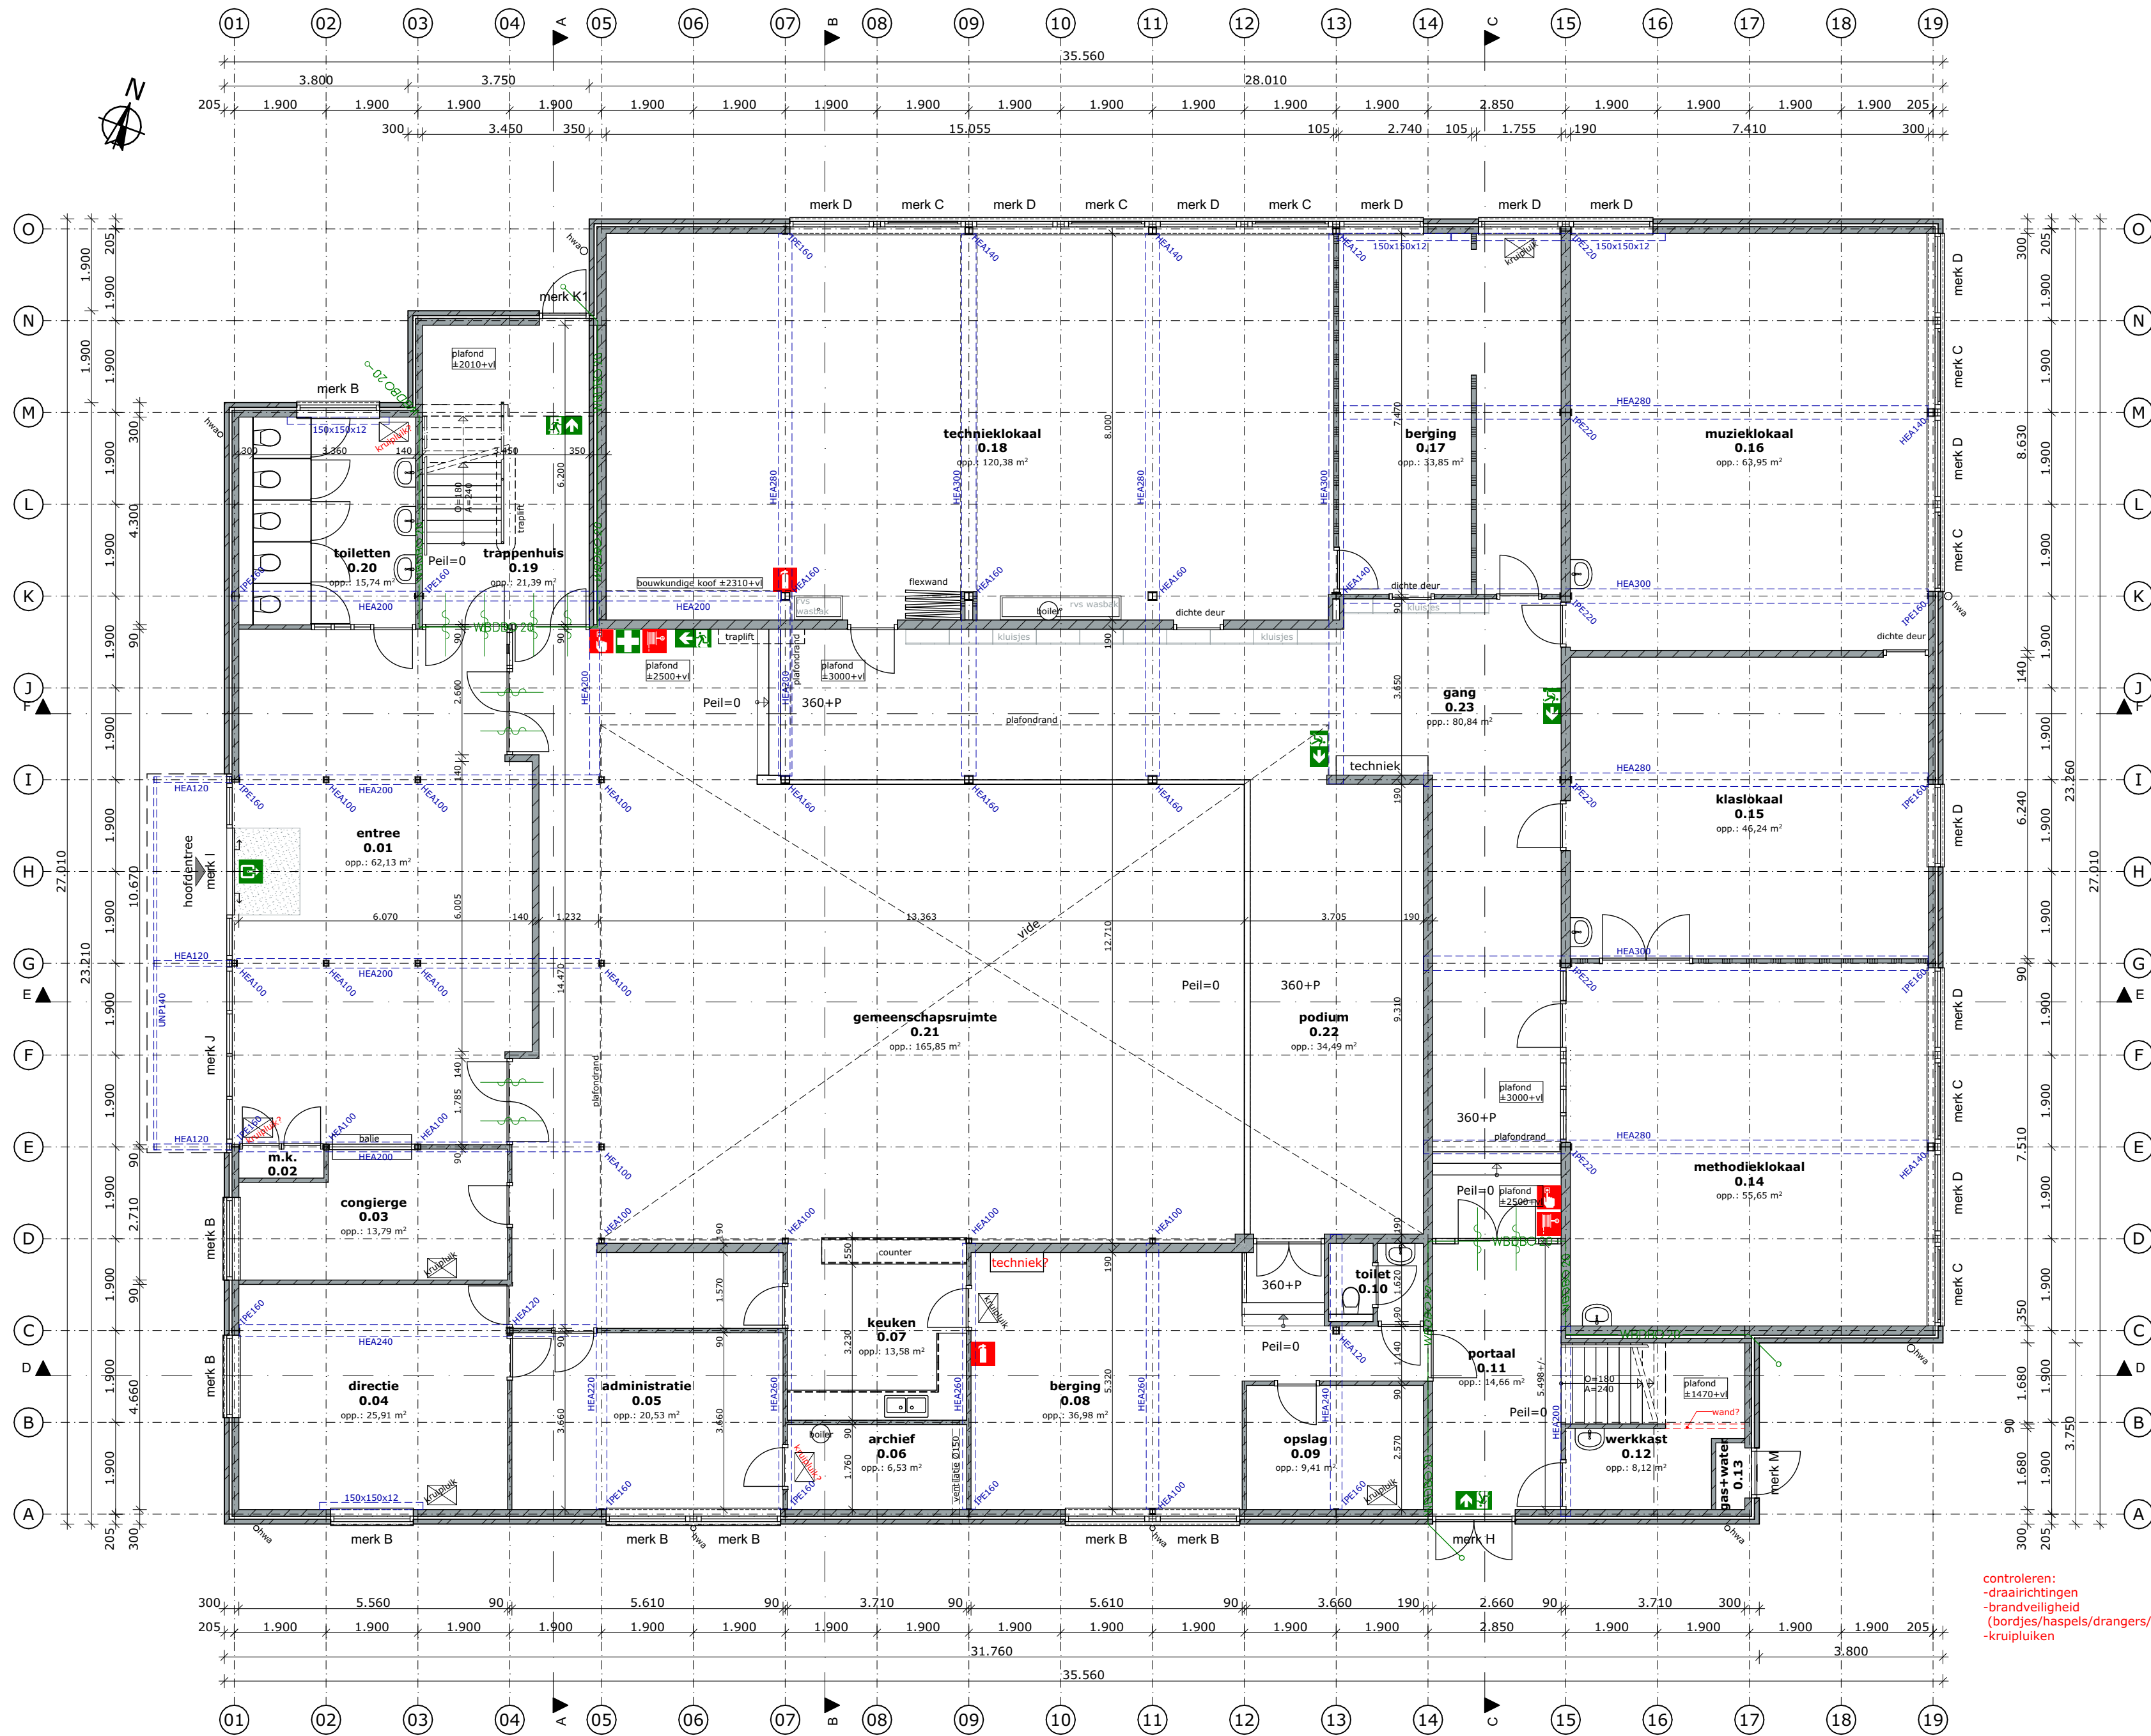

Begane grond bestaand

BRUTO VLOEROPPERVLAK		
Verdieping	Nummer	Opp.
Begane grond	BO.01	924,66
1e verdieping	BO.02	746,02
2e verdieping	BO.03	21,83
		1.692,51 m²

GEBRUIKSOPPERVLAK		
Verdieping	Nummer	Opp.
Begane grond	GO.01	871,17
1e verdieping	GO.02	664,61
2e verdieping	GO.03	16,76
		1.552,55 m²

VERBLIJFSGEBIED			
Verdieping	Nummer	Zone Naam	Opp.
Begane grond	VG.01	VG beg.gr.	73,99
	VG.02	VG beg.gr.	167,54
	VG.03	VG beg.gr.	120,42
			361,95 m²
1e verdieping	VG.04	VG 1e verd.	124,58
	VG.05	VG 1e verd.	13,58
	VG.06	VG 1e verd.	111,22
	VG.07	VG 1e verd.	167,54
	VG.08	VG 1e verd.	43,01
			459,93 m²
			821,88 m²

Renvooi brandwerendheid	
	brandmelder
	brandslanghaspel
	brandblusser
	EHBO
	zelfsluitend
	zelfsluitend
	30min brandwerend, zelfsluitend
	uitgang
	WBDBO 20-0
	WBDBO 30-0

controleren:
-draairichtingen
-brandveiligheid
(bordjes/haspels/drangers/etc)
-kruipluiken

alle maten in het werk te controleren

Project:	Renovatie Geuzencollege, Willem de Zwijgerlaan 230 te Vlaardingen	Opdrachtgever:	Lentiz
Onderwerp:	Plattegrond begane grond bestaand	Tek. nr.:	DO-11
		Proj.nr.:	P192-10
		Schaal:	1:100
		Datum:	03-09-2026
		Getekend:	S.K.
		Formaat:	A2

rijking.
bouwkundig
advies

Nieuwstraat 18
3628 AC Kockengen
T : 0346 27 55 27
E : info@rijking.nl
W : www.rijking.nl

© Alle rechten voorbehouden. Zonder schriftelijke toestemming van RIJ.KING mag NIETS uit deze tekening vermenigvuldigd en/of openbaar gemaakt worden.



1e verdieping bestaat

RUIMTEBENAMINGEN			
Nummer	Type	Zone Categorie	Opp.
Begane grond			
0.01	entree	Verkeersruimte	62,13
0.02	m.k.	Technische ruimte	1,06
0.03	congerge	Verblifsruimte	13,79
0.04	directie	Verblifsruimte	25,91
0.05	administratie	Verblifsruimte	20,53
0.06	archief	Bergruimte	6,53
0.07	keuken	Verblifsruimte	13,58
0.08	berging	Bergruimte	36,98
0.09	opslag	Bergruimte	9,41
0.10	toilet	Toiletruimte	3,18
0.11	portaal	Verkeersruimte	14,66
0.12	werkkast	Bergruimte	8,12
0.13	gas+water	Technische ruimte	0,83
0.14	methodieklokaal	Verblifsruimte	55,65
0.15	klaslokaal	Verblifsruimte	46,23
0.16	muzieklokaal	Verblifsruimte	63,94
0.17	berging	Bergruimte	33,85
0.18	technieklokaal	Verblifsruimte - I	120,34
0.19	trappenhuis	Verkeersruimte	21,39
0.20	toiletten	Toiletruimte b	15,74
0.21	gemeenschapsruimte	Verkeersruimte	165,85
0.22	podium	Verkeersruimte	34,49
0.23	gang	Verkeersruimte	80,81
854,98 m²			

1e verdieping			
1.01	kamer personeel	Verblifsruimte	14,43
1.02	kamer personeel	Verblifsruimte	28,11
1.03	theorielokaal 7	Verblifsruimte	81,14
1.04	opslag	Bergruimte	7,57
1.05	portaal	Verkeersruimte	1,99
1.06	theorielokaal 6	Verblifsruimte - I	43,01
1.07	trapkast	Bergruimte b	1,81
1.08	trappenhuis	Verkeersruimte	23,19
1.09	theorielokaal 5	Verblifsruimte - I	54,90
1.10	theorielokaal 4	Verblifsruimte - I	54,90
1.11	theorielokaal 3	Verblifsruimte - I	54,90
1.12	toiletten	Toiletruimte b	15,07
1.13	berging	Bergruimte b	10,06
1.14	theorielokaal 2	Verblifsruimte - I	54,90
1.15	theorielokaal 1	Verblifsruimte - I	54,90
1.16	trappenhuis	Verkeersruimte	14,26
1.17	kamer	Verblifsruimte	13,35
1.18	toiletten	Toiletruimte	4,49
1.19	werkkast	Bergruimte	1,81
1.20	gang	Verkeersruimte	134,64
669,43 m²			

2e verdieping			
2.01	trap	Verkeersruimte	0,68
2.02	techniek	Technische ruimte	13,88
14,57 m²			
1.538,98 m²			

brandmelder

brandslanghaspel

brandblusser

EHBO

zelfsluitend

zelfsluitend

30min brandwerend, zelfsluitend

uitgang

WBDBO 20 - 20min. WBDBO

WBDBO 30 - 30min. WBDBO

controlleren:
-draairichtingen
-brandveiligheid
(bordjes/haspels/drangers/etc)
-kruipluiken


alle maten in het werk te controleren

Project:	Renovatie Geuzencollege, Willem de Zwijgerlaan 230 te Vlaardingen	Opdrachtgever:	Lentiz
Onderwerp:	Plattegrond 1e verdieping bestaat	Tek. nr.:	DO-12
		Proj.nr.:	P192-10
		Schaal:	1:100
		Datum:	03-09-2026
		Getekend:	S.K.
		Formaat:	A2

Nieuwstraat 18
3628 AC Kockengen
T : 0346 27 55 27
E : info@rijking.nl
W : www.rijking.nl

rijking
bouwkundig
advies

© Alle rechten voorbehouden. Zonder schriftelijke toestemming van RIJKing mag NIETS uit deze tekening verspreid of openbaar gemaakt worden.

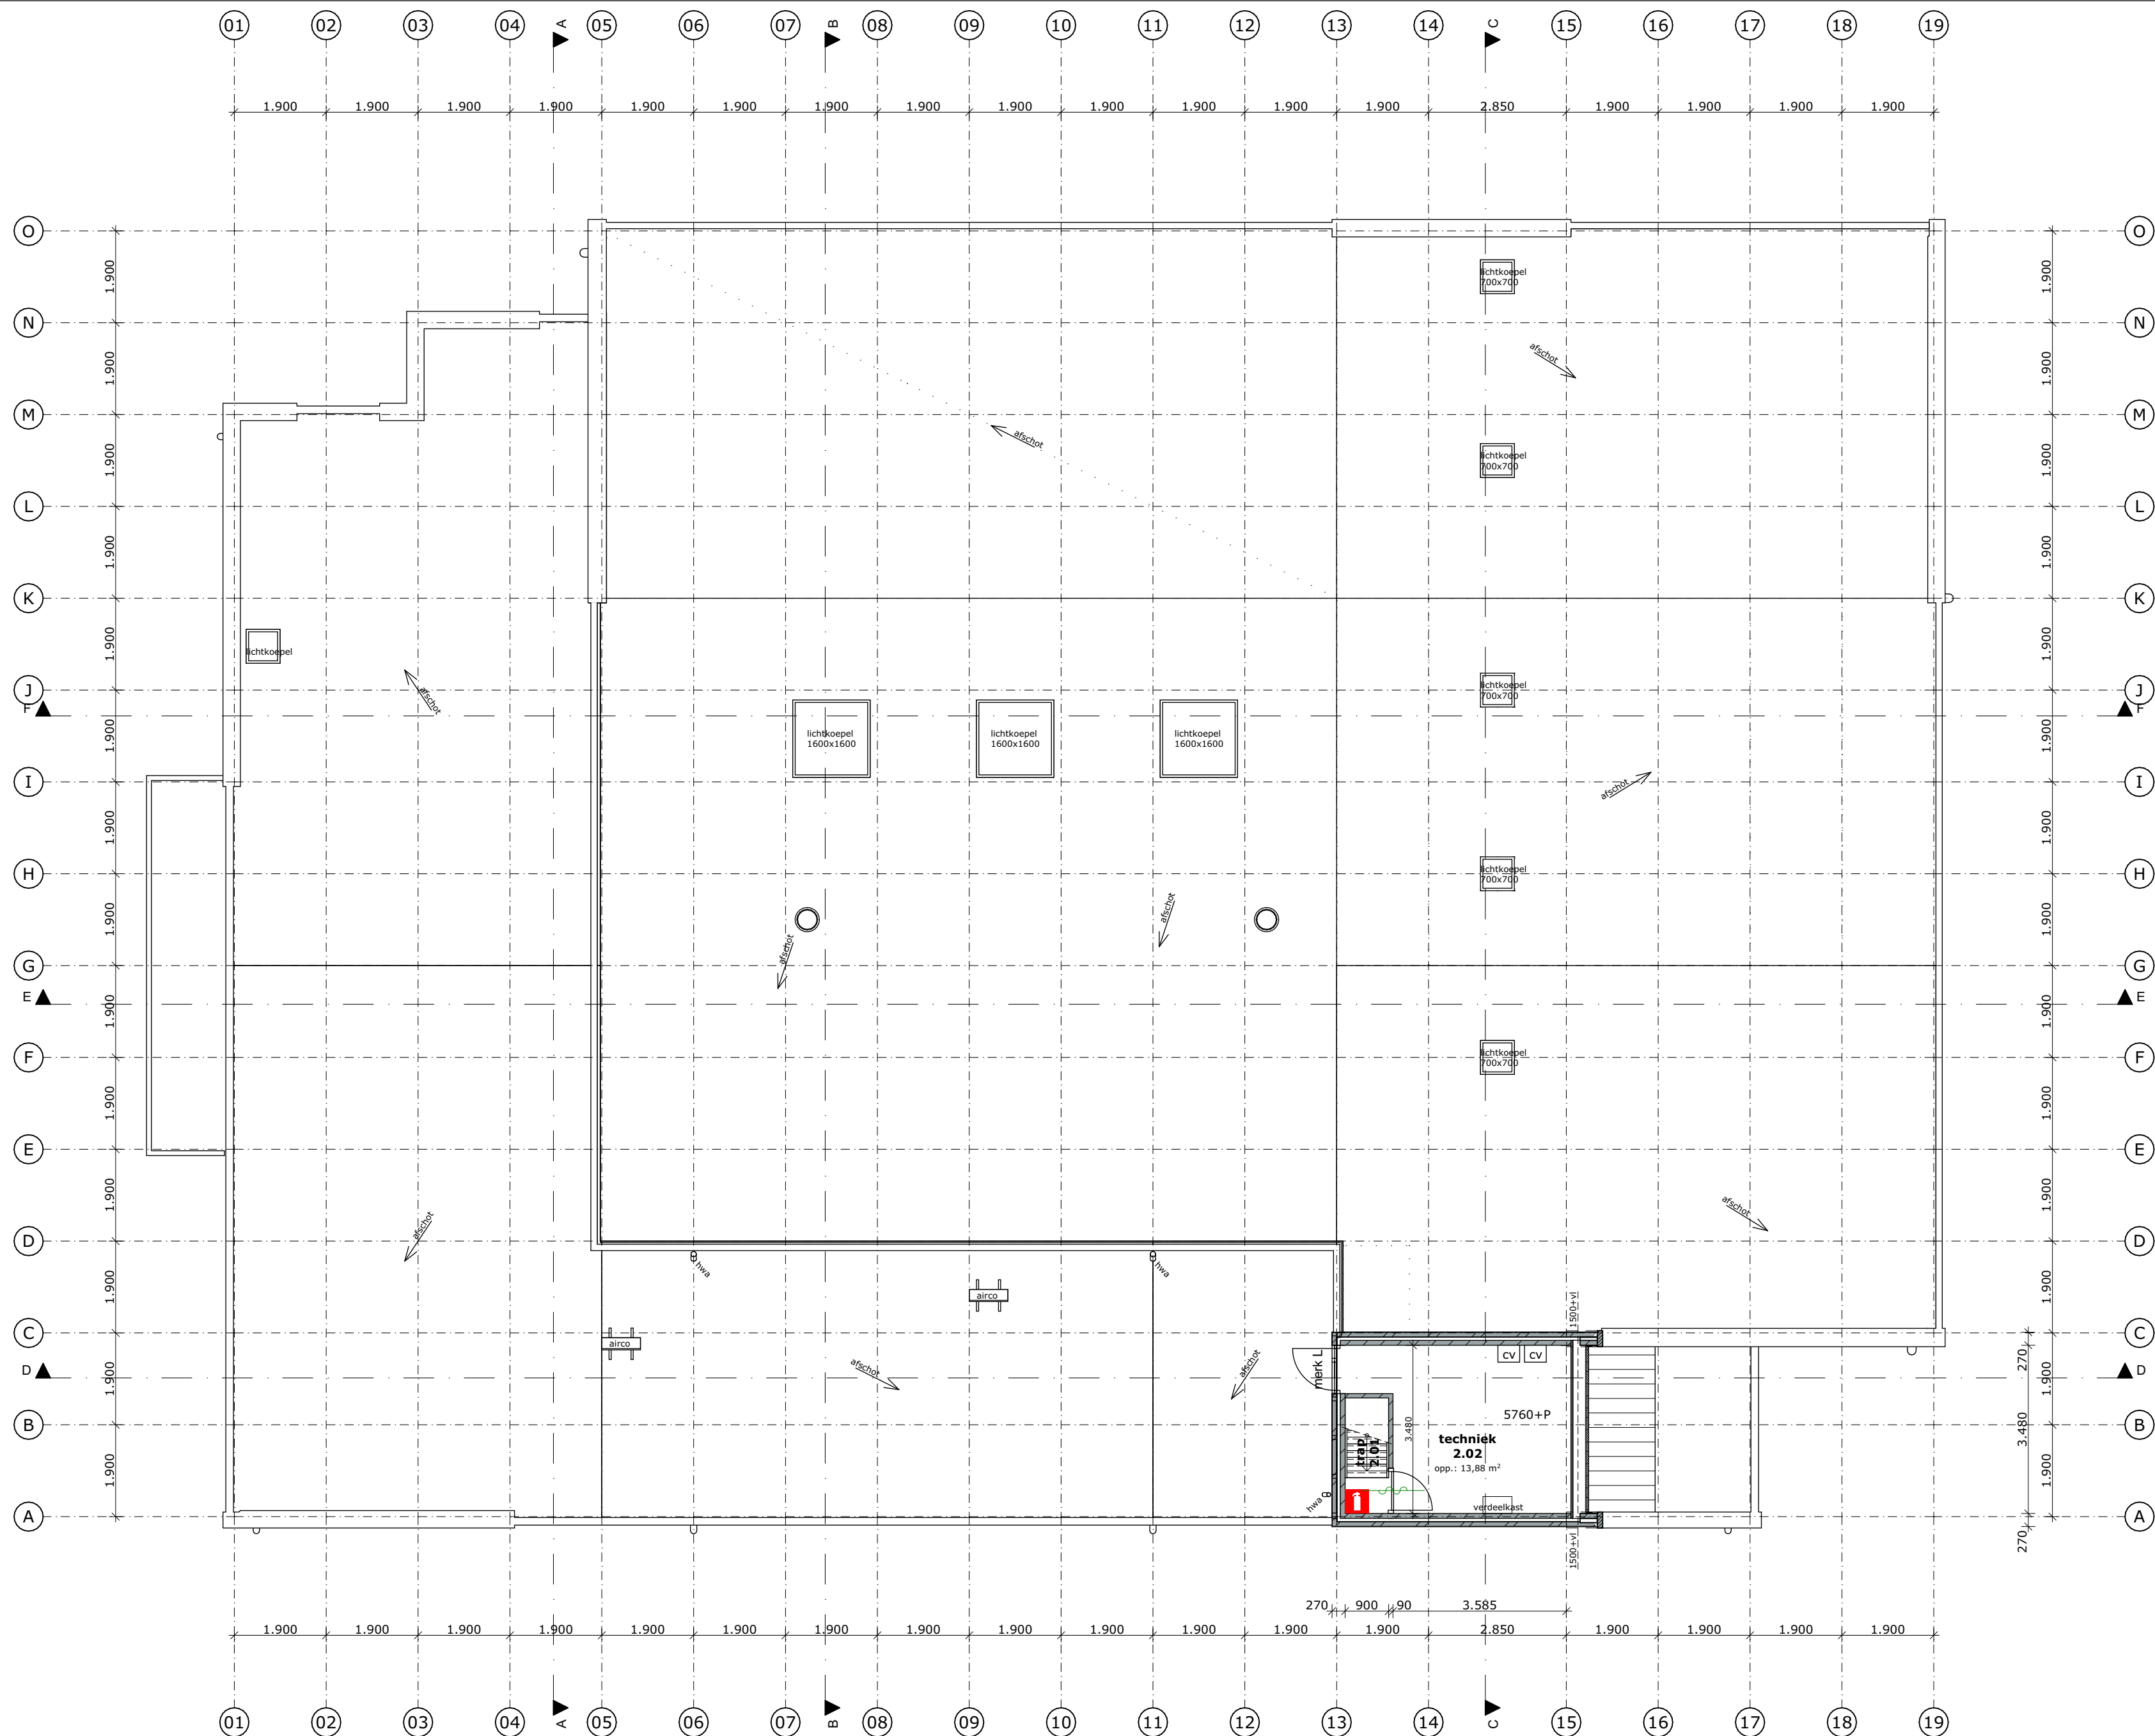


2e verdieping bestand

Renvooi brandwerendheid	
	brandmelder
	brandslanghaspel
	brandblusser
	EHBO
	zelfsluitend
	zelfsluitend
	30min brandwerend, zelfsluitend
	uitgang
	WBDBO 20-0 20min. WBDBO
	WBDBO 30-0 30min. WBDBO

alle maten in het werk te controleren

Project:	Renovatie Geuzencollege, Willem de Zwijgerlaan 230 te Vlaardingen	Opdrachtgever: Lentiz
	Plattegrond 2e verdieping bestand	
Onderwerp:		Tek. nr. : DO-13
rijking.	Nieuwstraat 18 3628 AC Kockengen T : 0346 27 55 27 E : info@rijking.nl W : www.rijking.nl	Proj.nr. : P192-10 Schaal : 1:100 Datum : 03-09-2026 Getekend : S.K. Formaat : A2

© Alle rechten voorbehouden. Zonder schriftelijke toestemming van RIJKing mag NIETS uit deze tekening verspreid of openbaar gemaakt worden.

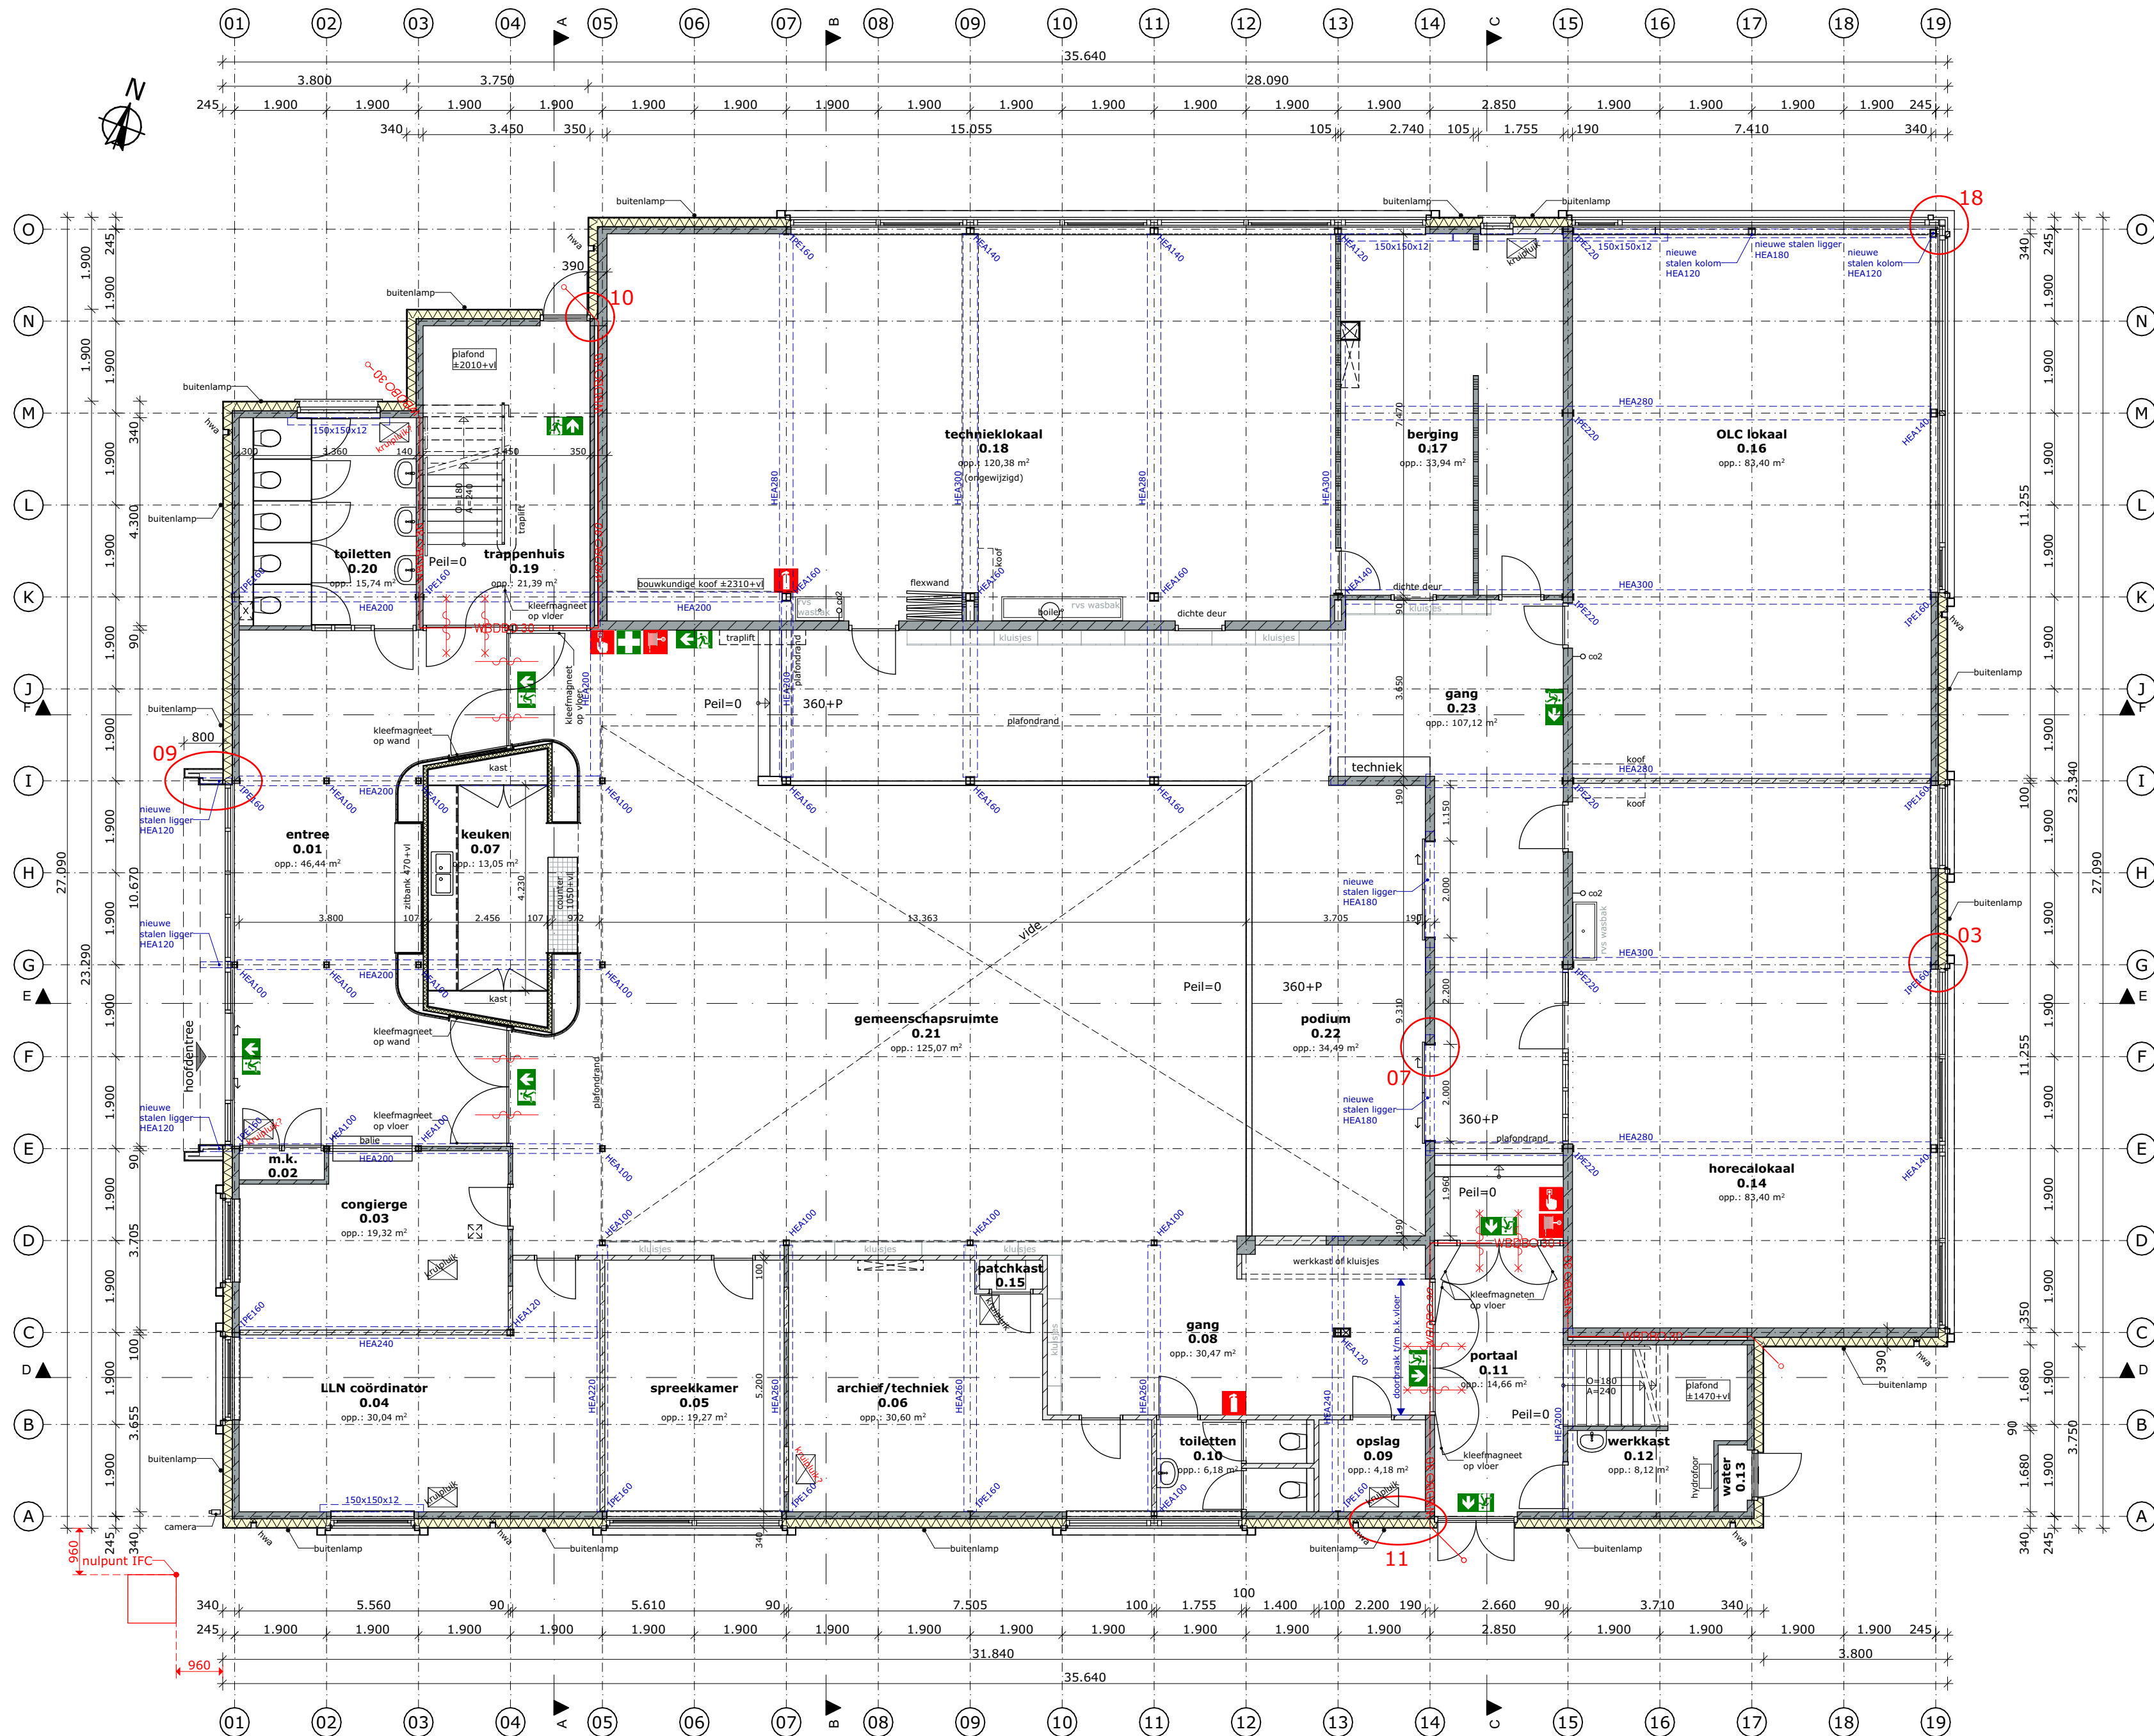

Begane grond nieuw

BRUTO VLOEROPPERVLAK		
Verdieping	Nummer	Opp.
Begane grond	BO.01	929,67
1e verdieping	BO.02	751,03
2e verdieping	BO.03	23,12
		1.703,82 m²

GEBRUIKSOPPERVLAK		
Verdieping	Nummer	Opp.
Begane grond	GO.01	872,91
1e verdieping	GO.02	664,61
2e verdieping	GO.03	16,76
		1.554,28 m²

VERBLIJFSGEBIED			
Verdieping	Nummer	Zone Naam	Opp.
Begane grond	VG.01	VG beg.gr.	69,84
	VG.02	VG beg.gr.	167,54
	VG.03	VG beg.gr.	120,42
	VG.04	VG beg.gr.	13,05
			370,85 m²
1e verdieping	VG.05	VG 1e verd.	22,51
	VG.06	VG 1e verd.	111,22
	VG.07	VG 1e verd.	167,54
	VG.08	VG 1e verd.	160,68
			461,95 m²
			832,80 m²

Renvooi brandwerendheid	
	brandmelder
	brandslanghaspel
	brandblusser
	EHBO
	zelfsluitend
	zelfsluitend
	30min brandwerend, zelfsluitend
	uitgang
	WBDBO 20
	20min. WBDBO
	30min. WBDBO


alle maten in het werk te controleren

Project:	Renovatie Geuzencollege, Willem de Zwijgerlaan 230 te Vlaardingen	Opdrachtgever:	Lentiz
Onderwerp:	Plattegrond begane grond nieuw	Tek. nr.:	DO-16
		Proj.nr.:	P192-10
		Schaal:	1:100
		Datum:	03-09-2026
		Getekend:	S.K.
		Formaat:	A2

rijking.
bouwkundig
advies

Nieuwstraat 18
3628 AC Kockengen
T : 0346 27 55 27
E : info@rijking.nl
W : www.rijking.nl

© Alle rechten voorbehouden. Zonder schriftelijke toestemming van RIJING mag NIETS uit deze tekening vermenigvuldigd en/of openbaar gemaakt worden.

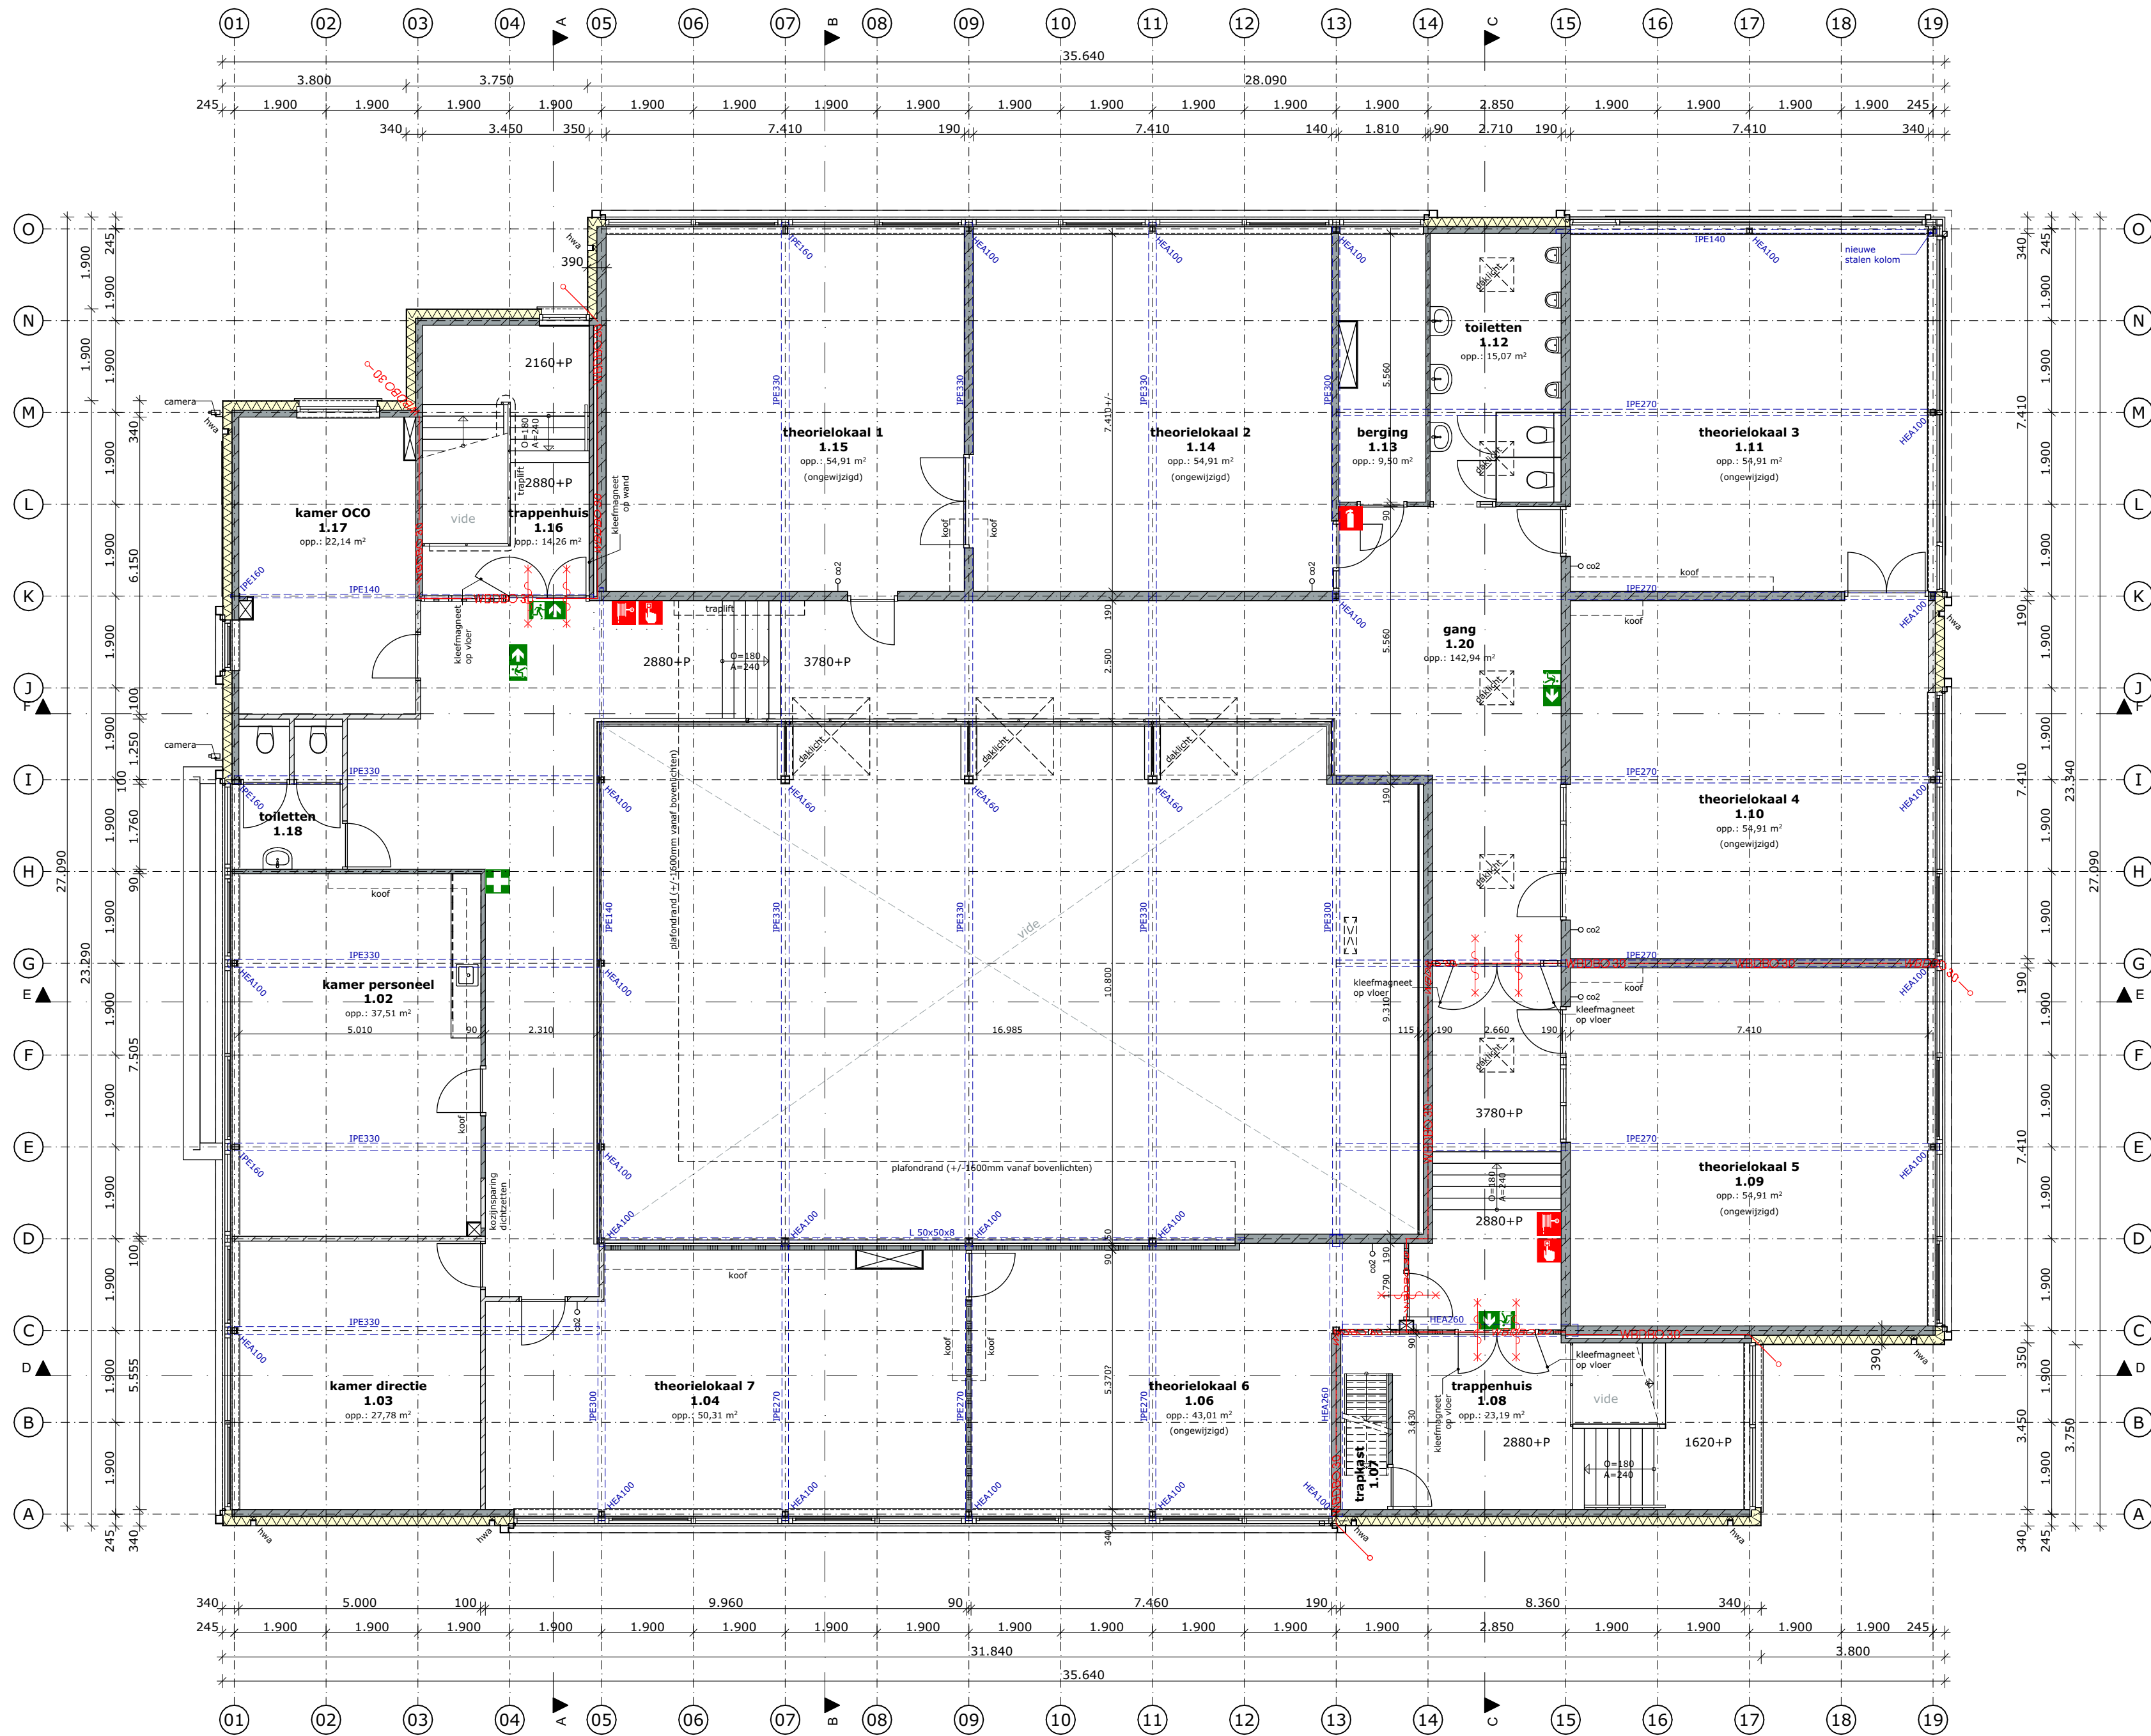

1e verdieping nieuw

RUIMTEBENAMINGEN			
Nummer	Type	Zone Categorie	Opp.
Begane grond			
0.01	entree	Verkeersruimte - e	46,44
0.02	m.k.	Technische ruimte	1,06
0.03	congierge	Verbijsruimte	19,32
0.04	LLN coördinator	Verbijsruimte	30,04
0.05	spreekkamer	Verbijsruimte	19,27
0.06	archieff/techniek	Bergruimte n	30,60
0.07	keuken	Verbijsruimte - k	13,05
0.08	gang	Verkeersruimte	30,47
0.09	opslag	Bergruimte	4,18
0.10	toiletten	Toiletruimte	6,18
0.11	portaal	Verkeersruimte	14,66
0.12	werkkast	Bergruimte	8,12
0.13	water	Technische ruimte	0,83
0.14	horecalokaal	Verbijsruimte	89,04
0.15	patchkast	Technische ruimte	0,78
0.16	OLC lokaal	Verbijsruimte - l	89,97
0.17	berging	Bergruimte	33,93
0.18	technieklokaal	Verbijsruimte - l	120,34
0.19	trappenhuis	Verkeersruimte	21,39
0.20	toiletten	Toiletruimte b	15,74
0.21	gemeenschapsruimte	Verbijsruimte - l	125,07
0.22	podium	Verkeersruimte	34,49
0.23	gang	Verkeersruimte	107,08
862,05 m²			
1e verdieping			
1.02	kamer personeel	Verbijsruimte	37,51
1.03	kamer directie	Verbijsruimte	27,77
1.04	theorielokaal 7	Verbijsruimte - l	50,31
1.06	theorielokaal 6	Verbijsruimte - l	43,01
1.07	trapkast	Bergruimte b	1,81
1.08	trappenhuis	Verkeersruimte	23,19
1.09	theorielokaal 5	Verbijsruimte - l	54,90
1.10	theorielokaal 4	Verbijsruimte - l	54,90
1.11	theorielokaal 3	Verbijsruimte - l	54,90
1.12	toiletten	Toiletruimte b	15,07
1.13	berging	Bergruimte b	9,50
1.14	theorielokaal 2	Verbijsruimte - l	54,90
1.15	theorielokaal 1	Verbijsruimte - l	54,90
1.16	trappenhuis	Verkeersruimte	14,26
1.17	kamer OCO	Verbijsruimte	22,14
1.18	toiletten	Toiletruimte	6,67
1.20	gang	Verkeersruimte	142,94
668,70 m²			
2e verdieping			
2.01	trap	Verkeersruimte	0,68
2.02	techniek	Technische ruimte	13,88
14,57 m²			
1.545,31 m²			


Renvooi brandwerendheid	
	brandmelder
	brandslanghaspel
	brandblusser
	EHBO
	zelfsluitend
	zelfsluitend
	30min brandwerend, zelfsluitend
	uitgang
	WBDBO 20 - 20min. WBDBO
	WBDBO 30 - 30min. WBDBO

alle maten in het werk te controleren

Project:	Renovatie Geuzencollege, Willem de Zwijgerlaan 230 te Vlaardingen	Opdrachtgever:	Lentiz
Onderwerp:	Plattegrond 1e verdieping nieuw	Tek. nr.:	DO-17
		Proj.nr.:	P192-10
		Schaal:	1:100
		Datum:	03-09-2026
		Getekend:	S.K.
		Formaat:	A2

rijking. bouwkundig advies
Nieuwstraat 18
3628 AC Kockengen
T : 0346 27 55 27
E : info@rijking.nl
W : www.rijking.nl

© Alle rechten voorbehouden. Zonder schriftelijke toestemming van RIJING mag NIETS uit deze tekening verspreid of openbaar gemaakt worden.

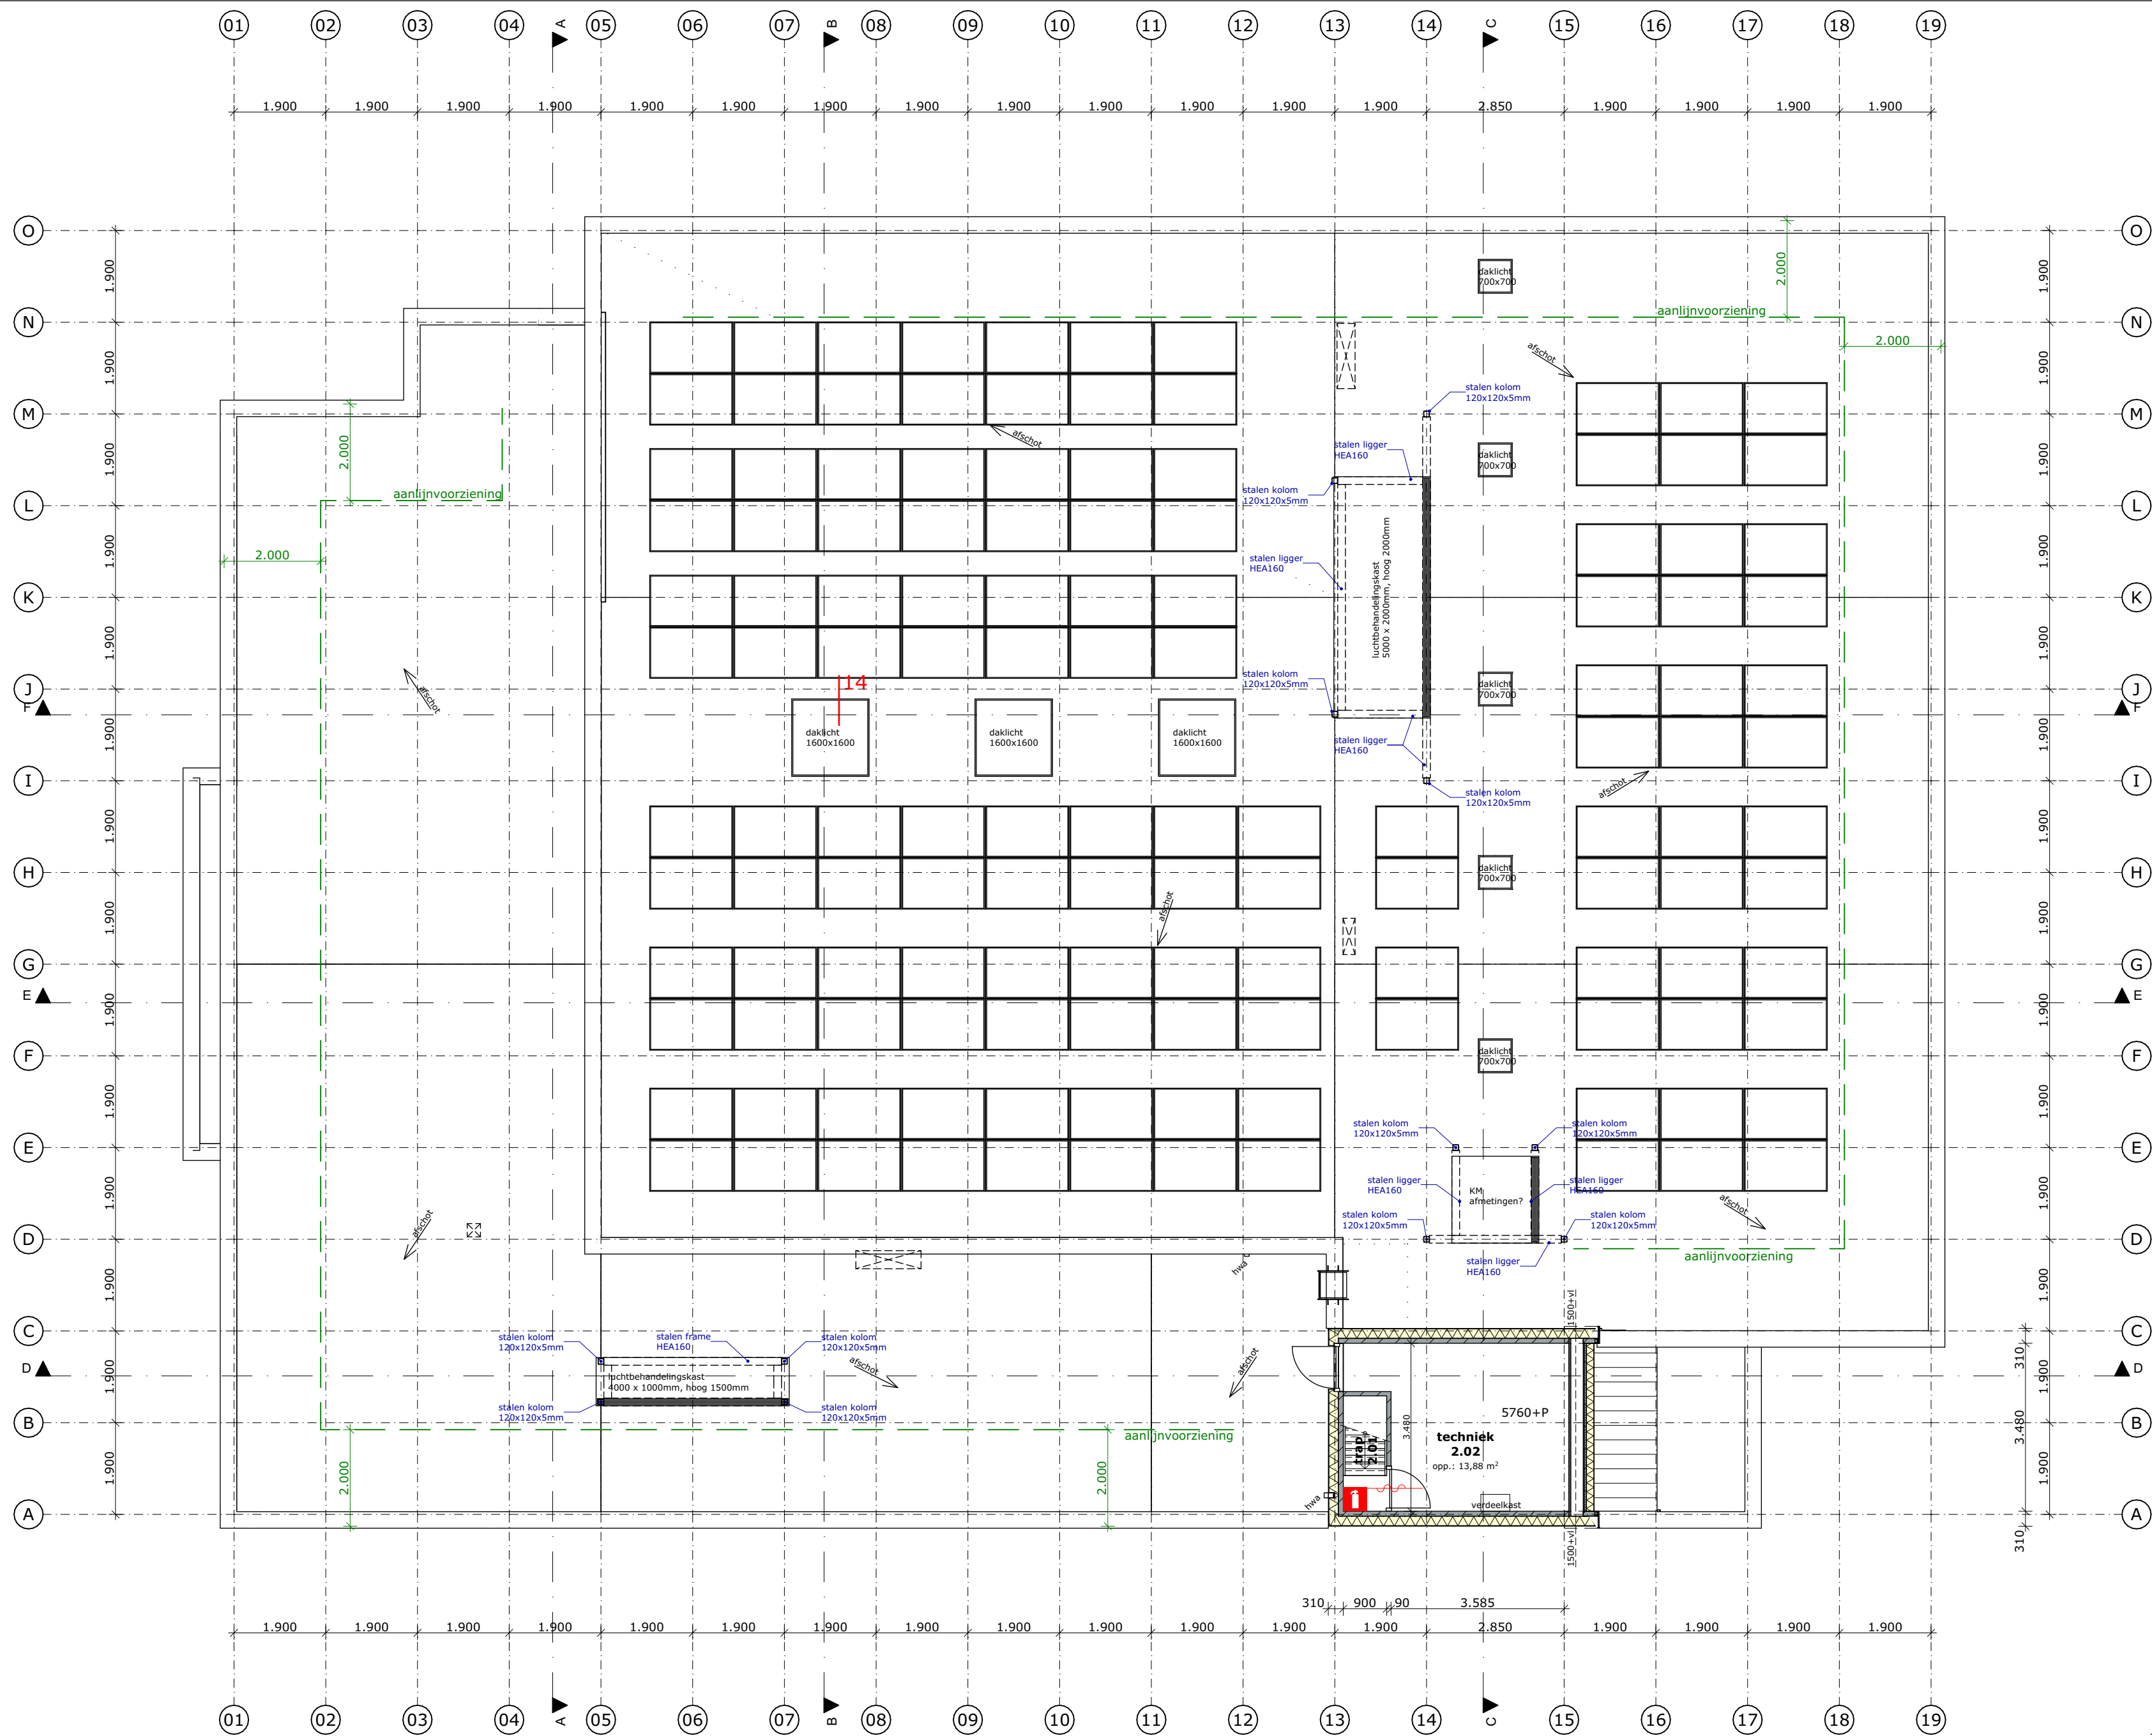

2e verdieping nieuw

Renvooi brandwerendheid

	brandmelder
	brandslanghaspel
	brandblusser
	EHBO
	zelfsluitend
	zelfsluitend
	30min brandwerend, zelfsluitend
	uitgang
	WBDBO 20
	WBDBO 30


	Renovatie Geuzencollege, Willem de Zwijgerlaan 230 te Vlaardingen		Opdrachtgever:	Lentiz
	Plattegrond 2e verdieping nieuw			
Onderwerp:			Tek. nr.:	DO-18
		Nieuwstraat 18		
		3628 AC Kockengen	Proj. nr.:	P192-10
		T : 0346 27 55 27	Schaal:	1:100
		E : info@rijking.nl	Datum:	03-09-2026
		W : www.rijking.nl	Getekend:	S.K.
			Formaat:	A2
© Alle rechten voorbehouden. Zonder schriftelijke toestemming van RIJNING mag NIETS uit deze tekening verspreid of/of openbaar gemaakt worden.				

rijking.
bouwkundig
advies


Nieuwstraat 18
3628 AC Kockengen
T : 0346 27 55 27
E : info@rijking.nl
W : www.rijking.nl



Doorsnede A-A bestand

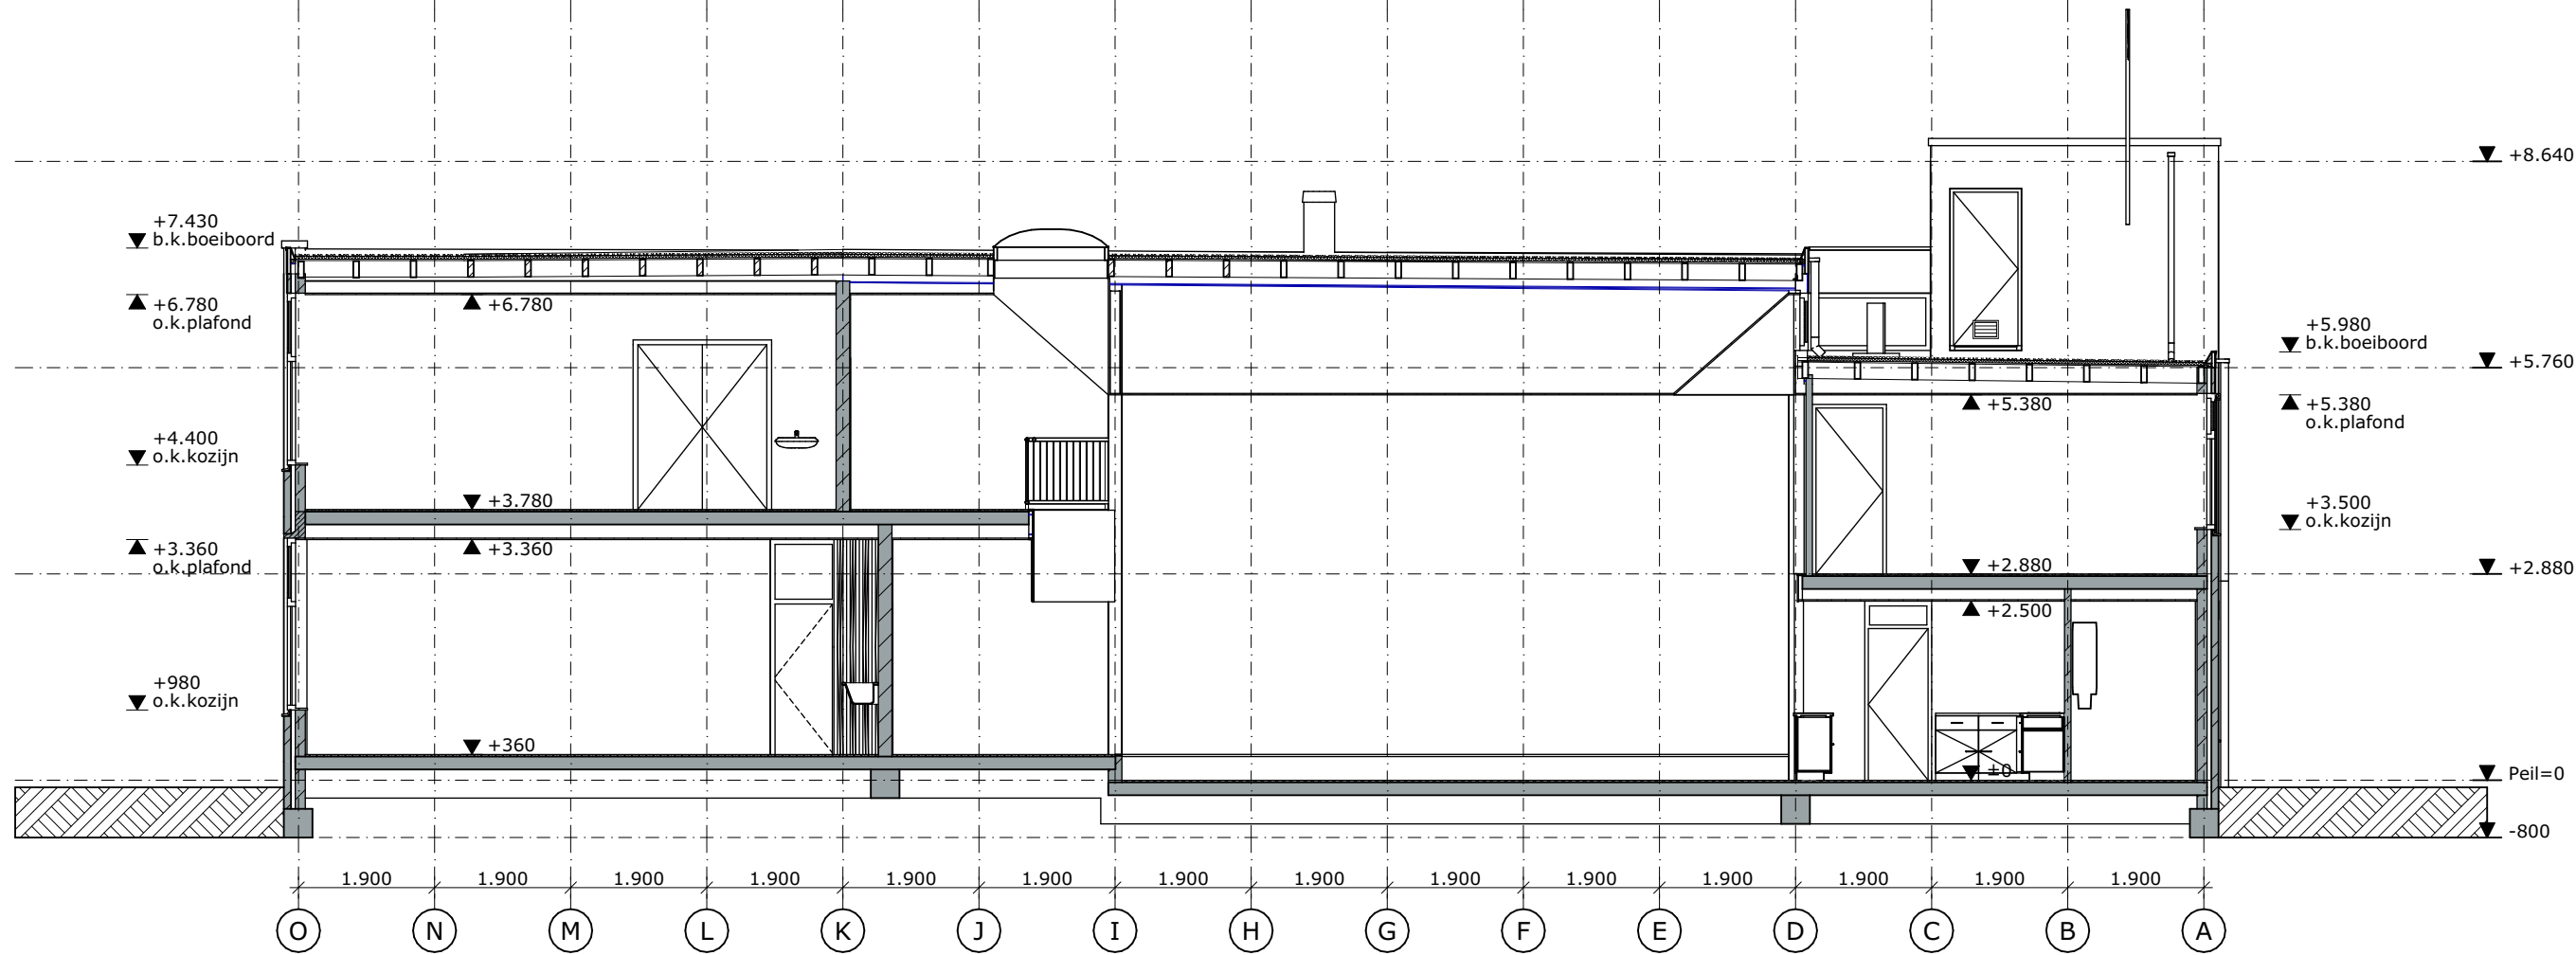


Doorsnede B-B bestand

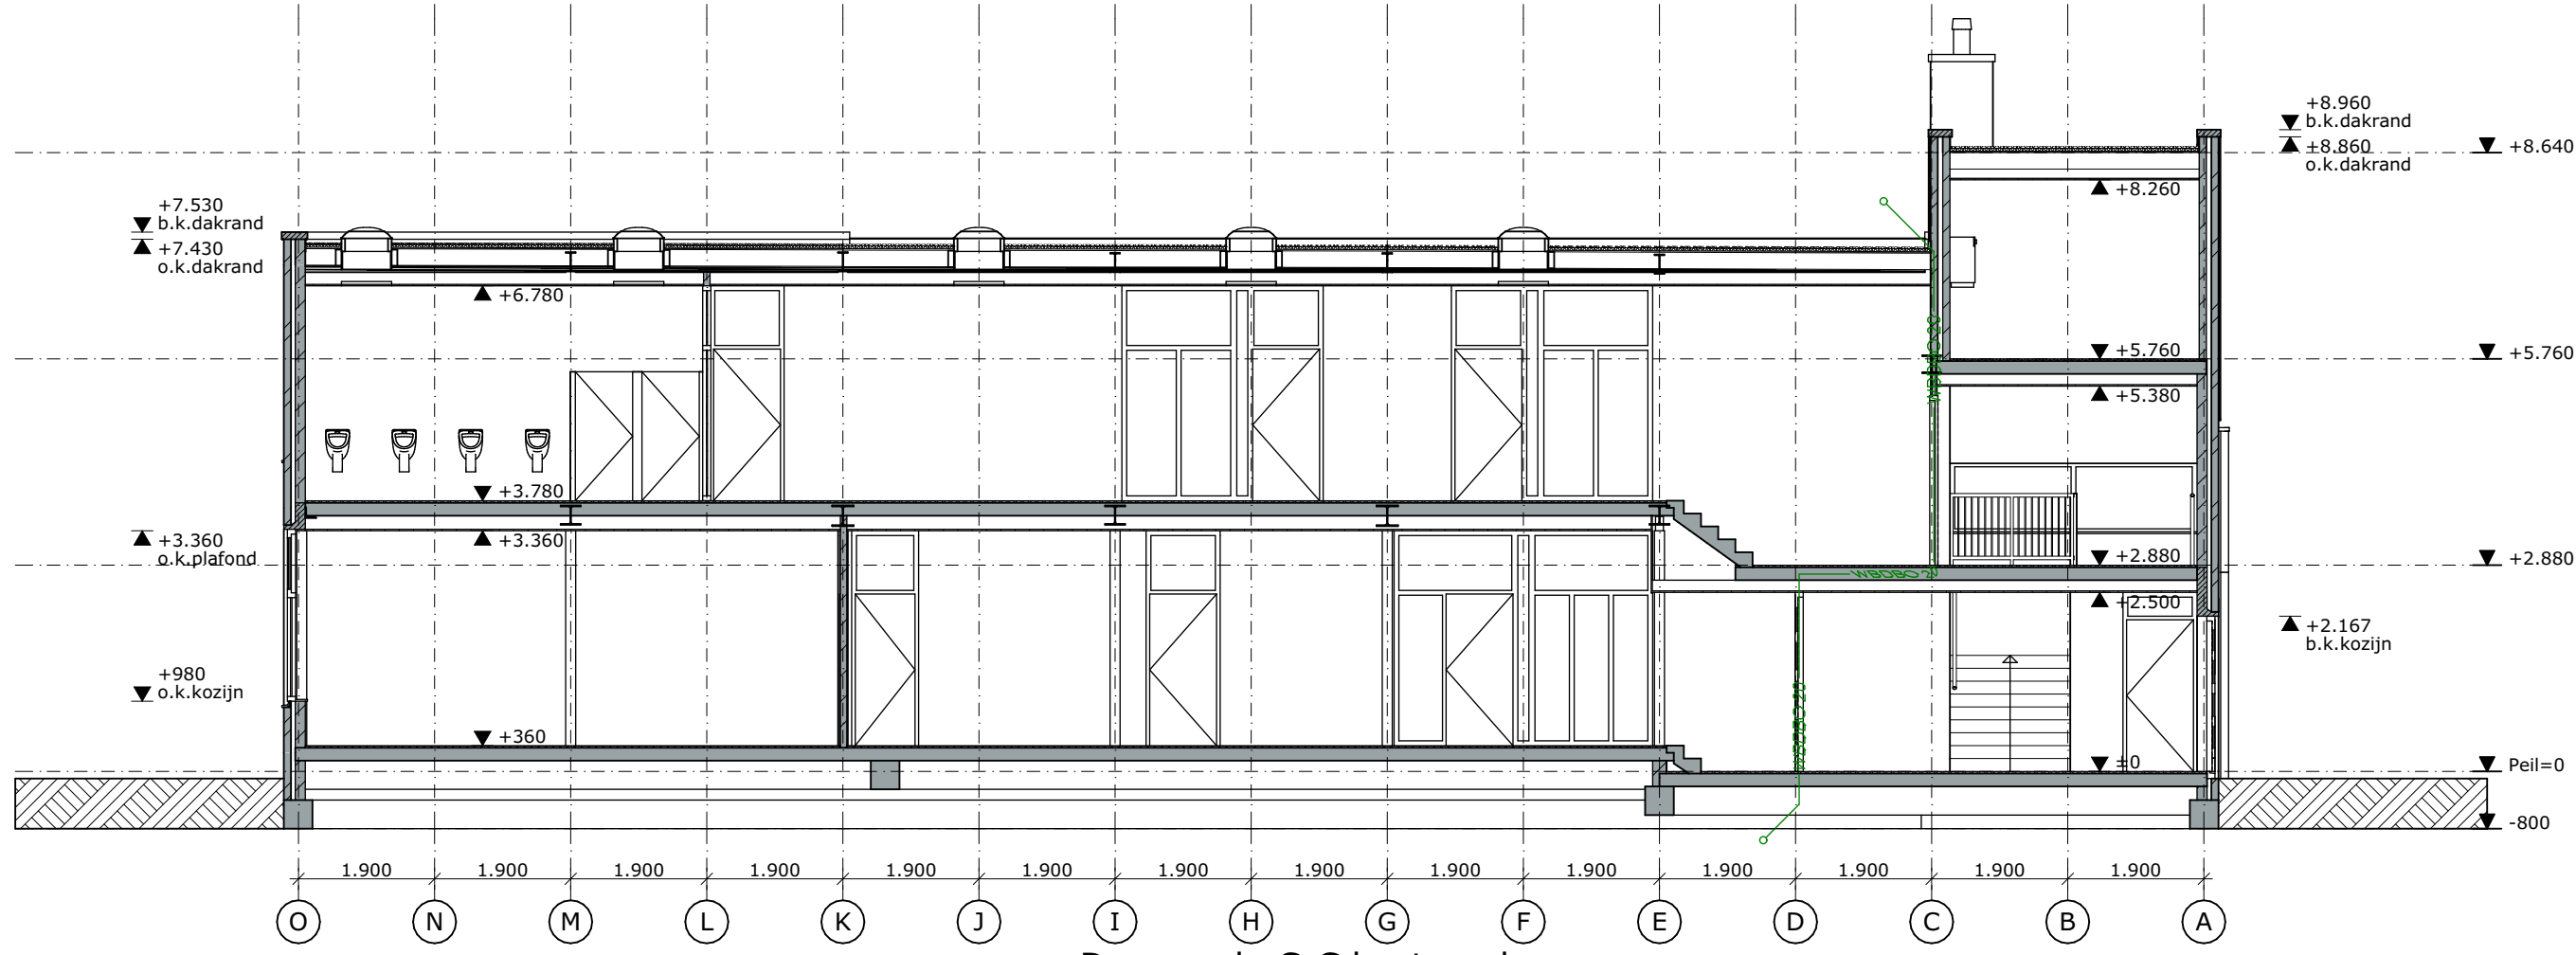


Doorsnede C-C bestand


alle maten in het werk te controleren		
Project:	Renovatie Geuzencollege, Willem de Zwijgerlaan 230 te Vlaardingen	Opdrachtgever: Lentiz
Onderwerp:	Doorsneden A-A t/m C-C bestand	Tek. nr.: DO-21
		Proj.nr.: P192-10
		Schaal: 1:100
		Datum: 03-09-2026
		Getekend: S.K.
		Formaat: A2
rijking. bouwkundig advies		
Nieuwstraat 18 3628 AC Kockengen T : 0346 27 55 27 E : info@rijking.nl W : www.rijking.nl		
© Alle rechten voorbehouden. Zonder schriftelijke toestemming van RIJKing mag NIETS uit deze tekening vermenigvuldigd en/of openbaar gemaakt worden.		

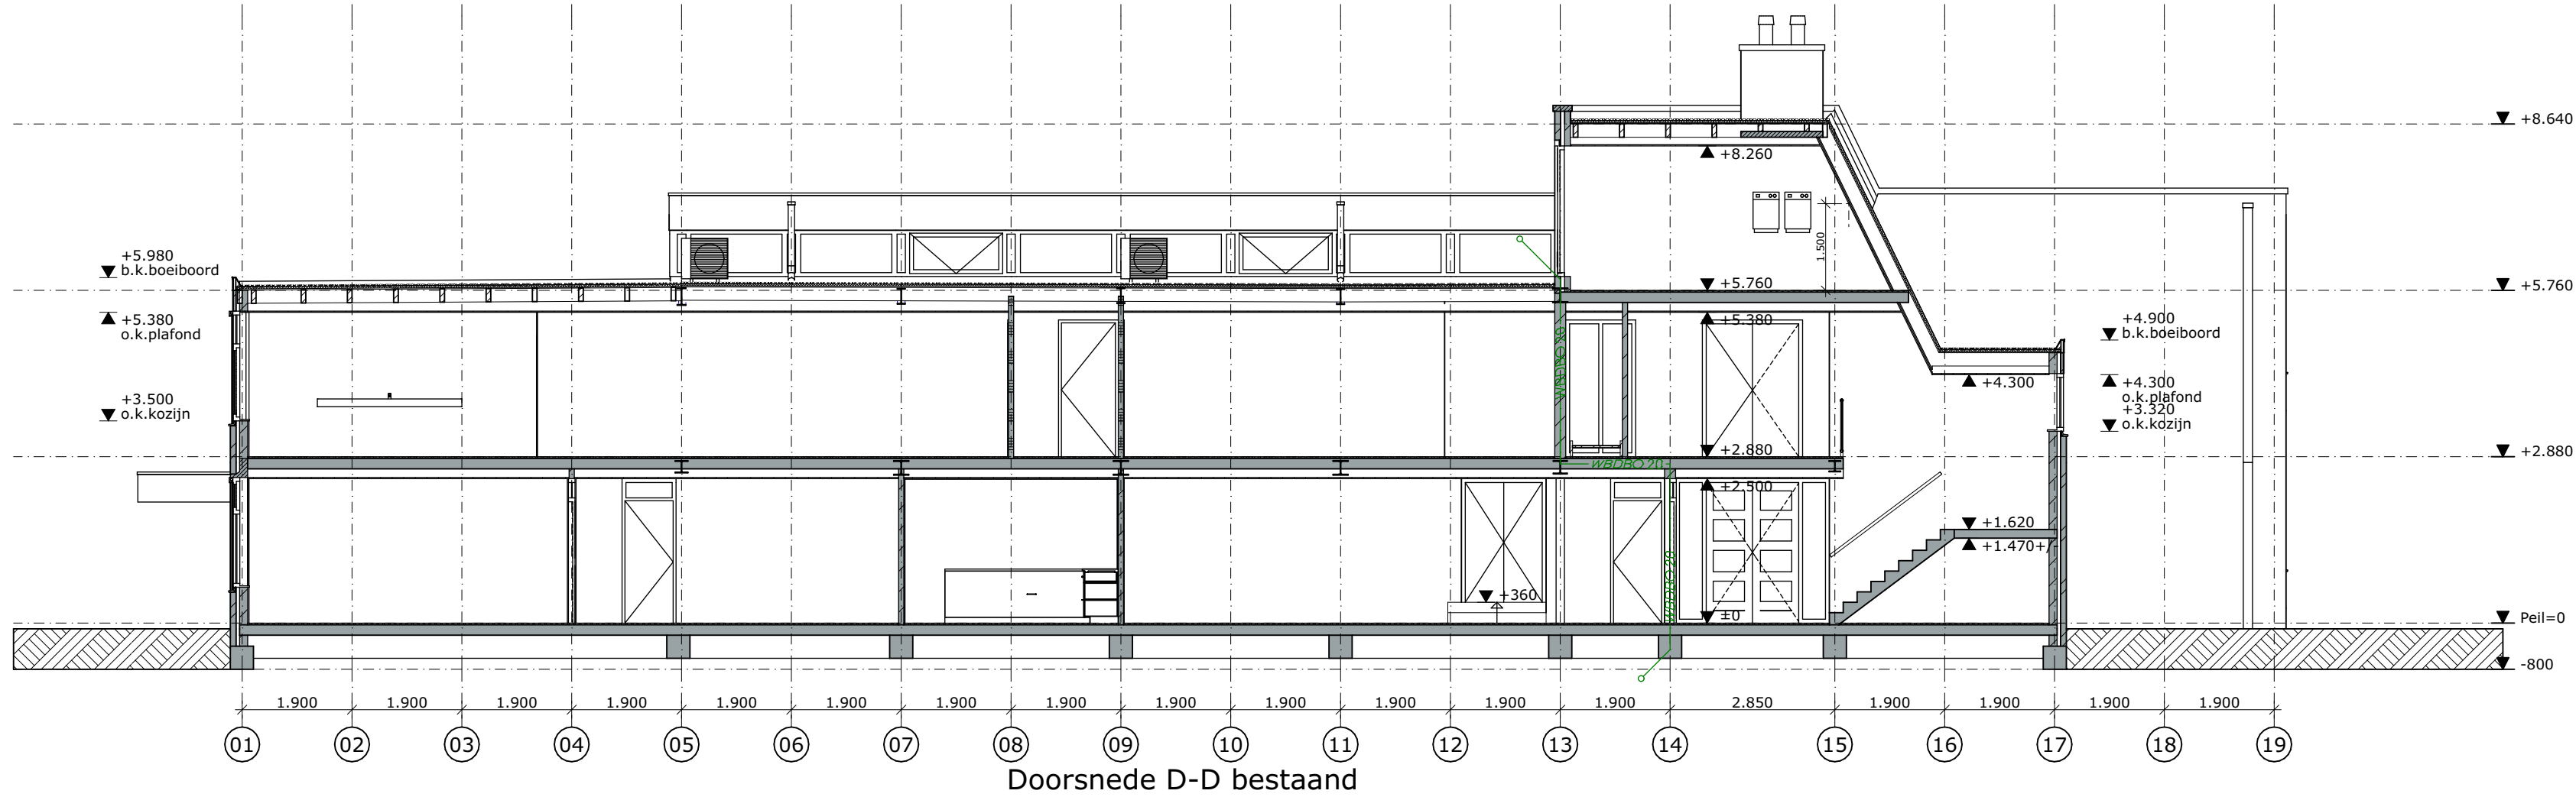

Doorsnede D-D bestand

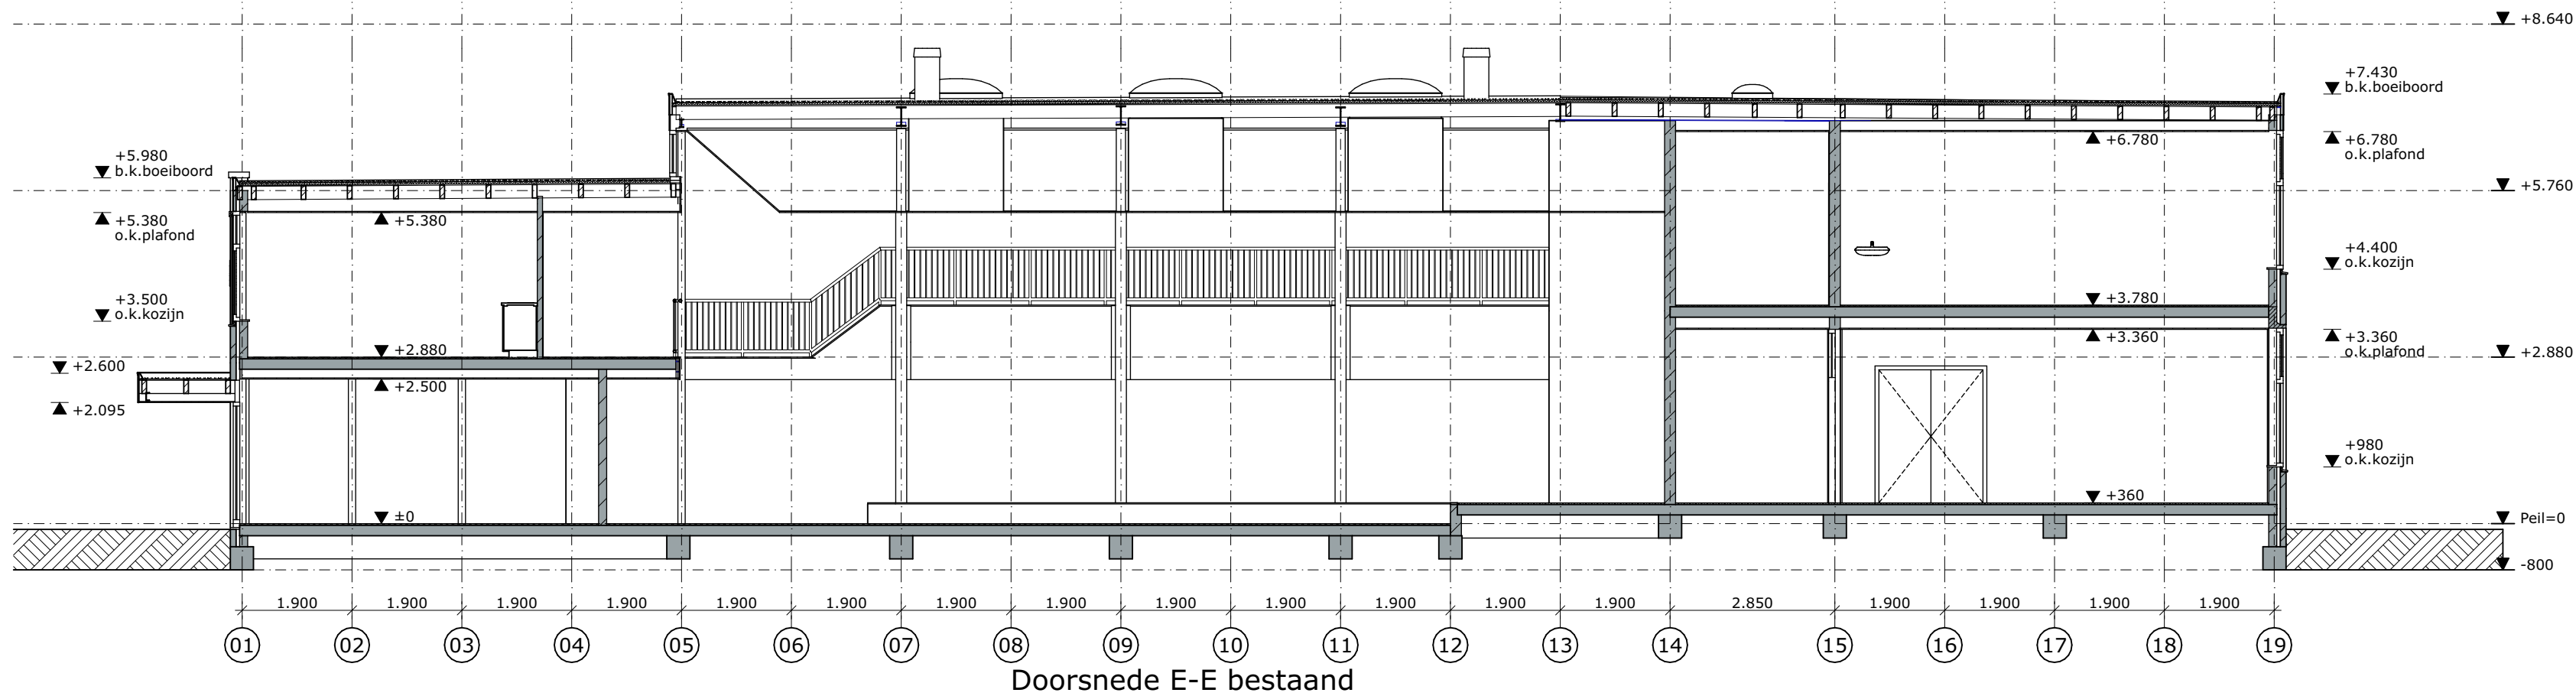


Doorsnede E-E bestand

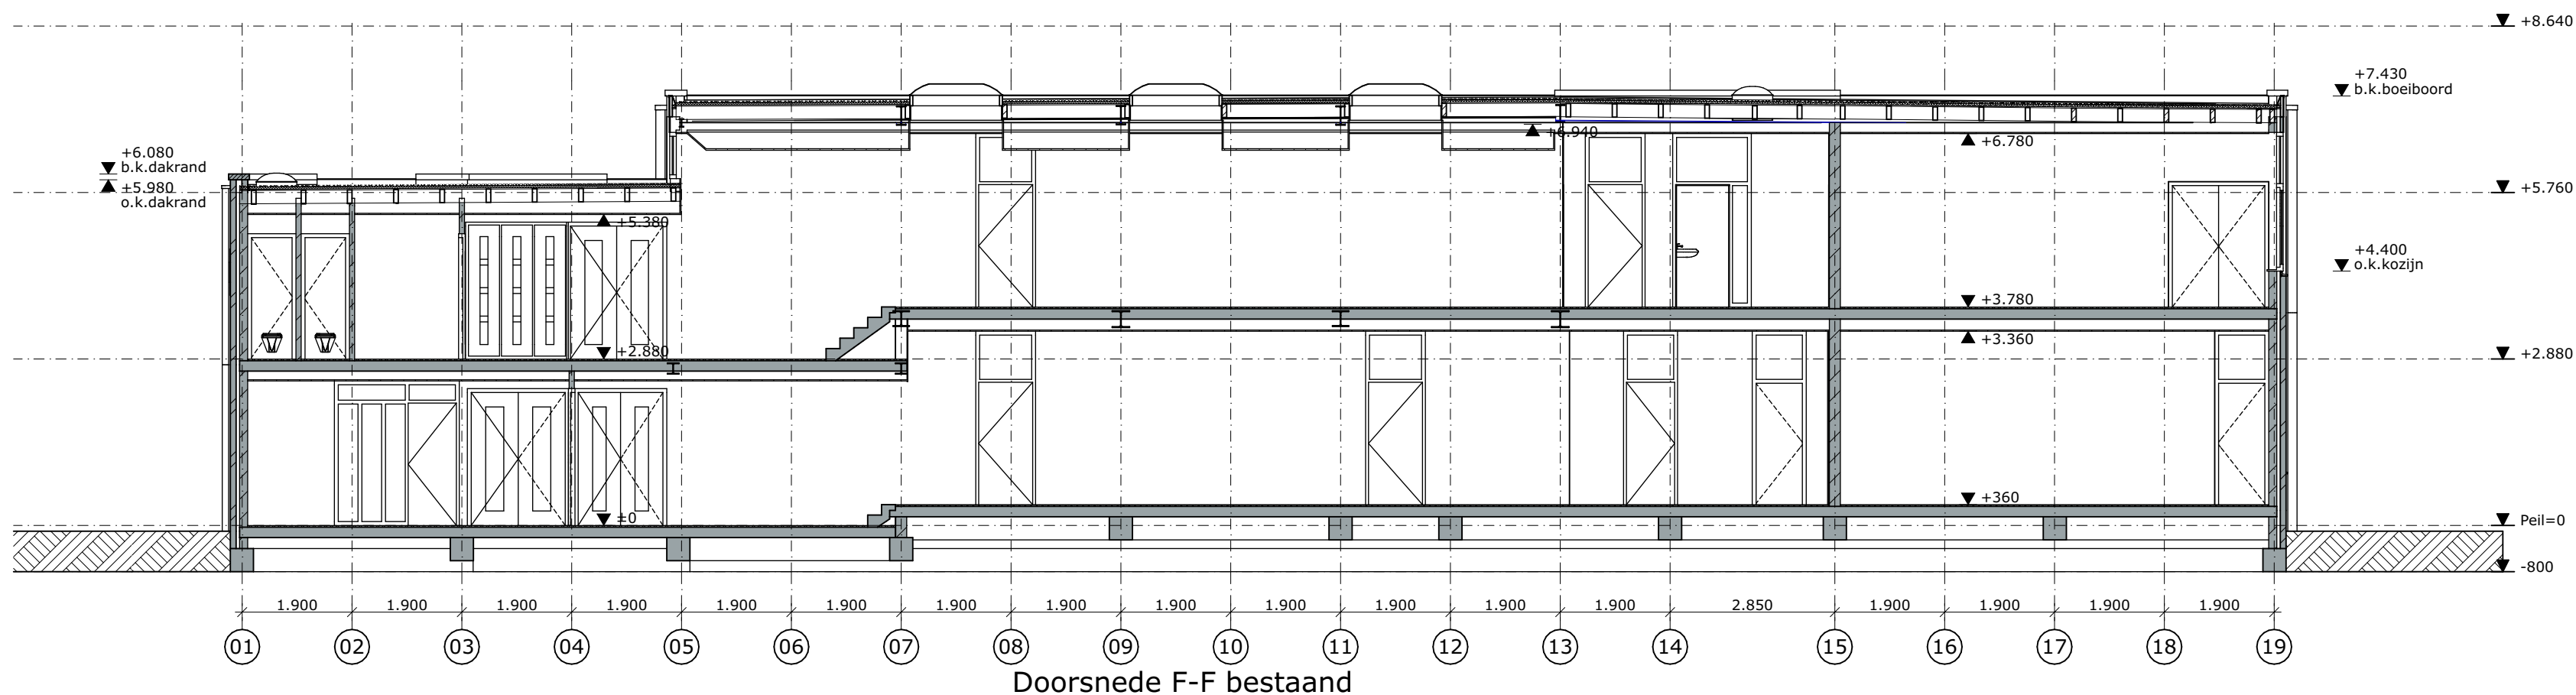


Doorsnede F-F bestand


alle maten in het werk te controleren		
Project:	Renovatie Geuzencollege, Willem de Zwijgerlaan 230 te Vlaardingen	Opdrachtgever: Lentiz
Onderwerp:	Doorsneden D-D t/m F-F bestand	Tek. nr.: DO-22
		Proj.nr.: P192-10
		Schaal: 1:100
		Datum: 03-09-2026
		Getekend: S.K.
		Formaat: A2
rijking. Nieuwstraat 18, 3628 AC Kockengen, T: 0346 27 55 27, E: info@rijking.nl, W: www.rijking.nl		
© Alle rechten voorbehouden. Zonder schriftelijke toestemming van RIJKing mag NIETS uit deze tekening vermenigvuldigd en/of openbaar gemaakt worden.		

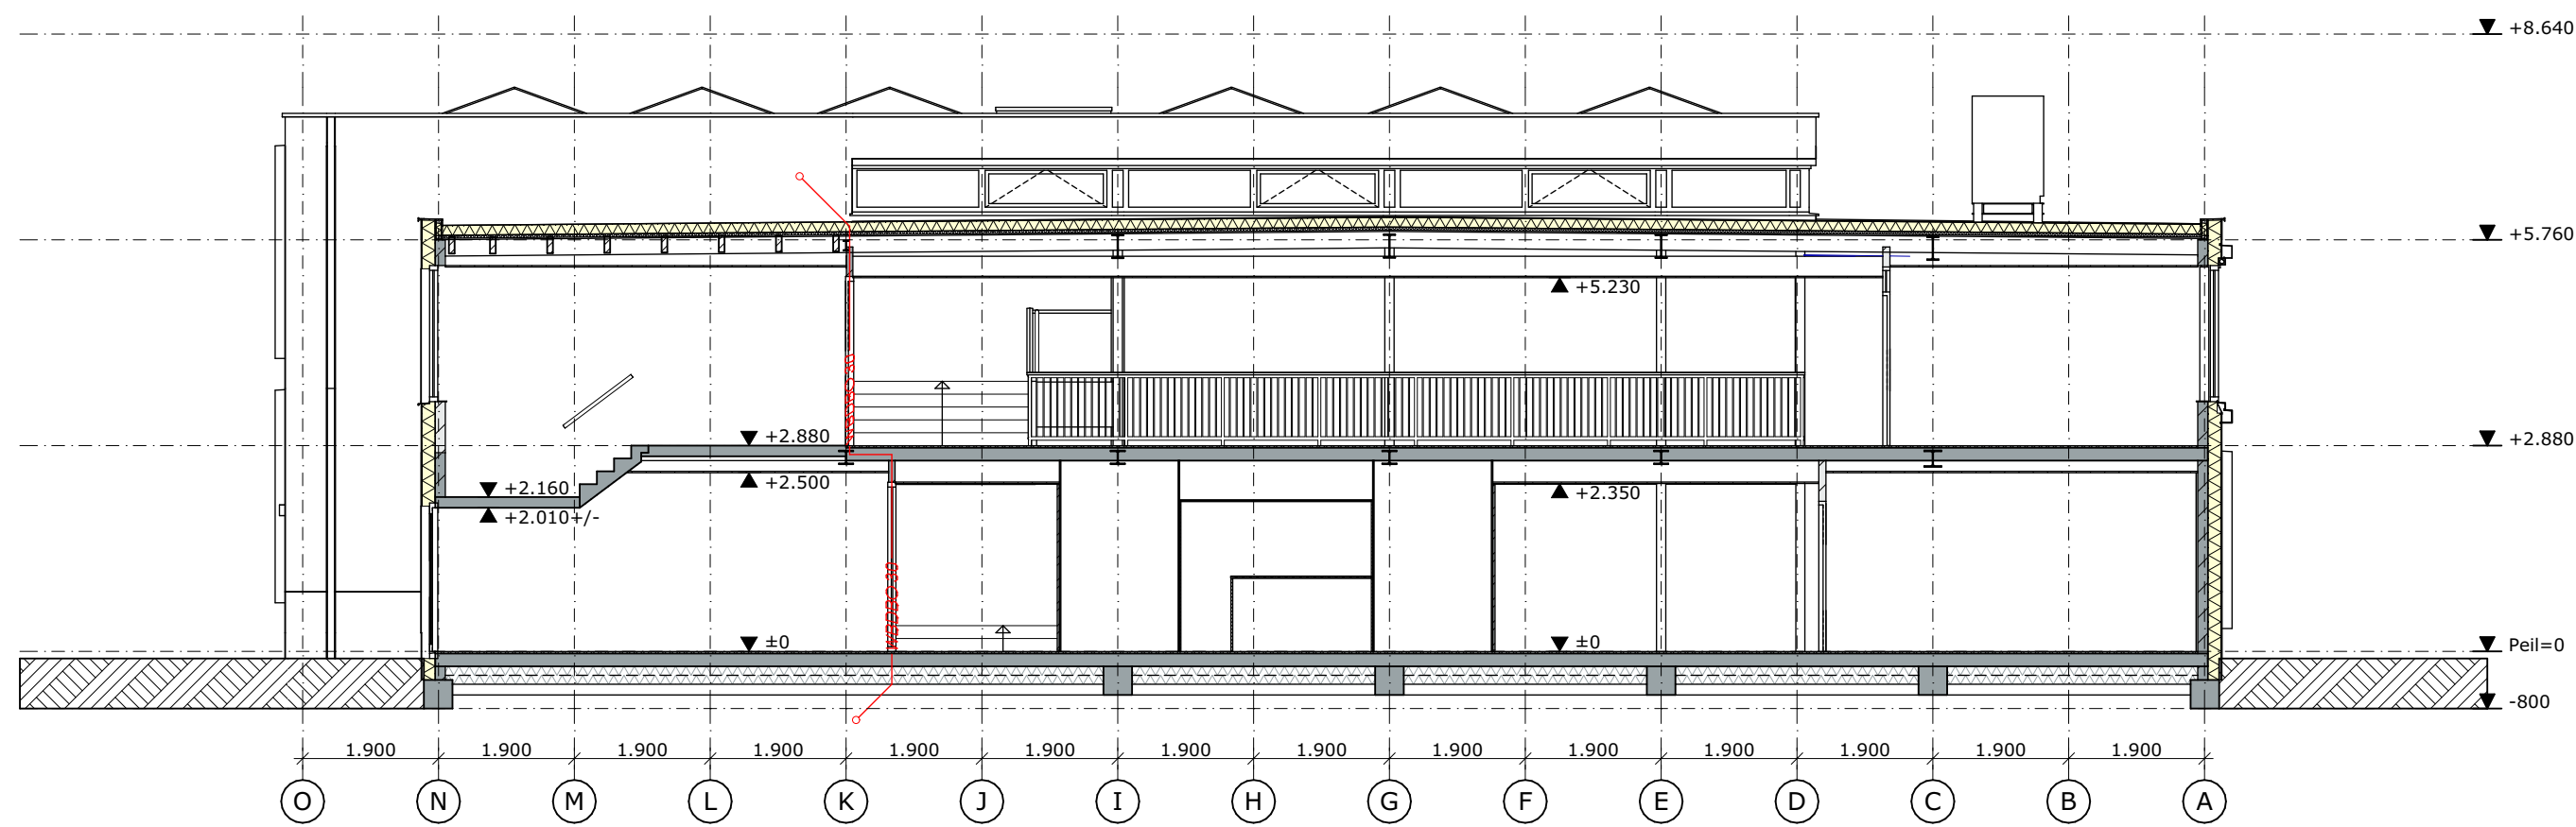

Doorsnede A-A nieuw

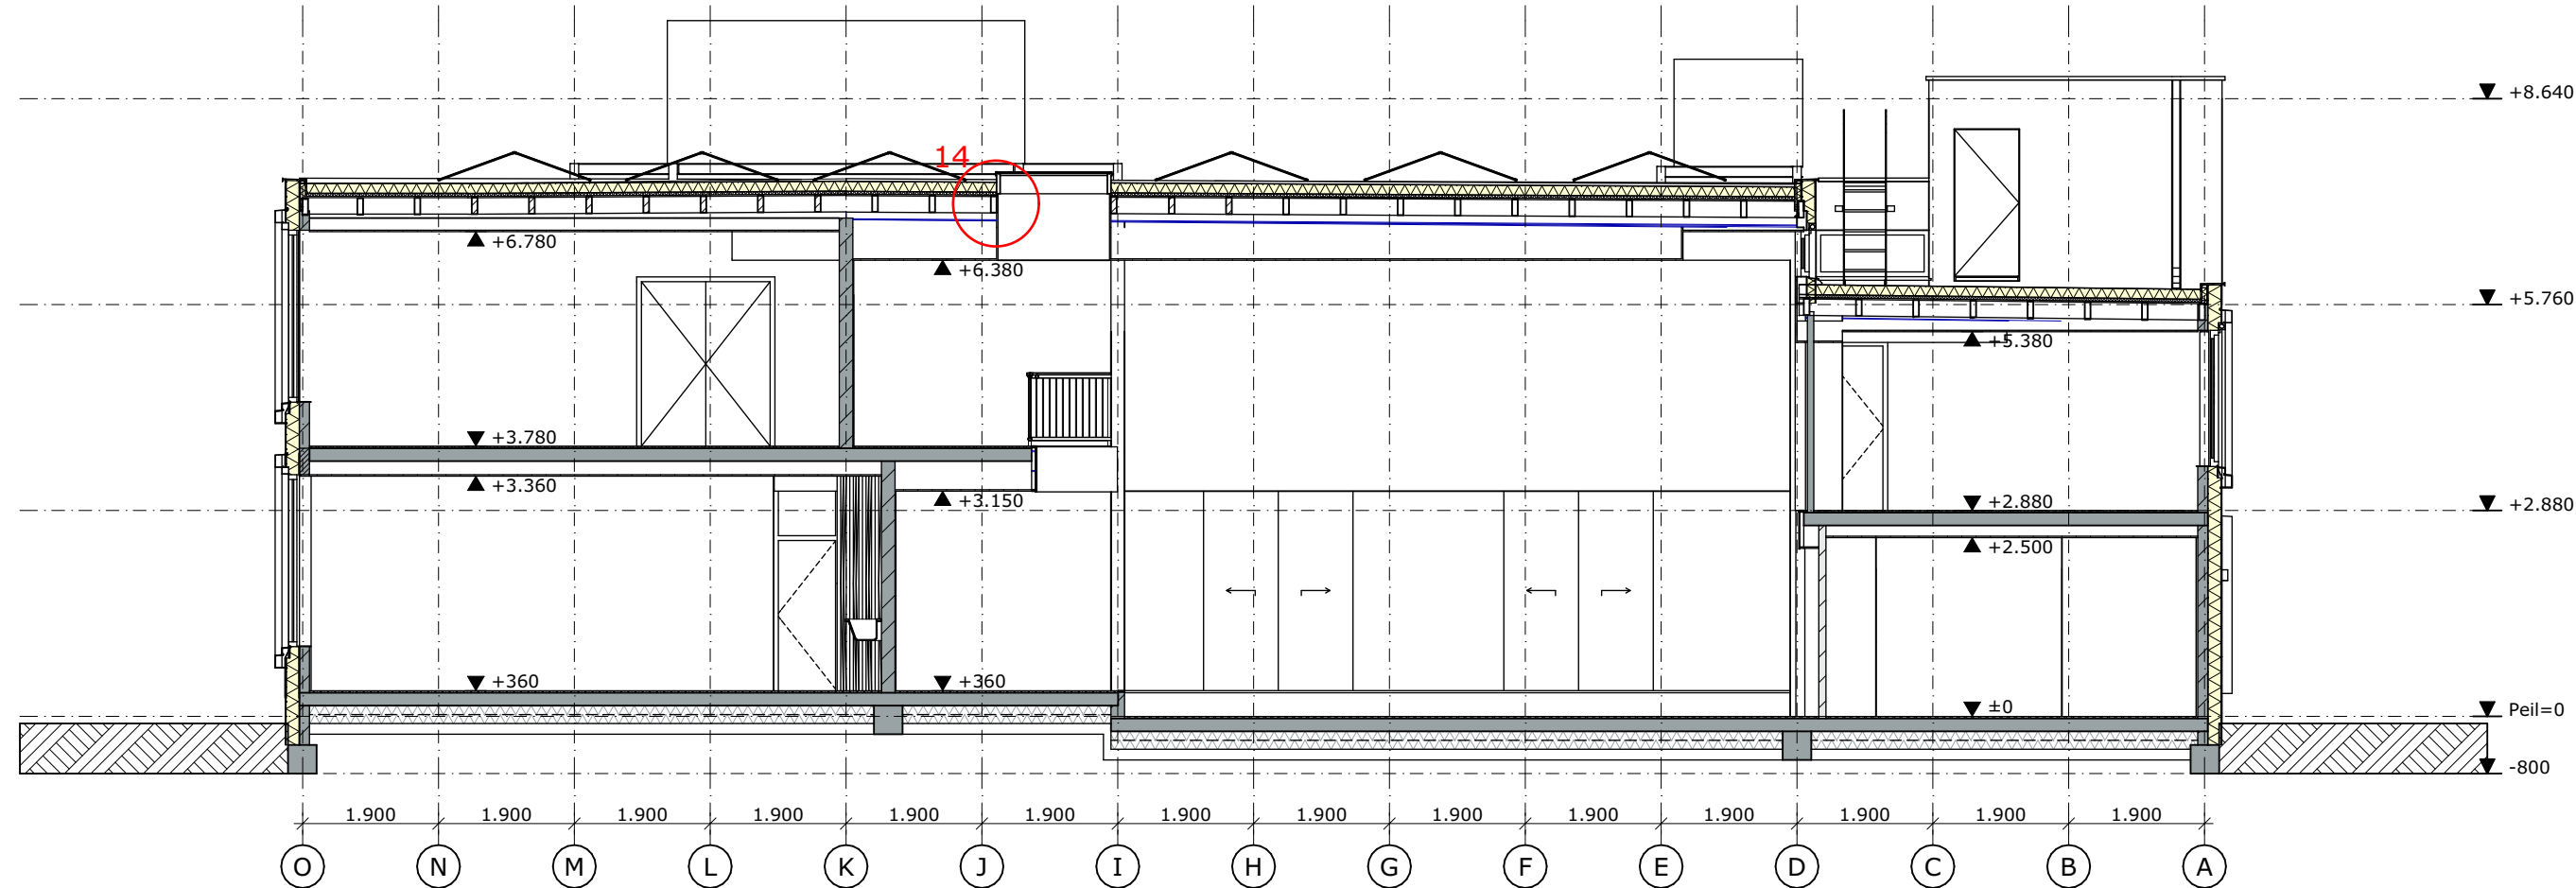


Doorsnede B-B nieuw

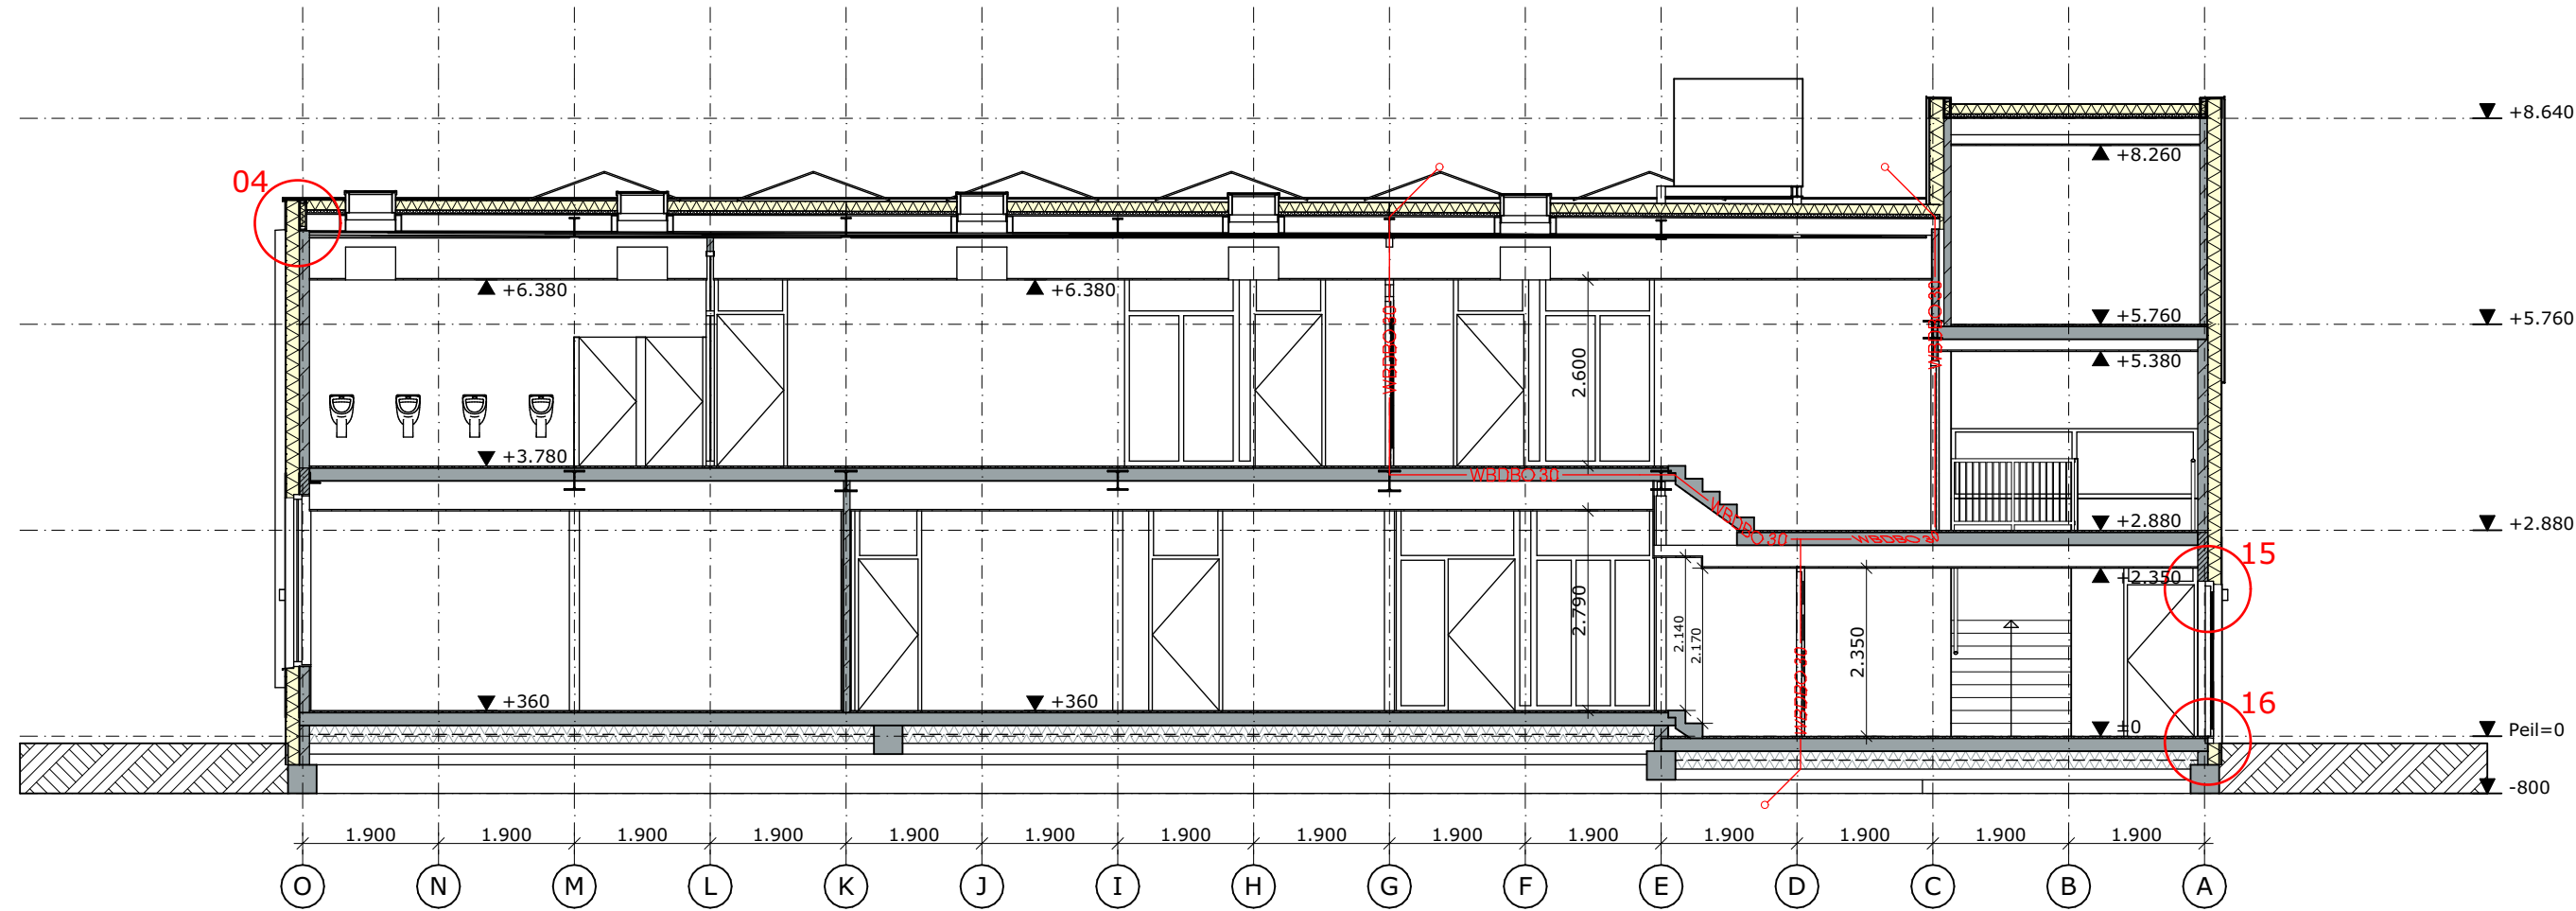


Doorsnede C-C nieuw


alle maten in het werk te controleren		
Project:	Renovatie Geuzencollege, Willem de Zwijgerlaan 230 te Vlaardingen	Opdrachtgever: Lentiz
Onderwerp:	Doorsneden A-A t/m C-C nieuw	Tek. nr. : DO-26
		Proj.nr. : P192-10
		Schaal : 1:100
		Datum : 03-09-2026
		Getekend : S.K.
		Formaat : A2
rijking. bouwkundig advies		
Nieuwstraat 18 3628 AC Kockengen T : 0346 27 55 27 E : info@rijking.nl W : www.rijking.nl		
© Alle rechten voorbehouden. Zonder schriftelijke toestemming van RIJKing mag NIETS uit deze tekening vermenigvuldigd en/of openbaar gemaakt worden.		

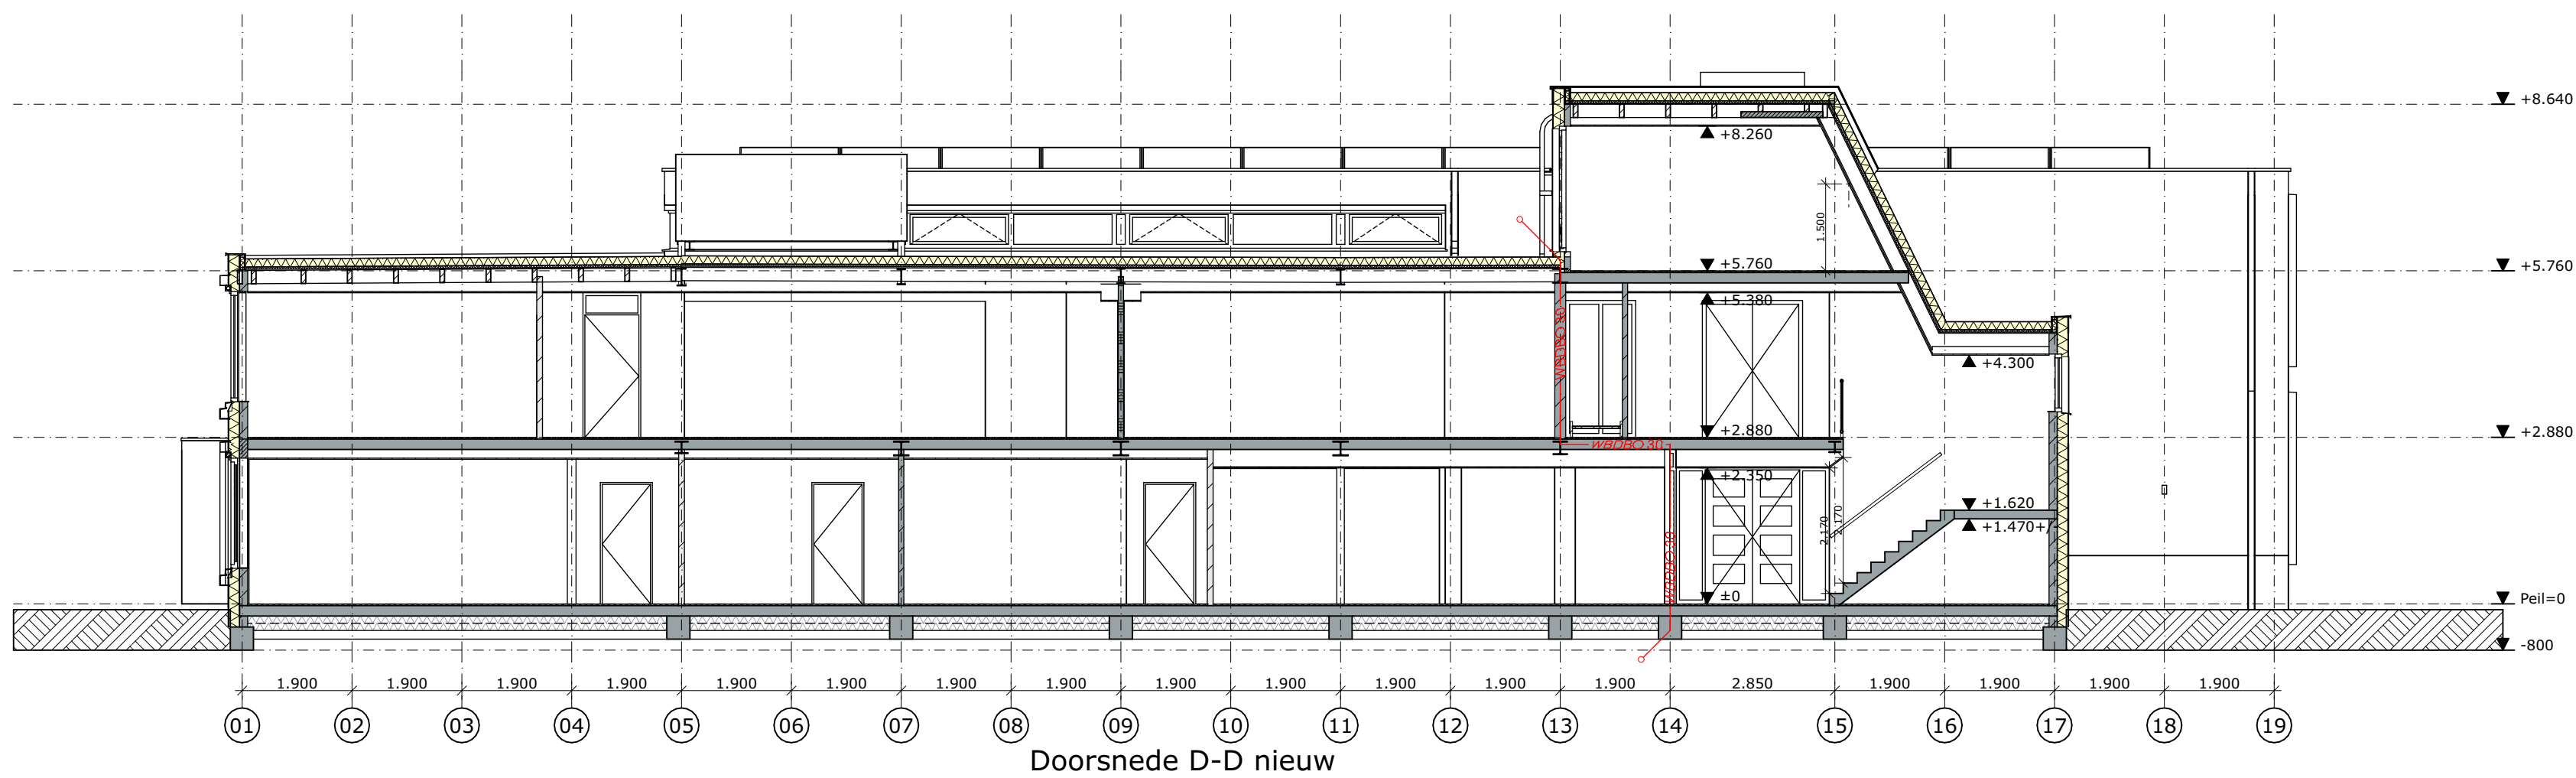

Doorsnede D-D nieuw

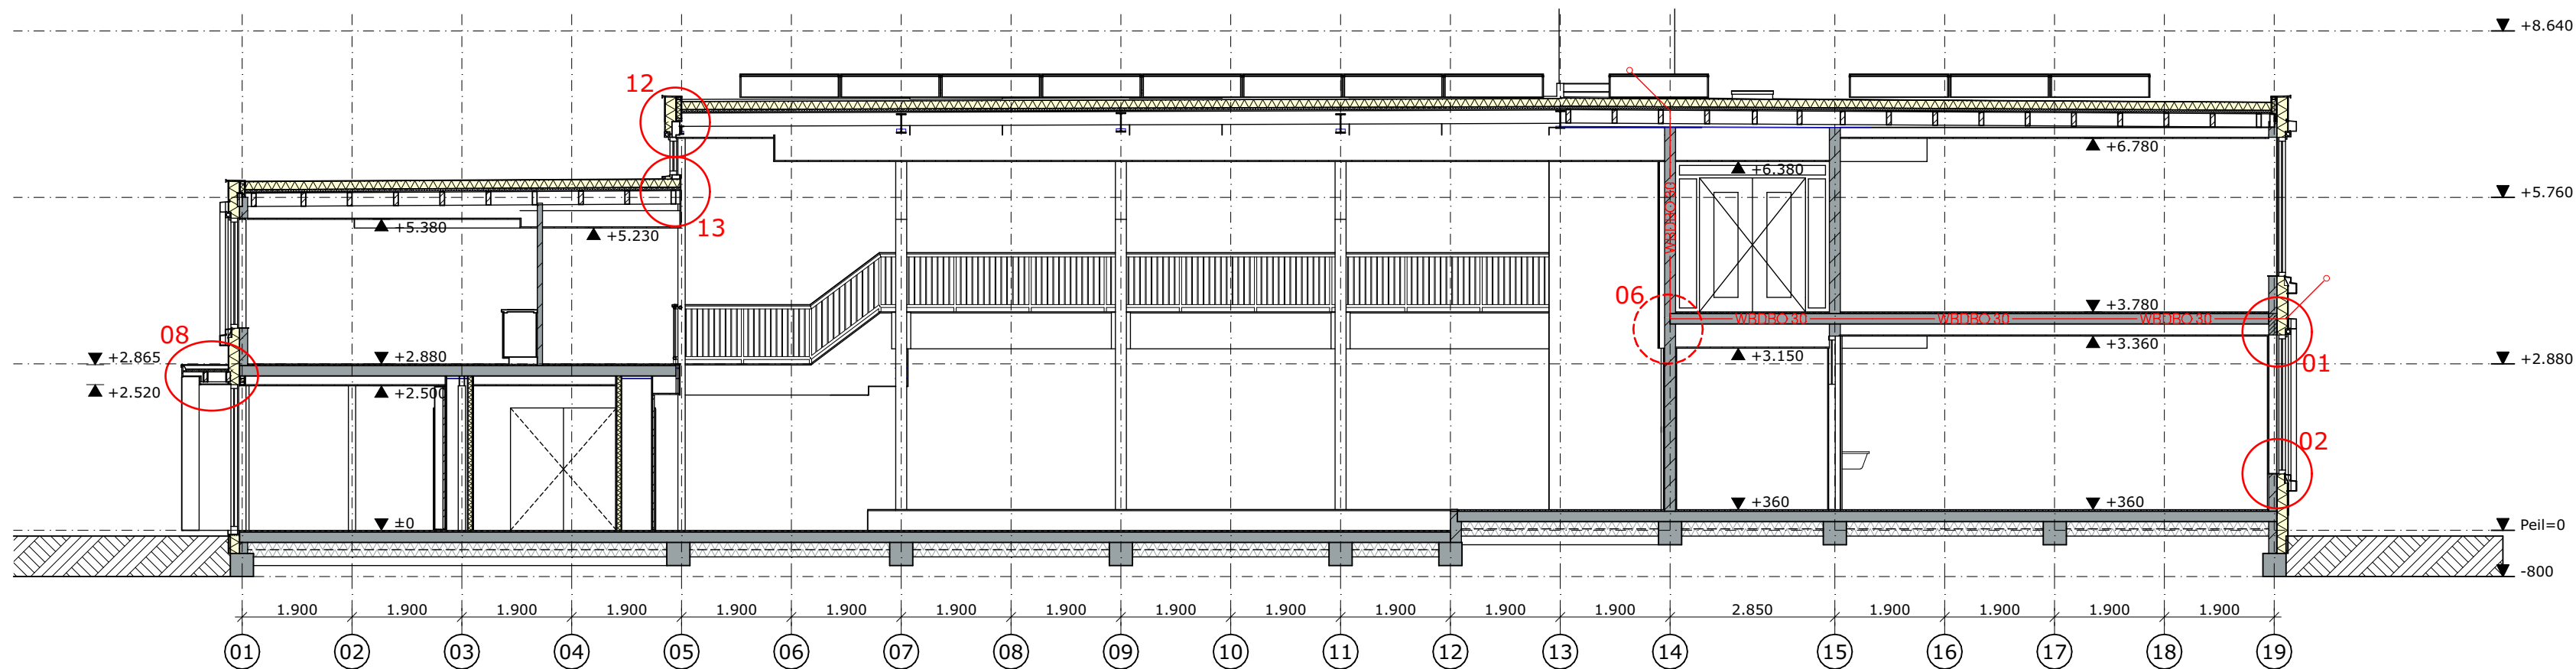


Doorsnede E-E nieuw

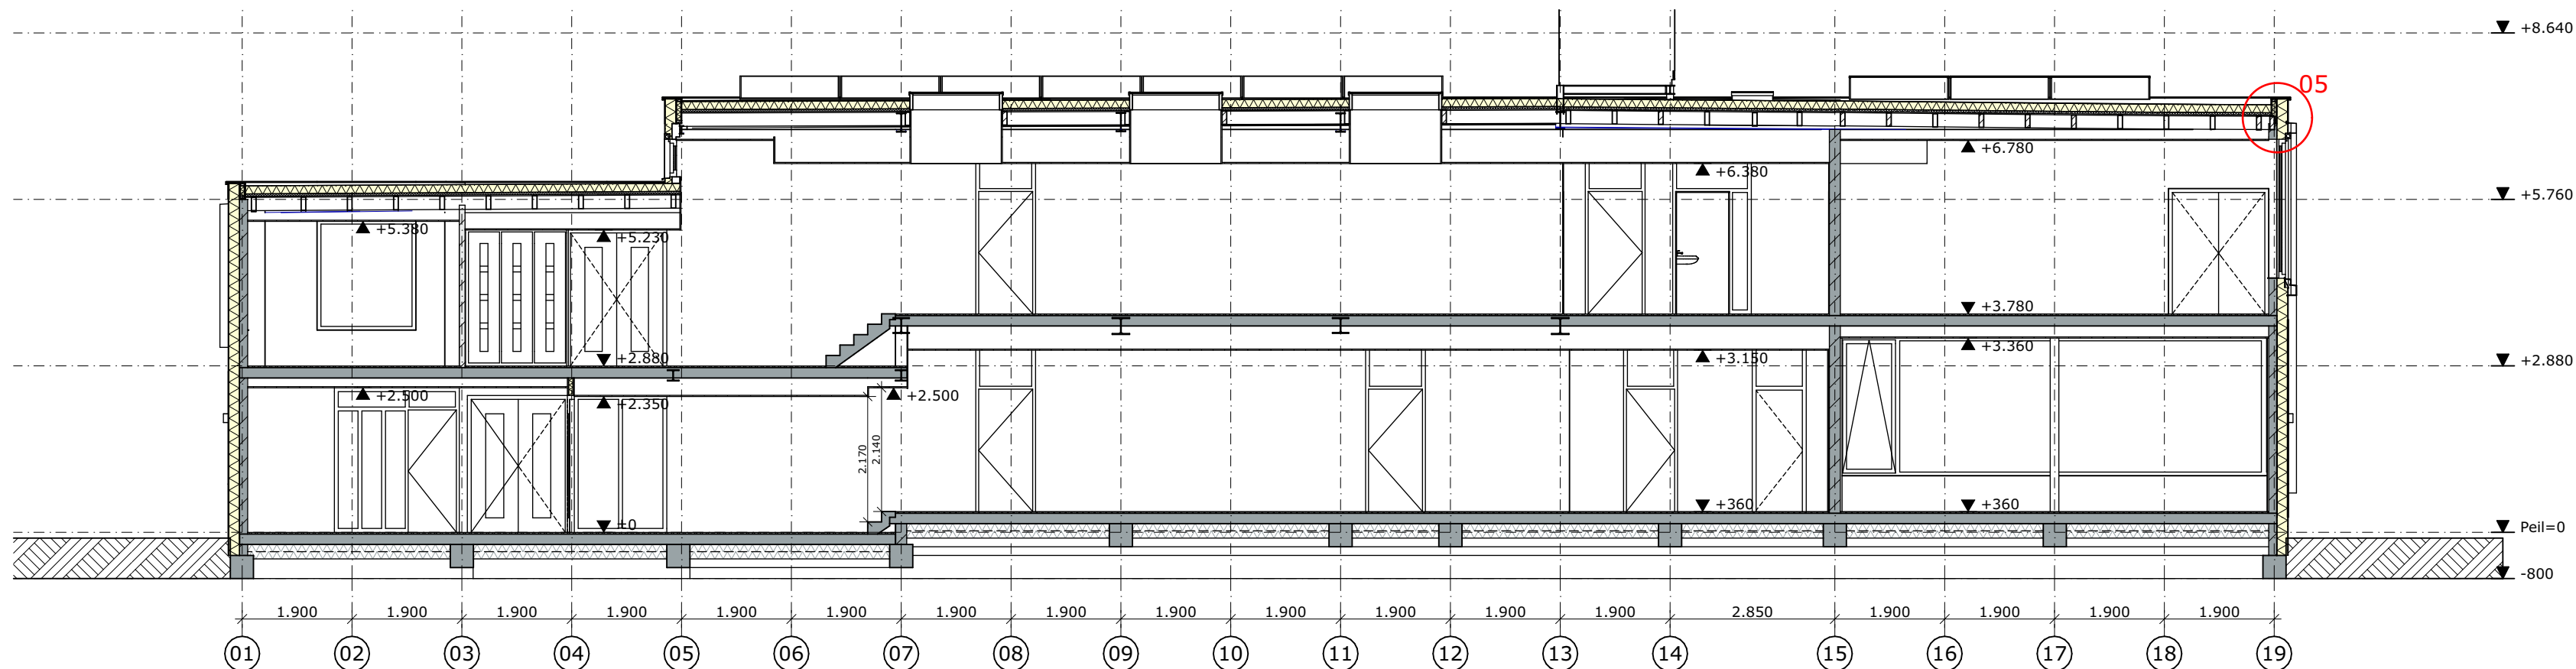


Doorsnede F-F nieuw

alle maten in het werk te controleren		
Project:	Renovatie Geuzencollege, Willem de Zwijgerlaan 230 te Vlaardingen	Opdrachtgever: Lentiz
Onderwerp:	Doorsneden D-D t/m F-F nieuw	Tek. nr.: DO-27
		Proj.nr.: P192-10
		Schaal: 1:100
		Datum: 03-09-2026
		Getekend: S.K.
		Formaat: A2
rijking. bouwkundig advies		
Nieuwstraat 18 3628 AC Kockengen T : 0346 27 55 27 E : info@rijking.nl W : www.rijking.nl		
© Alle rechten voorbehouden. Zonder schriftelijke toestemming van RIJKing mag NIETS uit deze tekening vermenigvuldigd en/of openbaar gemaakt worden.		

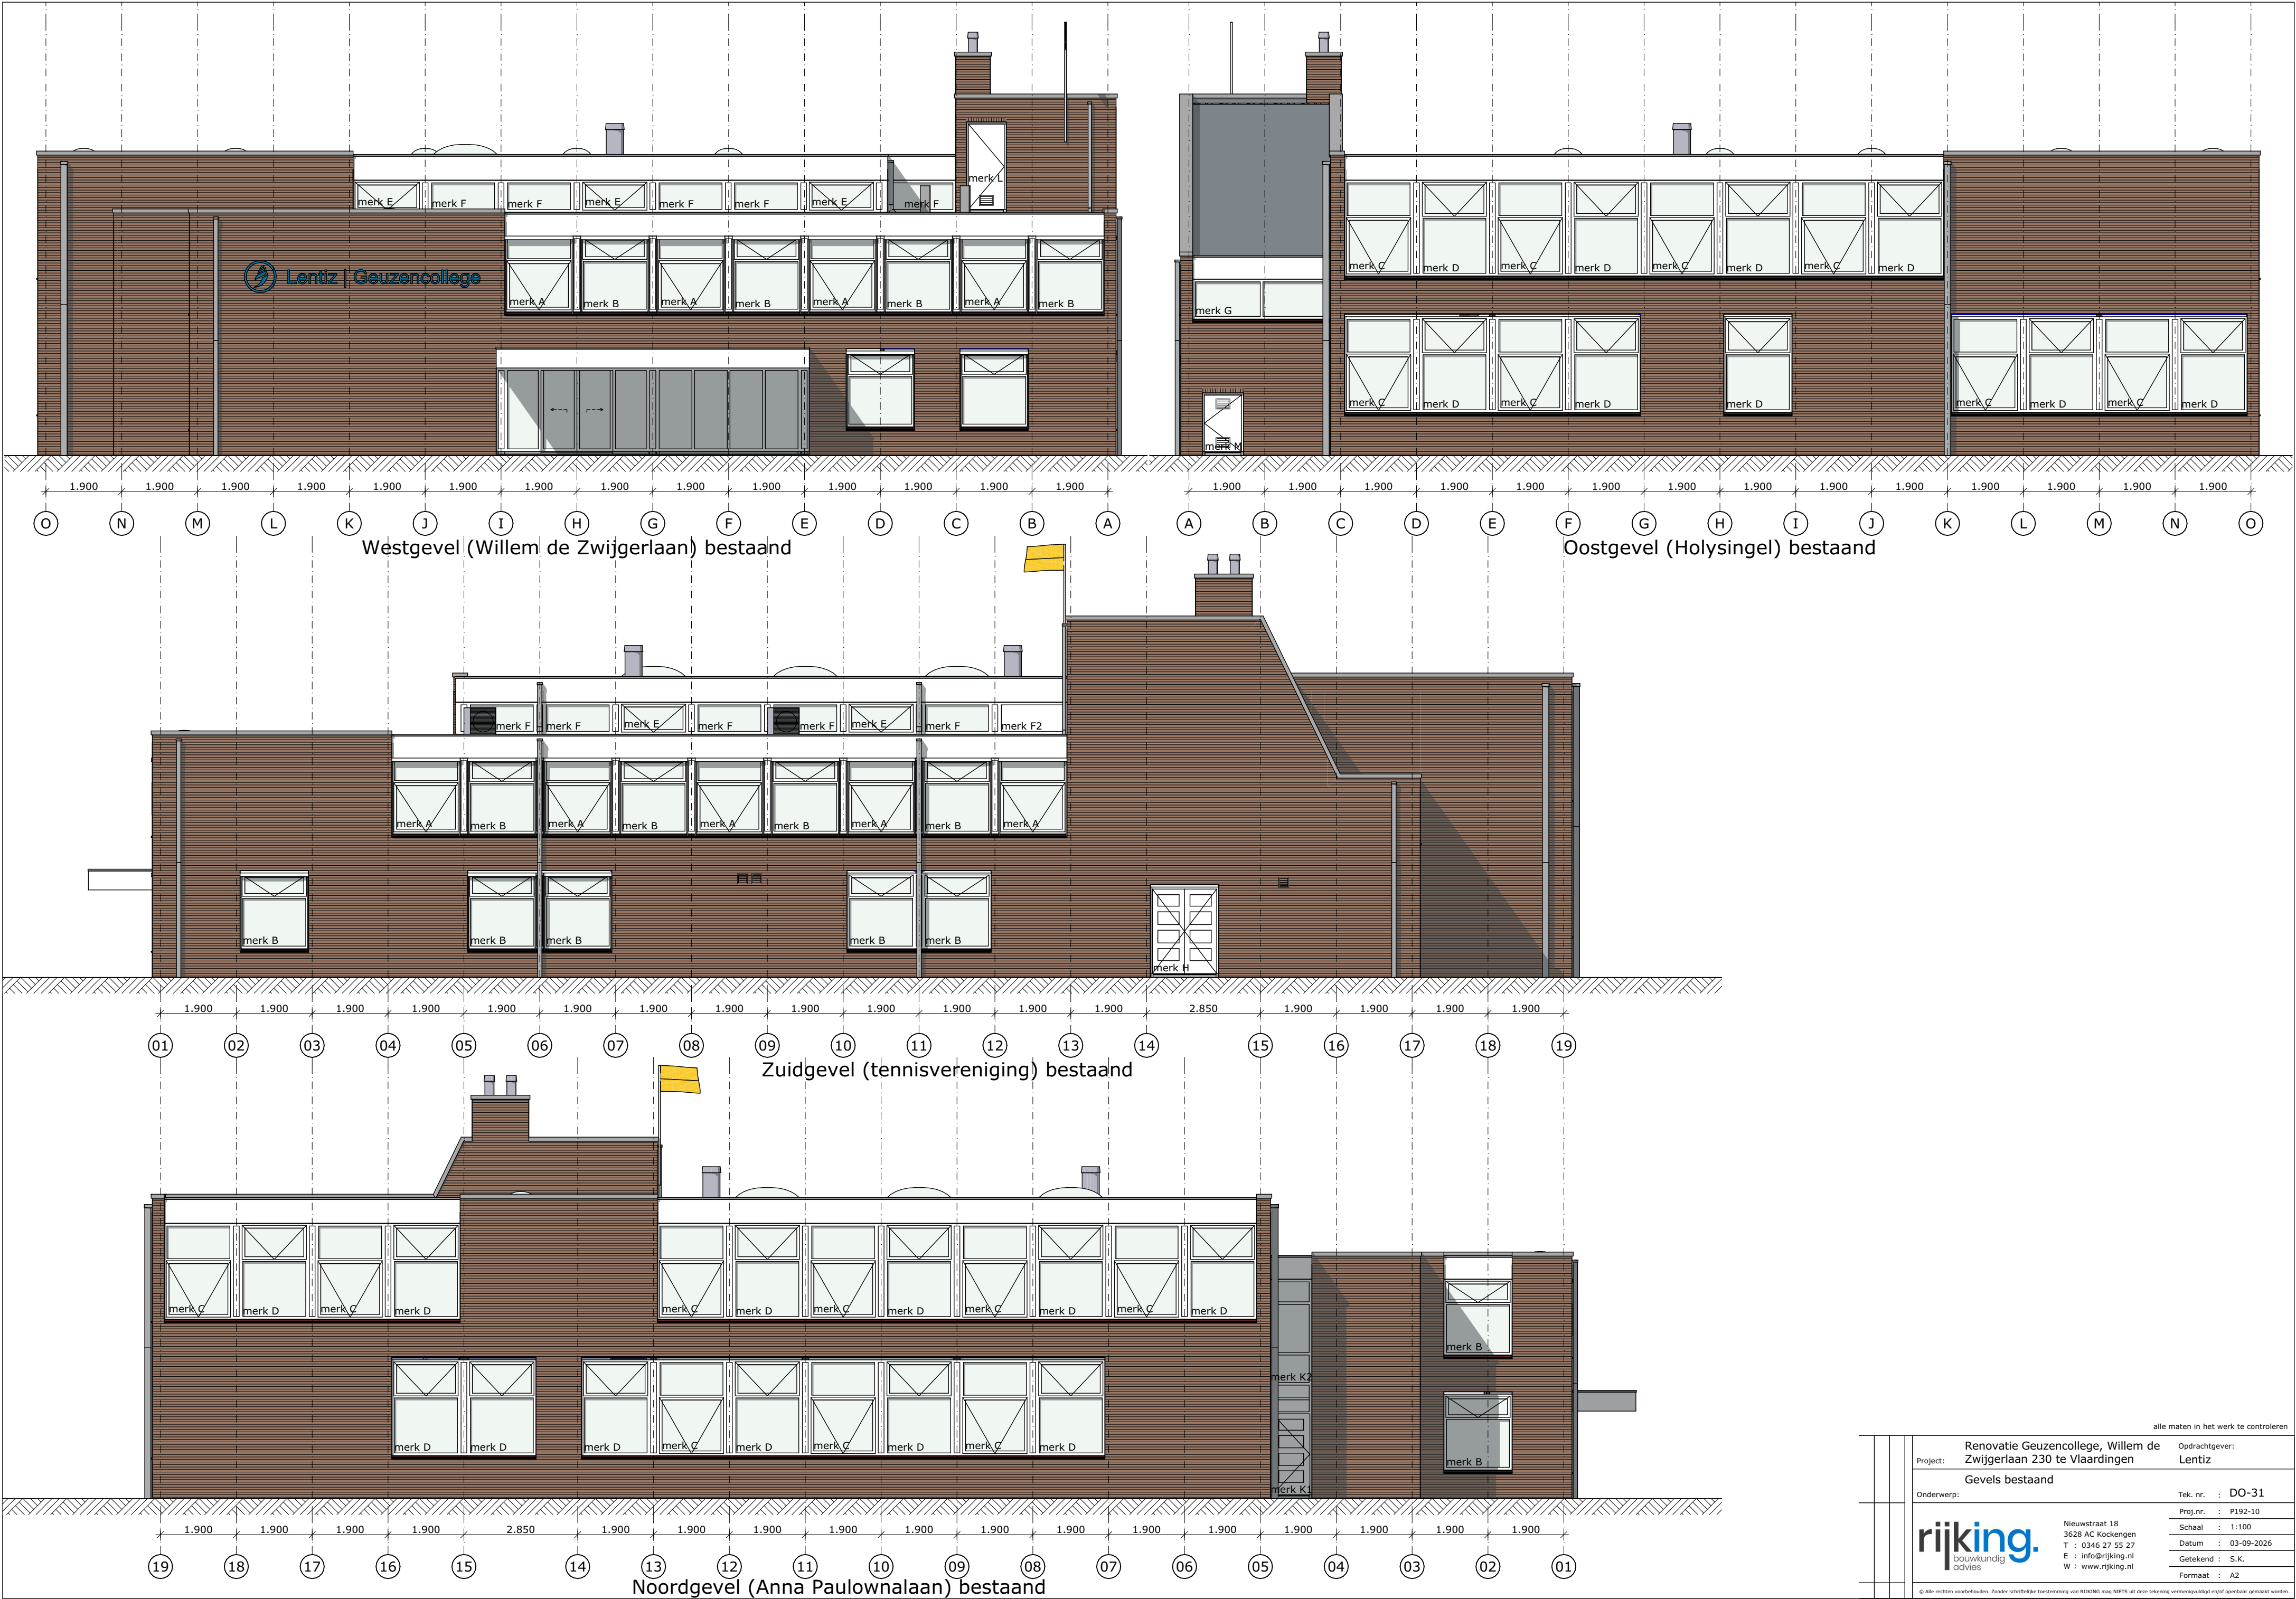


alle maten in het werk te controleren		
Project:	Renovatie Geuzencollege, Willem de Zwijgerlaan 230 te Vlaardingen	Opdrachtgever: Lentiz
Onderwerp:	Gevels bestaand	Tek. nr. : DO-31
rijking. bouwkundig advies		Proj.nr. : P192-10
Nieuwstraat 18 3628 AC Kockengen T : 0346 27 55 27 E : info@rijking.nl W : www.rijking.nl		Schaal : 1:100
		Datum : 03-09-2026
		Getekend : S.K.
		Formaat : A2
© Alle rechten voorbehouden. Zonder schriftelijke toestemming van RIJKing mag NIETS uit deze tekening vernoemd/afgeleid of openbaar gemaakt worden.		



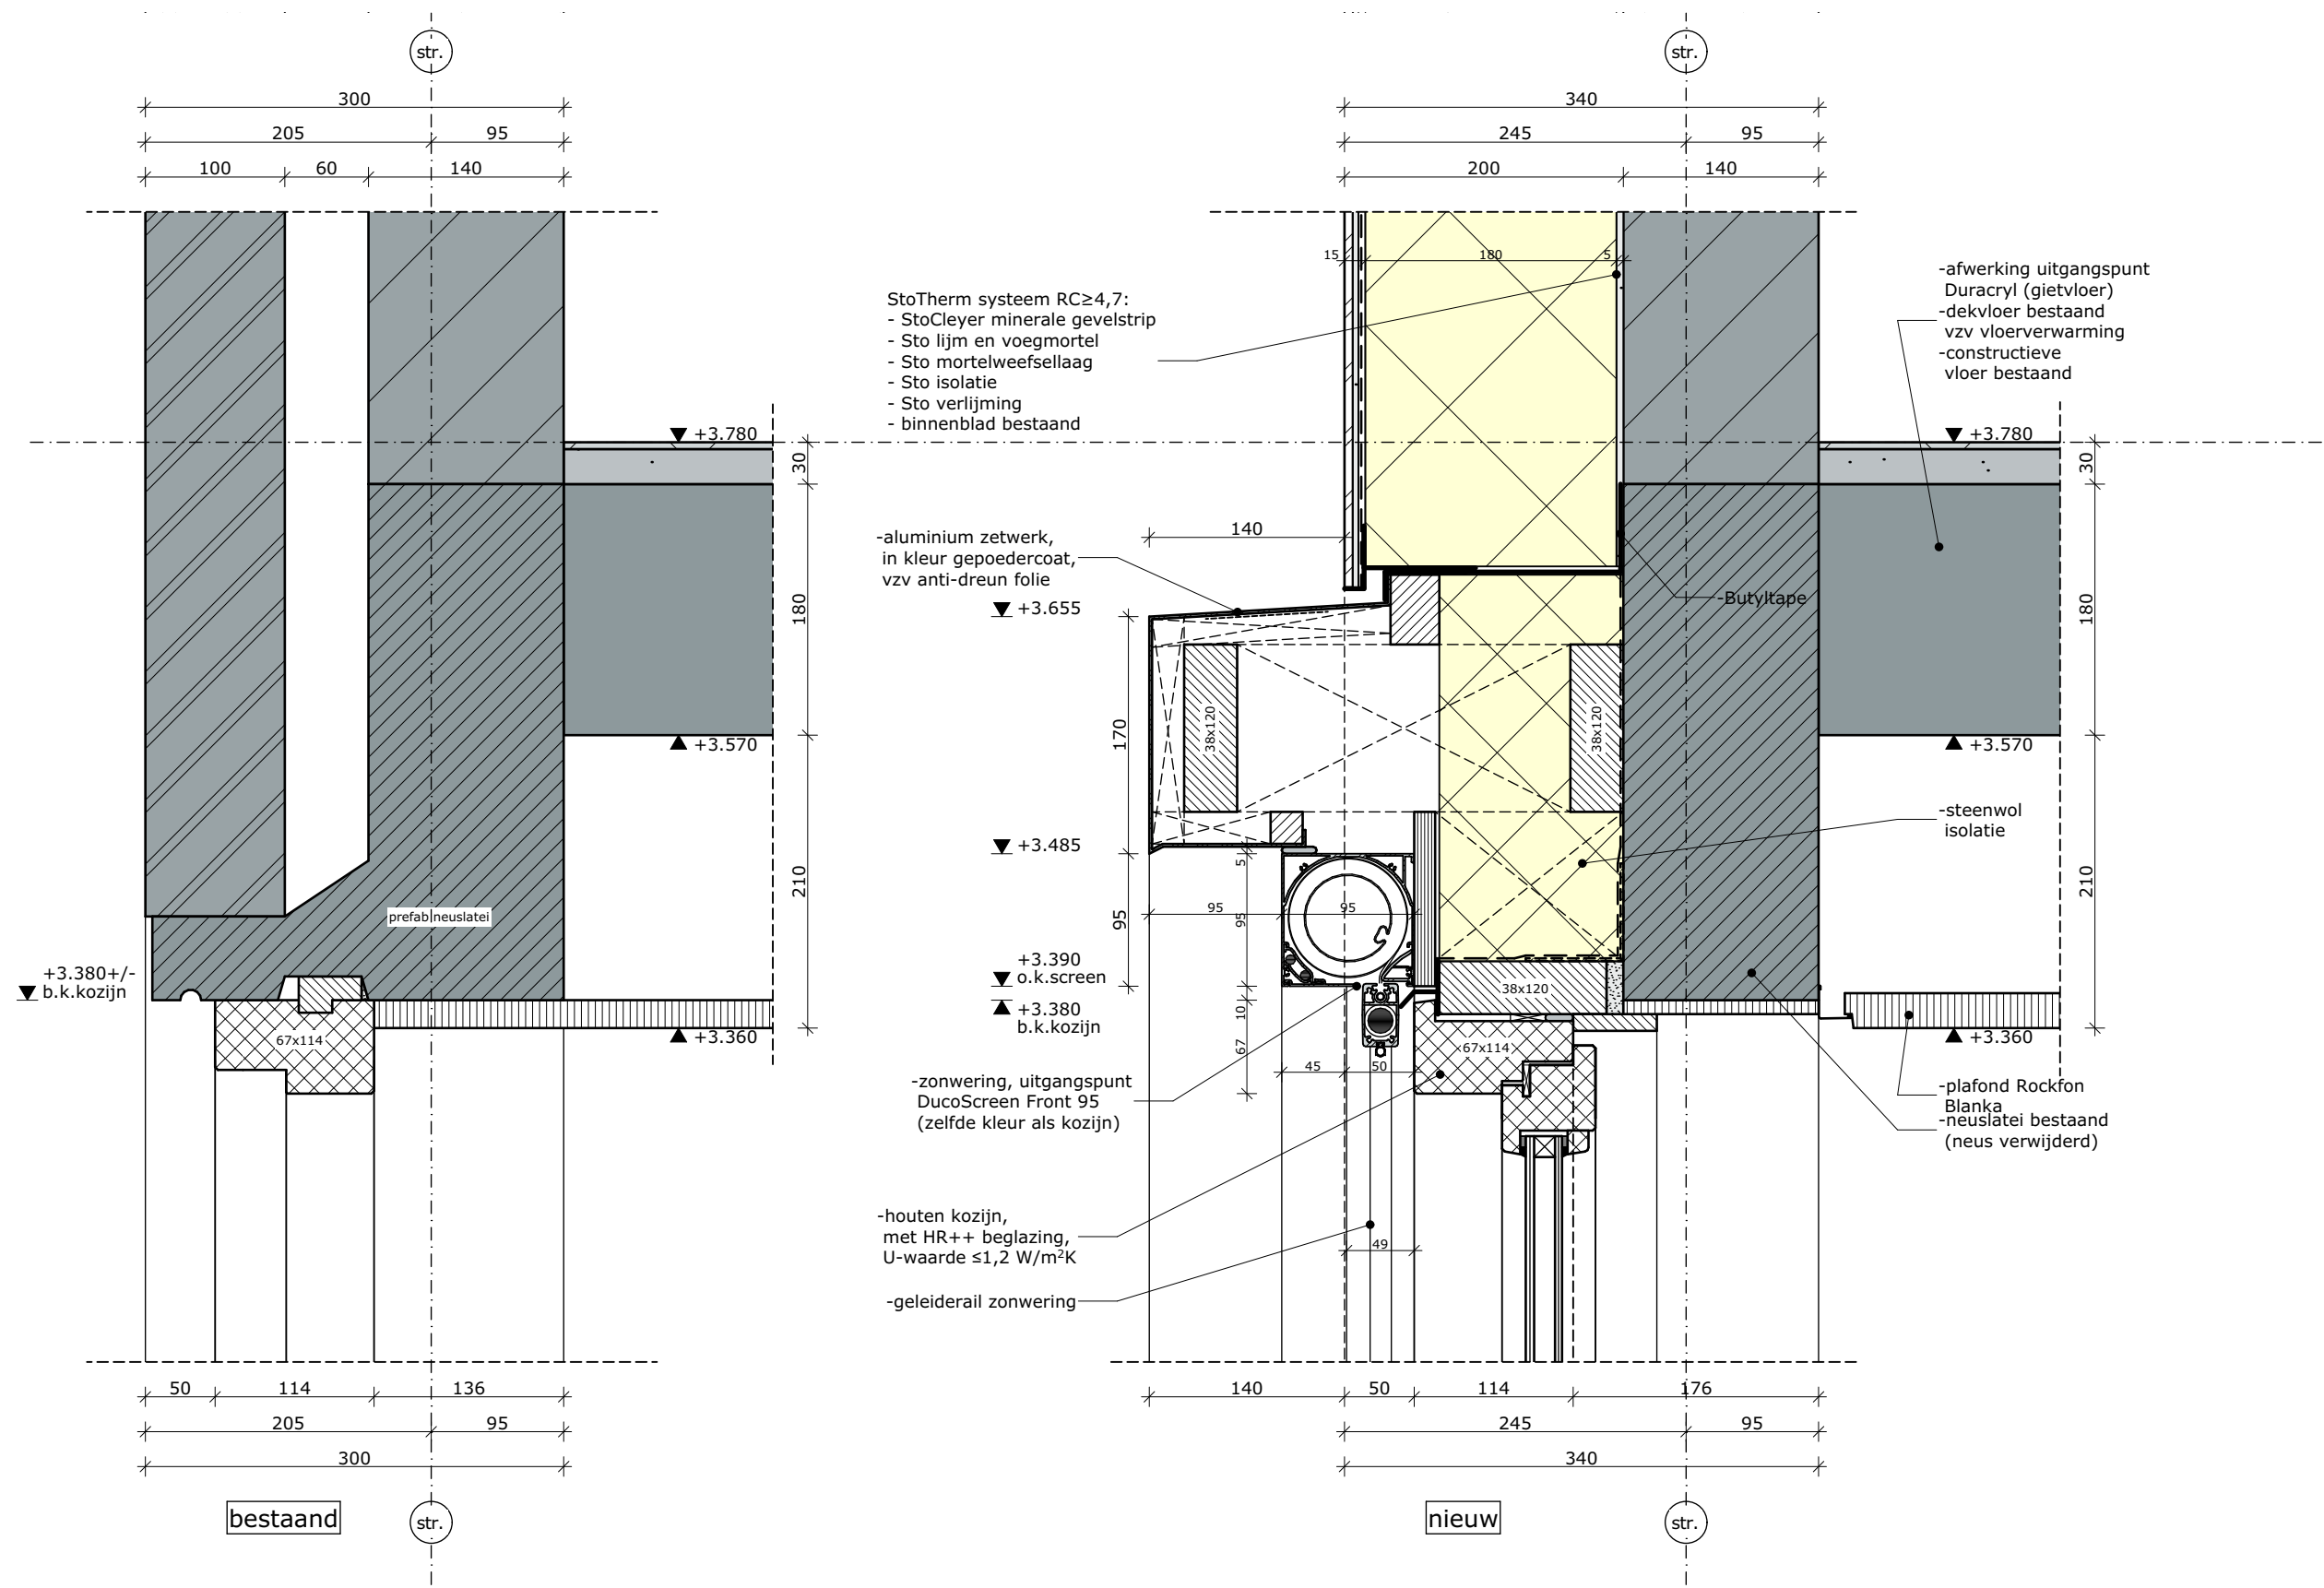


alle maten in het werk te controleren

	</
--	--	----

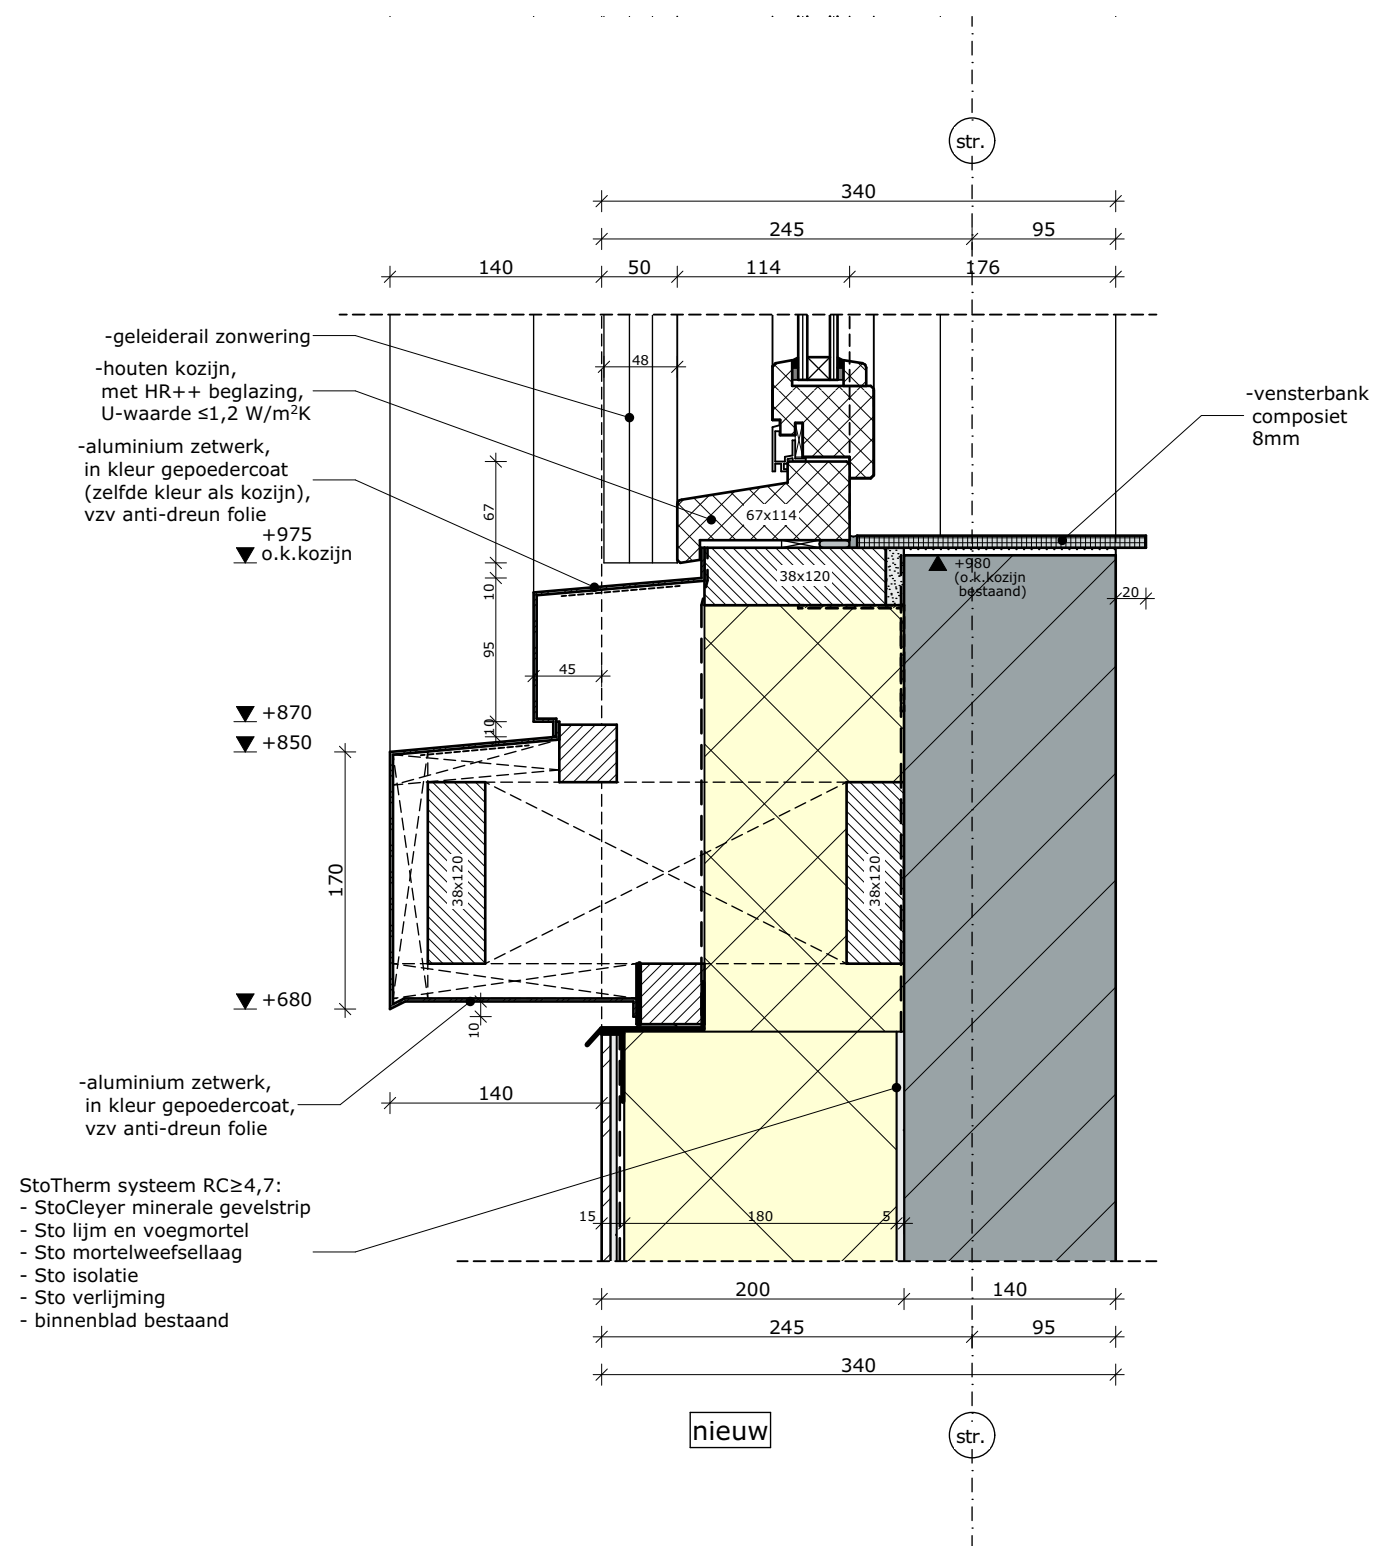


		alle maten in het werk te controleren	
		Project: Renovatie Geuzencollege, Willem de Zwijgerlaan 230 te Vlaarding	Opdrachtgever: Lentiz
		Detail 02	
		Onderwerp:	Tek. nr. : DO-41-02
		 Nieuwstraat 18 3628 AC Kockengen T : 0346 27 55 27 E : info@rijking.nl W : www.rijking.nl	Proj.nr. : P192-10
			Schaal : 1:5
			Datum : 03-09-2026
			Getekend : S.K.
			Formaat : A3
© Alle rechten voorbehouden. Zonder schriftelijke toestemming van RIJKing mag NIETS uit deze tekening vermenigvuldigd en/of openbaar gemaakt worden.			


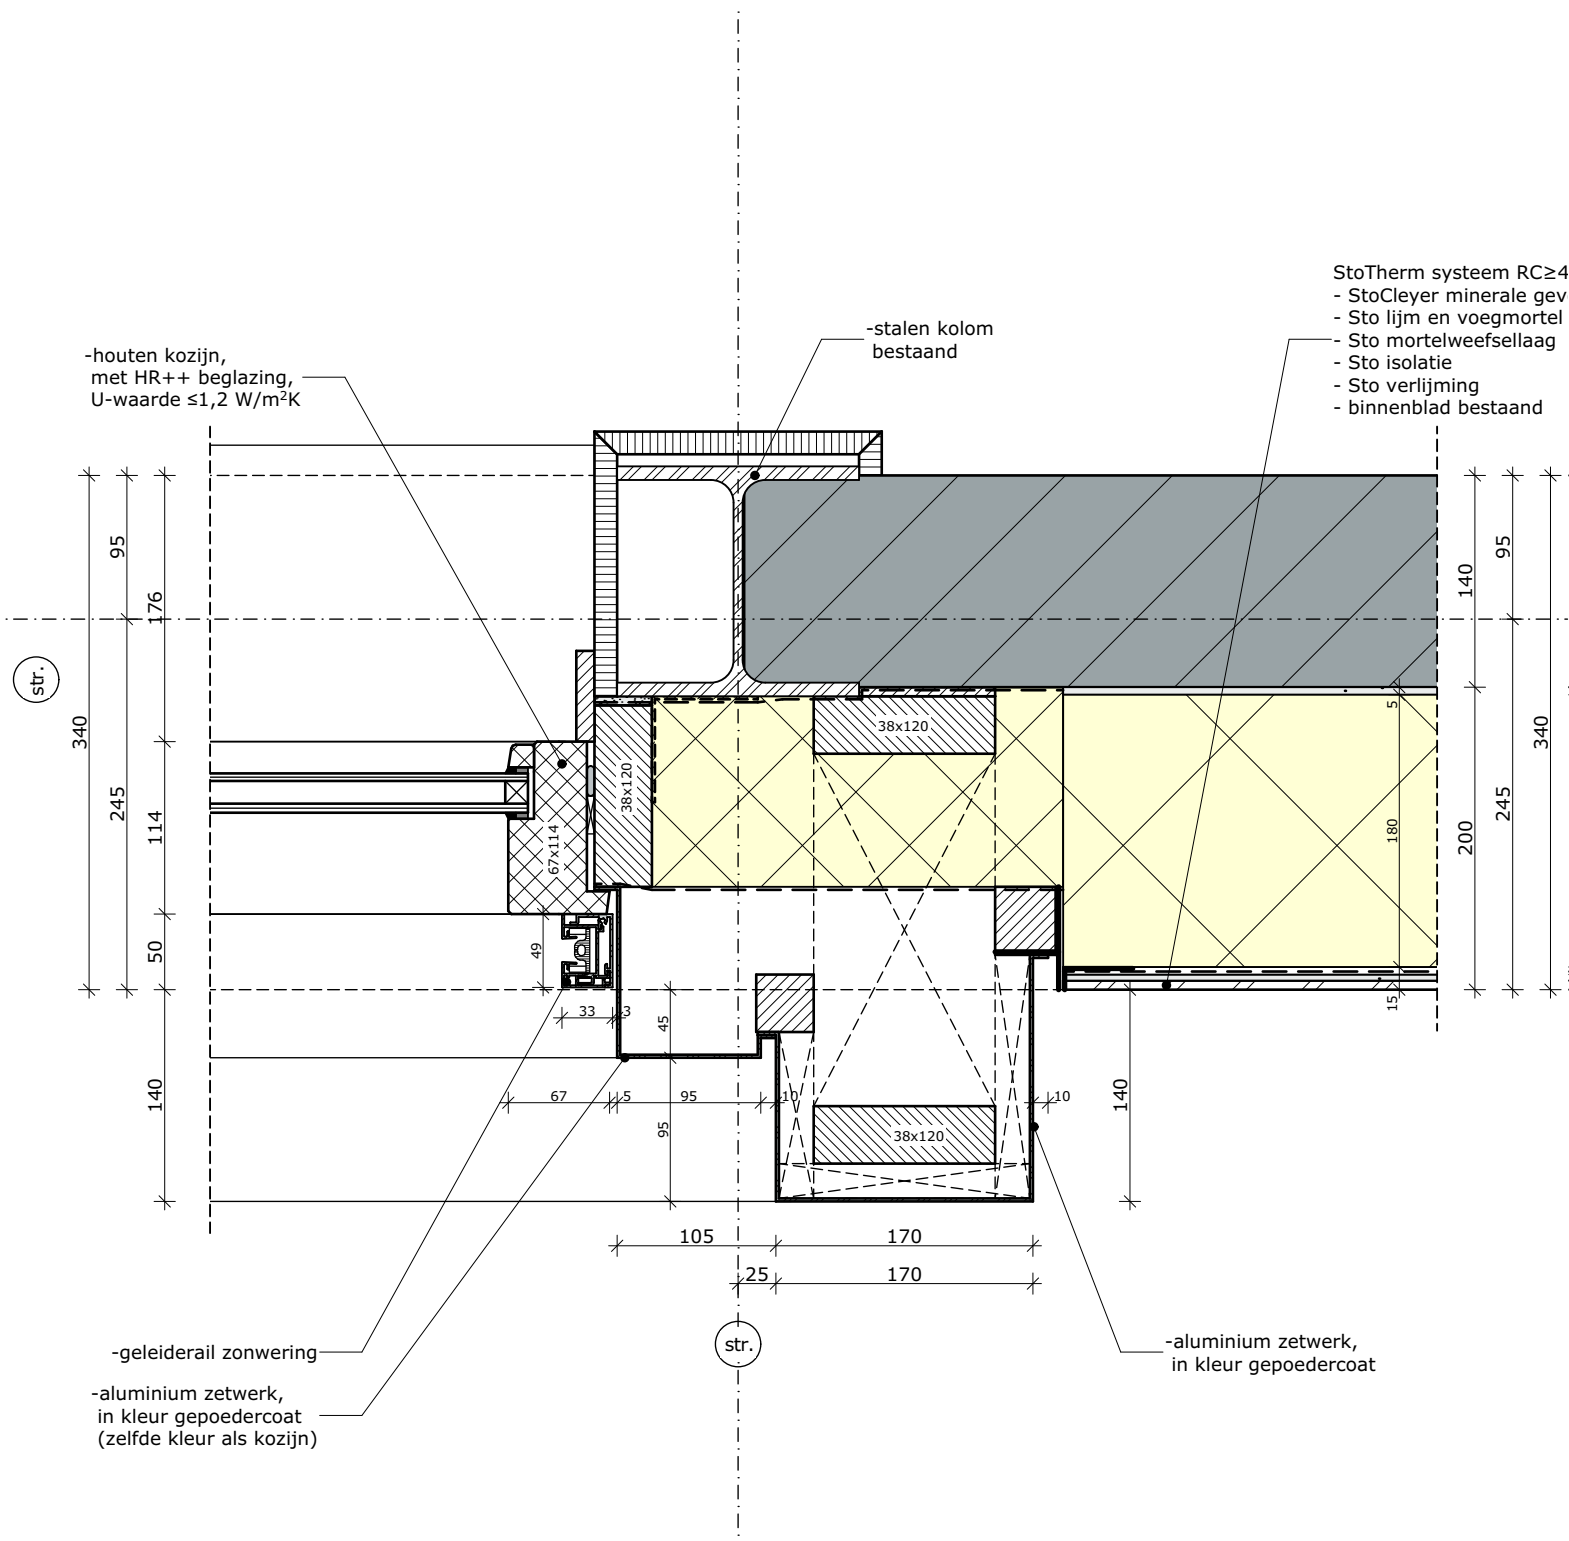


alle maten in het werk te controleren

--	--	

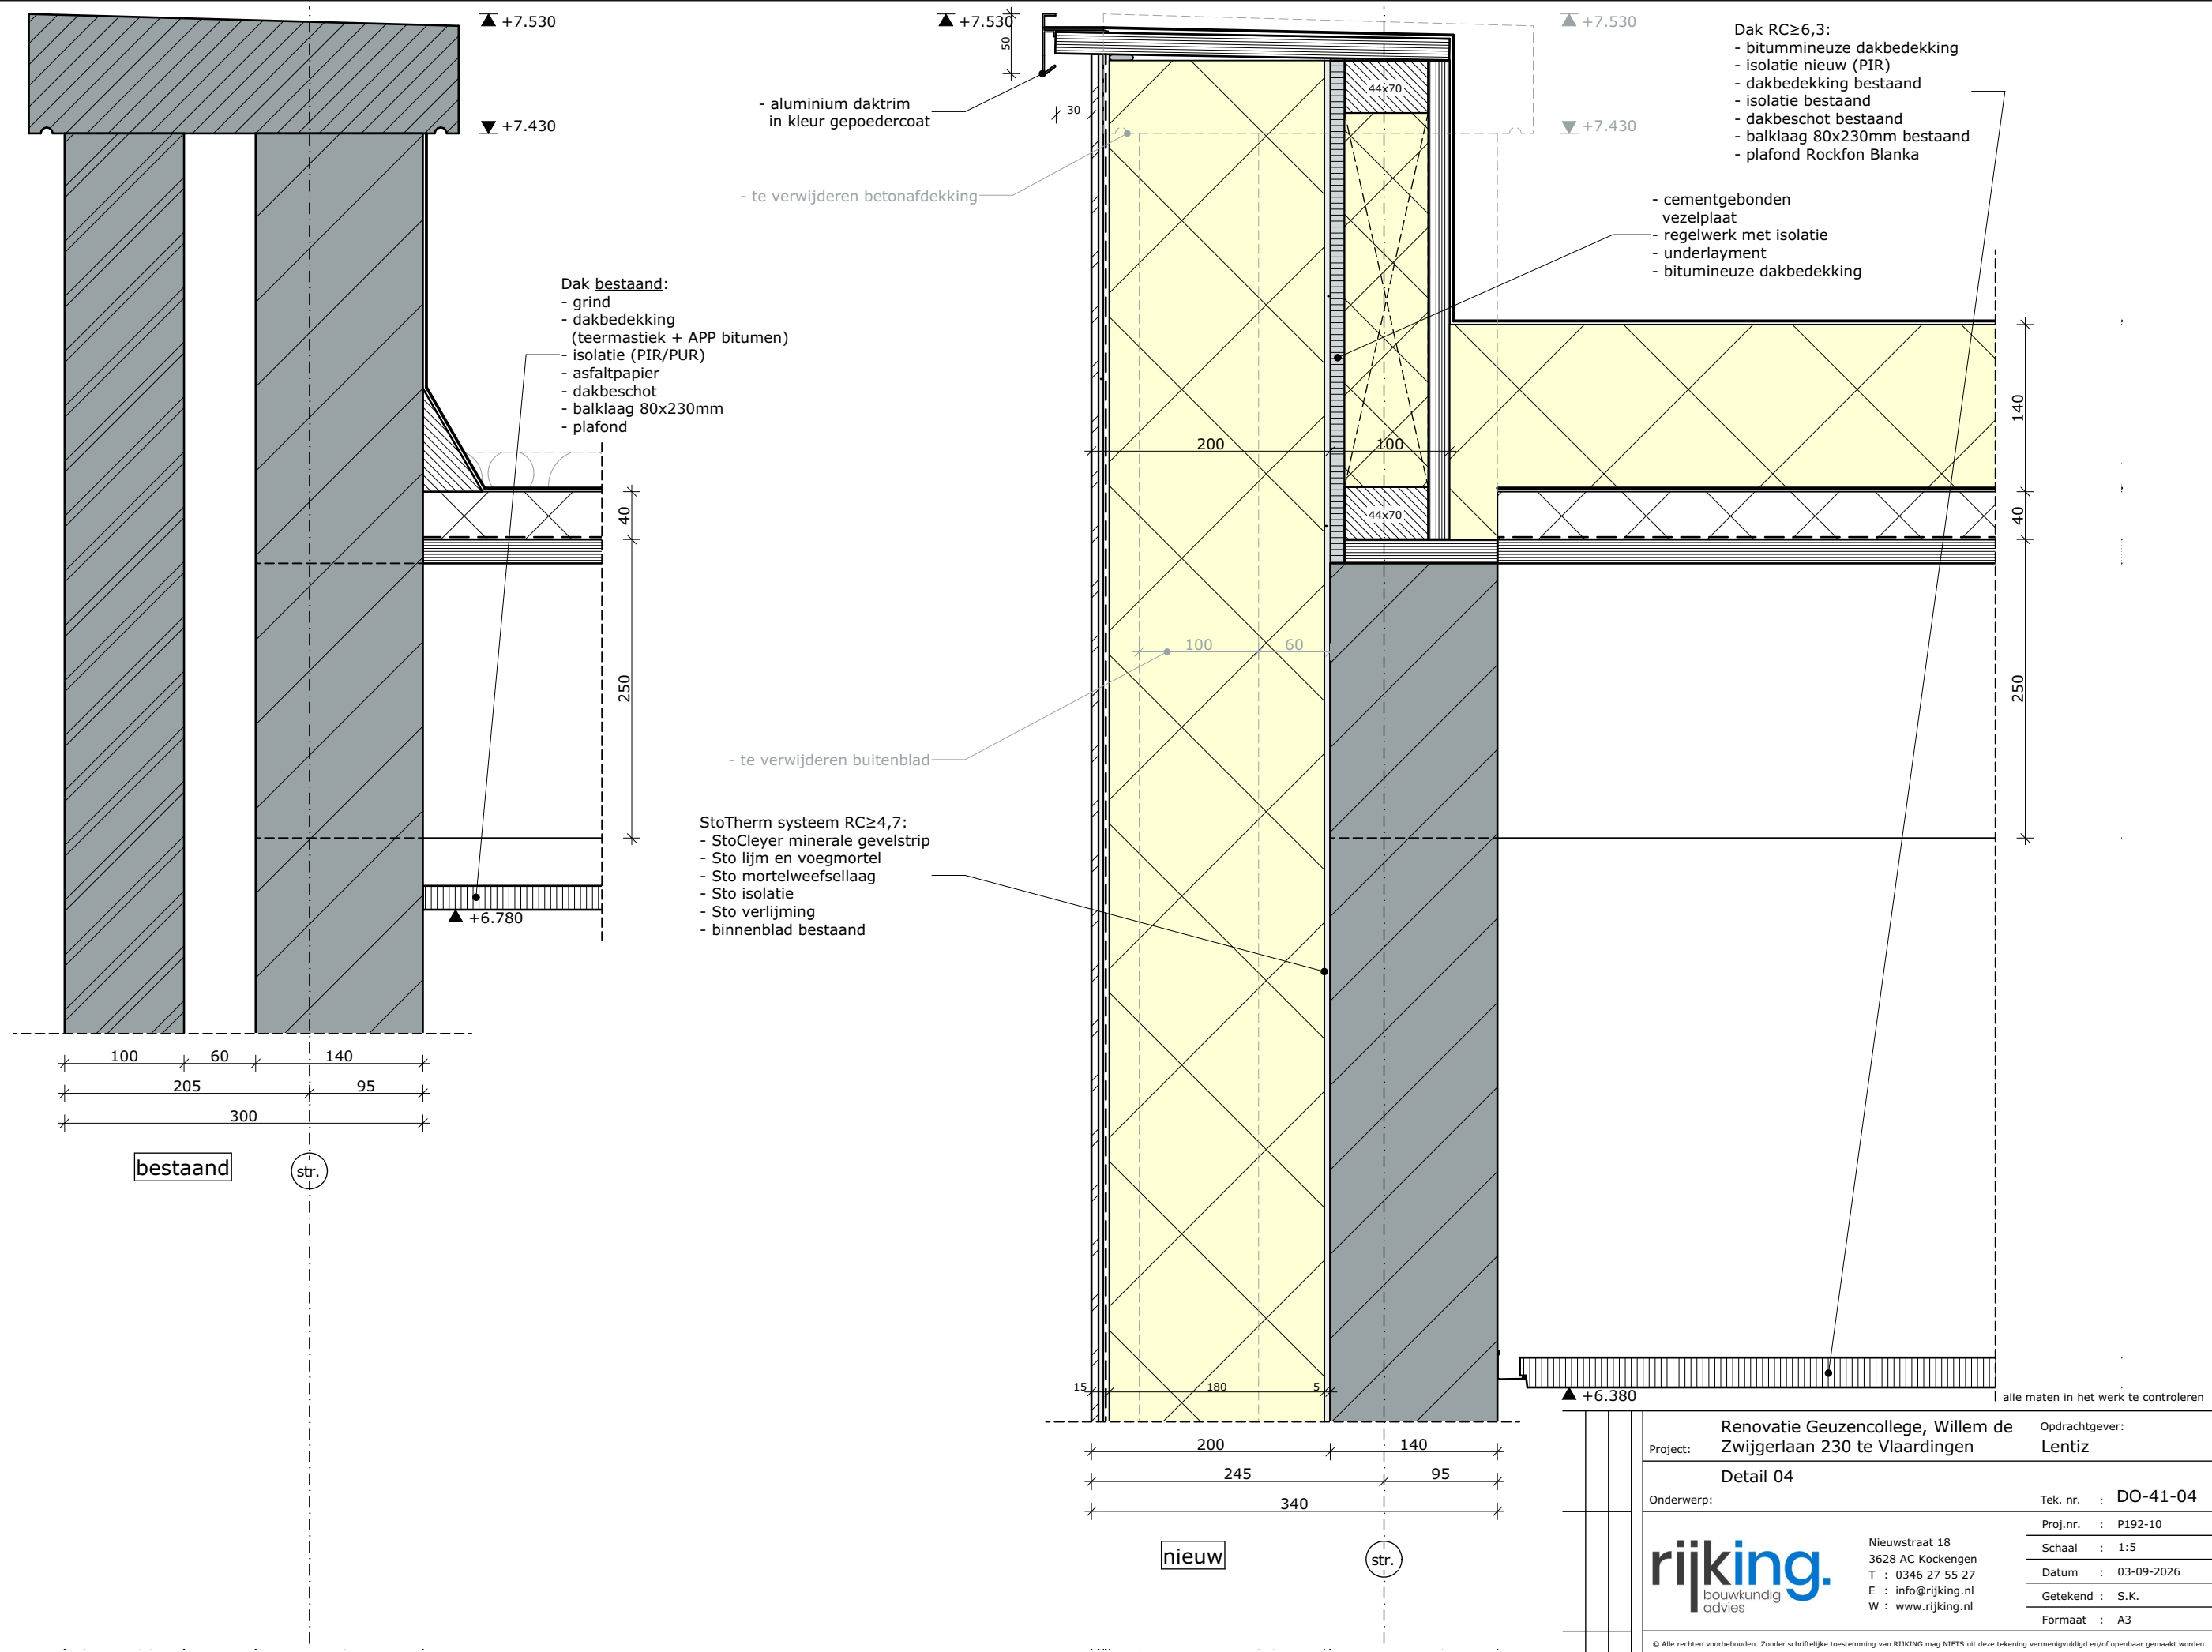

Renovatie Geuzencollege, Willem de Zwijgerlaan 230 te Vlaardingen		Opdrachtgever: Lentiz	
Detail 04			
Onderwerp:		Tek. nr. : DO-41-04	
	Nieuwstraat 18		Proj.nr. : P192-10
	3628 AC Kockengen		Schaal : 1:5
	T : 0346 27 55 27		Datum : 03-09-2026
	E : info@rijking.nl		Getekend : S.K.
	W : www.rijking.nl		Formaat : A3
© Alle rechten voorbehouden. Zonder schriftelijke toestemming van RIJKing mag NIETS uit deze tekening vermenigvuldigd en/of openbaar gemaakt worden.			

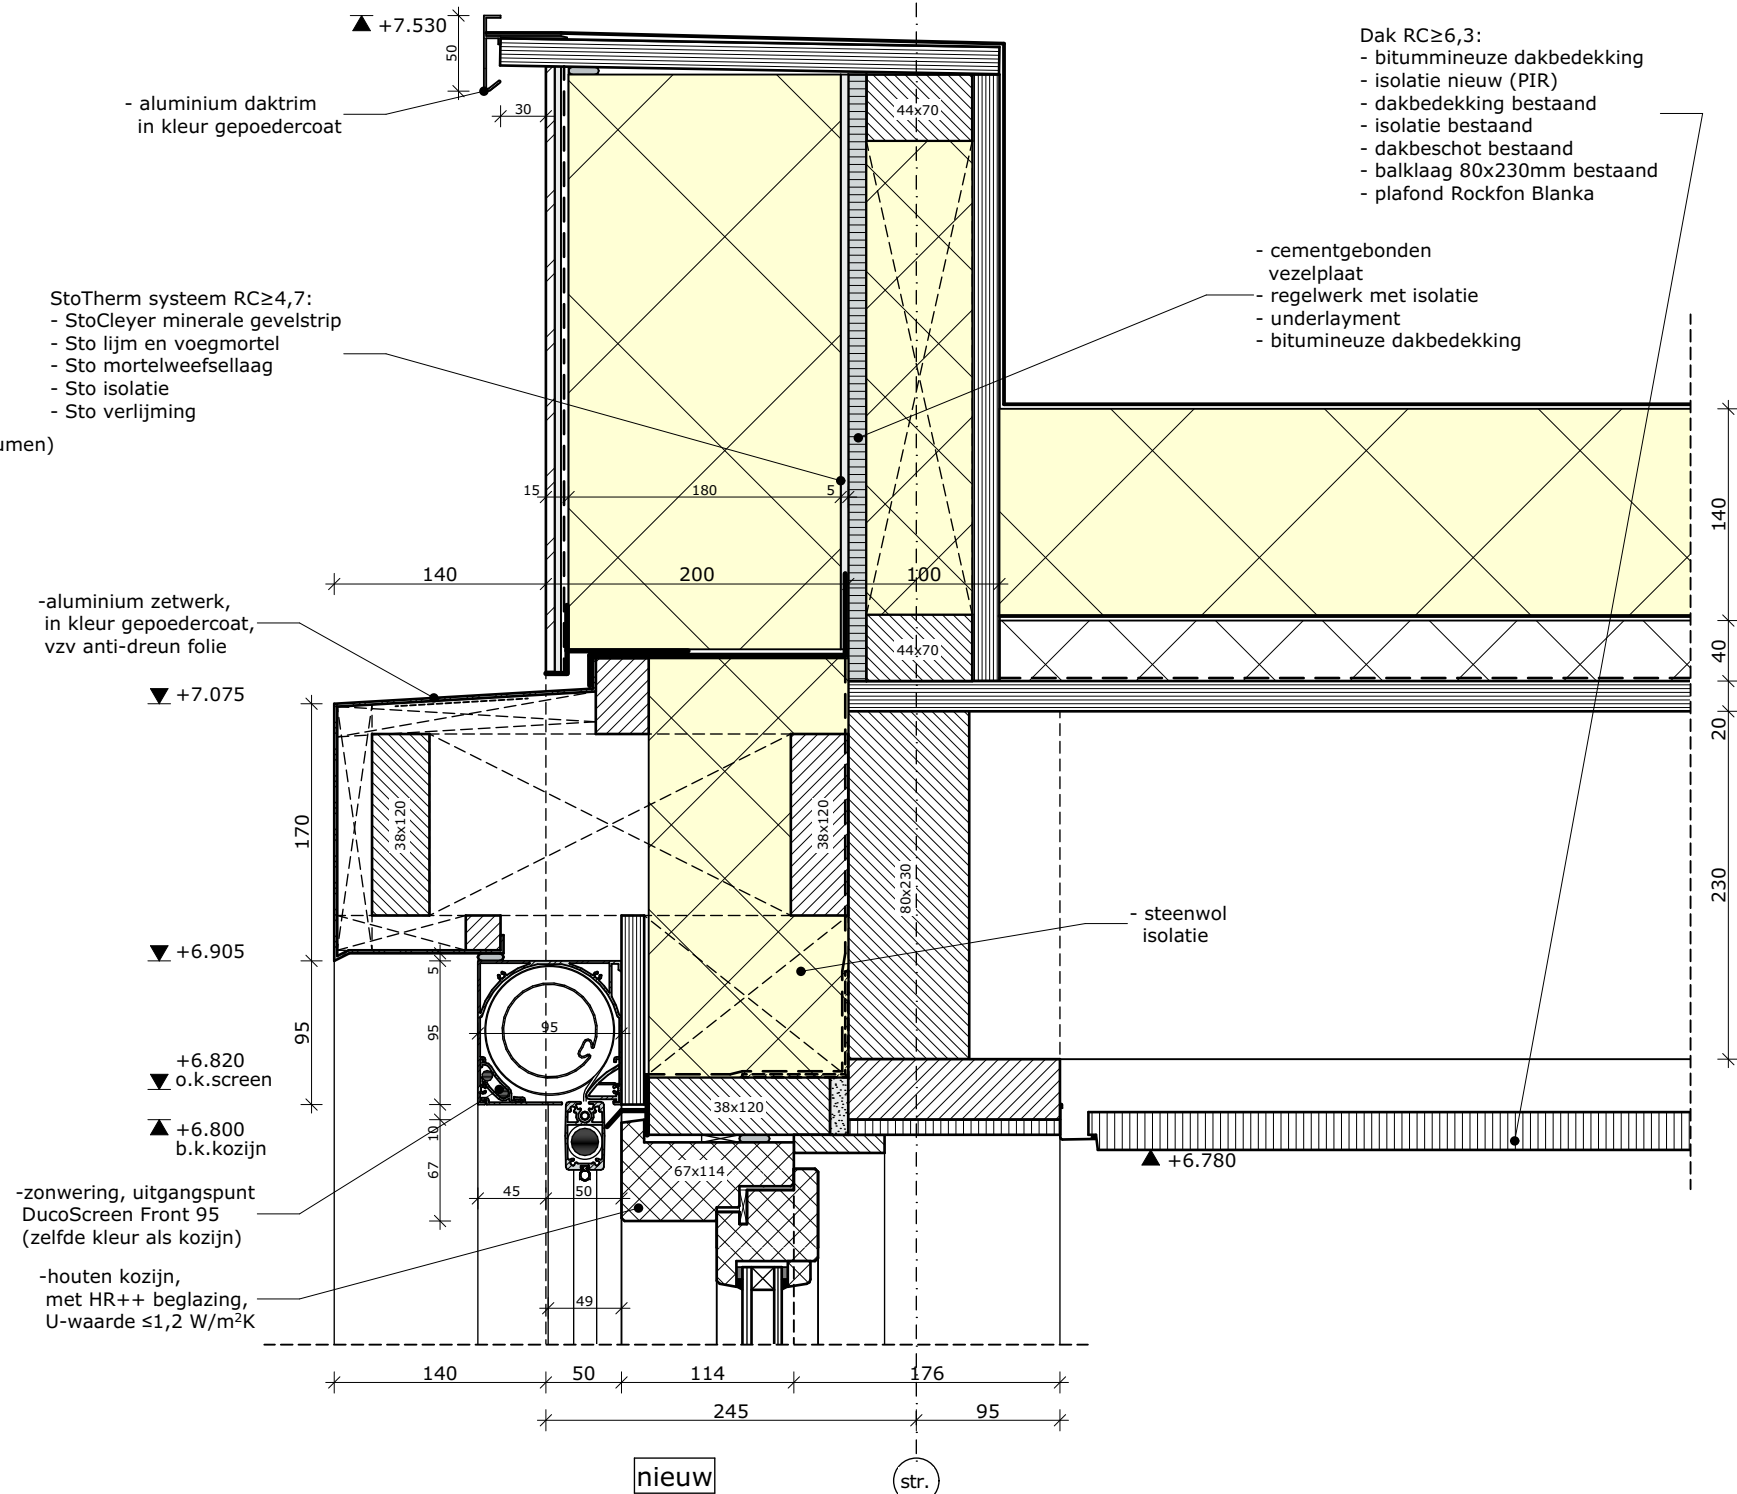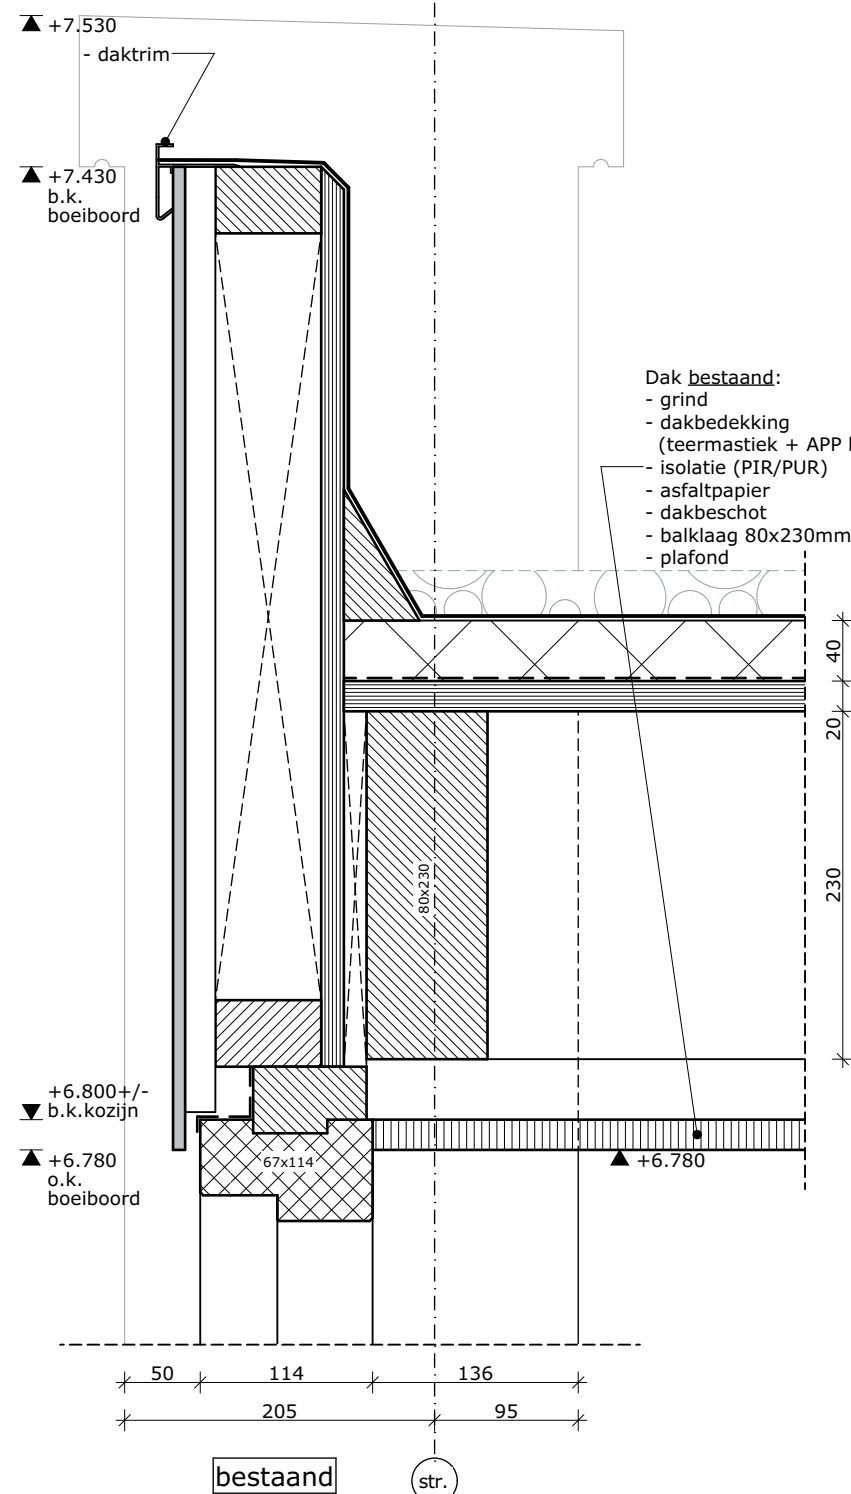


alle maten in het werk te controleren

Project:	Renovatie Geuzencollege, Willem de Zwijgerlaan 230 te Vlaardingen	Opdrachtgever:	Lentiz
Onderwerp:	Detail 05	Tek. nr. :	DO-41-05
		Proj.nr. :	P192-10
		Schaal :	1:5
		Datum :	03-09-2026
		Getekend :	S.K.
		Formaat :	A3


rijking.
bouwkundig
advies


Nieuwstraat 18
3628 AC Kockengen
T : 0346 27 55 27
E : info@rijking.nl
W : www.rijking.nl

© Alle rechten voorbehouden. Zonder schriftelijke toestemming van RIJ KING mag NIETS uit deze tekening vermenigvuldigd en/of openbaar gemaakt worden.

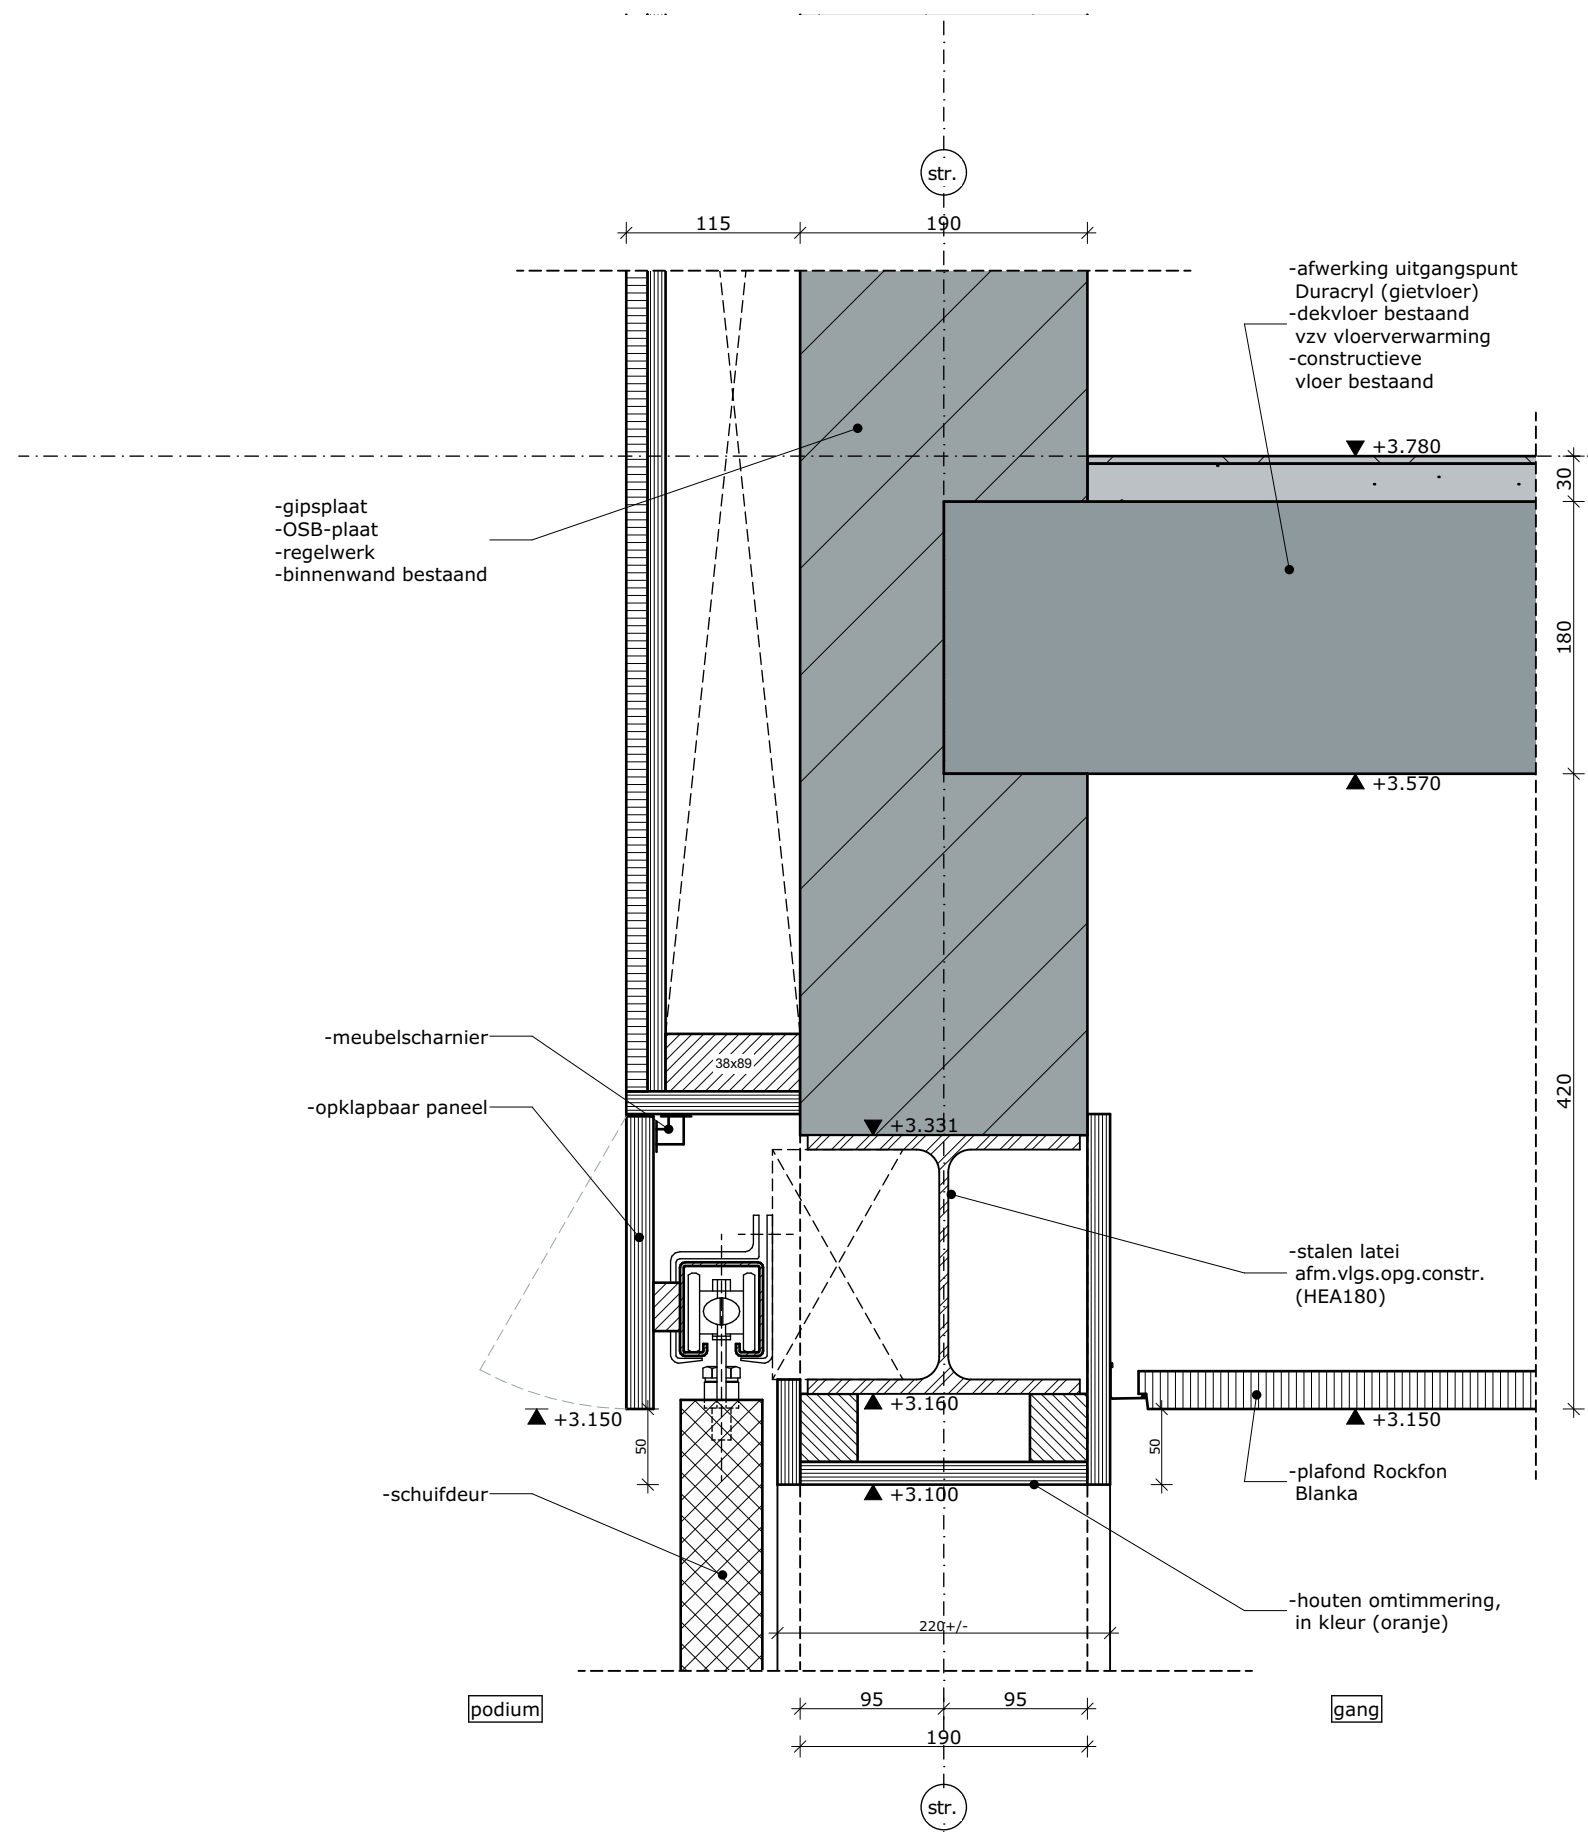


		alle maten in het werk te controleren		
		Project: Renovatie Geuzencollege, Willem de Zwijgerlaan 230 te Vlaardingen	Opdrachtgever: Lentiz	
		Onderwerp: Detail 06	Tek. nr. : DO-41-06	
		rijking. bouwkundig advies	Nieuwstraat 18 3628 AC Kockengen T : 0346 27 55 27 E : info@rijking.nl W : www.rijking.nl	Proj.nr. : P192-10
			Schaal : 1:5	
			Datum : 03-09-2026	
			Getekend : S.K.	
			Formaat : A3	
© Alle rechten voorbehouden. Zonder schriftelijke toestemming van RIJ KING mag NIETS uit deze tekening vermenigvuldigd en/of openbaar gemaakt worden.				

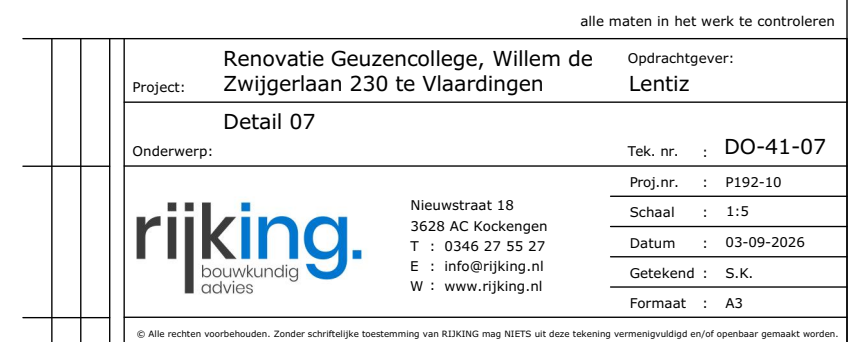


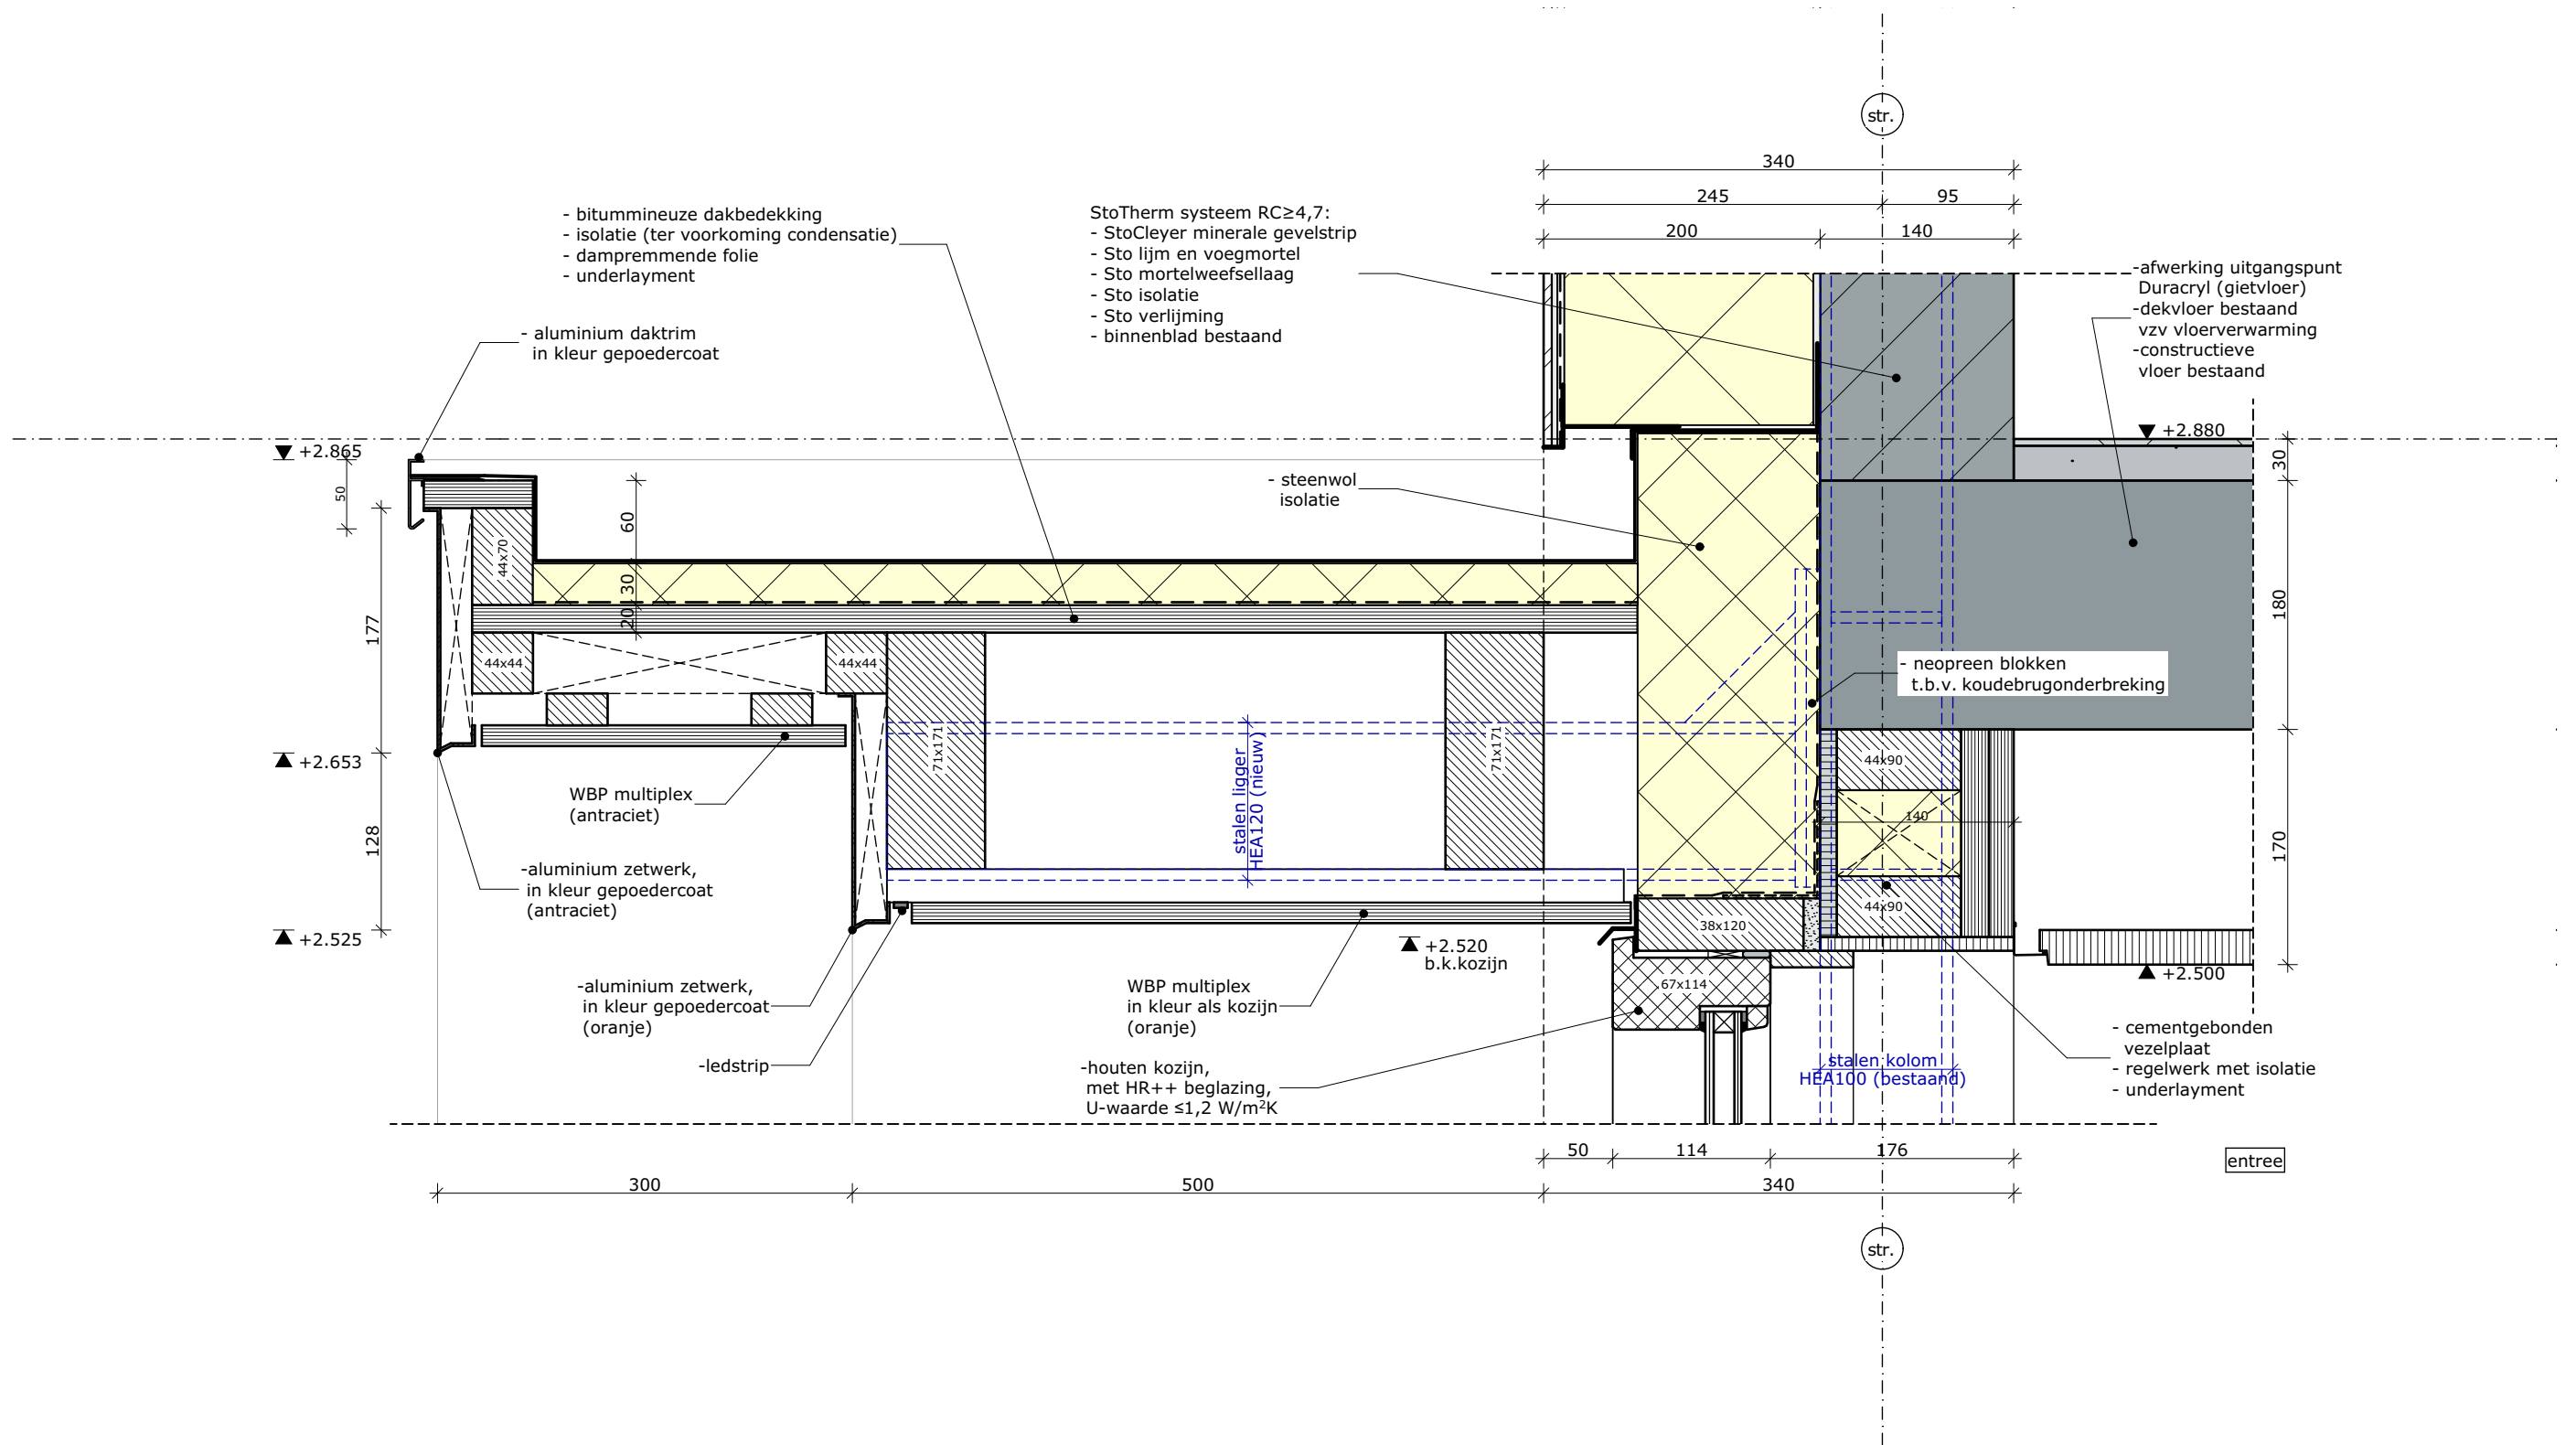


alle maten in het werk te controleren	
Project:	Renovatie Geuzencollege, Willem de Zwijgerlaan 230 te Vlaardingen
Onderwerp:	Detail 08
rijking. bouwkundig advies	
Nieuwstraat 18 3628 AC Kockengen T : 0346 27 55 27 E : info@rijking.nl W : www.rijking.nl	
Opdrachtgever: Lentiz	
Tek. nr. : DO-41-08	
Proj.nr. : P192-10	
Schaal : 1:5	
Datum : 03-09-2026	
Getekend : S.K.	
Formaat : A3	
© Alle rechten voorbehouden. Zonder schriftelijke toestemming van RIJ KING mag NIETS uit deze tekening vermenigvuldigd en/of openbaar gemaakt worden.	

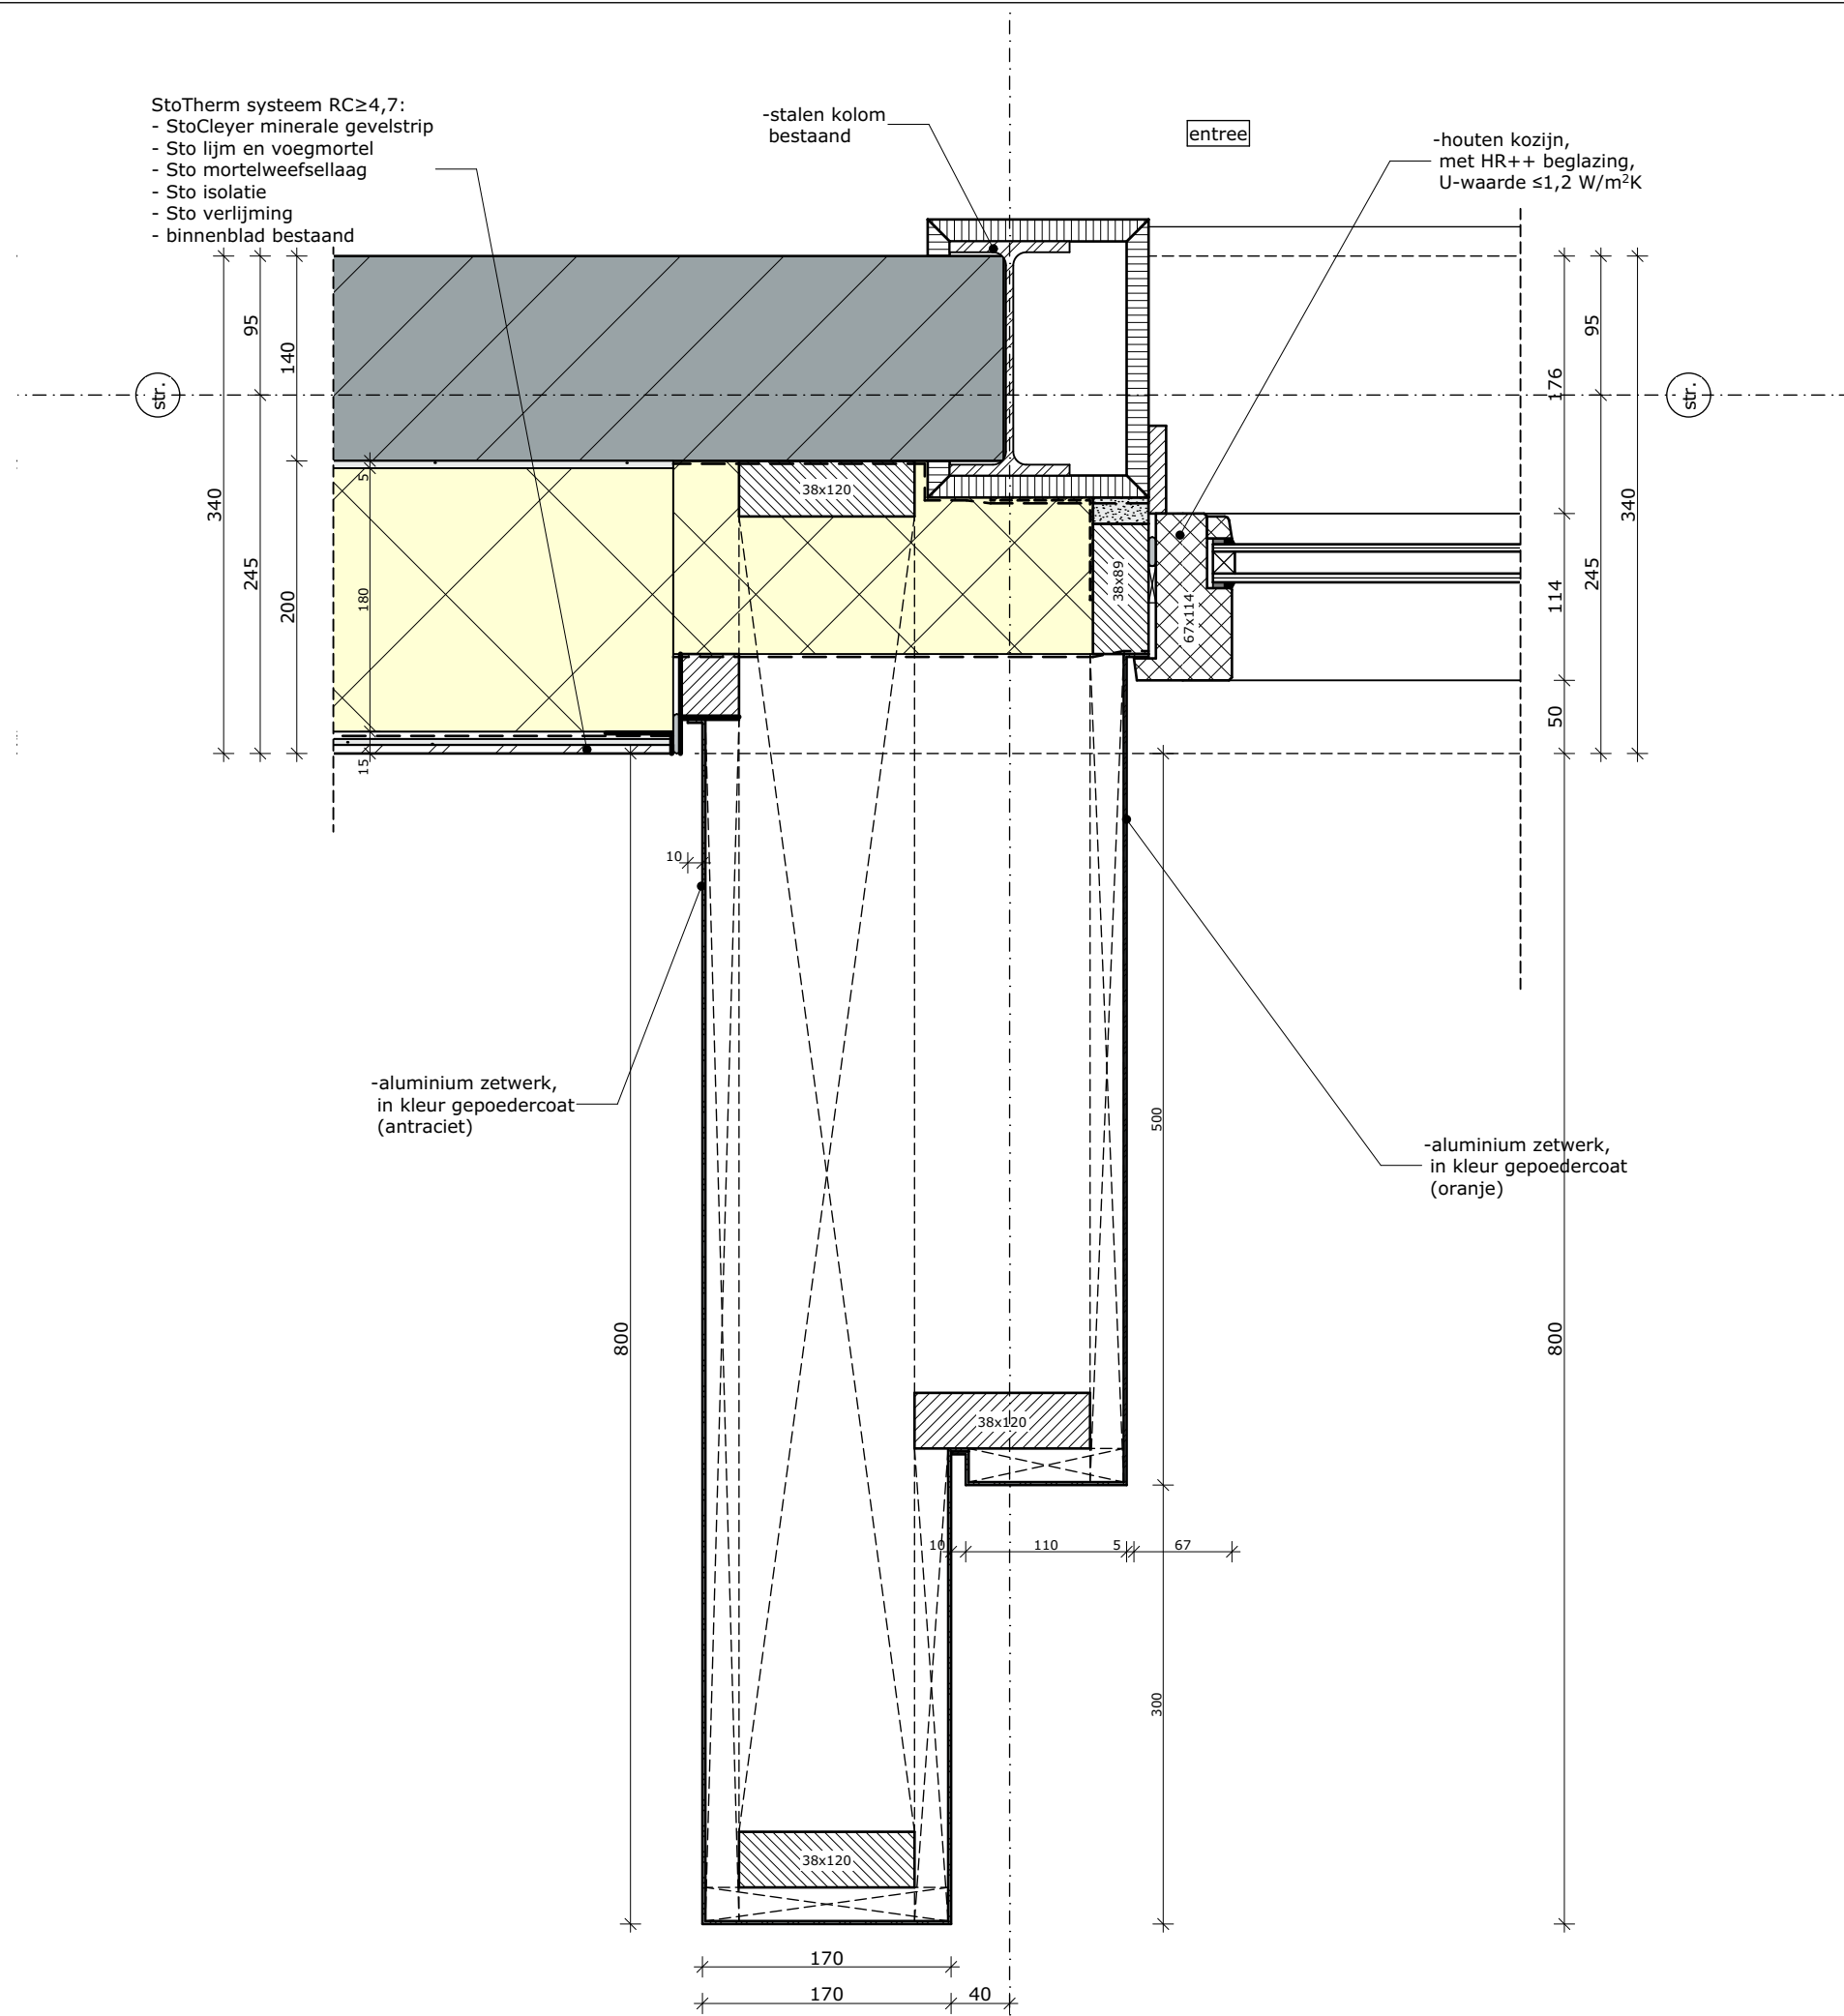


alle maten in het werk te controleren

--	--	

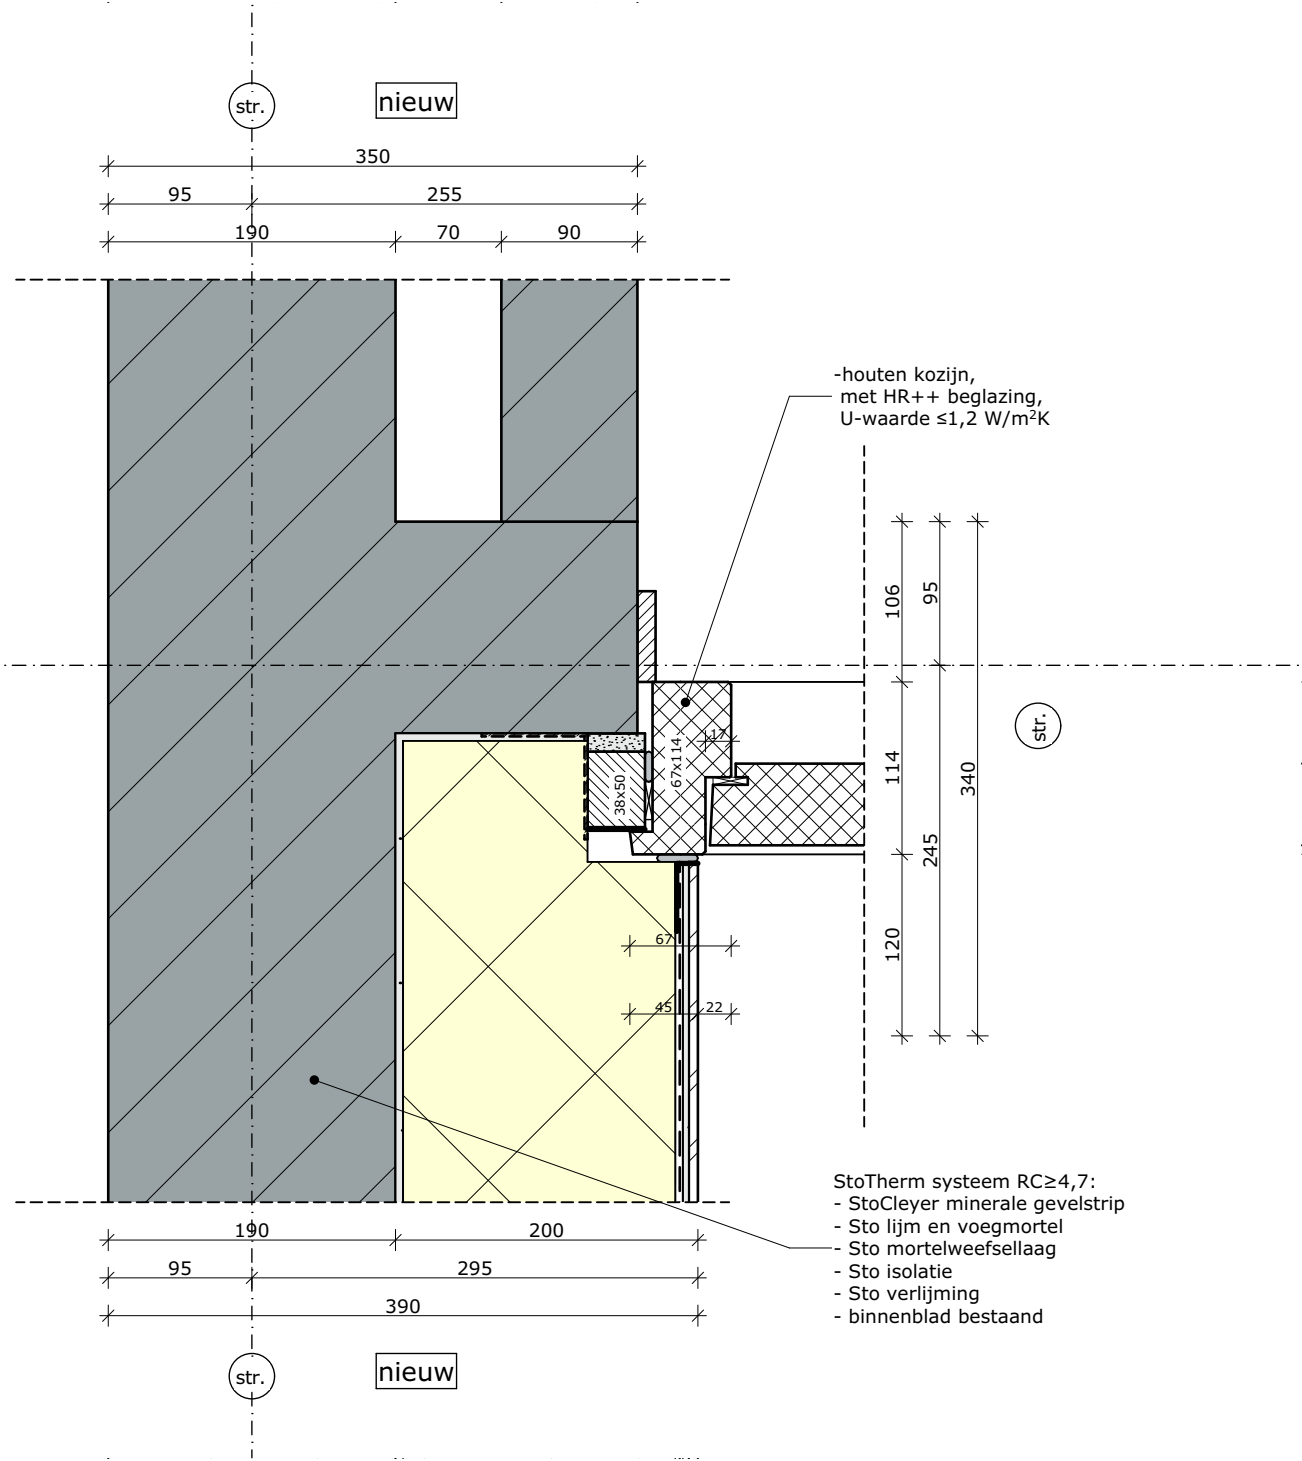
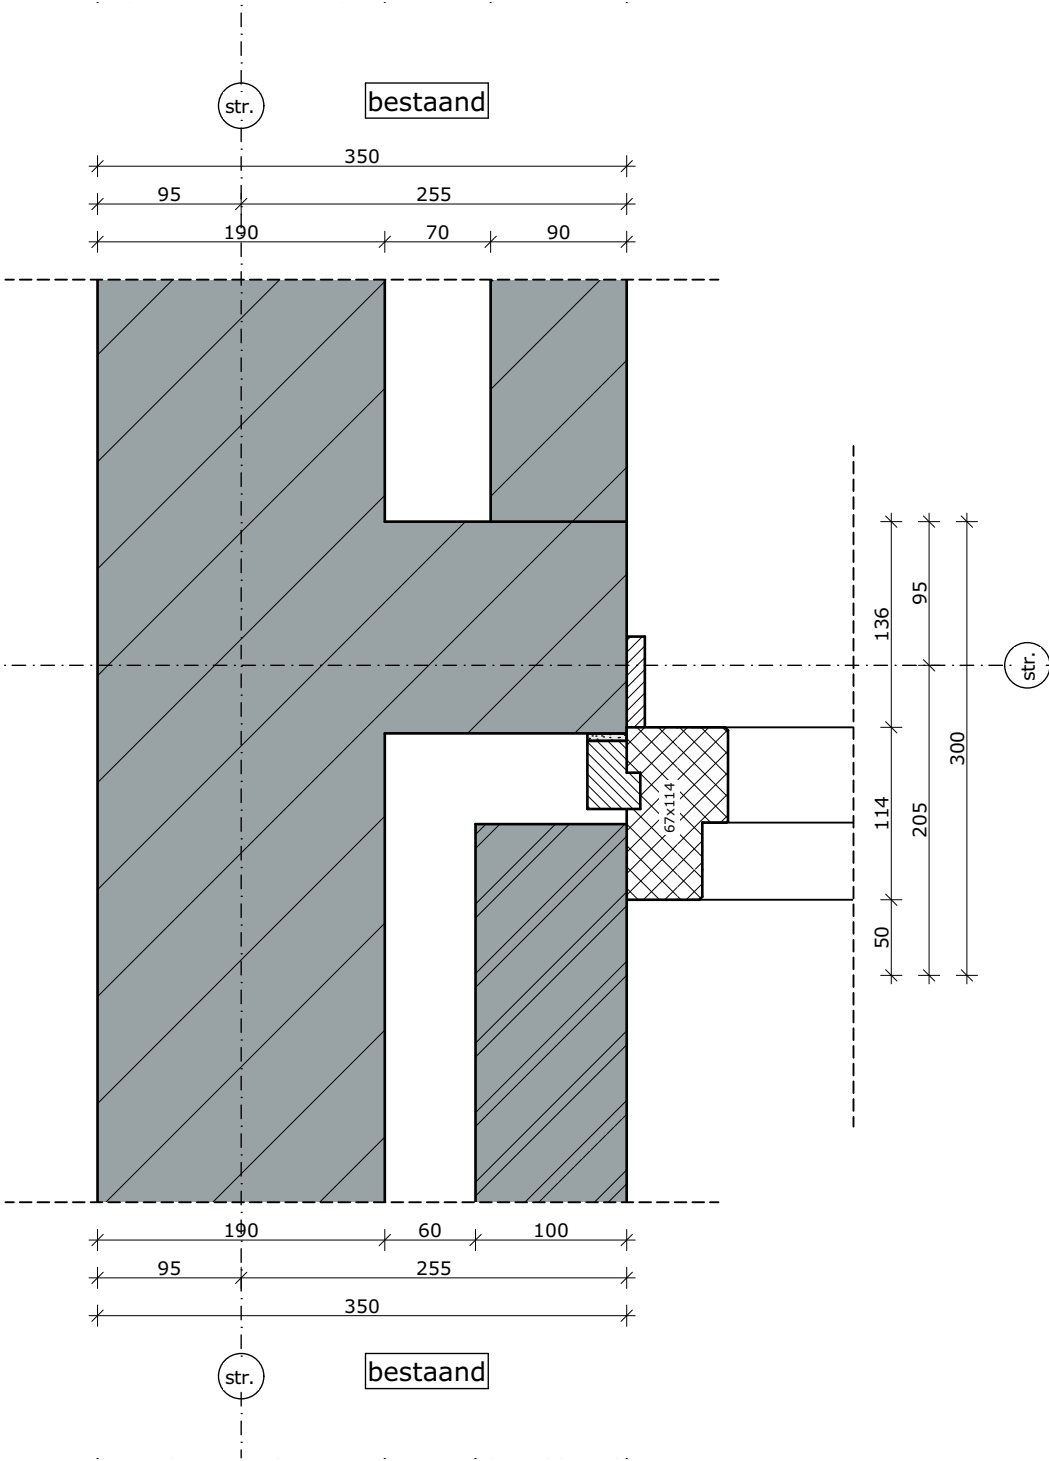


alle maten in het werk te controleren				
		Project: Renovatie Geuzencollege, Willem de Zwijgerlaan 230 te Vlaardingen	Opdrachtgever: Lentiz	
		Onderwerp: Detail 10	Tek. nr. : DO-41-10	
		rijking. bouwkundig advies	Nieuwstraat 18	Proj.nr. : P192-10
			3628 AC Kockengen	Schaal : 1:5
			T : 0346 27 55 27	Datum : 03-09-2026
			E : info@rijking.nl	Getekend : S.K.
			W : www.rijking.nl	Formaat : A3
© Alle rechten voorbehouden. Zonder schriftelijke toestemming van RIJING mag NIETS uit deze tekening vermenigvuldigd en/of openbaar gemaakt worden.				

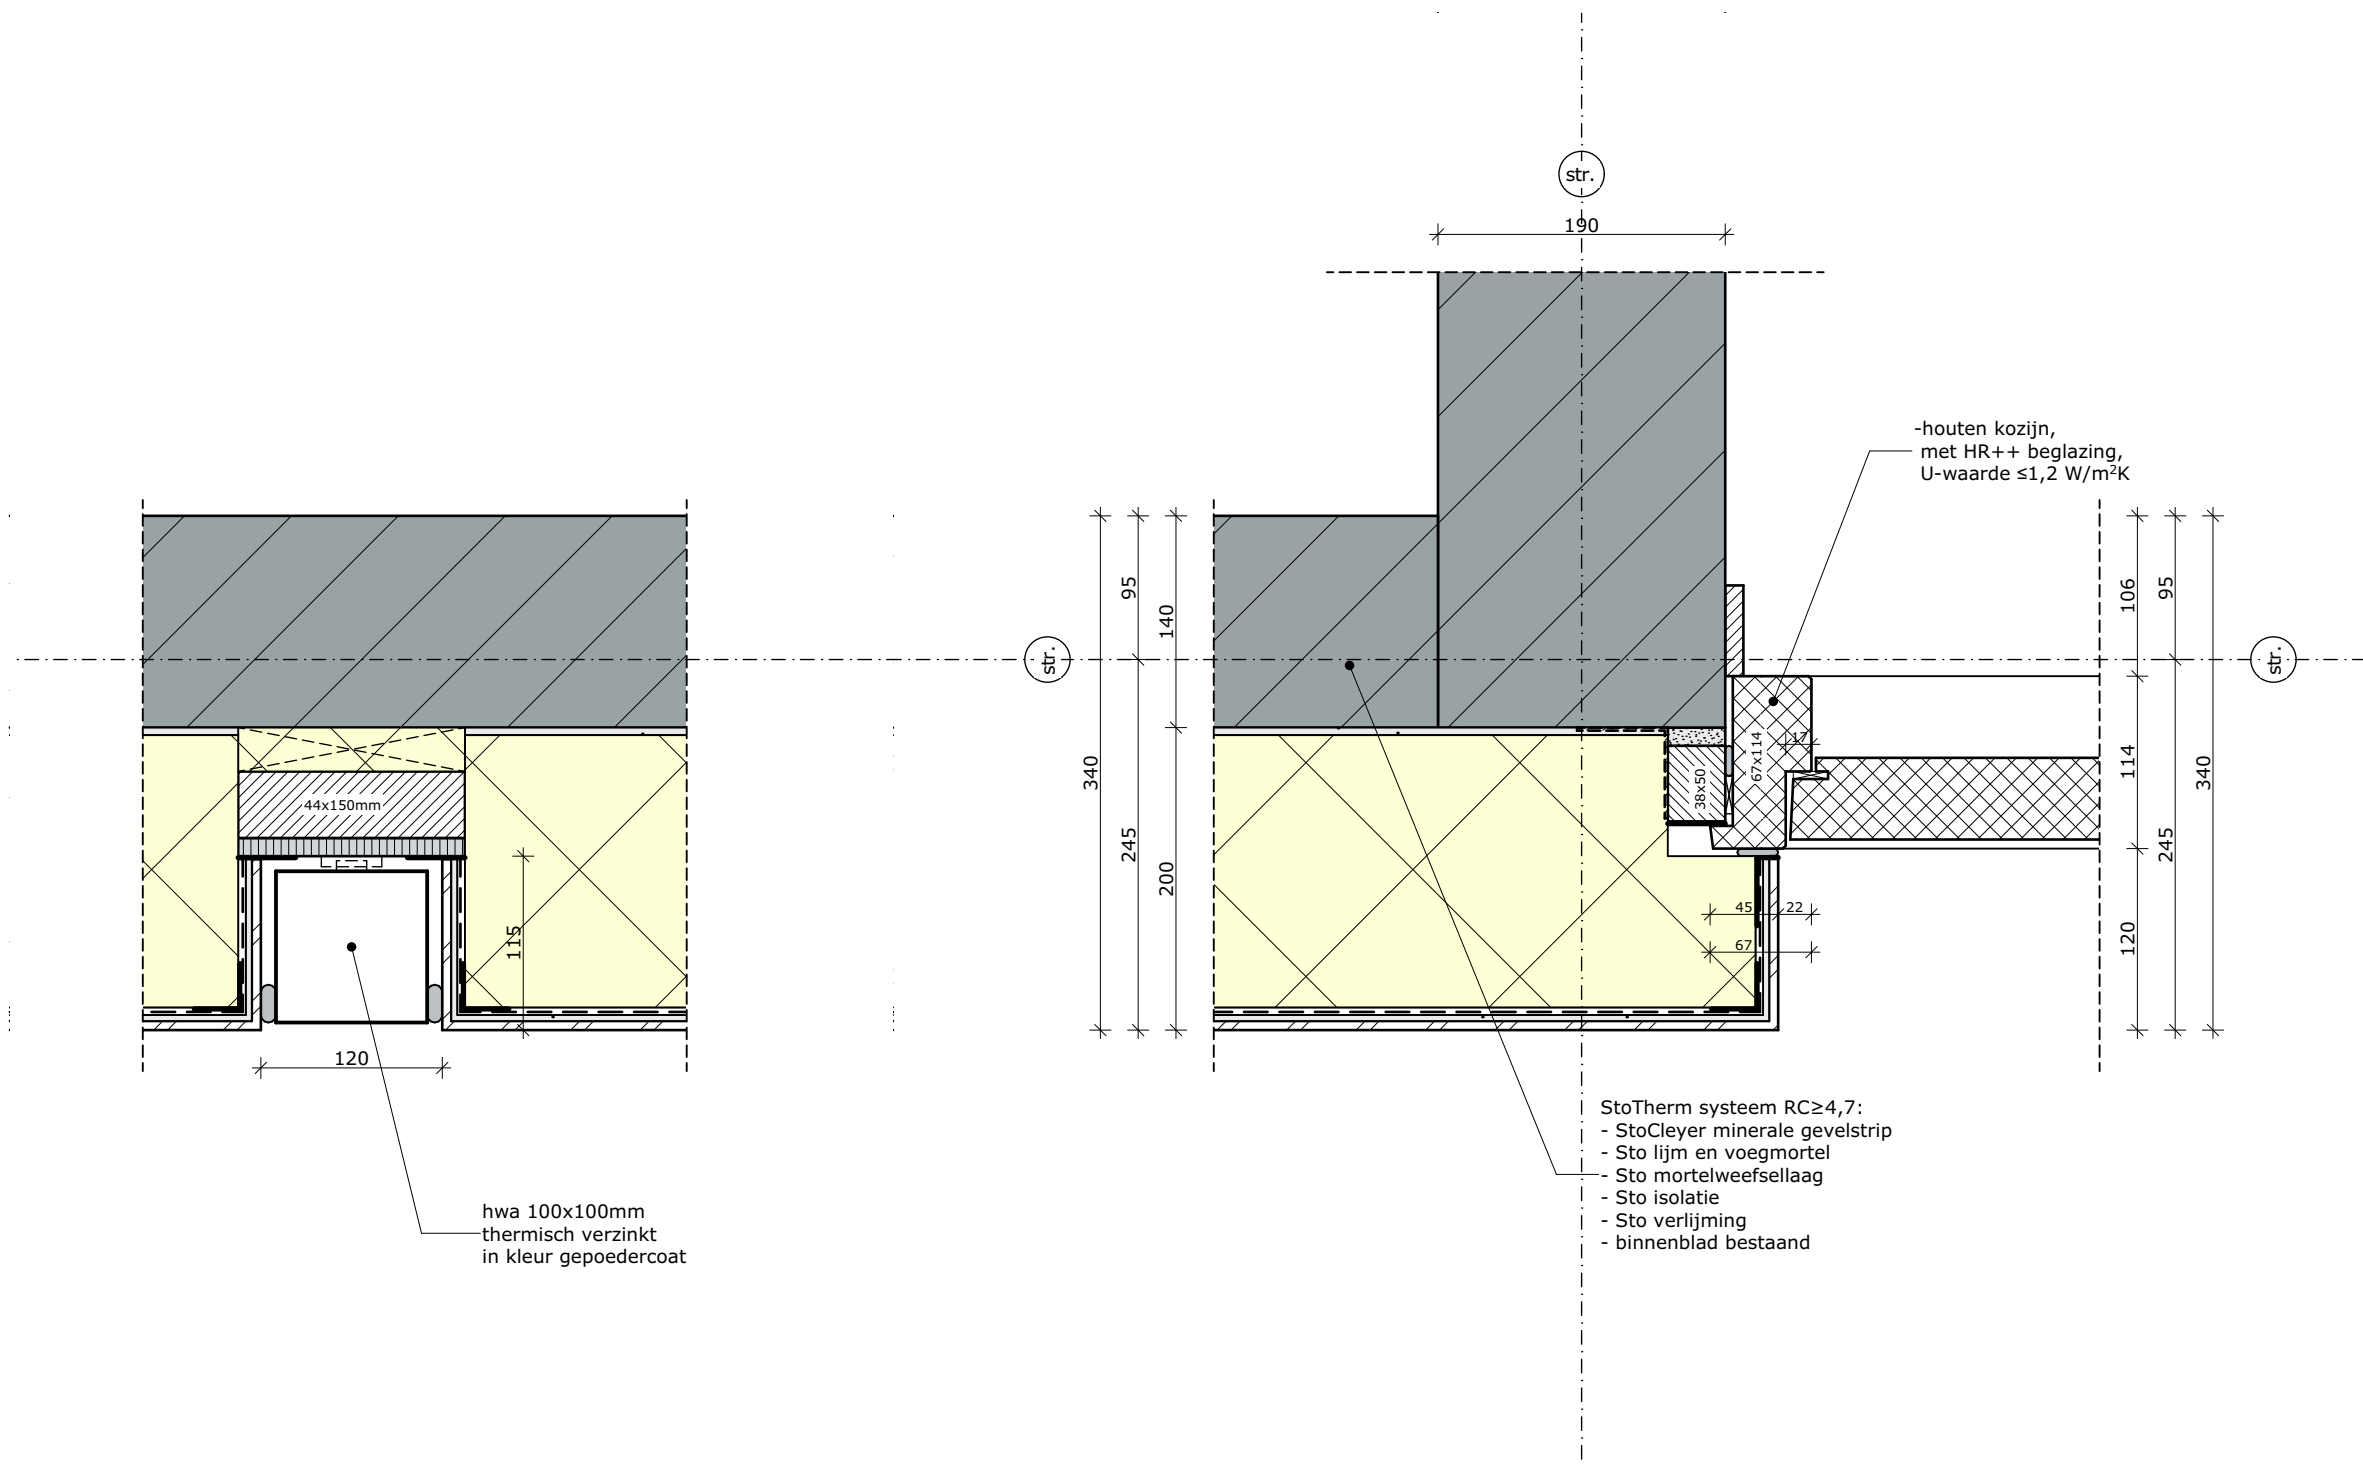

alle maten in het werk te controleren



	Project:	Renovatie Geuzencollege, Willem de Zwijgerlaan 230 te Vlaardingen	Opdrachtgever:	Lentiz
		Detail 11		
	Onderwerp:	rijking. bouwkundig advies	Nieuwstraat 18 3628 AC Kockengen T : 0346 27 55 27 E : info@rijking.nl W : www.rijking.nl	Tek. nr. : DO-41-11
				Proj.nr. : P192-10
				Schaal : 1:5
				Datum : 03-09-2026
				Getekend : S.K.
				Formaat : A3
© Alle rechten voorbehouden. Zonder schriftelijke toestemming van RIJKING mag NIETS uit deze tekening vermenigvuldigd en/of openbaar gemaakt worden.				

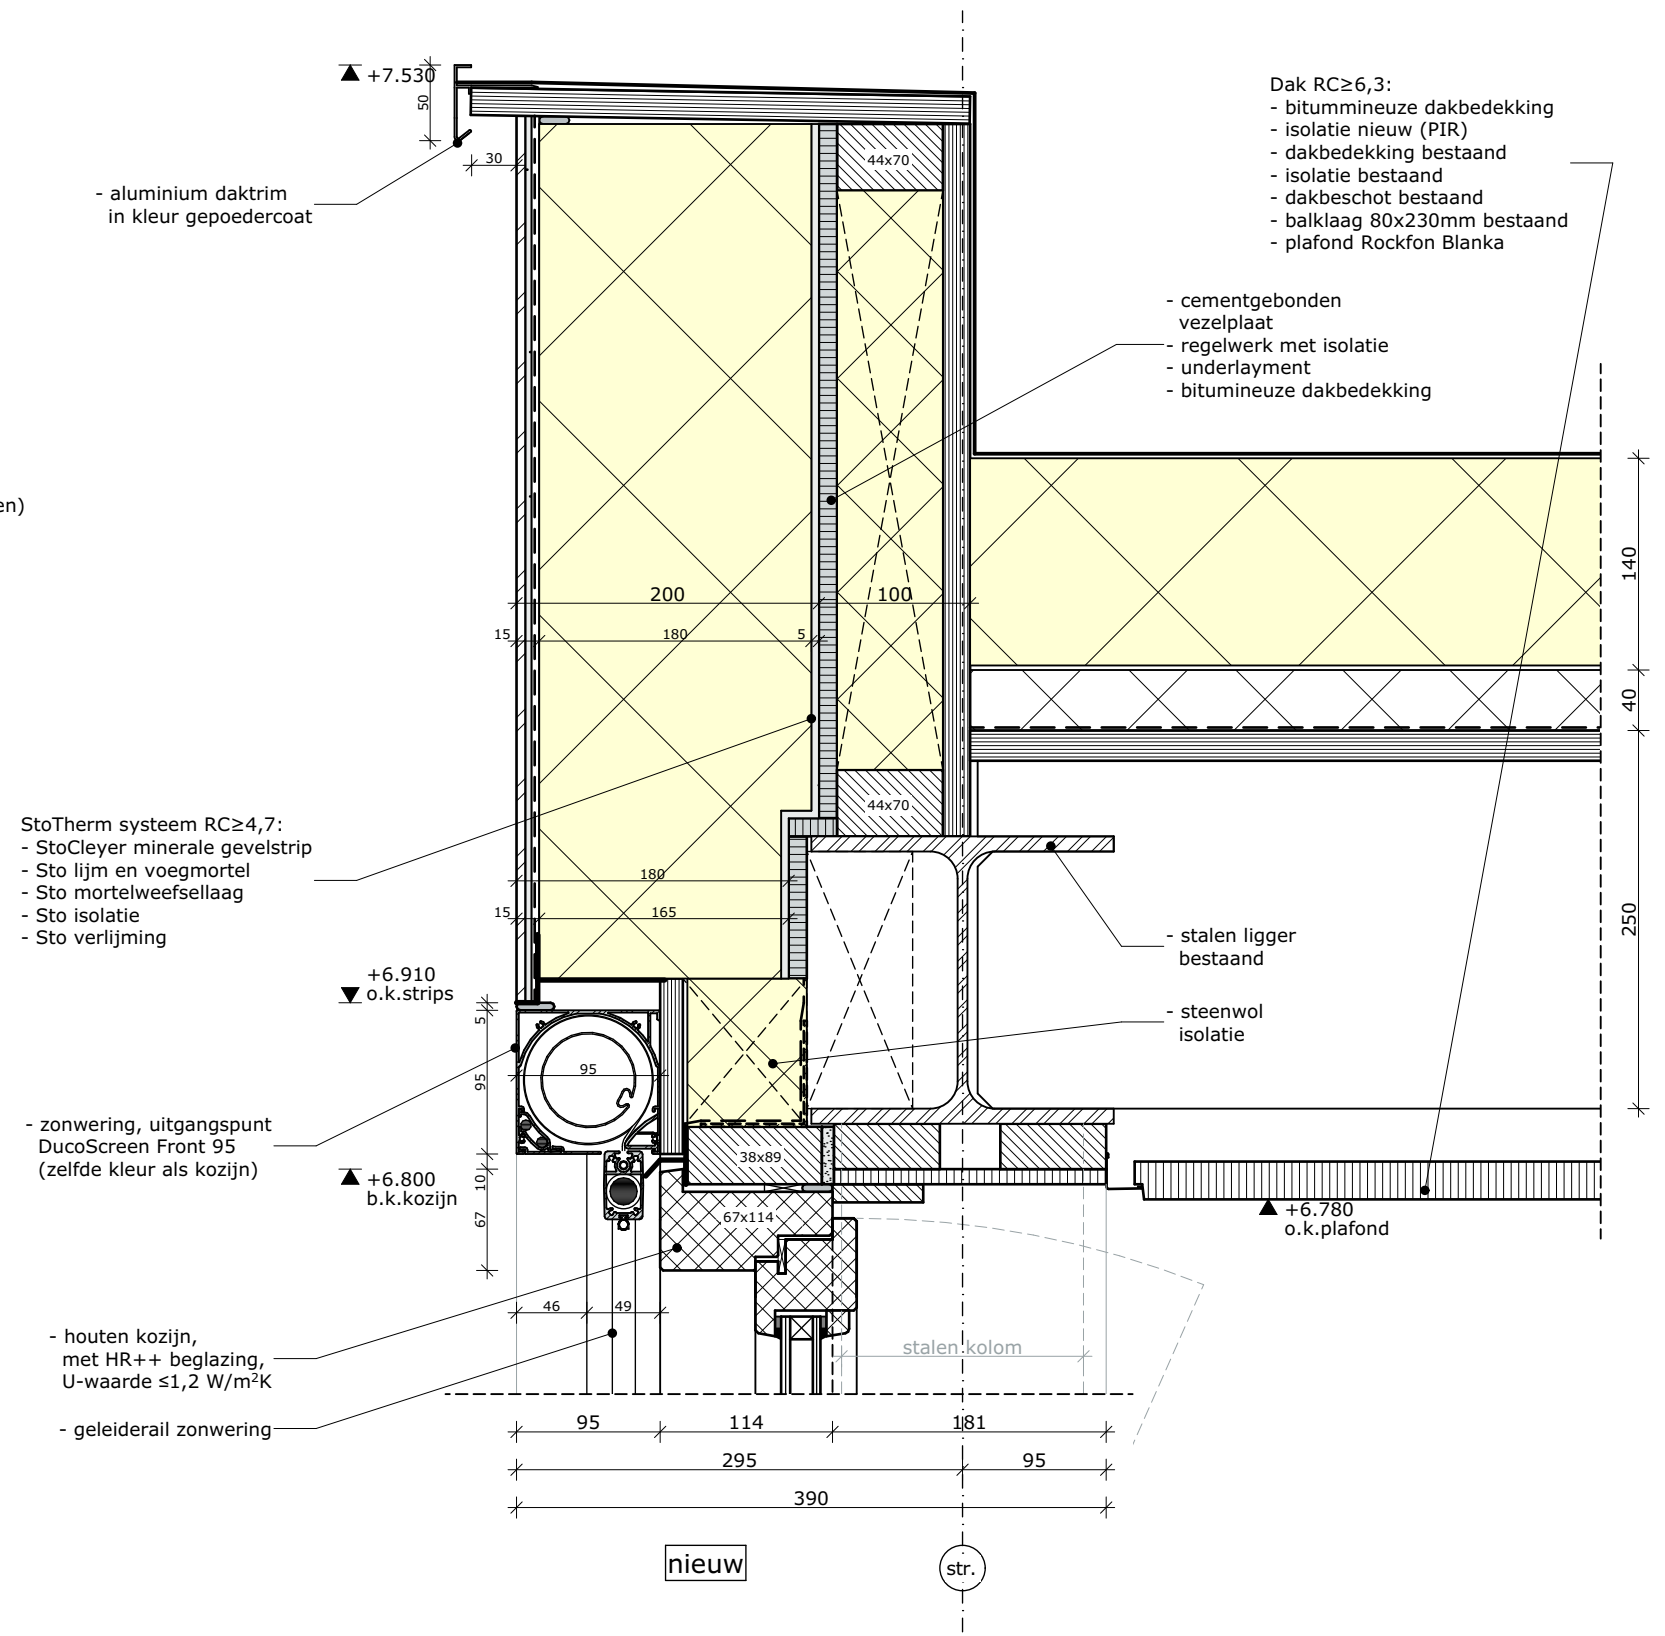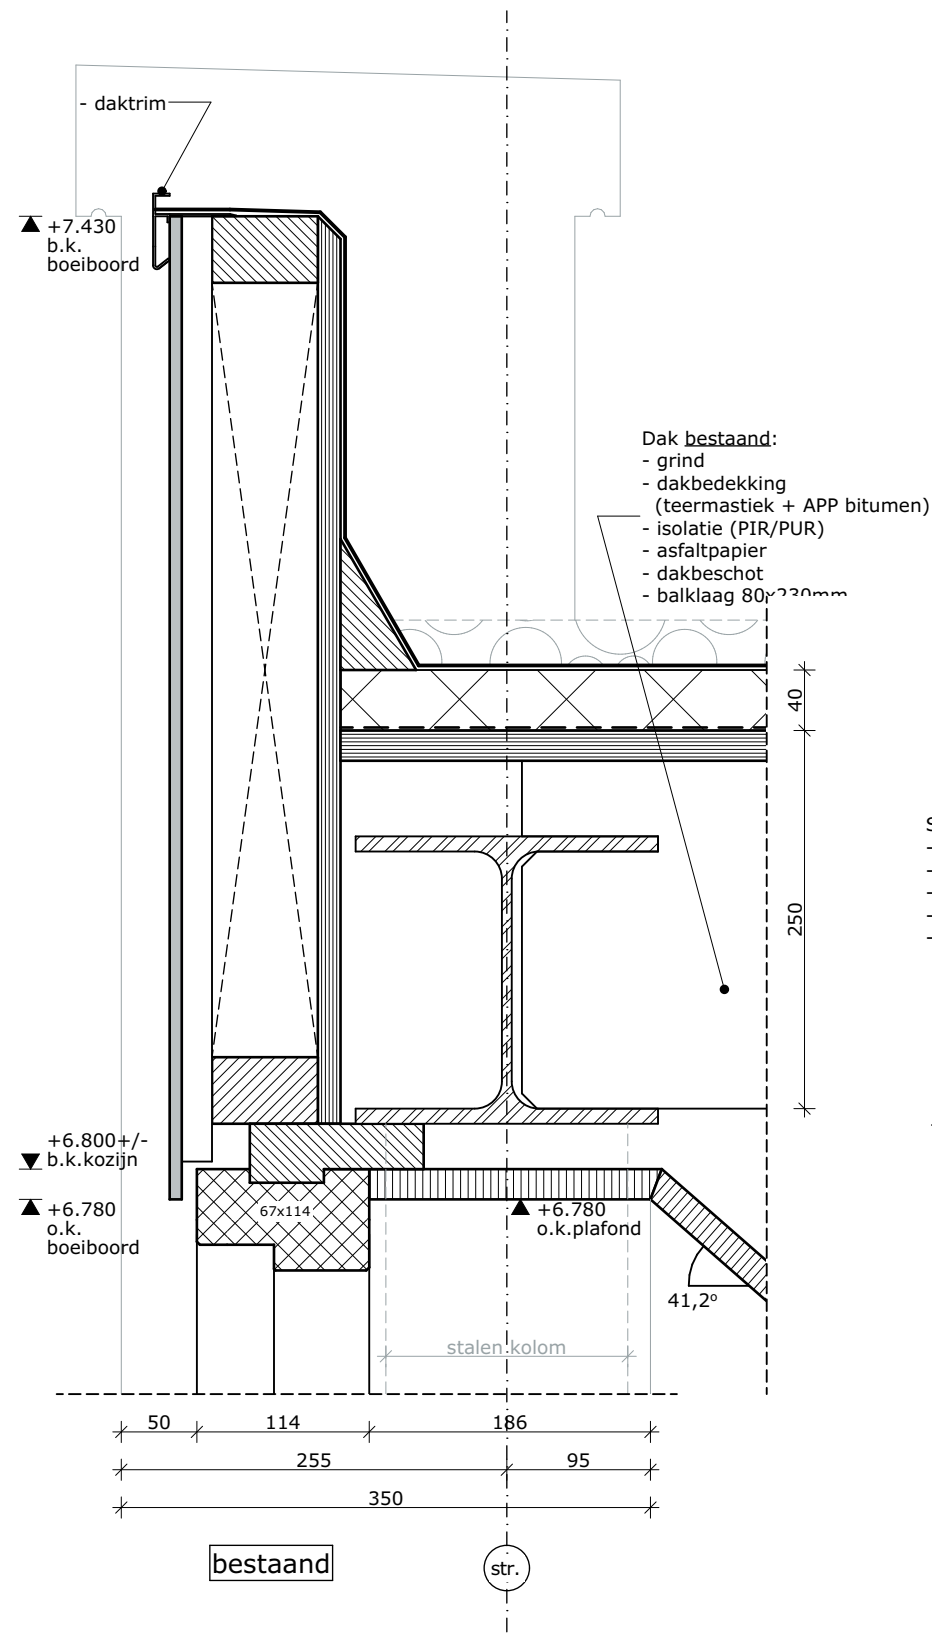


alle maten in het werk te controleren

Project: Renovatie Geuzencollege, Willem de Zwijgerlaan 230 te Vlaardingen		Opdrachtgever: Lentiz	
Detail 12		Tek. nr. : DO-41-12	
Onderwerp:		Proj.nr. : P192-10	
rijking. bouwkundig advies		Schaal : 1:5	
		Datum : 03-09-2026	
		Getekend : S.K.	
		Formaat : A3	
Nieuwstraat 18 3628 AC Kockengen T : 0346 27 55 27 E : info@rijking.nl W : www.rijking.nl			


© Alle rechten voorbehouden. Zonder schriftelijke toestemming van RIJ KING mag NIETS uit deze tekening vermenigvuldigd en/of openbaar gemaakt worden.

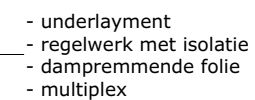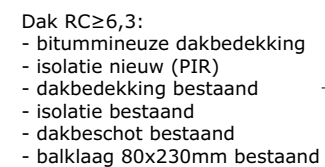

Project:	Renovatie Geuzencollege, Willem de Zwijgerlaan 230 te Vlaardingen	Opdrachtgever:	Lentiz
Detail 13			
Onderwerp:		Tek. nr.	: DO-41-13
 Nieuwstraat 18 3628 AC Kockengen T : 0346 27 55 27 E : info@rijking.nl W : www.rijking.nl		Proj.nr.	: P192-10
		Schaal	: 1:5
		Datum	: 03-09-2026
		Getekend	: S.K.
		Formaat	: A3

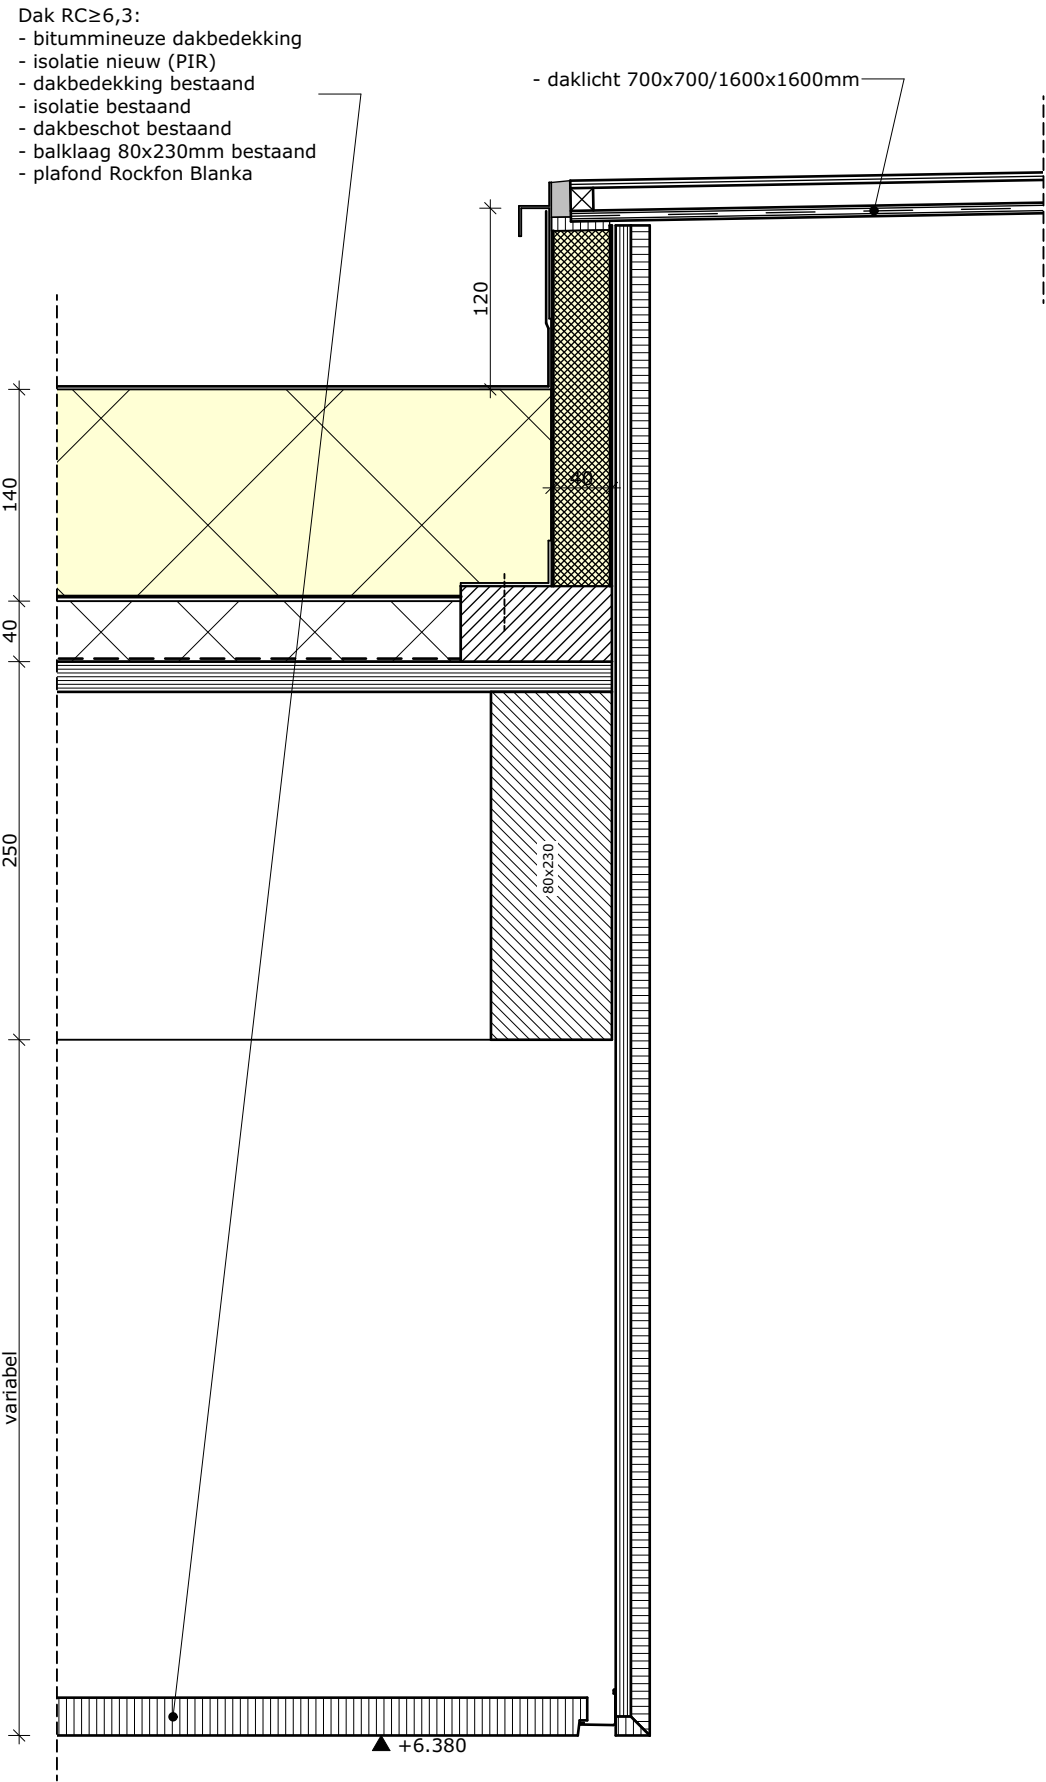


		alle maten in het werk te controleren	
	Project:	Renovatie Geuzencollege, Willem de Zwijgerlaan 230 te Vlaardingen	Opdrachtgever: Lentiz
		Detail 14	
	Onderwerp:		Tek. nr. : DO-41-14
		Nieuwstraat 18	Proj.nr. : P192-10
		3628 AC Kockengen	Schaal : 1:5
		T : 0346 27 55 27	Datum : 03-09-2026
		E : info@rijking.nl	Getekend : S.K.
		W : www.rijking.nl	Formaat : A3
© Alle rechten voorbehouden. Zonder schriftelijke toestemming van RIJ KING mag NIETS uit deze tekening vermenigvuldigd en/of openbaar gemaakt worden.			

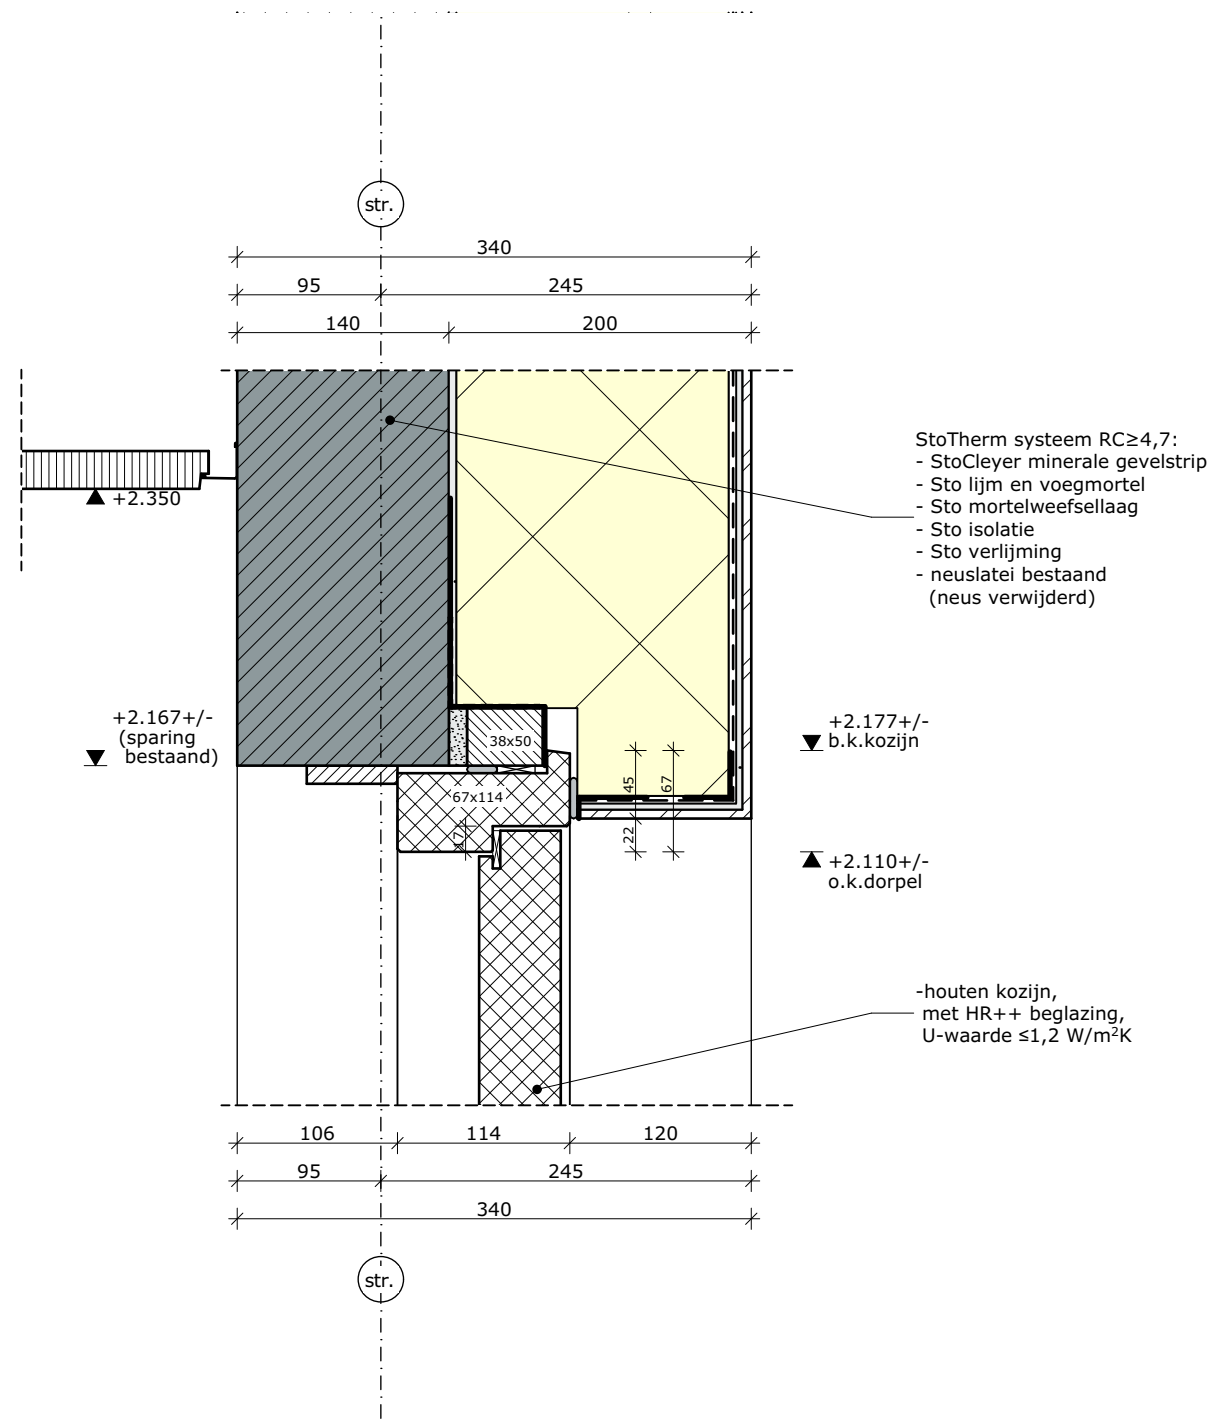



alle maten in het werk te controleren

	</
--	--	----

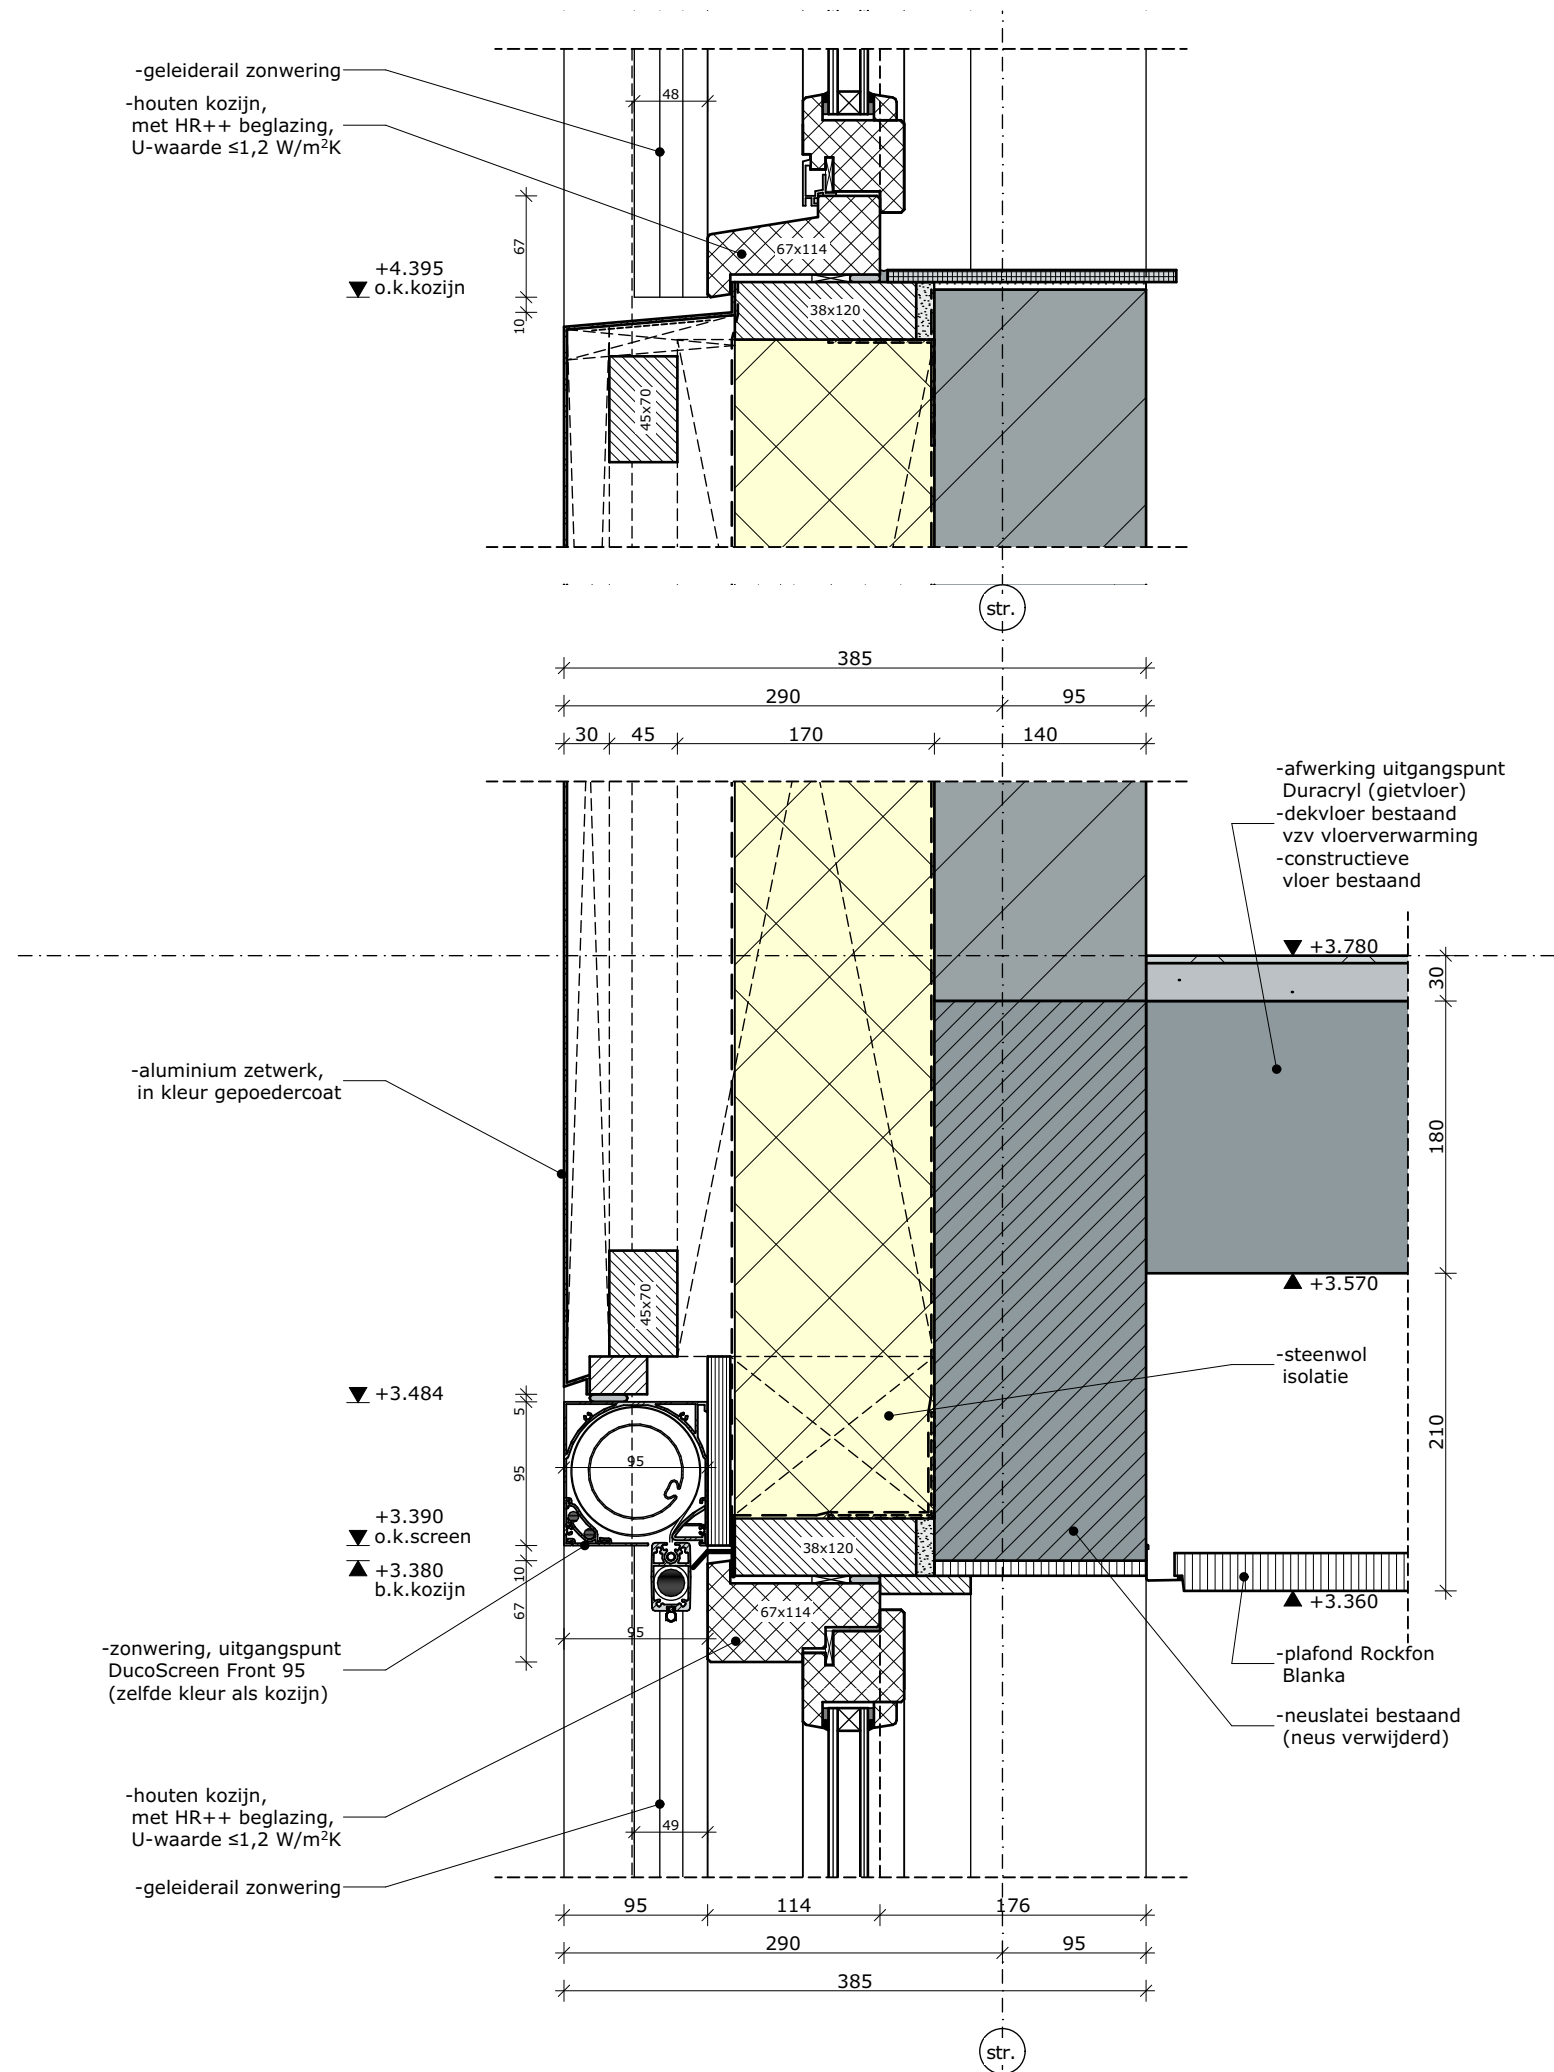

alle maten in het werk te controleren

Project:	Renovatie Geuzencollege, Willem de Zwijgerlaan 230 te Vlaarding	Opdrachtgever:	Lentiz
	Detail 17		
Onderwerp:		Tek. nr. :	DO-41-17
	Nieuwstraat 18 3628 AC Kockengen T : 0346 27 55 27 E : info@rijking.nl W : www.rijking.nl	Proj.nr. :	P192-10
		Schaal :	1:5
		Datum :	03-09-2026
		Getekend :	S.K.
		Formaat :	A3
		© Alle rechten voorbehouden. Zonder schriftelijke toestemming van RIJ KING mag NIETS uit deze tekening vermenigvuldigd en/of openbaar gemaakt worden.	

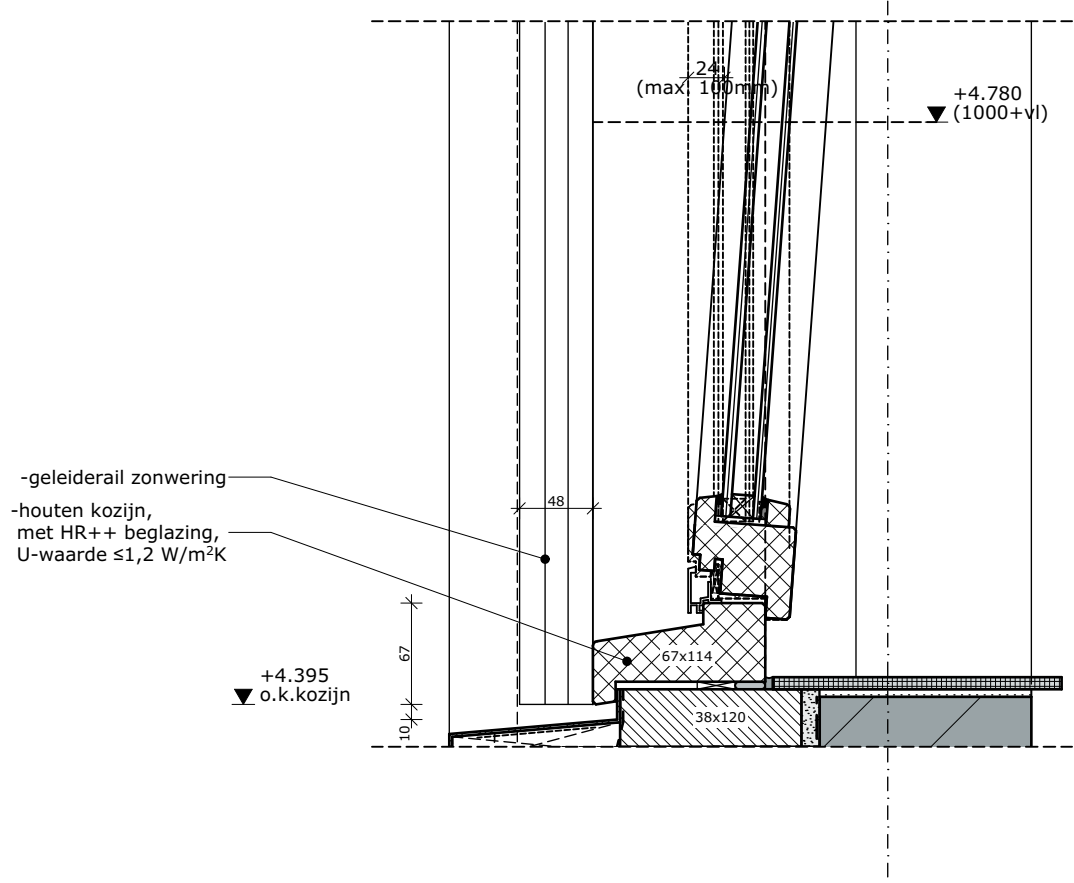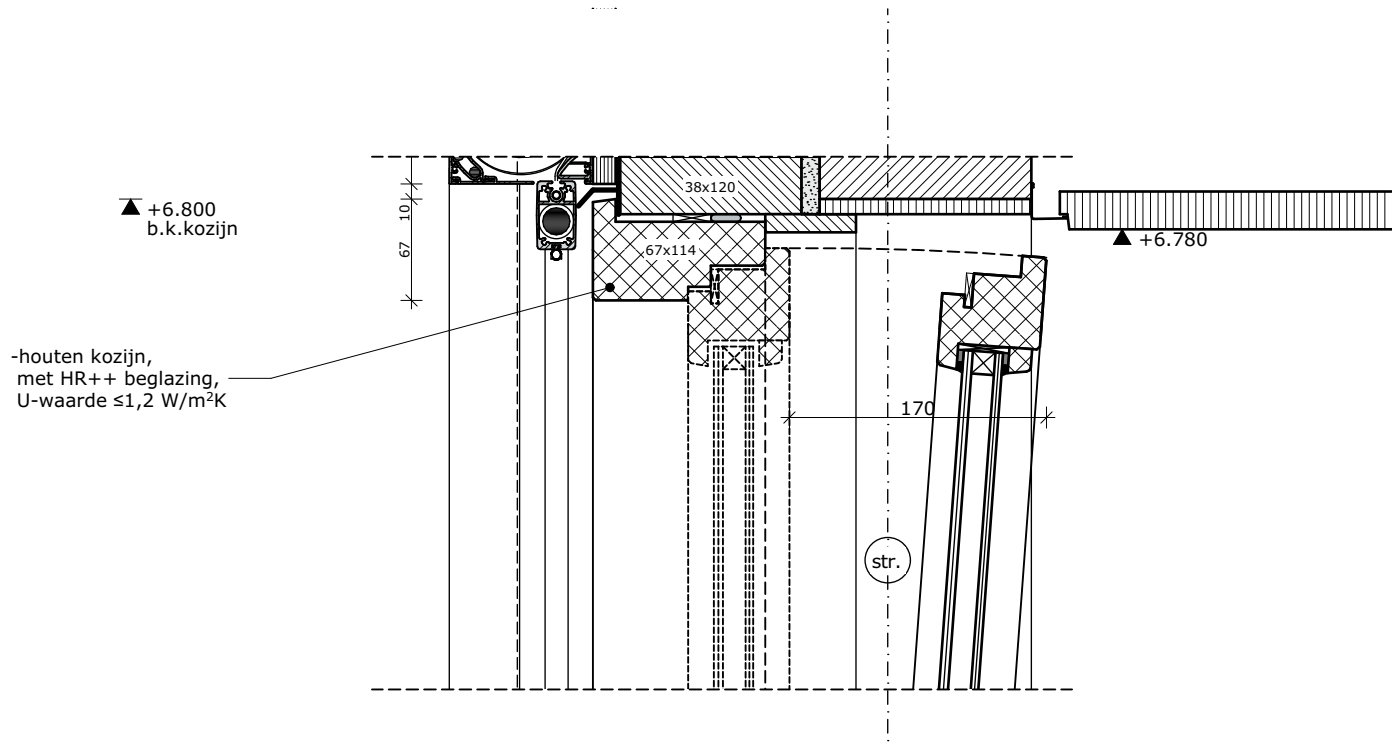

		alle maten in het werk te controleren	
	Project:	Renovatie Geuzencollege, Willem de Zwijgerlaan 230 te Vlaardingen	Opdrachtgever: Lentiz
		Detail 17a	
	Onderwerp:		Tek. nr. : DO-41-17a
			Proj.nr. : P192-10
		Nieuwstraat 18	Schaal : 1:5
		3628 AC Kockengen	Datum : 03-09-2026
		T : 0346 27 55 27	Getekend : S.K.
		E : info@rijking.nl	Formaat : A3
		W : www.rijking.nl	
© Alle rechten voorbehouden. Zonder schriftelijke toestemming van RIJ KING mag NIETS uit deze tekening vermenigvuldigd en/of openbaar gemaakt worden.			



3D noordwest bestaand



3D zuidoost bestaand

		alle maten in het werk te controleren		
		Project: Renovatatie Geuzencollege, Willem de Zwijgerlaan 230 te Vlaardingen	Opdrachtgever: Lentiz	
		3D's bestaand		
		Onderwerp:	Tek. nr. : DO-51	
			Proj.nr. : P192-10	
			Schaal :	
			Datum : 03-09-2026	
			Getekend : S.K.	
			Formaat : A3	
		rijking. bouwkundig advies Nieuwstraat 18 3628 AC Kockengen T : 0346 27 55 27 E : info@rijking.nl W : www.rijking.nl		
© Alle rechten voorbehouden. Zonder schriftelijke toestemming van RIJ KING mag NIETS uit deze tekening vermenigvuldigd en/of openbaar gemaakt worden.				



3D noordwest nieuw



3D zuidoost nieuw

alle maten in het werk te controleren

Project:	Renovatie Geuzencollege, Willem de Zwijgerlaan 230 te Vlaardingen	Opdrachtgever:	Lentiz
	3D's nieuw		
Onderwerp:		Tek. nr. :	DO-56
		Proj.nr. :	P192-10
		Schaal :	
		Datum :	03-09-2026
		Getekend :	S.K.
		Formaat :	A3
© Alle rechten voorbehouden. Zonder schriftelijke toestemming van RIJ KING mag NIETS uit deze tekening vermenigvuldigd en/of openbaar gemaakt worden.			

rijking.
bouwkundig
advies

Nieuwstraat 18
3628 AC Kockengen
T : 0346 27 55 27
E : info@rijking.nl
W : www.rijking.nl




Begane grond plafond


		alle maten in het werk te controleren	
	Project:	Renovatie Geuzencollege, Willem de Zwijgerlaan 230 te Vlaardingen	Opdrachtgever: Lentiz
		Plafonds begane grond	
	Onderwerp:		Tek. nr. : DO-71
		Nieuwstraat 18	Proj.nr. : P192-10
		3628 AC Kockengen	Schaal : 1:100
		T : 0346 27 55 27	Datum : 03-09-2026
		E : info@rijking.nl	Getekend : S.K.
		W : www.rijking.nl	
			Formaat : A2
© Alle rechten voorbehouden. Zonder schriftelijke toestemming van RIJKing mag NIETS uit deze tekening verspreid of openbaar gemaakt worden.			



1e verdieping plafond

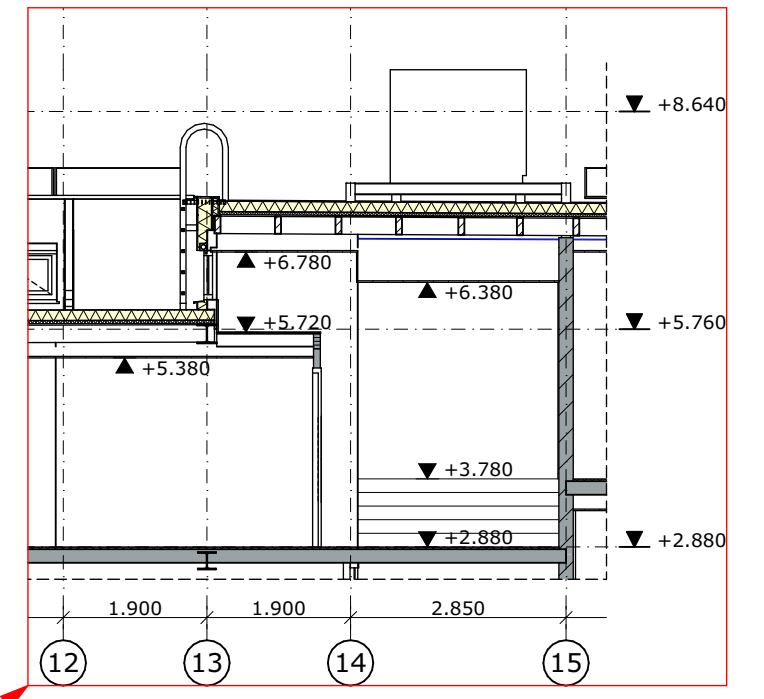


2e verdieping plafond

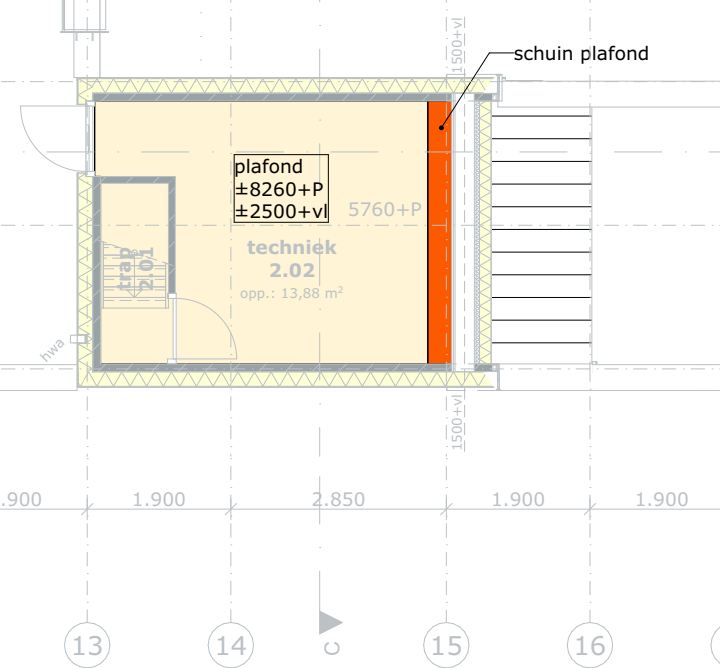

alle maten in het werk te controleren		
Project:	Renovatie Geuzencollege, Willem de Zwijgerlaan 230 te Vlaardingen	Opdrachtgever: Lentiz
Onderwerp:	Plafonds verdiepingen	Tek. nr.: DO-72
rijking. bouwkundig advies	Nieuwstraat 18 3628 AC Kockengen T : 0346 27 55 27 E : info@rijking.nl W : www.rijking.nl	Proj.nr.: P192-10
		Schaal : 1:100
		Datum : 03-09-2026
		Getekend : S.K. Formaat : A2

© Alle rechten voorbehouden. Zonder schriftelijke toestemming van RIJING mag NIETS uit deze tekening vermenigvuldigd en/of openbaar gemaakt worden.

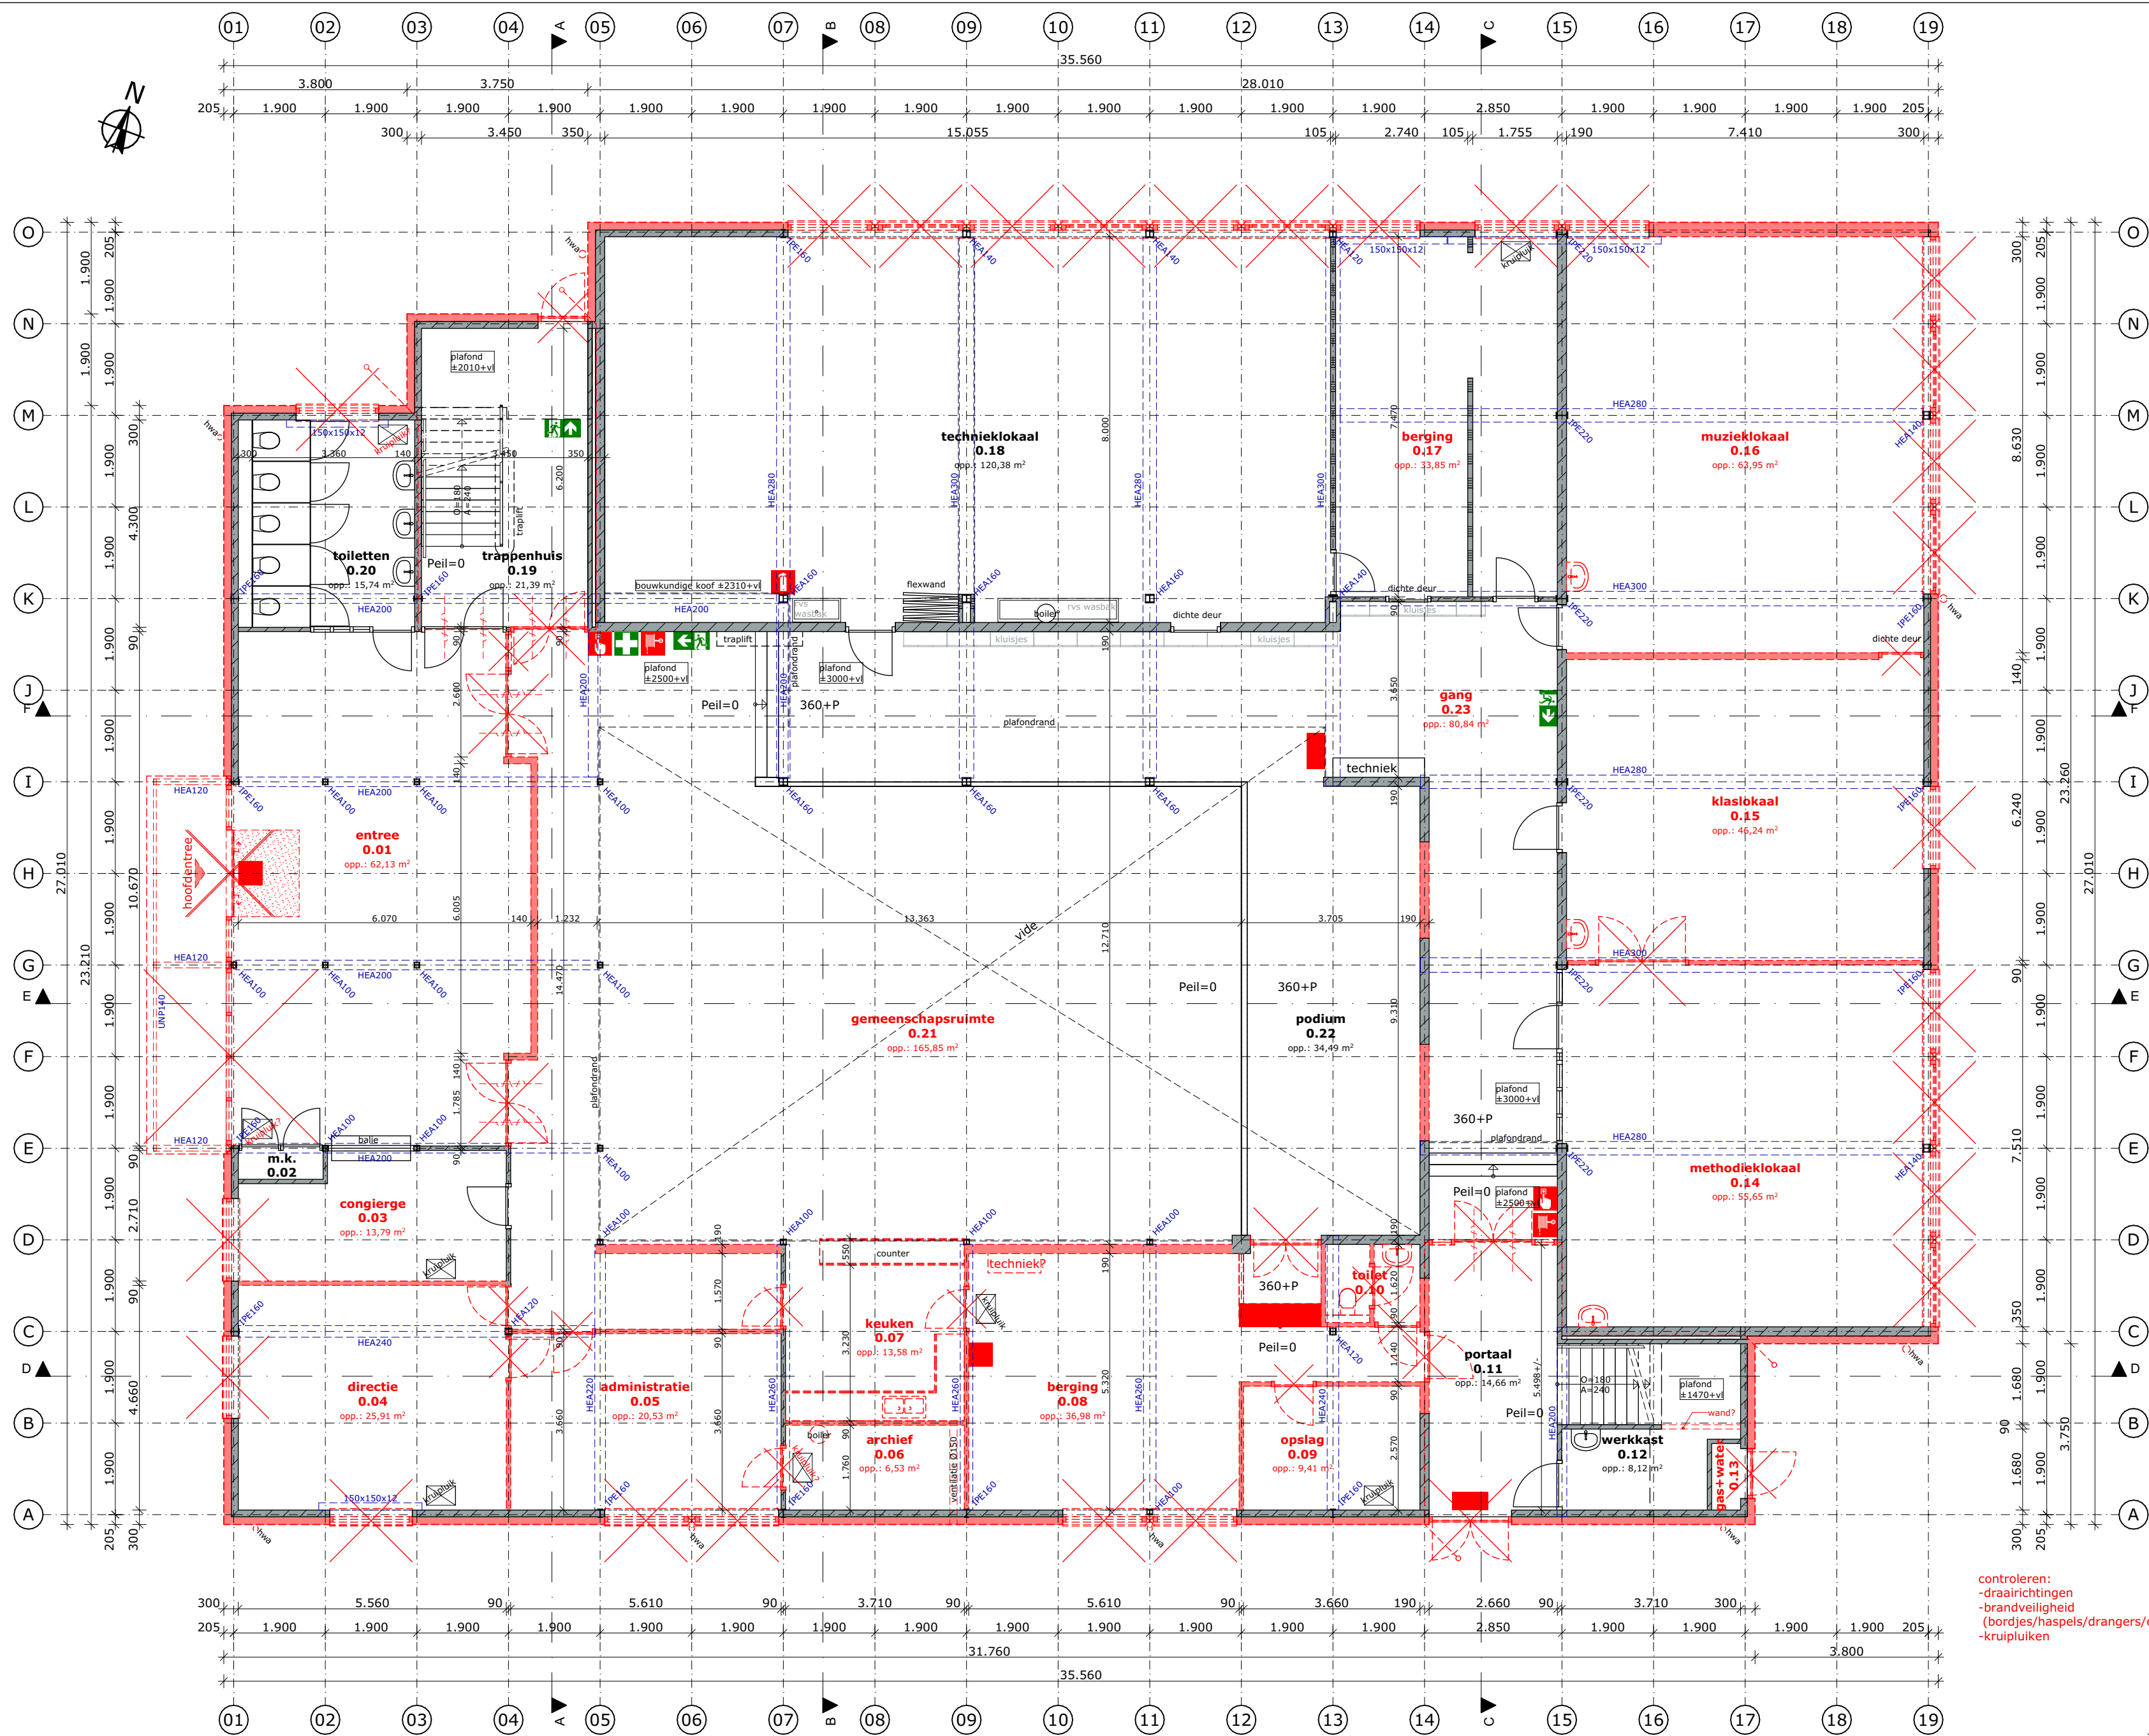

Begane grond sloop

controleren:
-draairichtingen
-brandveiligheid
(bordjes/haspels/drangers/etc)
-kruipruiken


alle maten in het werk te controleren

Project:	Renovatie Geuzencollege, Willem de Zwijgerlaan 230 te Vlaardingen	Opdrachtgever:	Lentiz
Onderwerp:	Plattegrond begane grond sloop	Tek. nr.:	DO-81
		Proj.nr.:	P192-10
		Schaal:	1:100
		Datum:	03-09-2026
		Getekend:	S.K.
		Formaat:	A2

rijking.
bouwkundig
advies

Nieuwstraat 18
3628 AC Kockengen
T : 0346 27 55 27
E : info@rijking.nl
W : www.rijking.nl

© Alle rechten voorbehouden. Zonder schriftelijke toestemming van RIJ.KING mag NIETS uit deze tekening vermenigvuldigd en/of openbaar gemaakt worden.

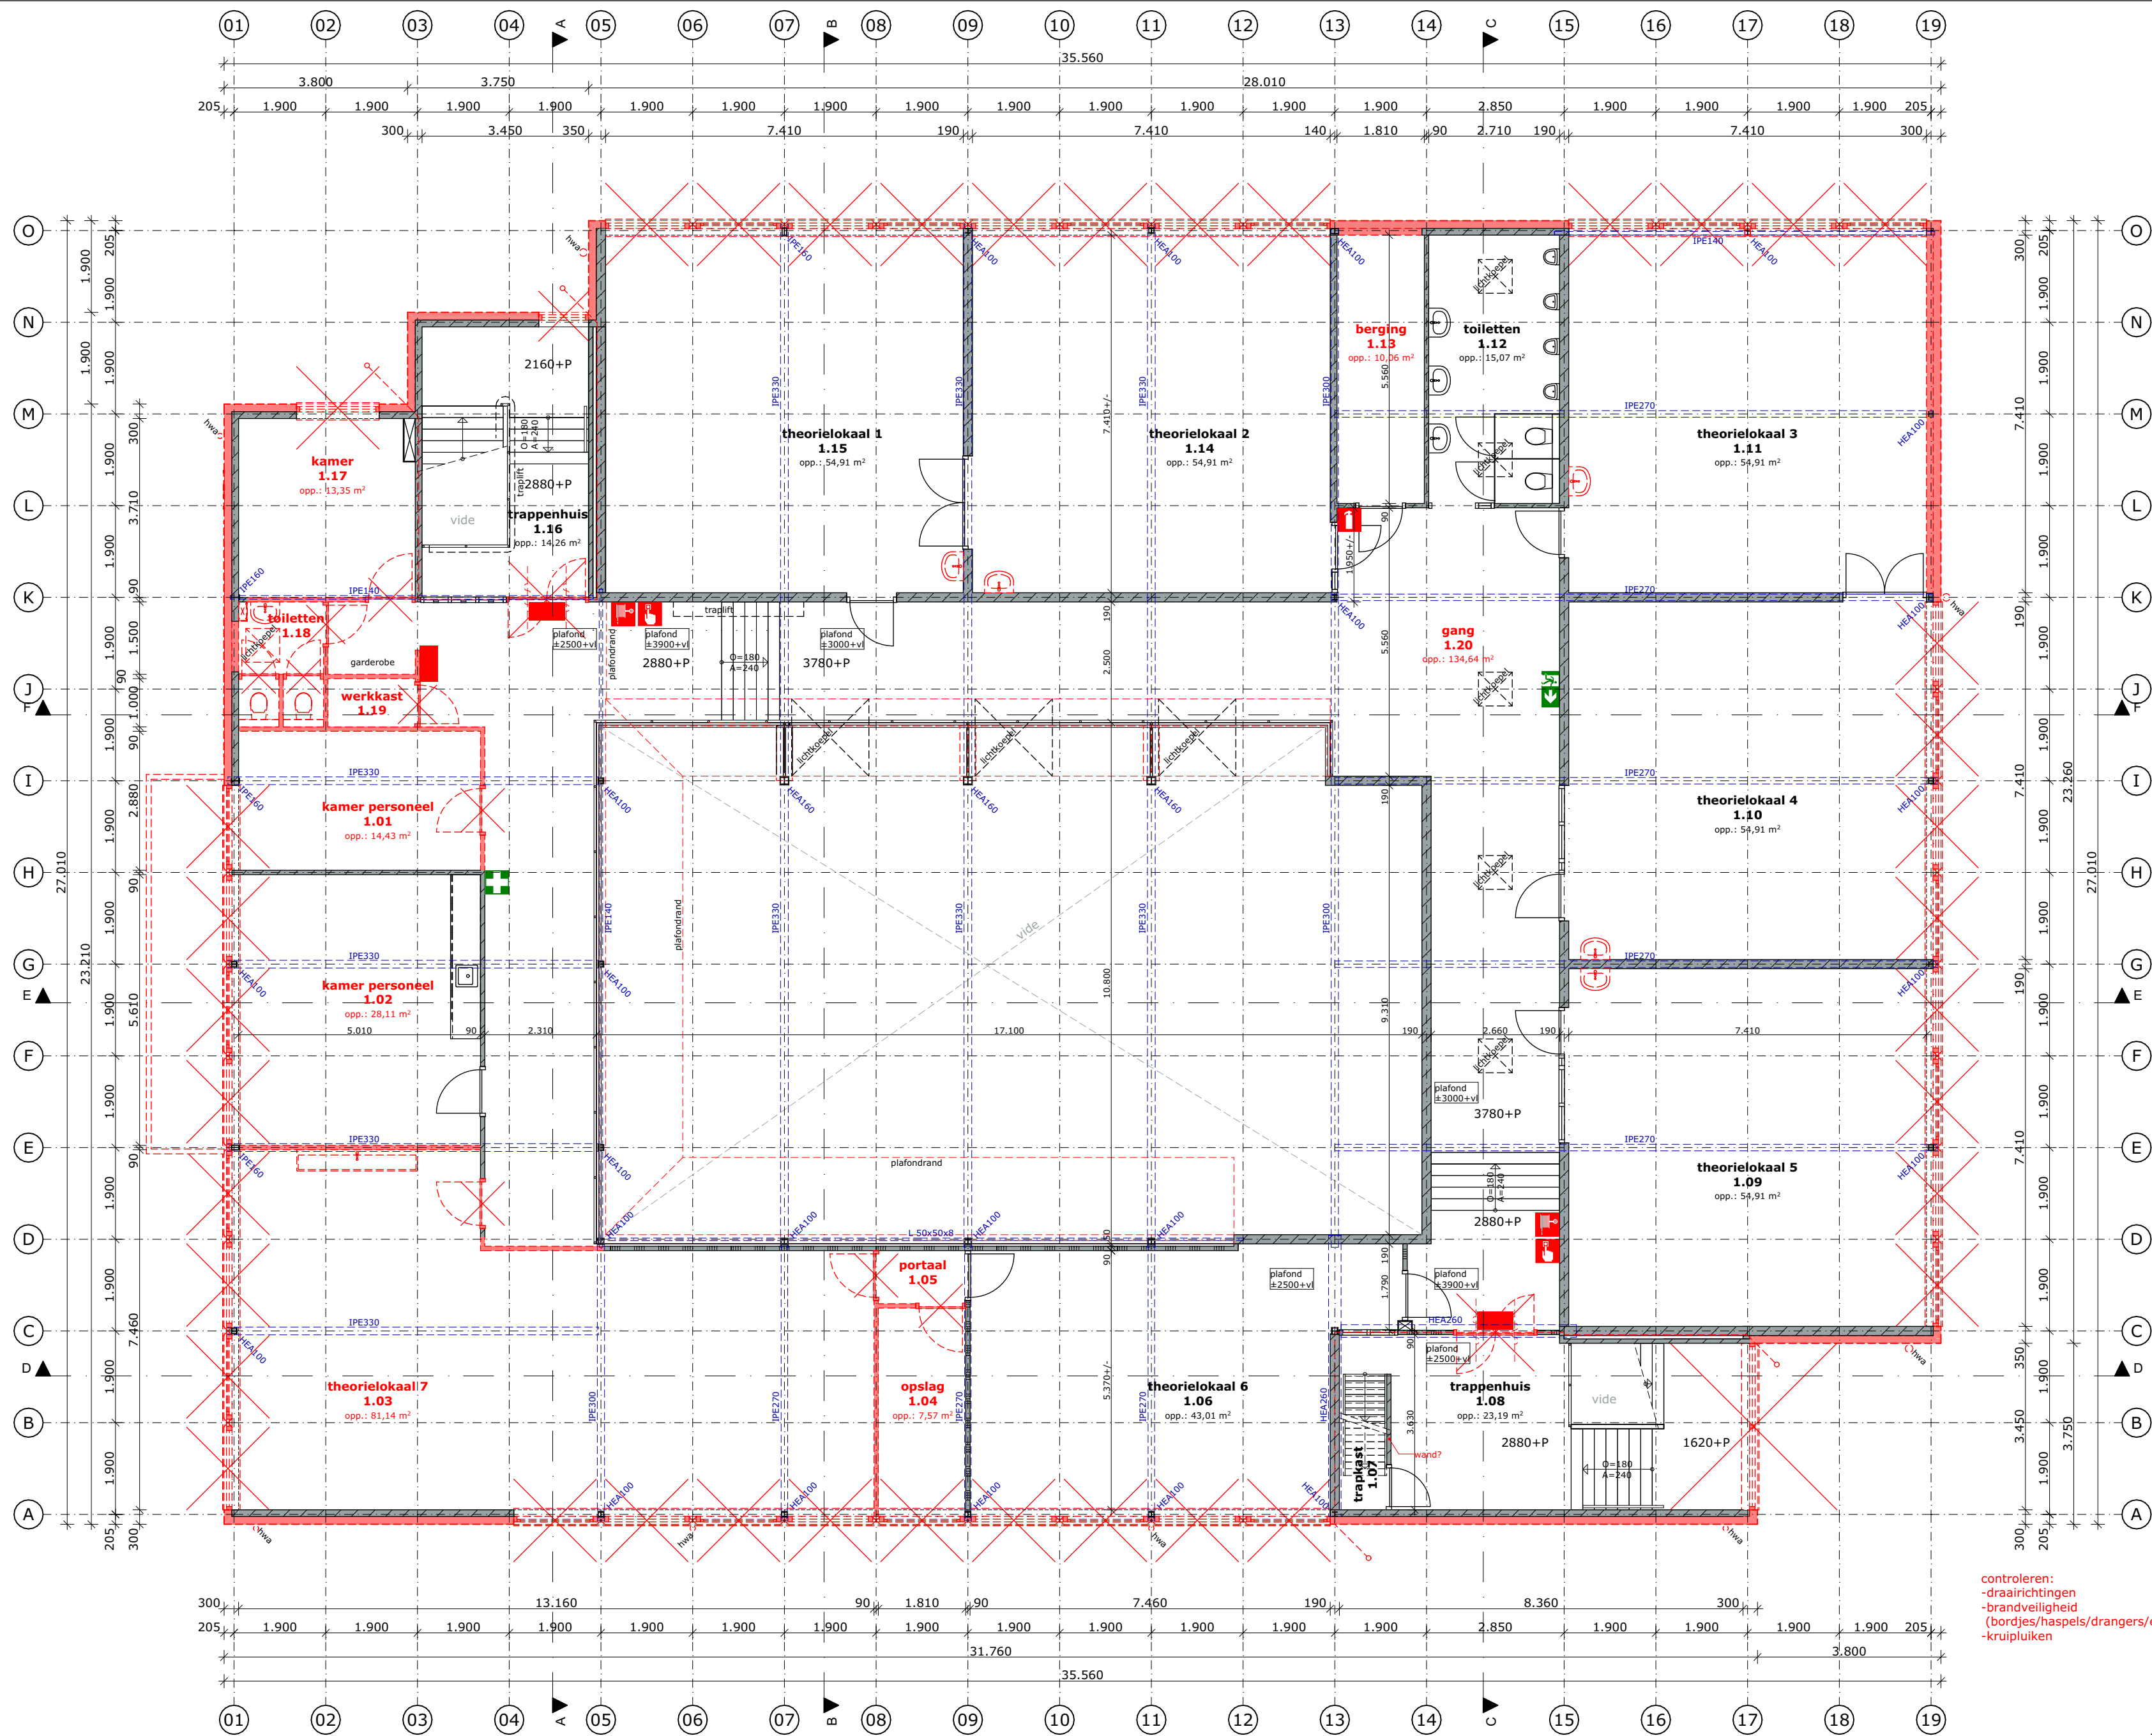

1e verdieping sloop

controleren:
-draairichtingen
-brandveiligheid
(bordjes/haspels/drangers/etc)
-kruipluiken


alle maten in het werk te controleren

Project:	Renovatie Geuzencollege, Willem de Zwijgerlaan 230 te Vlaardingen	Opdrachtgever:	Lentiz
Onderwerp:	Plattegrond 1e verdieping sloop	Tek. nr.:	DO-82
		Proj.nr.:	P192-10
		Schaal:	1:100
		Datum:	03-09-2026
		Getekend:	S.K.
		Formaat:	A2

rijking.
bouwkundig
advies

Nieuwstraat 18
3628 AC Kockengen
T : 0346 27 55 27
E : info@rijking.nl
W : www.rijking.nl

© Alle rechten voorbehouden. Zonder schriftelijke toestemming van RIJKing mag NIETS uit deze tekening vermenigvuldigd en/of openbaar gemaakt worden.

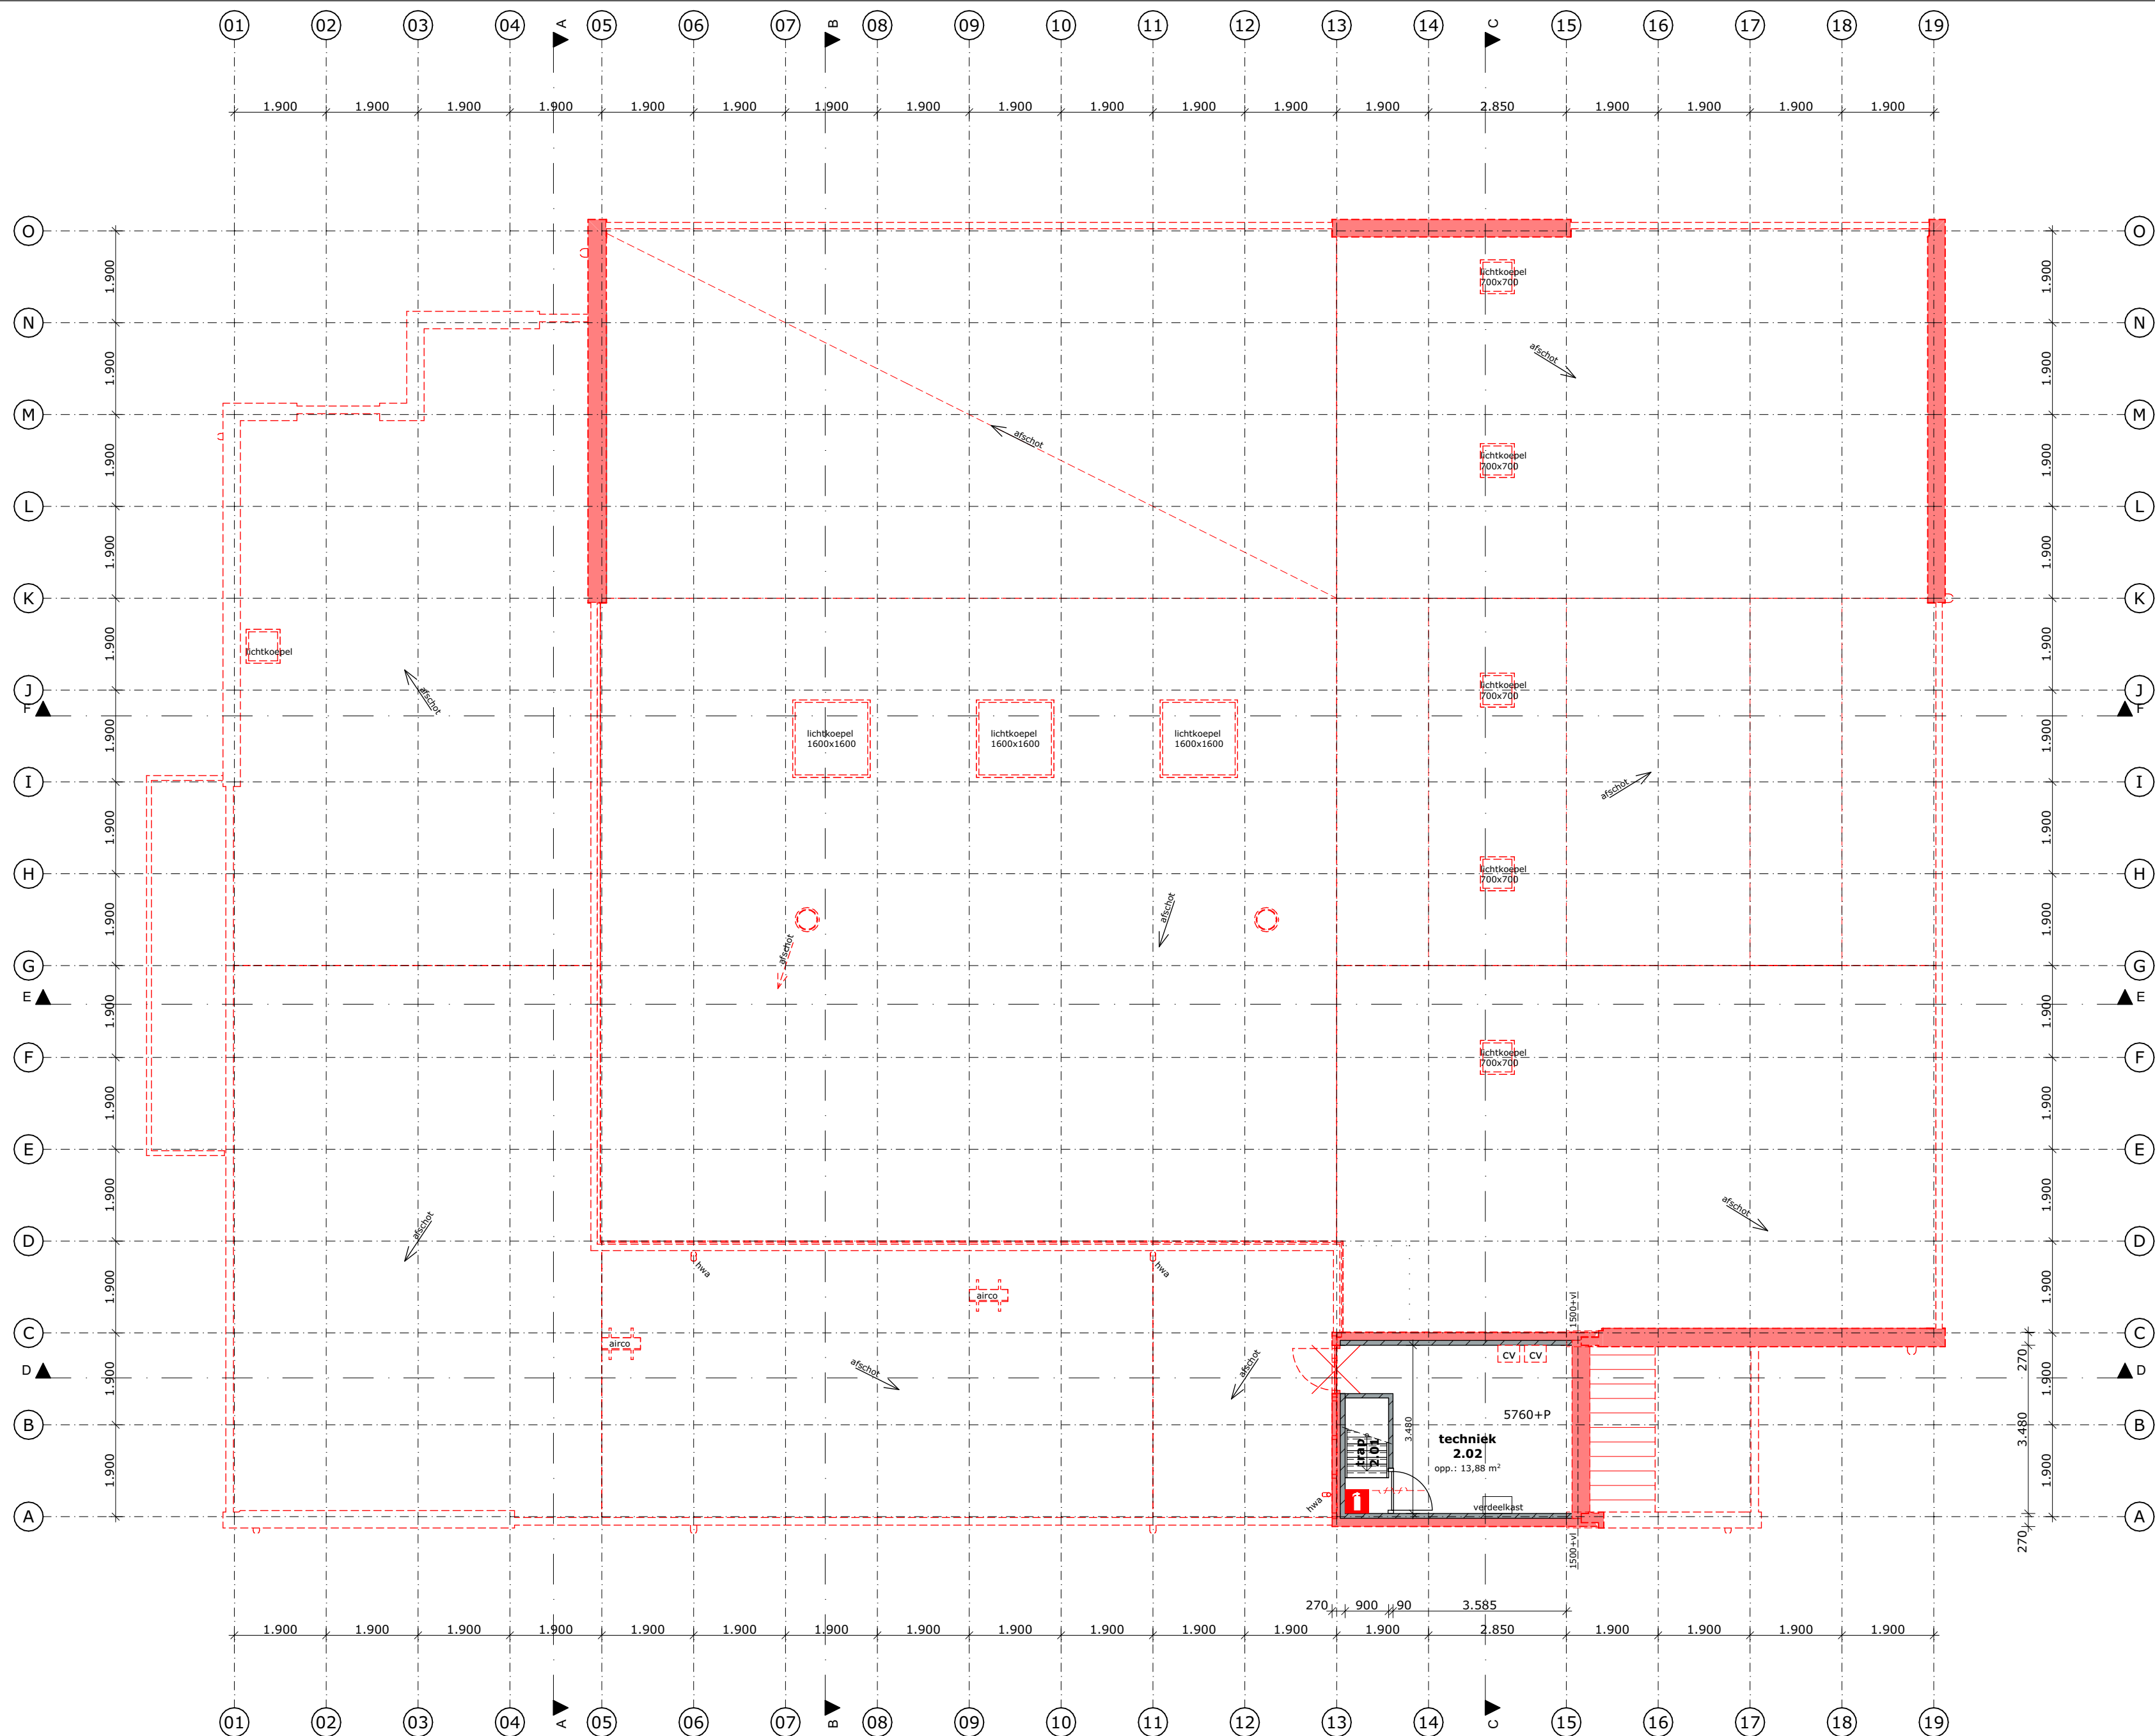


2e verdieping sloop

alle maten in het werk te controleren		
Project:	Renovatie Geuzencollege, Willem de Zwijgerlaan 230 te Vlaardingen	Opdrachtgever: Lentiz
Onderwerp:	Plattegrond 2e verdieping sloop	Tek. nr.: DO-83
rijking. bouwkundig advies	Nieuwstraat 18 3628 AC Kockengen T : 0346 27 55 27 E : info@rijking.nl W : www.rijking.nl	Proj.nr.: P192-10
		Schaal : 1:100
		Datum : 03-09-2026
		Getekend : S.K. Formaat : A2
© Alle rechten voorbehouden. Zonder schriftelijke toestemming van RIJKing mag NIETS uit deze tekening vermenigvuldigd en/of openbaar gemaakt worden.		



VG beg.gr.
VG.02
opp.: 167,54 m²

alle maten in het werk te controleren

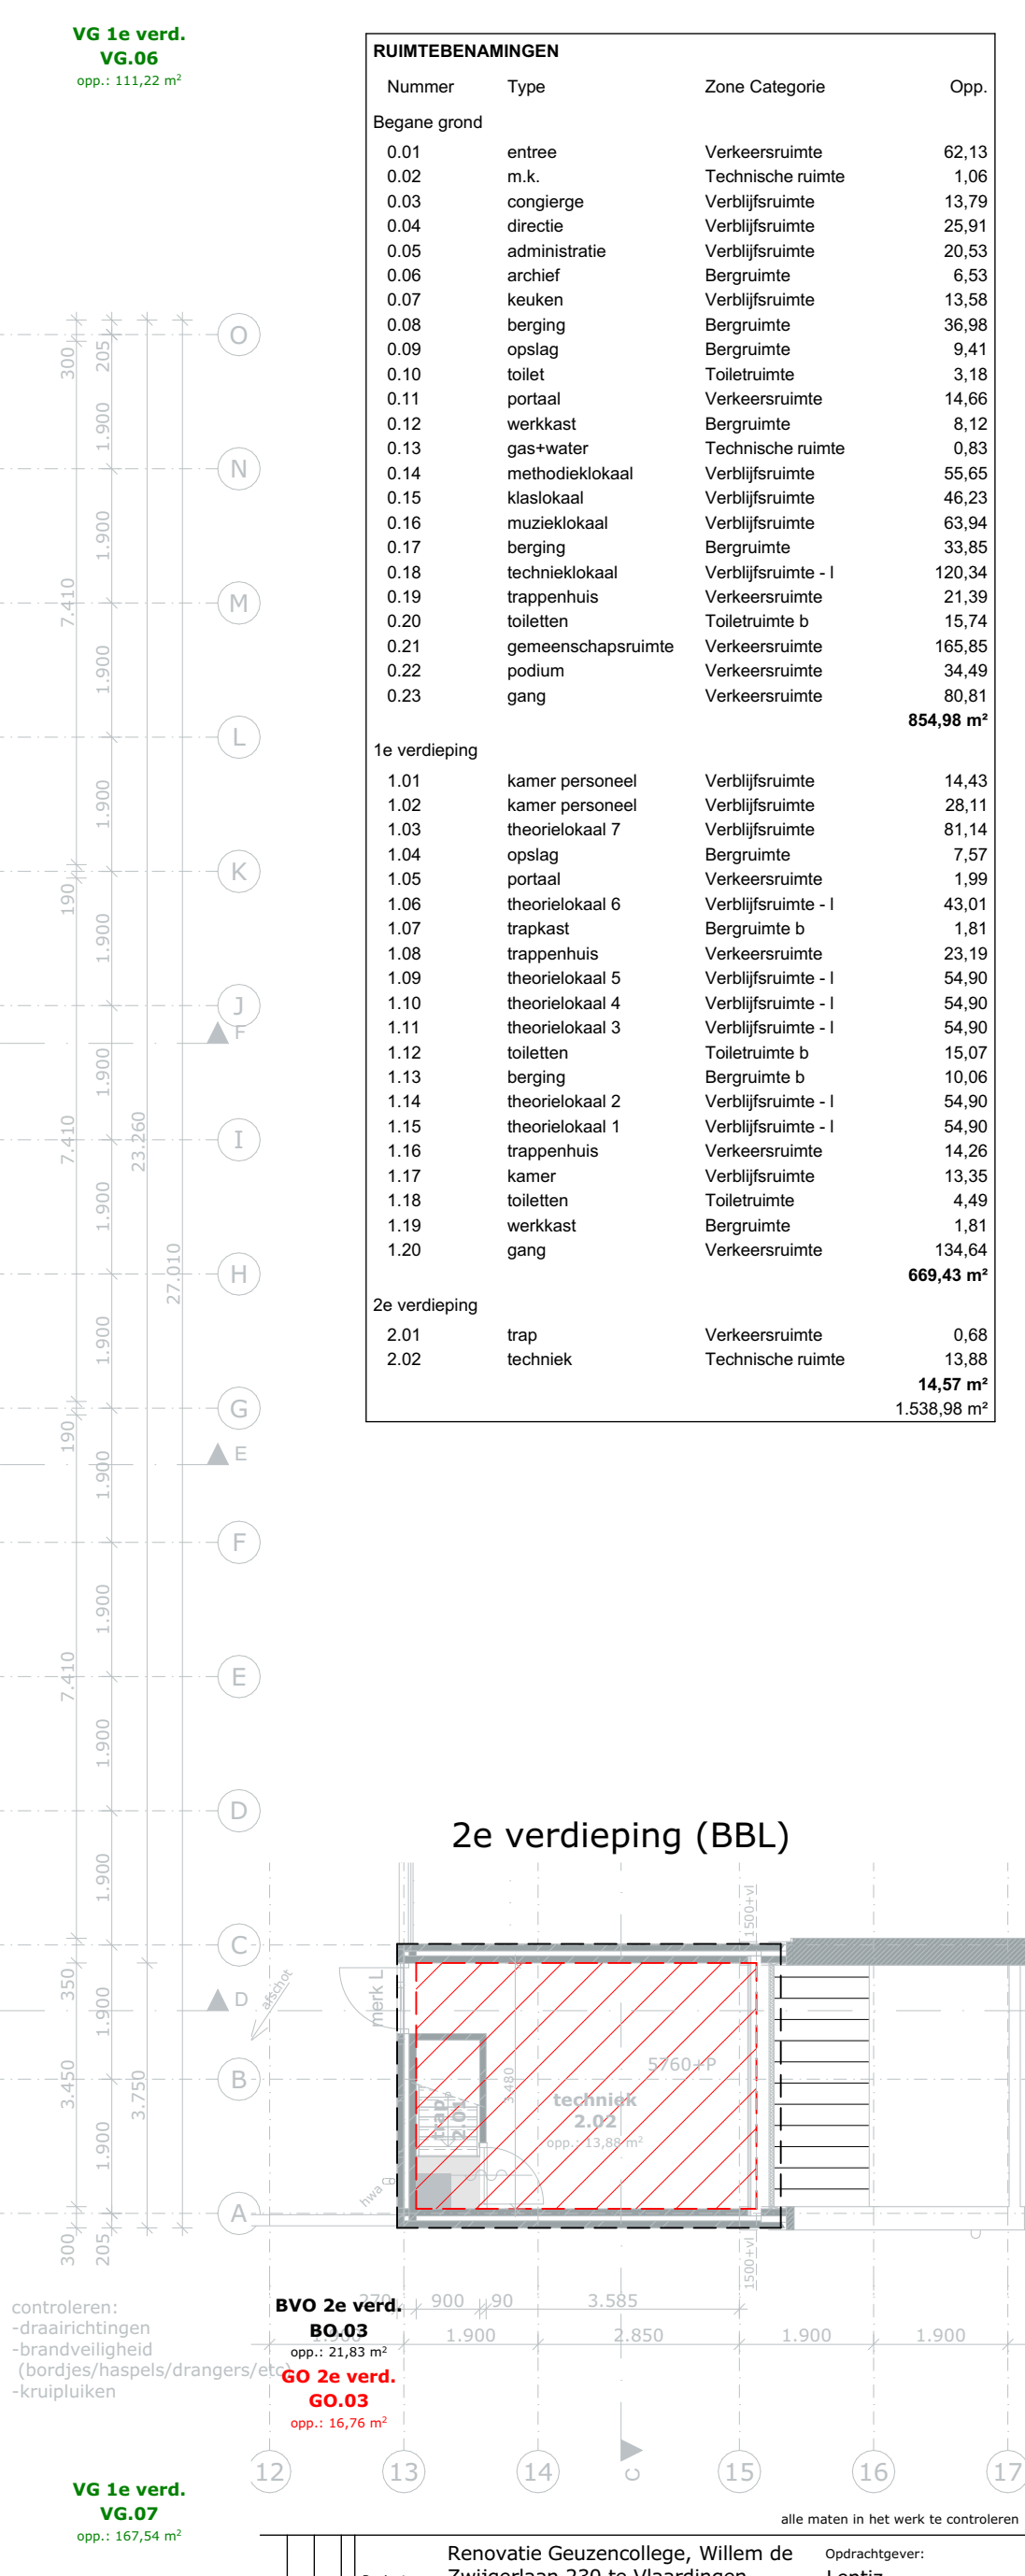


RUIMTEBENAMINGEN			
Nummer	Type	Zone Categorie	Opp.
Begane grond			
0.01	entree	Verkeersruimte	62,13
0.02	m.k.	Technische ruimte	1,06
0.03	congierie	Verblijfsruimte	13,79
0.04	directie	Verblijfsruimte	25,91
0.05	administratie	Verblijfsruimte	20,53
0.06	archief	Bergruimte	6,53
0.07	keuken	Verblijfsruimte	13,58
0.08	berging	Bergruimte	36,98
0.09	opslag	Bergruimte	9,41
0.10	toilet	Toilettruimte	3,18
0.11	portaal	Verkeersruimte	14,66
0.12	werkkast	Bergruimte	8,12
0.13	gas+water	Technische ruimte	0,83
0.14	methodieklokaal	Verblijfsruimte	55,65
0.15	klaslokaal	Verblijfsruimte	46,23
0.16	muzieklokaal	Verblijfsruimte	63,94
0.17	berging	Bergruimte	33,85
0.18	technieklokaal	Verblijfsruimte - l	120,34
0.19	trappenhuis	Verkeersruimte	21,39
0.20	toiletten	Toilettruimte b	15,74
0.21	gemeenschapsruimte	Verkeersruimte	165,85
0.22	podium	Verkeersruimte	34,49
0.23	gang	Verkeersruimte	80,81

1e verdieping			
1.01	kamer personeel	Verblijfsruimte	14,43
1.02	kamer personeel	Verblijfsruimte	28,11
1.03	theorielokaal 7	Verblijfsruimte	81,17
1.04	opslag	Bergruimte	7,57
1.05	portaal	Verkeersruimte	1,99
1.06	theorielokaal 6	Verblijfsruimte - I	43,01
1.07	trapkast	Bergruimte b	1,81
1.08	trappenhuis	Verkeersruimte	23,19
1.09	theorielokaal 5	Verblijfsruimte - I	54,90
1.10	theorielokaal 4	Verblijfsruimte - I	54,90
1.11	theorielokaal 3	Verblijfsruimte - I	54,90
1.12	toiletten	Toiletruimte b	15,07
1.13	berging	Bergruimte b	10,06
1.14	theorielokaal 2	Verblijfsruimte - I	54,90
1.15	theorielokaal 1	Verblijfsruimte - I	54,90
1.16	trappenhuis	Verkeersruimte	14,26
1.17	kamer	Verblijfsruimte	13,35
1.18	toiletten	Toiletruimte	4,49
1.19	werkkast	Bergruimte	1,81
1.20	gang	Verkeersruimte	134,64

2e verdieping			
2.01	trap	Verkeersruimte	0,68
2.02	techniek	Technische ruimte	13,88
			14,57 m²
			1.538,98 m²

2e verdieping (BBL)

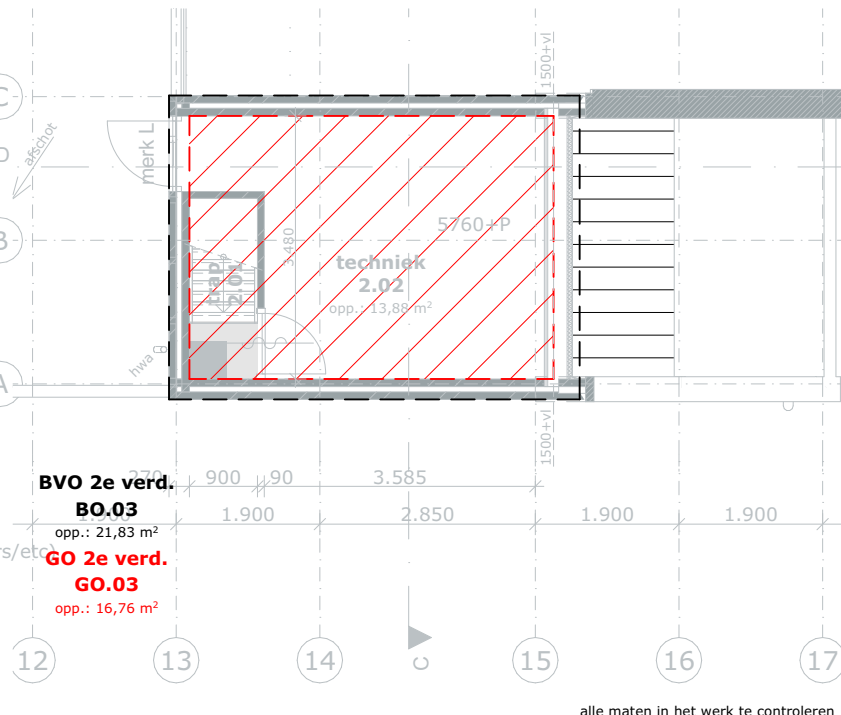

		Renovatie Geuzencollege, Willem de Project: Zwijgerlaan 230 te Vaardingen	Opdrachtgever: Lentiz
		BBL verdiepingen bestaand	
		Onderwerp:	Tek. nr. : DO-92
			Proj. nr. : P192-10
		Nieuwstraat 18 3628 AC Kockengen T : 0346 27 55 27 E : info@rijking.nl W : www.rijking.nl	Schaal : 1:100
			Datum : 03-09-2026
			Getekend : S.K.
			Formaat : A2
		© Alle rechten voorbehouden. Zonder schriftelijke toestemming van RIJNING mag NIETS uit deze tekening vermenigvuldigd en/of openbaar gemaakt worden.	

