




PROT. CHZ OPLEIDINGSSCHOOL VOOR KLEINLEID.
 STEEN VAN DE ANNA PAULOWNAAN TE VLAAR.
 DINGEN (HOL)
 ARCHITECTENBUREAU NUT EN HIKING BV.
 TE VLAARDINGEN.
 PLATTEGROND 2. RIDLERING.
 SCHAAL: 1:200
 DATUM: 1990
 VERSIJ: 1/1
 R 2

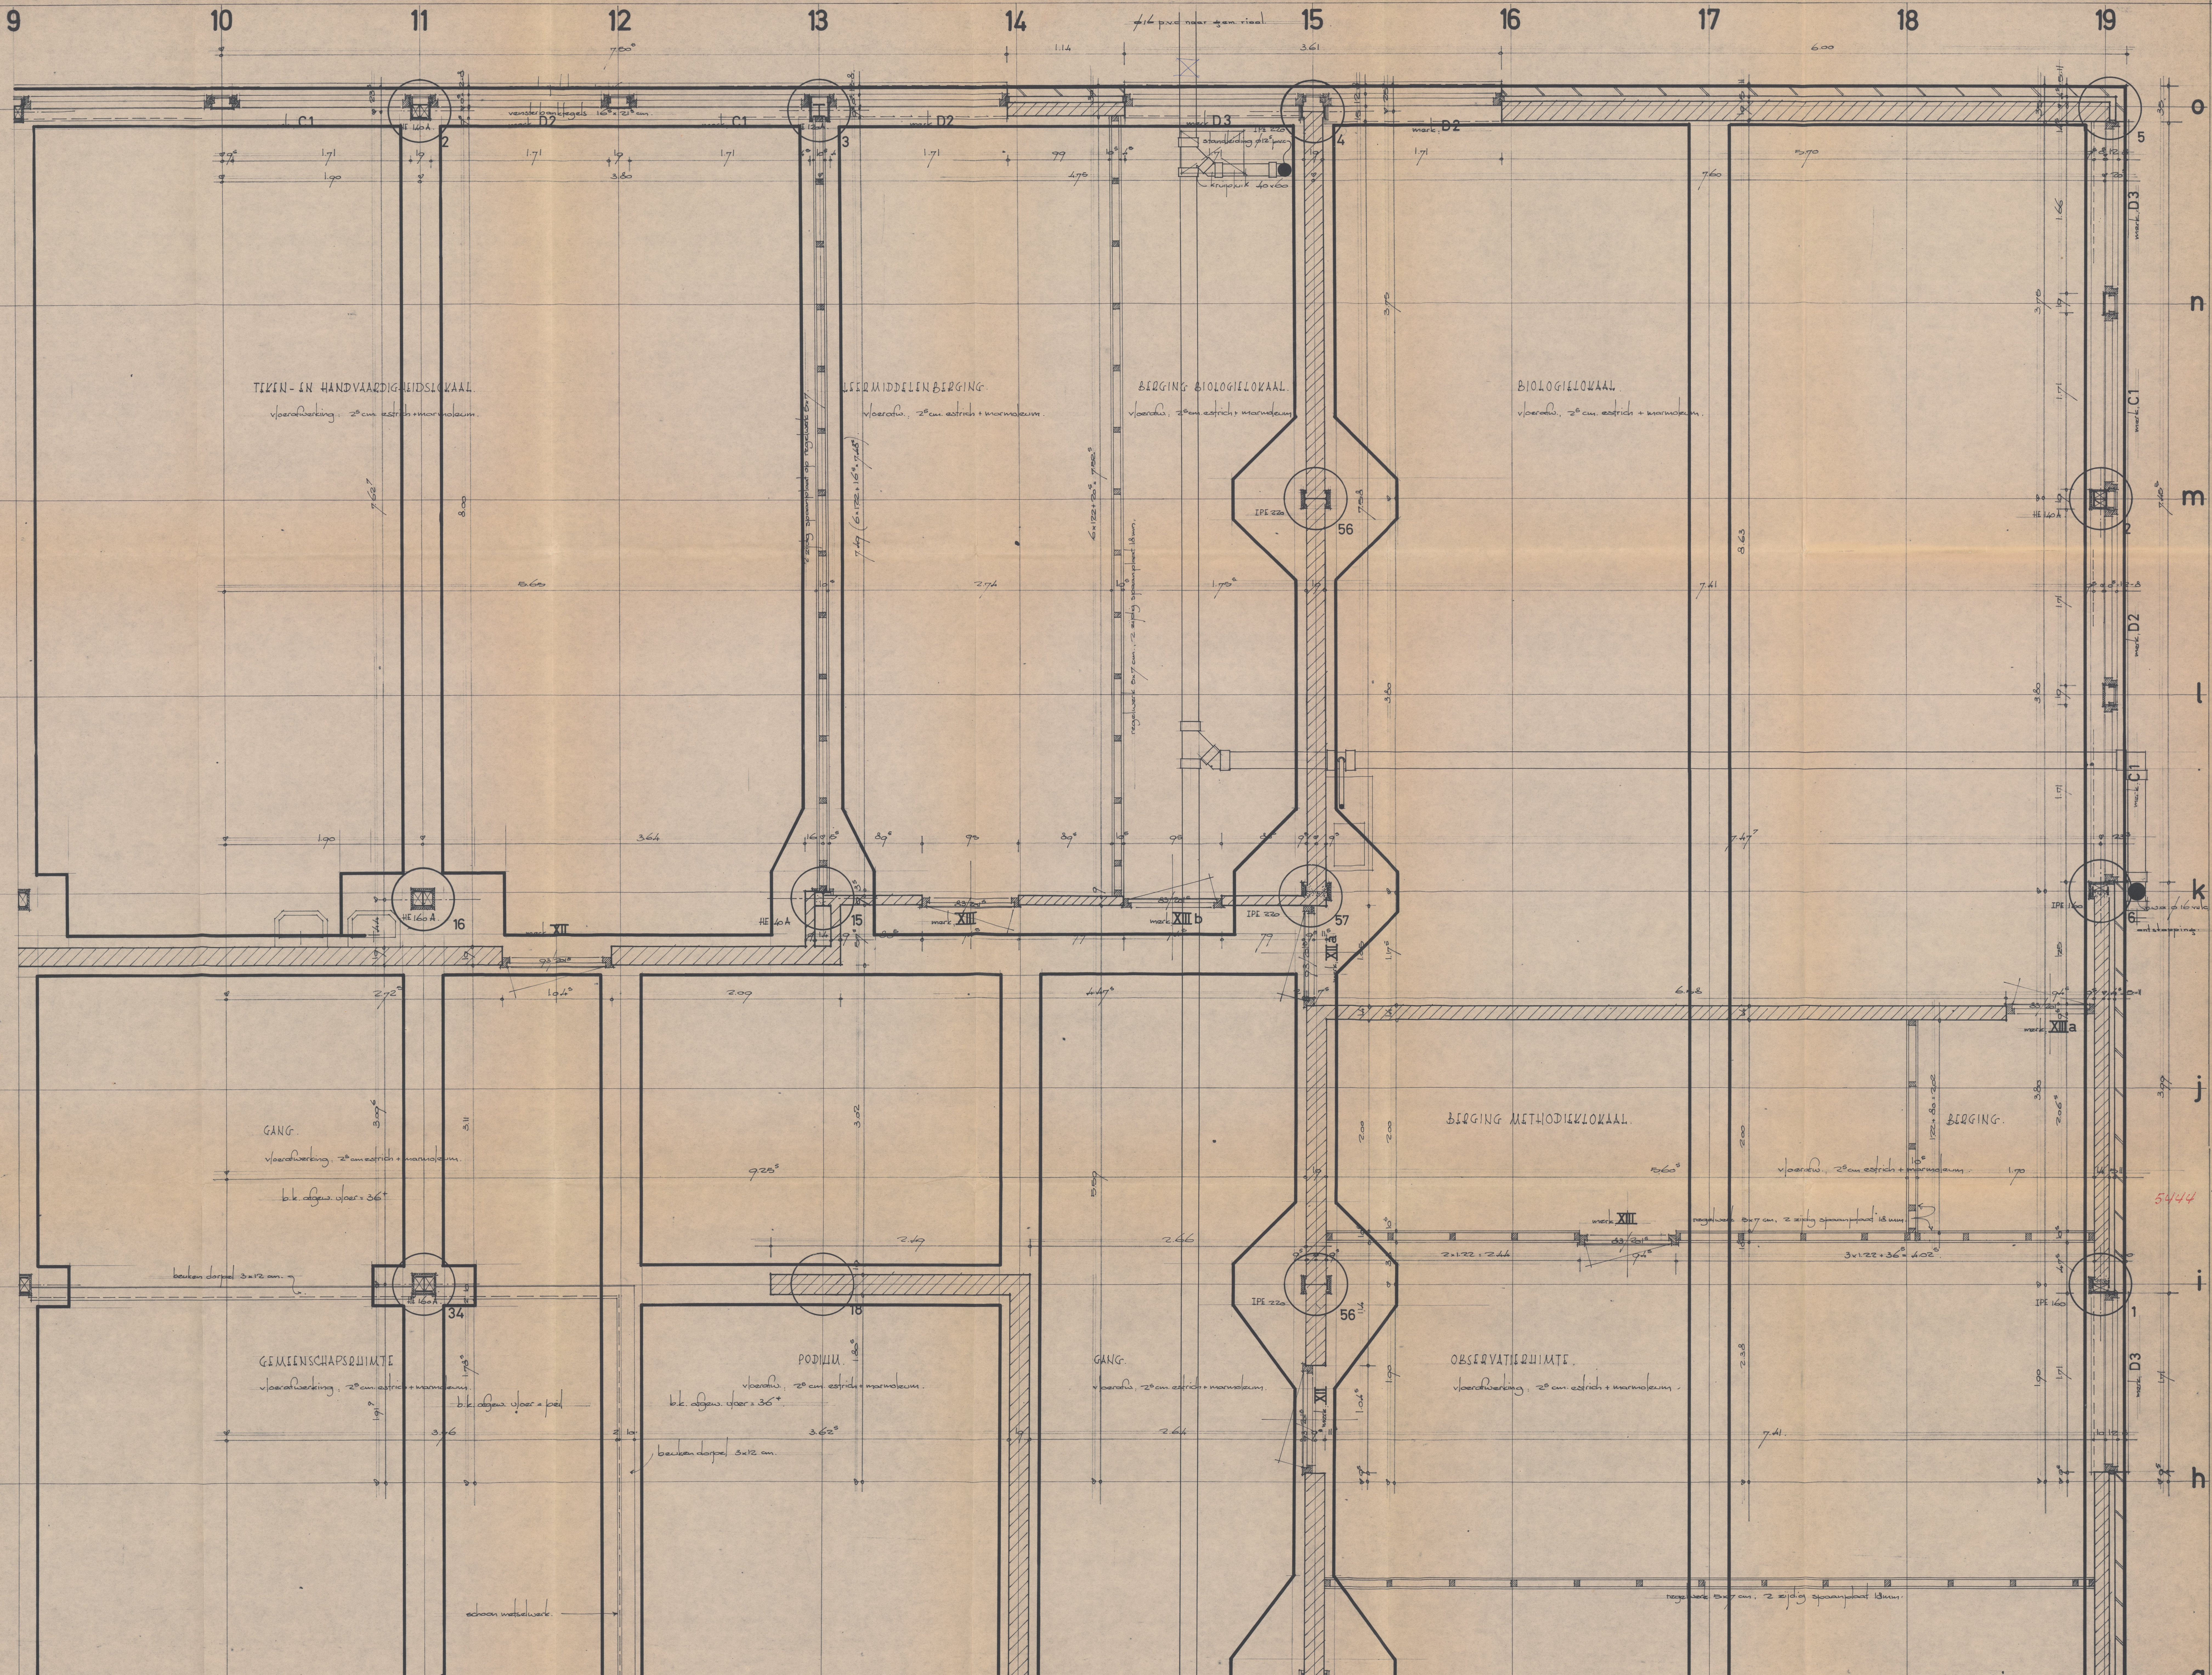