



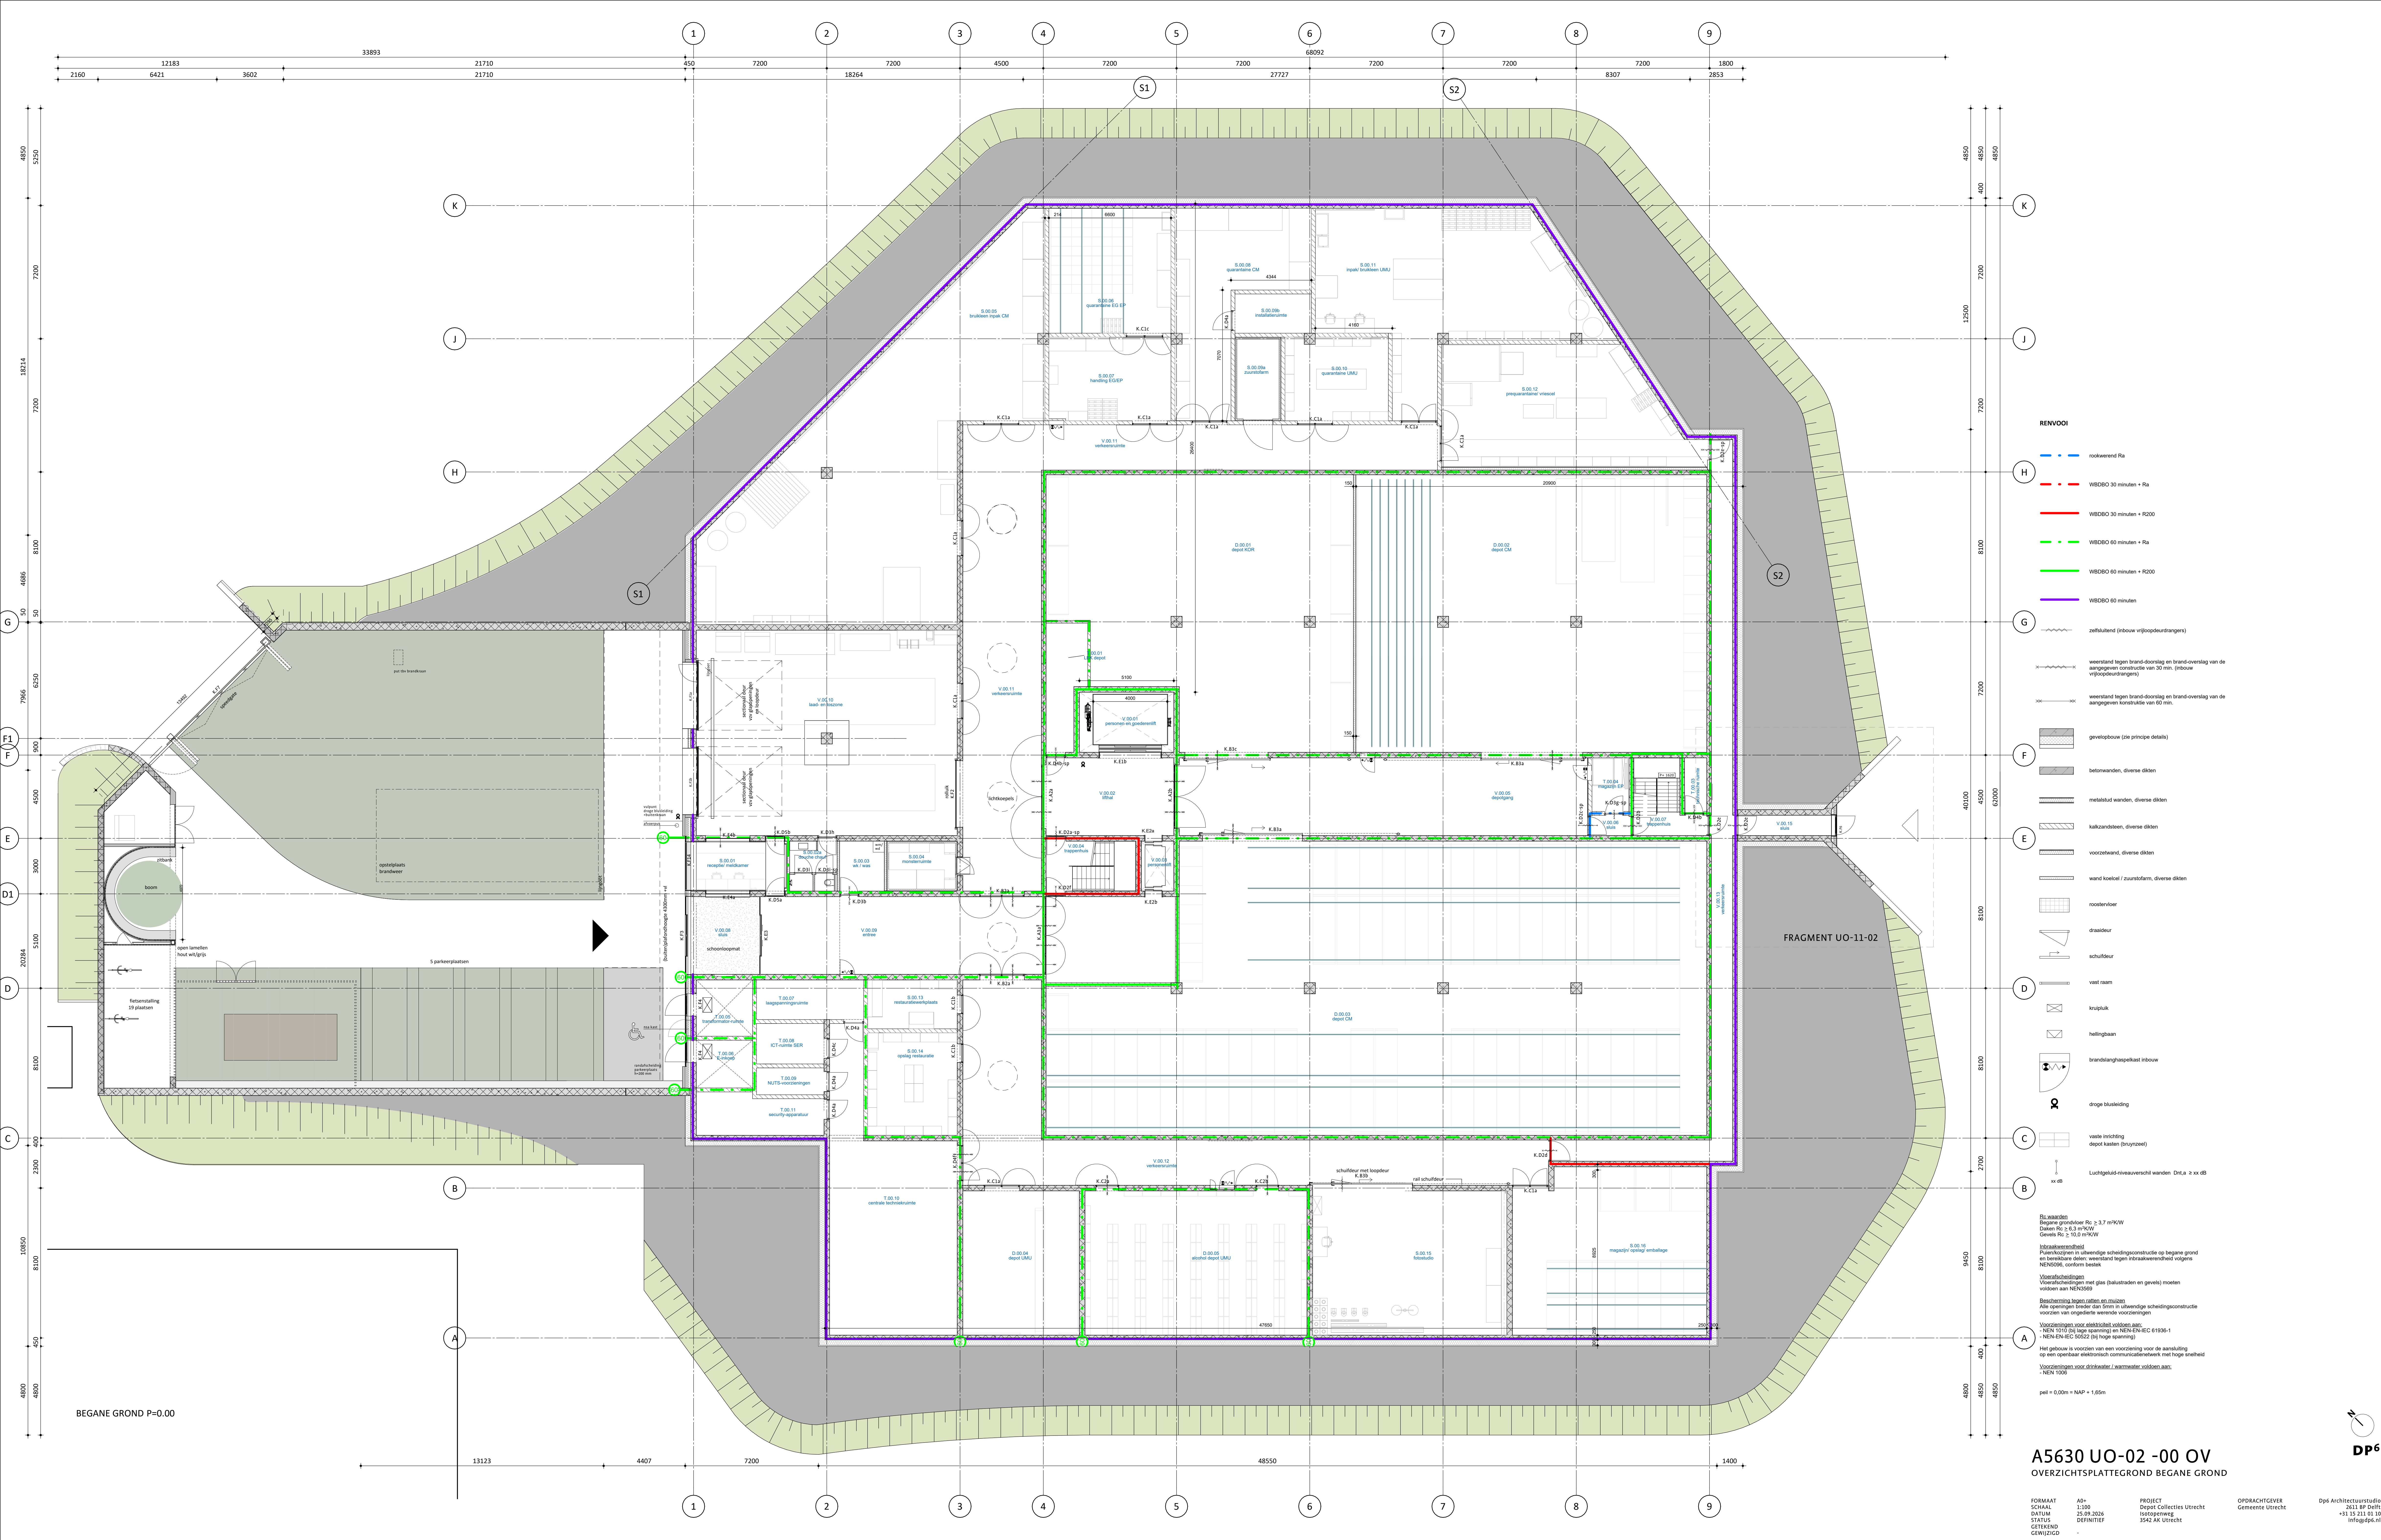

- RENOVOOI**
- rookwond Ra
 - WBCBO 30 minuten + Ra
 - WBCBO 30 minuten + R200
 - WBCBO 60 minuten + Ra
 - WBCBO 60 minuten + R200
 - WBCBO 60 minuten
- zelfstand (inbouw vrijopdeurdrang)
- weerstand tegen brand-doorslag en brand-overstag van de aangegeven constructie van 30 min. (inbouw vrijopdeurdrang)
- weerstand tegen brand-doorslag en brand-overstag van de aangegeven constructie van 60 min.
- gevelbouw (zie principe details)
- betonwanden, diverse dikten
- metastud wanden, diverse dikten
- kalksandsteen, diverse dikten
- voorzetwand, diverse dikten
- wand kozel / zuurbodem, diverse dikten
- roostervloer
- draaideur
- schuifdeur
- vast raam
- knipruimte
- hellingbaan
- brandlangsheidskast inbouw
- droge sluisdeur
- vaste inrichting
depot kasten (bryozoon)
- xx dB
- Luchtgeluids-niveaueverschil wanden DnLw ≥ xx dB
- Bc waarden**
Begane grondvloer R_c ≥ 3,7 m²/Kw
Daken R_c ≥ 5,3 m²/Kw
Gewels R_c ≥ 10,0 m²/Kw
- Intrakeuwerendheid**
Puntkeuzen in uiterste scheidingsconstructie op begane grond en beneden deuren: weerstand tegen intrakeuwerendheid volgens NEN5056, conform bestek.
- Voorzetschiesdingen**
Voorzetschiesdingen met glas (balustraden en gevels) moeten voldoen aan NEN5056.
- Bescherming tegen ratten en muizen**
Alle openingen kleiner dan 5mm in uiterste scheidingsconstructie voorzien van ongedierte werende voorzieningen.
- Voorzetschiesdingen voor elektrische voedingen**
- NEN 5015 (bij lage spanning) en NEN-EN-IEC 61936-1
- NEN-EN-IEC 60522 (bij hoge spanning)
- Het gebouw is voorzien van een voorziening voor de aansluiting op een openbaar elektrisch communicatienetwerk, met hoge snelheid
- Voorzetschiesdingen voor drinkwater / warmwater** voldoen aan:
- NEN 1008
- peil = 0,00m = NAP + 1,65m


A5630 UO-02 -00 OV
OVERZICHTSPATEGROND BEGANE GROND

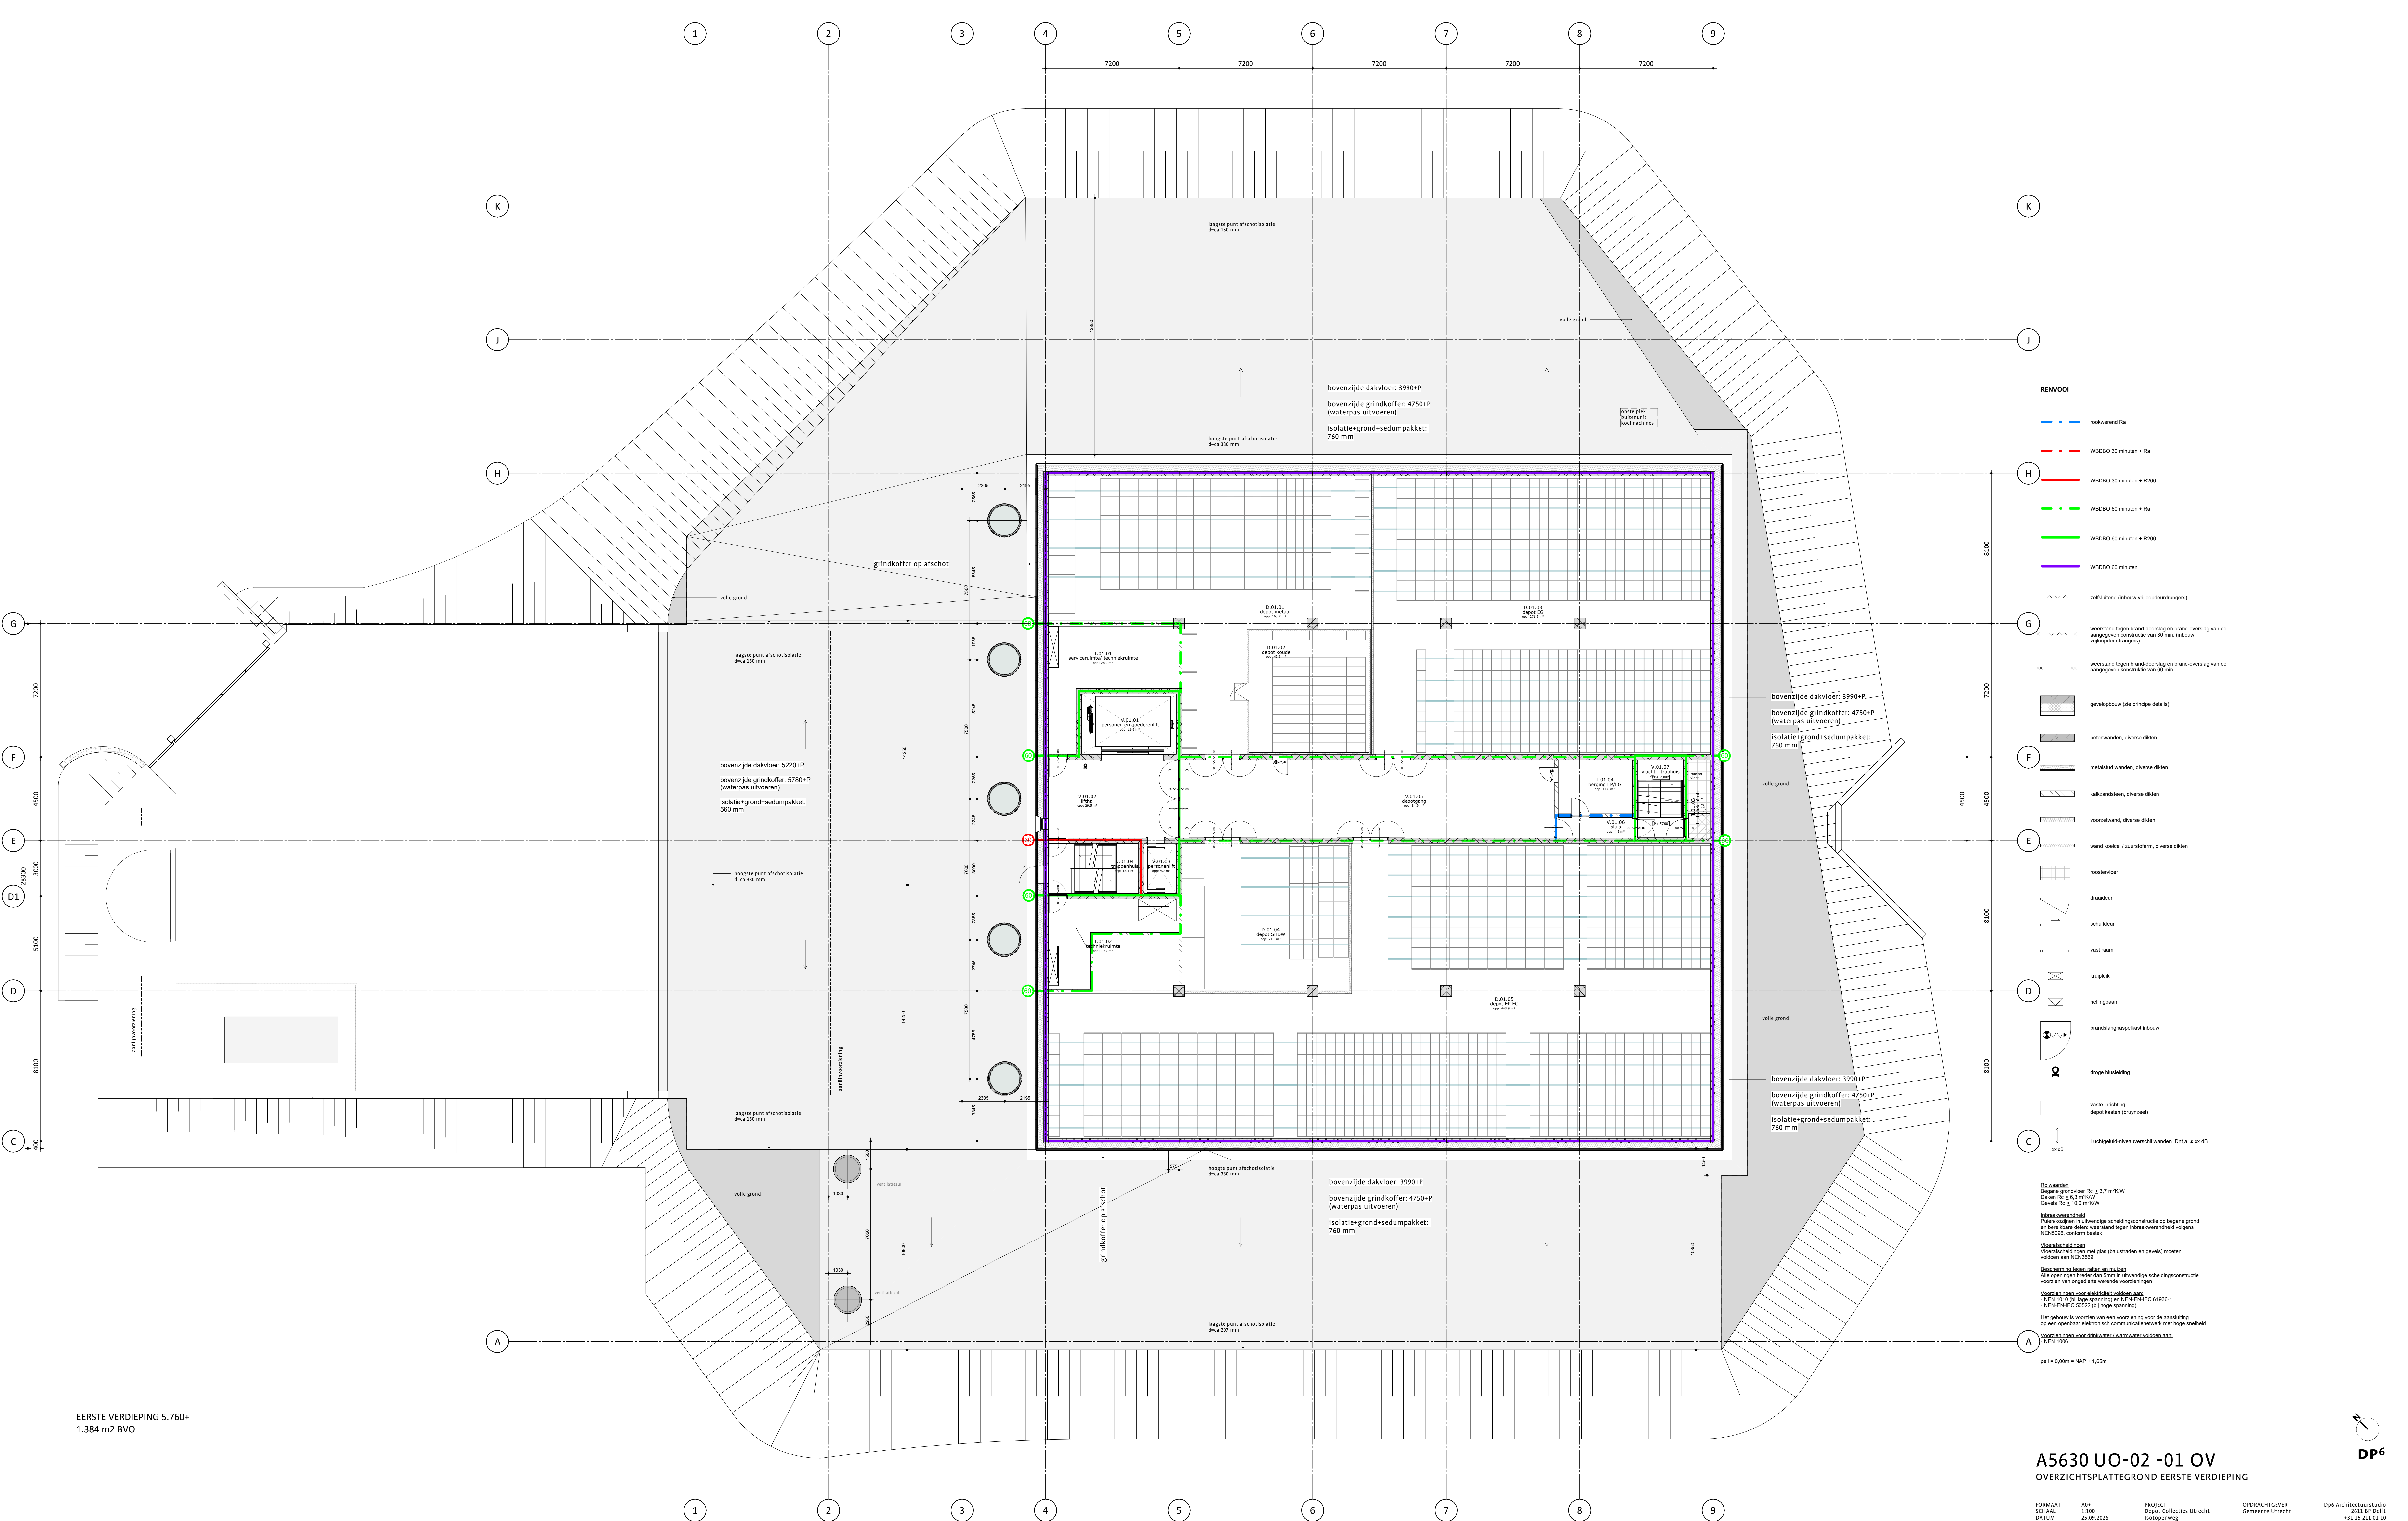


EERSTE VERDIEPING 5.760+
1.384 m2 BVO

A5630 UO-02 -01 OV

OVERZICHTSPLATTEGROND EERSTE VERDIEPING

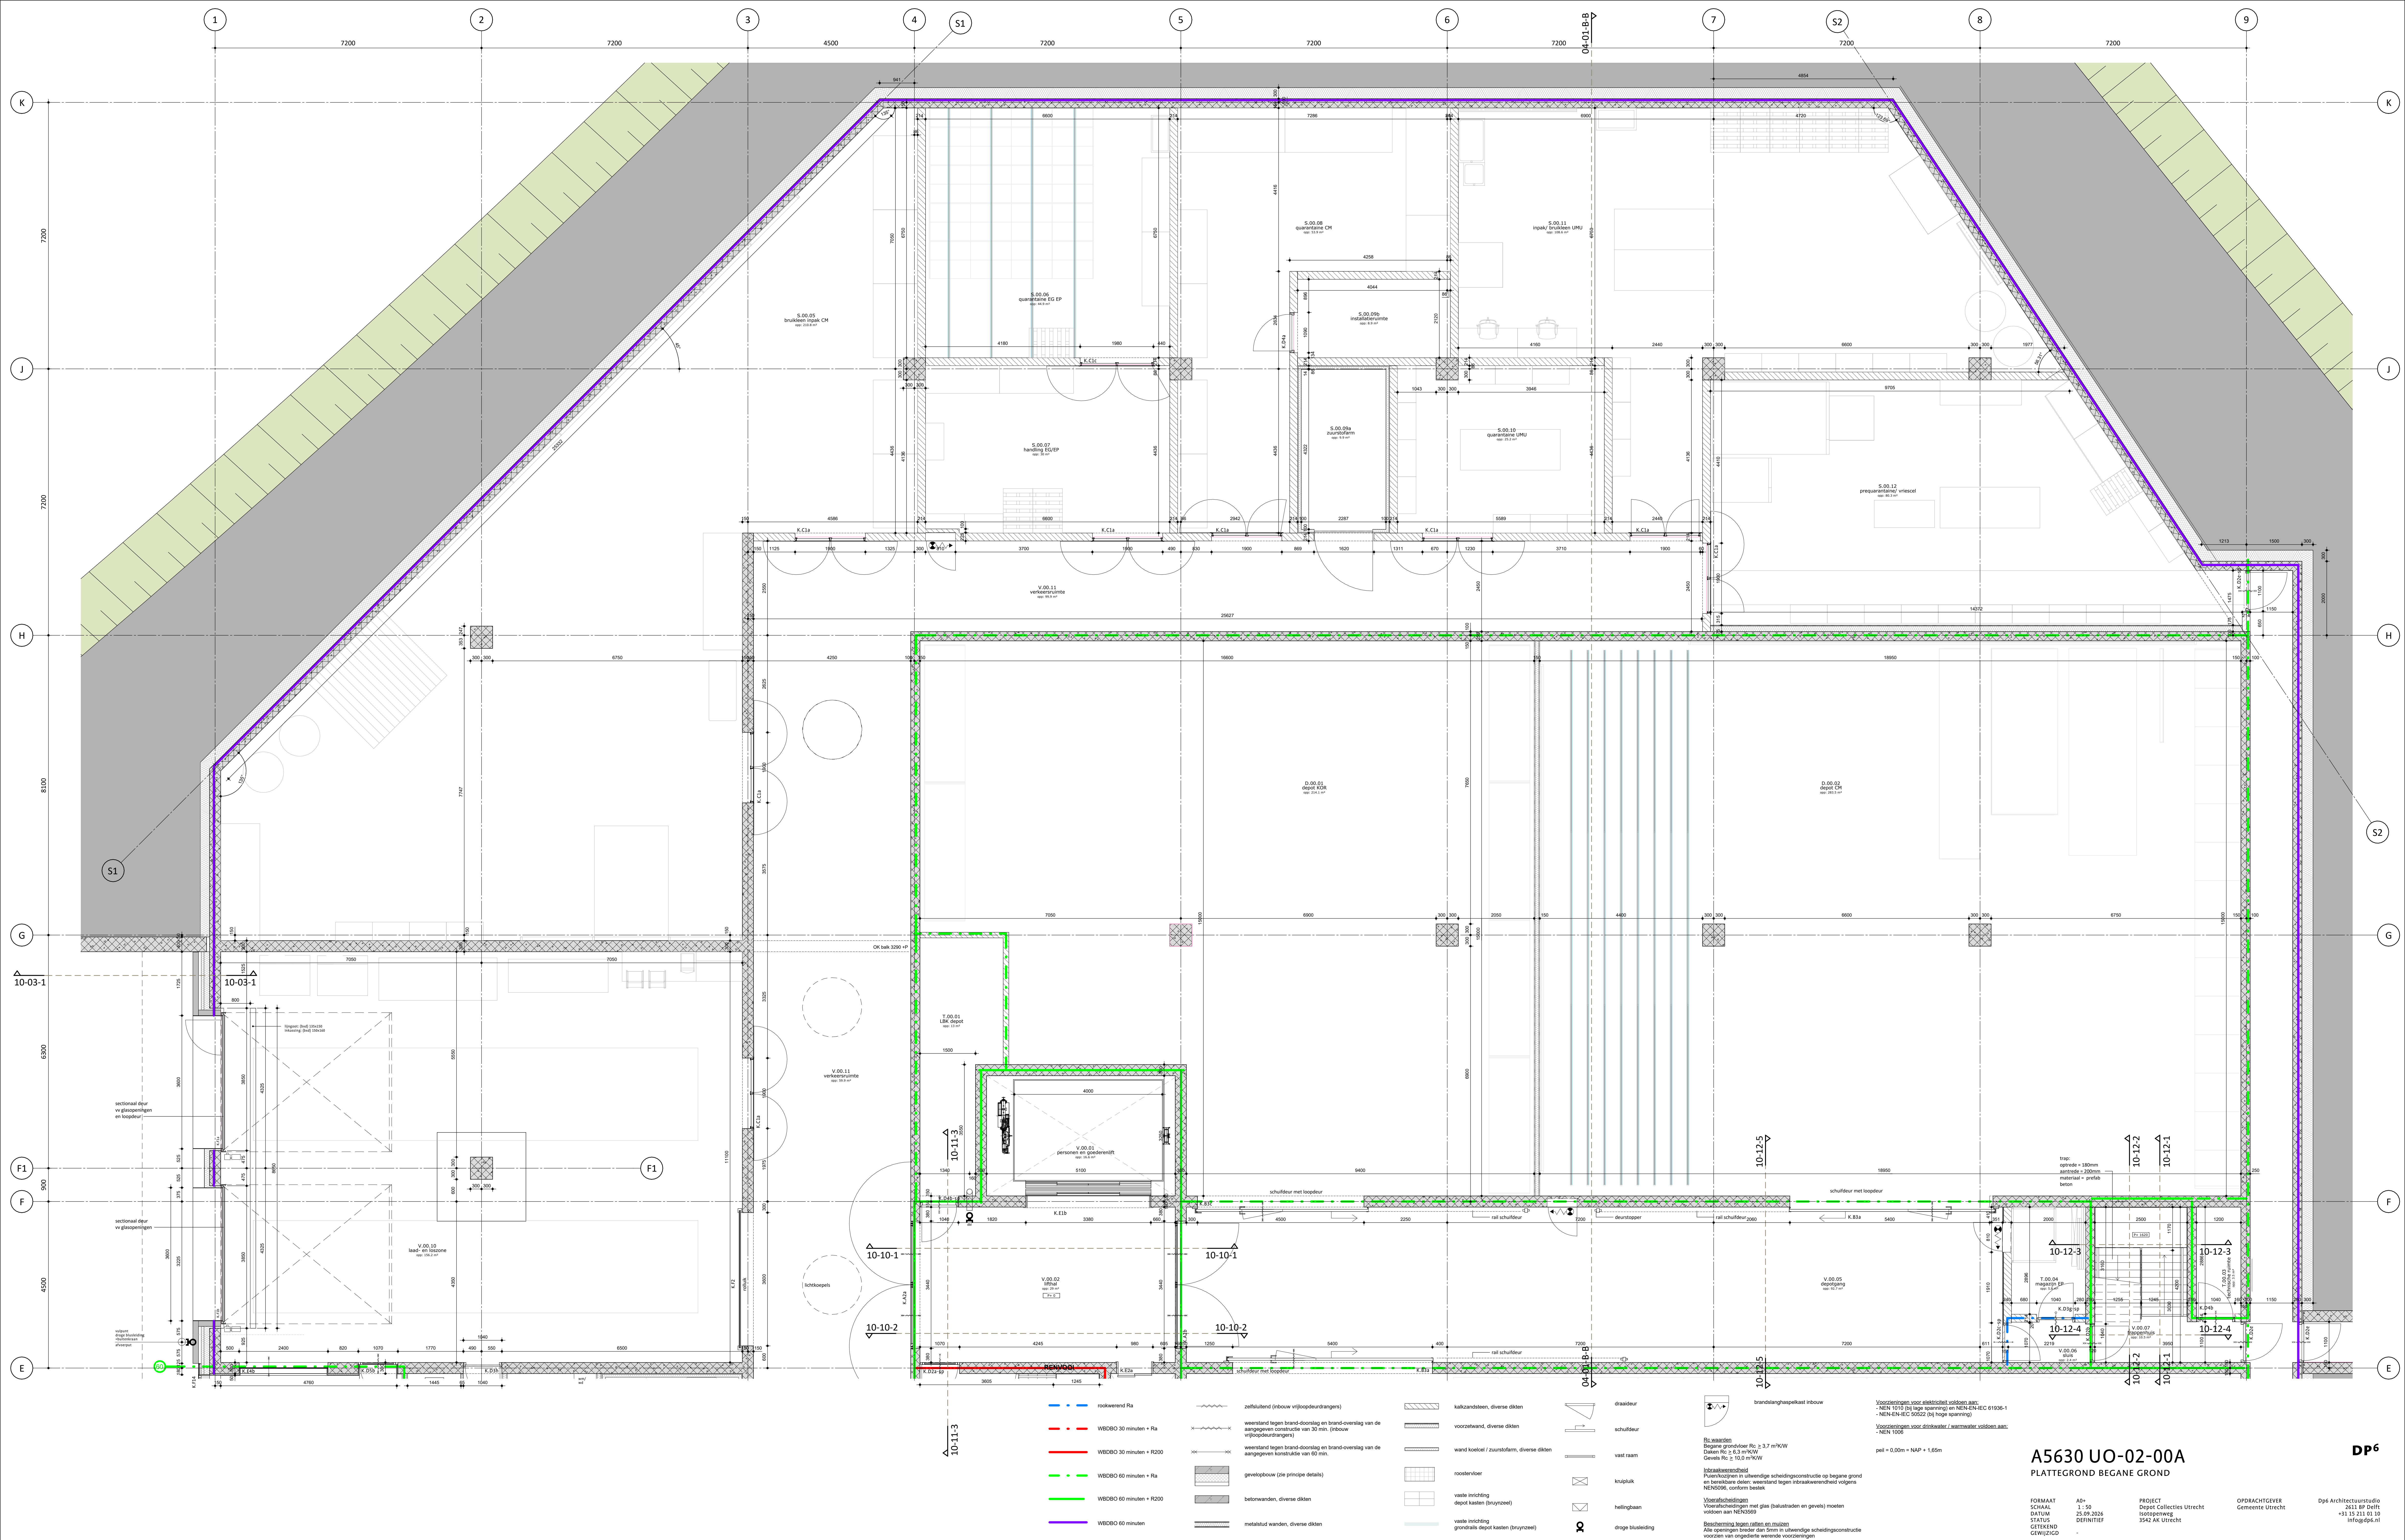

A5630 UO-02-00A
PLATTEGROND BEGANE GROND

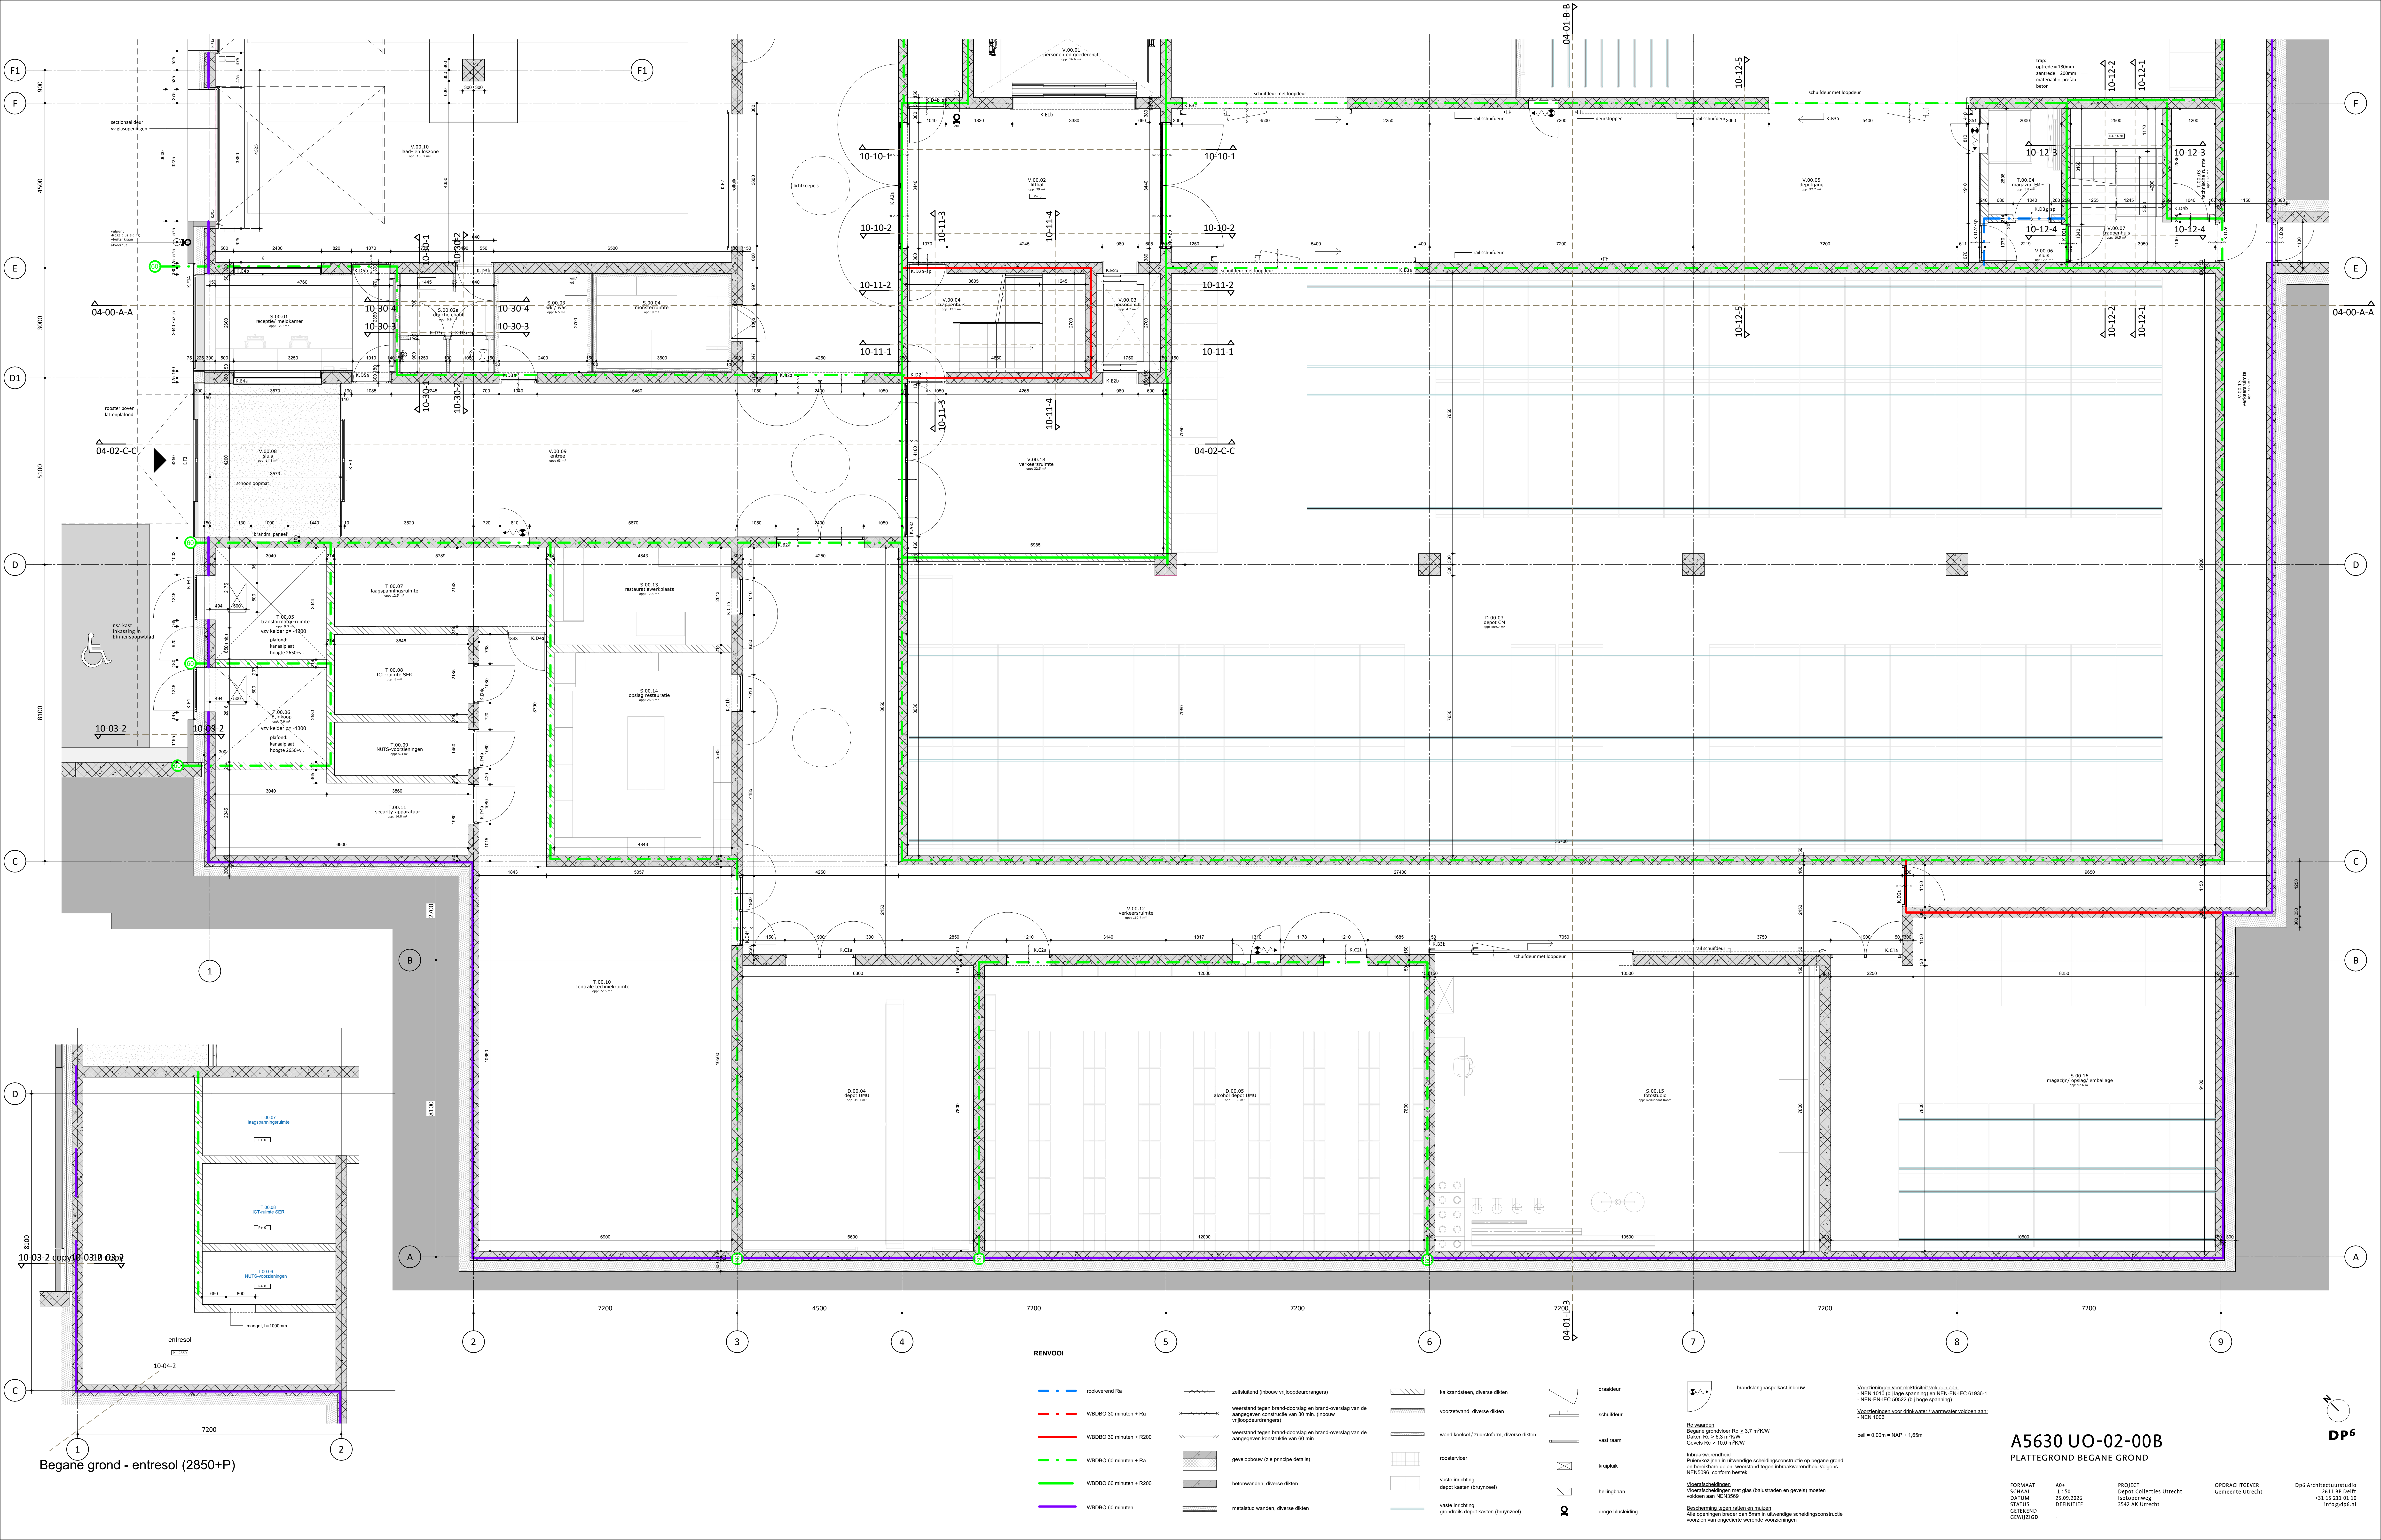

RENVOOI

- rookwanda Ra
- WBBO 30 minuten + Ra
- WBBO 30 minuten + R200
- WBBO 60 minuten + Ra
- WBBO 60 minuten + R200
- WBBO 60 minuten

- zijkant (inbouw vrijloopdeuren)
- weerstand tegen brand-doorslag en brand-overstag van de aangegeven constructie van 30 min. (inbouw vrijloopdeuren)
- weerstand tegen brand-doorslag en brand-overstag van de aangegiven constructie van 60 min.
- gevelbouw (zie principe details)
- betonwanden, diverse dikten
- metastud wanden, diverse dikten

- kalkzandsteen, diverse dikten
- voorzetswand, diverse dikten
- wand koekel / zuurstofarm, diverse dikten
- roostervoor
- vaste inrichting depot kasten (brunynae)
- vaste inrichting grondslag depot kasten (brunynae)


- draadeur
- schuifdeur
- vast raam
- kraspuk
- hellingaan
- droge blaskieding

- brandslanghepkaat inbouw
- Ru.waarden
- Begane grondvloer Ra: 3,7 m²/KW
- Daken Ra: 5,5 m²/KW
- Gewel Ra: 2,0 m²/KW
- Inhoudsgegevens
- Voorafschieding
- Voorafschieding met glas (balustraden en gewel) moeten voldoen aan NEN3569
- Bescherming tegen ratten en muizen
- Alle openingen breder dan 5mm in uwendige scheidingconstructie voorzien van ongedierte verende voorzieningen

Voorzieningen voor elektriciteit volgens aan:
- NEN 1010 (hoge spanning) en NEN-IEC 61936-1
- NEN-IEC 60522 (hoge spanning)
Voorzieningen voor drinkwater / warmwater volgens aan:
- NEN 1058
peli = 0,00m = NAP + 1,65m

A5630 UO-02-00B

PLATTEGROND BEGANE GROND

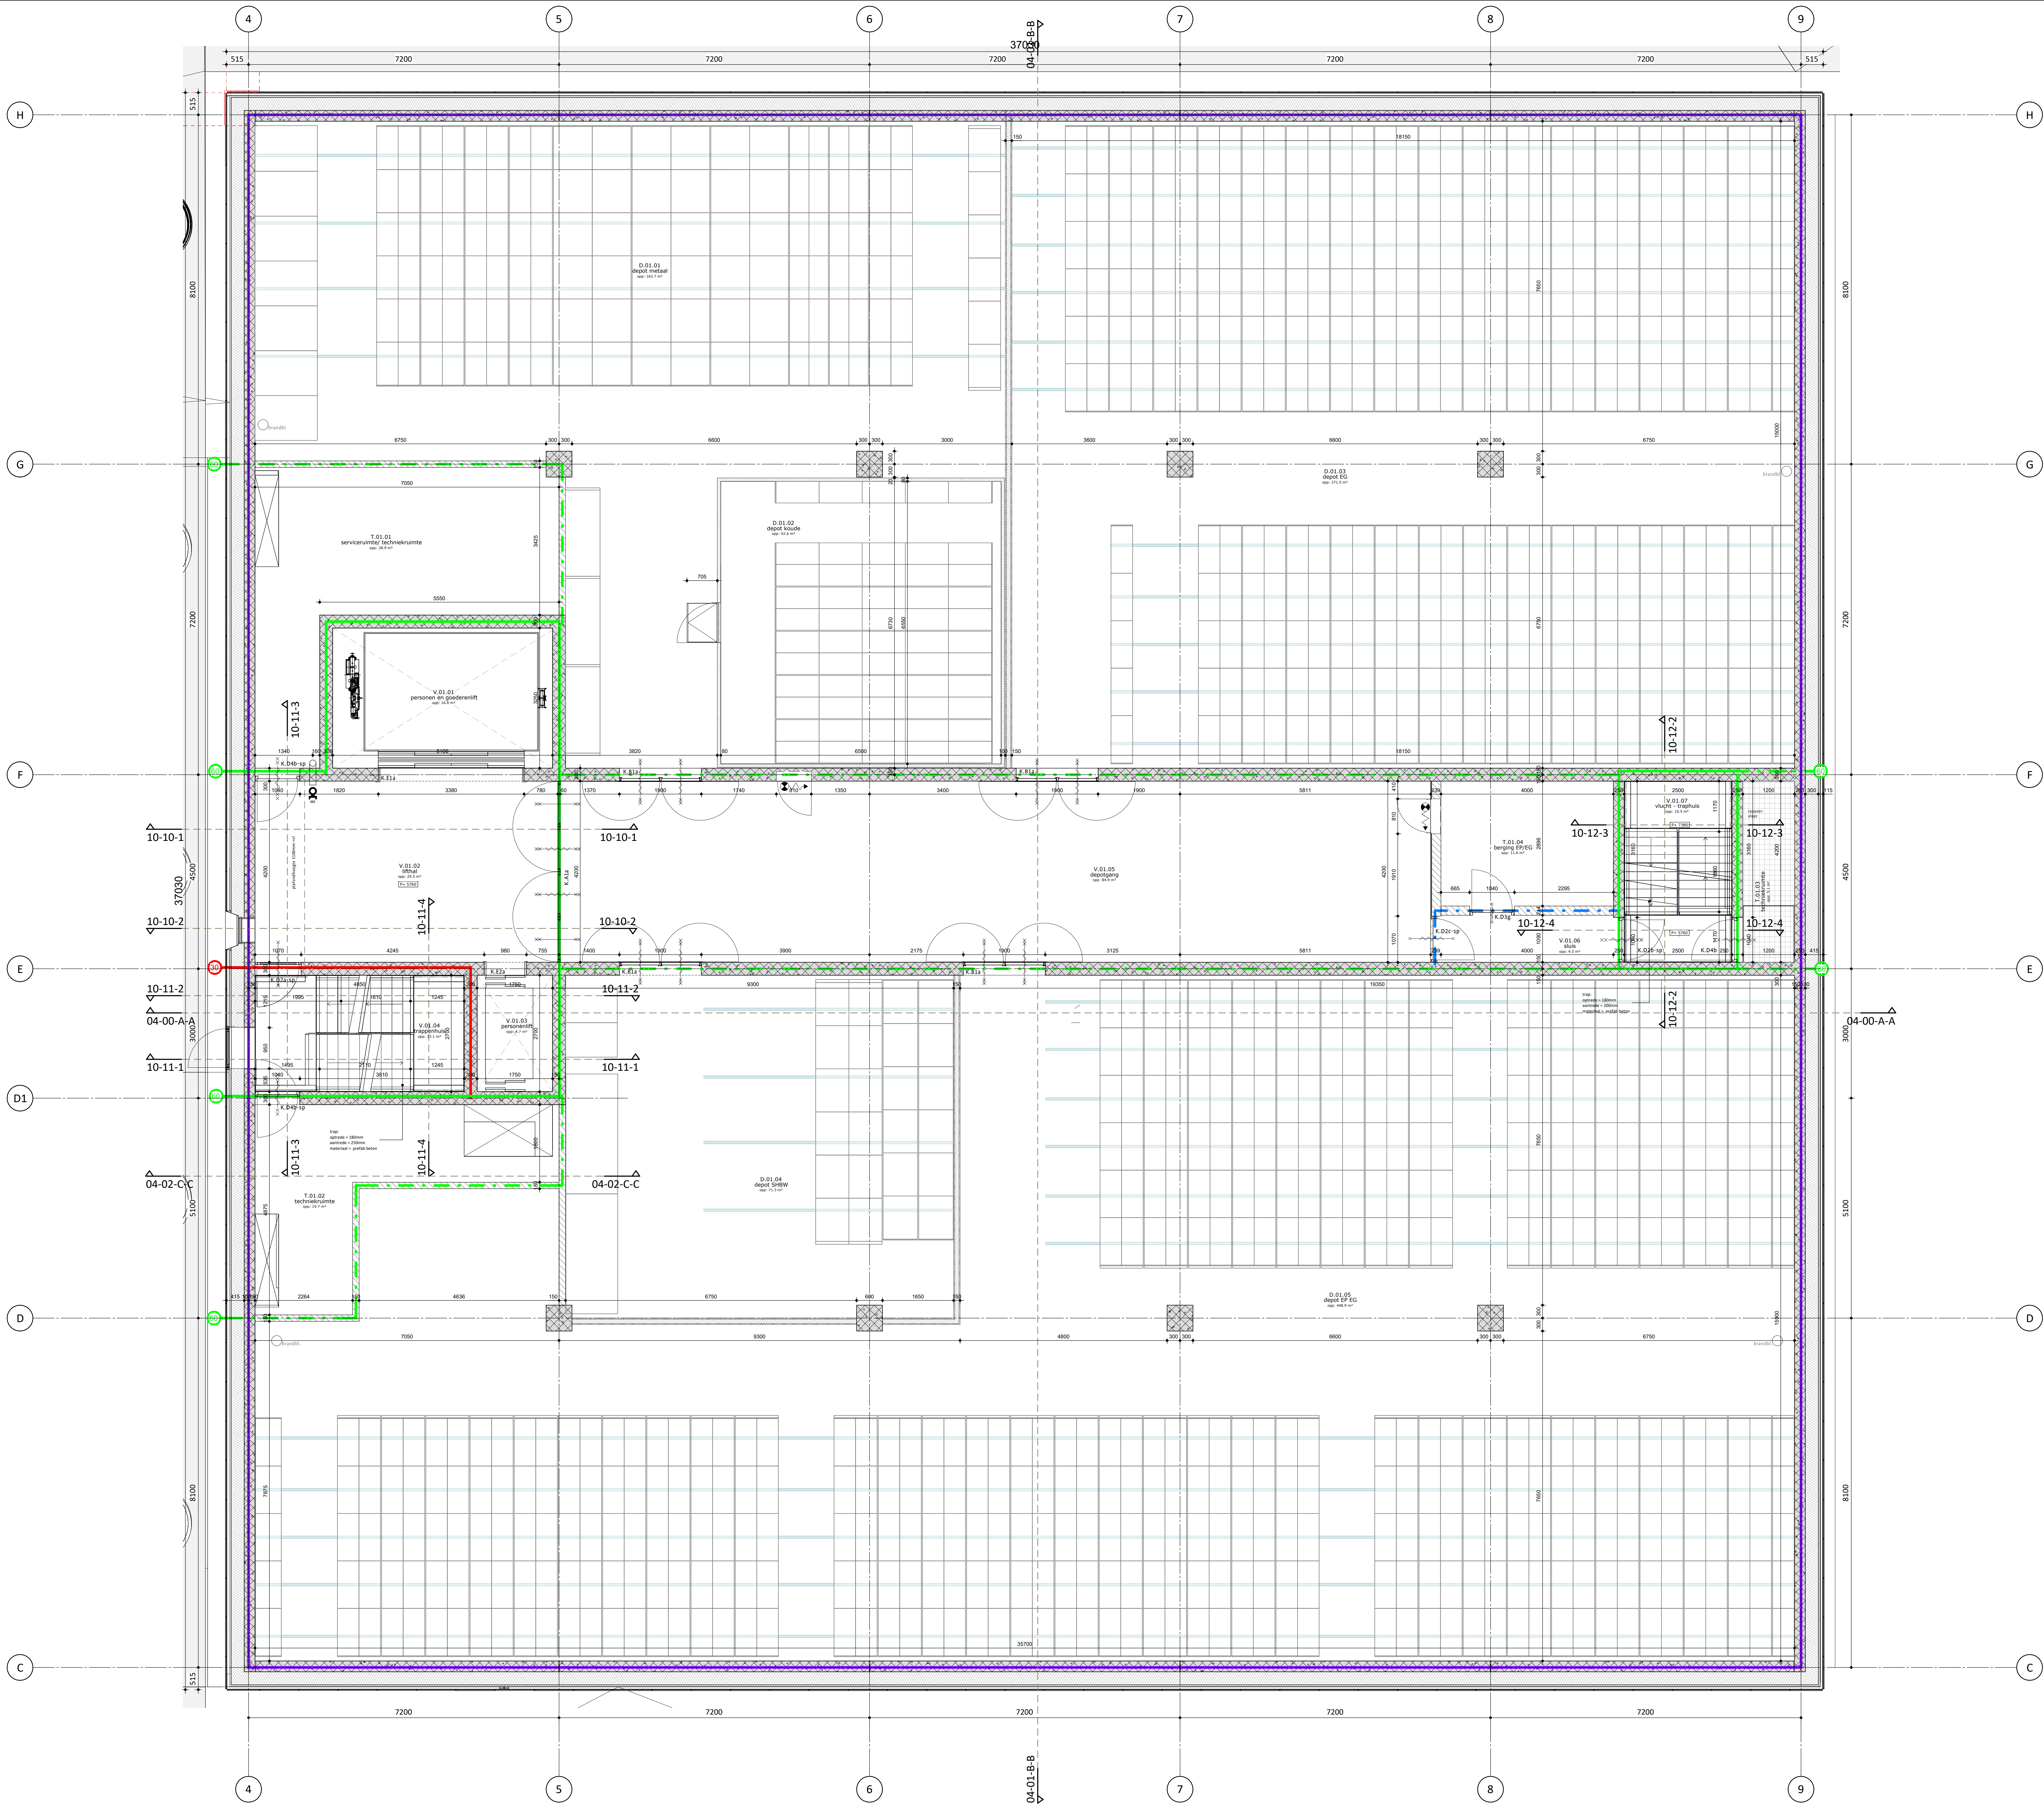

RENVOOI

rookwerend Ra

WBDO 30 minuten + Ra

WBDO 30 minuten + R200

WBDO 60 minuten + Ra

WBDO 60 minuten + R200

WBDO 60 minuten

zelfsluitend (inbouw vrijlopende drangers)

weerstand tegen brand-doorslag en brand-overslag van de aangegeven constructie van 30 min. (inbouw vrijlopende drangers)

weerstand tegen brand-doorslag en brand-overslag van de aangegiven constructie van 60 min.

gevelopbouw (zie principe details)

betonwanden, diverse dikten

metaalstad wanden, diverse dikten

kalkeendwanden, diverse dikten

voorzetwand, diverse dikten

wand koelcel / zuurstofarm, diverse dikten

roostervloer

draaideur

schuifdeur

vast raam

knipsluk

hellingaan

brandslanggepelkast inbouw

droge buisleiding

veste inrichting

depoit kasten (bruyrnoel)

Luchtgeluid-niveaueverschil DnT,a z xx dB

Rc waarden

Begane grondvloer Rc z 3,7 m²K/W

Daken Rc z 6,2 m²K/W

Gevels Rc z 10,0 m²K/W

Inhoudsomschrijving

Platenkoolstenen in uiterste scheidingsconstructie op begane grond

en brandbare deuren: weerstand tegen inbraakweerstand volgens

NEK5096, conform bestek

Voorafschiedingen

Voorafschiedingen met glas (balustraden en gevels) moeten

volvullen aan NEK5096

Bescherming tegen ratten en muizen

Alle openingen breder dan 5mm in uiterste scheidingsconstructie

voorzien van ongedierte weerstandende voorzieningen

Voorzieningen voor elektriciteit voldoen aan:

- NEN 1010 (niet hoge spanning) en NEN-EN-IEC 61936-1

- NEN-EN-IEC 50522 (niet hoge spanning)

Het gebouw is voorzien van een voorziening voor de aansluiting

op een openbaar elektronisch communicatienetwerk met hoge snelheid

Voorzieningen voor drinkwater / warmwater voldoen aan:

- NEN 1006

peil = 0,00m + NAP = 1,65m

A5630 UO-02-01

PLATTEGROND EERSTE VERDIEPING

FORMAAT A0+

SCHAAL 1:50

DATUM 25.09.2026

STATUS DEFINITIEF

GETEKEND GEWIZIGD

PROJECT Depot Collecties Utrecht

3513 BP Deft

3542 AK Utrecht

OPDRACHTGEVER Gemeente Utrecht

Opdrachtgever


3513 BP Deft

3542 AK Utrecht

info@dp6.nl



DP6

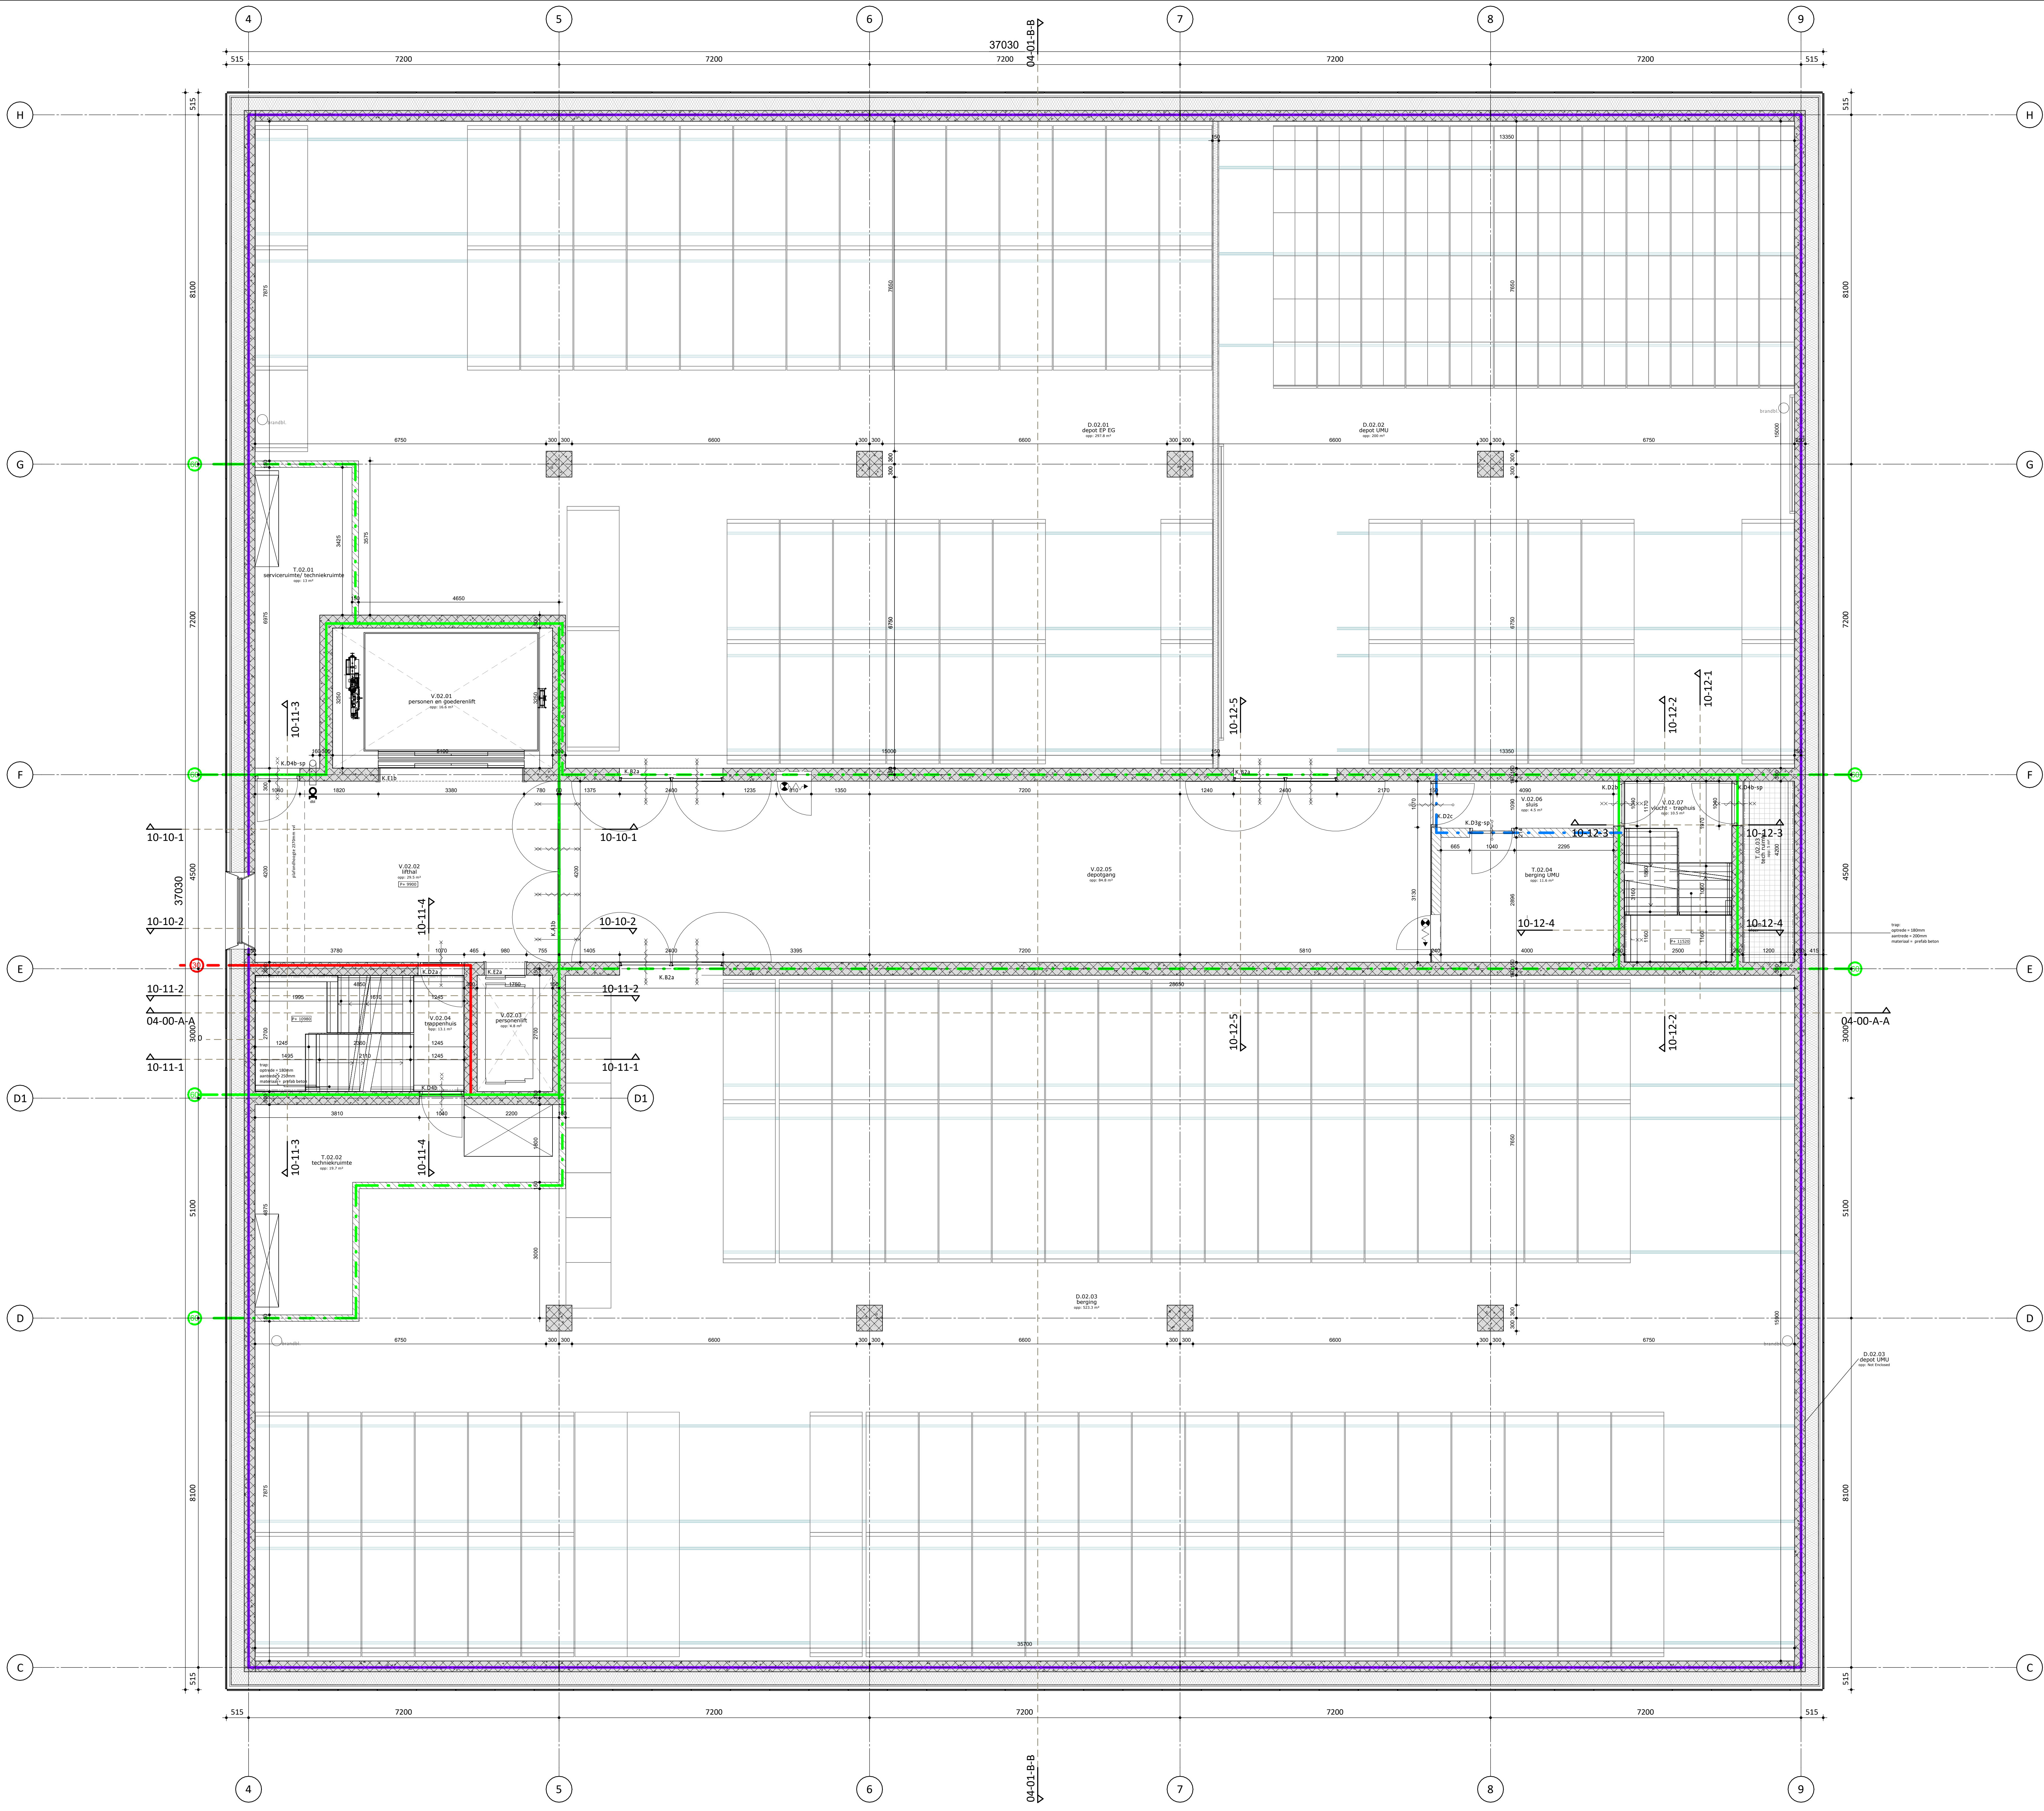

RENVOOI

- rookwerend Ra
- WBDO 30 minuten + Ra
- WBDO 30 minuten + R200
- WBDO 60 minuten + Ra
- WBDO 60 minuten + R200
- WBDO 60 minuten

zelfsluitend (inbouw vrijloopdeurdrangers)

weerstand tegen brand-doorslag en brand-overslag van de aangegeven constructie van 30 min. (inbouw vrijloopdeurdrangers)

weerstand tegen brand-doorslag en brand-overslag van de aangegiven constructie van 60 min.

gevelopbouw (zie principe details)

betonsanden, diverse dikten

metalstad wanden, diverse dikten

kalkzandstenen, diverse dikten

voorzeldwand, diverse dikten

wand koelcel / zuurstofarm, diverse dikten

roostervloer

draaideur

schuifdeur

vast raam

knipspluk

hellingaan

brandslanggeplaat inbouw

droge blusleiding

veste inrichting
depot kassen (brunzowal)

Luchtgeluid-niveaueverschil DnT,a z xx dB

Rc waarden
Begane grondvloer Rc z 3,7 m²/Kw
Daken Rc z 6,2 m²/Kw
Gevels Rc z 10,0 m²/Kw

Isolatie-eisen
Platenkoppelen in afwezigheid scheidingconstructie op begane grond en benedenlaag deuren: weerstand tegen inbraakweerstand volgens NEN5096, conform bestek

Vloerscheidingen
Vloerscheidingen met glas (balustraden en gevels) moeten voldoen aan NEN5096

Bescherming tegen ratten en muizen
Alle openingen breder dan 5mm in afwezigheid scheidingconstructie voorzien van ongedierte weerstandende voorzieningen

Voorzieningen voor elektriciteit voldoen aan:
- NEN 1170 (niet hoge spanning) en NEN-EN-IEC 61936-1
- NEN-EN-IEC 50522 (bij hoge spanning)

Het gebouw is voorzien van een voorziening voor de aansluiting op een openbaar elektronisch communicatienetwerk met hoge snelheid


Voorzieningen voor drinkwater / warmwater voldoen aan:
- NEN 1006


peil = 0,00m + NAP = 1,65m

A5630 UO-02-02
PLATTEGROND TWEEDE VERDIEPING

FORMAAT A0+
SCHAAL 1 : 50
DATUM 25.09.2026
STATUS DEFINITIEF
GETEKEND
GEWISZIGD

PROJECT Depot Collecties Utrecht
3542 AK Utrecht
OPDRACHTGEVER Gemeente Utrecht
Opdrachtgever
3513 BP Delft
3513 D1 D1
info@dp6.nl

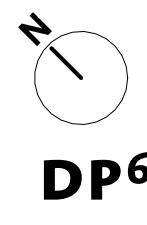

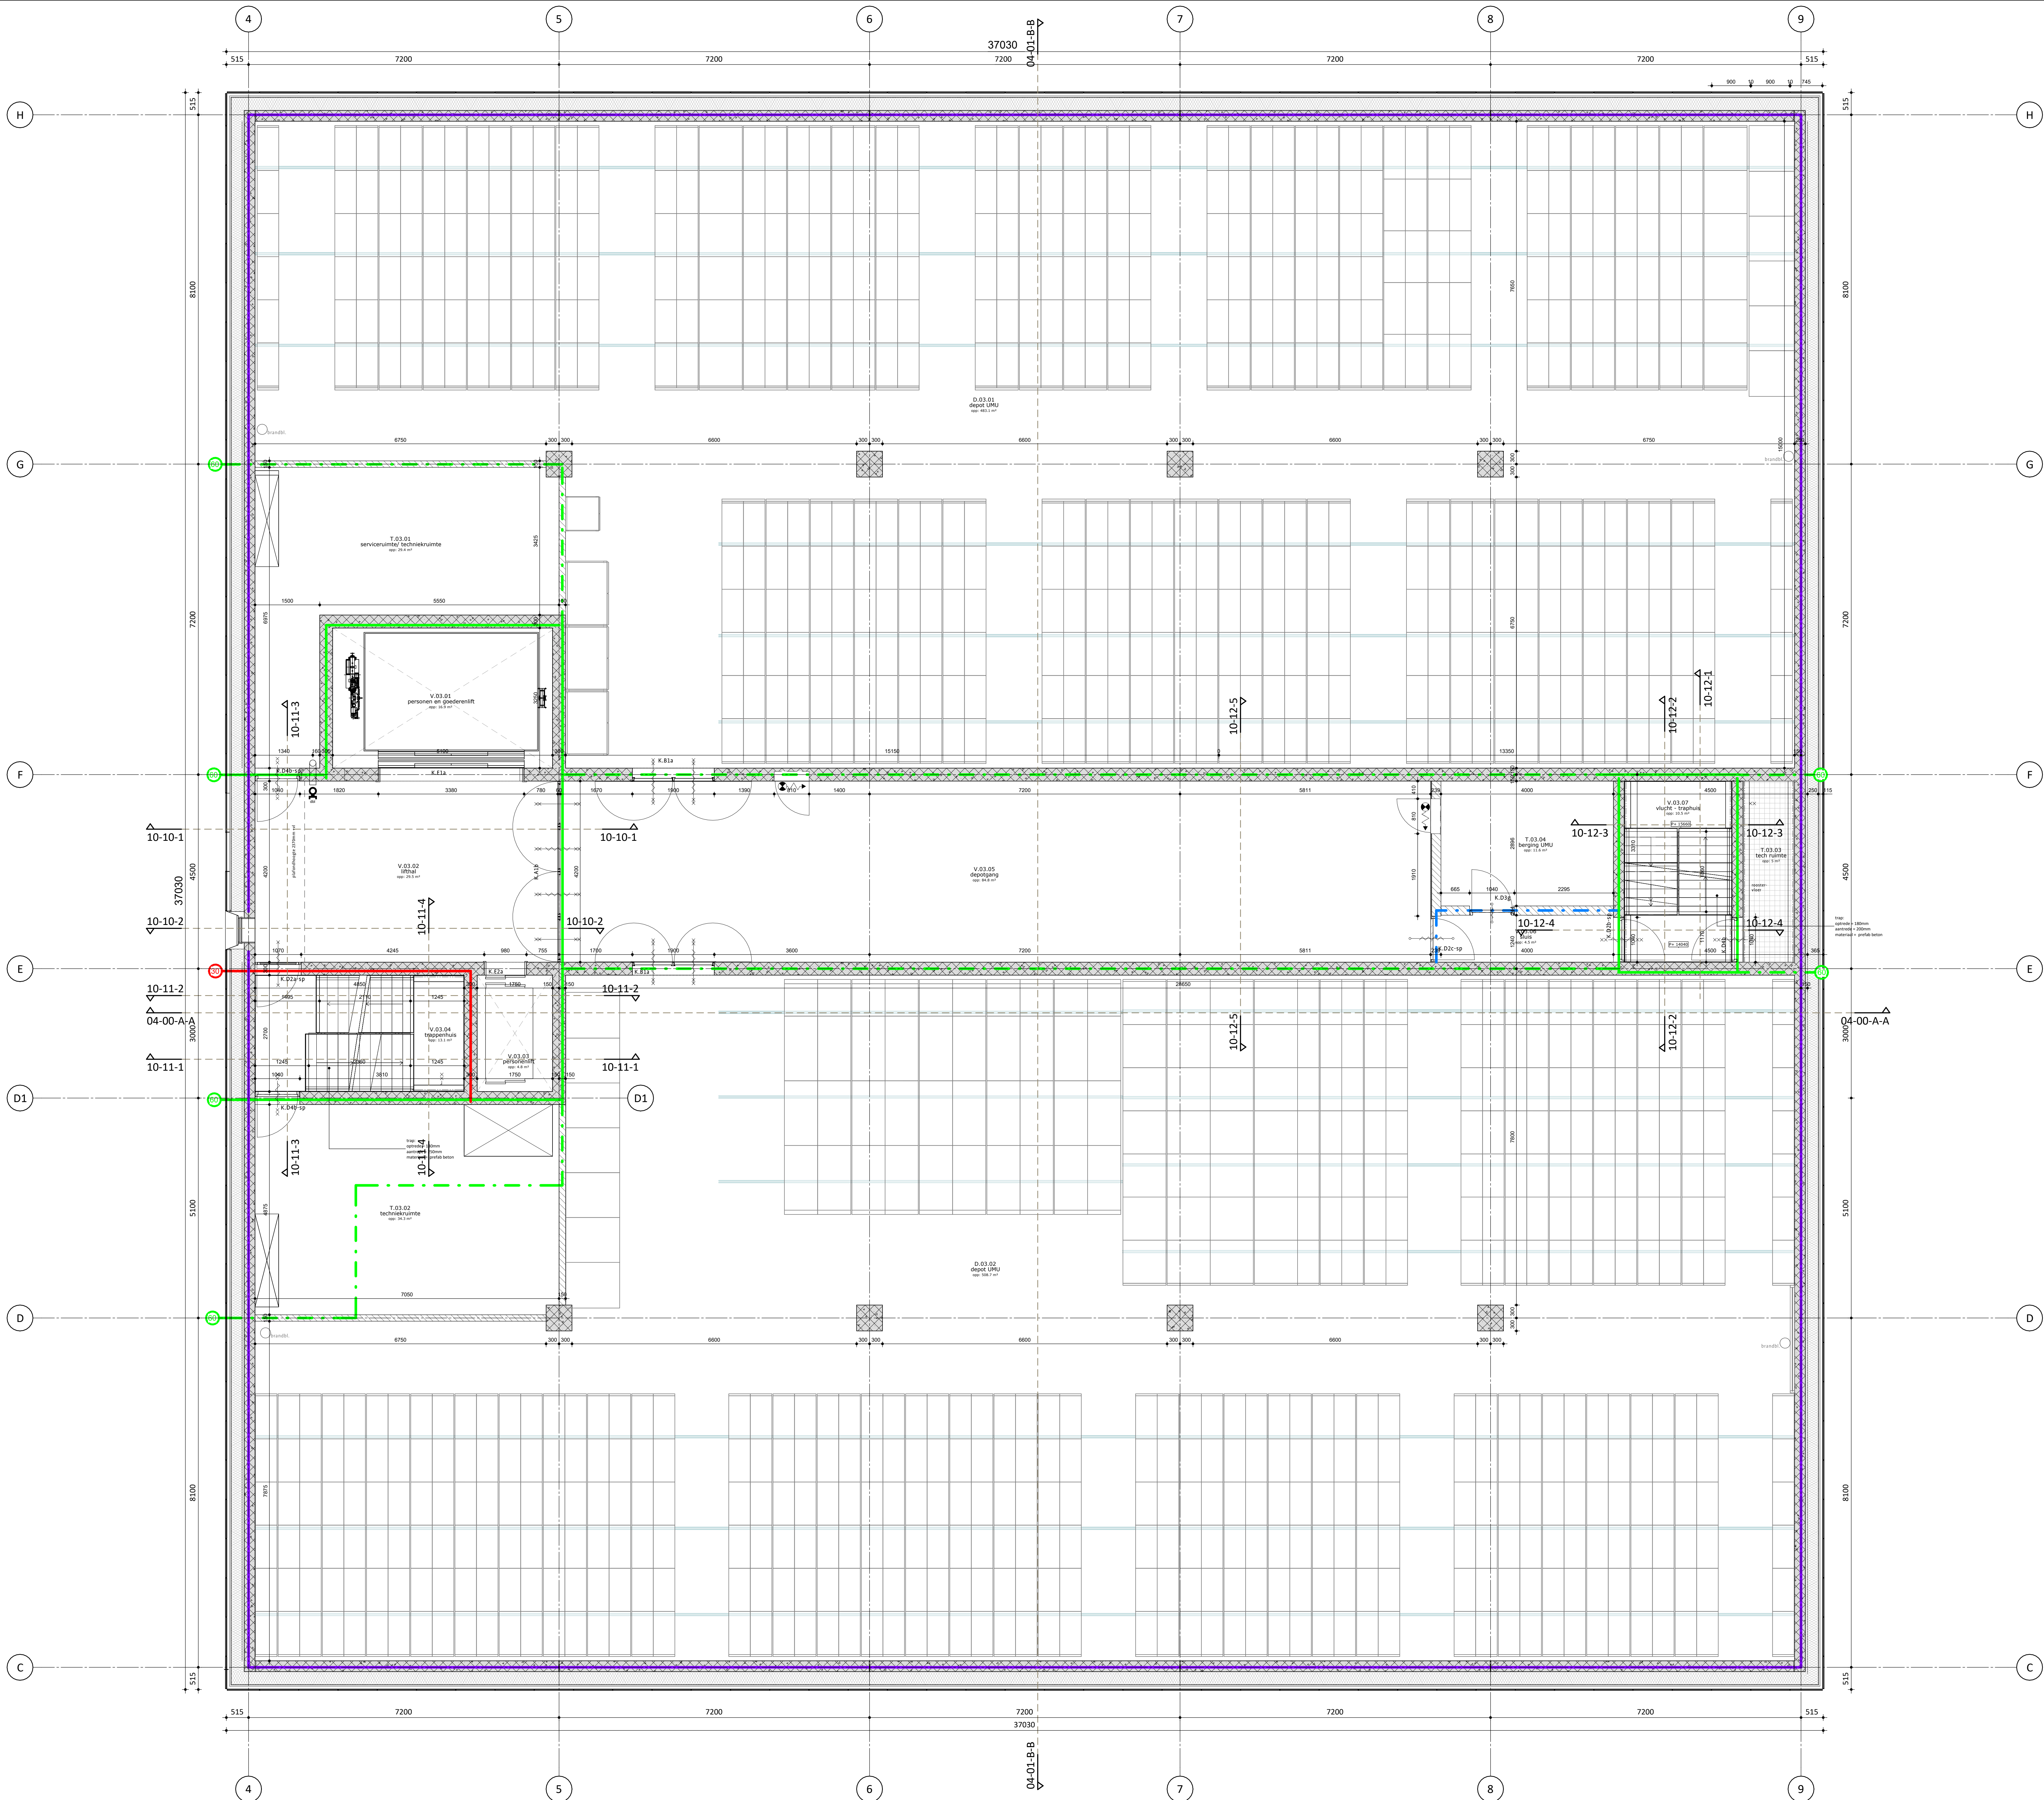

RENNVOOI

- rookwerend Ra
- WBDO 30 minuten + Ra
- WBDO 30 minuten + R200
- WBDO 60 minuten + Ra
- WBDO 60 minuten + R200
- WBDO 60 minuten

zelfsluitend (inbouw vrijopendeuren)

weerstand tegen brand-doorslag en brand-overval van de aangrenzende constructie van 30 min. (inbouw vrijopendeuren)

weerstand tegen brand-doorslag en brand-overval van de aangrenzende constructie van 60 min.

gipsplaatbouw (zie principe details)

betonwanden, diverse dikten

metalstijl wanden, diverse dikten

kalkelementen, diverse dikten

voorzetsel, diverse dikten

wand koellic / zuurstofarm, diverse dikten

roosterplaat

draaideur

schuifdeur

vast raam

knipspluk

hellingaan

brandslanggepelakt inbouw

droge buisleiding

veste inrichting
depot kasten (pruynzwel)

Luchtgeluid-niveaueverschil DnT,a z xx dB

Rc waarden

Begane grondvloer Rc z 3,7 m²/m²

Daken Rc z 6,2 m²/m²

Gevels Rc z 10,0 m²/m²

Brandwerende constructie

Platenkoppelen in afwezigheid van brandwerende constructie op begane grond

en brandwerende constructie: weerstand tegen inbraakweerstand volgens

NEN-EN-1635, conform bereik

Voorafschiedingen

Voorafschiedingen met glas (balustraden en gevels) moeten

volgens NEN-EN-1635

Bescherming tegen ratten en muizen

Alle openingen breedte dan 5mm in afwezigheid van brandwerende constructie

voorzien van ongedierte weerstand

Voorzieningen voor elektriciteit voldoen aan:

- NEN 1010 (na hoge spanning) en NEN-EN-IEC 61936-1

- NEN-EN-IEC 60522 (na hoge spanning)

Het gebouw is voorzien van een voorziening voor de aansluiting

op een openbaar elektronisch communicatienetwerk met hoge snelheid

Voorzieningen voor drinkwater / warmwater voldoen aan:

- NEN 1006

pH = 0,00m + NAP = 1,65m


FORMAAT A5
SCHAA 1:50
DATUM 25.09.2026
STATUS DEFINITIEF
GETEKEND
GEWISZIGD

PROJECT Depot Collecties Utrecht
3613 BP Delft
3542 AK Utrecht

OPDRACHTGEVER
Gemeente Utrecht

DP6
3613 BP Delft
3542 AK Utrecht

A5630 UO-02-03
PLATTEGROND DERDE VERDIEPING

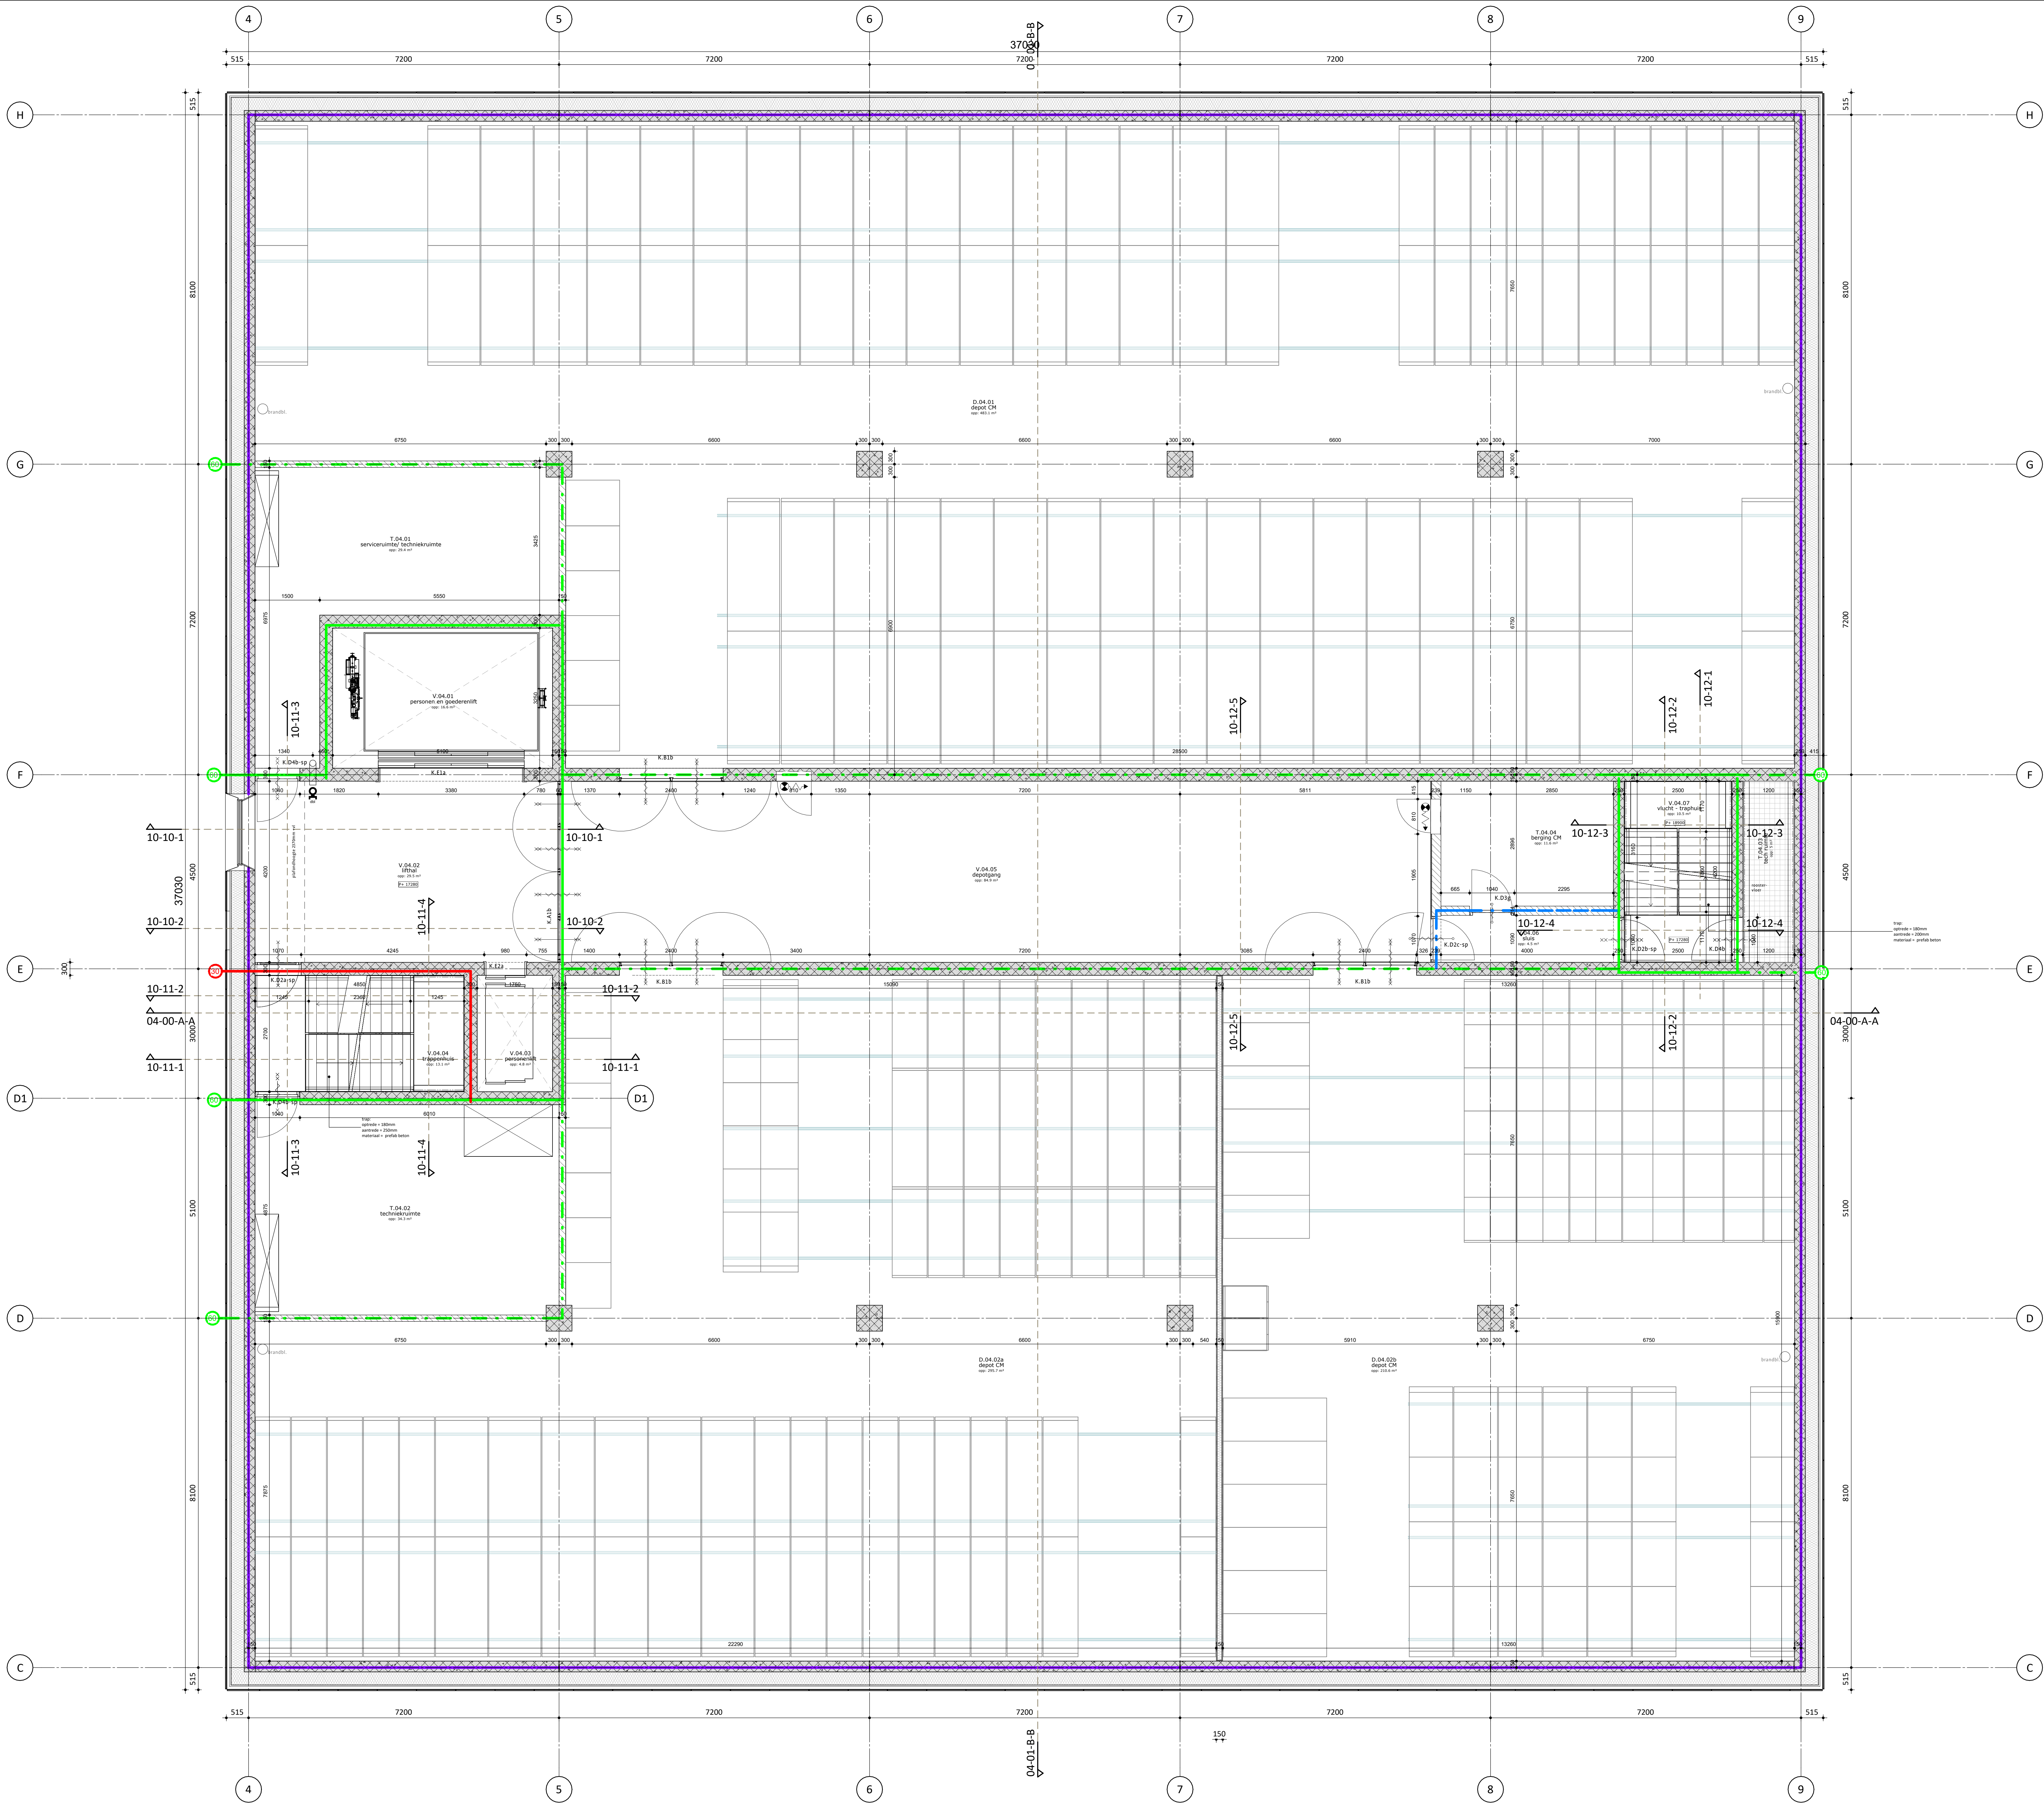

- RENVOOI**
- rookwerend Ra
 - WSDBO 30 minuten + Ra
 - WSDBO 30 minuten + R200
 - WSDBO 60 minuten + Ra
 - WSDBO 60 minuten + R200
 - WSDBO 60 minuten
- zelfsluitend (inbouw vrijloopdeurdrangers)
- weerstand tegen brand-deurslag en brand-overslag van de aangegaven constructie van 30 min. (inbouw vrijloopdeurdrangers)
- weerstand tegen brand-deurslag en brand-overslag van de aangegaven constructie van 60 min.
- gevelopbouw (zie principe details)
- betonwanden, diverse dikten
- metaalstud wanden, diverse dikten
- kalkzandstenen, diverse dikten
- voorzetswand, diverse dikten
- wand koelcel / zuurstofarm, diverse dikten
- roosterbuis
- draaideur
- schuifdeur
- vast raam
- knipsluk
- hellingaan
- brandslanggepelkast inbouw
- droge buisleiding
- veste inrichting
depot kasten (pruynzwaa)
- Luchtgeluid-niveaueverschil DnT,a z xx dB

Rc waarden
Begane grondvloer Rc: $\geq 3,7 \text{ m}^2/\text{K}$
Dakvloer Rc: $\geq 5,2 \text{ m}^2/\text{K}$
Gevels Rc: $\geq 10,0 \text{ m}^2/\text{K}$

Brandveiligheidsmaatregelen
Putenkooien in uiterste brandveiligheidsconstructie op begane grond en brandveiligheidsconstructie op verdiepingen tegen brandveiligheidsconstructie volgens NEN-EN-1363-1, conform bestek.

Voorafschiedingen
Voorafschiedingen met glas (balustraden en gevels) moeten voldoen aan NEN-EN-1363-1.

Bescherming tegen ratten en muizen
Alle openingen breder dan 5mm in uiterste brandveiligheidsconstructie voorzien van ongedierte weerende voorzieningen.


Voorzieningen voor elektriciteit
- NEN 1010 (na hoge spanning) en NEN-EN-IEC 61936-1
- NEN-EN-IEC 60522 (na hoge spanning)

Het gebouw is voorzien van een voorziening voor de aansluiting op een openbaar elektronisch communicatienetwerk met hoge snelheid.


Voorzieningen voor drinkwater / warmwater
- NEN 1006

peil = 0,00m = NAP + 1,65m

A5630 UO-02-04
PLATTEGROND VIERDE VERDIEPING

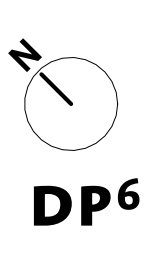

DP6

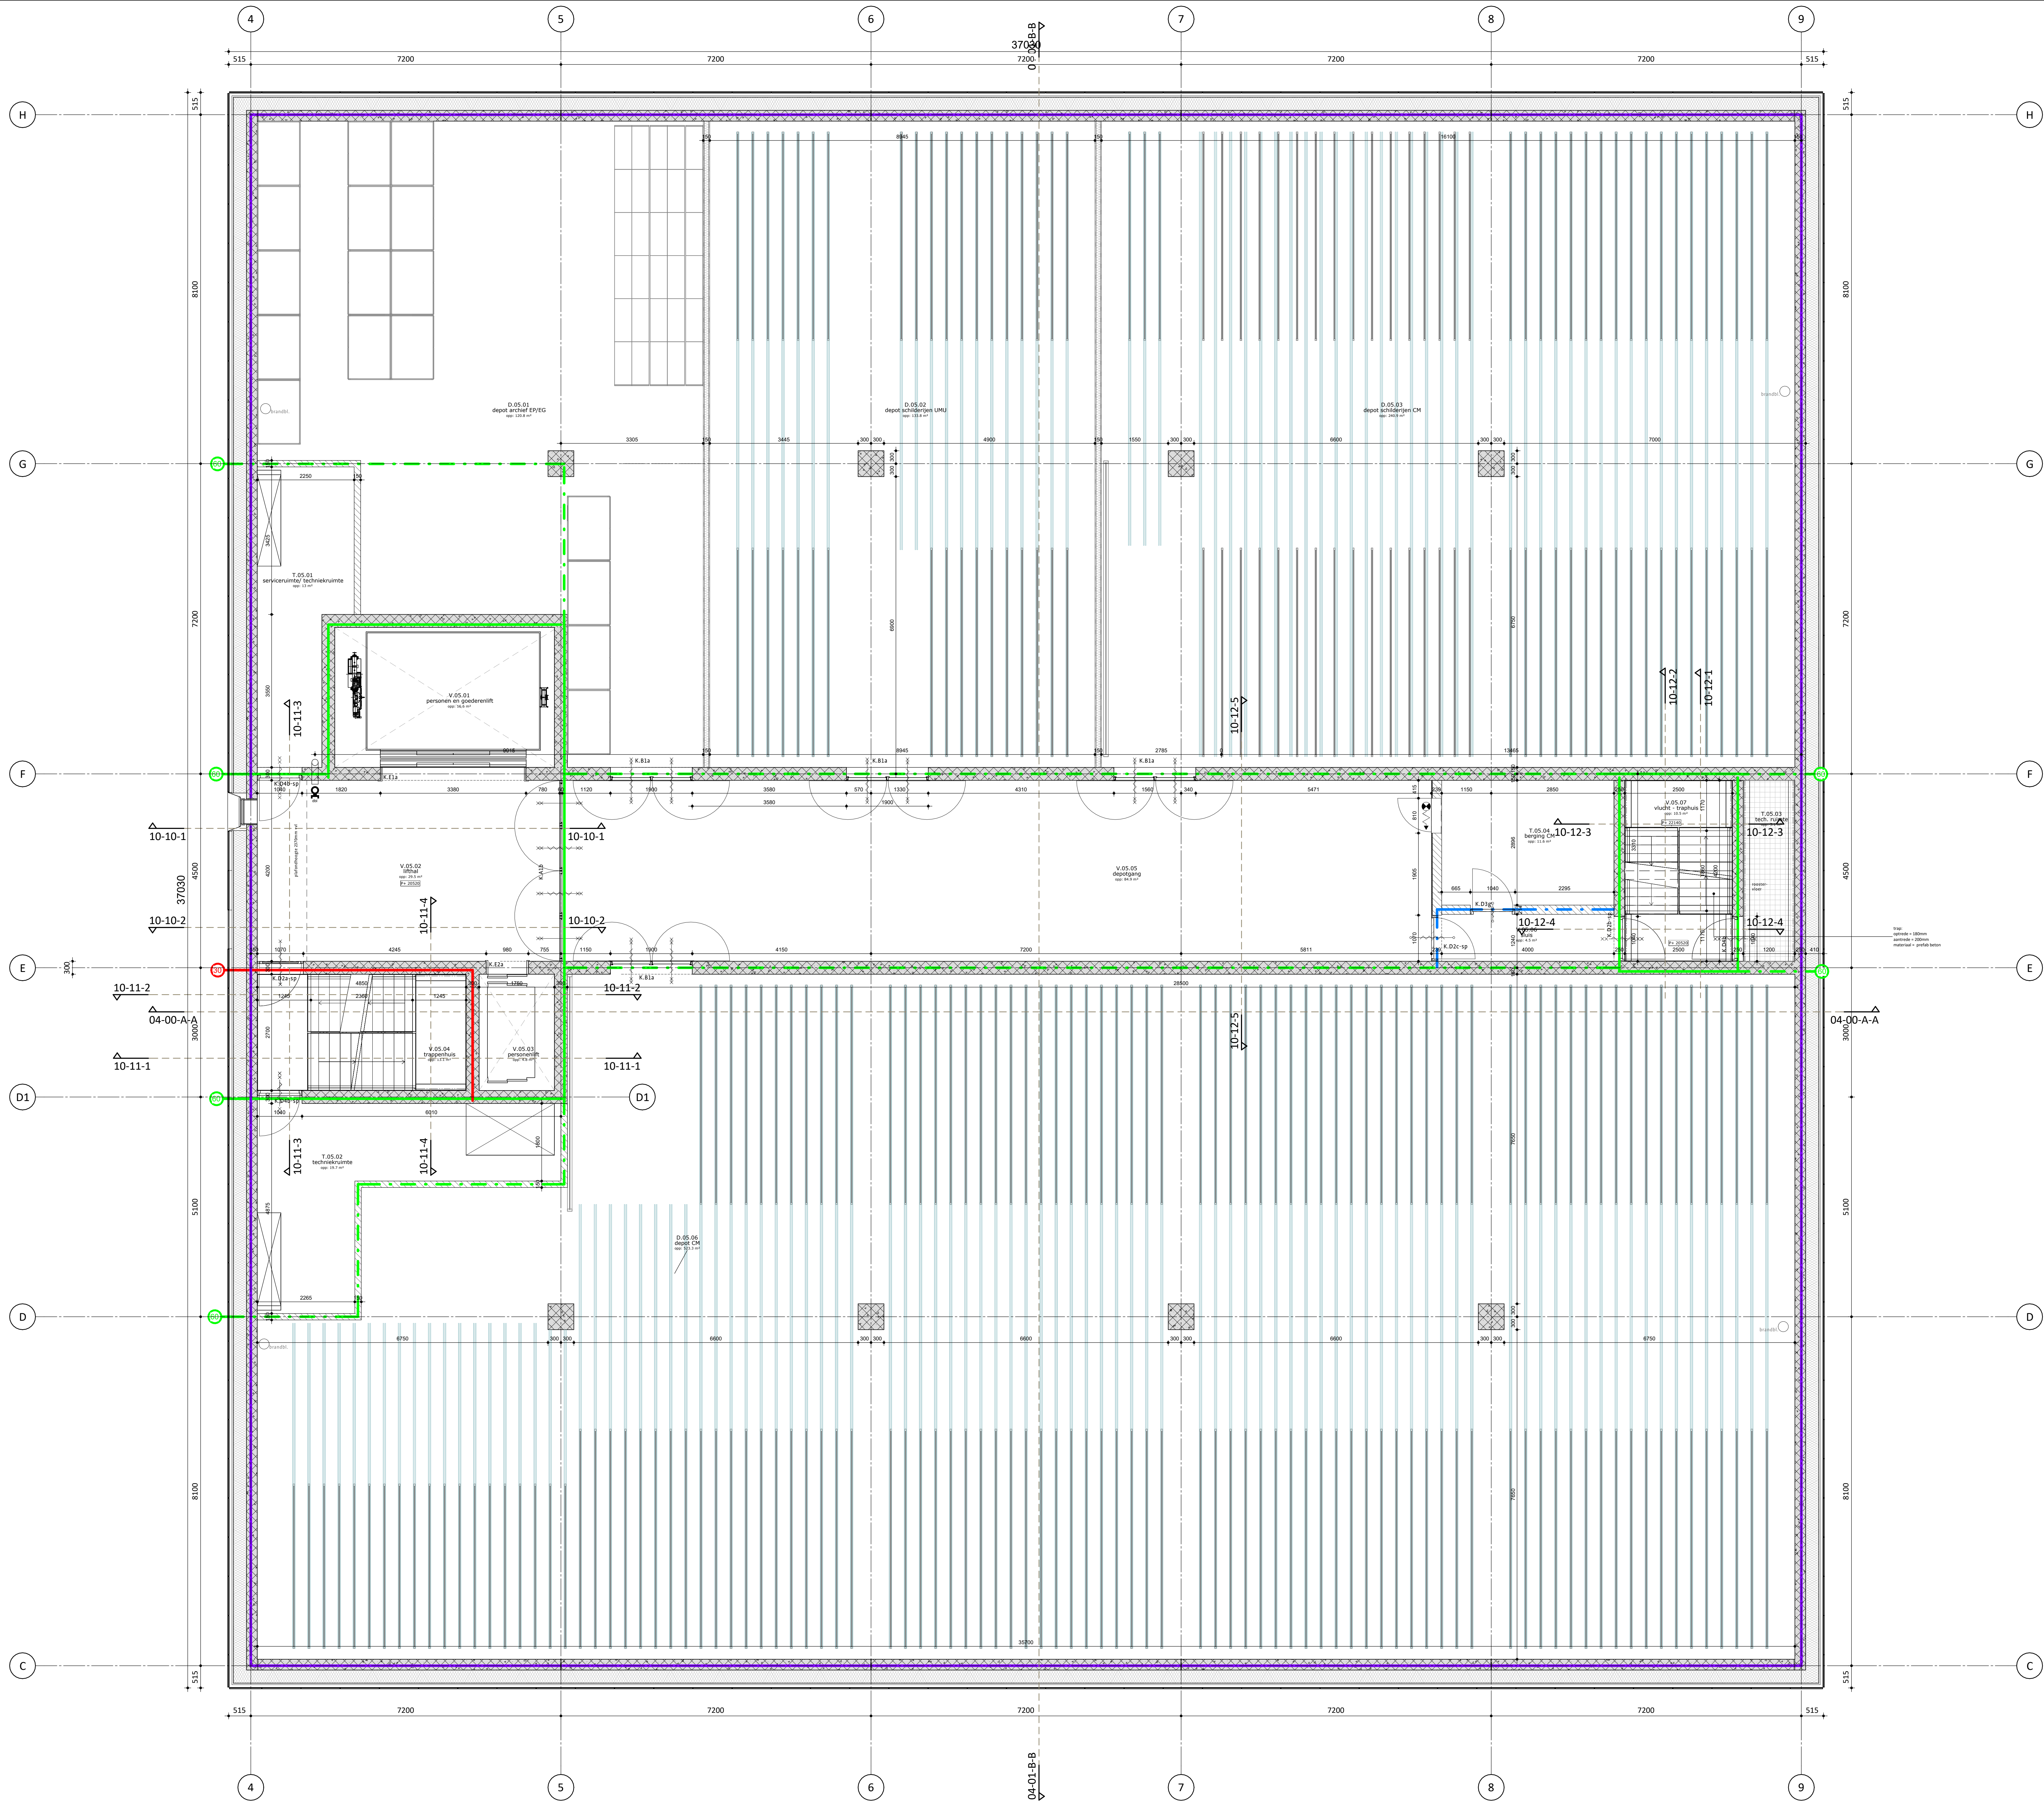

- RENVOOI**
- rookwerend Ra
 - WSDBO 30 minuten + Ra
 - WSDBO 30 minuten + R200
 - WSDBO 60 minuten + Ra
 - WSDBO 60 minuten + R200
 - WSDBO 60 minuten
 - zelfsluitend (inbouw vrijlopende drangers)
 - weerstand tegen brand-deurslag en brand-overslag van de aangegane constructie van 30 min. (inbouw vrijlopende drangers)
 - weerstand tegen brand-deurslag en brand-overslag van de aangegane constructie van 60 min.
 - gipsplaatbouw (zie principe details)
 - betonwanden, diverse dikten
 - metastud wanden, diverse dikten
 - kalkelementen, diverse dikten
 - voorzetswand, diverse dikten
 - wand koelcel / zuurstofarm, diverse dikten
 - roosterplaat
 - draaideur
 - schuifdeur
 - vast raam
 - knipspluk
 - hellingaan
 - brandslanggepelkast inbouw
 - droge buisleiding
 - veste inrichting
depot kasten (druktoestel)
 - Luchtgeluid-niveaueverschil DnT,a: z xx dB

Rc waarden
Begane grondvloer Rc: ≥ 3,7 m²/Kw
Dakvloer Rc: ≥ 5,2 m²/Kw
Gevels Rc: ≥ 10,0 m²/Kw

Brandveiligheidsmaatregelen
Puten/kasten in uiterste scheidingsconstructie op begane grond en brandveiligheidsmaatregelen tegen brandveiligheidsmaatregelen volgens NEN-EN-1363-1, conform bestek

Voorafschiedingen
Voorafschiedingen met glas (balustraden en gevels) moeten voldoen aan NEN-EN-1363-1

Bescherming tegen ratten en muizen
Alle openingen breder dan 5mm in uiterste scheidingsconstructie voorzien van ongedierte weerstandende voorzieningen

Voorzieningen voor elektriciteit
- NEN 1010 (niet hoge spanning) en NEN-EN-IEC 61936-1
- NEN-EN-IEC 60522 (niet hoge spanning)


Het gebouw is voorzien van een voorziening voor de aansluiting op een openbaar elektronisch communicatienetwerk met hoge snelheid
- NEN 1006


Voorzieningen voor drinkwater / warmwater
- NEN 1006

peil = 0,00m = NAP + 1,65m

A5630 UO-02-05

PLATTEGROND VIJFDE VERDIEPING

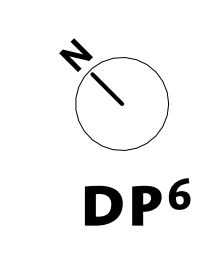

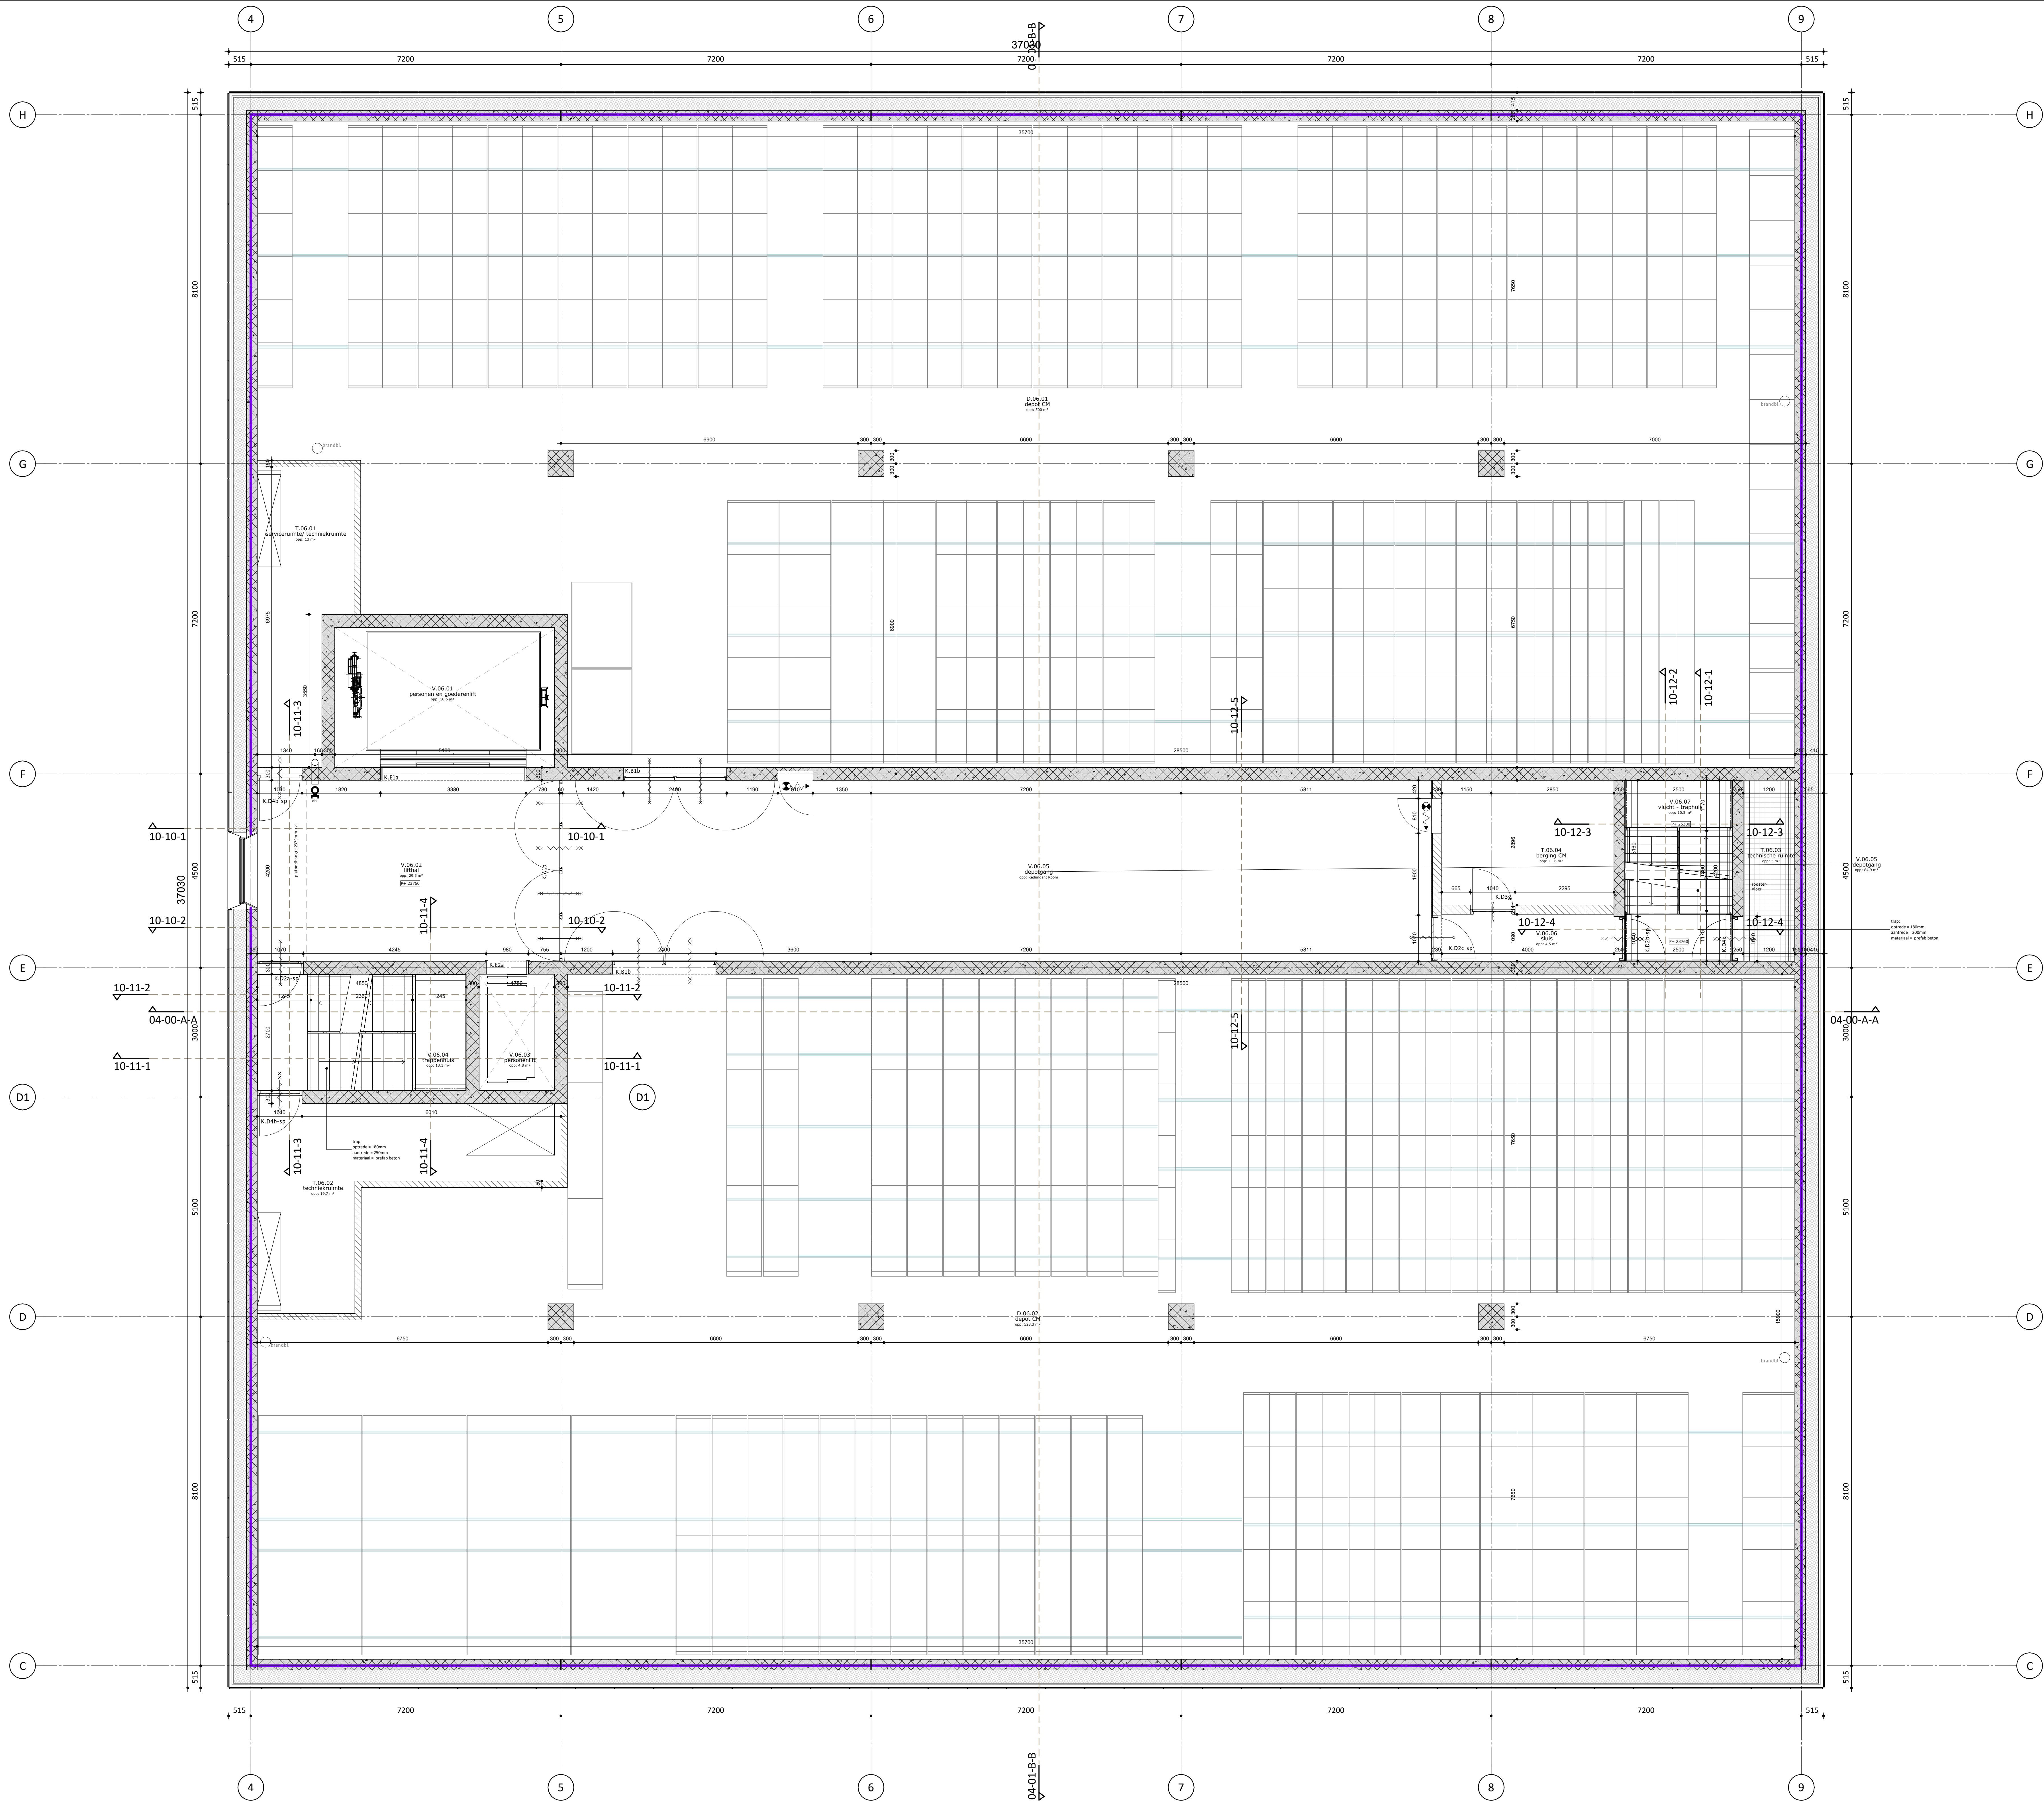

RENVOOI

- rookwerend Ra
- WSDBO 30 minuten + Ra
- WSDBO 30 minuten + R200
- WSDBO 60 minuten + Ra
- WSDBO 60 minuten + R200
- WSDBO 60 minuten

zelfsluitend (inbouw vrijloopdeurdrangers)

weerstand tegen brand-doorslag en brand-overslag van de aangegane constructie van 30 min. (inbouw vrijloopdeurdrangers)

weerstand tegen brand-doorslag en brand-overslag van de aangegane constructie van 60 min.

gevelopbouw (zie principe details)

betonsanden, diverse dikten

metastud wanden, diverse dikten

kalkeuzeborden, diverse dikten

voorzeldwand, diverse dikten

wand koelcel / zuurstofarm, diverse dikten

roostervloer

draaideur

schuifdeur

vast raam

knipsluk

hellingaan

brandingslangepelkast inbouw

droge buisleiding

veste inrichting
depot kasten (pruynzwaa)

Luchtgeluid-niveaueverschil DnT,a z xx dB

Rc waarden
Begnne grondvloer Rc z 3,7 m²K/W
Daken Rc z 6,2 m²K/W
Gevels Rc z 10,0 m²K/W

Isolatiebestendigheid
Platenkoolstenen in afwendende scheidingconstructie op begane grond
en brandende deuren: weerstand tegen inbraakweerstand volgens
NEN5086, conform bestek

Vloerafschiedingen
Vloerafschiedingen met glas (balustraden en gevels) moeten
voldoen aan NEN5086

Bescherming tegen ratten en muizen
Alle openingen breedte dat 5mm in afwendende scheidingconstructie
voorzien van ongedierte weerstand voorzieningen

Voorzieningen voor elektriciteit voldoen aan:
- NEN 1010 (niet hoge spanning) en NEN-EN-IEC 61936-1
- NEN-EN-IEC 50522 (niet hoge spanning)

Het gebouw is voorzien van een voorziening voor de aansluiting
op een openbaar elektronisch communicatienetwerk met hoge snelheid

Voorzieningen voor drinkwater / warmwater voldoen aan:
- NEN 1006

peil = 0,00m + NAP = 1,65m

A5630 UO-02-06
PLATTEGROND ZESDE VERDIEPING


FORMAAT A0+
SCHAAL 1 : 50
DATUM 25.09.2026
STATUS DEFINITIEF
GETEKEND
GEWIZIGD

PROJECT Dropt Collecties Utrecht
Isotopenweg 3542 AK Utrecht

OPDRACHTGEVER Gemeente Utrecht

Opdrachtgever Gemeente Utrecht
3613 BP Delft
+31 15 231 01 10
info@dp6.nl



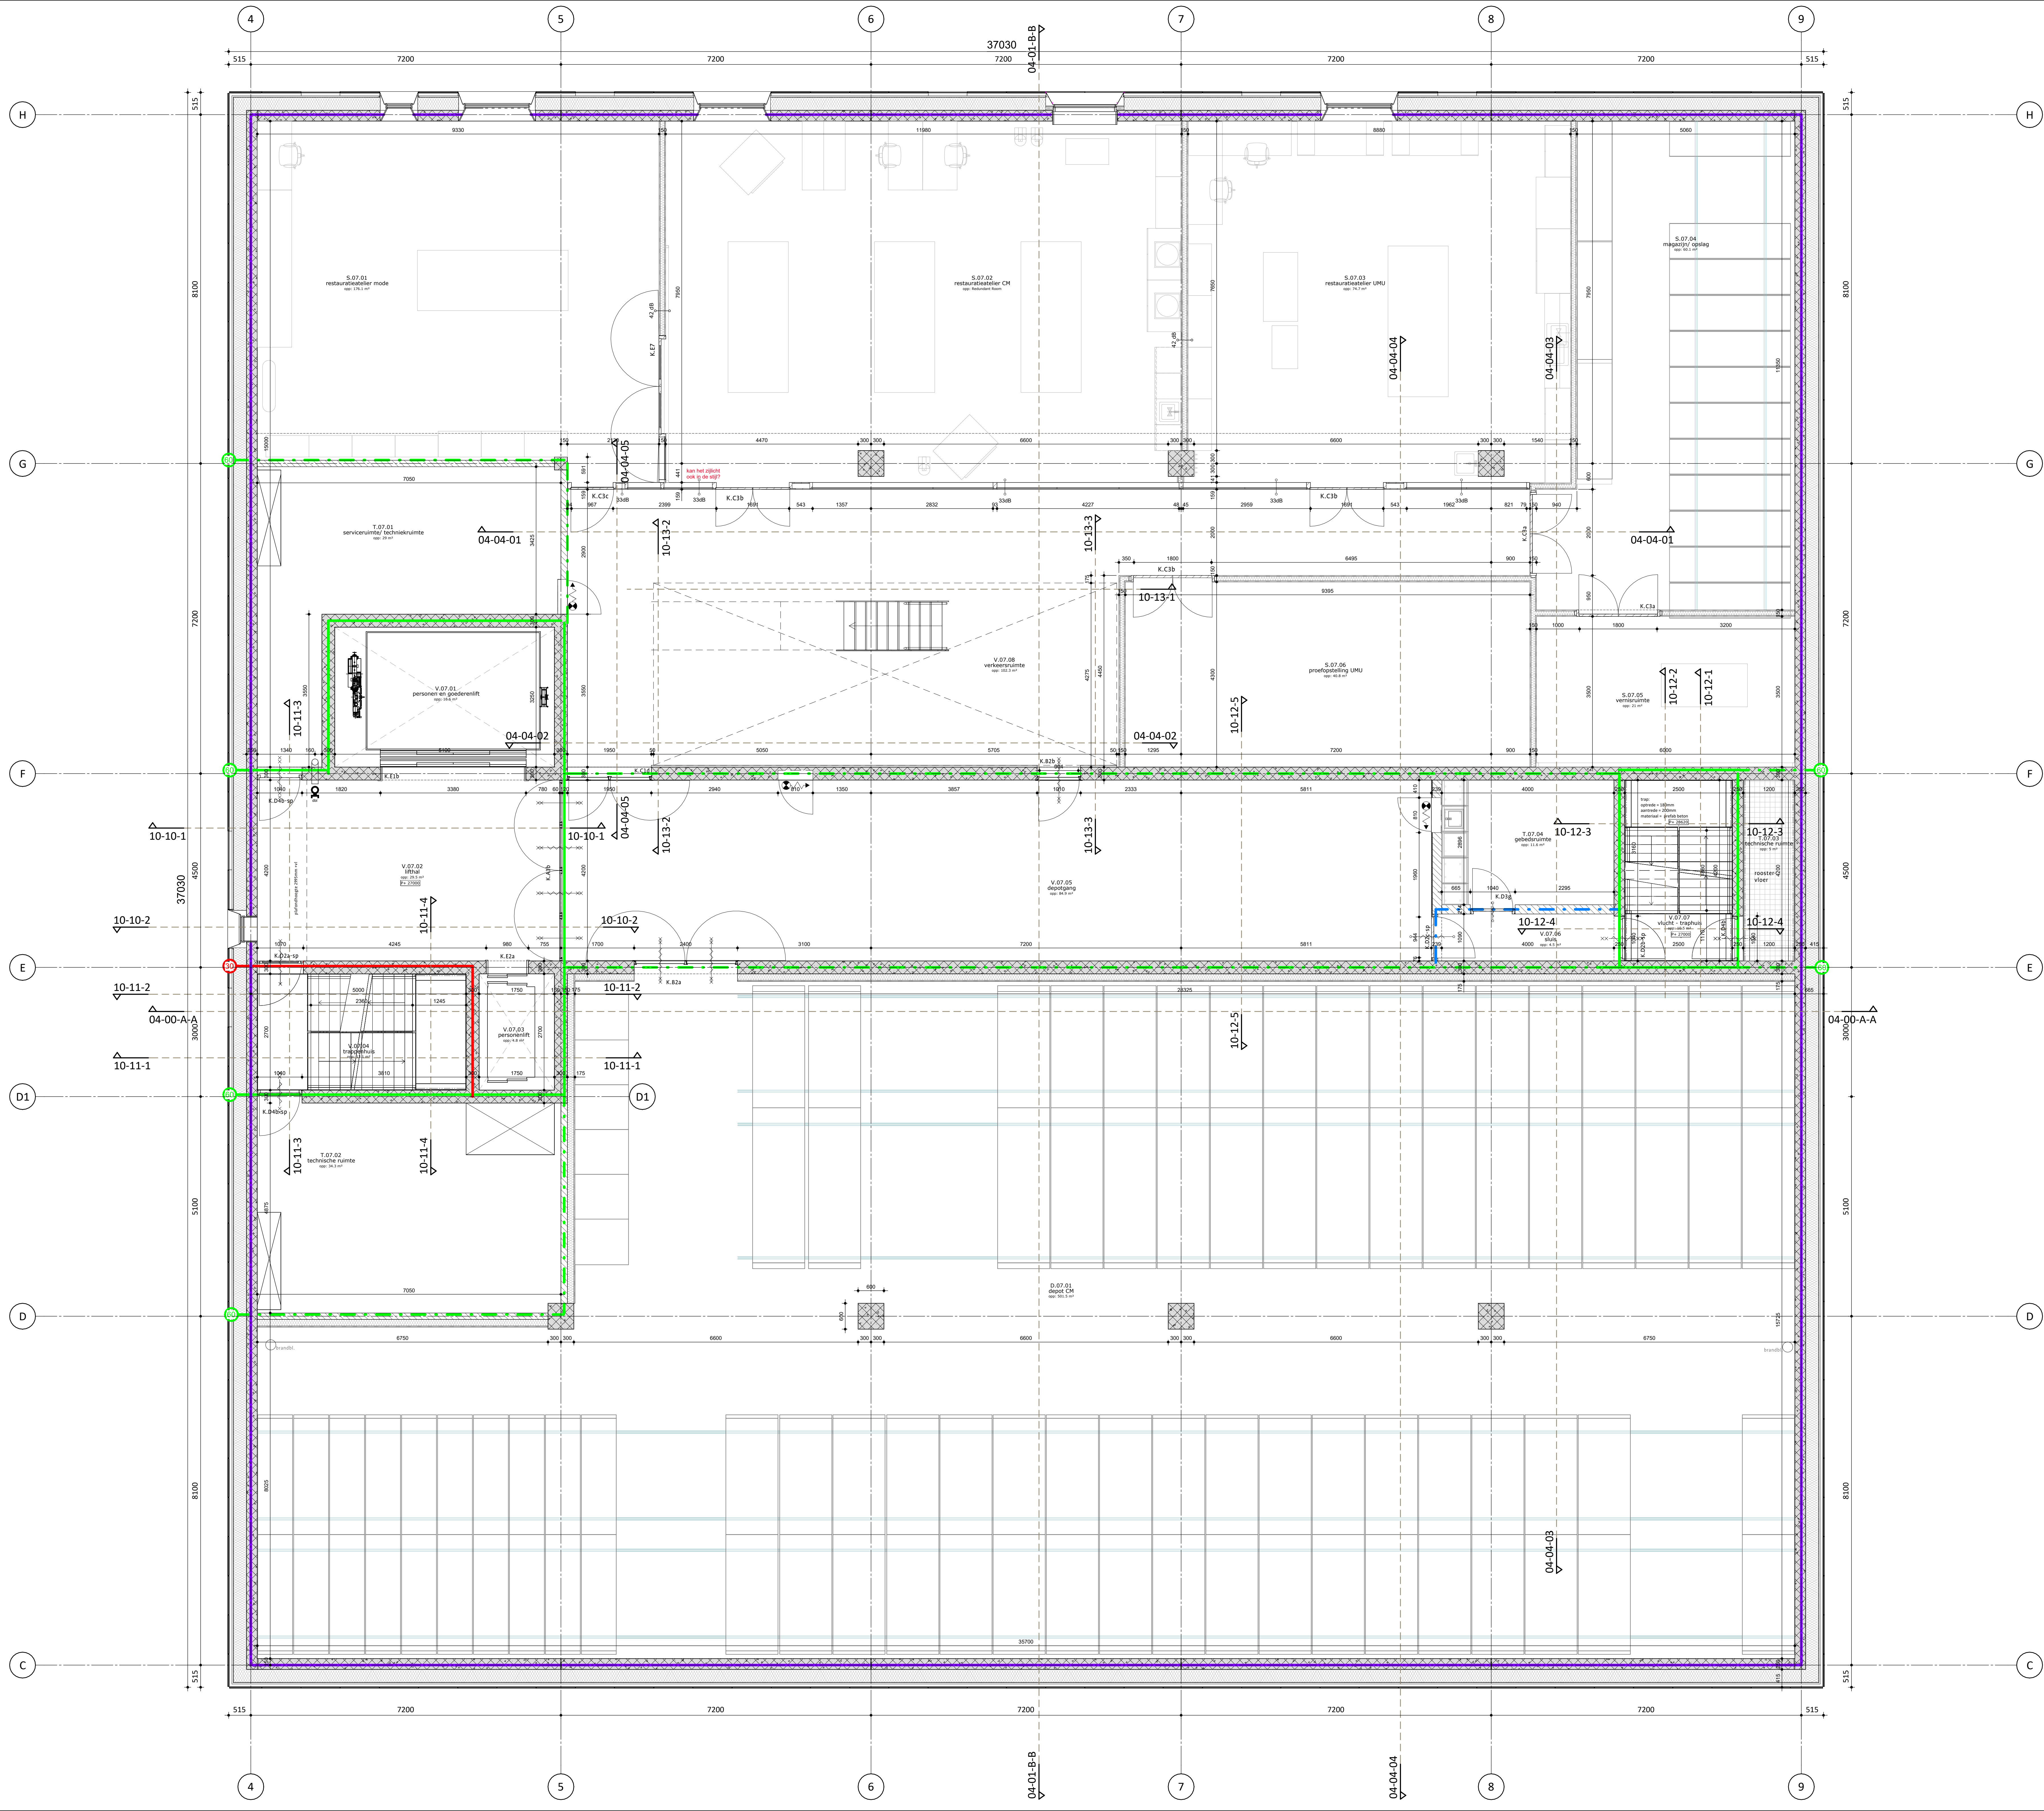


RENOVOOI

- rookwerend Ra
- WBDO 30 minuten + Ra
- WBDO 30 minuten + R200
- WBDO 60 minuten + Ra
- WBDO 60 minuten + R200
- WBDO 60 minuten

- zelfsluitend (inbouw vrijlopende drangers)
- weerstand tegen brand-doorslag en brand-overstag van de aangegaven constructie van 30 min. (inbouw vrijlopende drangers)
- weerstand tegen brand-doorslag en brand-overstag van de aangegaven constructie van 60 min.
- gipsplaatbouw (zie principe details)
- betonsanden, diverse dikten
- metalsand wanden, diverse dikten
- kalkzandstenen, diverse dikten
- voorzetswand, diverse dikten
- wand koetsel / zuurstofarm, diverse dikten
- roostervloer
- draasdeur
- schuifdeur
- vast raam
- knipsluk
- hellingaan
- brandslanggepelkast inbouw
- droge blusleiding
- veste inrichting
depot kasten (pruynzwael)
- Luchtgeluid-niveaueverschil DnT,a z xx dB

Rc waarden
Begane grondvloer Rc z 3,7 m²/Kw
Daken Rc z 6,2 m²/Kw
Gevels Rc z 10,0 m²/Kw
Inbouwdeur
Puten koetsel in uwerdige scheidingconstructie op begane grond
en benedide deet: weerstand tegen inbraakweerstand volgens
NEN5096, conform beslek
Vloerscheidingen
Vloerscheidingen met glas (balustraden en gevels) moeten
voldoen aan NEN5096
Bescherming tegen raten en muizen
Alle openingen breder dan 5mm in uwerdige scheidingconstructie
voorzien van ongedierte werende voorzieningen
Voorzieningen voor elektriciteit voldoen aan
- NEN 1010 (na lage spanning) en NEN-EN-IEC 61936-1
- NEN-EN-IEC 50522 (a) hoge spanning
Het gebouw is voorzien van een voorziening voor de aansluiting
op een openbaar elektronisch communicatienetwerk met hoge snelheid
Voorzieningen voor drinkwater / warmwater voldoen aan:
- NEN 1006
peil = 0,00m + NAP = 1,65m

A5630 UO-02-07
PLATTEGROND ZEVENDE VERDIEPING

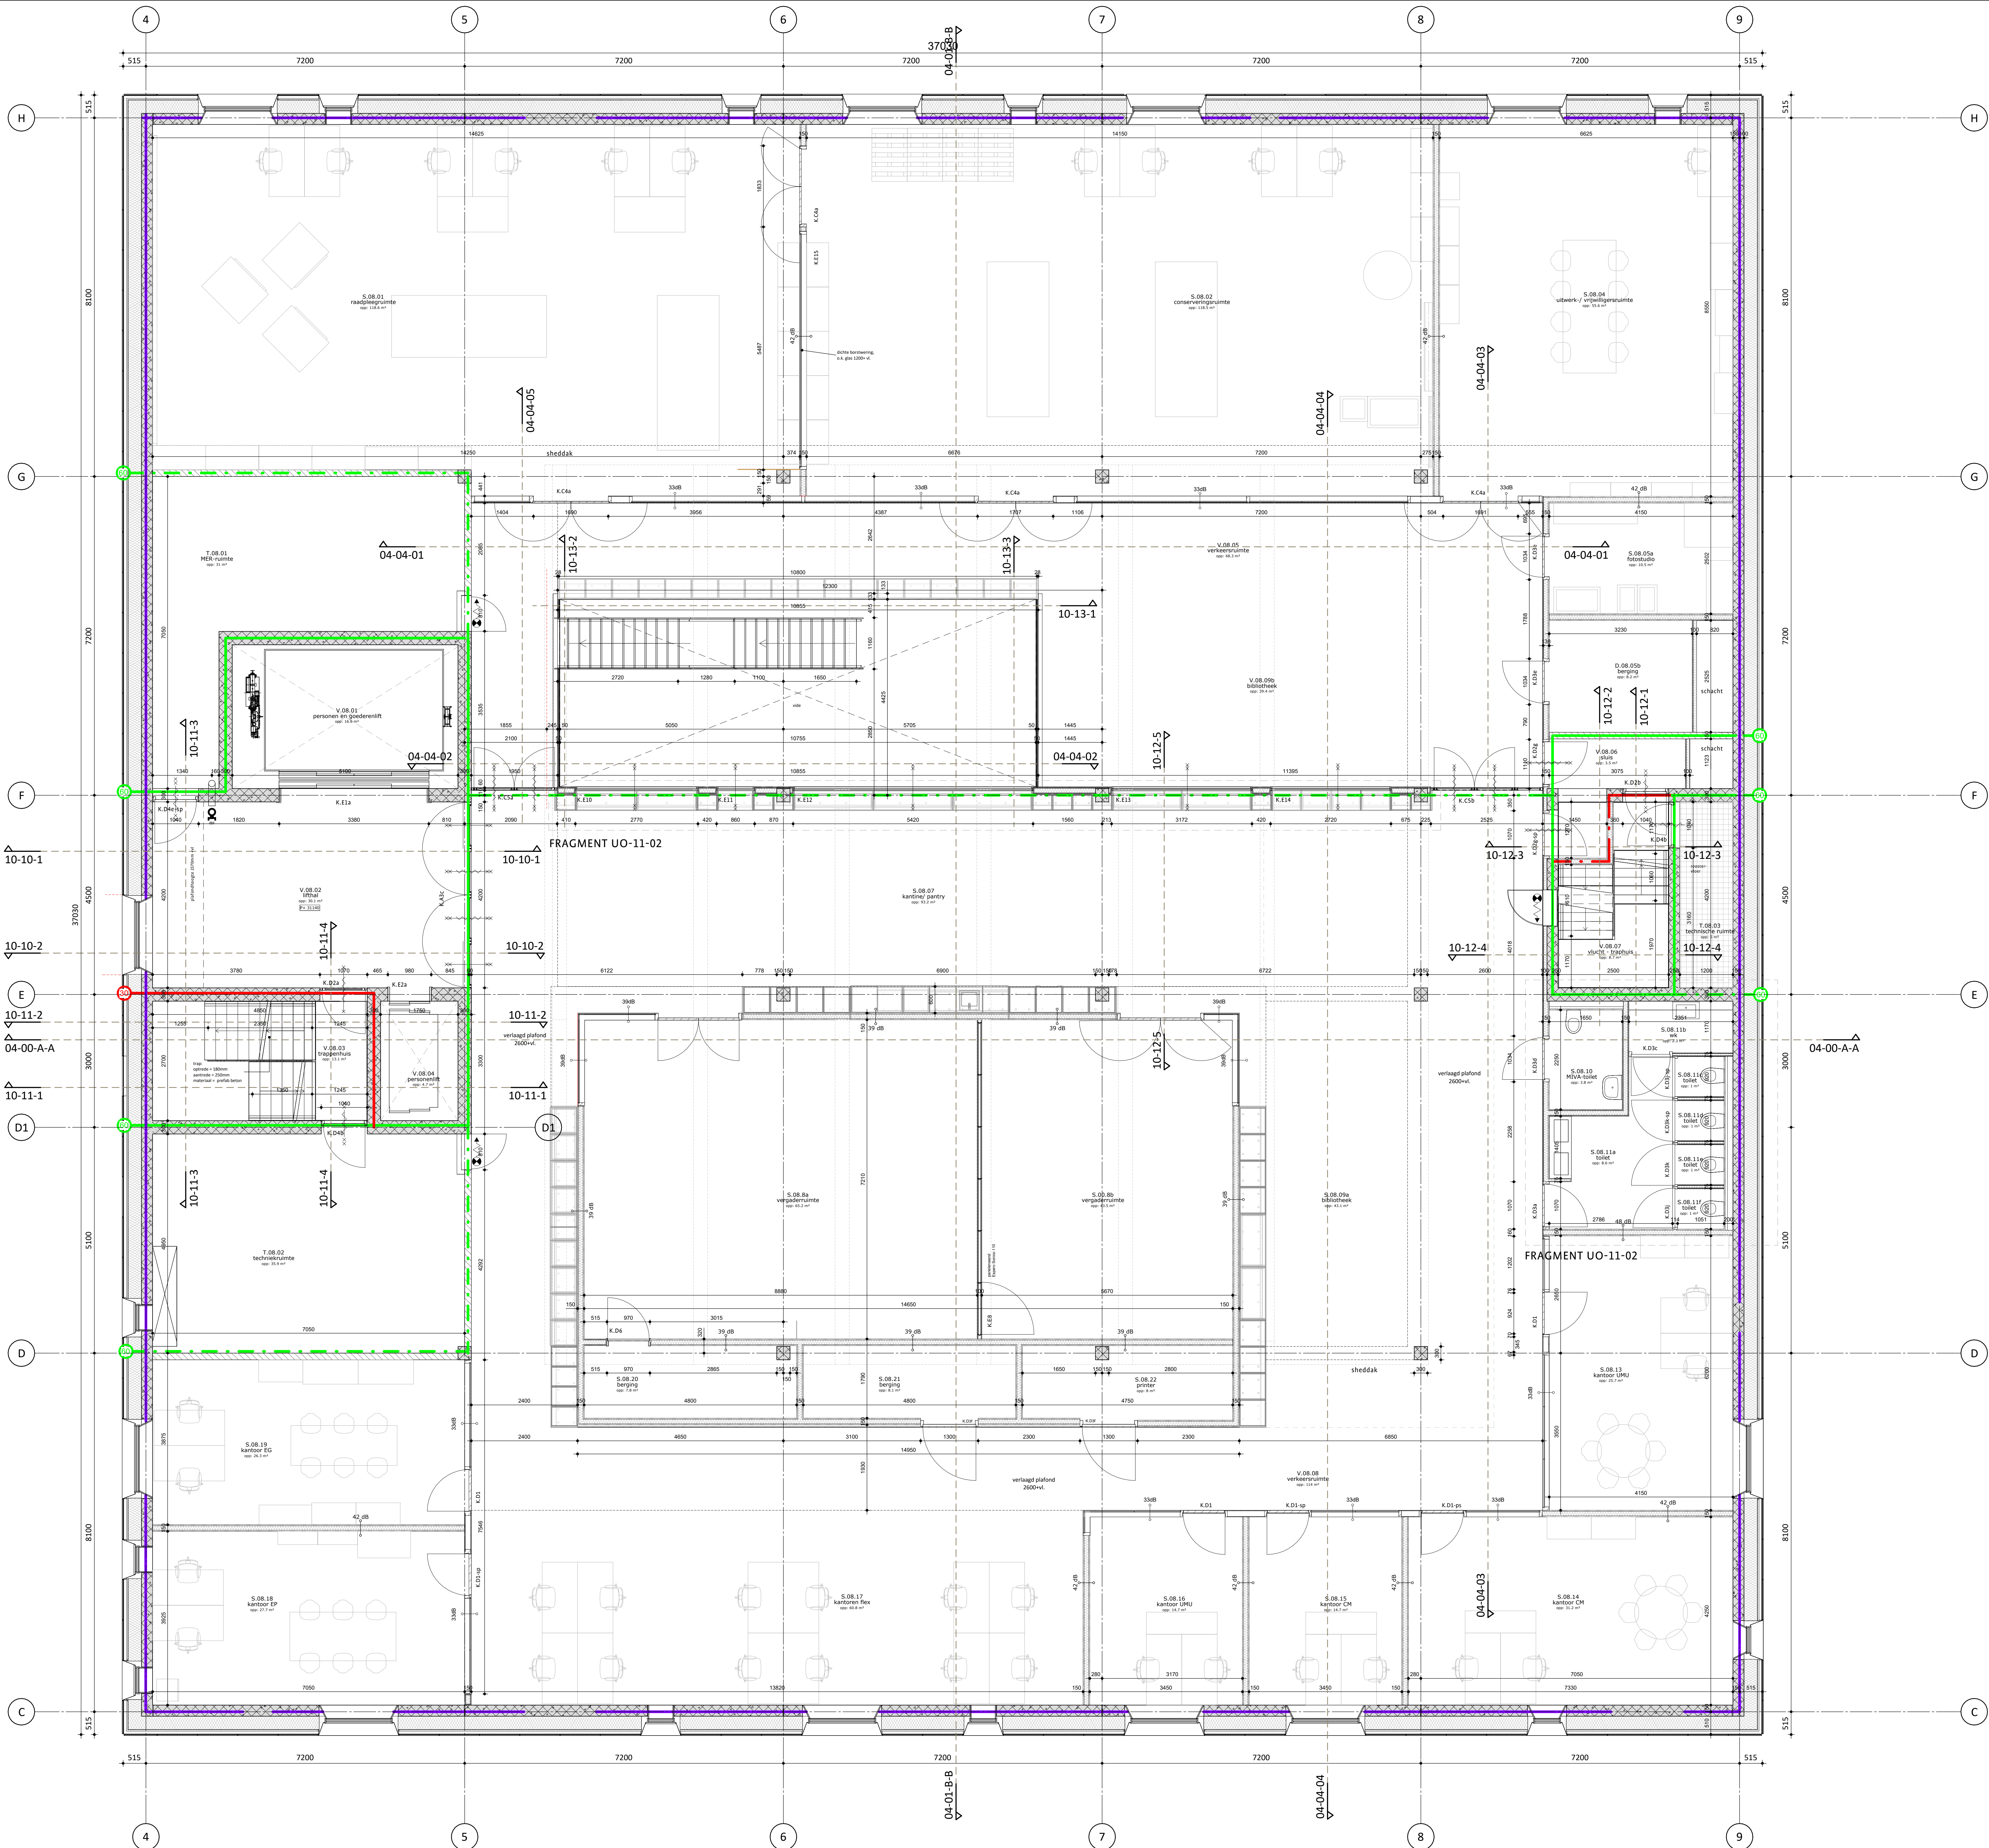

RENOVOOI

- rookwerend Ra
- WBDO 30 minuten + Ra
- WBDO 30 minuten + R200
- WBDO 60 minuten + Ra
- WBDO 60 minuten + R200
- WBDO 60 minuten

zelfsluitend (inbouw vrijloopdeurdrangers)

weerstand tegen brand-deurslag en brand-overstag van de aangegeven constructie van 30 min. (inbouw vrijloopdeurdrangers)

weerstand tegen brand-deurslag en brand-overstag van de aangegiven constructie van 60 min.

gipsplaatbouw (zie principe details)

betonsanden, diverse dikten

metalsand, diverse dikten

kalkeisand, diverse dikten

voorzetsand, diverse dikten

wand koelcel / zuurstofarm, diverse dikten

roestvloer

draasdeur

schuifdeur

vast raam

knipsluk

hellingaan

brandslanggepelst inbouw

droge buisleiding

veste inrichting
depot kasten (pruynen)

Luchtgeluid-niveaueverschil DnT,a z xx dB

Rc waarden

Begane grondvloer Rc z 3,7 m²/Kw

Daken Rc z 5,2 m²/Kw

Gevels Rc z 10,0 m²/Kw

Isolatieconstructie

Platenconstructie is uiterste isolatieconstructie op begane grond

en kan ook door weerstand tegen inbraakweerstand volgens

NEN-EN-1068, conform bereik

Voorafschiedingen

Voorafschiedingen met glas (balustraden en gevels) moeten

volstaan aan NEN-EN-1068

Bescherming tegen ratten en muizen

Alle openingen breder dan 5mm in uiterste isolatieconstructie

voorzien van ongedierte weerstandende voorzieningen

Voorzieningen voor elektriciteit voldoen aan

- NEN-1010 (niet hoge spanning) en NEN-EN-IEC 61936-1

- NEN-EN-IEC 60522 (niet hoge spanning)

Het gebouw is voorzien van een voorziening voor de aansluiting

op een openbaar elektronisch communicatienetwerk met hoge snelheid

Voorzieningen voor drinkwater / afvalwater voldoen aan

- NEN-1006

peil = 0,00m + NAP = 1,65m


A5630 UO-02-08
PLATTEGROND ACHTSTE VERDIEPING

FORMAAT A0+
SCHAAL 1:50
DATUM 25.09.2026
STATUS DEFINITIEF
GETEKEND
GEWIZIGD

PROJECT Dropt Collecties Utrecht
3613 BP Dropt
Isotopenweg
3542 AK Utrecht

OPDRACHTGEVER
Gemeente Utrecht

Dp6 Architectuurstudio
3613 BP Dropt
+31 15 231 01 10
info@dp6.nl

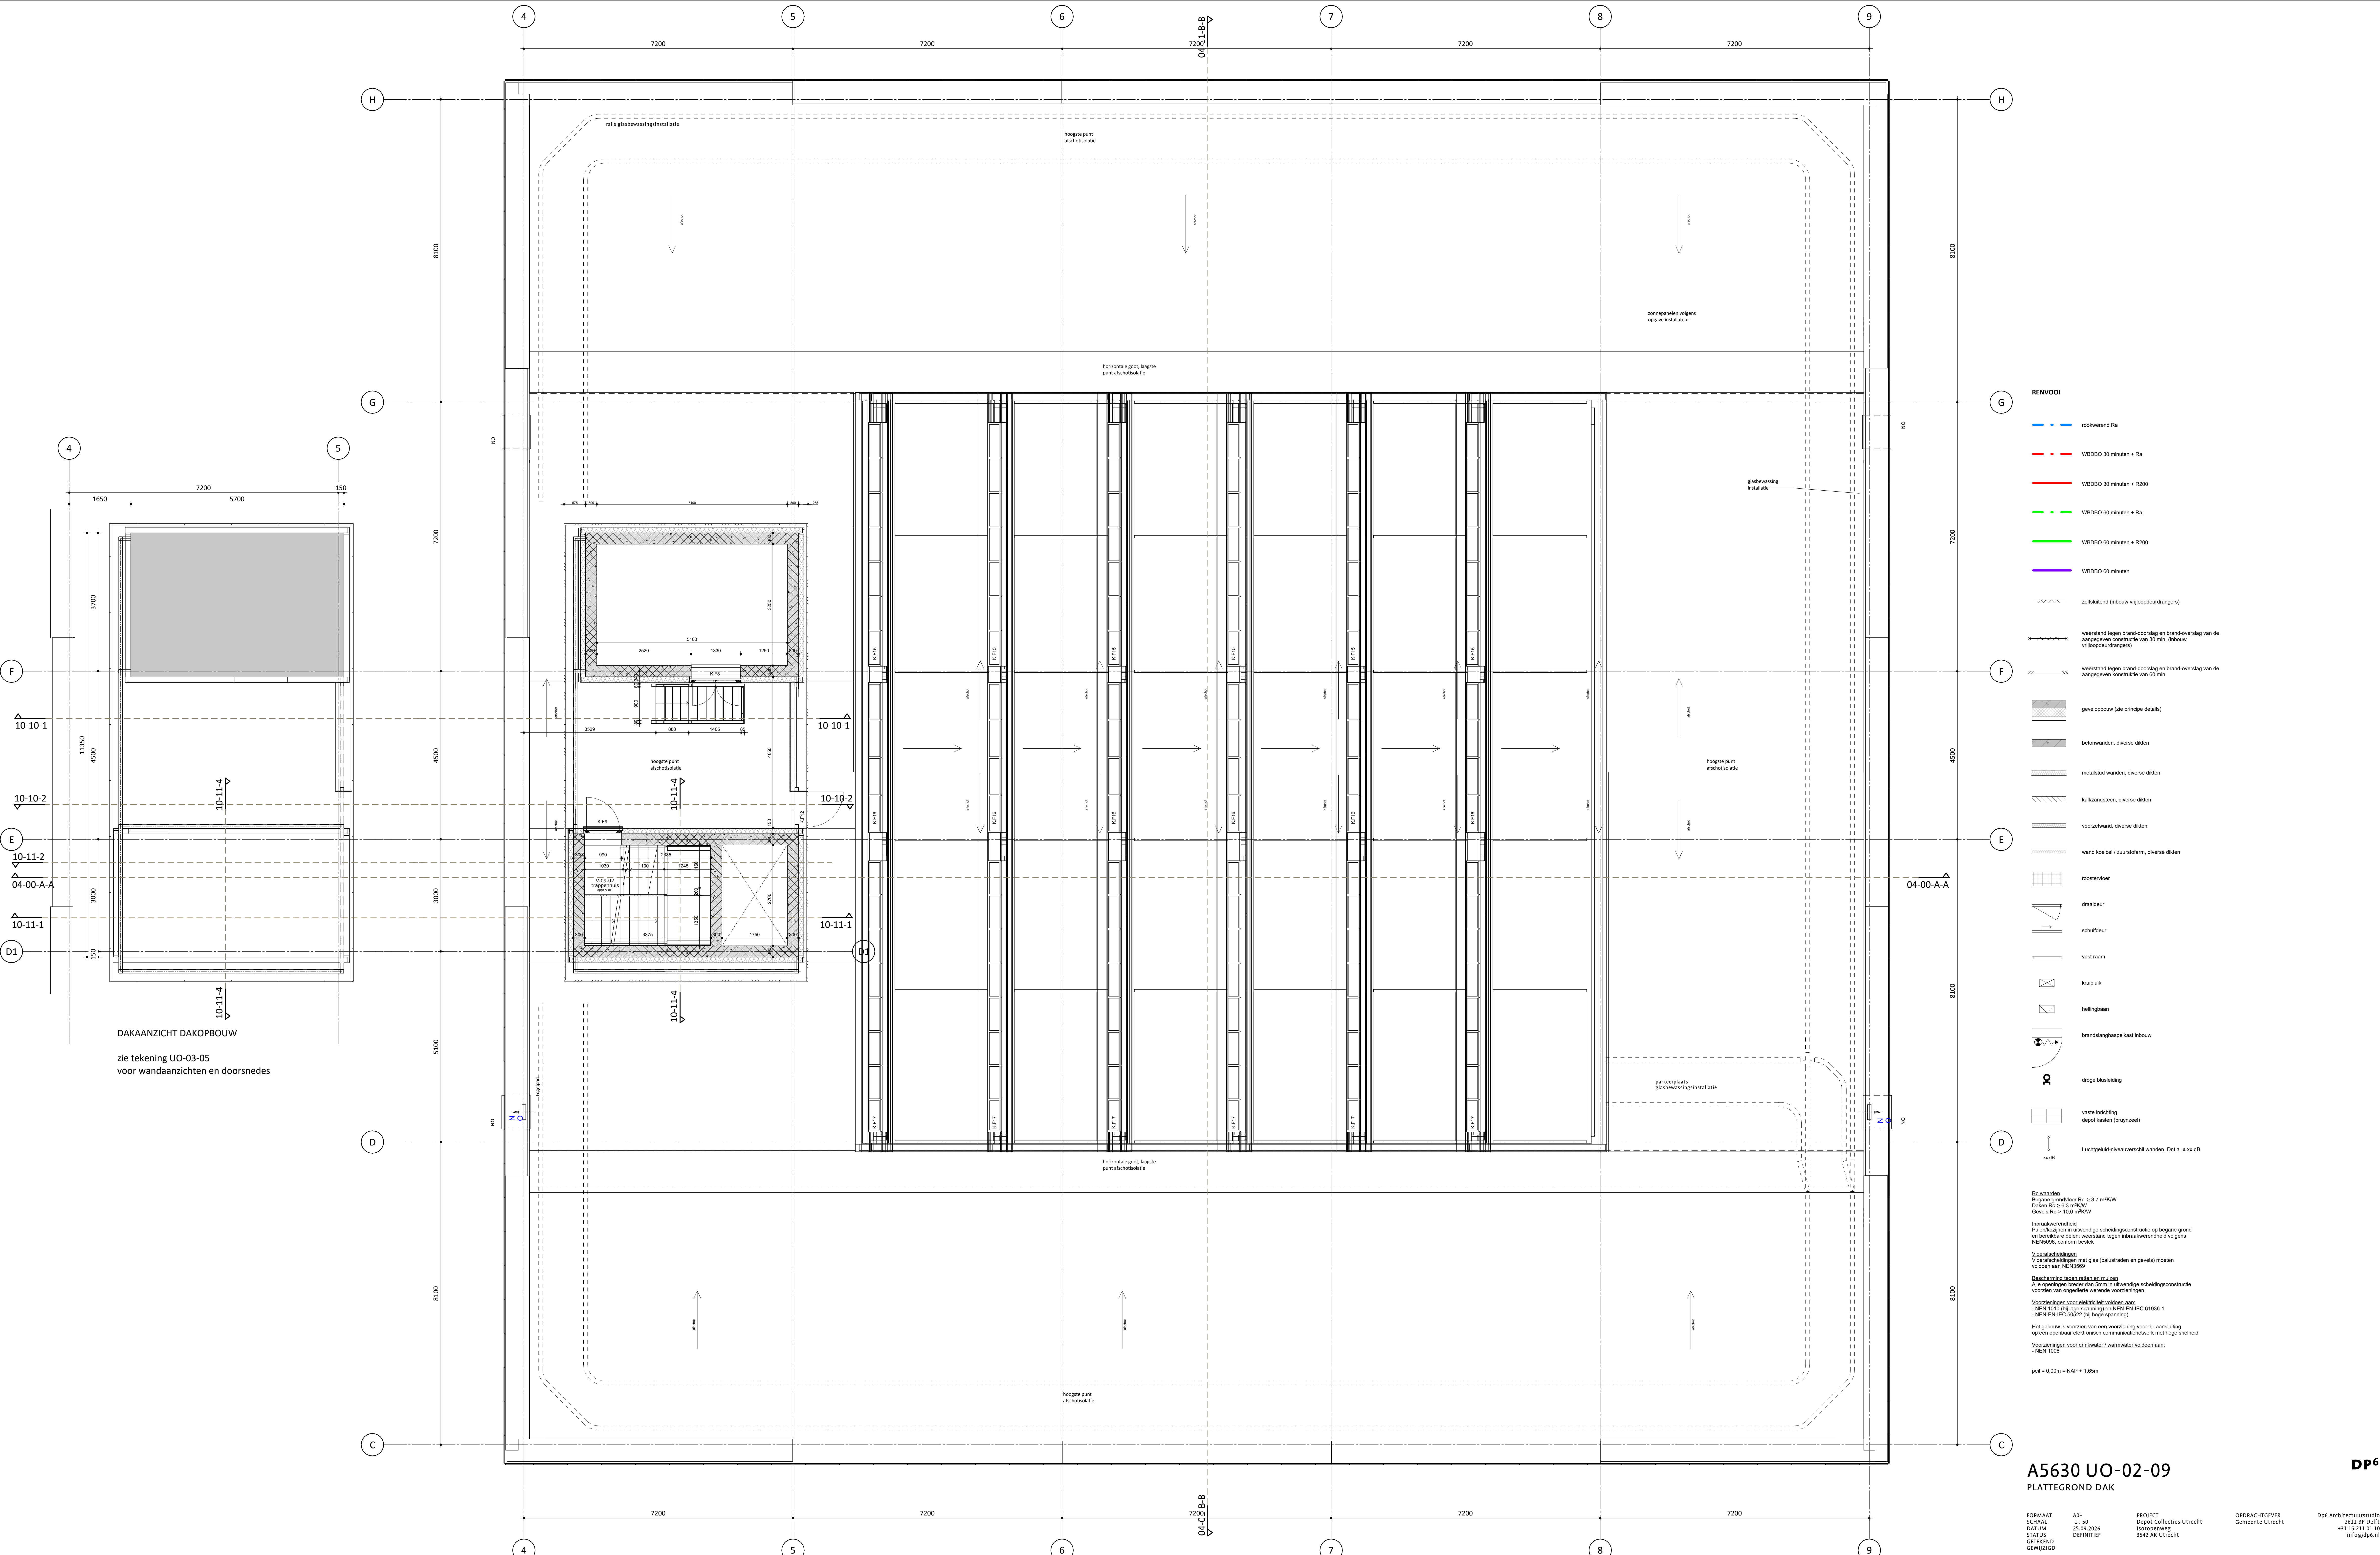

- RENVOOI**
- rookwerend Ra
 - WSDBO 30 minuten + Ra
 - WSDBO 30 minuten + R200
 - WSDBO 60 minuten + Ra
 - WSDBO 60 minuten + R200
 - WSDBO 60 minuten
 - zelfsluitend (inbouw vrijlopende drangers)
 - weerstand tegen brand-doorslag en brand-overslag van de aangegeven constructie van 30 min. (inbouw vrijlopende drangers)
 - weerstand tegen brand-doorslag en brand-overslag van de aangegeven constructie van 60 min.
 - grijslooppbouw (zie principe details)
 - betonwanden, diverse dikten
 - metalsud wanden, diverse dikten
 - kalkzandsteen, diverse dikten
 - voorzetswand, diverse dikten
 - wand koetel / zuurstofarm, diverse dikten
 - roostervloer
 - draaideur
 - schuifdeur
 - vast raam
 - knipsluk
 - hellingaan
 - brandslanggepelkast inbouw
 - droge buisleiding
 - veste inrichting
depot kasten (prinyoew)
 - Luchtgeluid-niveaueverschil DnT,a z xx dB

Rc waarden
Begane grondvloer Rc: z 3,7 m²K/W
Daken Rc: z 6,2 m²K/W
Gevels Rc: z 10,0 m²K/W

Brandveiligheidsmaatregelen
Putenkoudteit in uderwande scheidingenconstructie op begane grond en benedende deet: weerstand tegen inbraakweerstand volgens NEN5096, conform bestek

Voorafschiedingen
Voorafschiedingen met glas (balustraden en gevels) moeten voldoen aan NEN5096

Bescherming tegen ratten en muizen
Alle openingen breder dan 5mm in uderwande scheidingenconstructie voorzien van ongedierte werende voorzieningen

Voorzieningen voor elektriciteit voldoen aan:
- NEN 1010 (niet hoge spanning) en NEN-EN-IEC 61936-1
- NEN-EN-IEC 50522 (bij hoge spanning)

Het gebouw is voorzien van een voorziening voor de aansluiting op een openbaar elektronisch communicatienetwerk met hoge snelheid

Voorzieningen voor drinkwater / warmwater voldoen aan:
- NEN 1006

peil = 0,00m + NAP + 1,65m