


- A =Algemeen
- B =Kleine theaterzaal
- C =Grote theaterzaal
- D =Cinode
- E =Restaurant “Sybold”

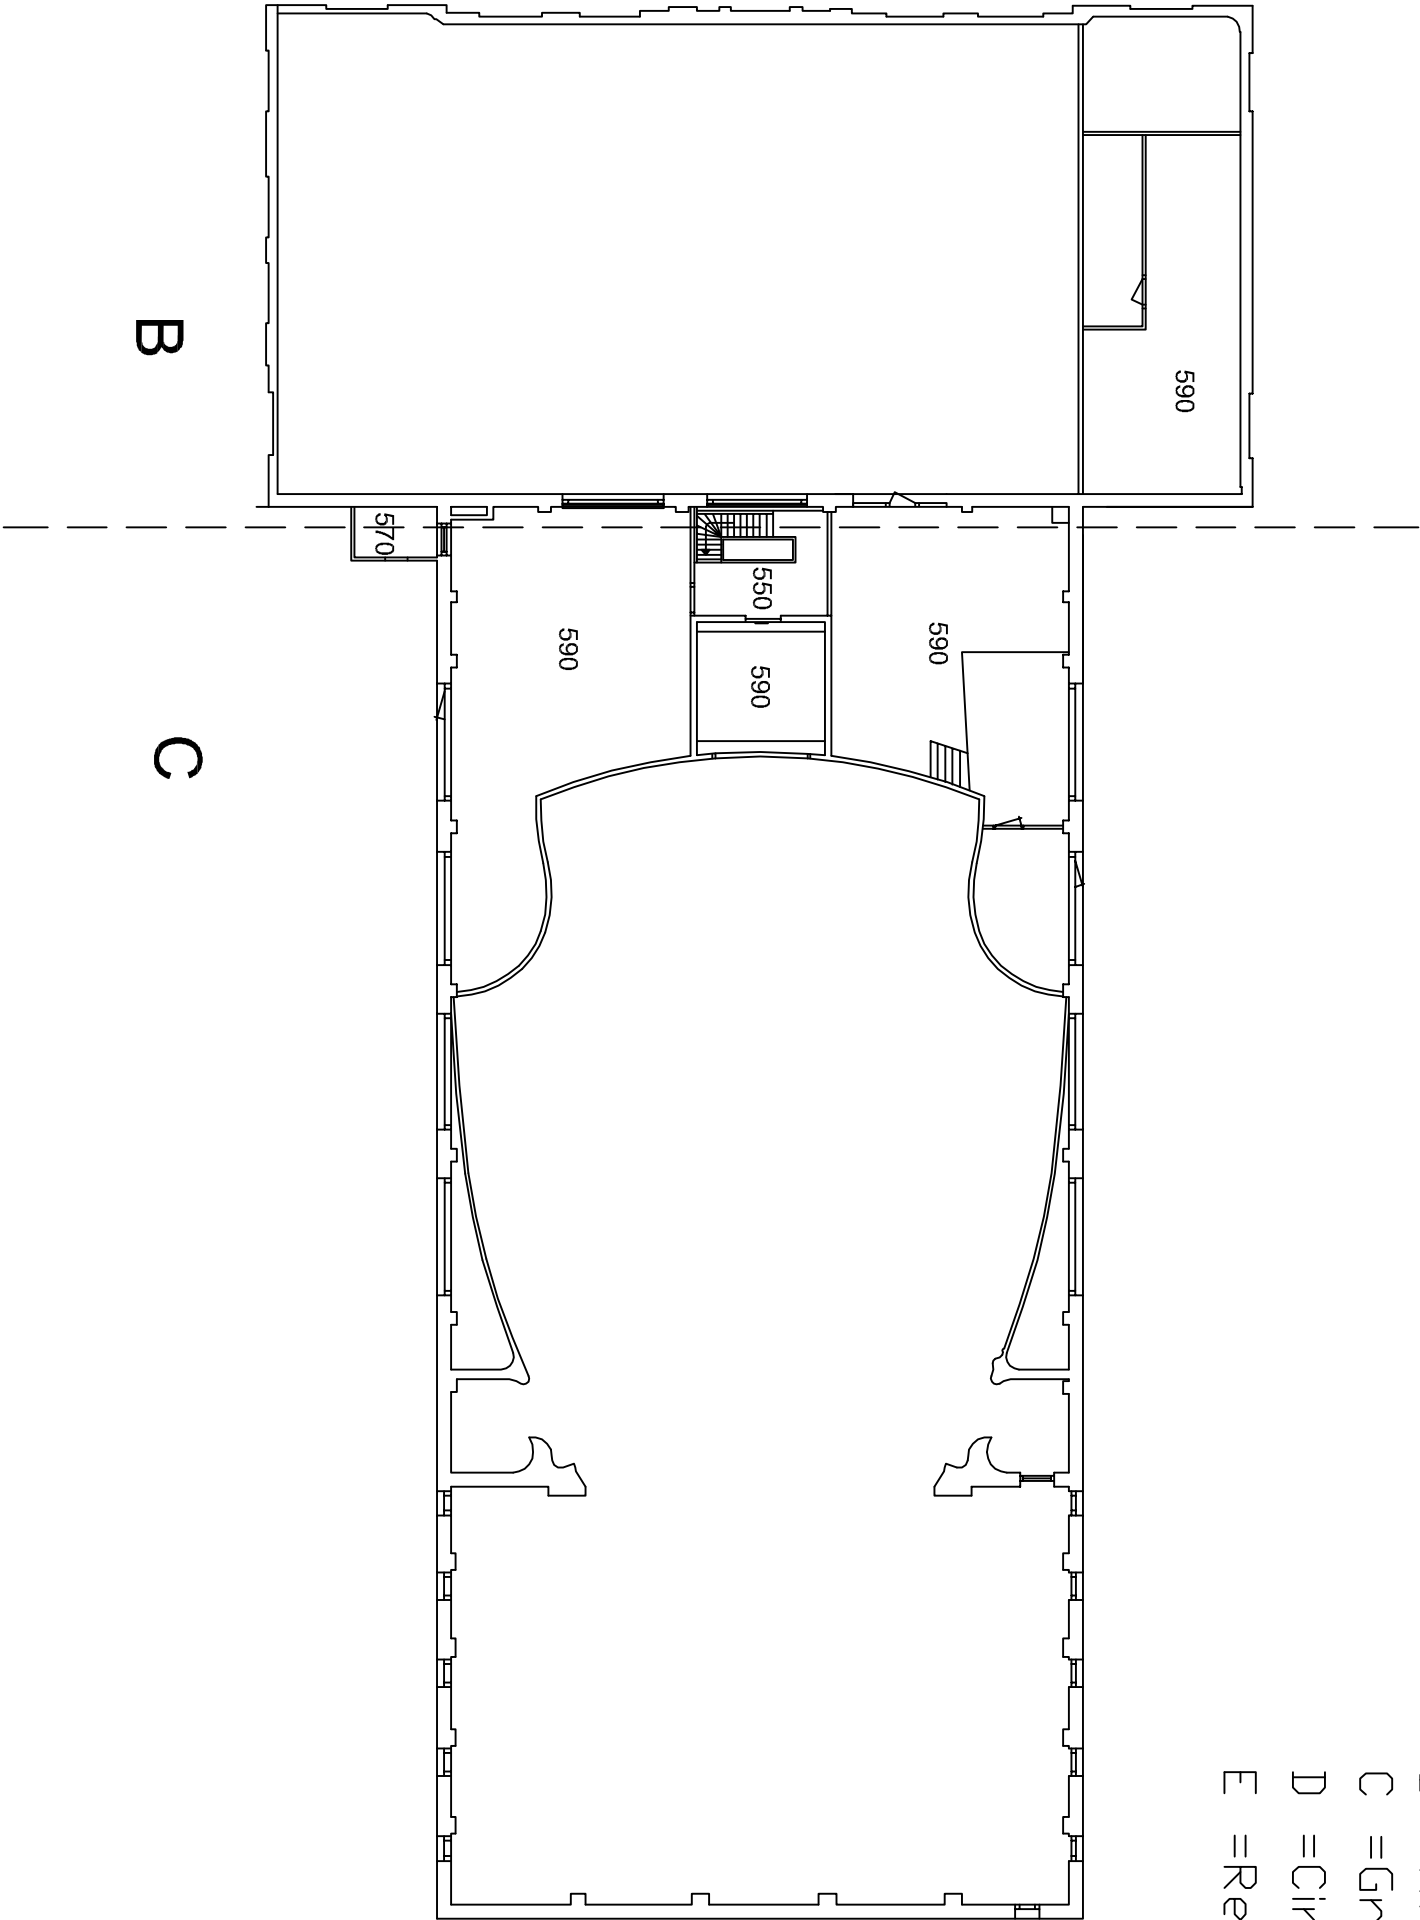

postbus 619 3300 AP Dordrecht		bezoekadres spulweg 3-7		tel. 078-639 8037 fax. 078-639 8300	
		Beheer & Onderhoud		project omschrijving Kunstmin Sint Jorisweg 76 2e Verdieping opdrachtgever VGB Dordrecht	
Projectgegevens		Projectgegevens		Projectgegevens	
Plattegrond		bt bestek architectnummer 000000		datum 03-02-10	
schaal 1:100		projectnummer		wettelijk A B C D E F	
00		00		00-00-00 00-00-00 00-00-00 00-00-00 00-00-00 00-00-00	
				tekenset Hilmi CA	
				status	