
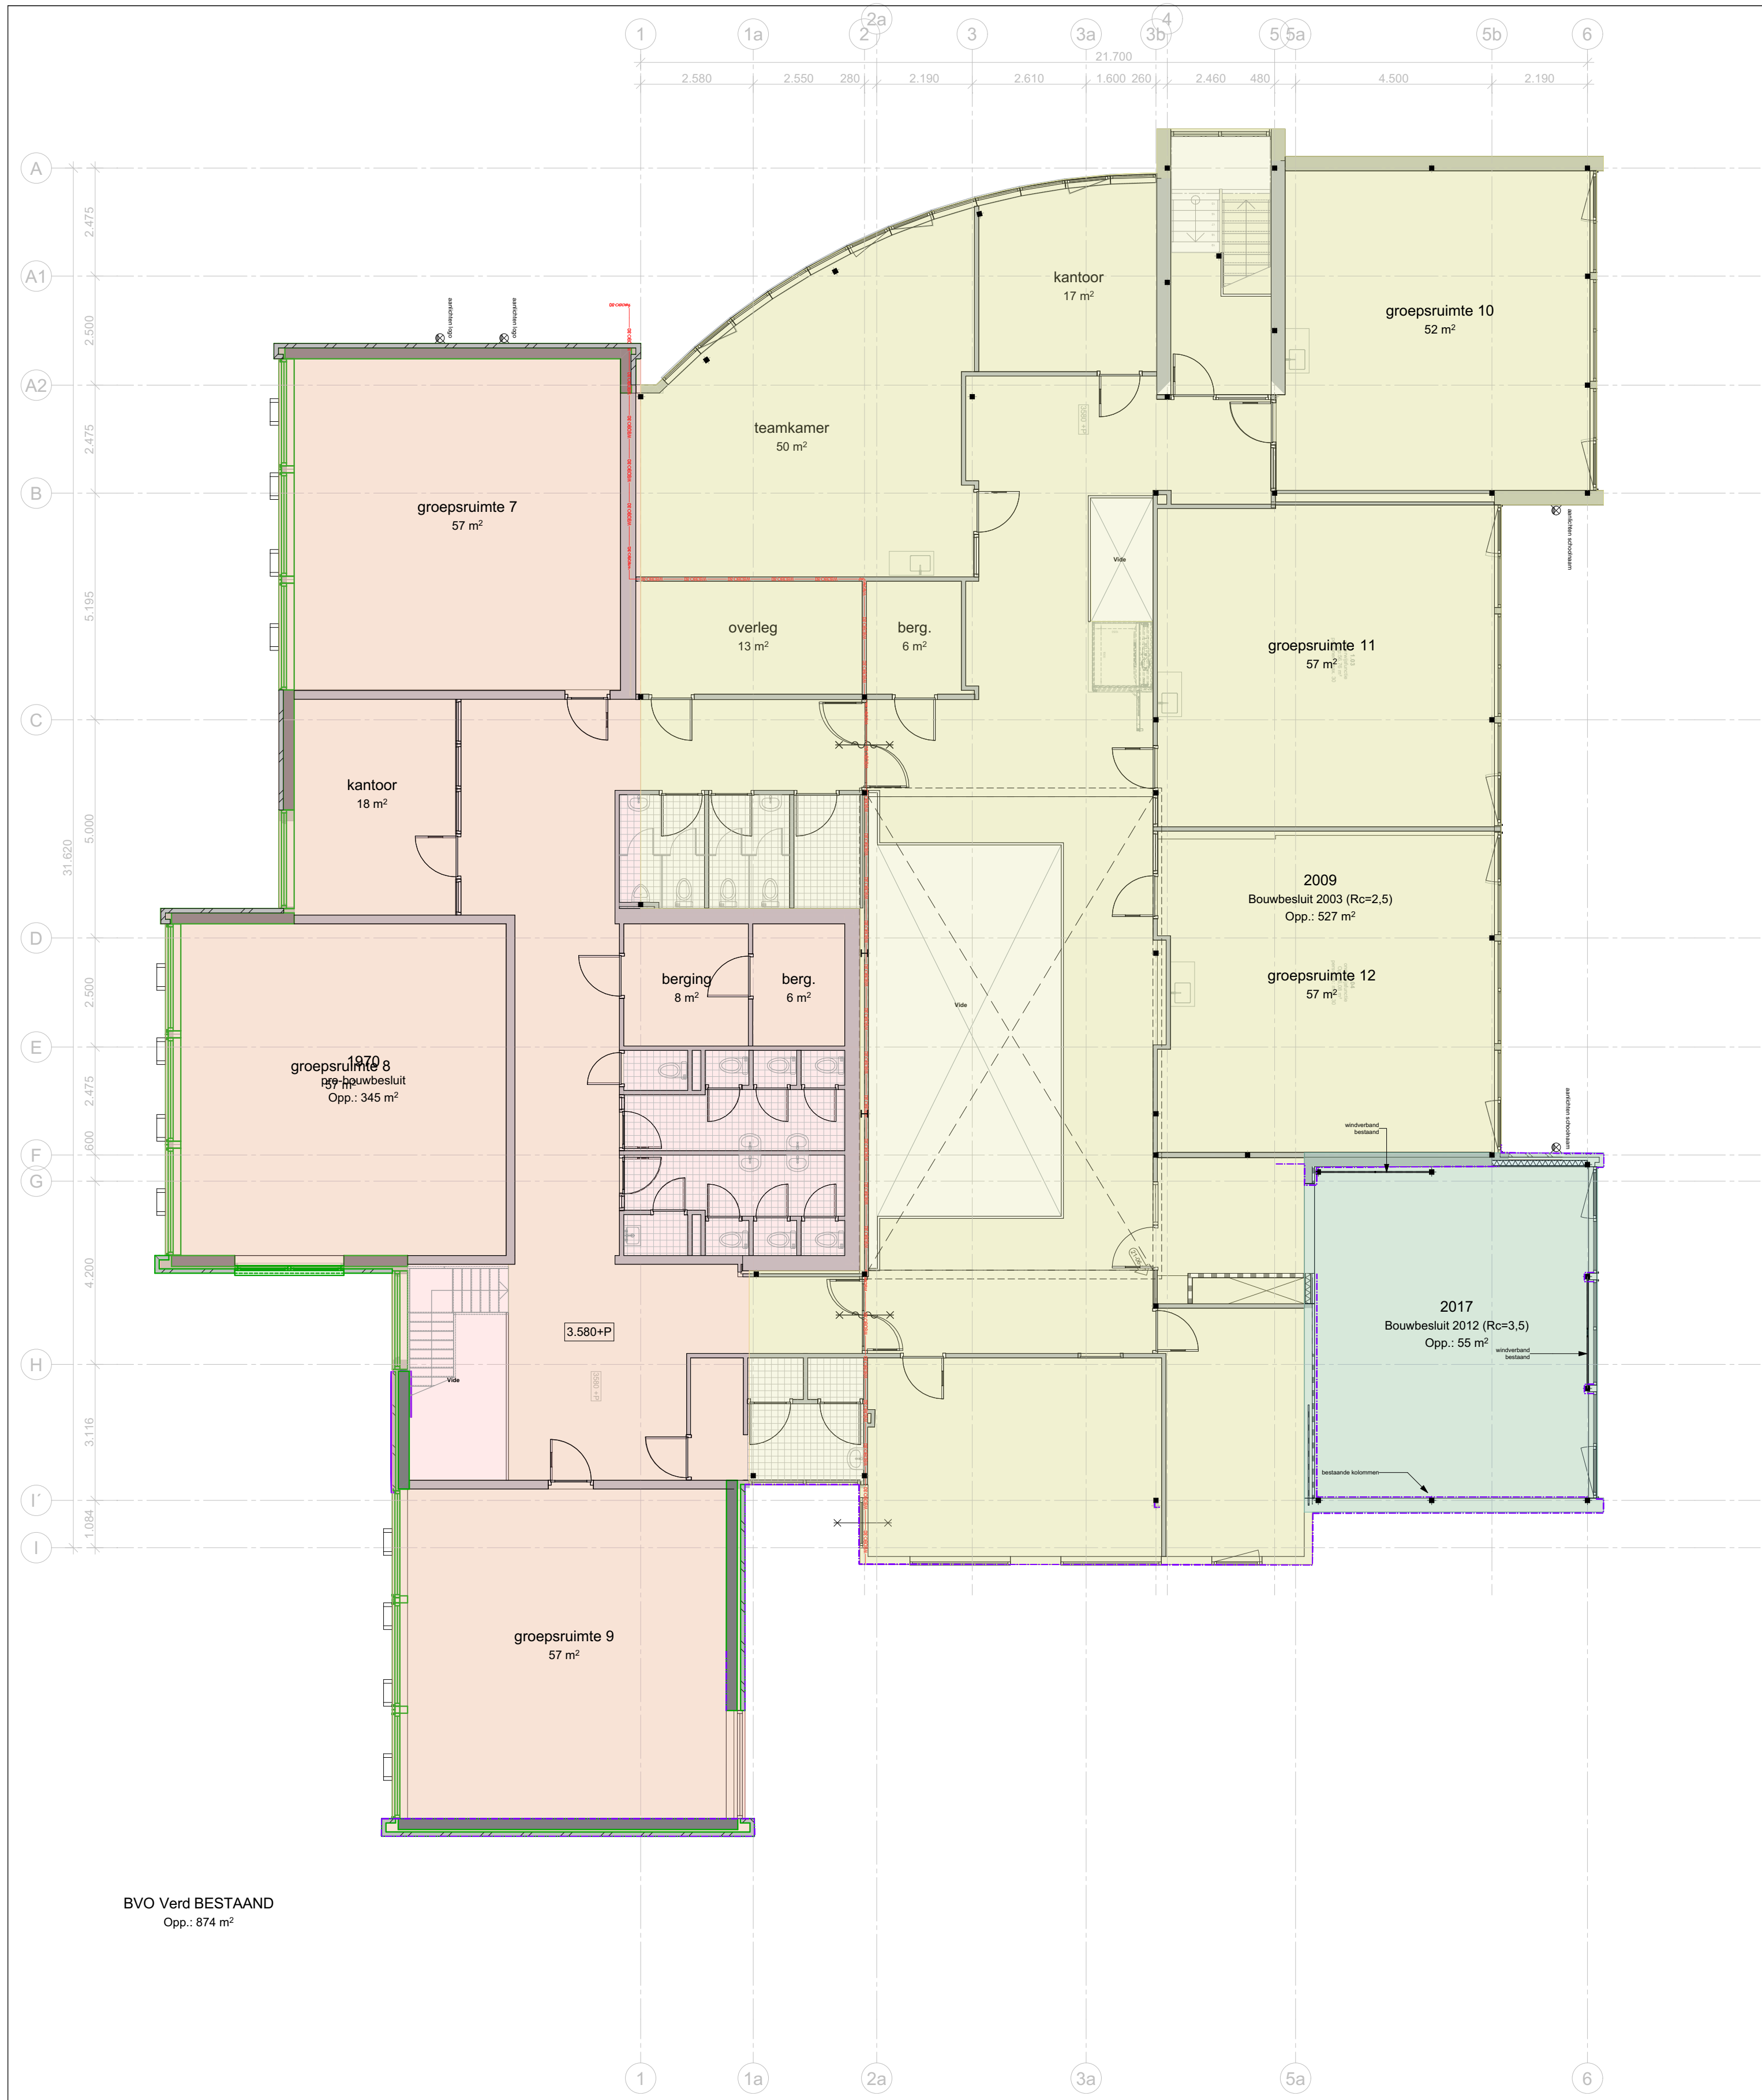


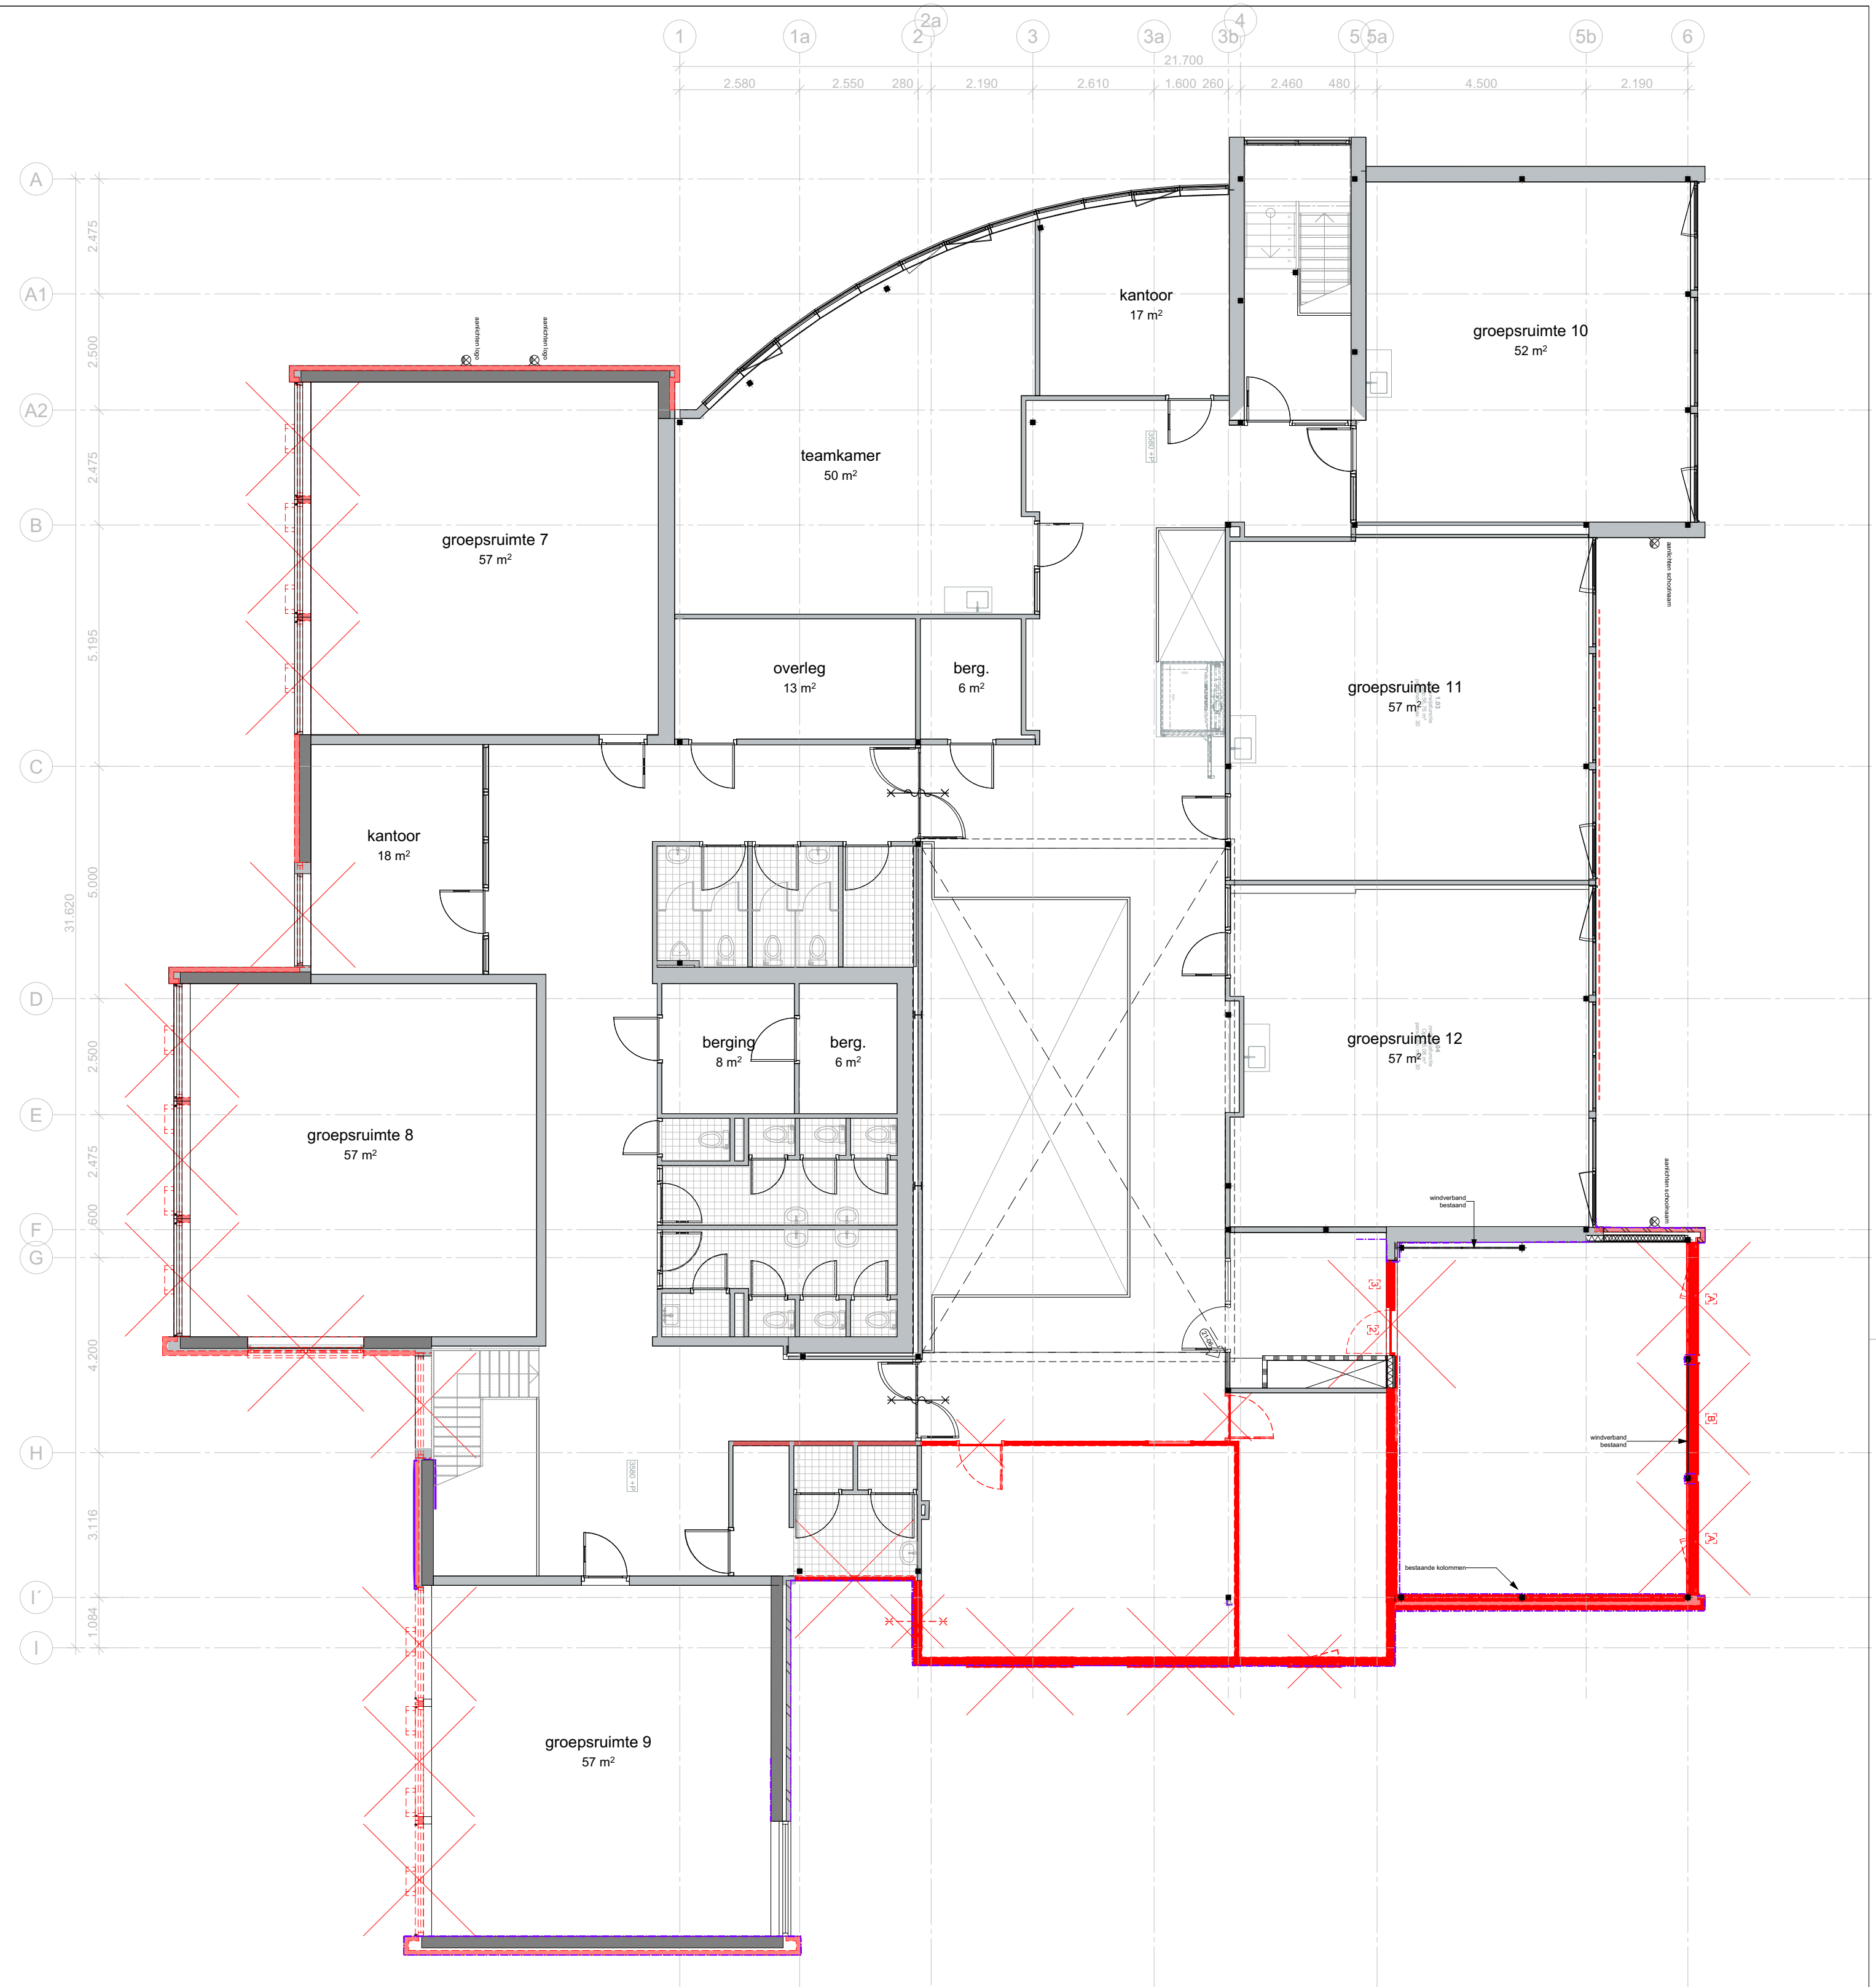

BVO Verd BESTAAND
Opp.: 874 m²

Adres: Reigerlaan 64,
2903 LL Capelle aan den IJssel
PEIL = BG-vloer bestaande Montessori-
school, P=1,23m - NAP (cf. puntenwolk)
wiz. D _____
wiz. C _____
wiz. B _____
wiz. A _____
versie: datum:

Constructie volgens opgave constructeur.
Installaties volgens opgave installatie-
adviseur. Bouwfysische gegevens volgens
opgave bouwfysisch adviseur. Alle maten
in het werk te meten en te controleren.

KC Meeuwensingel te Capelle aan den IJssel
Aanvraag omgevingsvergunning 1613 OV 12a
datum: 25-09-2026
schaal: 1:100
Plattegrond 1e verd - bestaand en te sloop

FRENCKEN | SCHOLL
ARCHITECTEN
Petrus Regoutplein 1F01- 6211 XX Maastricht - T: 043.350 29 40 - www.frenckenscholl.nl