


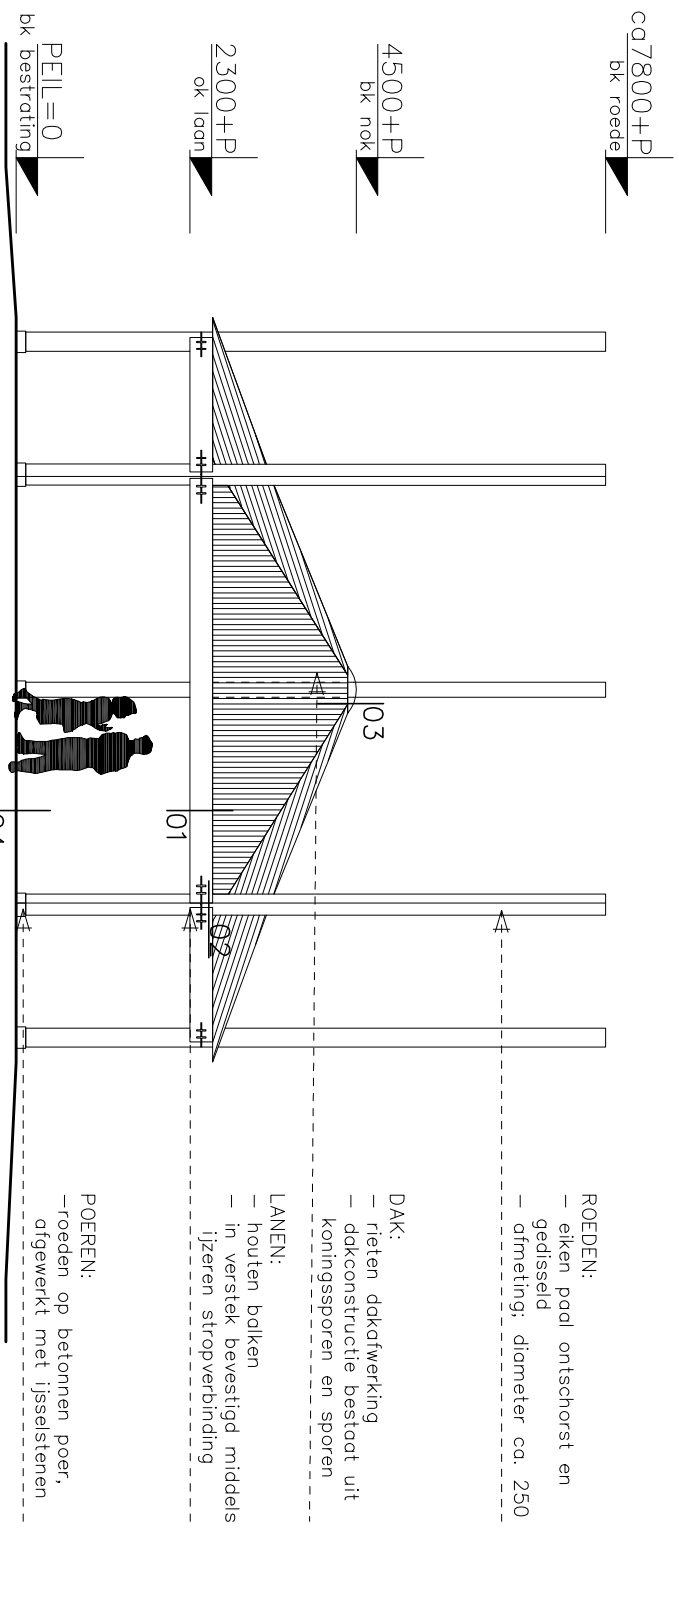


ROEDEN:
— roeden: rond ontworpen en
— gedeeld
— omtrek: diameter ca. 250


DAK:
— rieten dakwieling
— dakconstructie bestaat uit
— houten balken
— in verspek bevestigd middels
— ijeren strofwieling

POEREN:
— roeden op betonnen paar,
— afgewerkt met ijzerelementen


hoofberg wordt volledig nieuwgebouwd,
sporen en kolningsspooren hergebruiken

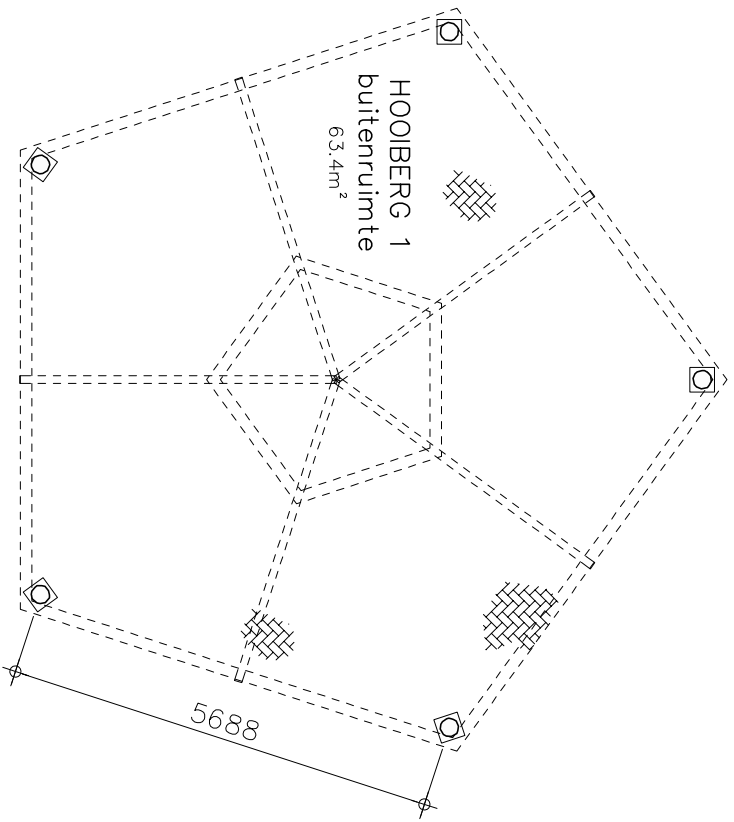


BEGANE GROND

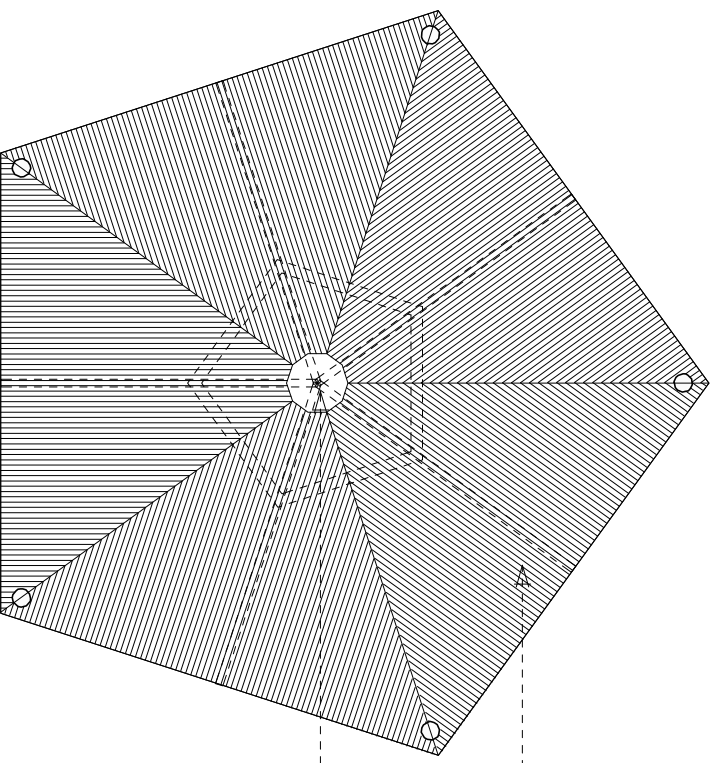

DAK

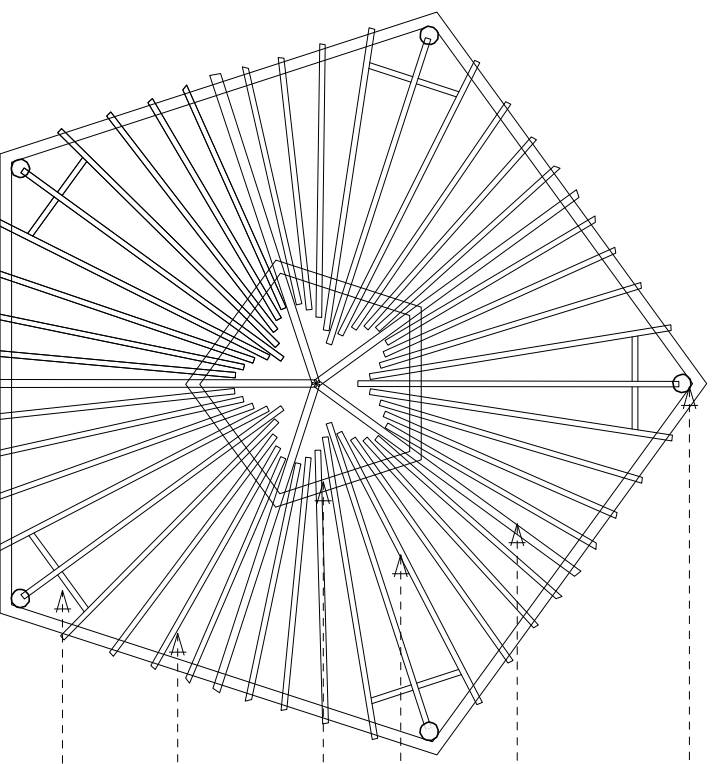


KAPPLAN

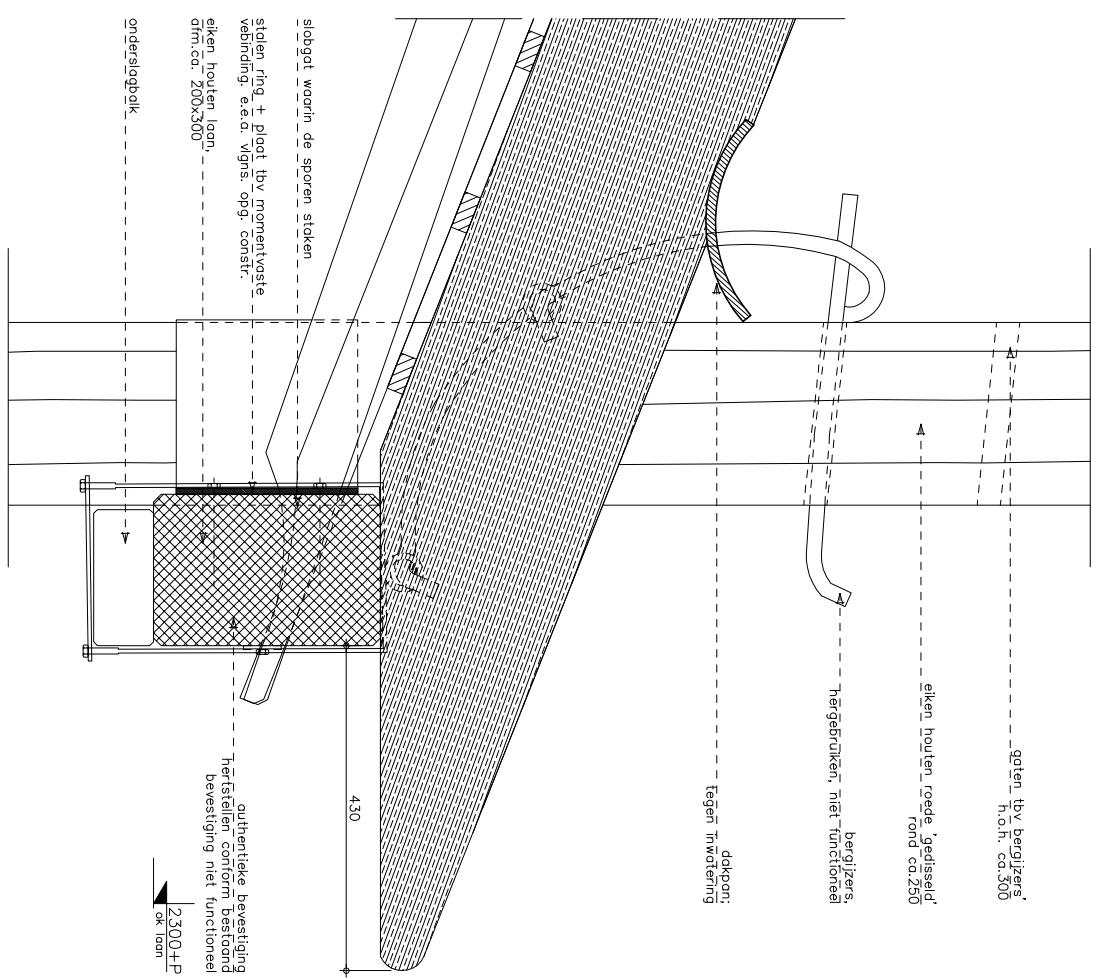


Detail 01


aanzicht detail
01 en 02

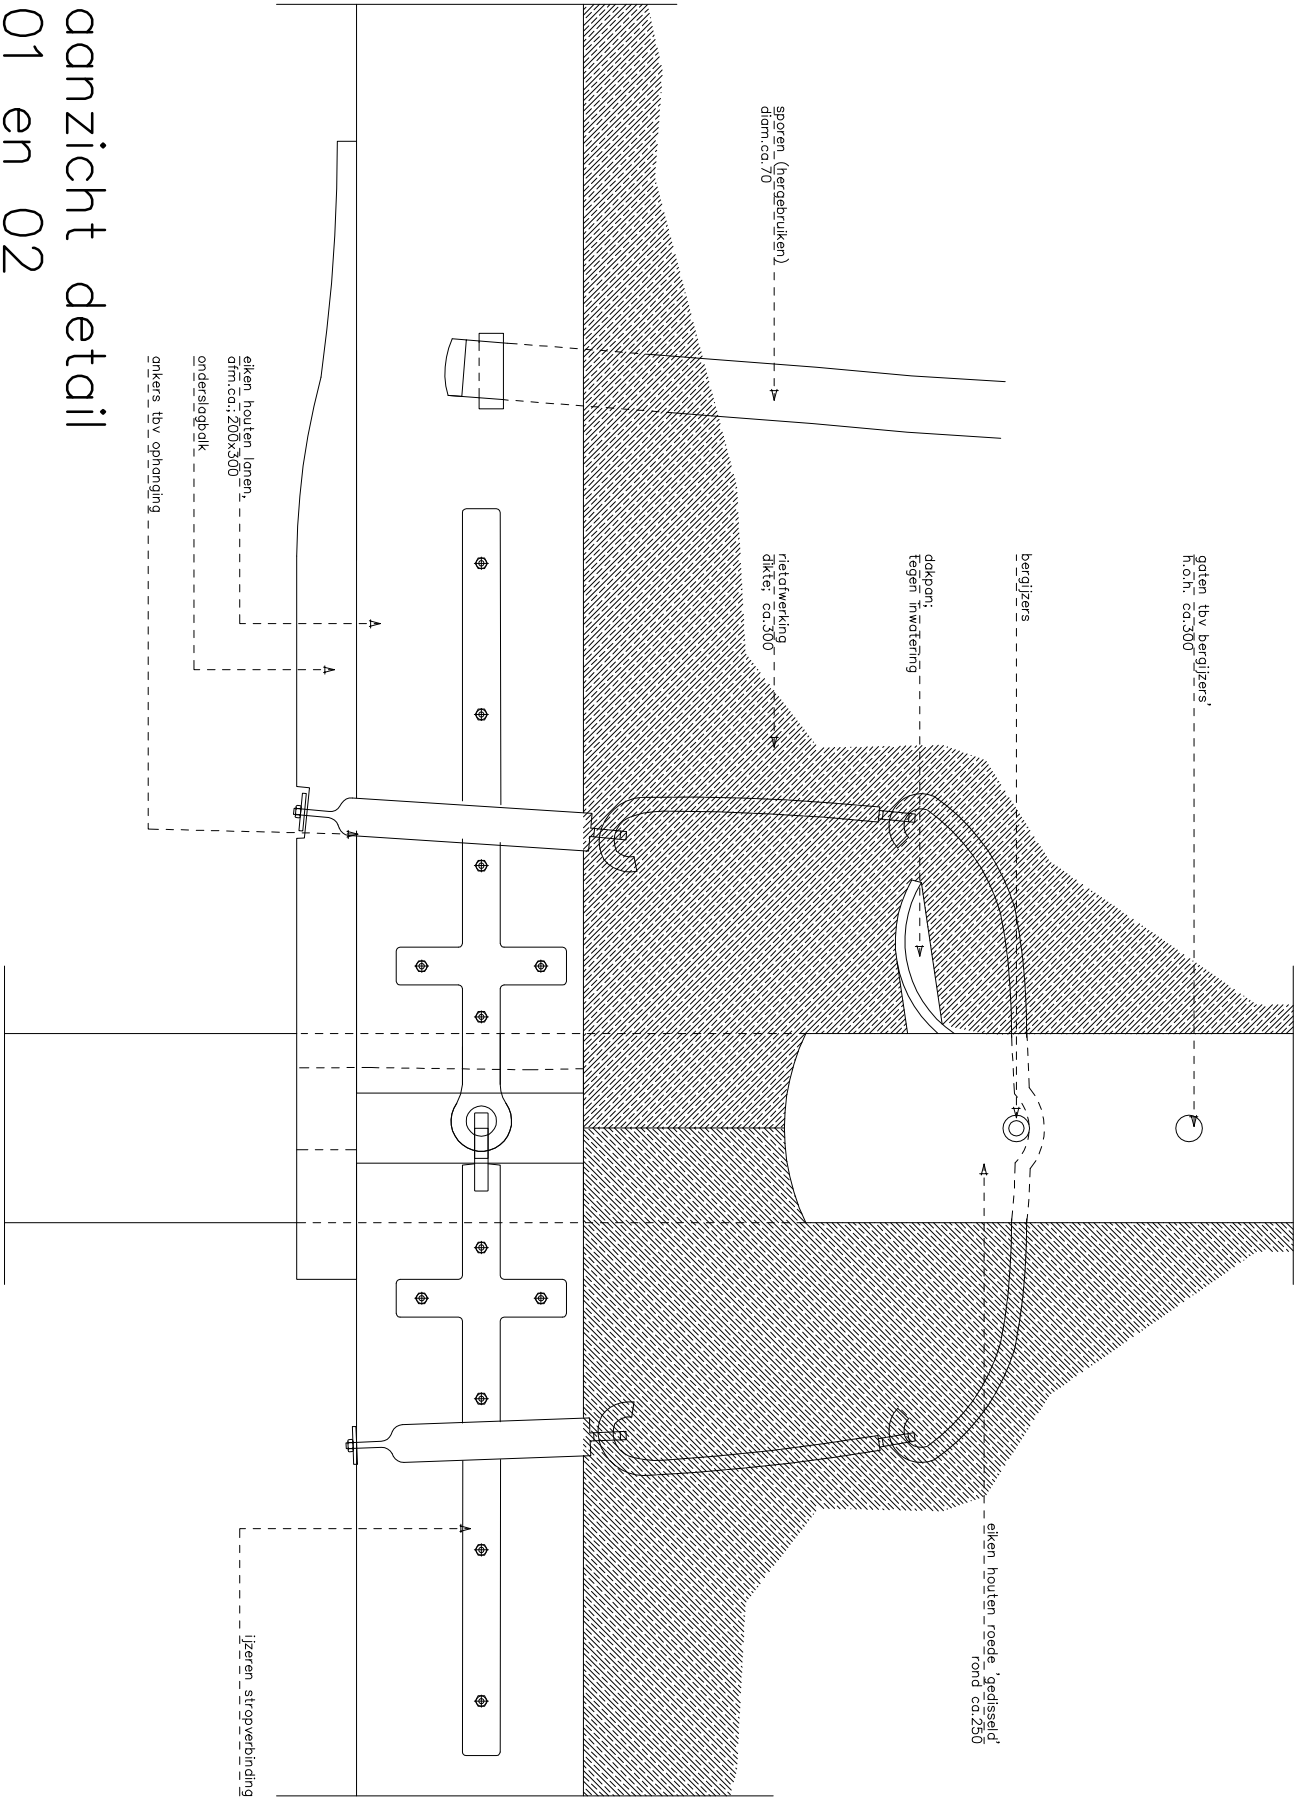


Alle onderdelen uitvoeren als bestaand.
De sporen en kolningsspooren dienen
hergebruikt te worden.

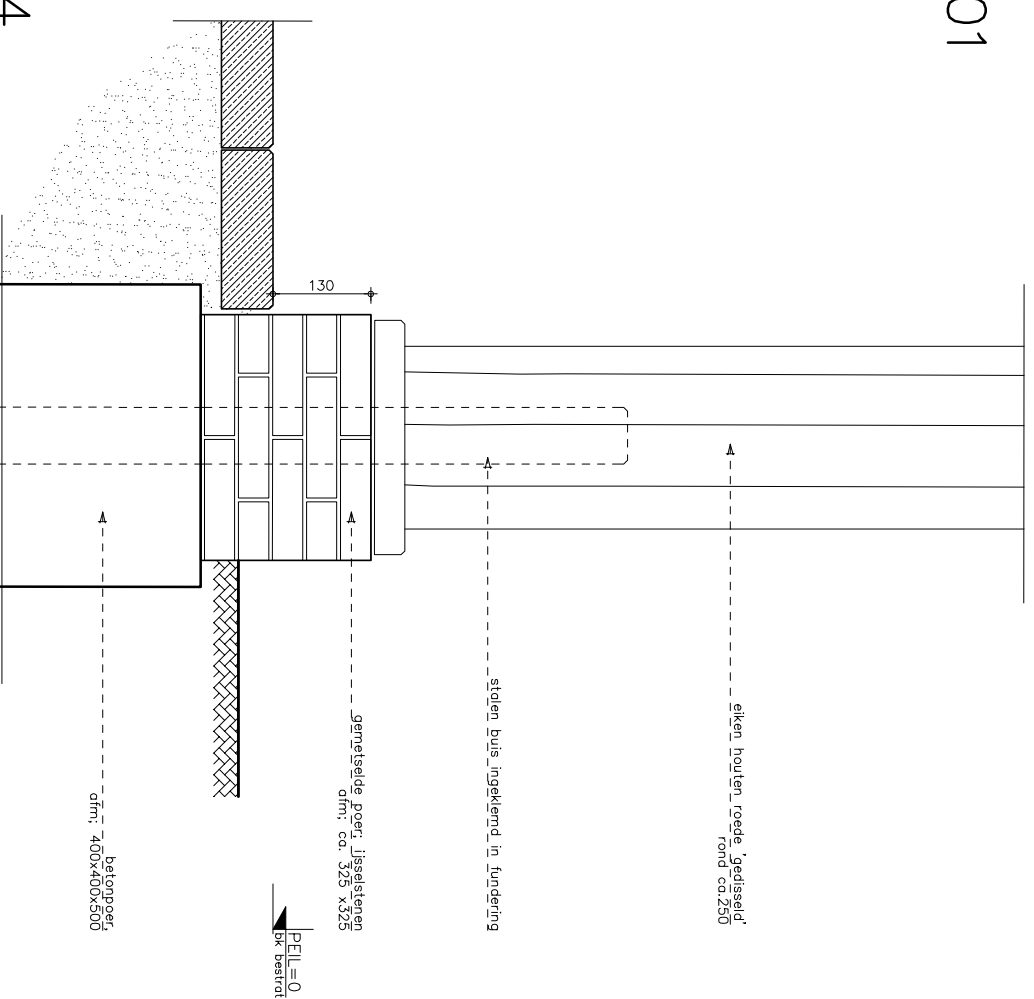

Detail 01

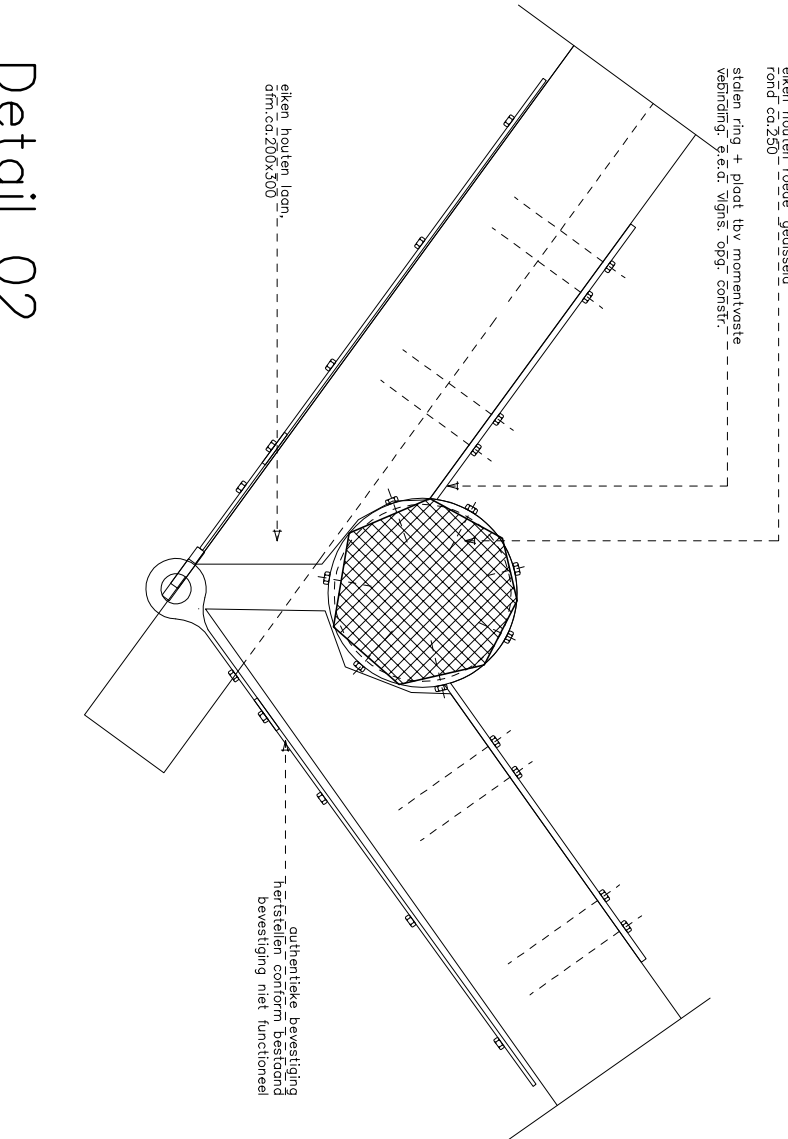


Detail 02

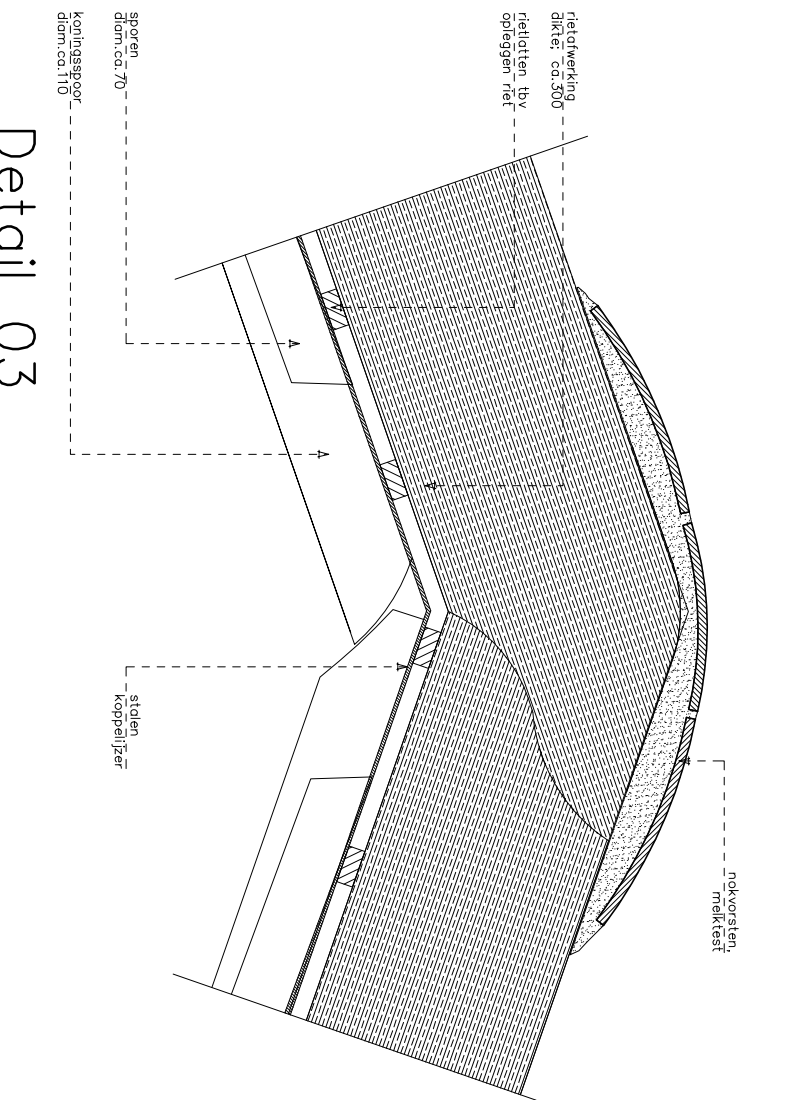

Detail 03

Situatie

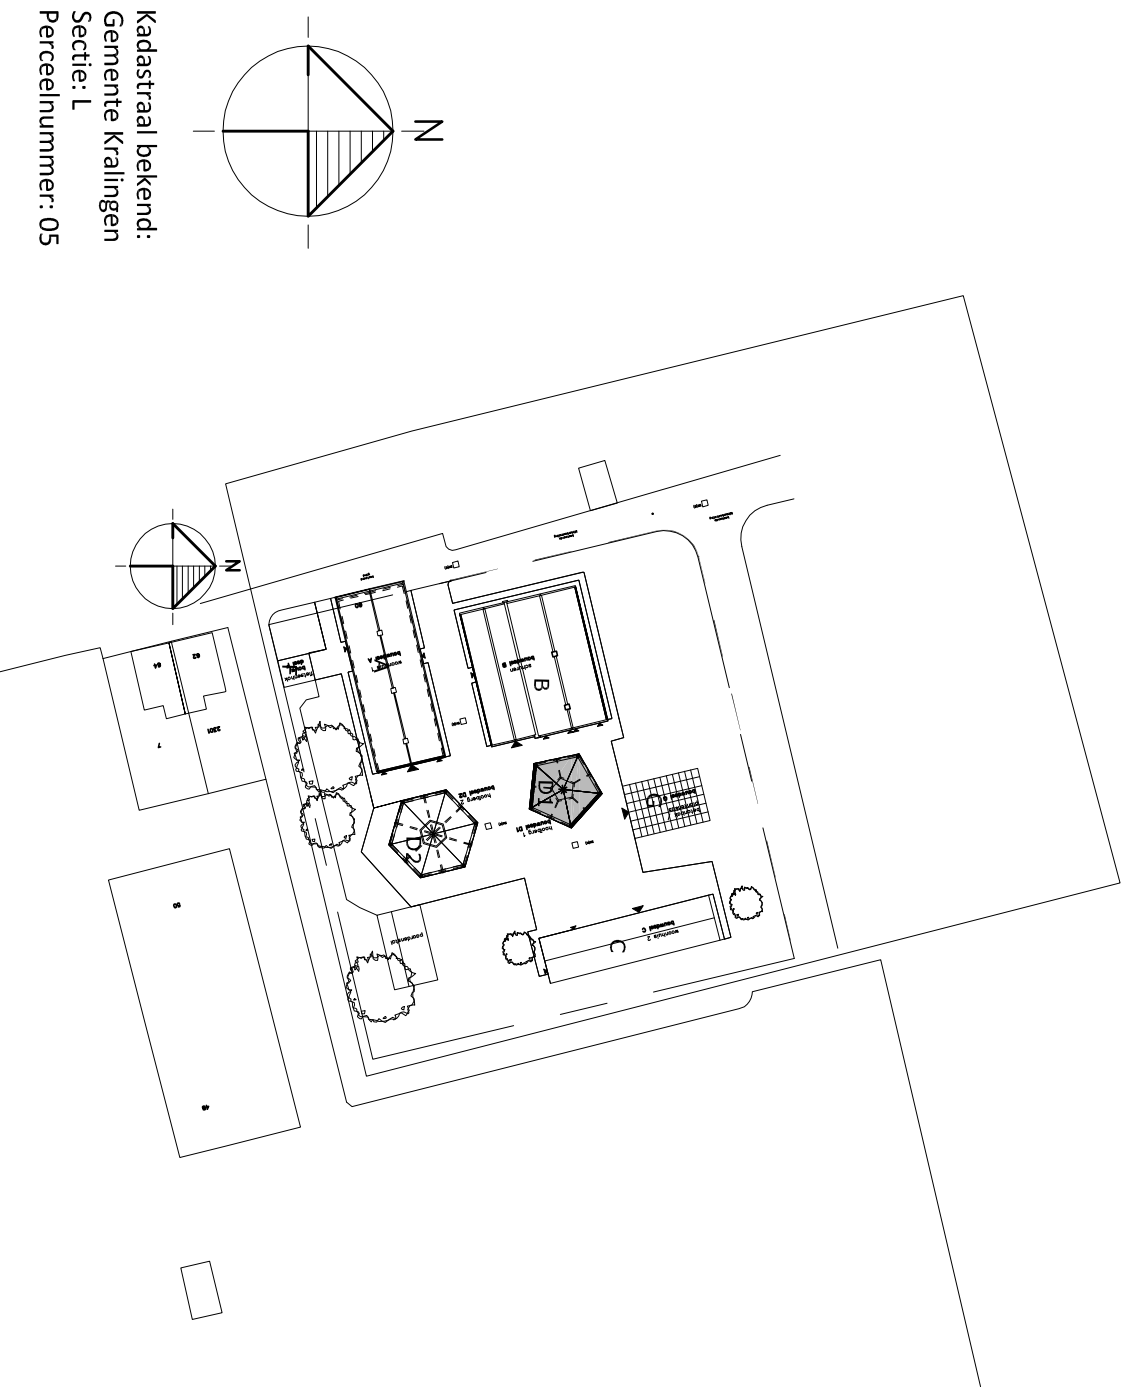

Kadastraal bekend:
Gemeente Kralingen
Sectie: L
Perceelnummer: 05

Opmerkingen

- Alle maten in mm.
- Maten in het werk te controleren.
- Ontbrekende maten in het werk te bepalen.
- Voor bijbehorende tekeningen zie IOB documentenlijst 91031D1.01.

D			
C			
B	01-07-2011	Voor verguningsaanvraag	IVA PS
A	15-06-2011	Voor commentaar	IM PS
O	27-05-2011	Voor commentaar	IM PS
Keo	Datum	Omschrijving	Get. Profl.

Gedragingen	Gedragingen
Gemeente Rotterdam, Ontwikkelingsbedrijf	Gemeente Rotterdam, Ontwikkelingsbedrijf
Postbus 6575 3200AN Rotterdam	Postbus 6575 3200AN Rotterdam
Project	Project
Restauratie en herbouw monumentale boerderijencomplex	Restauratie en herbouw monumentale boerderijencomplex
Boszoom 60 3062CB Rotterdam	Boszoom 60 3062CB Rotterdam
Ontwerper	Ontwerper
Hoofberg 5 roeden - Nieuwe toestand	Hoofberg 5 roeden - Nieuwe toestand
Plattegronden, gevels, doorsneden en details	Plattegronden, gevels, doorsneden en details
Schaal	Schaal
1:100/ 1:10	1:100/ 1:10
Fase	Fase
Verguningsaanvraag (VA)	Verguningsaanvraag (VA)
Formaat	Formaat
A0	A0

ioB	ioB
INGENIEURSBURO	INGENIEURSBURO
Strijpe Hoek 1	Strijpe Hoek 1
Postbus 238	Postbus 238
3220 AE Helvoertsluis	3220 AE Helvoertsluis
T 0381 335133	T 0381 335133
F 0381 321099	F 0381 321099
E a.ingenieur@ioB.nl	E a.ingenieur@ioB.nl
I www.ioB.nl	I www.ioB.nl

IOB Project nr:	IOB Project nr:
91031	91031
Formaat	Formaat
A0	A0
Fase	Fase
Verguningsaanvraag (VA)	Verguningsaanvraag (VA)
Status	Status
VA	VA
D1	D1
B0101	B0101
Blad nr.	Blad nr.
Rev.	Rev.
B	B

Het auteursrecht berust bij IOB. Niets van deze tekening mag worden uitgeleend of op andere wijze verspreid, zonder voorafgaande schriftelijke toestemming van de eigenaar. Alle rechten voorbehouden.