

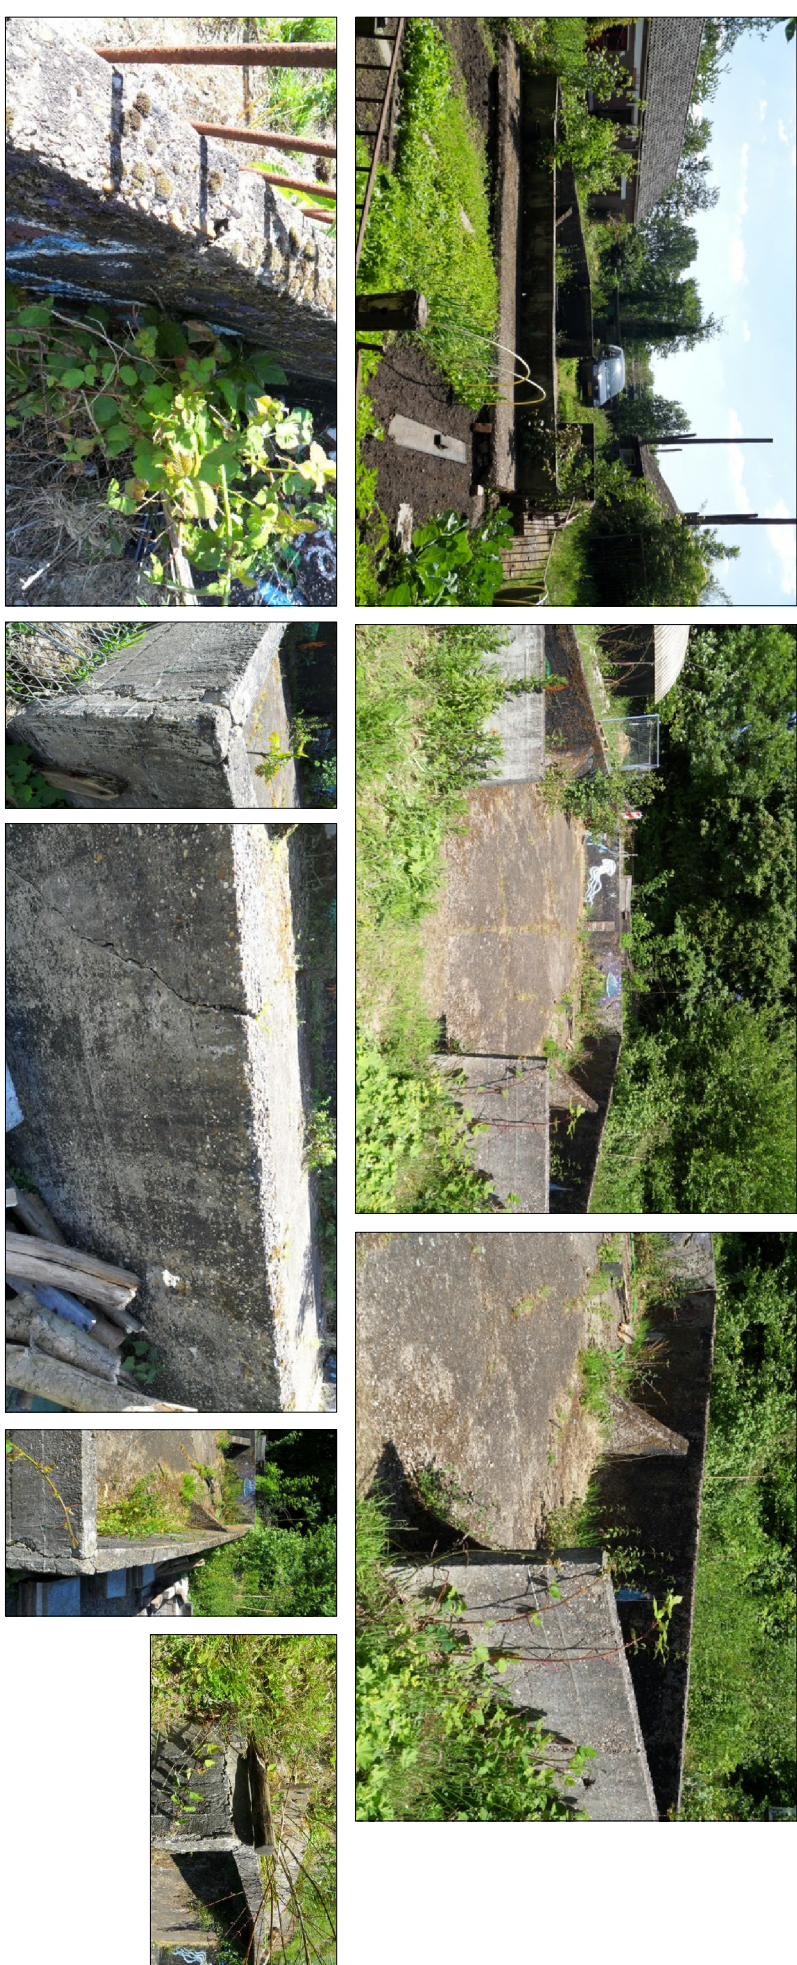



## BESTAND

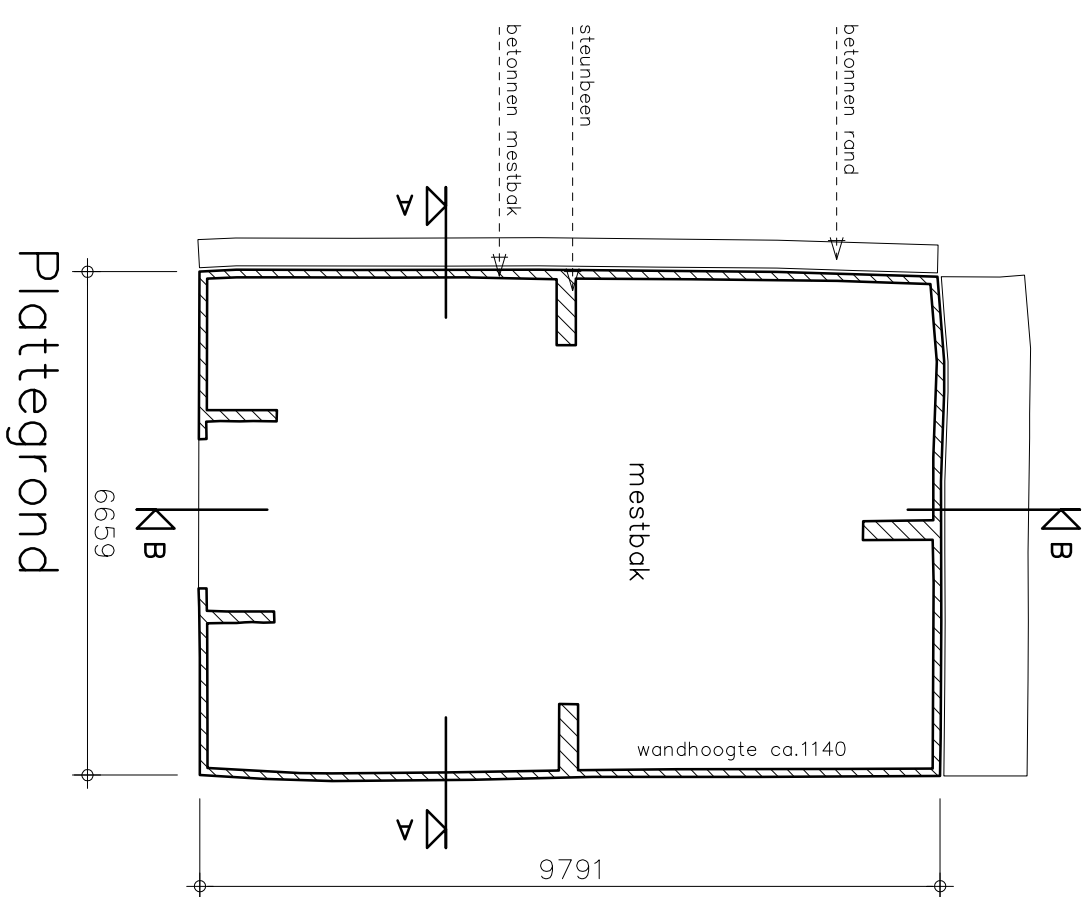






Doorsnede A-A

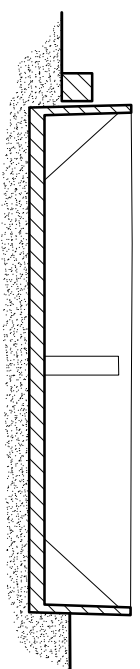


## Doorsnede B-B

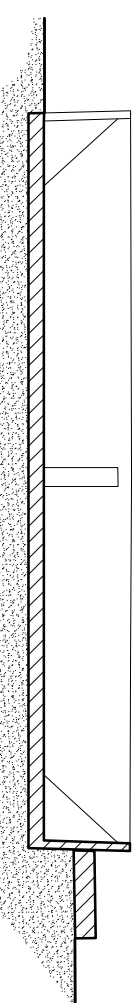

NIUW

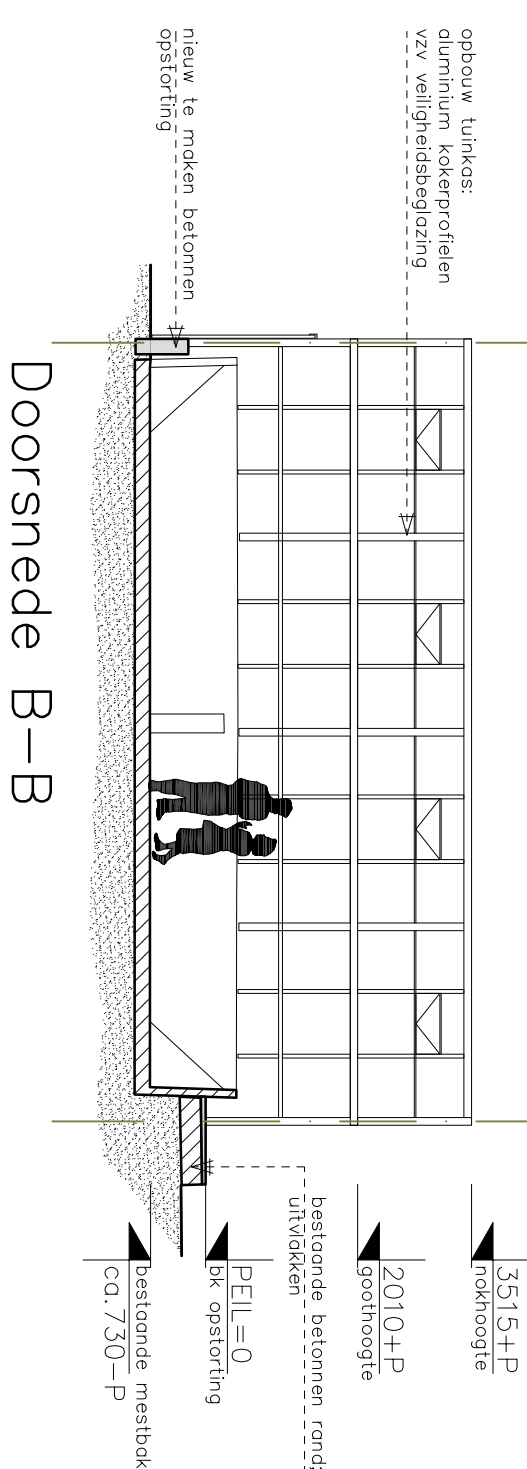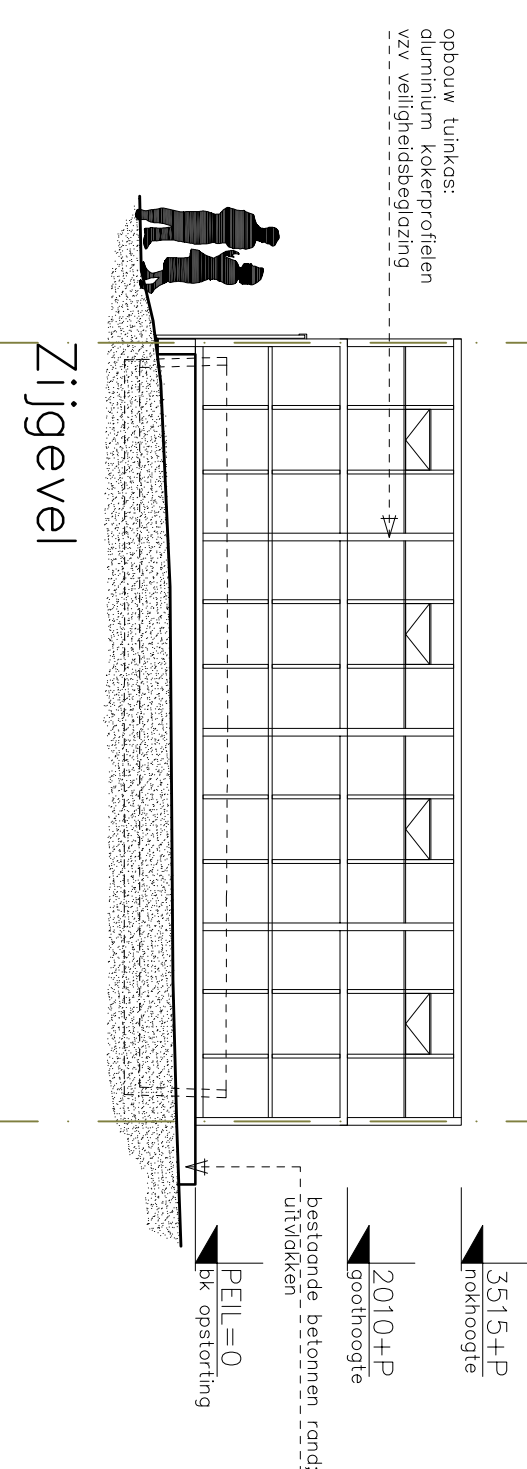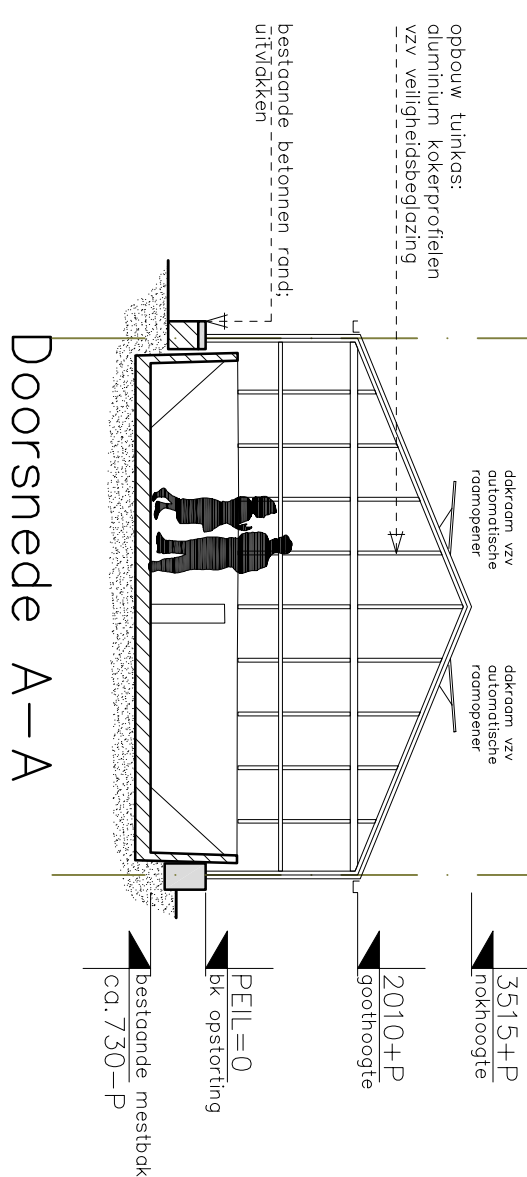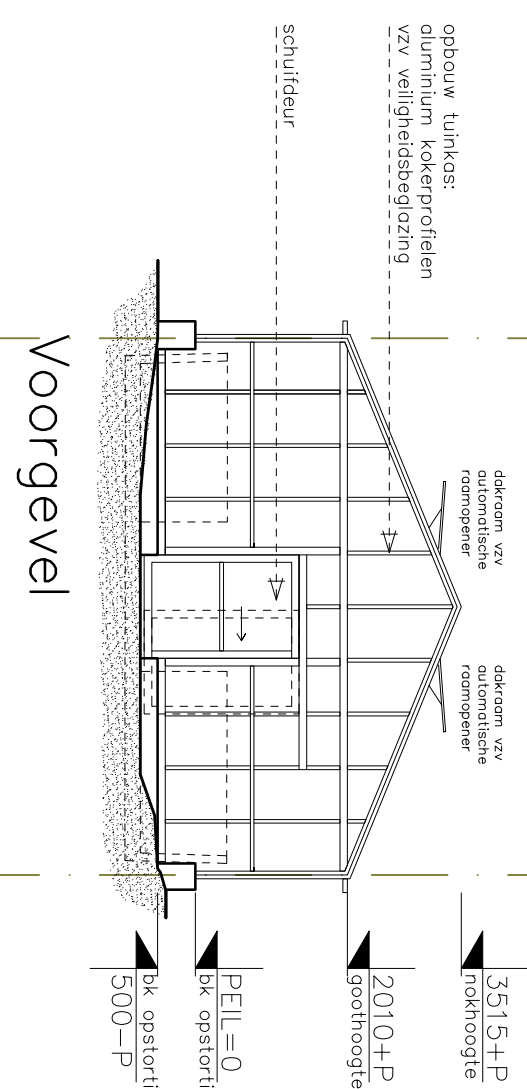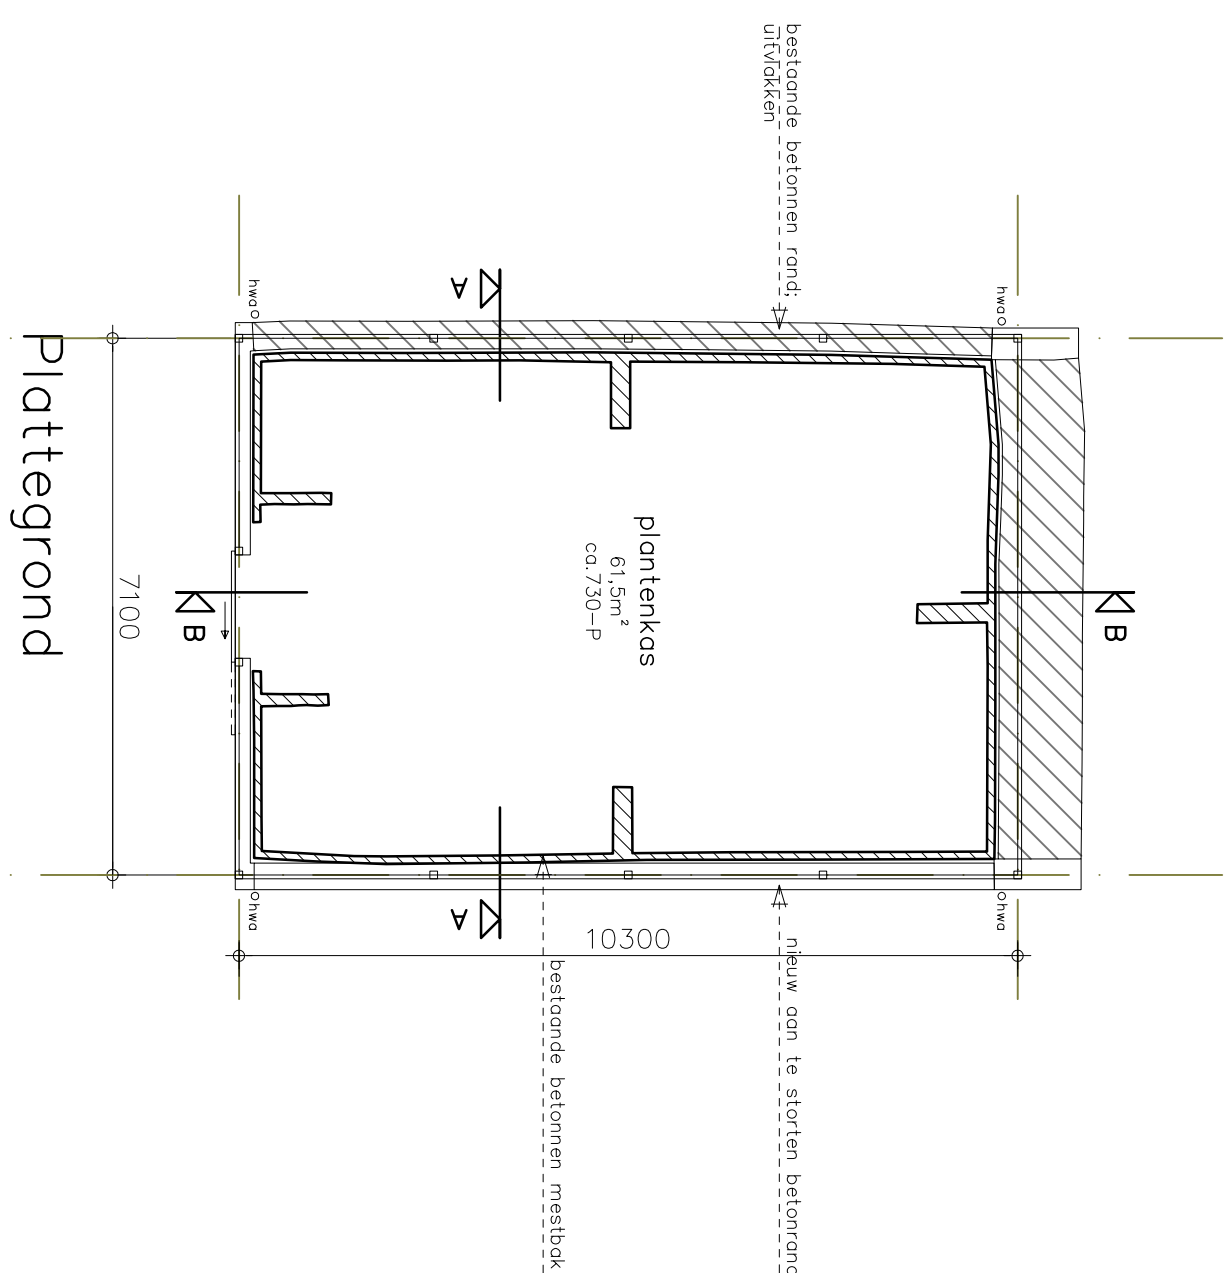

## Situatie

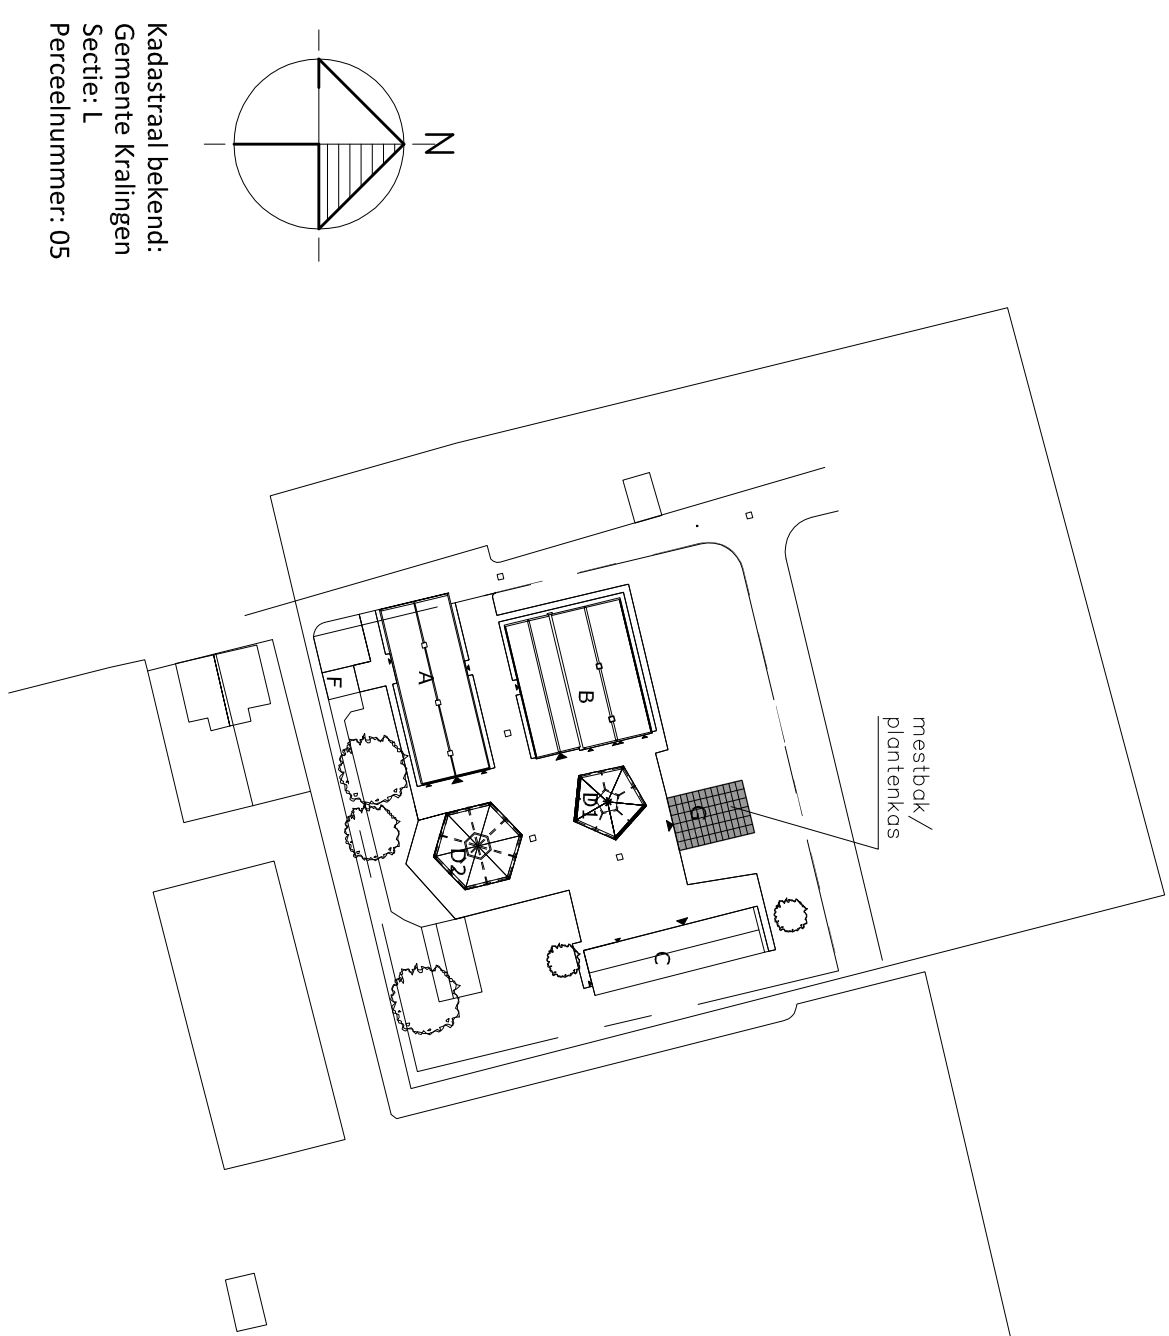

## Renvooi



## Opmerkingen

- Alle maten in mm.
  - Maten in het werk te controleren.
  - Ontbrekende maten in het werk te bepalen.
  - Voor bijbehorende tekeningen zie IOB documentenlijst 91031D101.
- Opbouw tunkas:
- Aluminium kokerprofielen (kleur: blank aluminium) vzw veiligheidsbeglazing.

|      |            |                         |      |         |
|------|------------|-------------------------|------|---------|
| D    |            |                         |      |         |
| C    |            |                         |      |         |
| B    | 01-01-2011 | Voor vergunningaanvraag | TVA  | P5      |
| A    | 15-06-2011 | Voor commentaar         | JM   | P5      |
| 0    | 30-05-2011 | Voor commentaar         | JM   | P5      |
| Rev. | Datum      | Omschrijving            | Get. | Profil. |

|   |                                                                                                 |      |                         |
|---|-------------------------------------------------------------------------------------------------|------|-------------------------|
| <br>INGEVLANSBURO<br>Postbus 238<br>3220 LE Helvoersveld<br>T 0318 318182<br>F 0318 321099<br>E ingevalansburo@nl<br>I www.ingeval.nl | Opdrachtgever<br>Gemeente Rotterdam, Ontwikkelingsbedrijf<br>Postbus 6575 3200AN Rotterdam      |      |                         |
|   | Project<br>Restauratie en herbouw monumentale boerderijencomplex<br>Boszoom 60 3062CB Rotterdam |      |                         |
|   | Opdracht<br>Mestbak/plantenkas – bestand en nieuw<br>Plattegronden, gevels en doorsneden        |      |                         |
|   | Schaal 1:1000                                                                                   | Fase | Vergunningsaanvraag(Va) |
| Formaat A1   | Status Voorlopig                                                                                |      |                         |