


OPMERKINGEN



LEGENDA

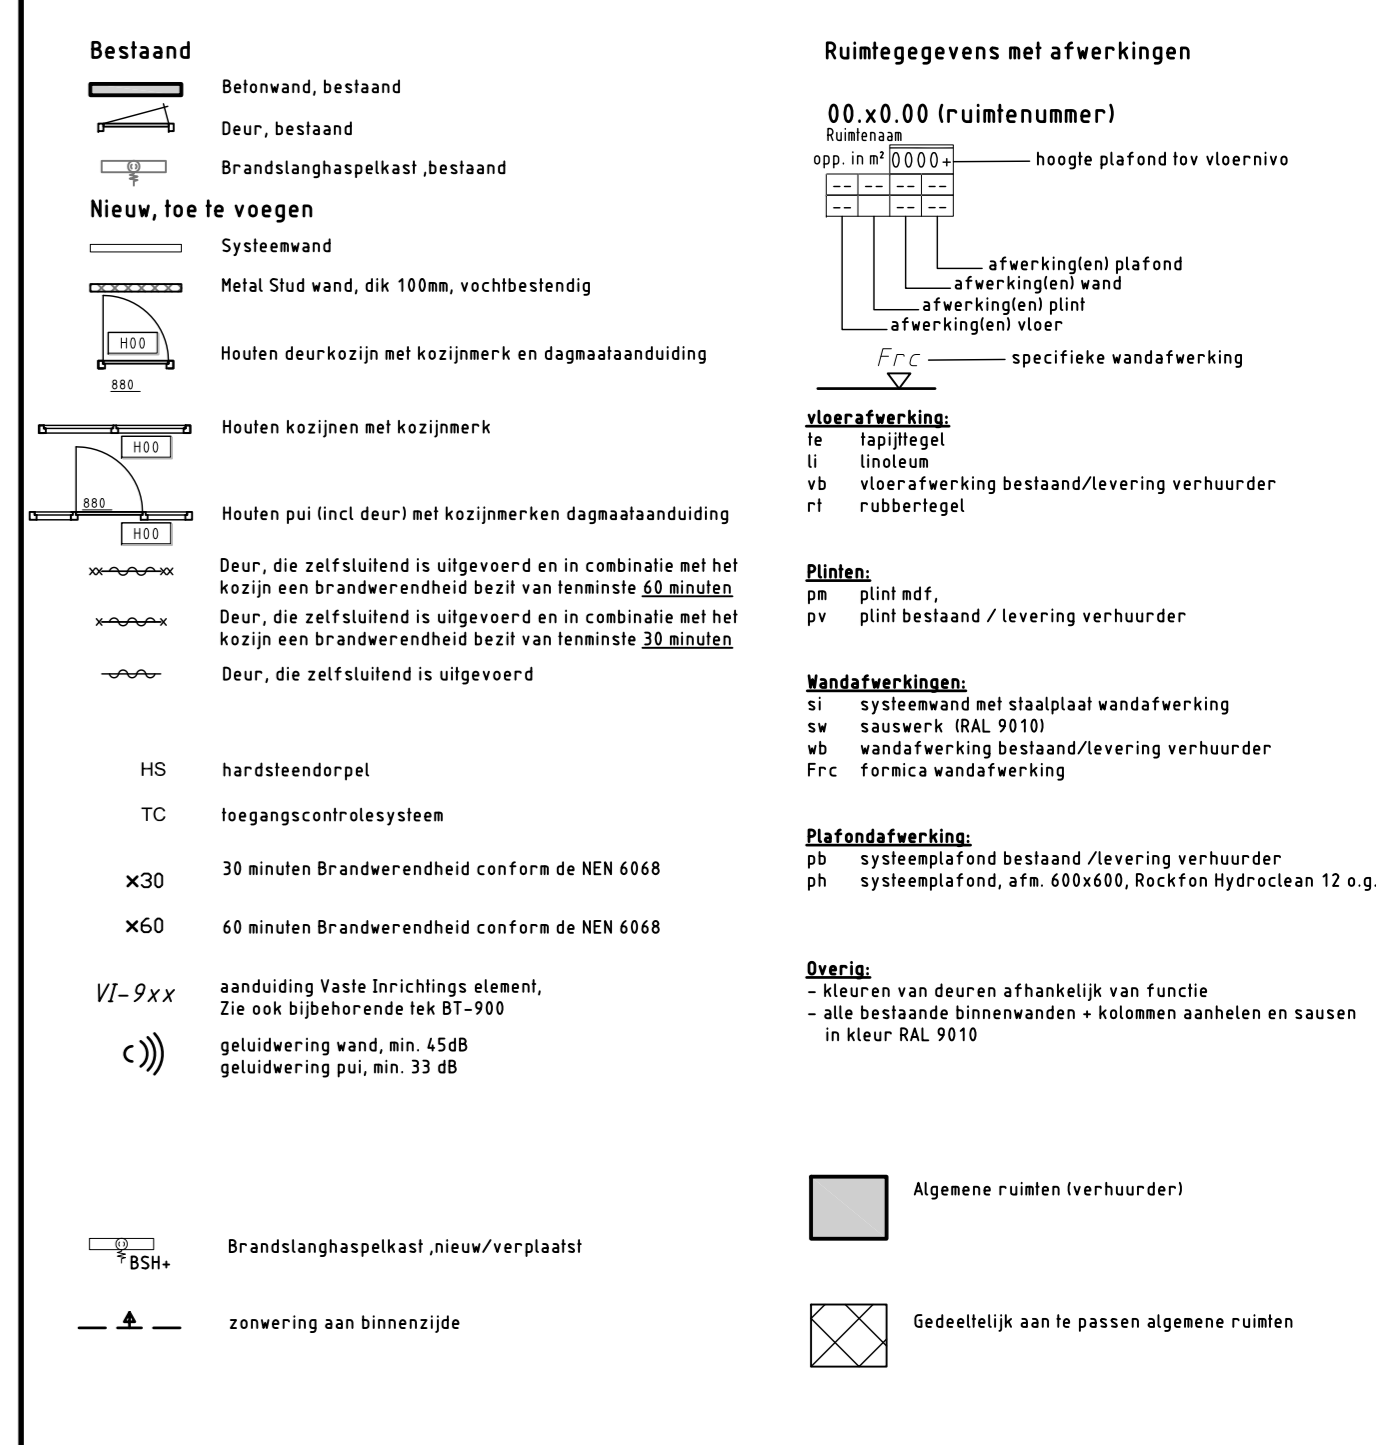

ALLE MATEN IN HET WERK CONTROLLEREN

Bureau voor Stedebouw en Architectuur Wim de Bruijn
 Postbus 140
 Vredelaan 30
 3012 KC Rotterdam
 T: 010 214 08 08
 F: 010 214 08 06
 E: info@wimdebuijn.nl

Wim de Bruijn

VERSIE

nr	omschrijving	aanvraag	datum
1			
2			
3	Bestektekening	E.de Vos Burchart	18-01-2012
4	Ontwerp	Taaner	Datum

Bestek: BT-201-NIEUW-VERD.DWG
 Projectcode: HT 1666

Gemeente Rotterdam
 Gemeentewerken
 Ingenieursbureau

Gulverstraat 15
 Postbus 6633
 3002 AP ROTTERDAM
 T: 010 489 4530
 F: 010 489 6200

SoZaWe Heiman Dullaertplein

Plattegrond
 1e Verdieping

Bestektekening
 Geometrie: -
 Geometrie: -
 Geometrie: -
 Geometrie: -

Bestek: A - HT 1646 - BT - 201
 Datum: 19-12-2011
 Schaal: 1:100
 Blad: 1 van 1
 Bestand: 1-001-12
 Geometrie: -
 Geometrie: -
 Geometrie: -
 Geometrie: -