


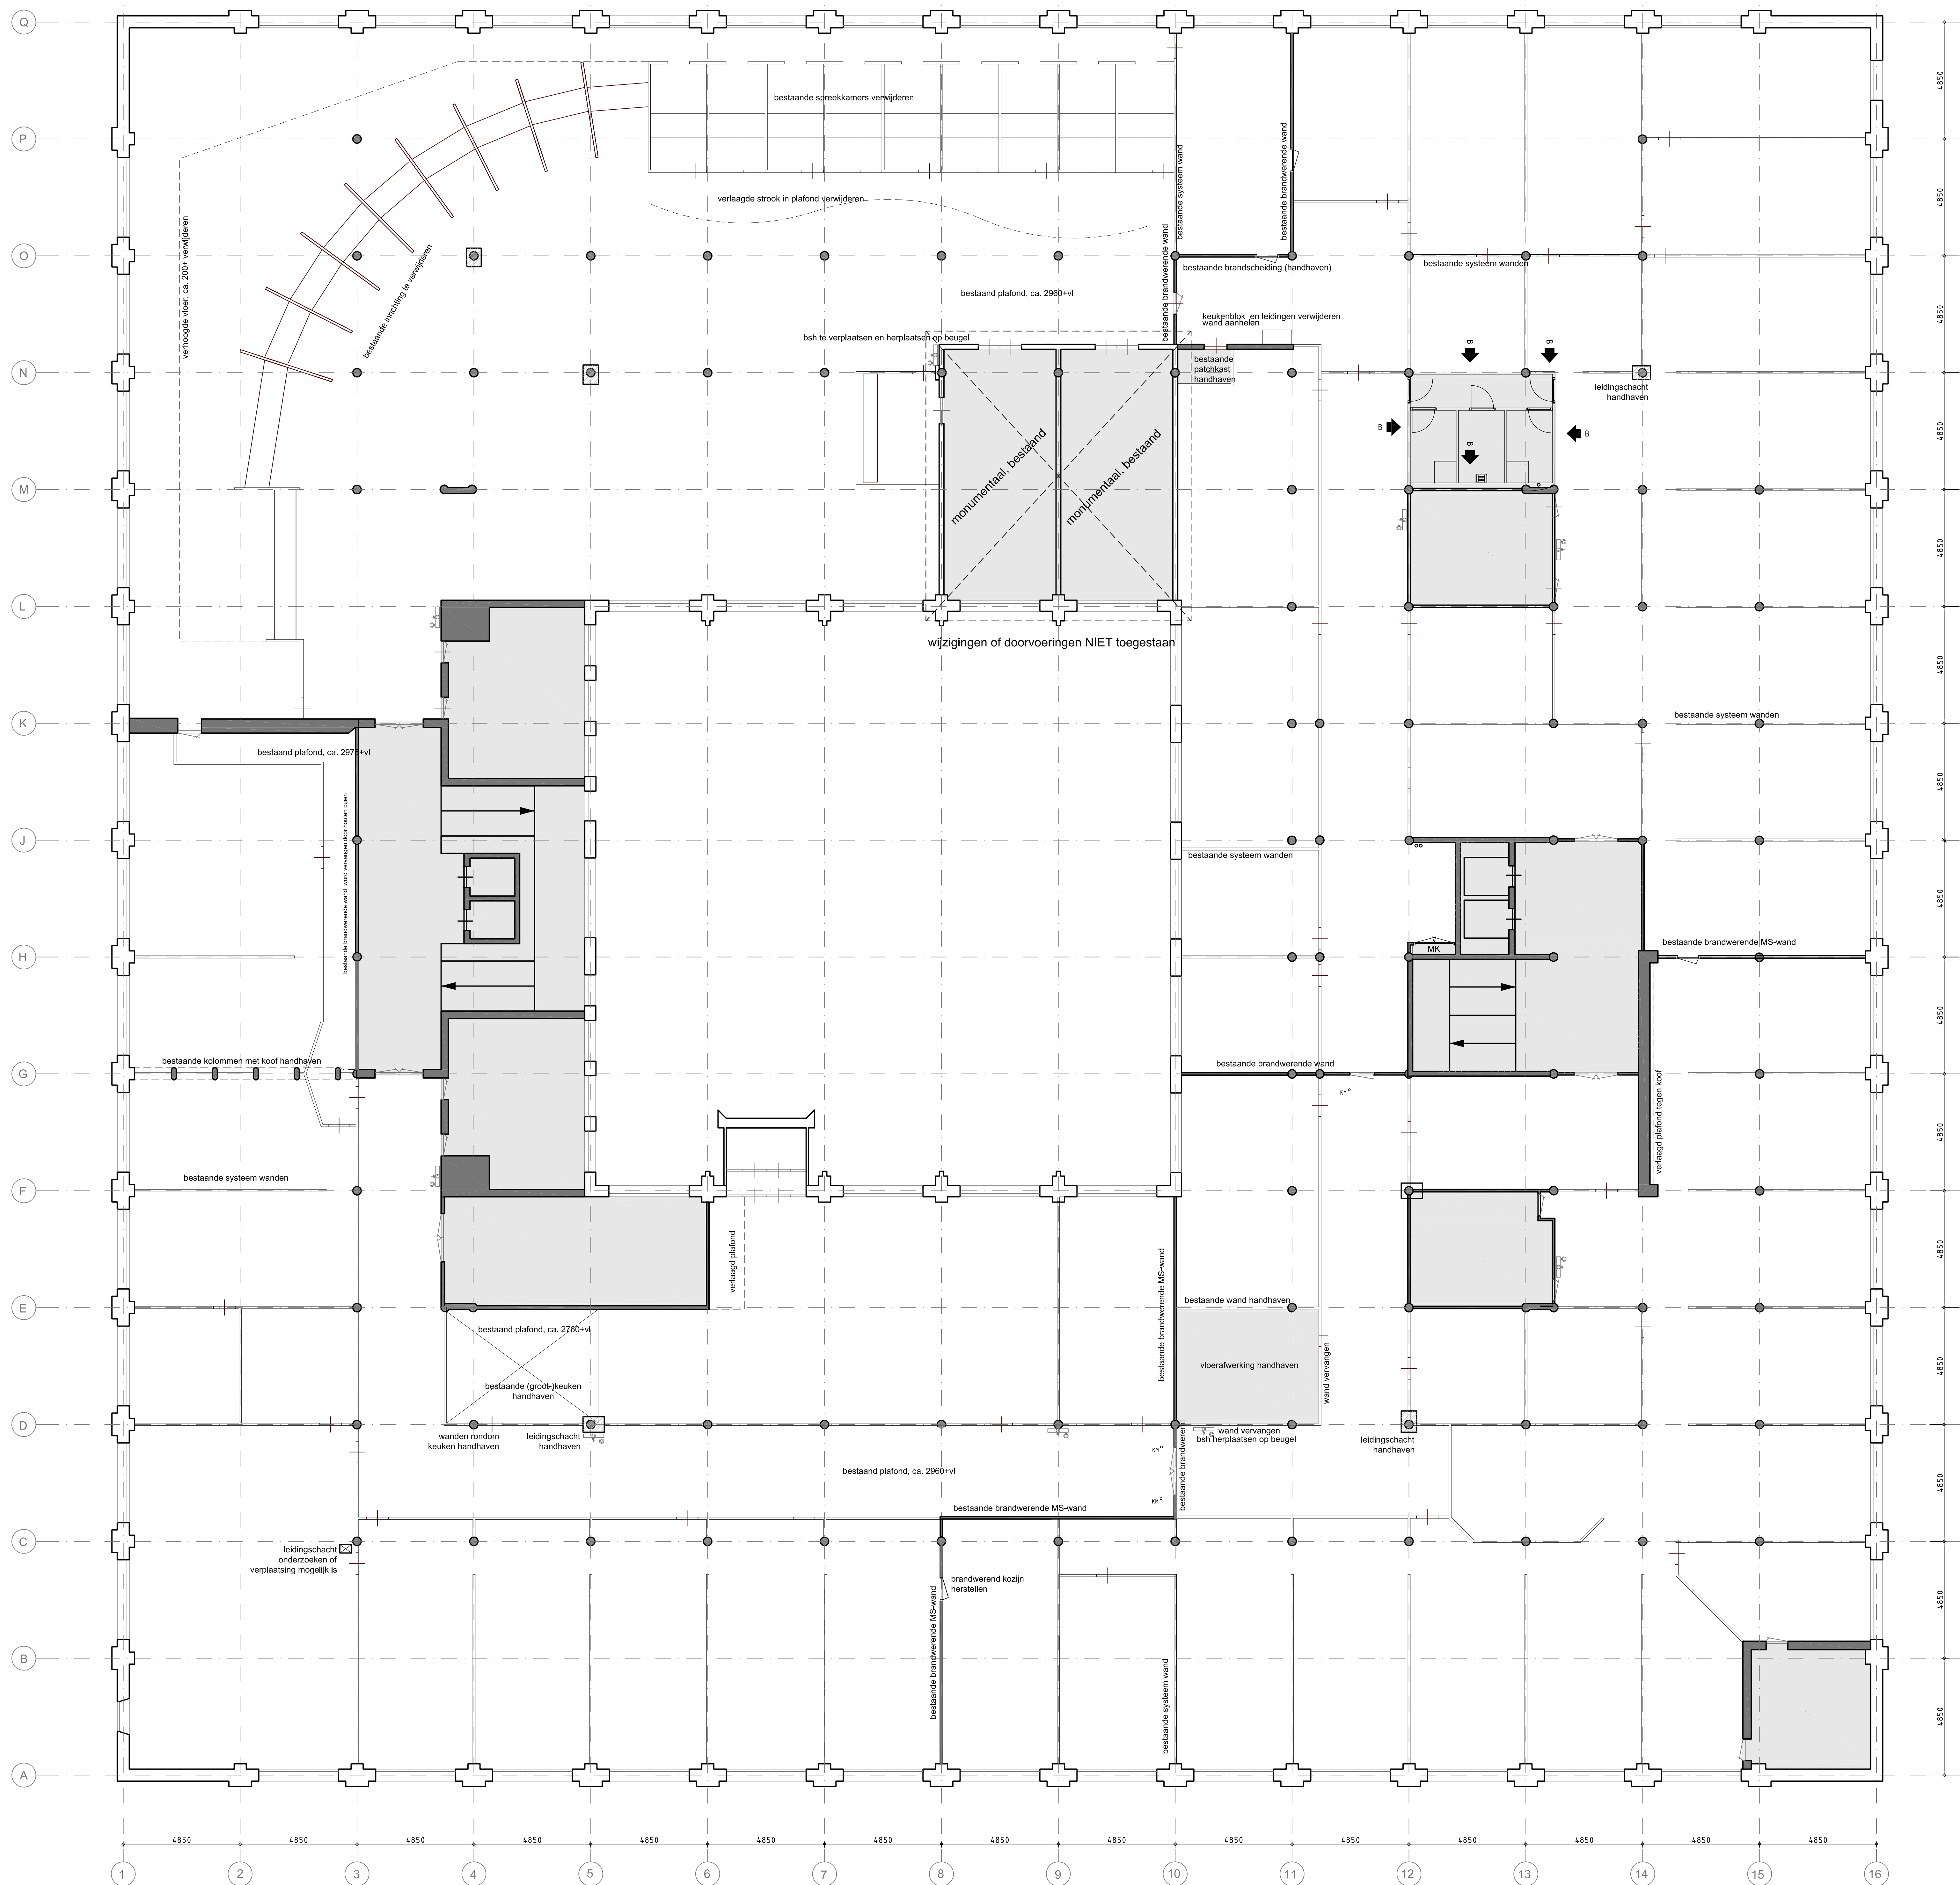

OPMERKINGEN

- bestaande (brandwerende) wand
-  bestaande systeemwanden

- Monumentale kamers en toegangen niet aantasten
- De opgegeven systeemwanden zijn slechts een indicatie, betreft zowel dichte delen als glasstroken. werkelijke toestand kan iets afwijken.
- Op basis van bijkanten en nieuwe situatie bestaande elementen/systeemwanden verwijderen.
- bestaande brandscheidende wanden handhaven en herstellen
- Alle maatvoeringen in het werk te controleren,

Ontworpen door:
Bureau voor Stedebouw en Architectuur Wim de Bruijn

Postbus 640	3000 AP Rotterdam
Westlaak 5C	3012 KC Rotterdam
Tel	010 214 06 08
Fax	010 214 08 66
E-mail	info@wimdebruijn.nl

Wim de Bruijn

VERSIE

f			
g			
d			
b	Zie Nota van inlichting, aangeven bestaande douchecellen /werkklaas	E.de Vos Burchart	22-02-2012
a	Bestaatskennning	E.de Vos Burchart	15-01-2012
Versie	omschrijving	Tekenaar	Datum
Bestelnr.: BT-01-BESTAAND-IE DWG		Projectcode: WT 1648	Werkdag:

 **Gemeente Rotterdam**
Gemeentewerken
Ingenieursbureau

Galvanistraat 15
Postbus 8633
3002 AP ROTTERDAM
Telefoon : 010 489 4530
Telefax : 010 489 6200

SoZaWe Heiman Dullaertplein

Plattegrond, Bestaand 1e Verdieping	Behoort bij :	Nummer :
	Bestek	1-007-12
	Geografische code :	

Bestektekening			Bouwkunde		Formaat: A0	Blad 1 van
					Schaal: 1:100	1 bladen
Getekend:	Gecontroleerd:	Geautoriseerd:	Tekening:			

E.de Vos Burchart	*	*	A - HT 1646 - BT - 101	b
19-05-2009	Paraf	Paraf/Datum	Paraf/Datum	Ver.
			Wikipedia:code — Soort — Volg.	