




PLATTEGROND BESTAANDE SITUATIE
SCHAAL 1:250

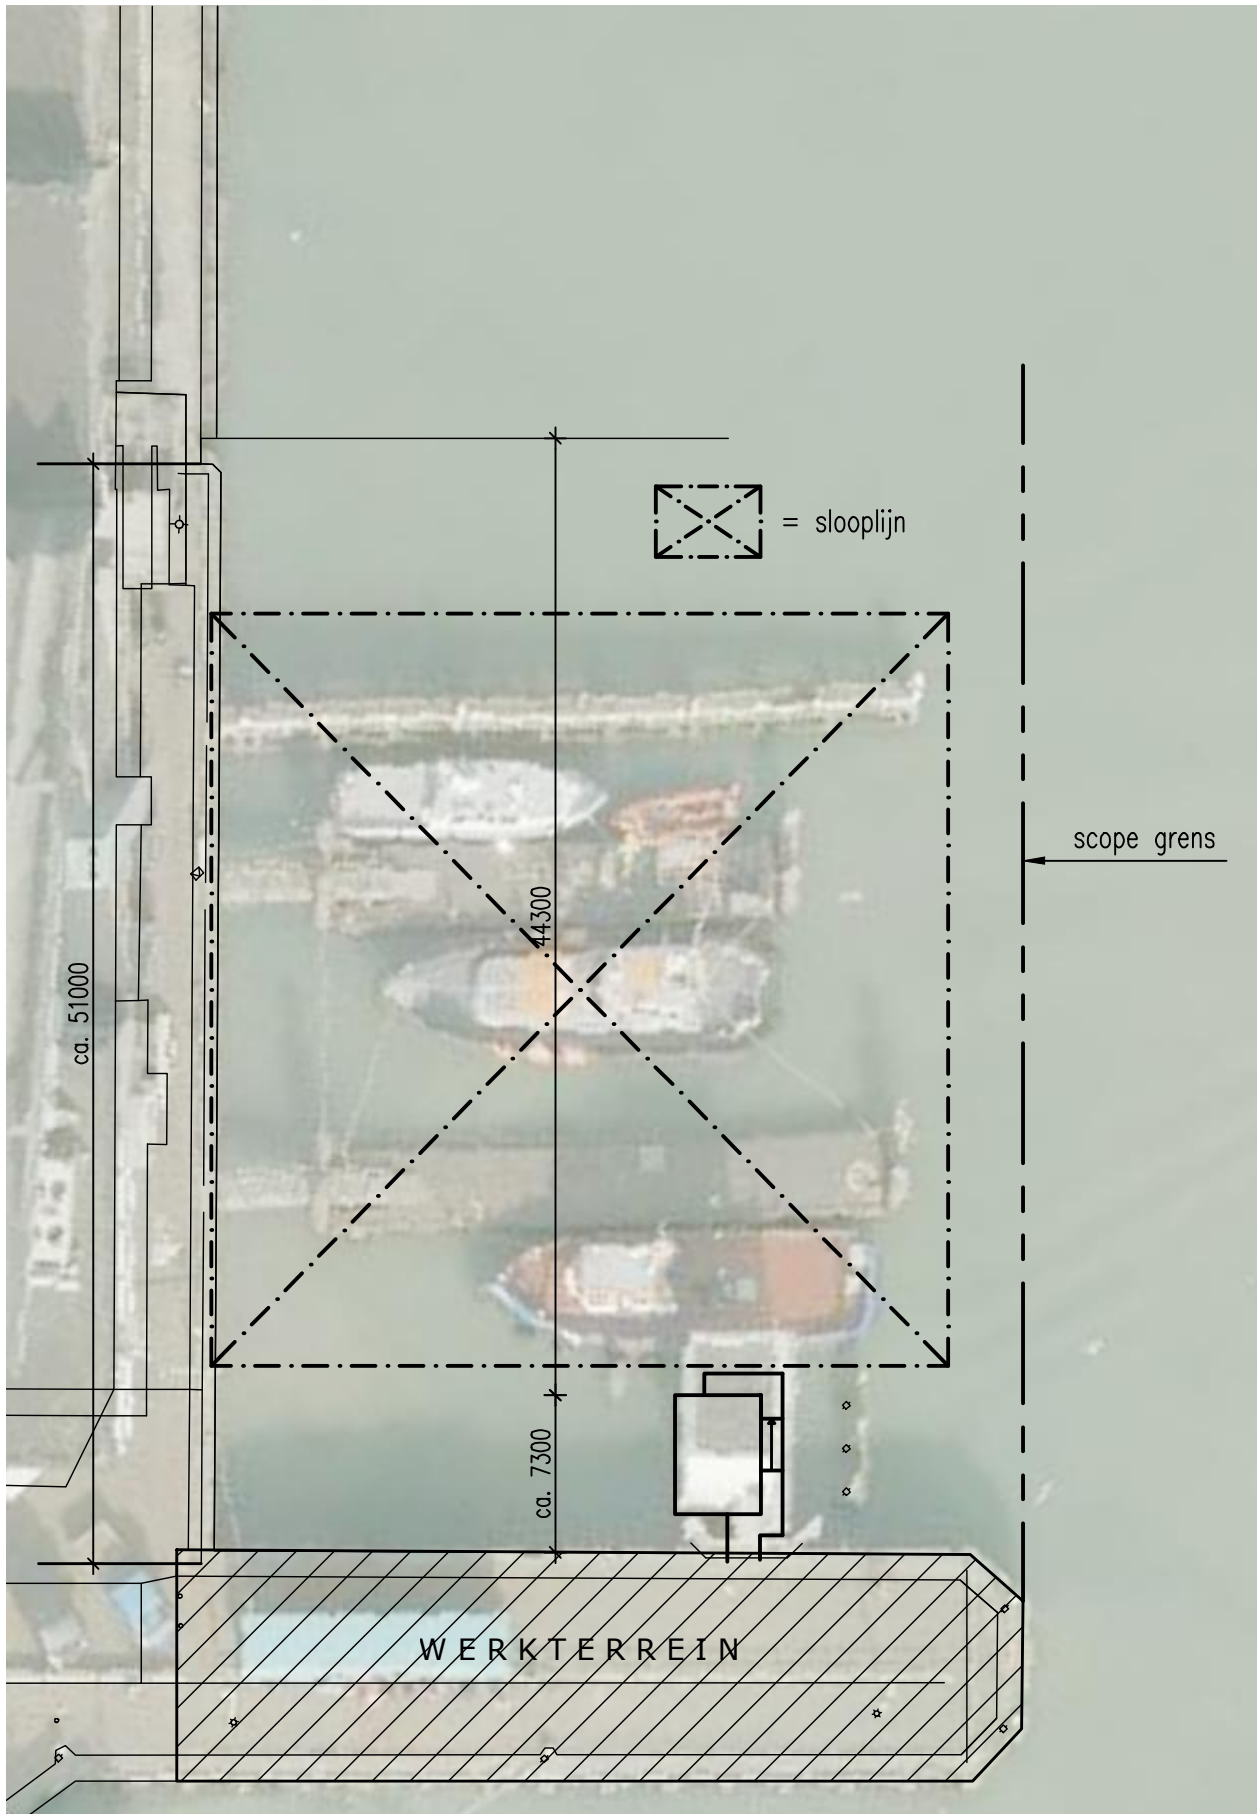


PLATTEGROND TIJDELIJKE SITUATIE
SCHAAL 1:350

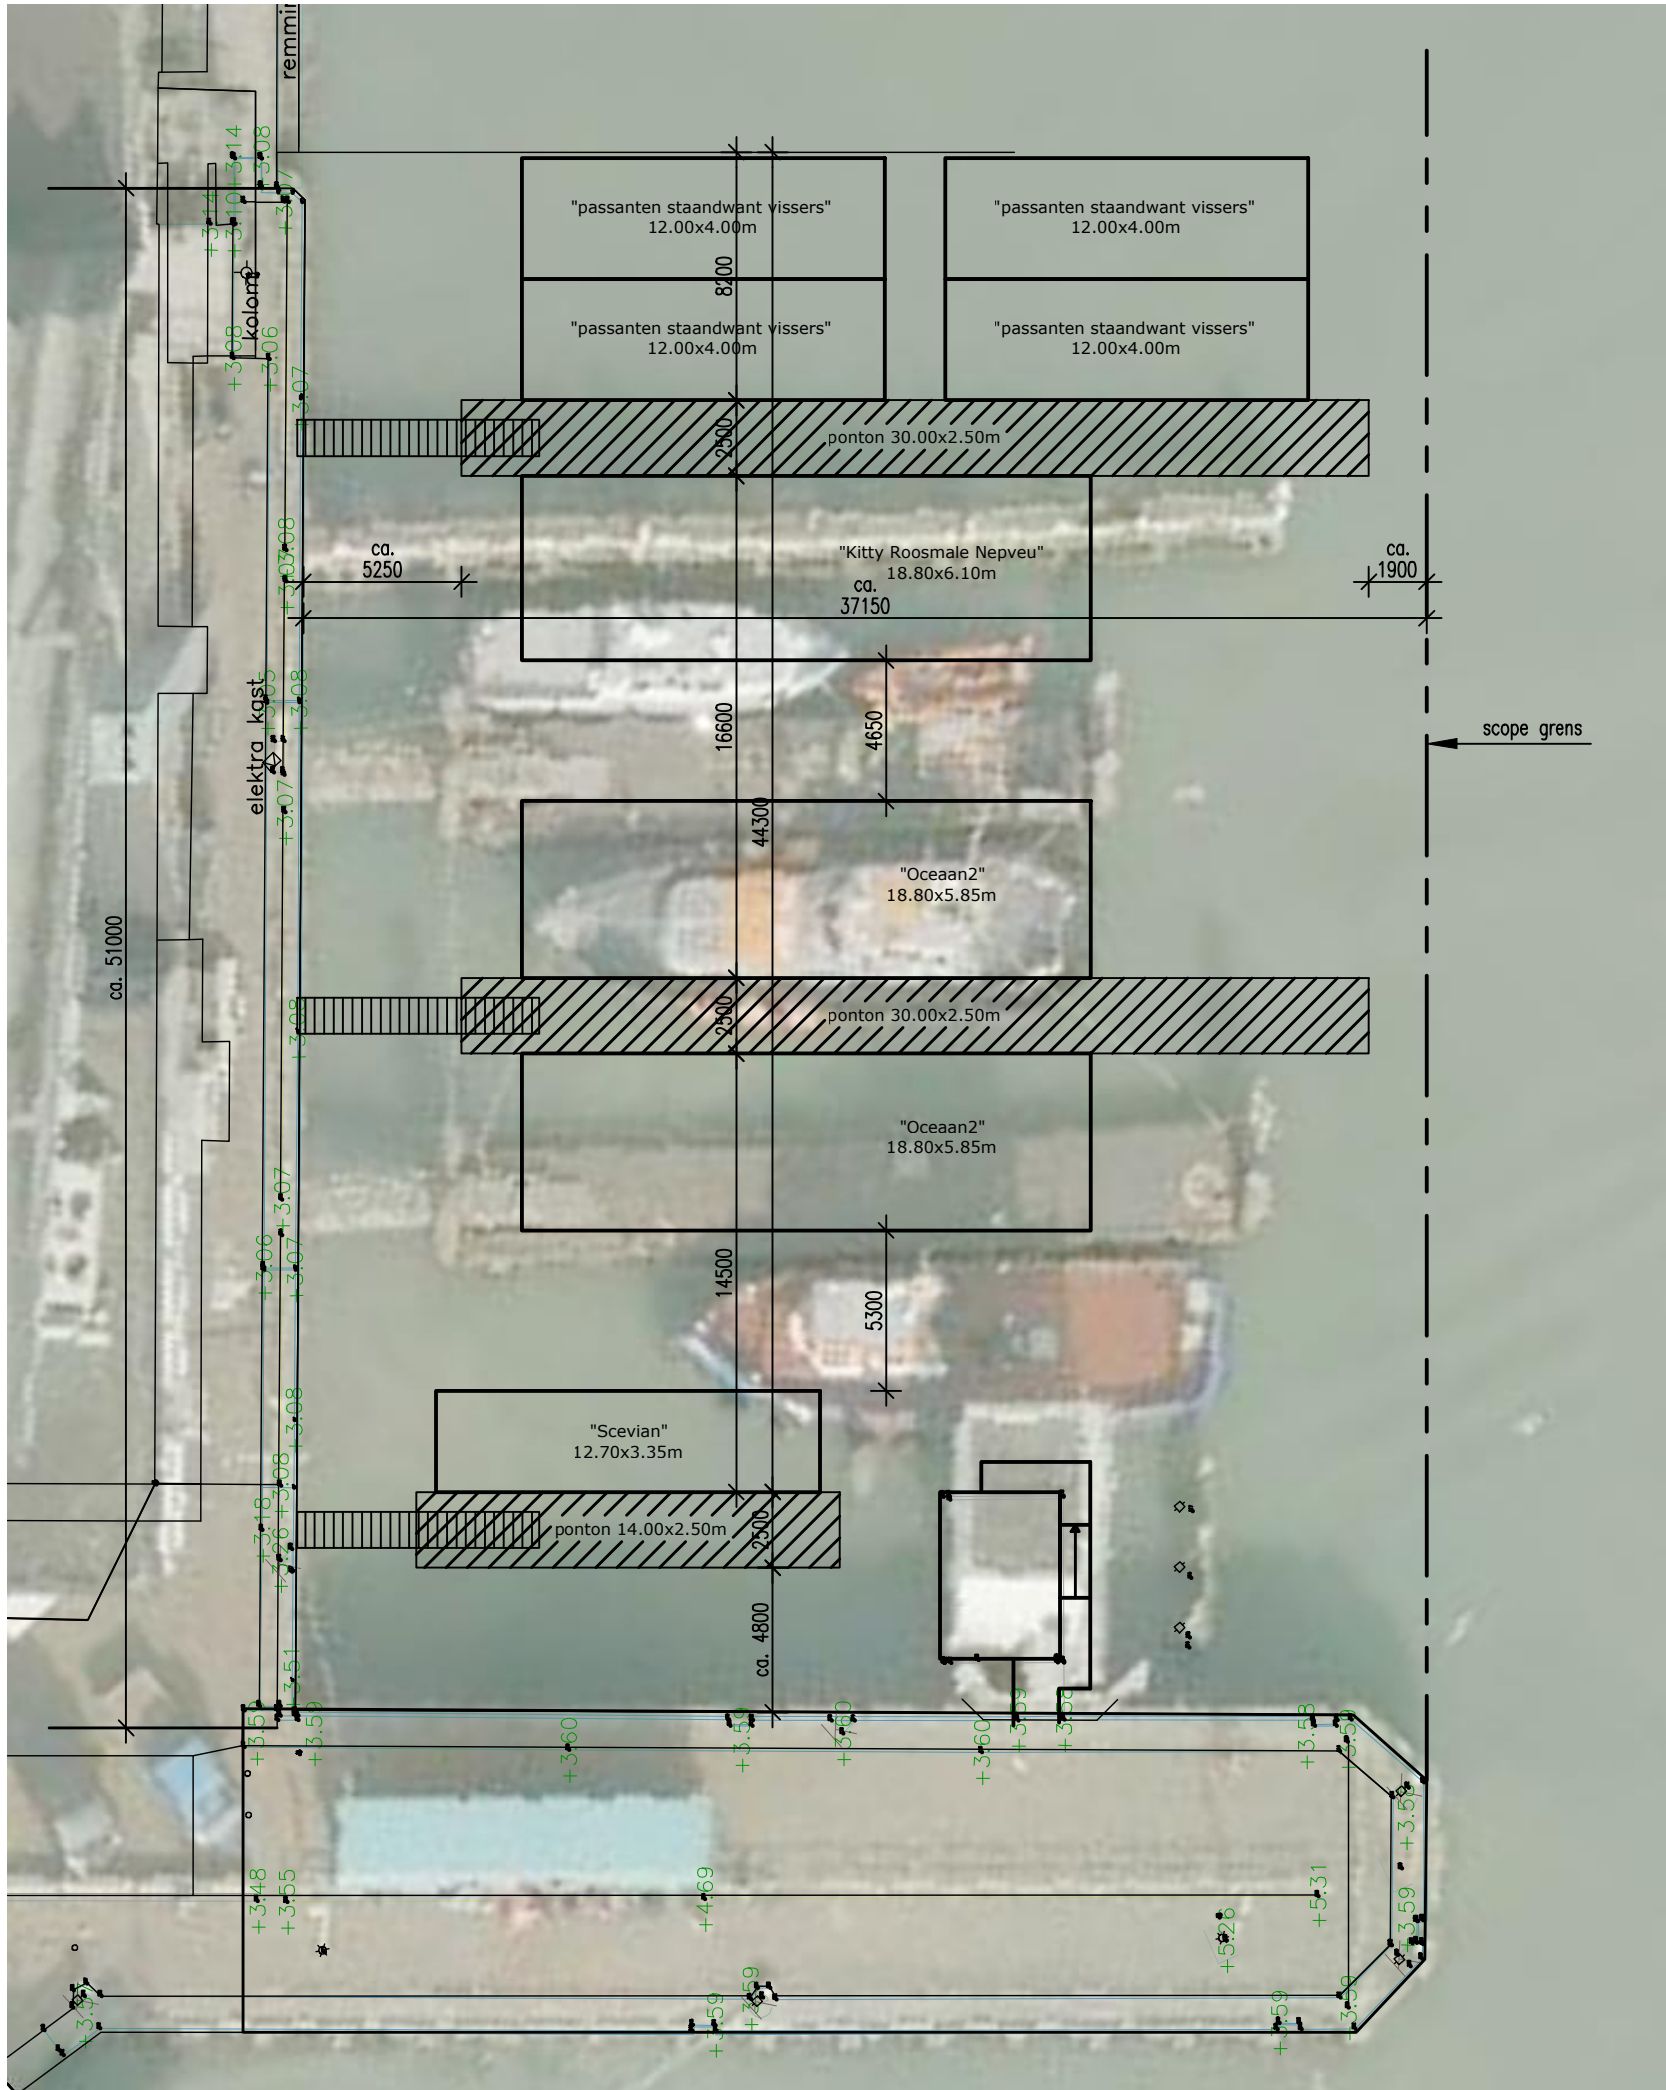


PLATTEGROND NIEUWE SITUATIE
SCHAAL 1:250

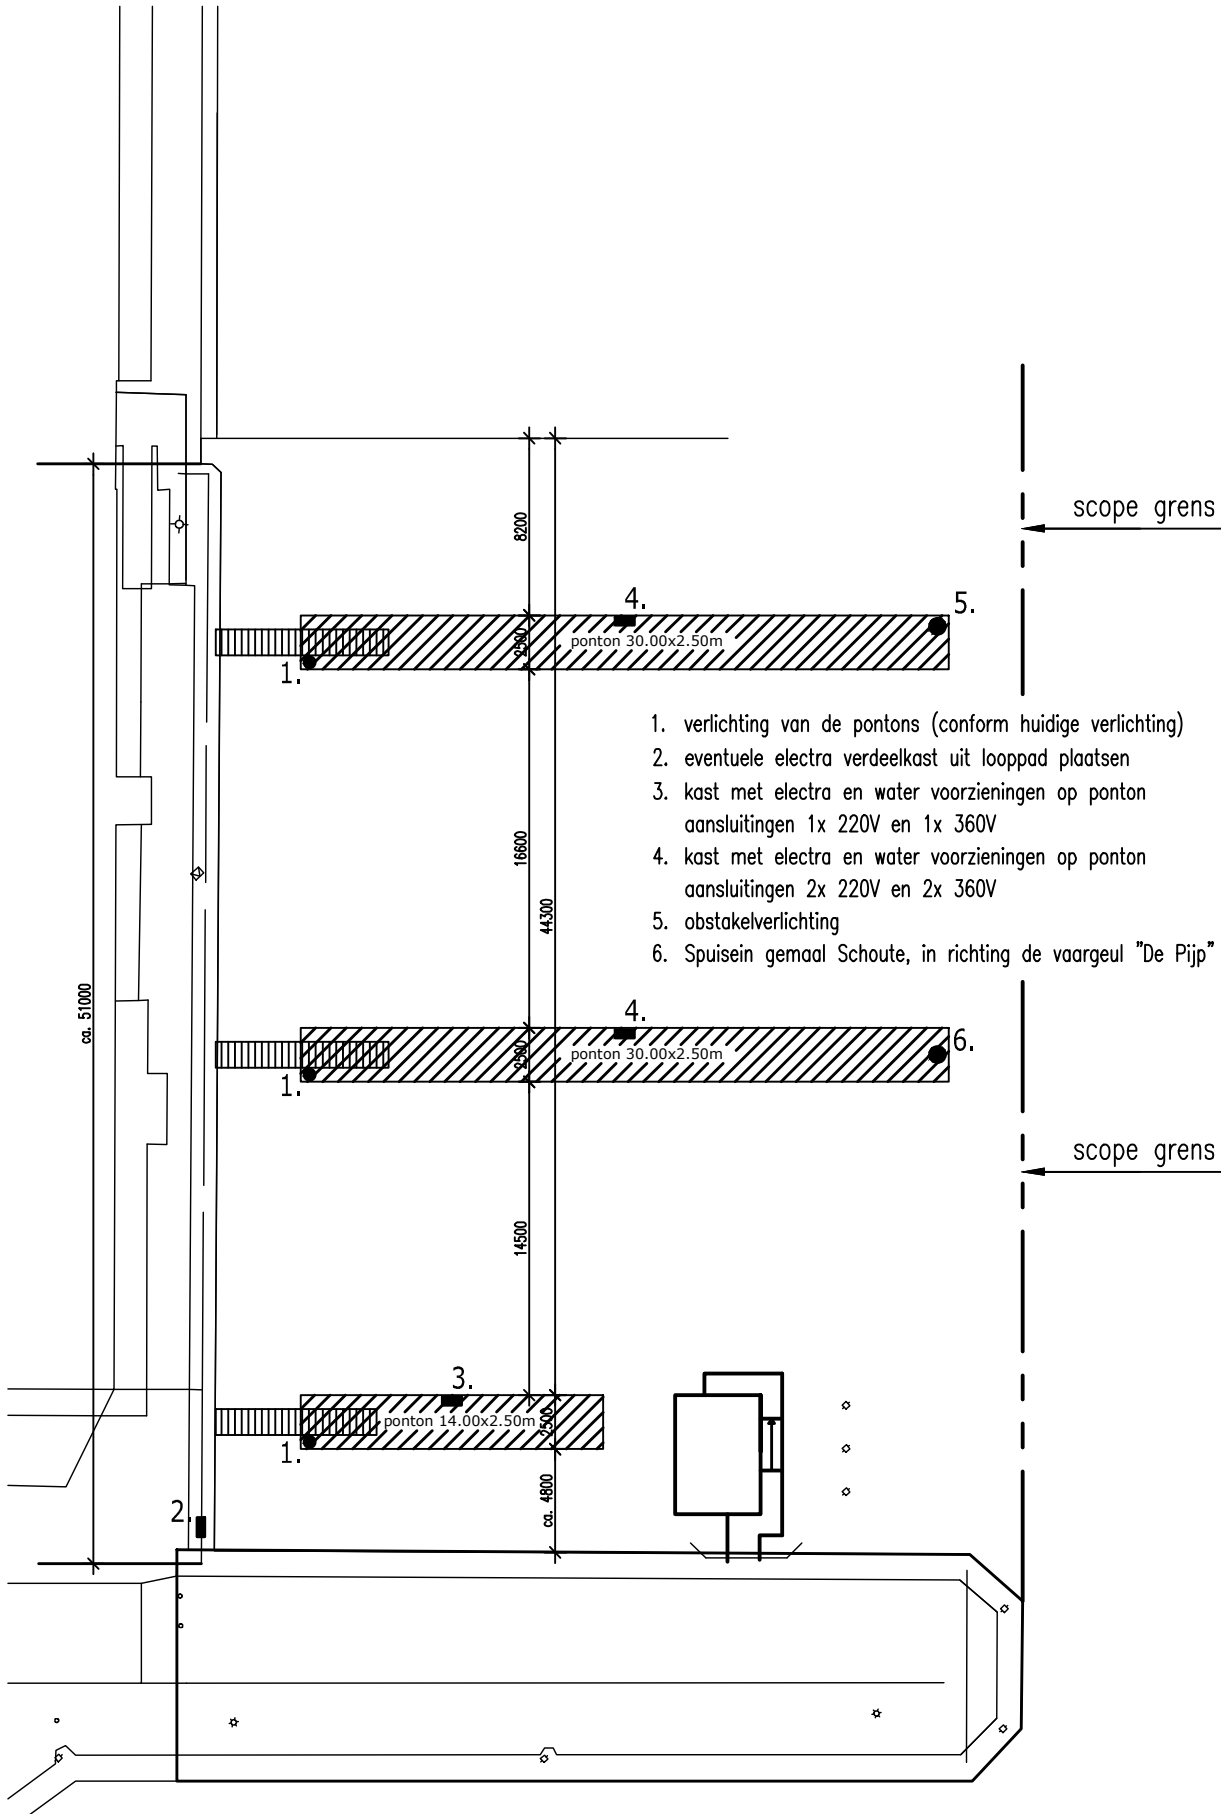

PLATTEGROND VERLICHTING/INRICHTING PONTON
SCHAAL 1:350

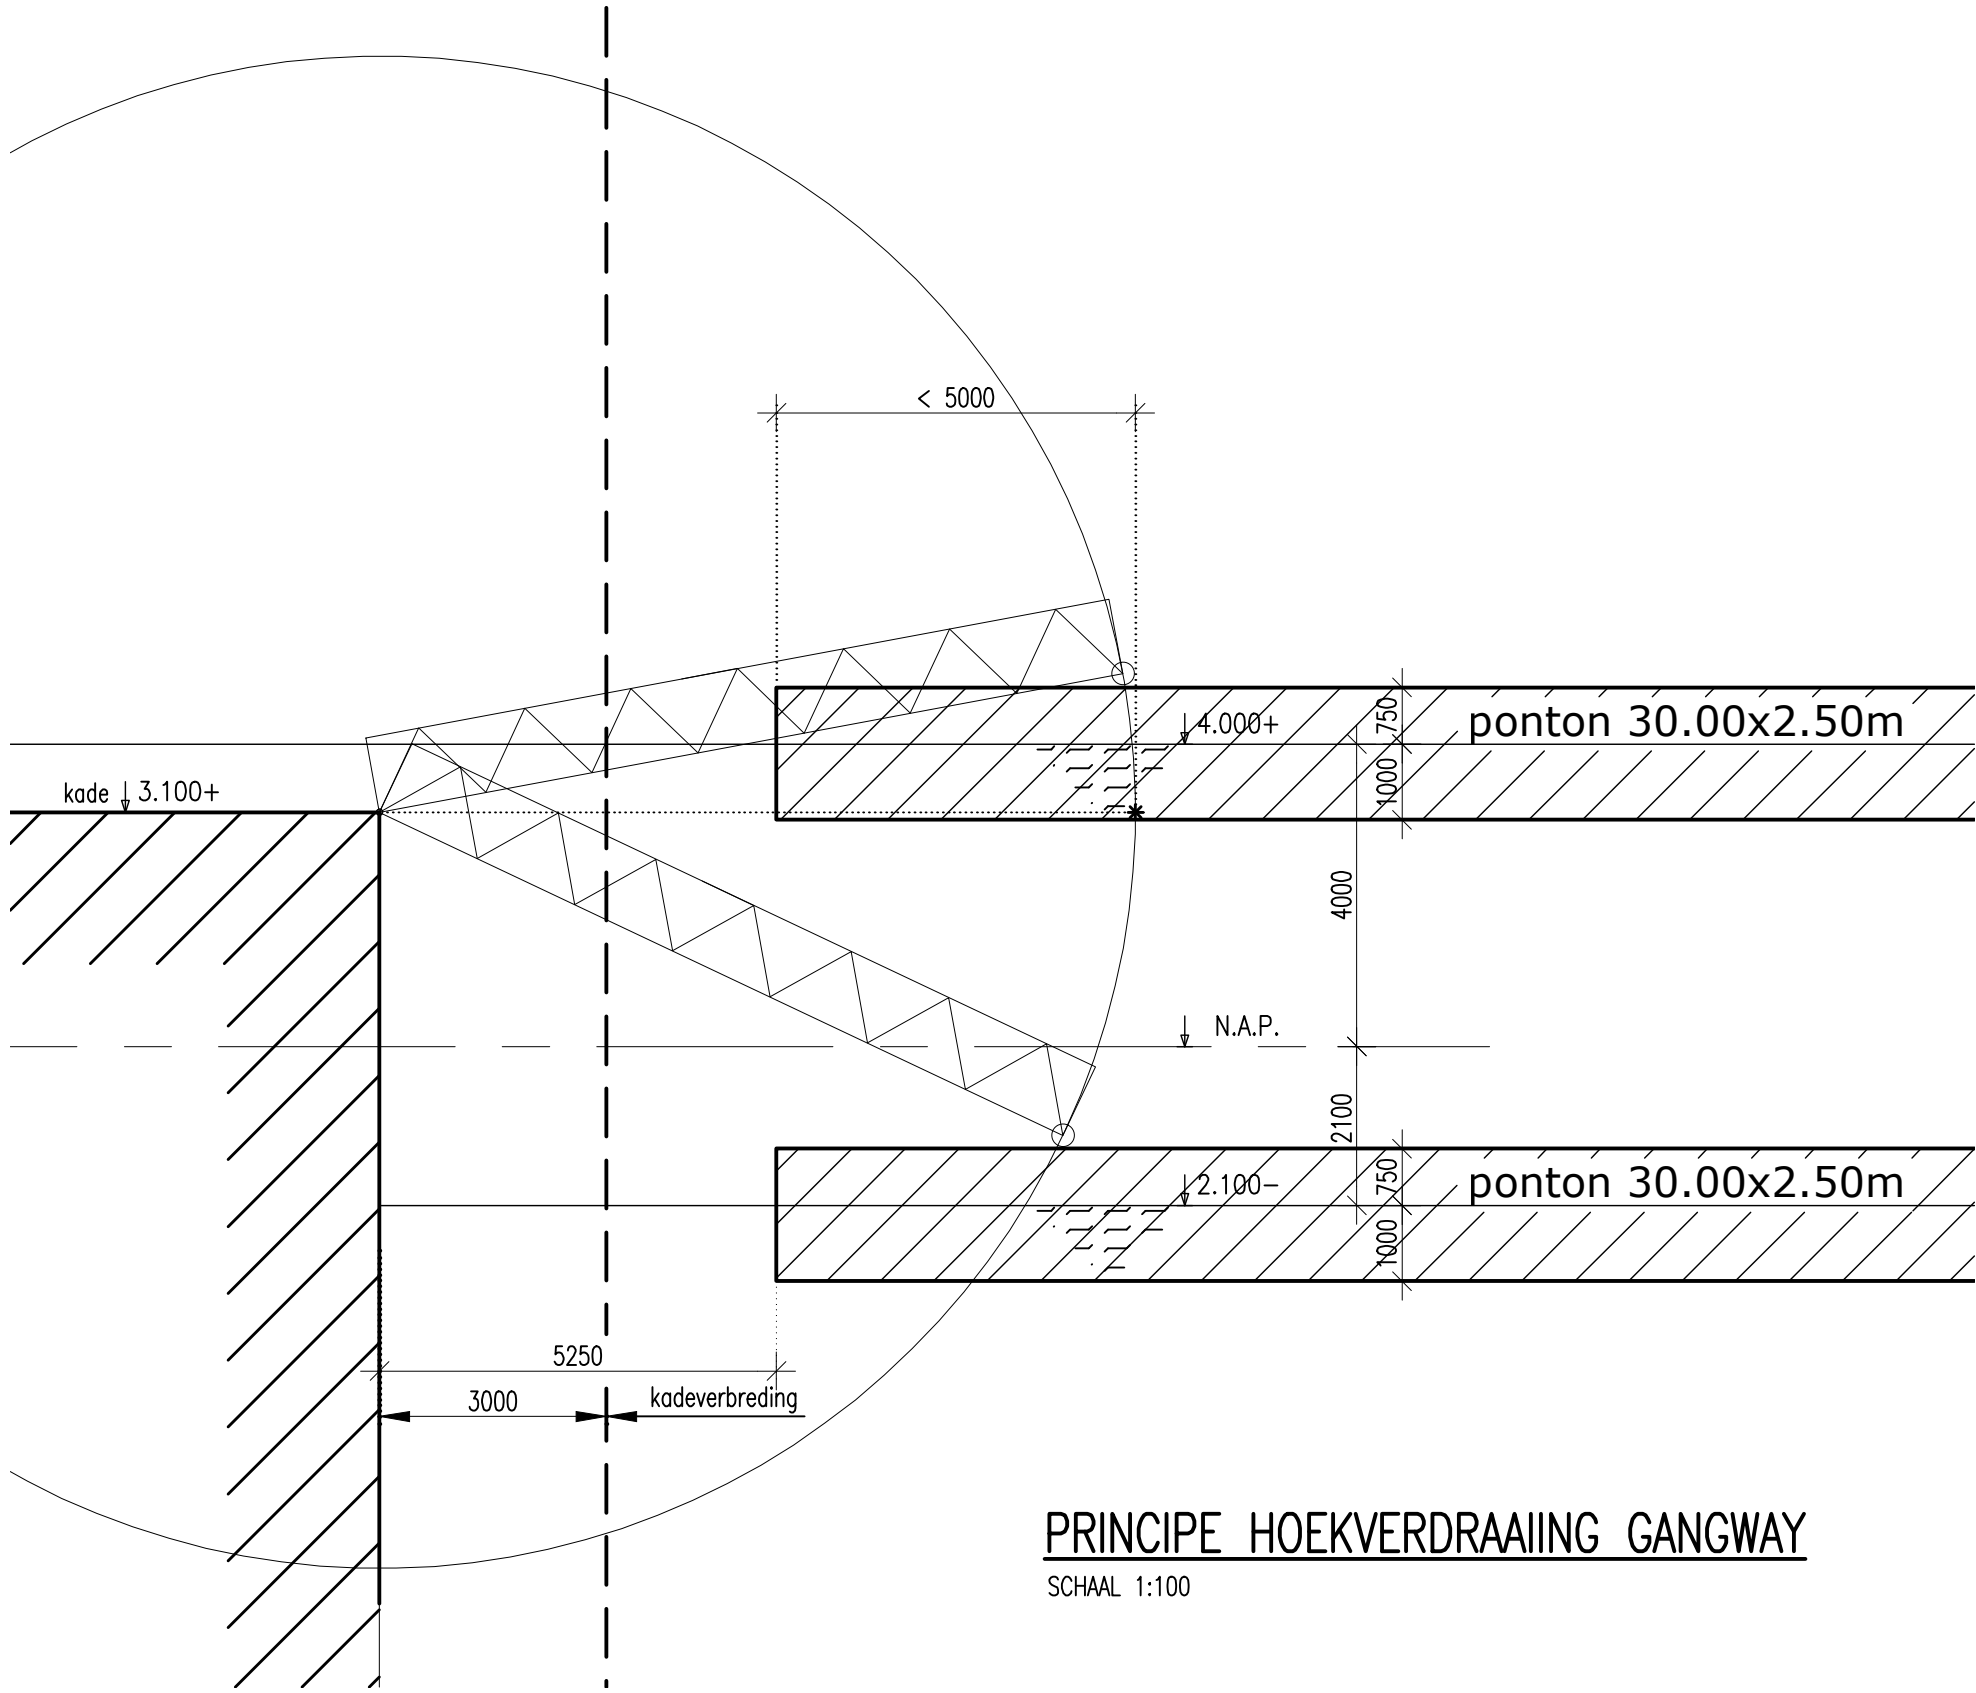

PRINCIPE HOEKVERDRAAIING GANGWAY
SCHAAL 1:100

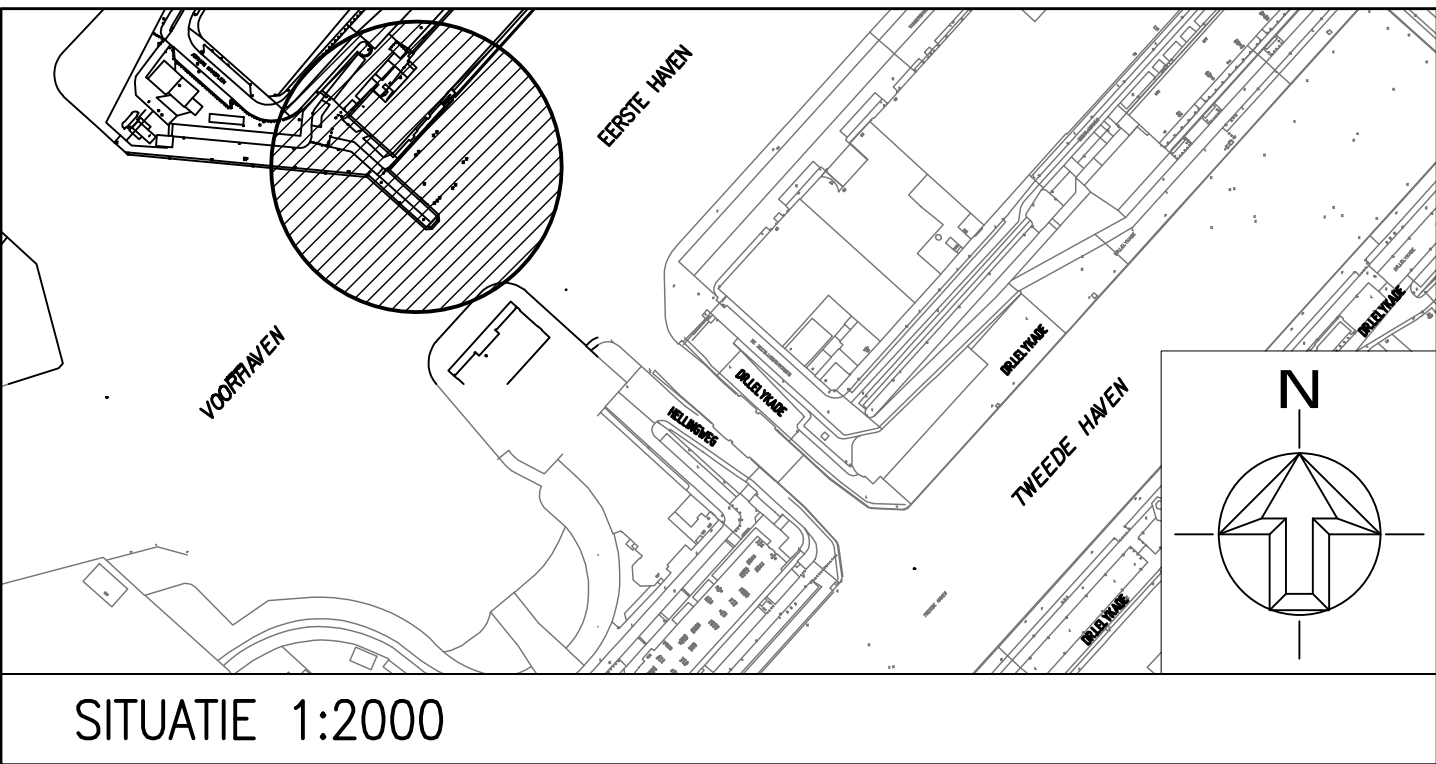

SITUATIE 1:2000

0 50 100				
Wijz.	Datum	Status	Opmerkingen	
0	07-05-2015	Concept		
Contr.	Tekenaar	Projectleider	Afdelingshoofd	Project e.v.
Naam				
Datum				

WERKHAVEN
Oude en Nieuwe Situatie
Tekening bureau

Opdrachtgever: GDH DSB Riolerings & Waterbeheersing

Project e.v.: J.R. Wyrdean
Projectleider: W.C. Verkade
Ontwerper: W.C. Verkade
Tekenaar: M.C.M. Loof
Projectnummer: 95017865
Documentnummer: 95017865-WERKHA-CON-TB-001

Besteknummer:
Schaal: zie tekening
Formaat: A1
Maten in: mm
Hoogtematen in meters t.o.v. N.A.P.

Afdeling	Blad	Wijz.
CON	1 / 1	0

Gemeente Den Haag
Ingenieursbureau Den Haag