


PLATTEGROND NIVO 0
800/- PEIL=0

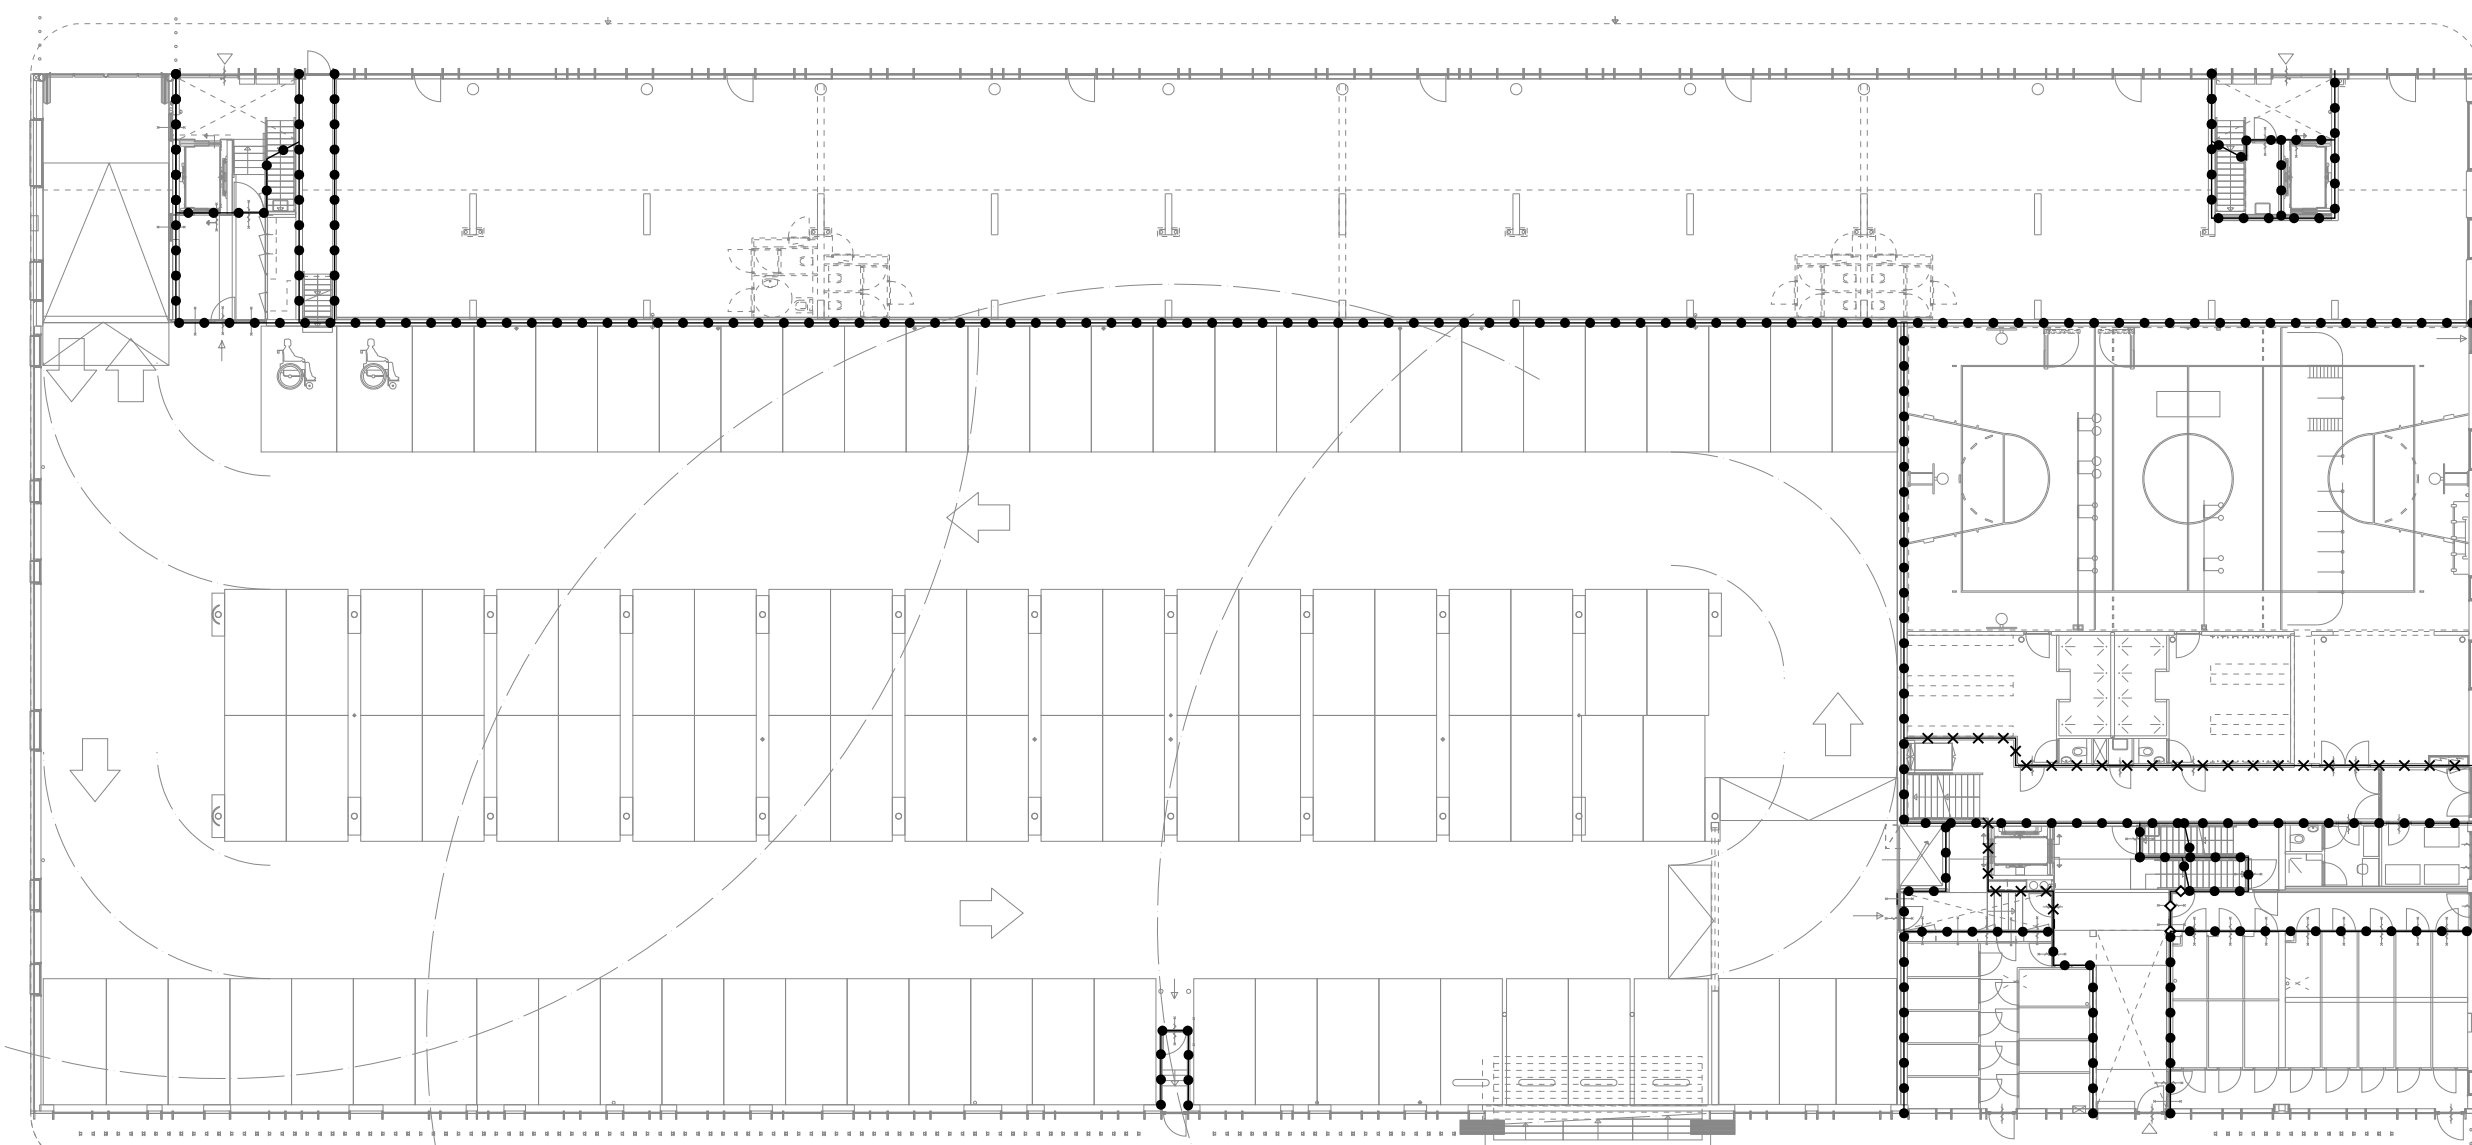

BRANDCOMPARTIMENTERING

<p>RENOVOOI ALGEMEEN</p> <ul style="list-style-type: none"> □ WIJERTSIGEL □ SCHOONDOOPMAT □ ZWARTE KLINKER-BESTRATING ○ KNP ELEKTRISCHE DEKOPFNER □ GEVELKOP KRAN □ MOEDERSTORT PAA SCHOUWPIJPER □ MOEDERSTORT PAA IN GEVEL □ FLIJTEN TEGELTIER 1MM VOLKALFETIER ○ STANLEIDING ○ OBSTAKEL PALTIE □ BEGROEVING PARKEERVAK ○ SPREKENTILATIE 2MM RINGSDOOR SONAR □ OPLOSSING STADIEKER OELJANWAKERHED □ UITSTORTSTOELEN □ ELEKTRISCHE RADIATOR BOKKAMER 	<p>RENOVOOI BRANDVEILIGHEID</p> <ul style="list-style-type: none"> □ DRIGGE BILJERING □ BOUWKUNDIG KENNEMER SYMBOOL BRANDWEEKLIJT □ BRANDVEILIGHEIDSSYMBOL BRANDWEEKINGANG □ BRANDVEILIGHEIDSSYMBOL OVERIGE INGANGEN □ BRANDVEILIGHEIDSSYMBOL INVENENBRANDWEEKINGANG □ BRANDVEILIGHEIDSSYMBOL BRANDWEEKINGANG □ BRANDVEILIGHEIDSSYMBOL SLEUTELKLEUS □ VLUCHTPLAN SYMBOOL FLIJTBLIJT □ BRANDVEILIGHEIDSSYMBOL HYDRANT □ BRANDVEILIGHEIDSSYMBOL 30 M OF CONSOLE □ BRANDVEILIGHEIDSSYMBOL 30 M INBAND □ 30 MN WERBO □ 30 MN WERBO EN ZELFSLUITEND □ 60 MN WERBO EN ZELFSLUITEND 	<p>RENOVOOI MATERIALEISERING</p> <ul style="list-style-type: none"> □ IN HET WERK GESTORT BETON □ PREFAB BETON □ KALKZANDSTEEN □ YONG CELLENBETON □ HER BINNENBLAD □ HETSELKLEI □ DUBBEL METALSTUURWAND 250 MM CORROSIESCHIRM □ RENOVOOI MATERIALEISERING SCHOOL □ STAAL ROEKERKOLOM 180X180 BETON GEVULD □ STAAL ROEKERKOLOM 219 BETON GEVULD □ METALSTUUR 75 MM + THEEZEIDING BEPLATING □ METALSTUUR 75 MM + 60 MM MINERALE WOL + THEEZEIDING BEPLATING □ METALSTUUR 75 MM + 60 MM MINERALE WOL + THEEZEIDING DUBBEL BEPLATING □ DUBBELMETALSTUUR 75 MM + DUBBEL 60 MM MINERALE WOL + THEEZEIDING DUBBEL BEPLATING
--	---	---

INBRAAKWEREND CONFORM BOUWBESLUIT NEN 5087
INDIEN TEGENSTRIJDIGHEIDEN: INFORMATIE UIT RAPPORTAGE CAUBERG HUYGEN PREVALLEERT BOVEN TEKENWERK
PEIL = 2.40m - NAP

HDZ
architecten

Postbus 426 2600 AK Delft T 015 25 78 400

onderwerp: PLATTEGROND NIVO 0
800/- PEIL=0
opdrachtgever: DURA VERMEER BOUW
LEIDSCHENDAM by
project: DEN HAAG
IPPERBURG - ODELPAN 19-2
schaal: 1:100
datum: 27.01.11
tekennummer: 0669H
bouwnummer

B1-01