



PLATTEGROND BEGANEGROND  
schaal n.v.t.

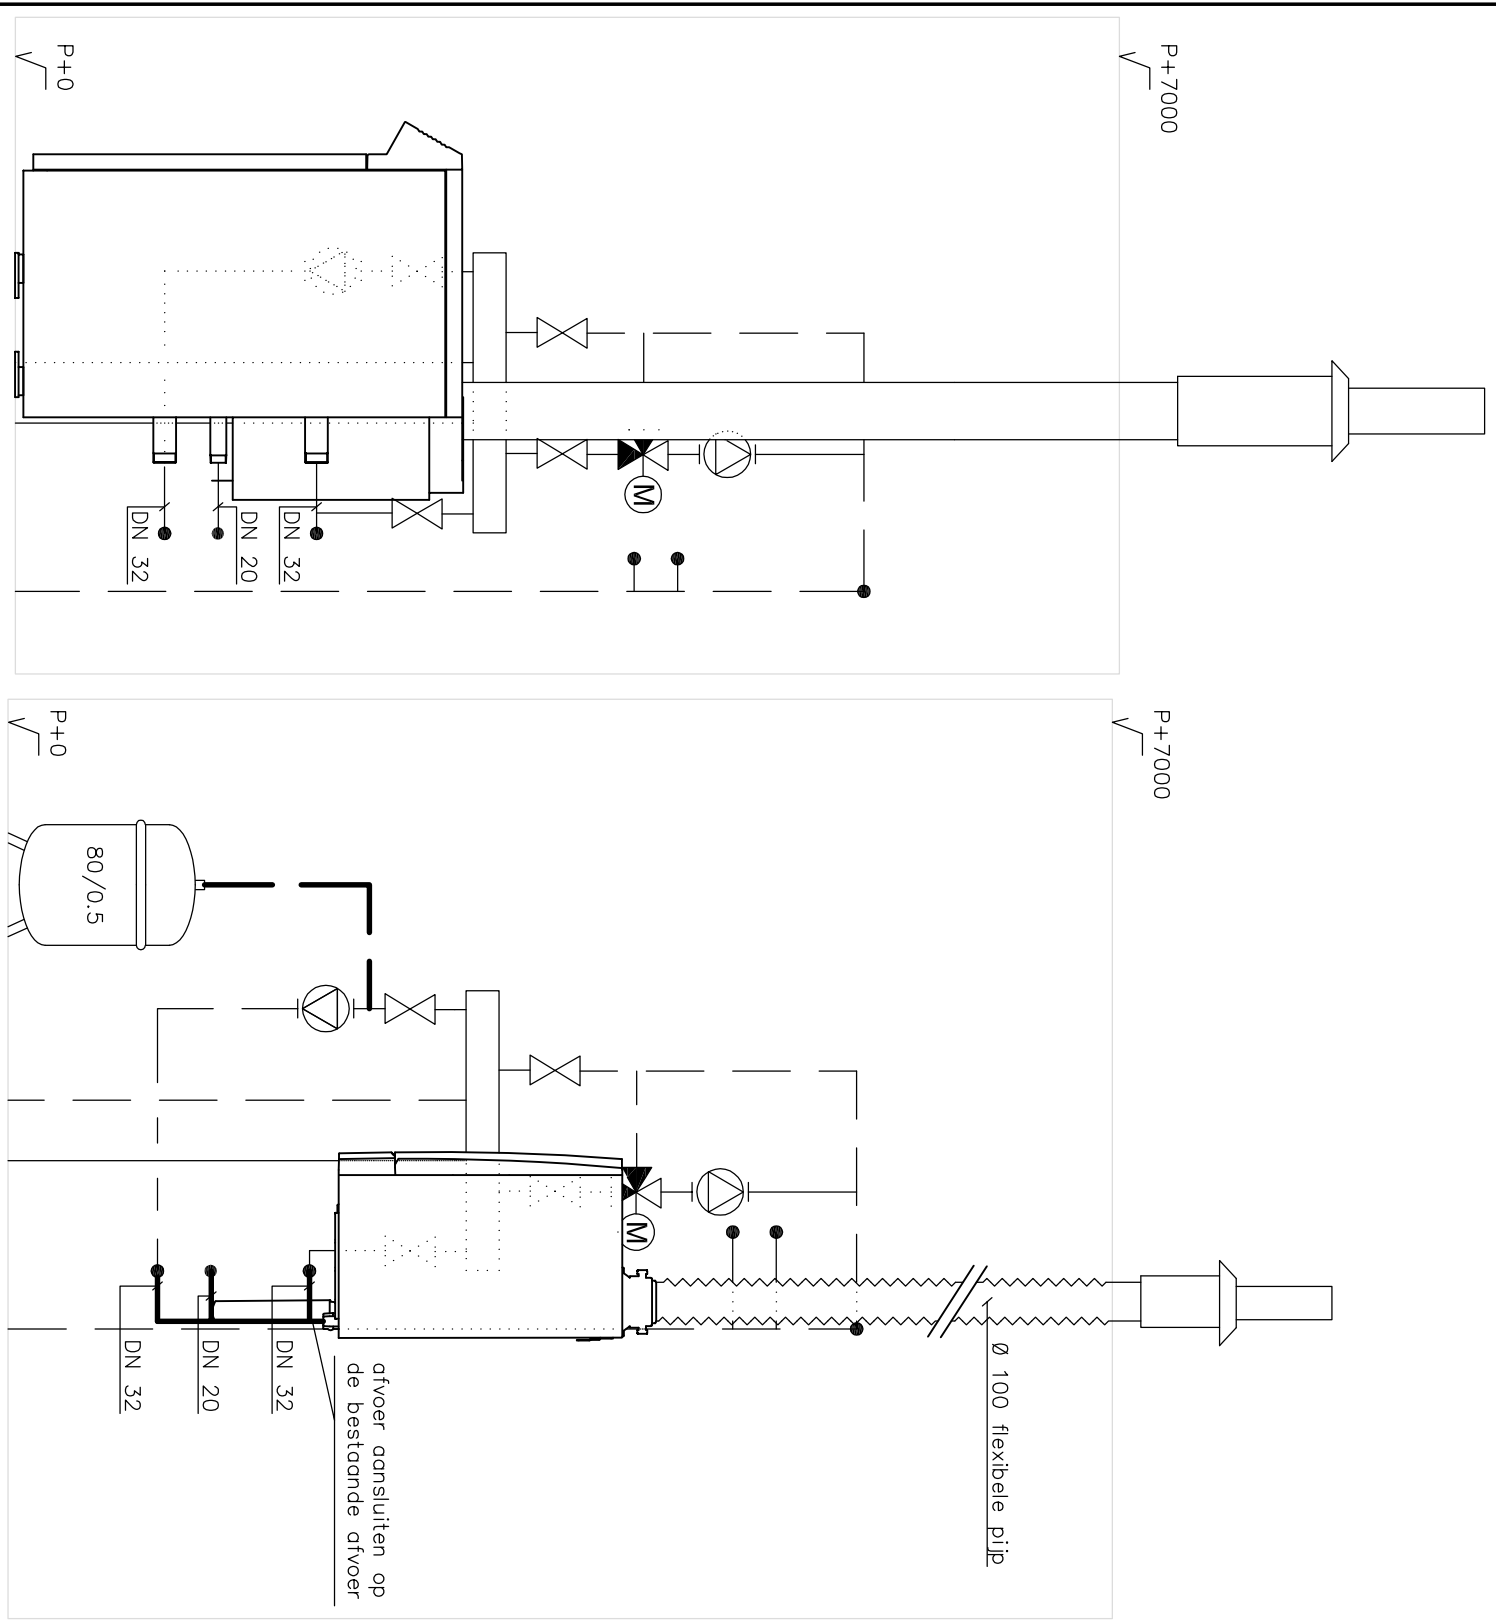

BESTAANDE SITUATIE  
schaal 1:20

TE MAKEN SITUATIE  
schaal 1:20

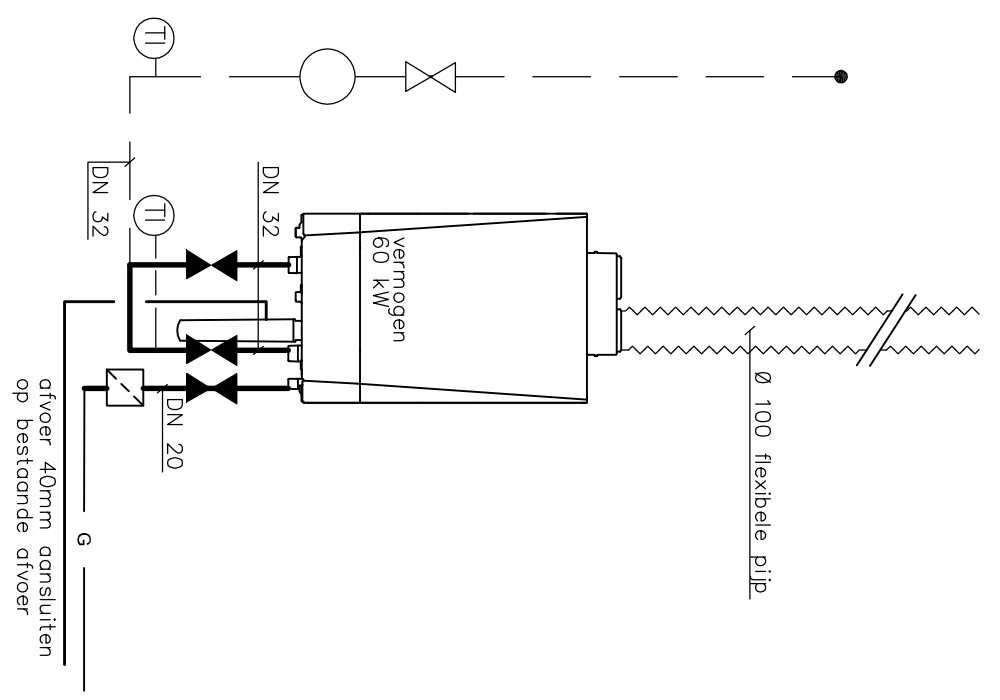

VOORAANZICHT TE MAKEN SITUATIE

### VERKLARING

|  |                                   |
|--|-----------------------------------|
|  | Gasleiding nieuw                  |
|  | Gasleiding bestaand               |
|  | CV-toevoerleiding bestaand        |
|  | CV-toevoerleiding nieuw           |
|  | CV-retourleiding bestaand         |
|  | CV-retourleiding nieuw            |
|  | Bestaande afsluiters              |
|  | Bestaande circulatiepomp          |
|  | Motor bediende drijweg afsluiters |
|  | Expansievat                       |
|  | Temperatuur aanwijzend            |

Diverse werkzaamheden planbaar onderhoud  
JPK  
Onderwerp: Vervangen cv ketel gebouw AA



|                                    |                            |                       |       |
|------------------------------------|----------------------------|-----------------------|-------|
| Eigenaar: Dienst Vastgoed Defensie | Projectnr.: 3001625        | formaat: A3           | Blad: |
| Directie: Noord                    | Auteur: BW.Bloemsmma       | schaal: 1:20 / n.v.t. | W06   |
| Fase: Bestek                       | Gecontrolleerd: W.Overmars | datum: 01-04-2014     |       |