



aanbesteding-nvi


project	: Nieuwbouw brede school Baanhoek-West	wijz. E	:
opdrachtgever	: VCOS Sliedrecht	wijz. D	:
tekening	: BUITENBERGINGEN 01+02	wijz. C	:
fase	: BOUWVOORBEREIDING	wijz. B	:
		wijz. A	: 30-06-2015

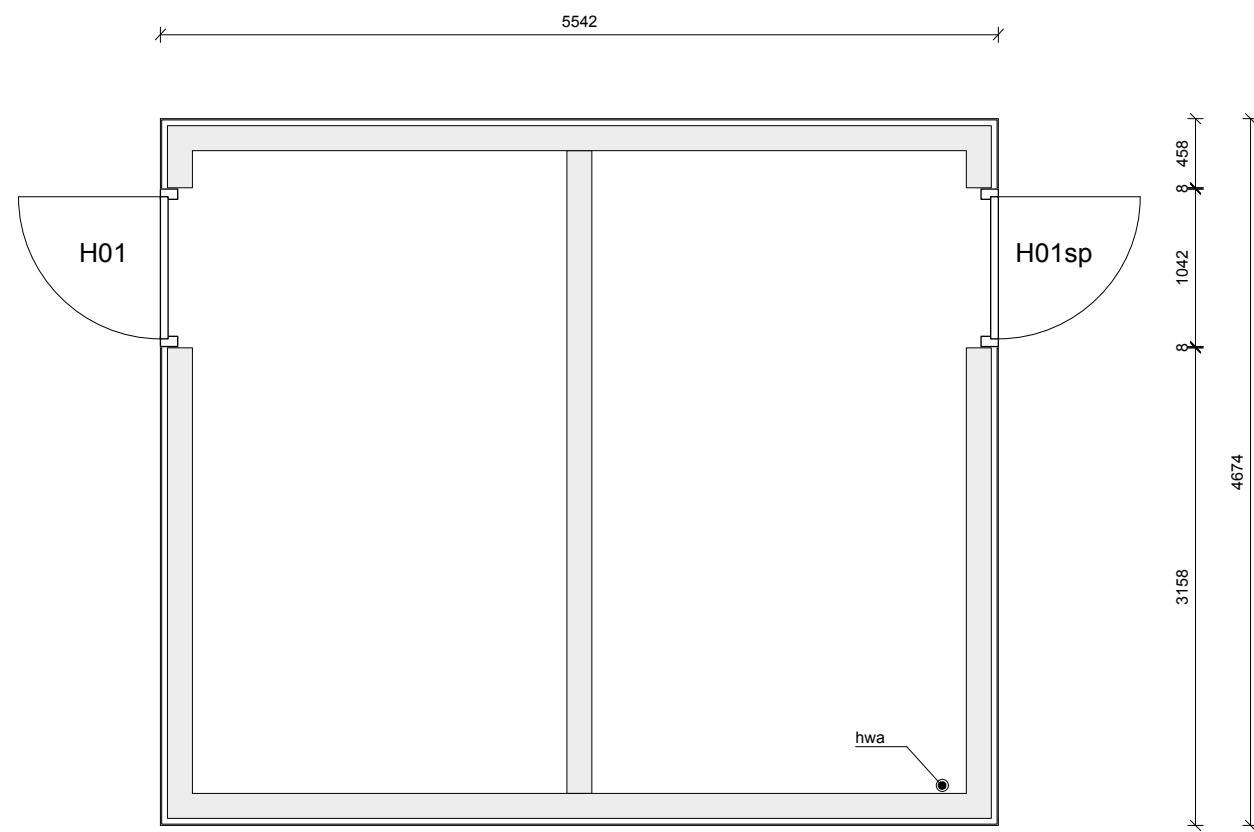


plattegrond

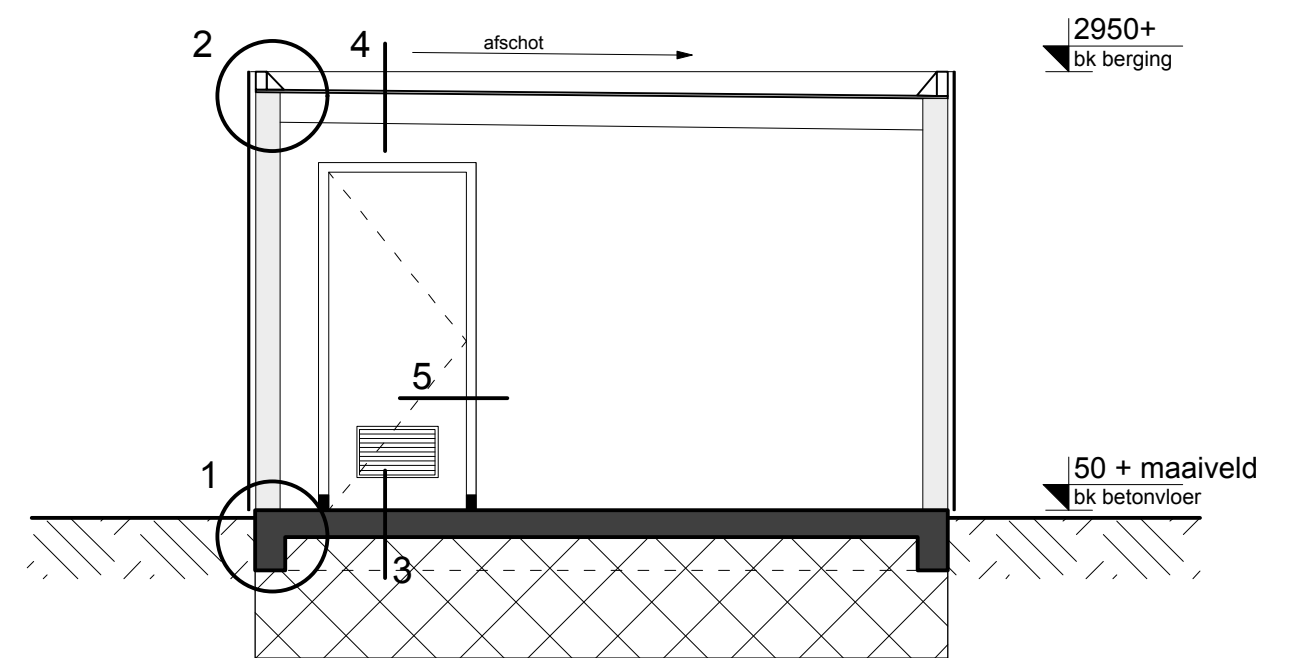


principe doorsnede

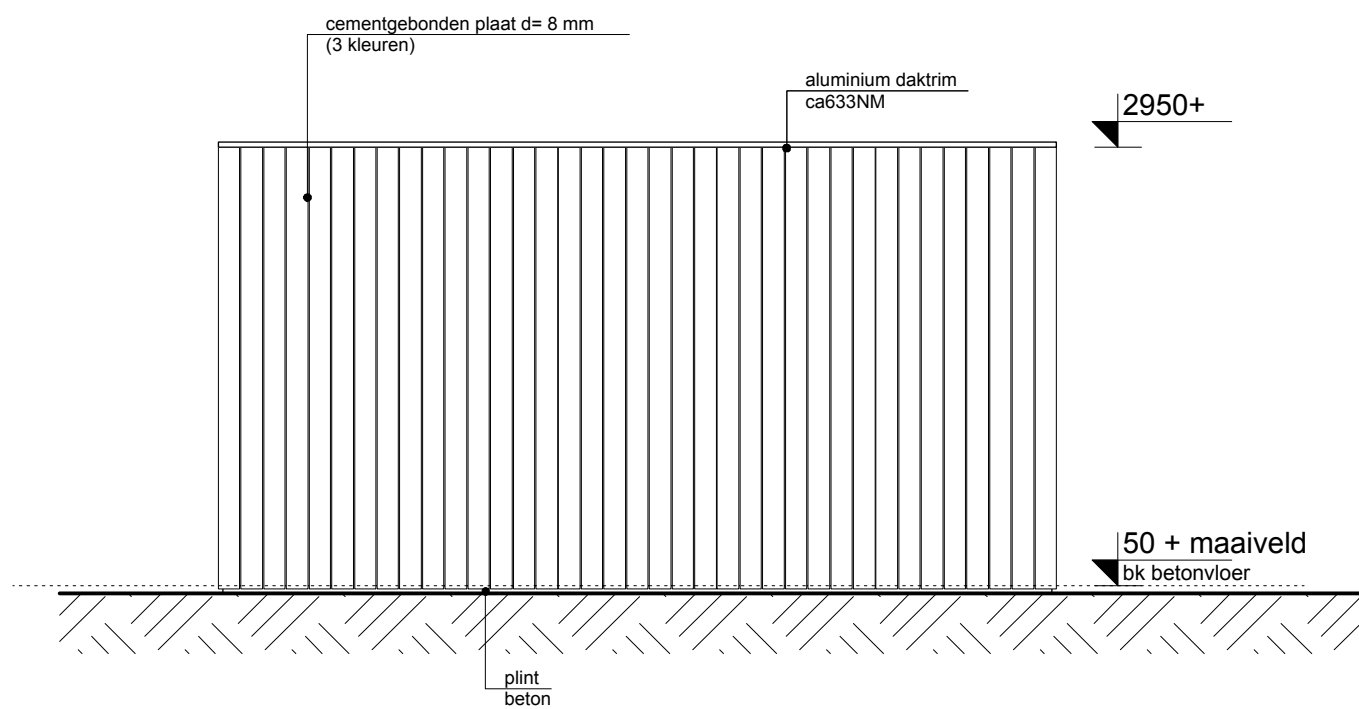

zijaanzicht

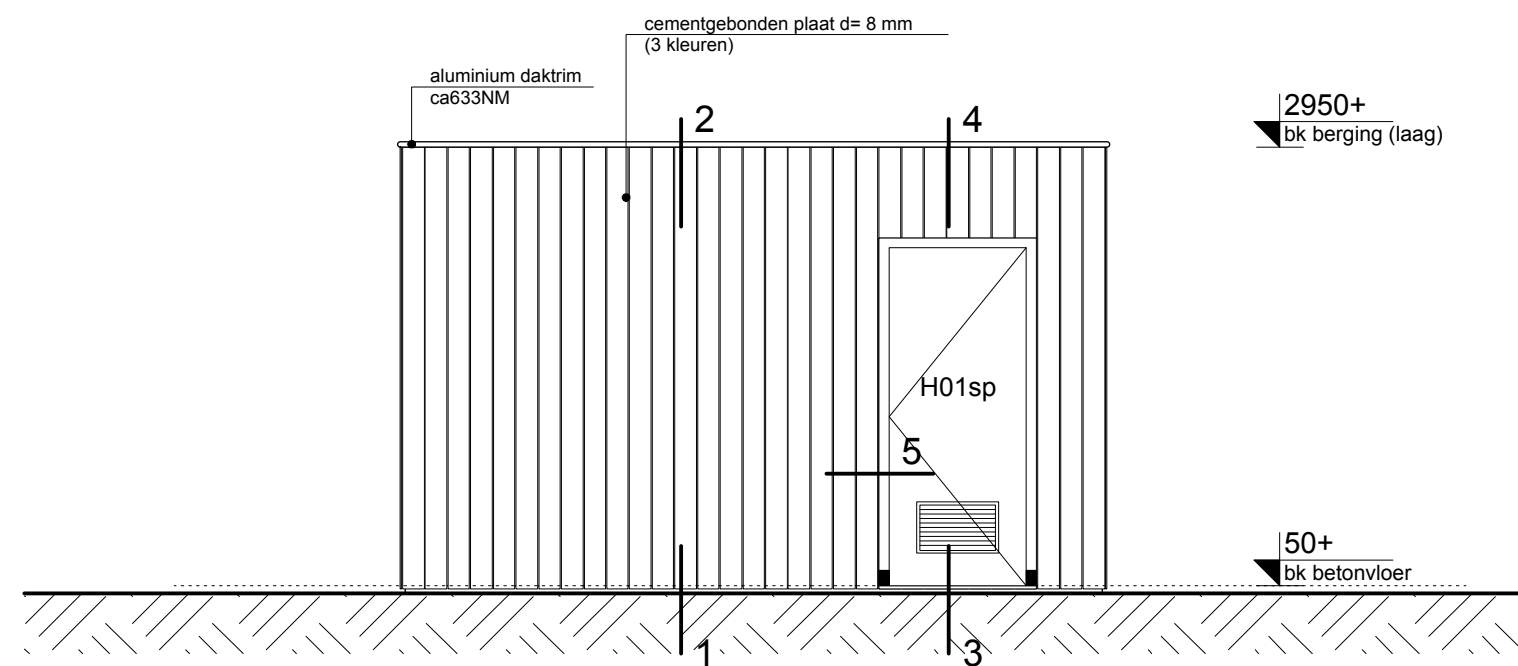


zijaanzicht

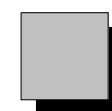


schiedamsesingel 181 3012 bb rotterdam t:010-4333033 f:010-4149245

weedaarchitecten


wijz. A :	30-06-2015	datum :	05-06-2015
wijz. B :		schaal :	1:50
wijz. C :		detailnr :	berging 01
wijz. D :			
project :	1424-BV-12		

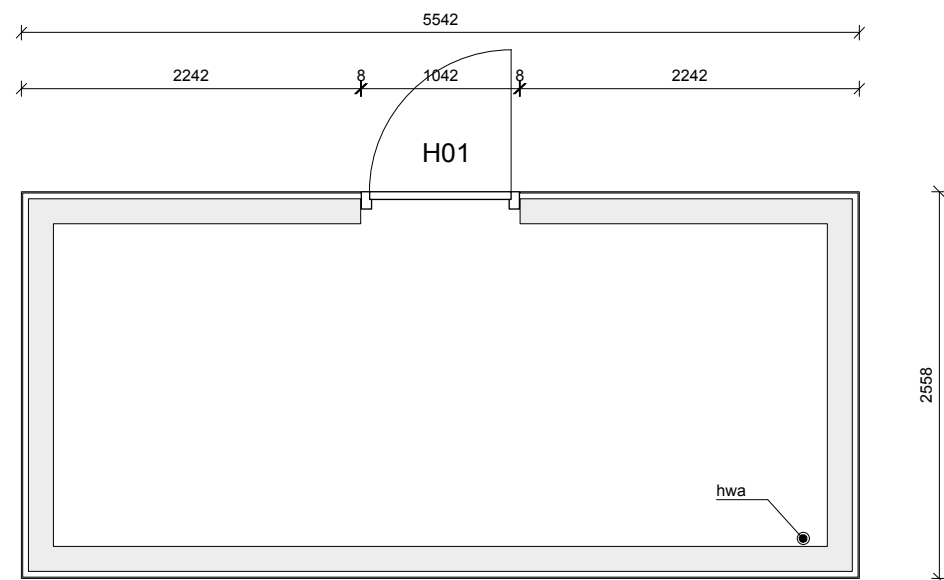


plattegrond

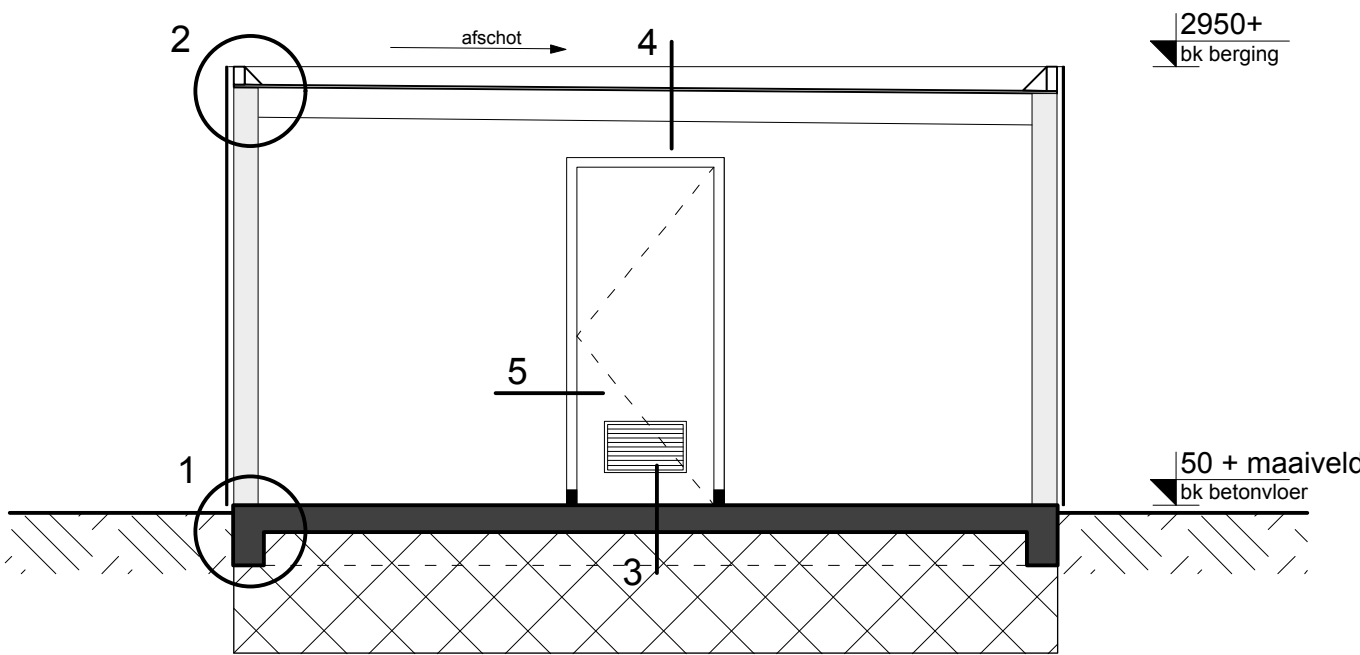


principe doorsnede

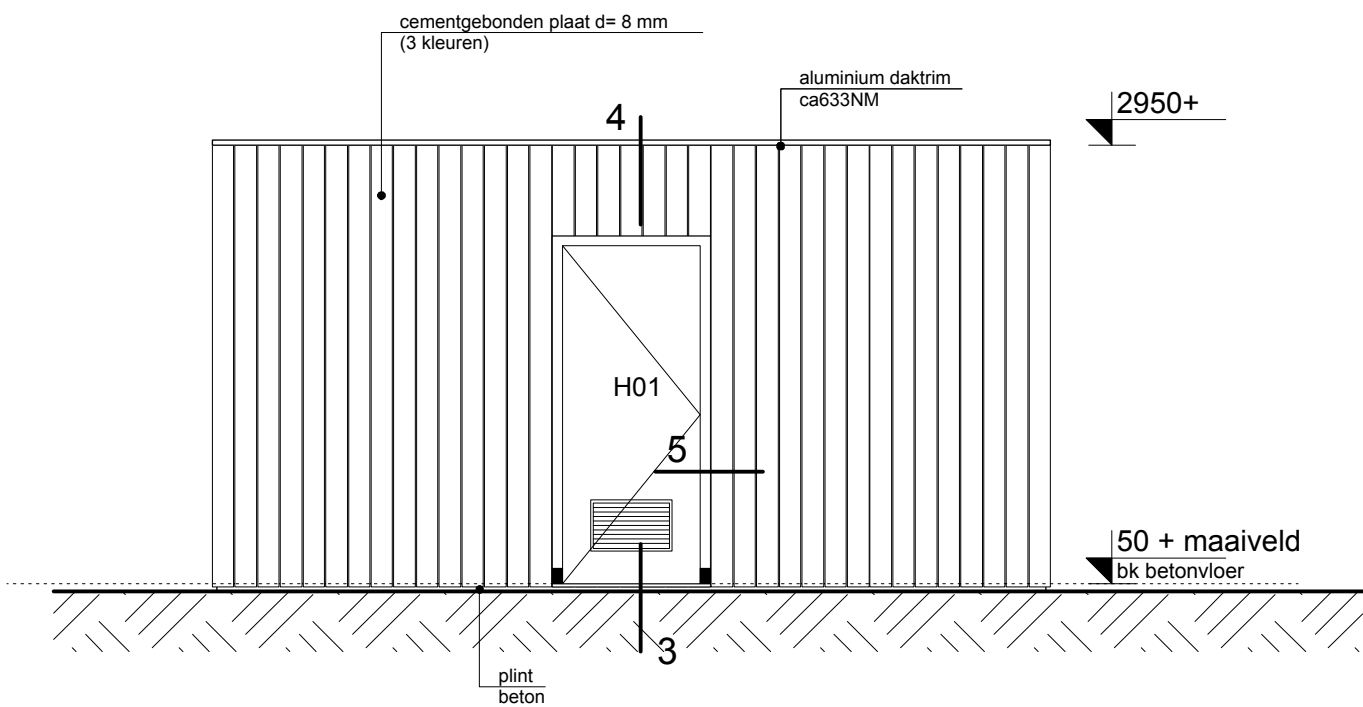

zijaanzicht

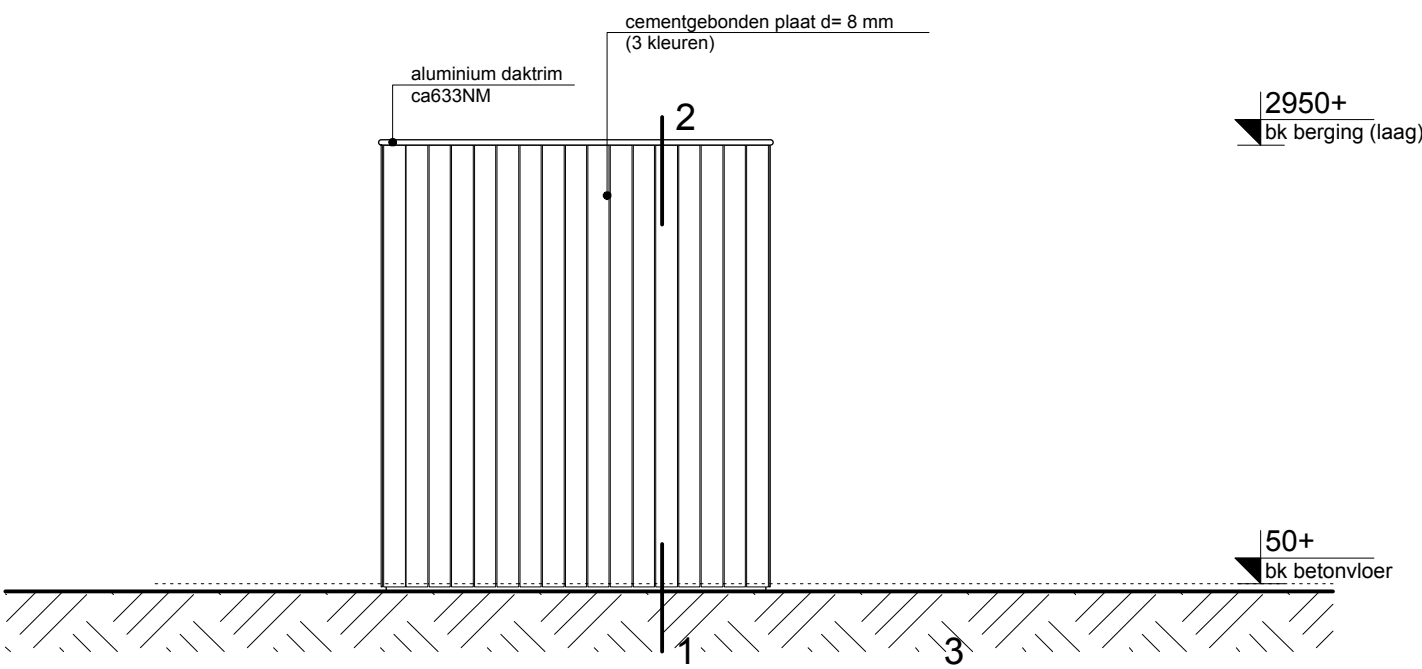




zijaanzicht

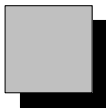

schiedamsesingel 181 3012 bb rotterdam t:010-4333033 f:010-4149245





weedaarchitecten

wijz. A :	30-06-2015	datum :	05-06-2015
wijz. B :		schaal :	1:50
wijz. C :		detailnr :	berging 02
wijz. D :			
project :	1424-BV-12		

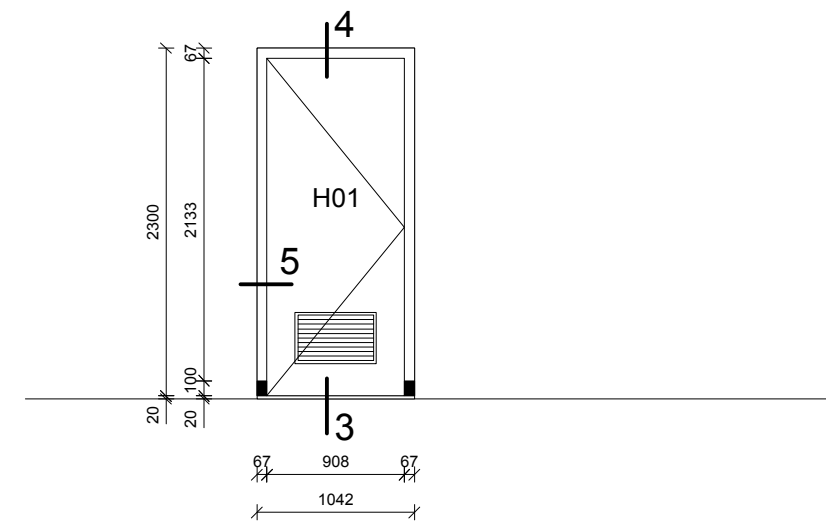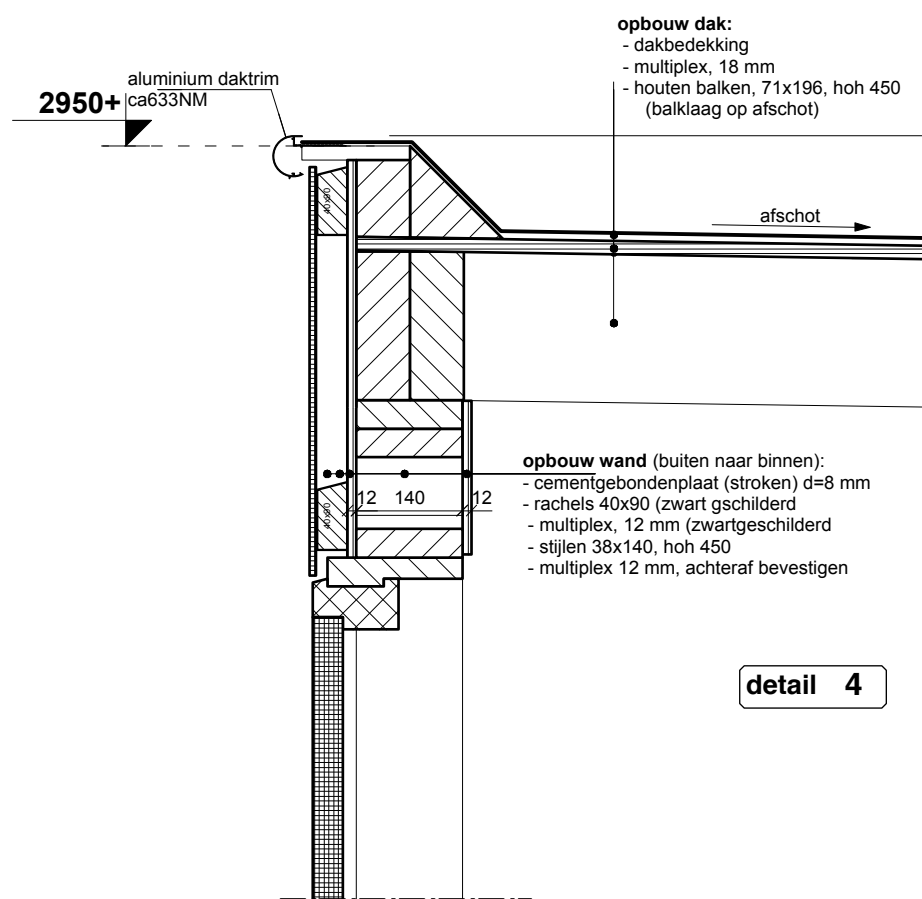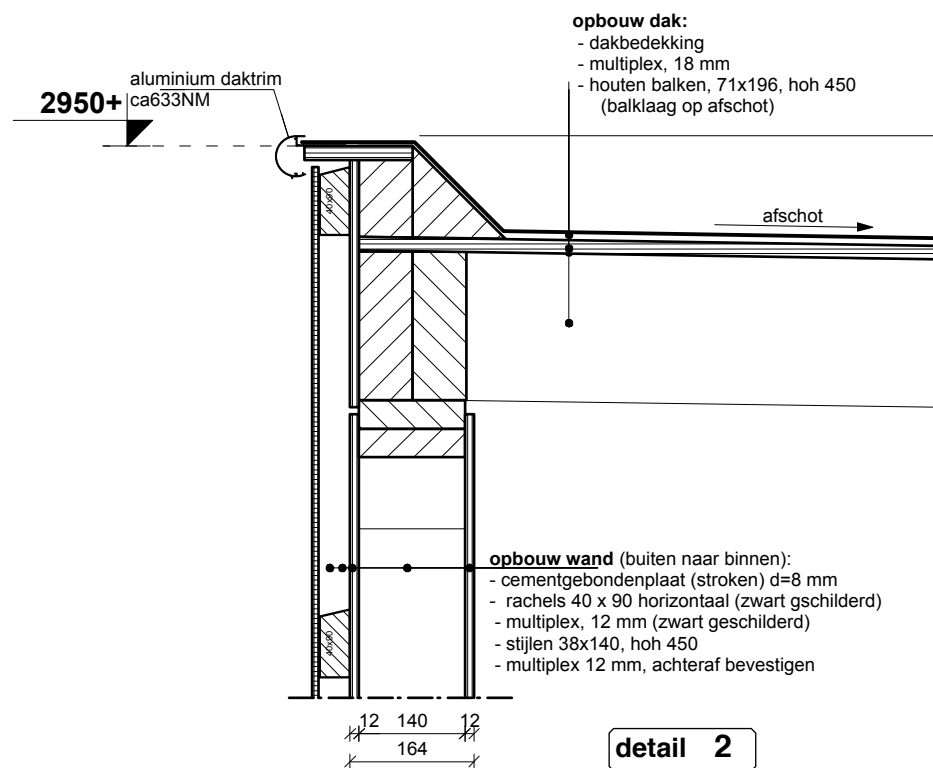

kozijnmerk : H01 (kozijn buitenberging)
aantal als getekend: 2 st
aantal spiegelbeeld: 1 st

- houtafmetingen 67x114 mm
- hardsteen neuten h=100 mm
- aluminium ventilatierooster in kleur gemoffeld

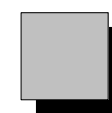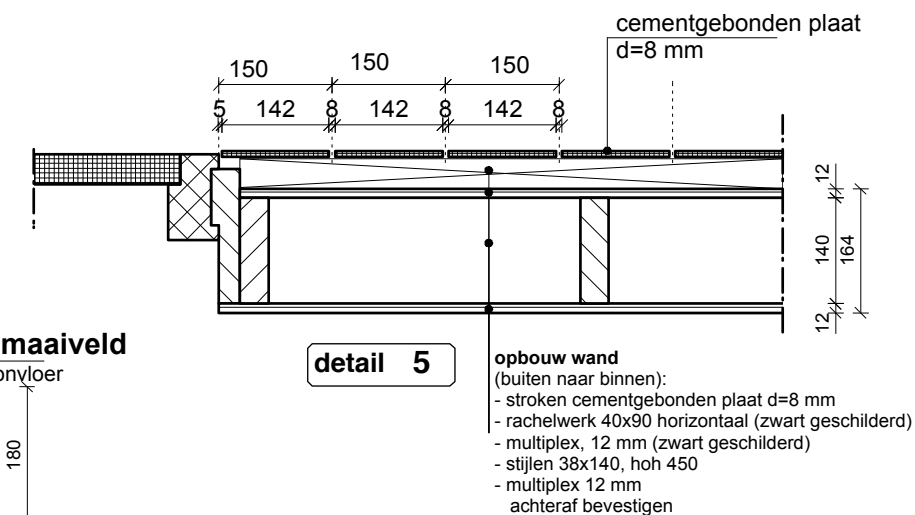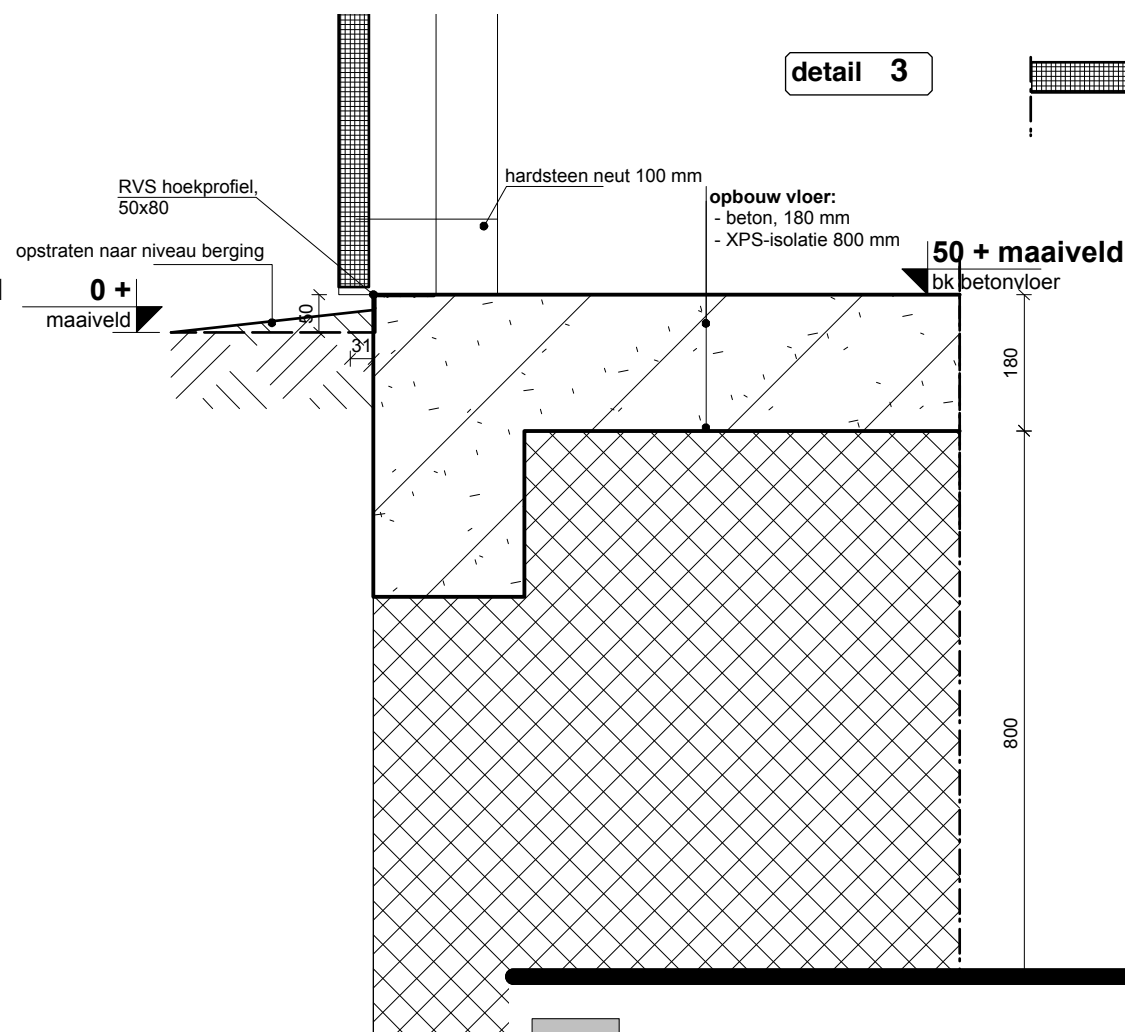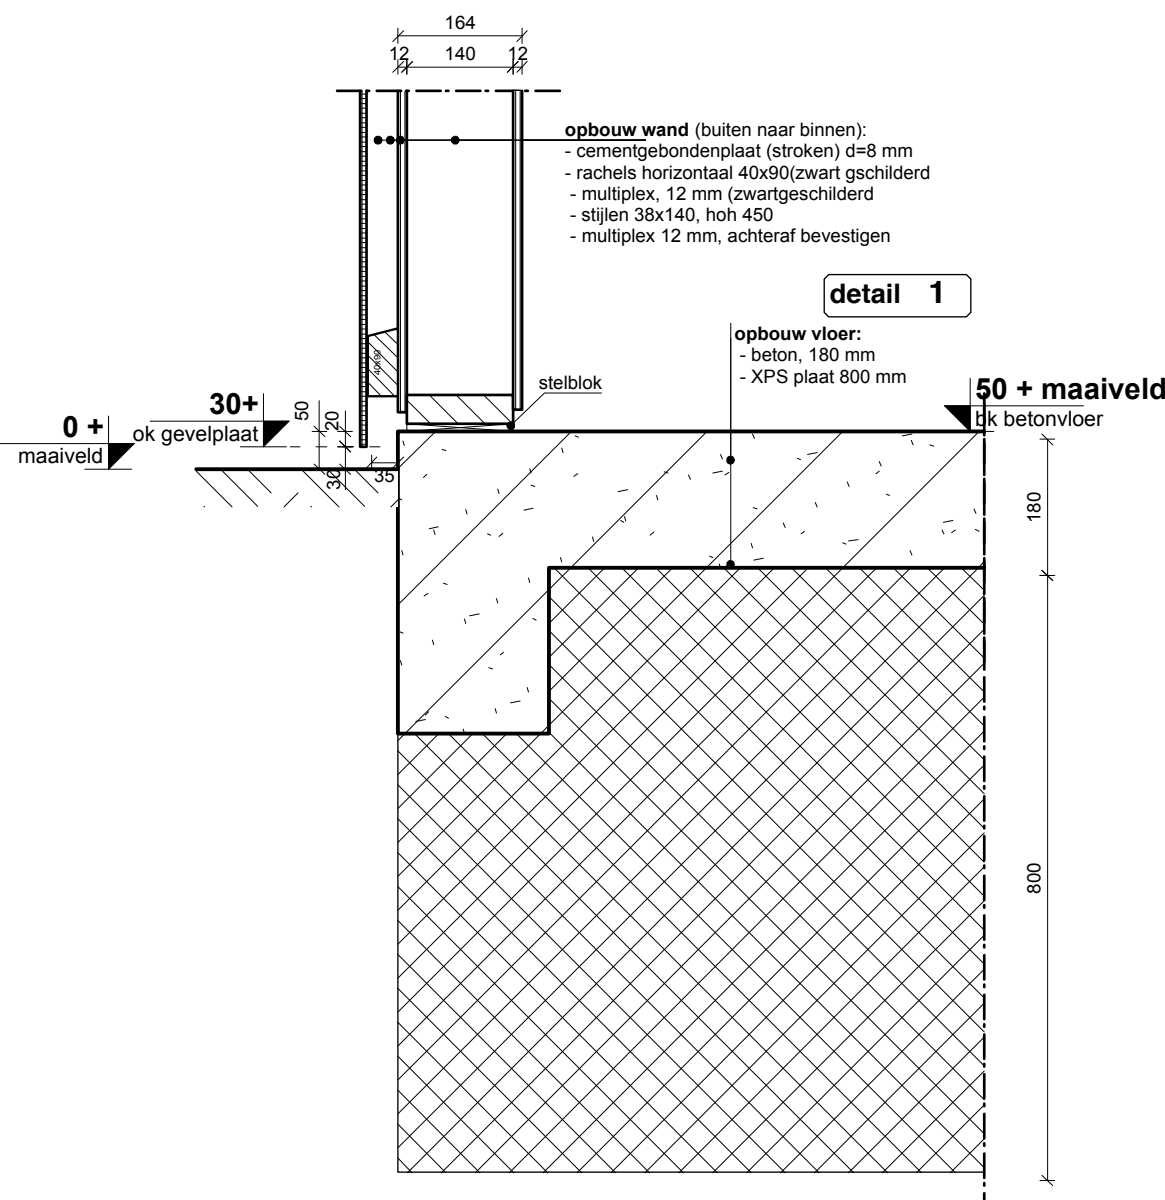

weedaarchitecten
schiedamsesingel 181 3012 bb rotterdam t:010-4333033 f:010-4149245

wijz. A : 30-06-2015 datum : 05-06-2015
wijz. B :
wijz. C :
wijz. D :
project : 1424-BV-12 schaal : 1:10
details + kozijn