



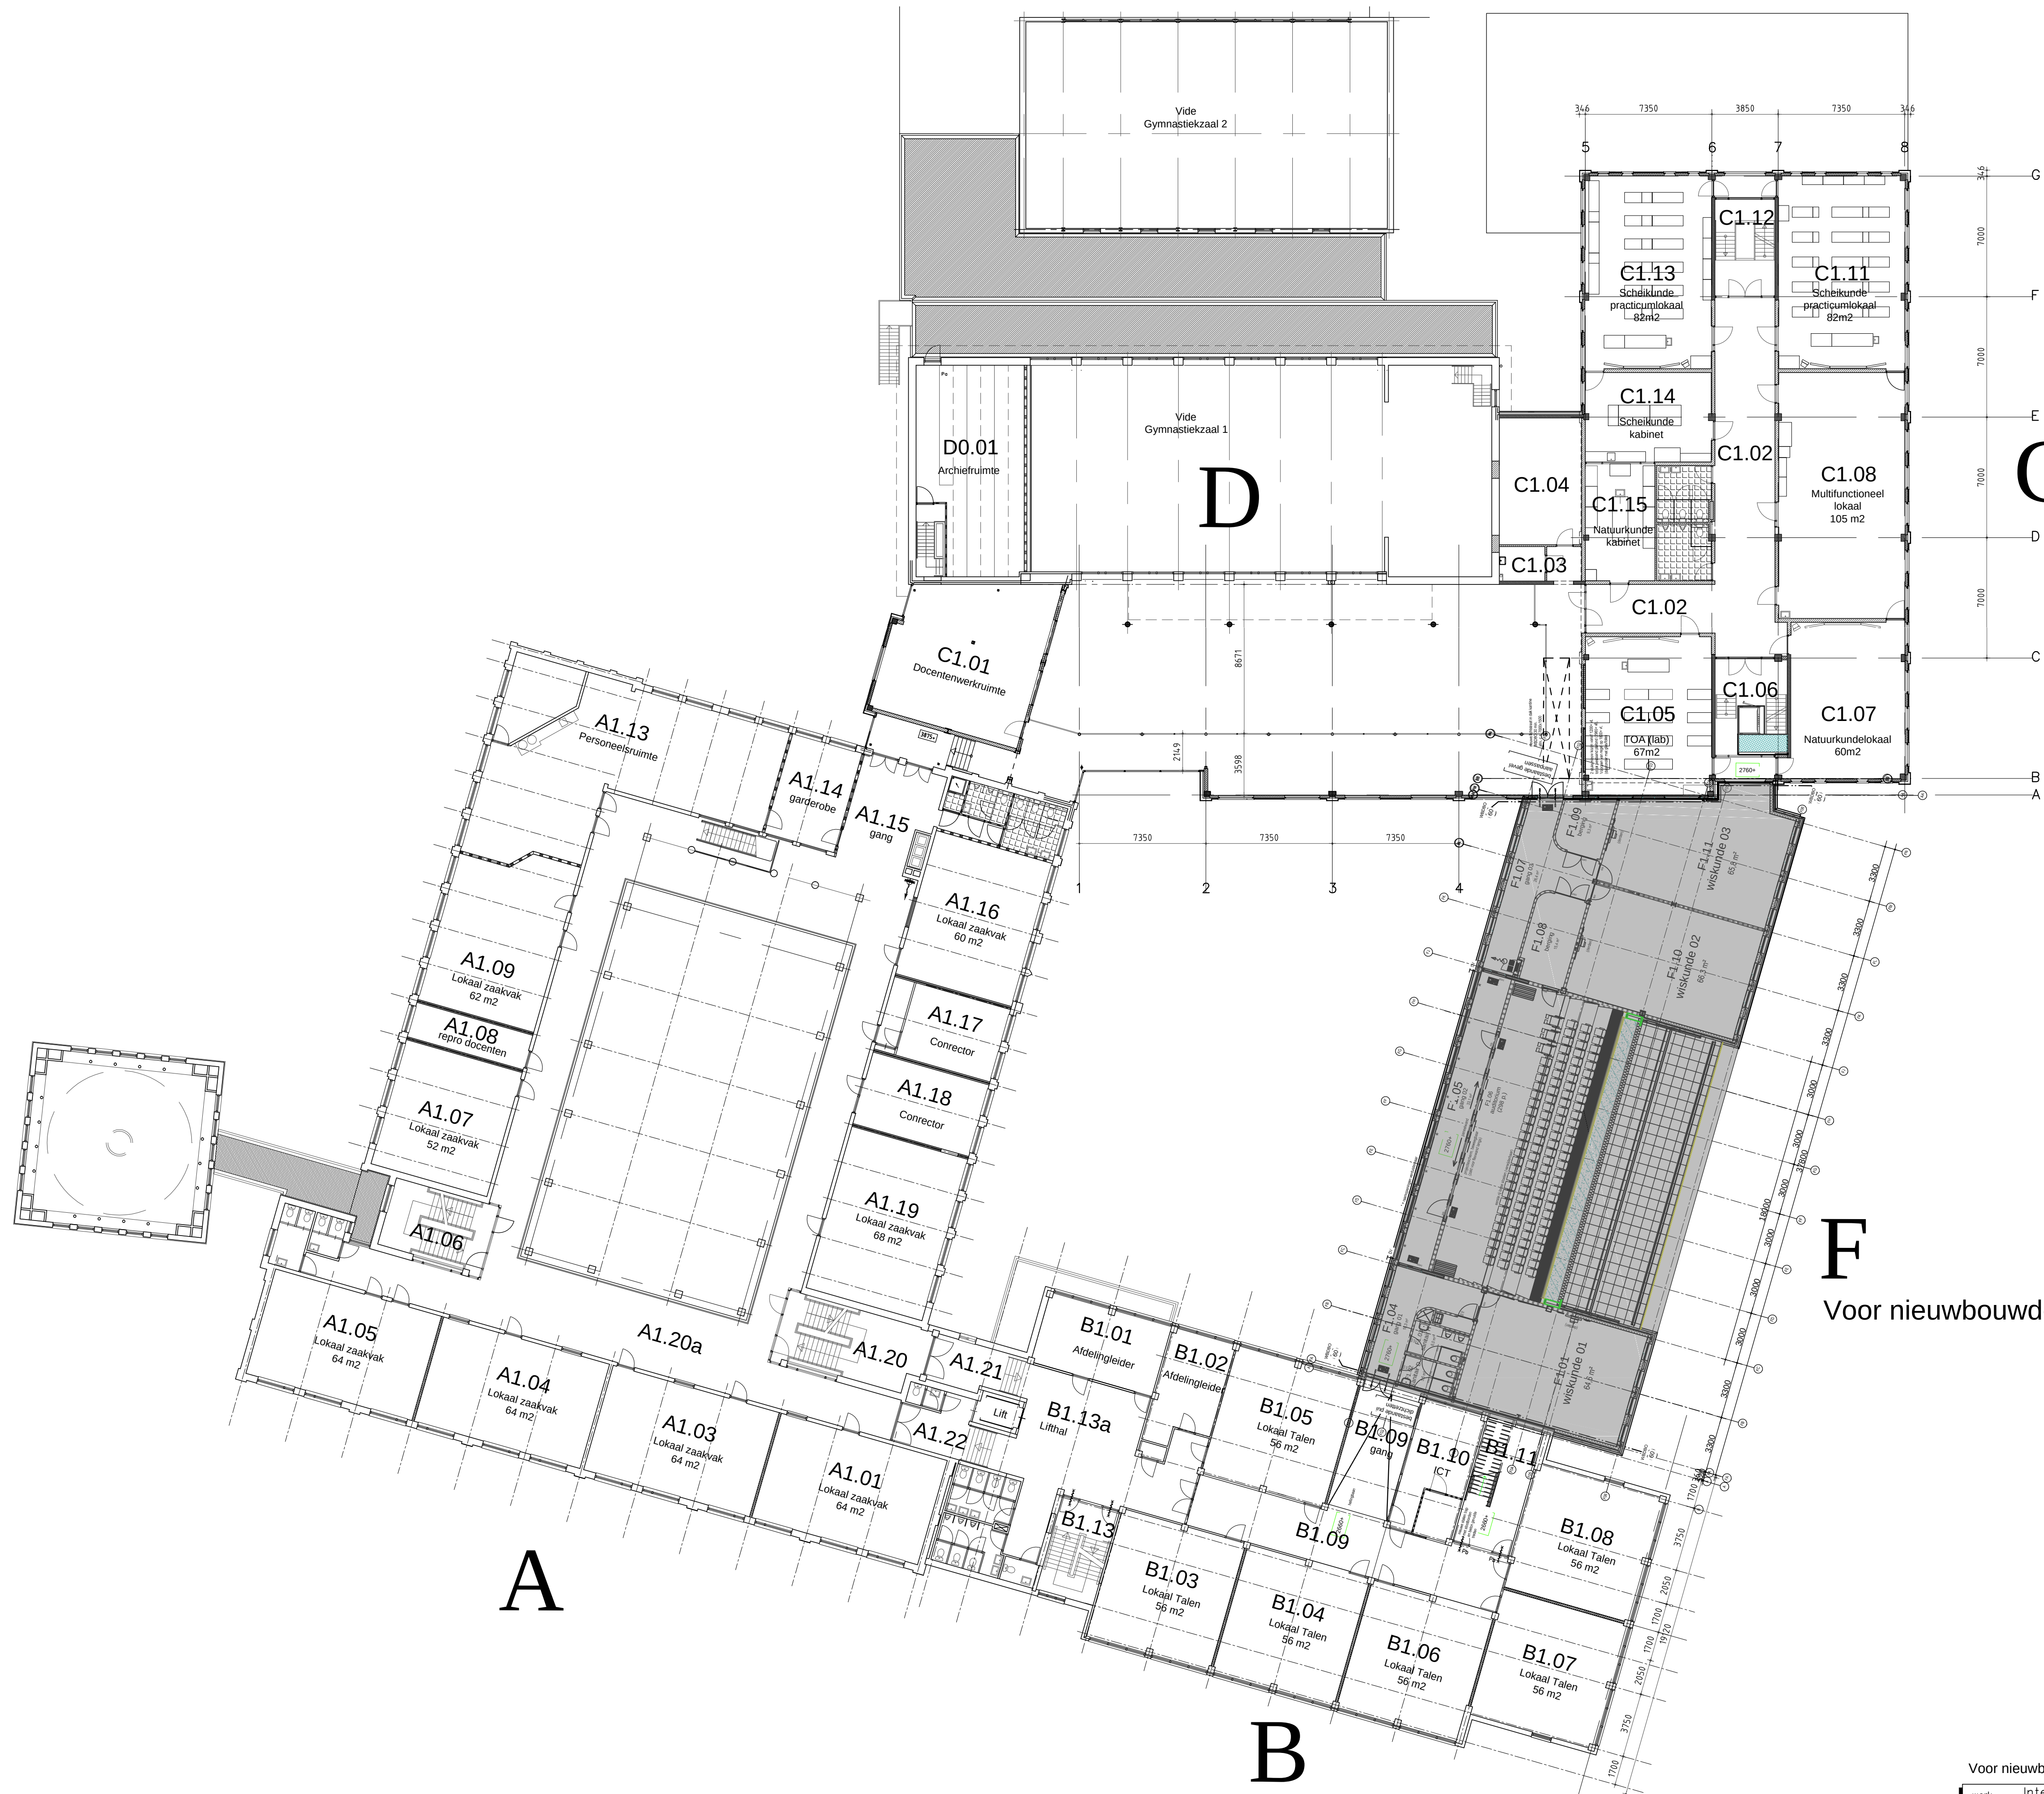

F
 Voor nieuwbouwdeel F: zie tekeningen RoosRos

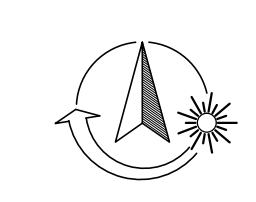

Voor nieuwbouwdeel F zie tekeningen RoosRos		
werk	Internationale Campus Breda Mencia de Mendoza	formaat A1 schaal 1:200
onderdeel	Plattegronden nieuwe toestand Verdieping 1	tekenaar LI datum 09-11-15 werknr. AT00493
		bladnr. S-02 wiz. -
Reatorweg 166 UTRECHT Tel.: 030-2667328 E-mail: info@avant-bouwpartners.nl		