



BESTAANDE SITUATIE

SCHAAL 1:500

TEKENINGENLIJST

- 45-3-385 BESTAANDE SITUATIE BOUWING
- 45-3-387 PUTTEN - EN UITZICHTSTADT - DETALS
- 45-4-388 BESTAANDE SITUATIE VERBODEN
- 45-4-389 DETALS SITUATIE VERBODEN
- 45-4-390 DETALS SITUATIE VERBODEN
- 45-4-391 DETALS SITUATIE VERBODEN
- 45-4-392 DETALS SITUATIE VERBODEN
- 45-4-393 DETALS SITUATIE VERBODEN


OPMERKINGEN

OPMERKINGEN

VERKLARING

Legend for the site plan, including symbols for buildings, trees, paths, and other features. It includes a list of symbols and their corresponding descriptions in Dutch.

SITUATIE

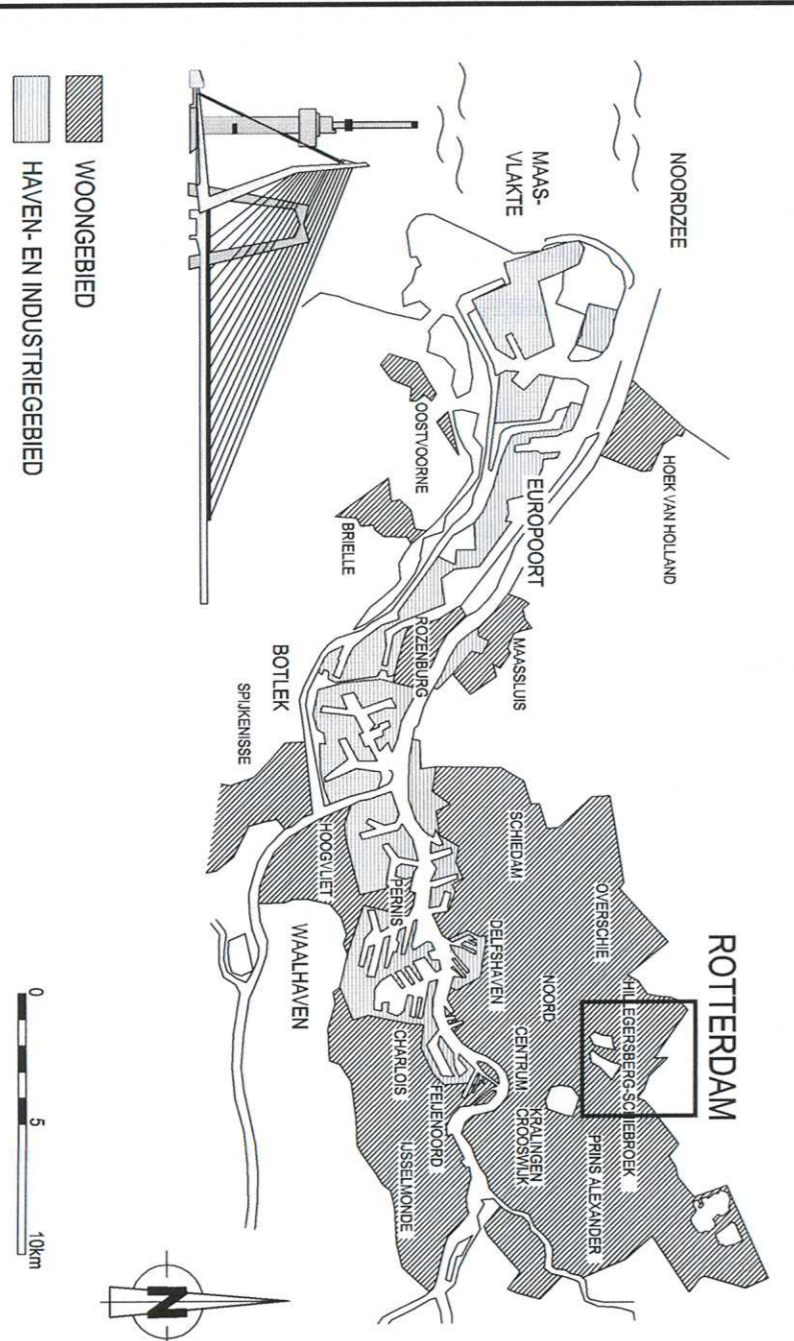

VERSIE

Nr.	omschrijving	datum
1		
2		
Gemeente Rotterdam

HILLEGERSBERG-SCHIEBROEK

MOLENLAANKWARTIER
MOZARTLAAN ROOI- EN WEGONDERHOUD
BESTAANDE SITUATIE