




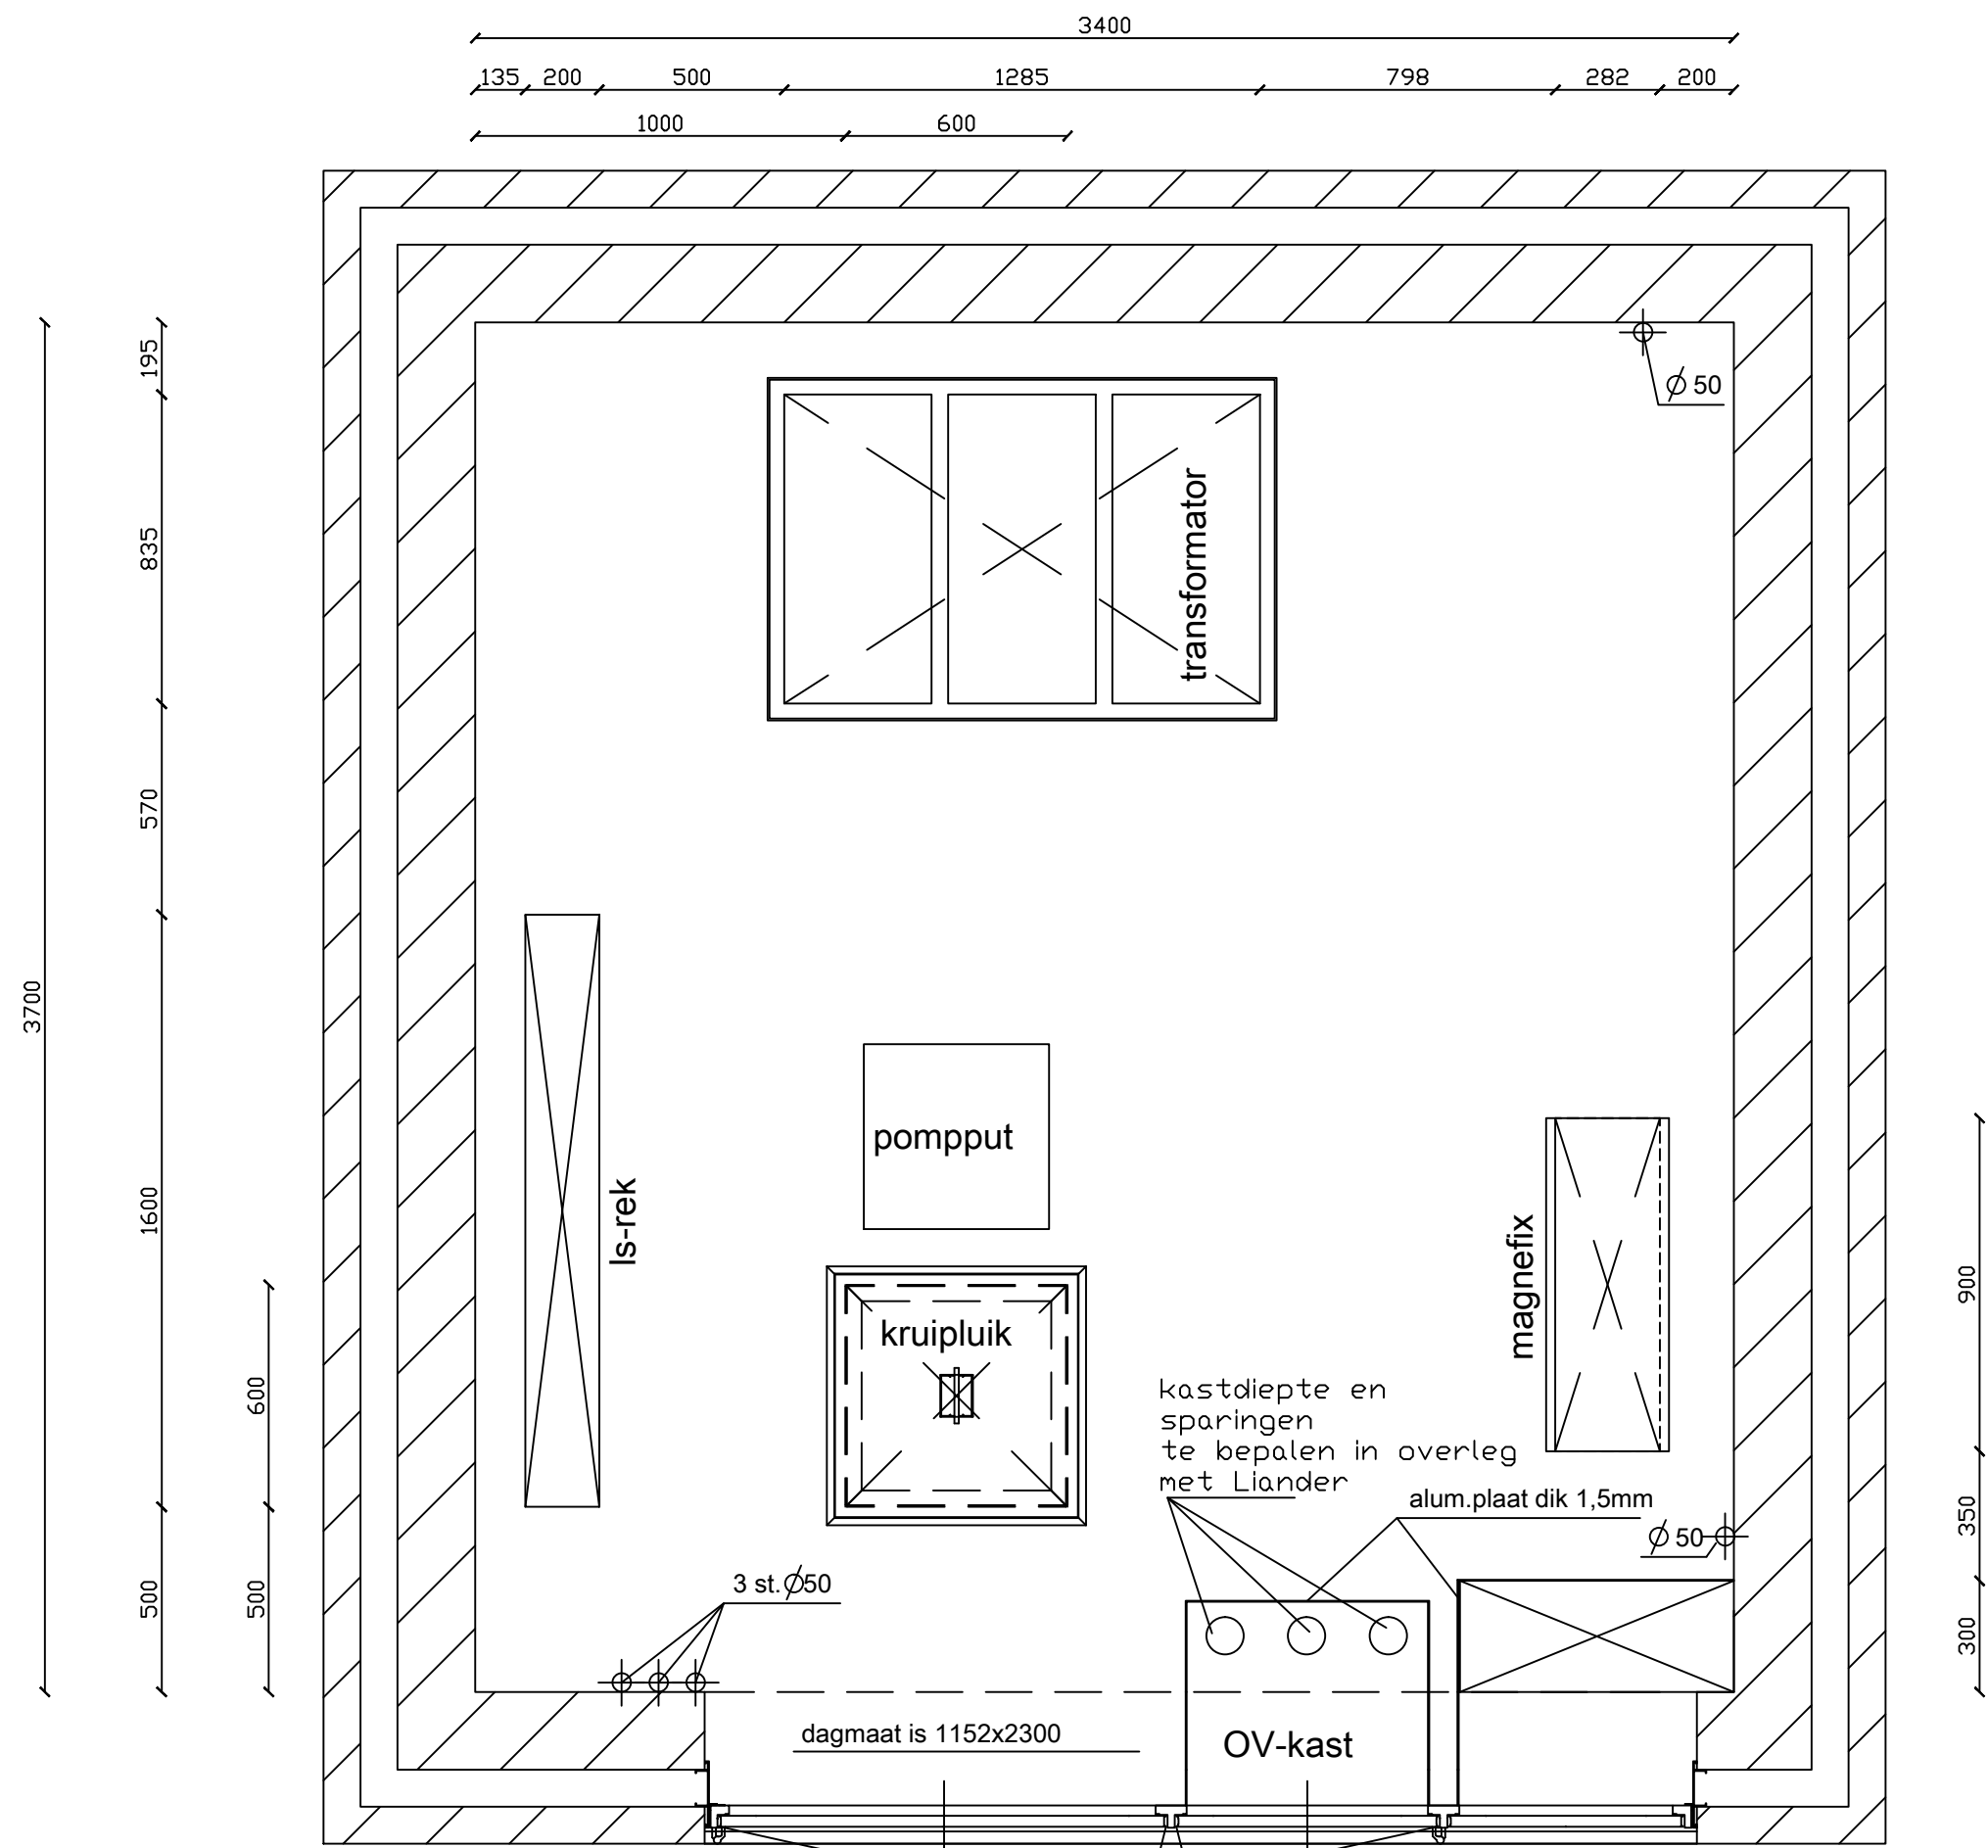


PLATTEGROND

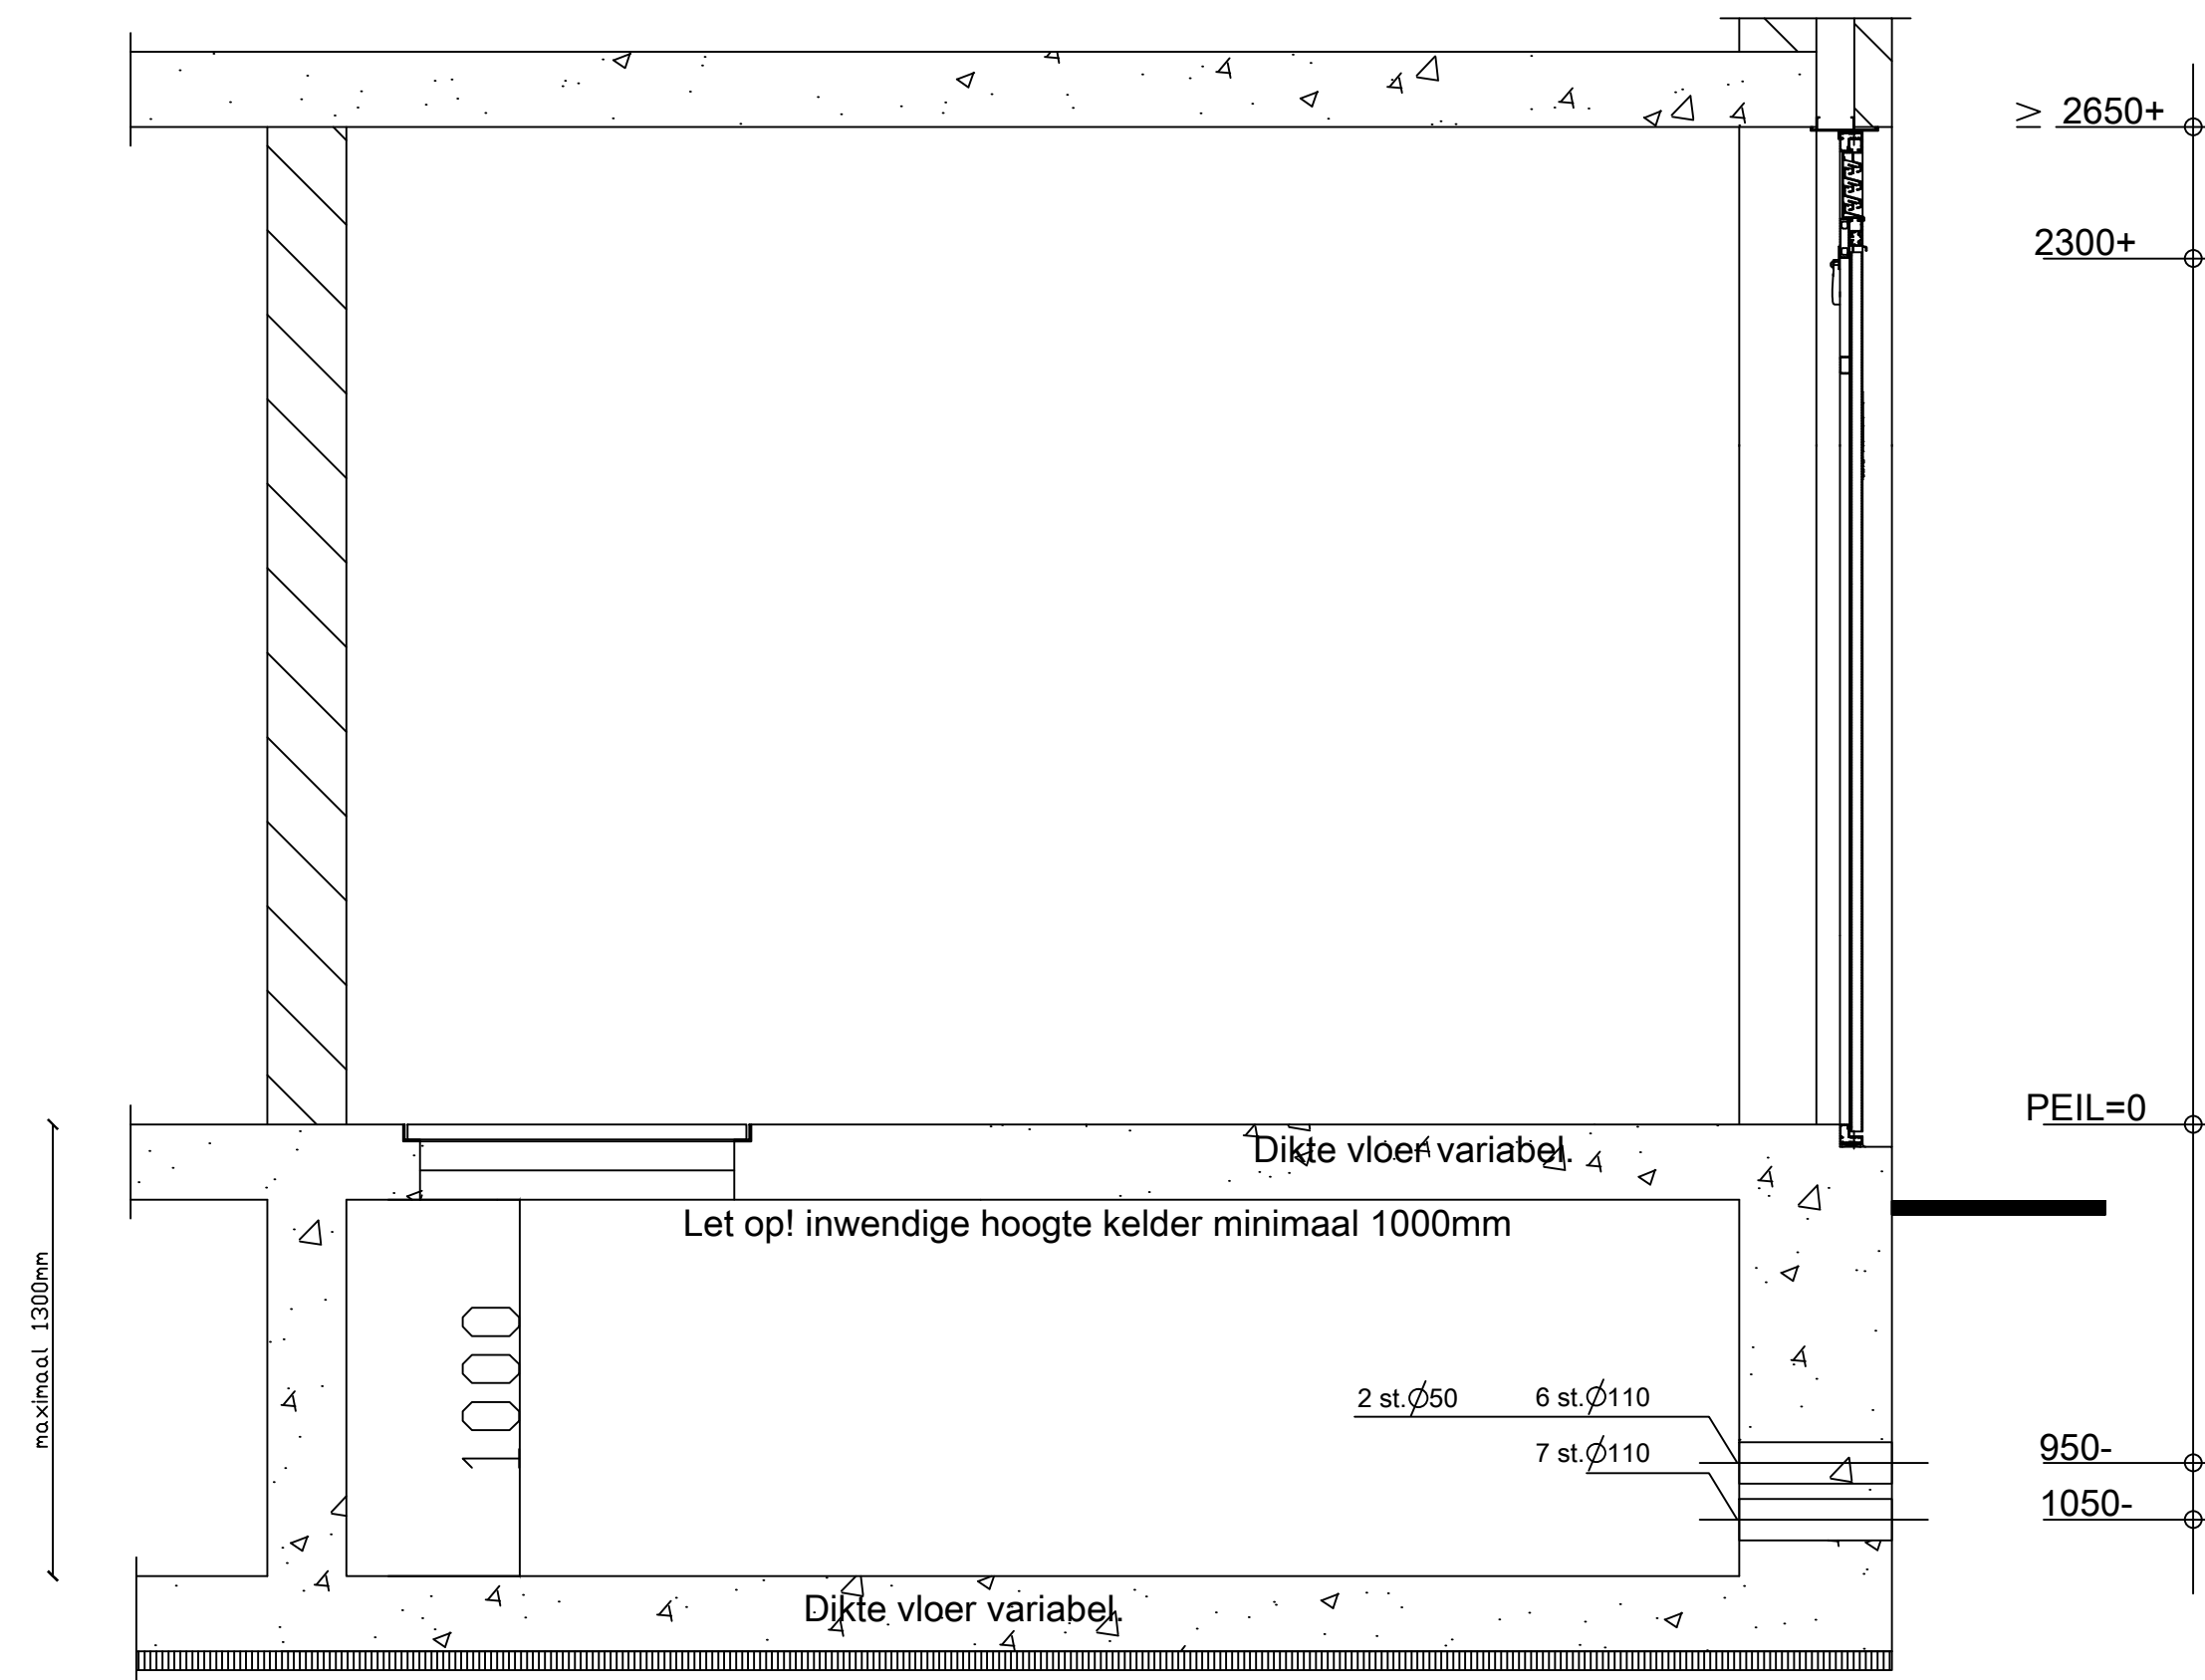

DOORSNEDE A-A

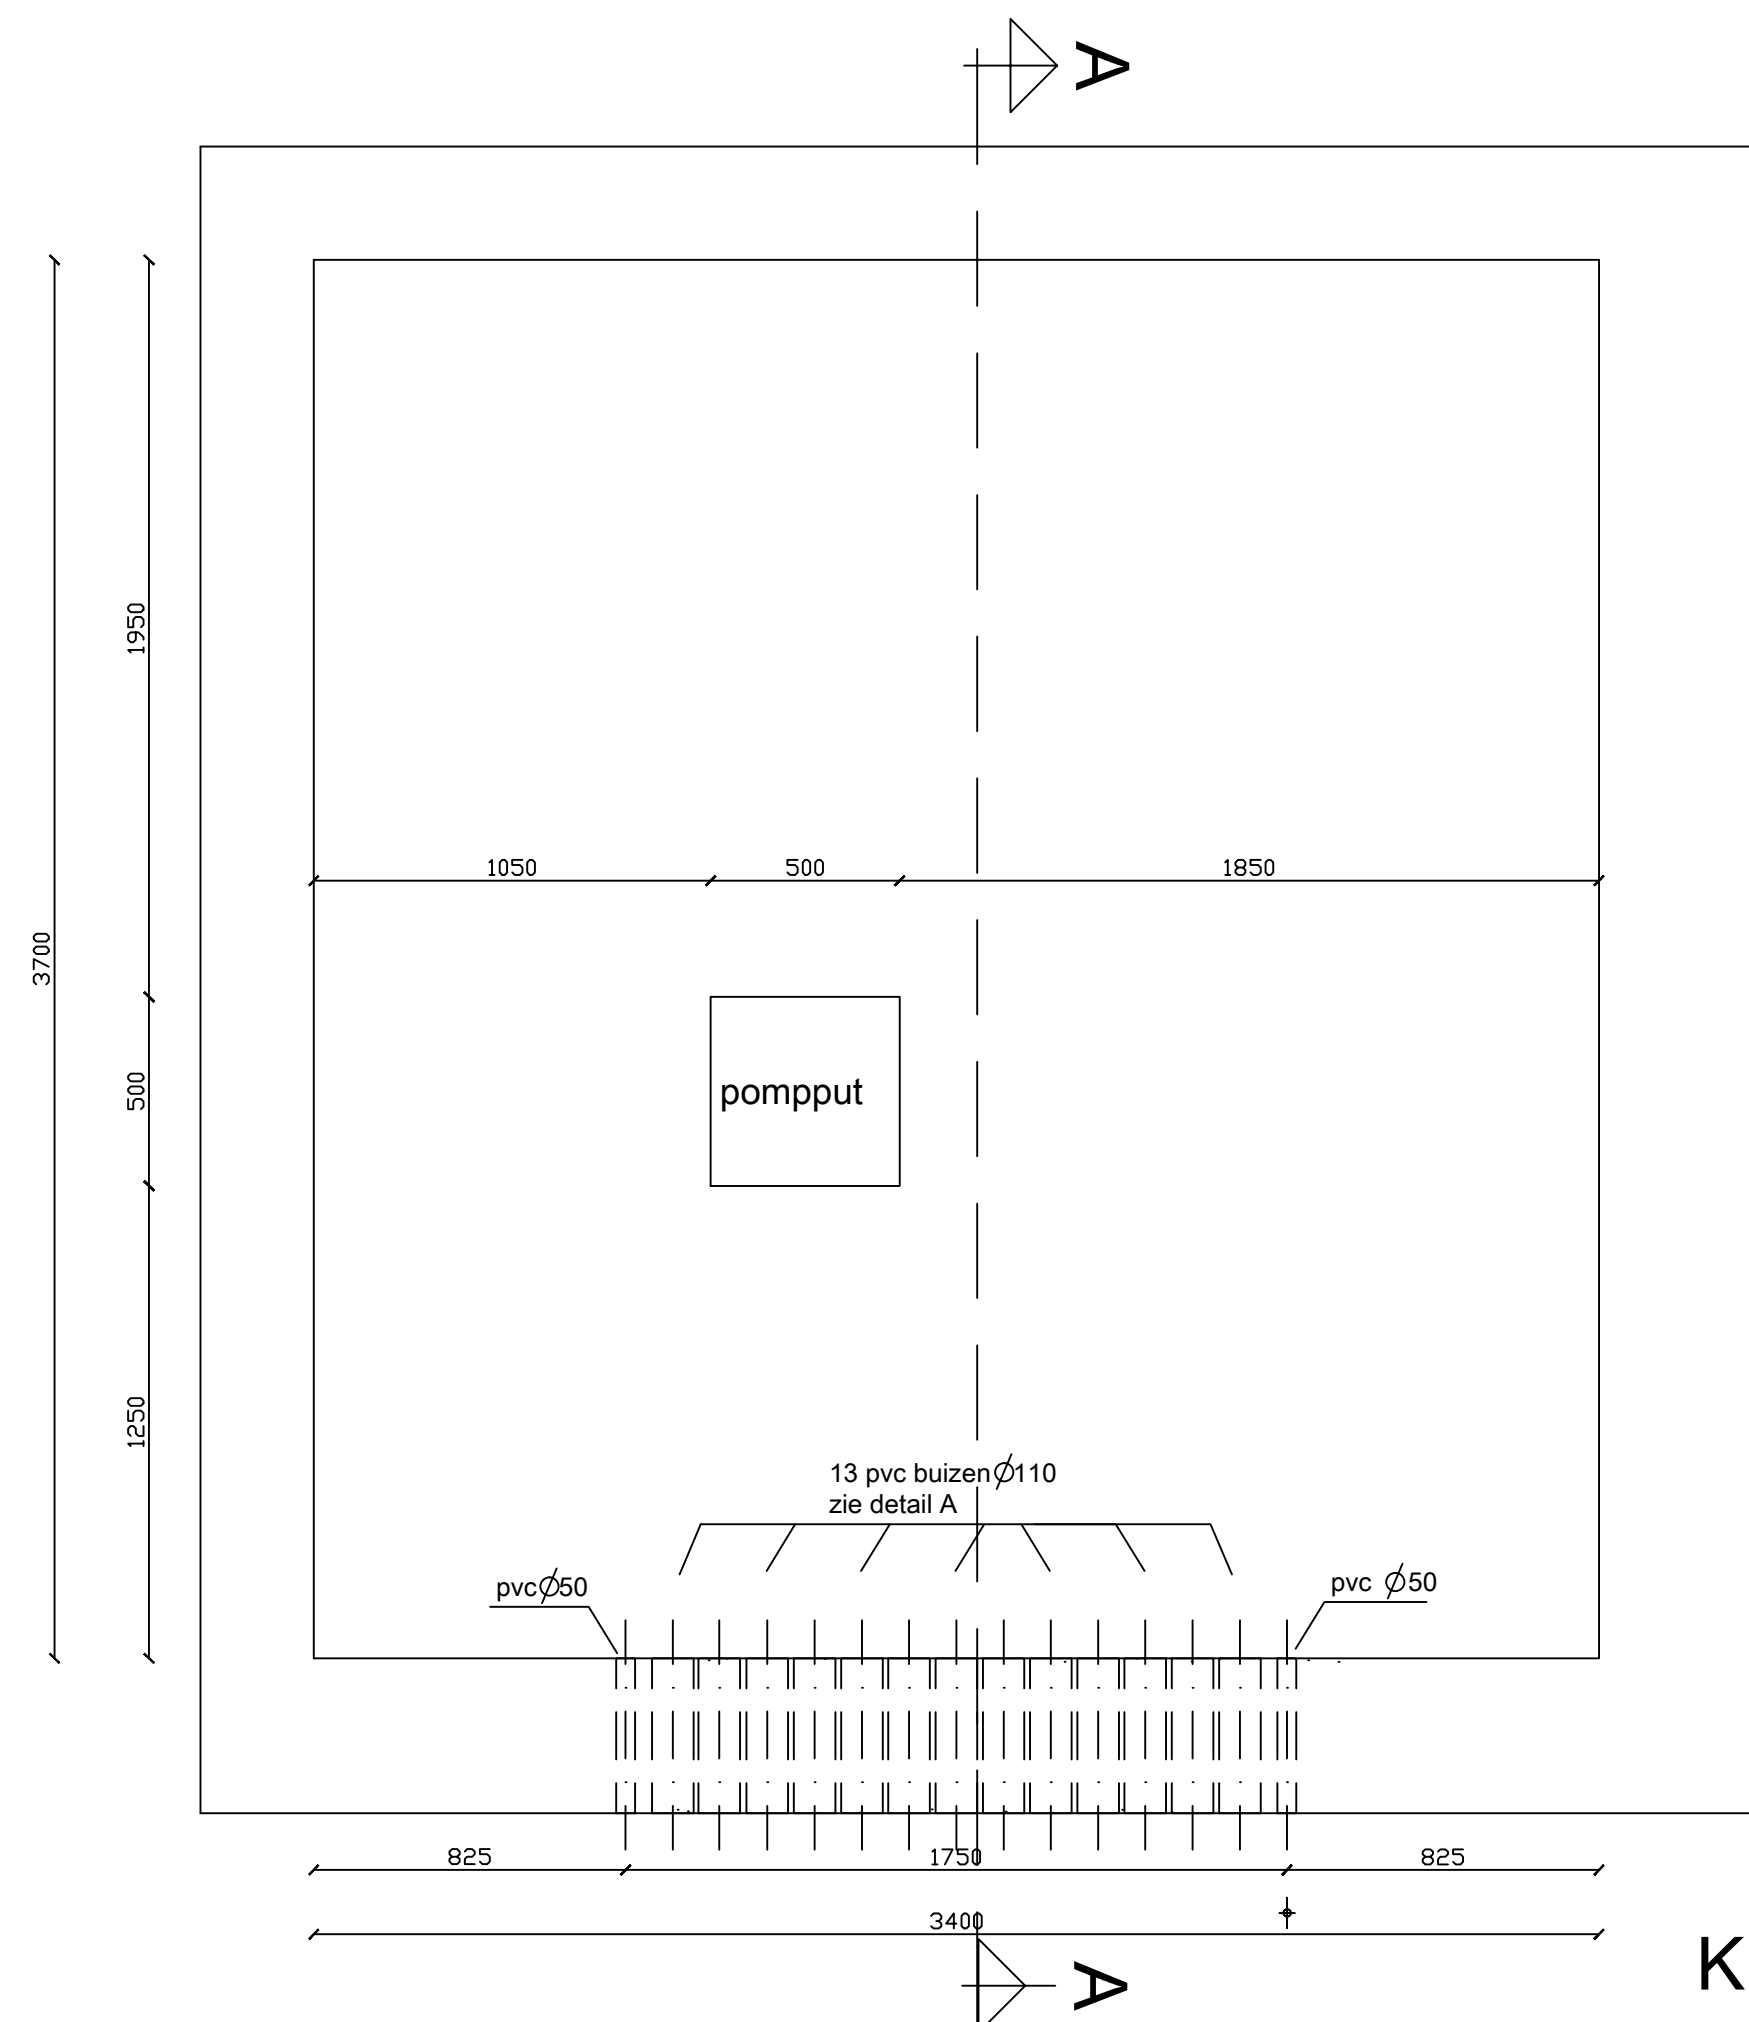

KELDER

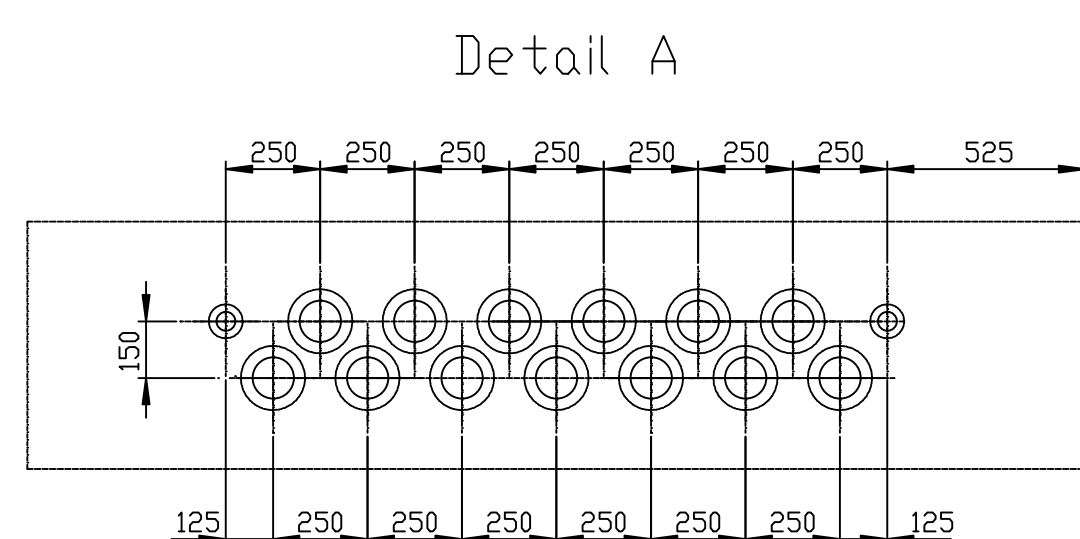

13 CSD-INSTORTBUIZEN TYPE 110/103 MET BLINDE CSD-PLUGGEN EPDM 103,6/0  
+ 2 CSD-INSTORTBUIZEN TYPE 50/43 MET BLINDE CSD-PLUGGEN EPDM 43,6/0

BELASTINGGEGEVENS VLOER

|               |          |
|---------------|----------|
| transformator | 26,50 kN |
| magnefix      | 1,48 kN  |
| algemeen      | 2 kN/m2  |

|   |                     |           |                  |                                                                                      |          |
|---|---------------------|-----------|------------------|--------------------------------------------------------------------------------------|----------|
| in pandige transformatorruimte<br>1x630 kVA<br>Amsterdam<br>Algemeen voedingspunt                                  |                     |           |                  | Beheerkaart :<br>Datum :<br>Status :<br>Schaal : 1:20<br>Discipline : middenspanning |          |
| <br>onafhankelijk van liander | Gemeente: AMSTERDAM |           | Blad nr:         |                                                                                      | Formaat: |
|   | Get. : STS          |           | Datum: 24-5-2011 |                                                                                      |          |
|   | Wijk A :            | Datum:    | Par:             | Case nr:                                                                             |          |
|   | Wijk B :            | Datum:    | Par:             |                                                                                      |          |
|   | Wijk C :            | Datum:    | Par:             |                                                                                      |          |
| Proj. realisator :                                                                                                 |                     | Tel. nr.: |                  | Proj. nr: 2-8591-1                                                                   |          |